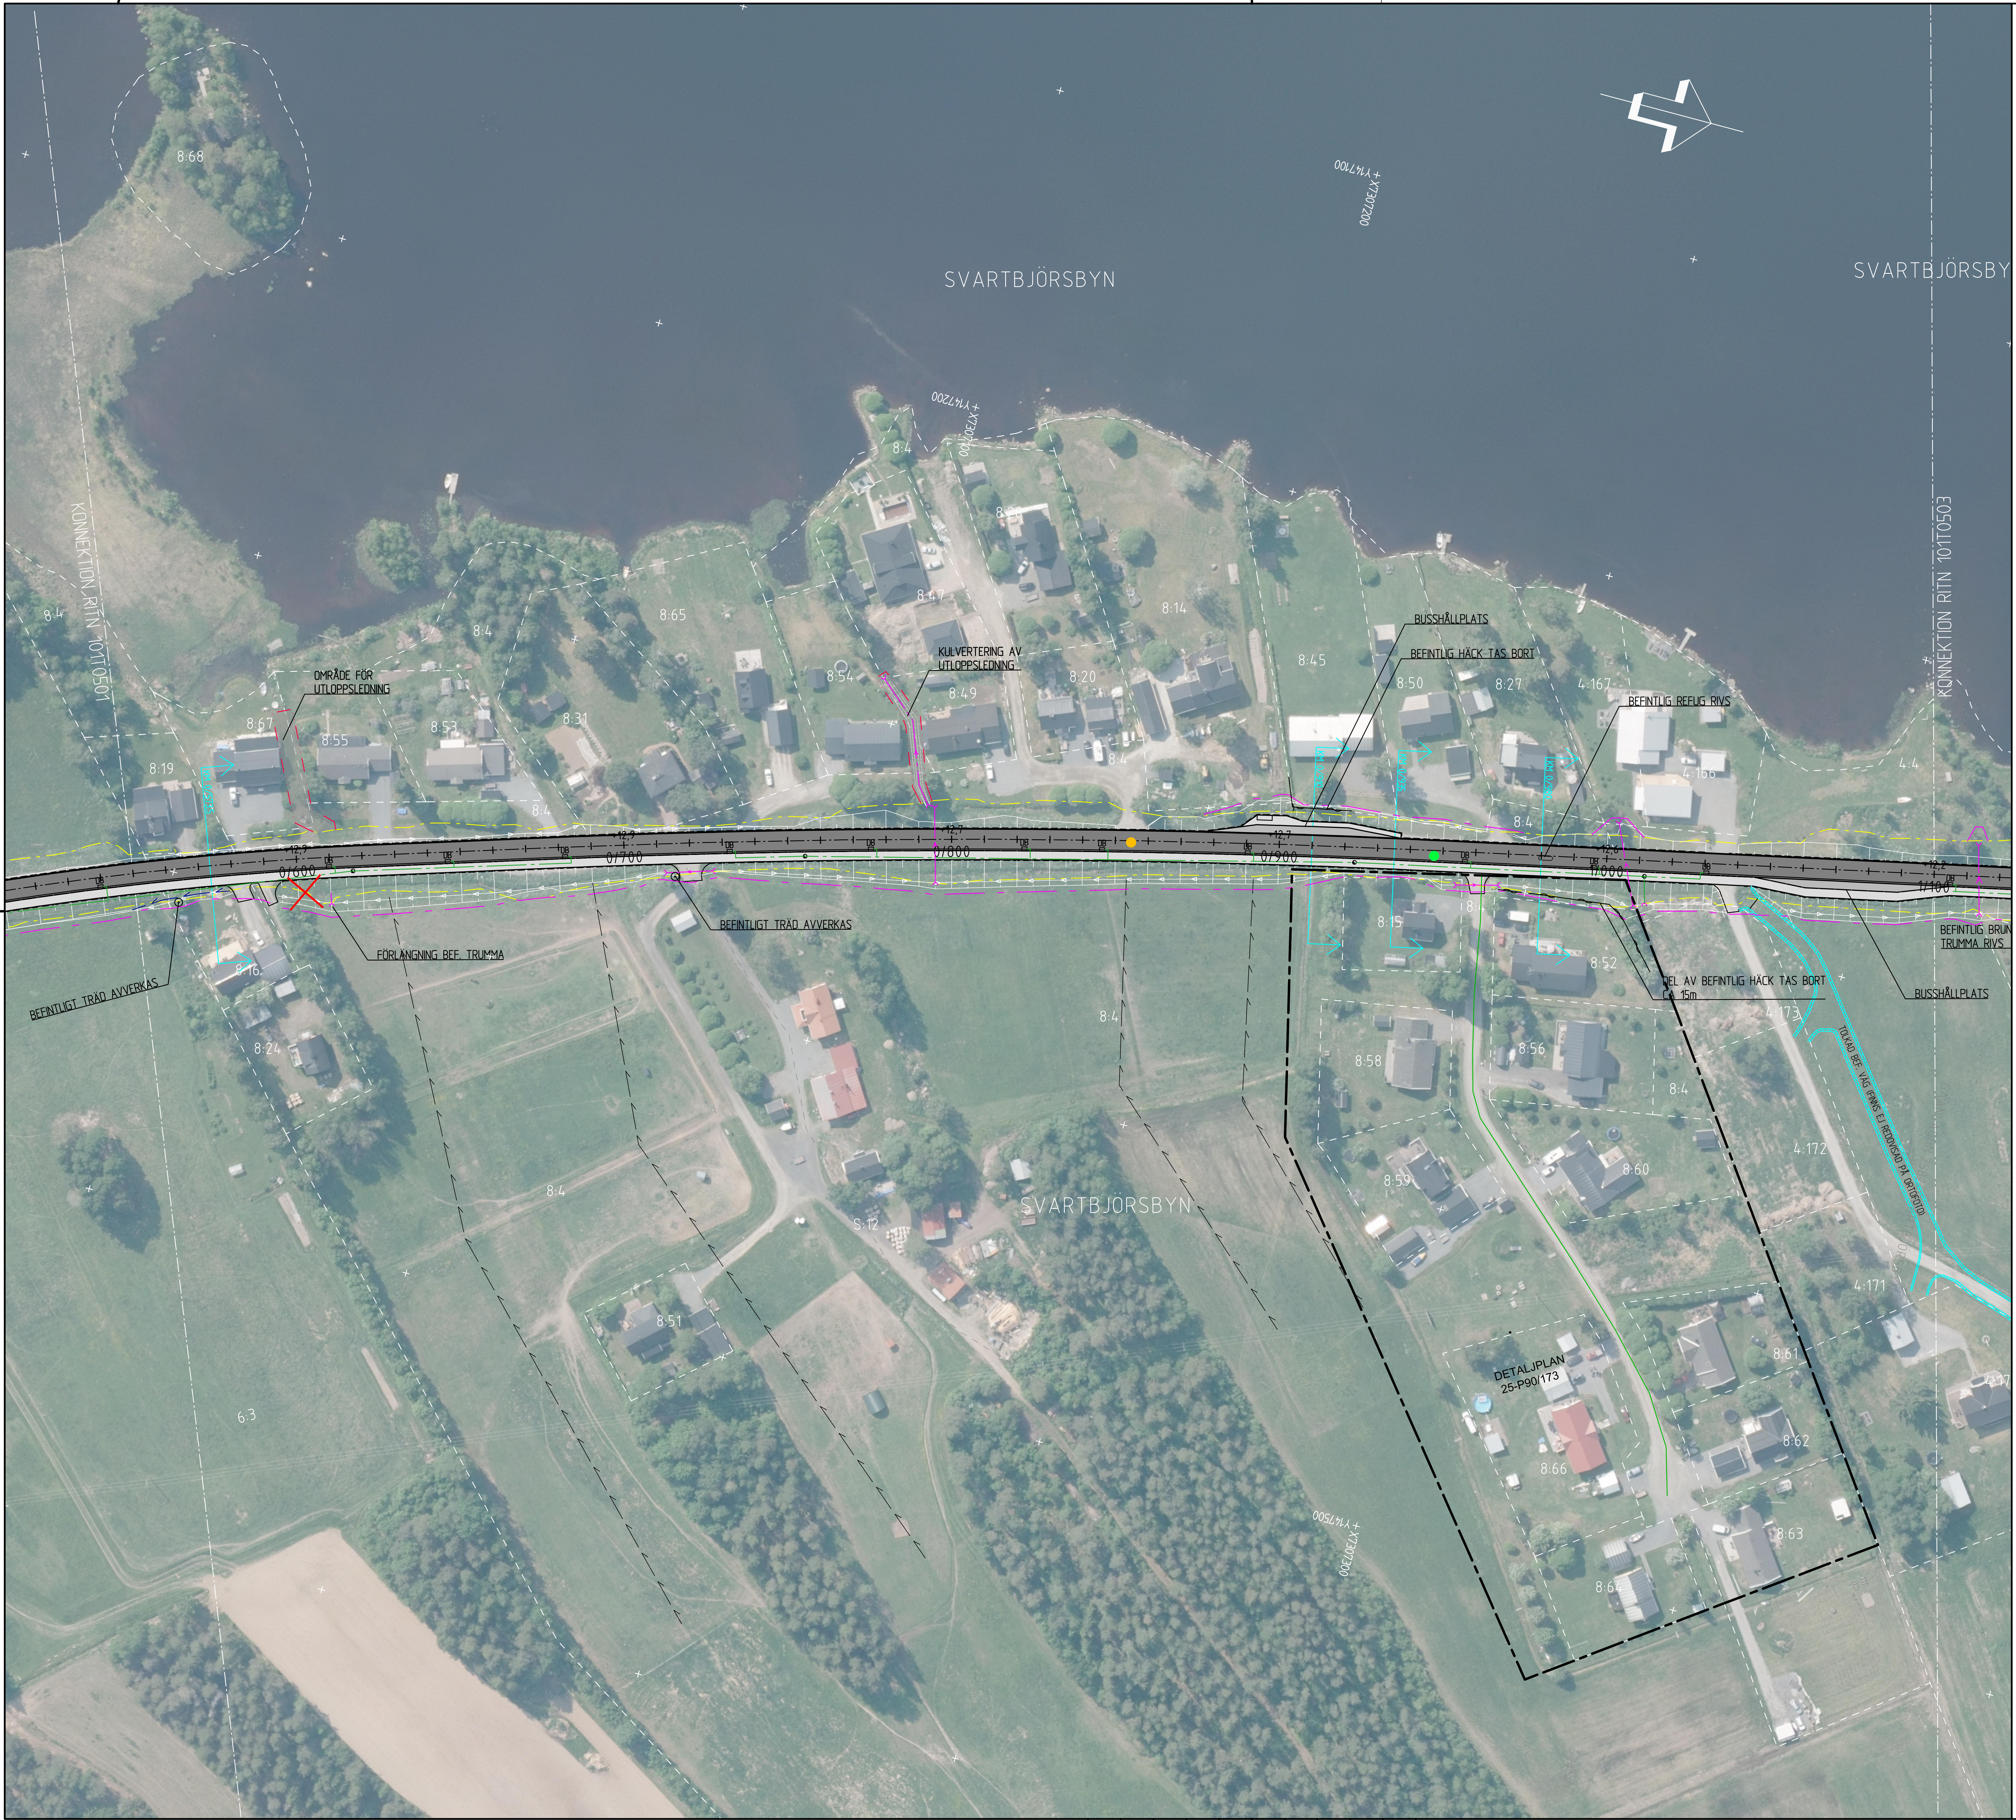

TECKENFÖRKLARING

- GRÄNS BEFINTLIGT VÄGOMRÅDE
- GRÄNS FÖR NYTT VÄGOMRÅDE
- NY BELÄGGNING PÅ VÄG 750
- NY GC-BANA
- TILLFÄLLIG NYTTJANDERÄTT
- INSKRÄNKT VÄGRÄTT
- DETALJPLANEGRÄNS
- TRAKTGRÄNS
- FASTIGHETSGRÄNS
- 4:133 FASTIGHETSBETECKNING
- NY VÄGTRUMMA
- DB NY DAGVATTENBRUNN
- NY TILLSYNSBRUNN
- NY DAGVATTENLEDNING
- NY DRÄNERINGSLEDNING
- BEFINTLIG DRÄNERINGSLEDNING
- ● KANTSTÖD SÄNKS TILL 6CM.
- ● KANTSTÖD SÄNKS TILL 0CM.
- ▭ NY BUSSKUR
- VATTENDRAG/BÄCK
- FORNLÄMNINGSOMRÅDE
- ✕ ANSLUTNING SOM STÄNGS
- ✕ ANSLUTNING SOM ENDAST FÅR ANVÄNDAS AV GC-TRAFIK
- FÖRSLAG NY ENSKILD VÄG
- SLÄNTMARKERINGAR FÖR VÄG

ANM

KANTSTÖD SÄNKS TILL 6CM VID ALLA INFARTER PÅ ÖSTRA SIDAN

KM 0/000

SEKTIONER I UTVALDA SNITT
SE RITNING 101T0901

-1 -2 -3 -4 -5 -6

KOORDINATSYSTEM

SYSTEM I PLAN: SWEREF 99 21 45
SYSTEM I HÖJD: RH 2000

SKALA 1:1000 0 10 20 40 60 80 100 m

TYP AV PLAN
VÄGPLAN

GRANSKNINGSSTATUS / SYFTE
.

HANDLINGSTYP
GRANSKNINGSHANDLING

DATUM
2026-09-14

LEVERANS / ÄNDRINGS-PM

OBJEKT
GC-VÄG BUDDBYN
SVARTBJÖRNSBYN

DELOMRÅDE / BANDEL
BODENS KOMMUN

ANLÄGGNINGSDEL
VÄG 750

OBJEKTNUMMER / KM
158309

KONSTRUKTIONSNUMMER

BESTÄLLARE
TRAFIKVERKET

LEVERANTÖR
SWECO

SKAPAD AV
MAGNUS GUNNARSSON

UPPDRAGSNUMMER
30098183

GODKÄND AV
SOFIA ROSENDAHL

AVDELNING
TRANSPORT

RITNINGSTYP
PLANRITNING

TEKNIKOMRÅDE / INNEHÅLL
VÄGUTFORMNING OCH TRAFIK

BESKRIVNING
ILLUSTRATIONSKARTA
KM 0/550-1/100

SKALA
1:1000

FORMAT
A1

FÖRVALTNINGSNUMMER

RITNINGSNUMMER
1 01 T 05 02

BLAD

NÄSTA BLAD

BET

Ritning: P:\22474\30098183_GC_väg_Buddbyn_Svartbjörnsbyn\000\36_CAD\VP-SH__fr vägplan\T\Ritdef\101T0502.dwg Skapad av: Gunnarsson, Magnus 2026-10-06 15:48

VN158309VP, ankomst 2026-10-07, ver 5, jobb 14