


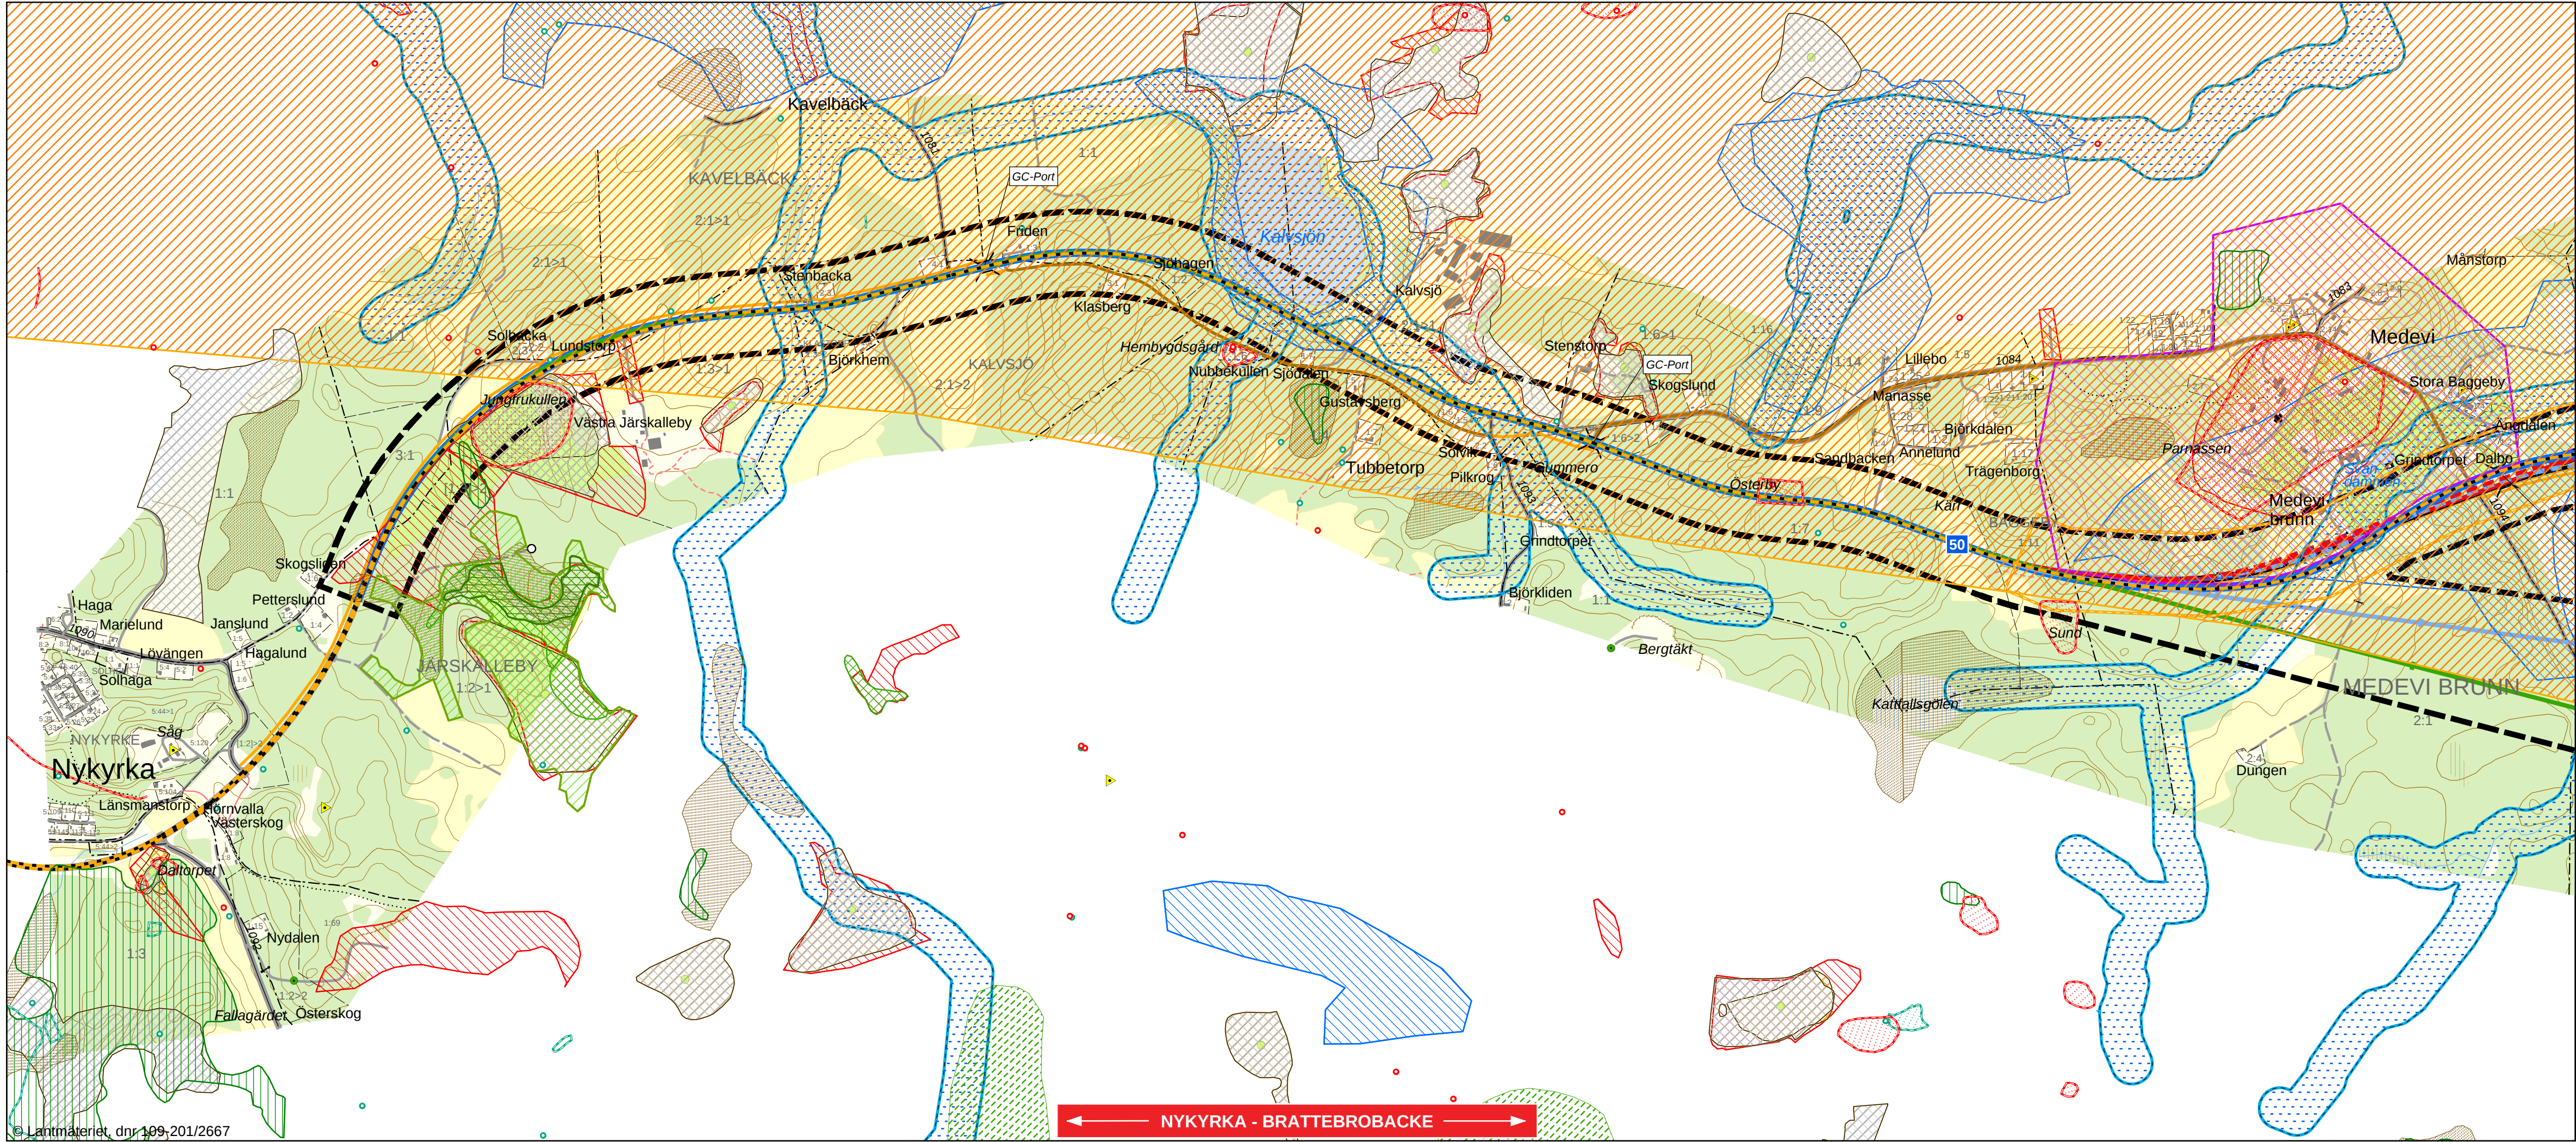

TECKENFÖRKLARING

Bro/Port

Rörbro

GC kompletterande

GC på befintlig väg

Alternativ0-Höger

Alternativ0-Vänster

Alternativ1

Alternativ2

Alternativ3

Alternativ3A

Alternativ4

Alternativ5

Alternativ6

Alternativ7

Alternativ8

Vägorridor

Fornlämning, punkt

Fornlämning, linje

Fornlämning, yta

Skog och Historia, punkt

Skog och Historia, linje

Biotopskydd

Naturvärde

Naturvårdsavtal

Nyckelbiotop

Skog och Historia, yta

Sumpskog

Miljöfarlig verksamhet

Naturminne, punkt

Vägnät, linje

Ängs- och betesmark

Naturskydd

Rikssintresse naturvård, MB 3 kap 6 §

Rikssintresse Kust- turism & friluftsliv, MB 4 kap 2 §

Rikssintresse Friluftsliv, MB 3 kap 6 §

Rikssintresse Kulturmiljövård, MB 3 kap 6 §

Natura 2000, Fågeldirektivet, förslag ny gräns

Natura 2000, Fågeldirektivet, gällande gräns

Vägnät, yta

Brunnsvatten

Alléer allmän väg

Markavvattningsföretag, linje

Blivande naturreservat

Markavvattningsföretag, yta

Naturvårdsprogram

Strandskydd

Vattenskyddsområde

Ängs- och hagmark


Förorenade områden

Ängs- och hagmark

Ekländskapsinventering



KOORDINATSYSTEM I PLAN: SWEREF 99 15 00						
REV	ANT	ÄNDRINGEN AVSER	GODK	DATUM	TRV DATUM	TRV DIARIENUMMER
VÄGPLAN			SAMRÅDSHANDLING			
 TRAFIKVERKET			VÄG 50 NYKYRKA - BRATTEBROBACKE Sektion: km ÖVERSIKT MILJÖ OCH KULTUR			
						
UPPDRAGSANSVARIG		UPPDRAGSNR				
A BROBERG		1014033				
KONSTR		GRANSK		KONSTBYGGNADSNR		FORMAT
J BACKEBORN		M BERGGREN				A3XL
ORT		DATUM		OBJEKTNR		RITNINGSNR
ÖREBRO		2014-08-14		107032		BLAD 1
						SKALA
						1:10 000
						REV

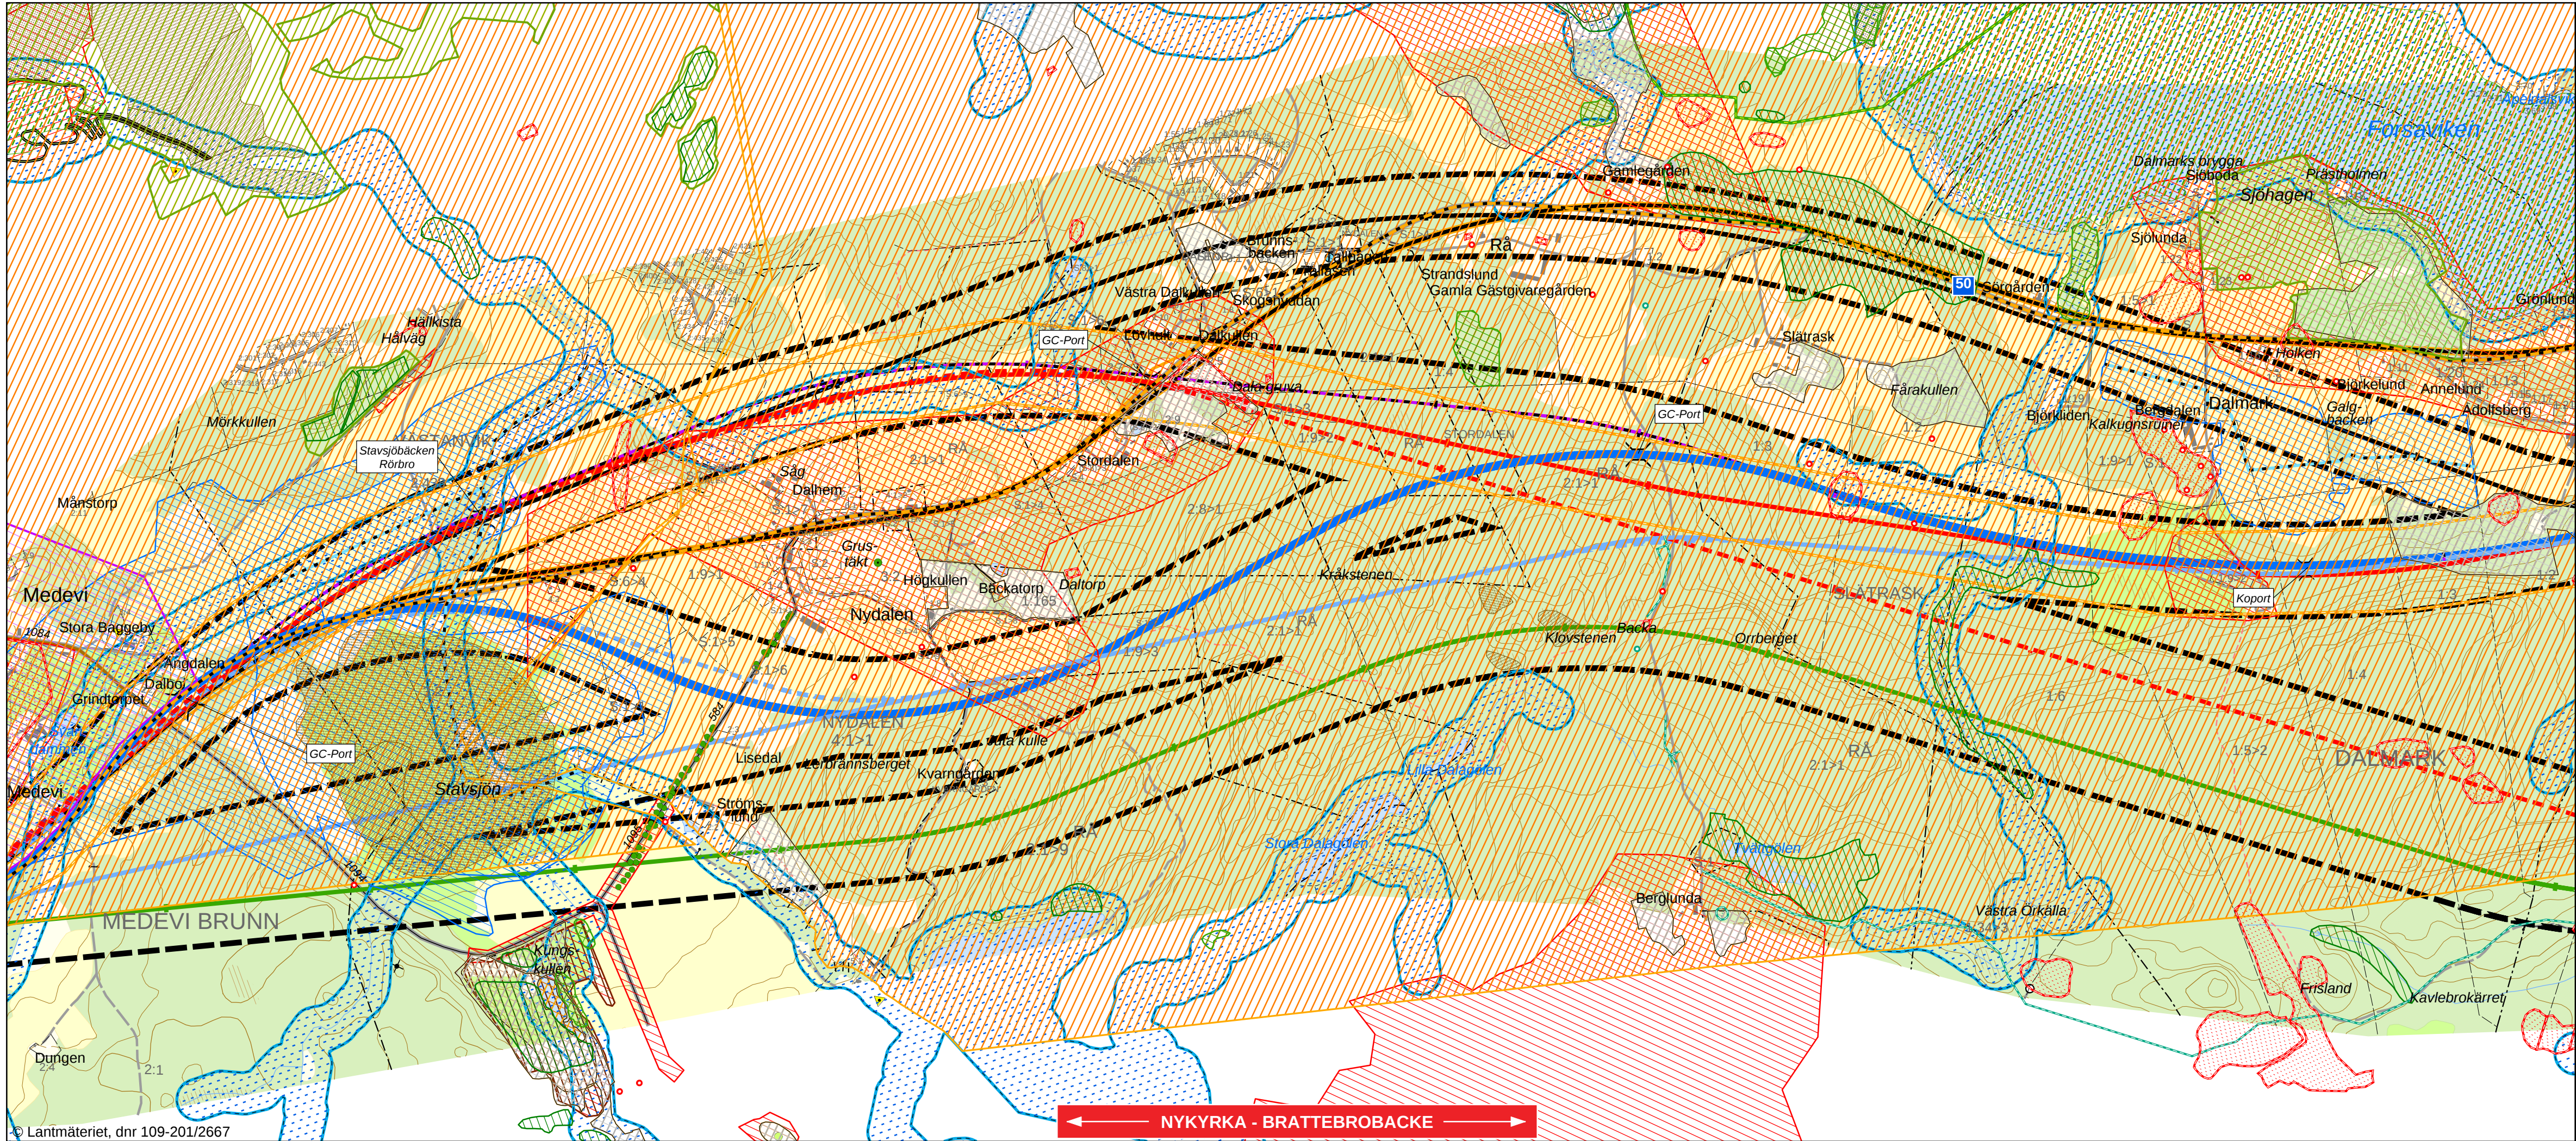

TECKENFÖRKLARING

Bro/Port

Rörbro

GC kompletterande

GC på befintlig väg

Alternativ0-Höger

Alternativ0-Vänster

Alternativ1

Alternativ2

Alternativ3

Alternativ3A

Alternativ4

Alternativ5

Alternativ6

Alternativ7

Alternativ8

Vägorridor

Fornlämning, punkt

Fornlämning, linje

Fornlämning, yta

Skog och Historia, punkt

Skog och Historia, linje

Biotopskydd

Naturvärde

Naturvårdsavtal

Nyckelbiotop

Skog och Historia, yta

Sumpskog

Miljöfarlig verksamhet

Naturminne, punkt

Vägnät, linje

Ängs- och betesmark

Naturservat

Rikssintresse naturvård, MB 3 kap 6 §

Rikssintresse Kust- turism & friluftsliv, MB 4 kap 2 §

Rikssintesse Friluftsliv, MB 3 kap 6 §

Rikssintesse Kulturmiljövård, MB 3 kap 6 §

Natura 2000, Fågeldirektivet, förslag ny gräns

Natura 2000, Fågeldirektivet, gällande gräns

Vägnät, yta

Brunnsvatten

Alléer allmän väg

Markavvattningsföretag, linje

Blivande naturreservat

Markavvattning, yta

Naturvårdsprogram

Strandskydd

Vattenskyddsområde


Ängs- och hagmark

Förorenade områden

Ängs- och hagmark

Eklundskapsinventering

0 500 1 000 meter

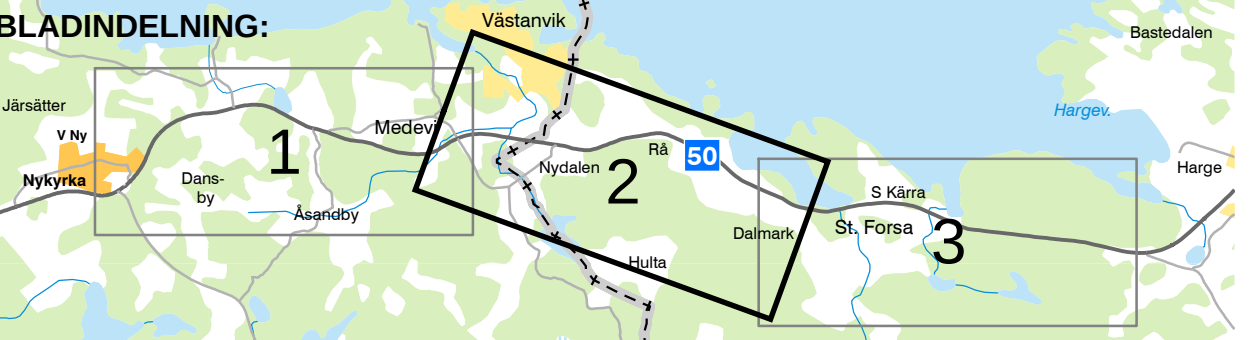

KOORDINATSYSTEM I PLAN: SWEREF 99 15 00

REV	ANT	ÄNDRINGEN AVSER	GODK	DATUM	TRV DATUM	TRV DIARIENUMMER
VÄGPLAN			SAMRÅDSHANDLING			
 TRAFIKVERKET			VÄG 50 NYKYRKA - BRATTEBROBACKE Sektion: km			
			ÖVERSIKT MILJÖ OCH KULTUR			
UPPDRAGSANSVARIG A BROBERG		UPPDRAGSNR 1014033				
KONSTR J BACKEBORN		GRANSK M BERGGREN	KONSTBYGGNADSNR	FORMAT A3XL	SKALA 1:10 000	
ORT ÖREBRO		DATUM 2014-08-14	OBJEKTNR 107032	RITNINGSNR BLAD 2		REV

