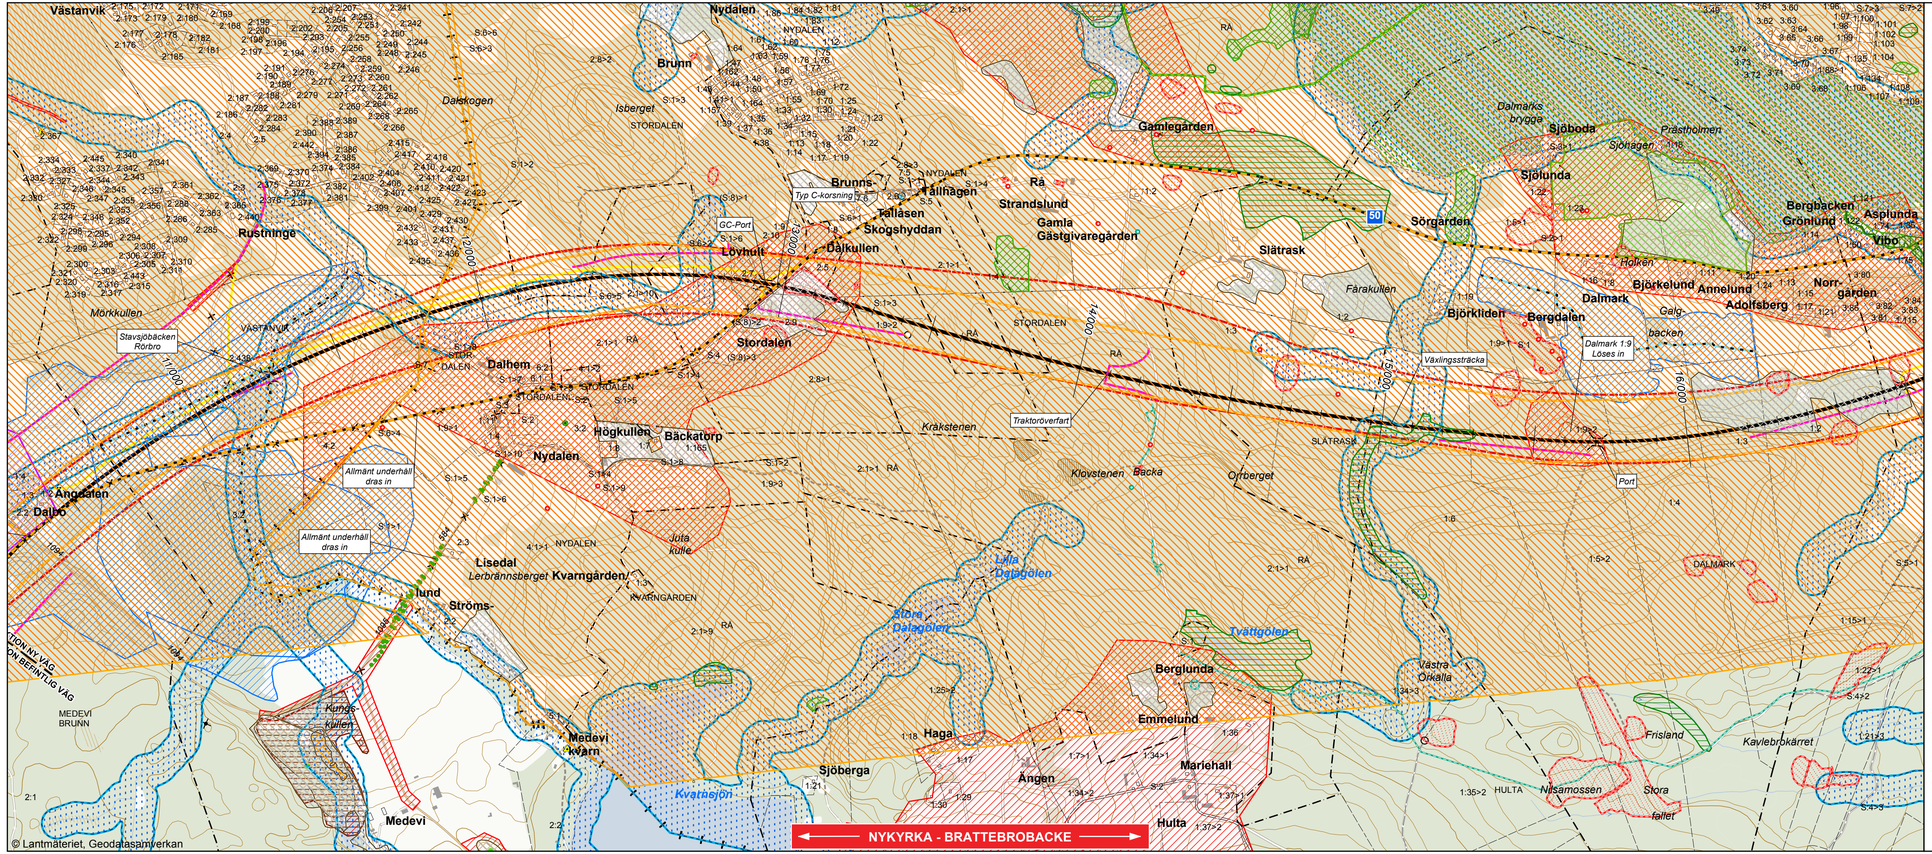

TECKENFÖRKLARING

- Vändplats
- Vändplan
- Stängning
- HavP
- Bro/Port
- Rörbro
- Enskild väg
- GC kompletterande
- GC på befintlig väg
- Vägalternativ 2 - Ny väg
- Vägalternativ 2 - Befintlig väg
- Korridor alternativ 2
- Korridor GC-väg
- Fornlämning, punkt
- Skog och Historia, punkt
- Naturminne, punkt
- Ängs- och hagmark, punkt
- Miljöfarlig verksamhet
- Alléer allmänn väg
- Förorenade områden
- Brunnsvatten
- Fornlämning, linje
- Skog och Historia, linje
- Vägnät, linje
- Markavvattningsföretag, linje
- Fornlämning, yta
- Skog och Historia, yta
- Ängs- och betesmark
- Ängs- och hagmark
- Riksintresse naturvård, MB 3 kap 6 §
- Riksintresse Kust- turism & friluftsliv, MB 4 kap 2 §
- Riksintresse Friluftsliv, MB 3 kap 6 §
- Riksintresse Kulturmiljövård, MB 3 kap 6 §
- Eklandskapsinventering
- Biotopskydd
- Naturvärde
- Naturvårdsavtal
- Nyckelbiotop
- Naturreservat
- Naturvårdsprogram
- Natura 2000, Fågeldirektivet, gällande gräns
- Vägnät, yta
- Sumpskog
- Markavvattning, yta
- Strandskydd
- Vattenskyddsområde

N

0 500 1 000 meter

BLADINDELNING:

KOORDINATSYSTEM I PLAN: SWEREF 99 15 00

REV	ANT	ÄNDRINGEN AVSER	GODK	DATUM	TRV DATUM	TRV DIARIENUMMER

VÄGPLAN	SAMRÅDSHANDLING
TRAFIKVERKET	**VÄG 50** **NYKYRKA - BRATTEBROBACKE**
	Sektion: km 10/500-16/800
	ÖVERSIKT VÄGALTERNATIV 2

UPPDRAGSANSVARIG	UPPDRAGSNR	KONSTBYGGNADSNR	FORMAT	SKALA
A BROBERG	1014033		A3XL	1:10 000
KONSTR	GRANSK			
H OSKARSSON	M BERGGREN			
ORT	DATUM	OBJEKTNR	RITNINGSNR	REV
ÖREBRO	2016-06-14	107032	BLAD 2	