


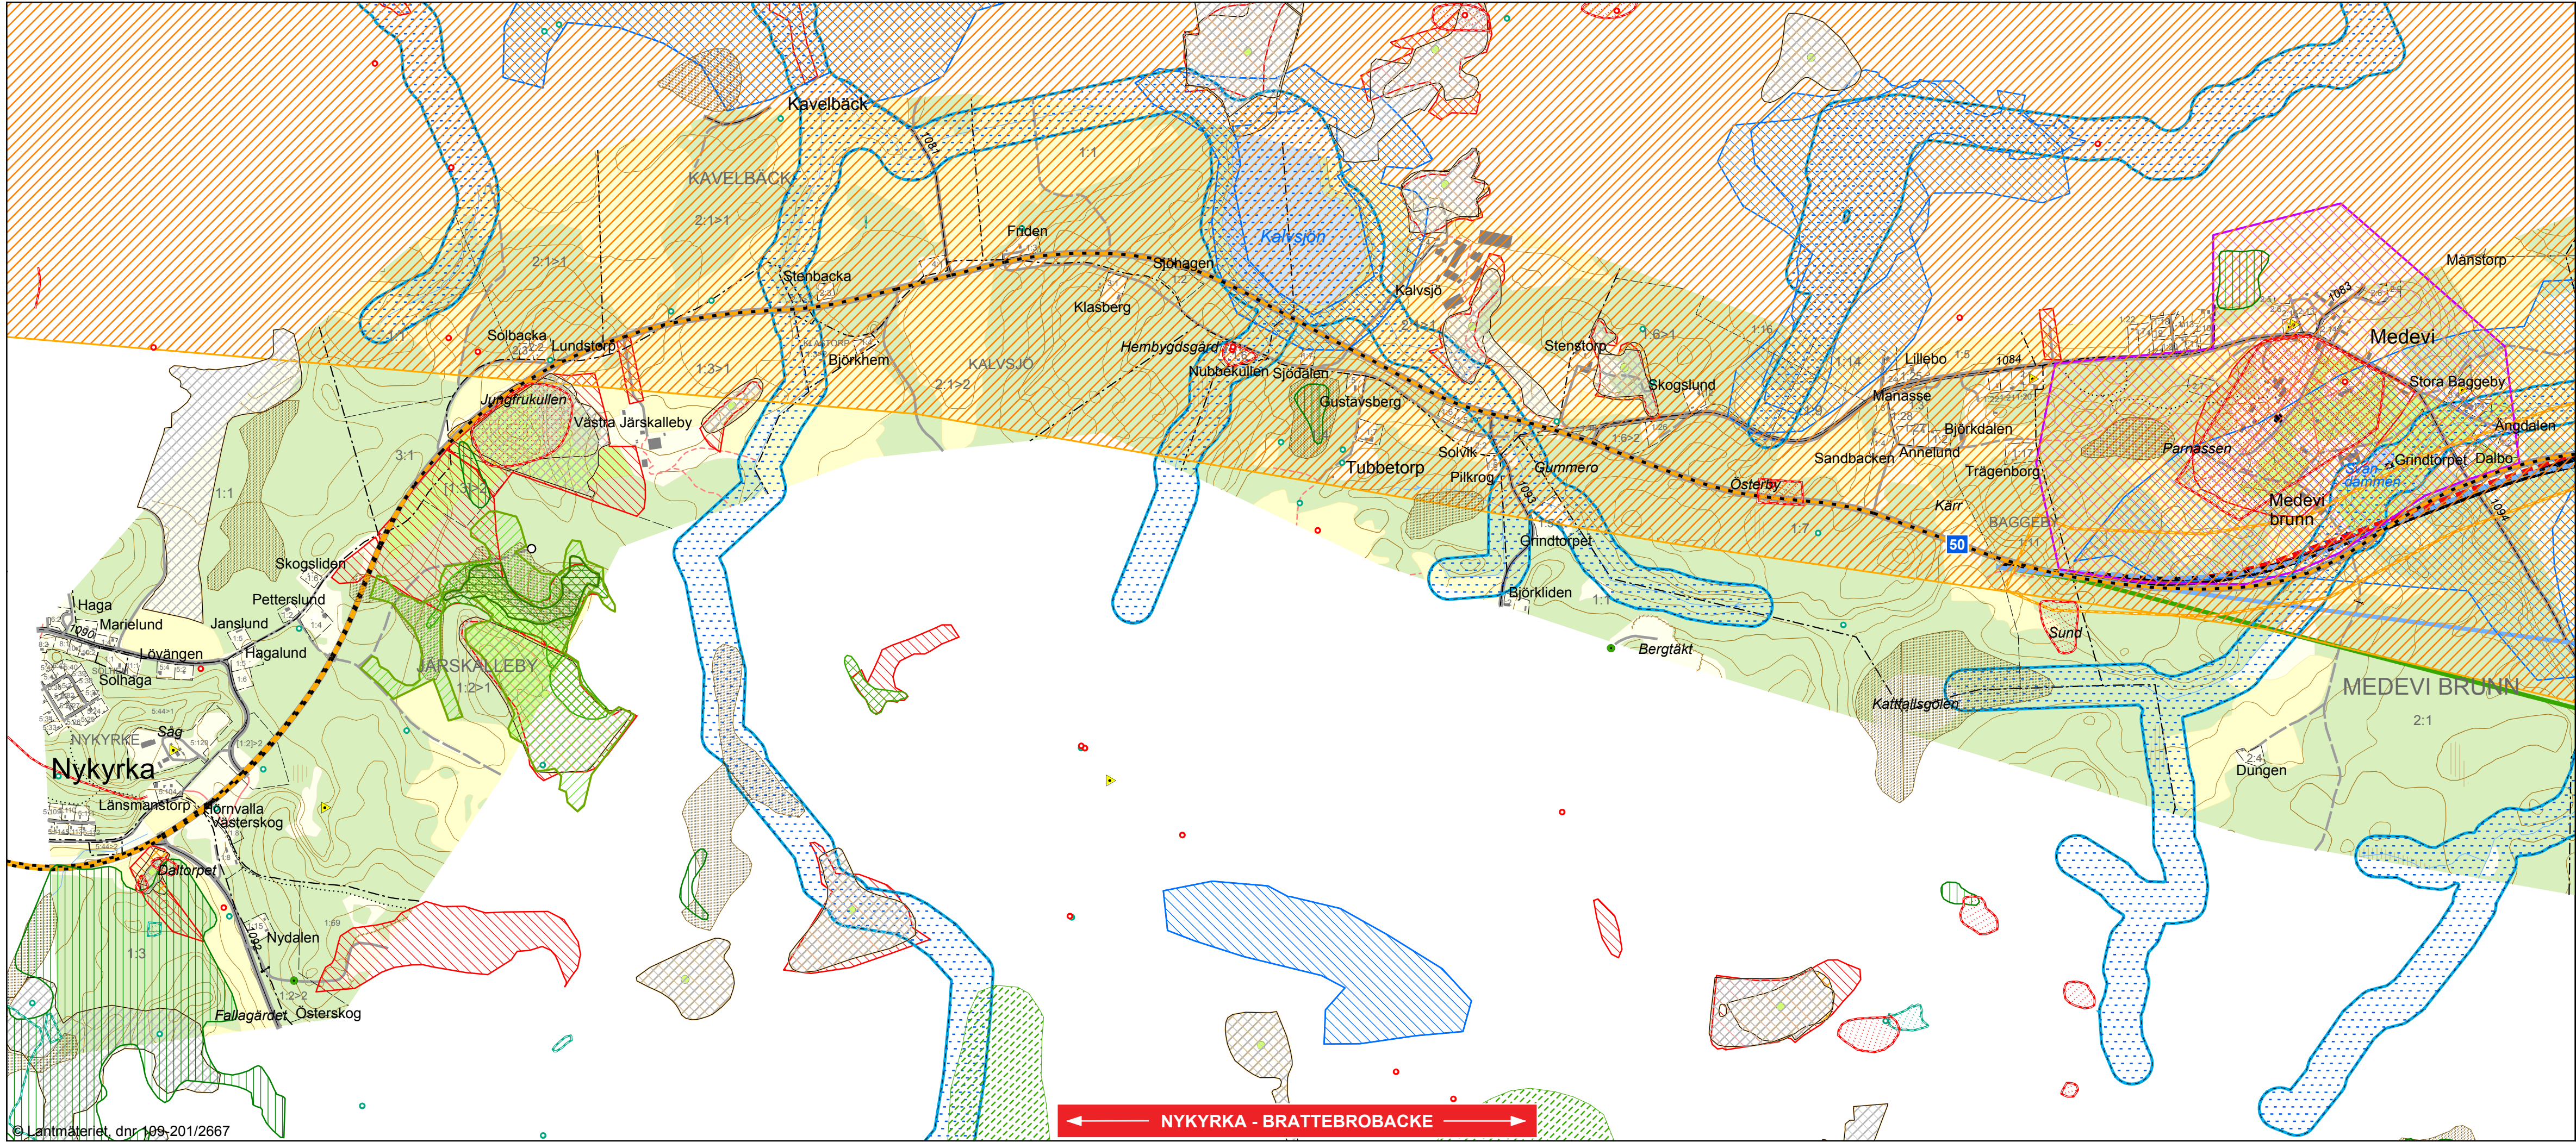

© Lantmäteriet, dnr 199-201/2667

TECKENFÖRKLARING

- Väglinje Alt 0

Väglinje Alt 1

Väglinje Alt 2

Väglinje Alt 3

Väglinje Alt 3a

Väglinje Alt 4

Väglinje Alt 5

Fornlämning, punkt

Skog och Historia, punkt

Naturminne, punkt

Ångs- och hagmark

Förorenade områden

Brunnsvatten

Alléer allmän väg

Miljöfarlig verksamhet

Markavvattningsföretag, linje

Vägnät, linje

Fornlämning, linje

Skog och Historia, linje

Fornlämning, yta

Skog och Historia, yta

Biotopskydd

Naturvärde

Naturvårdsavtal

Nyckelbiotop

Sumpskog

Ångs- och betesmark

Naturreservat

Blivande naturreservat

Markavvattning, yta

Naturvårdsprogram

Strandskydd

Vattenskyddsområde

Ångs- och hagmark

Ekländskapsinventering

Vägnät, yta

Rikssintresse naturvård, MB 3kap6

Rikssintresse Kust- turism & friluftsliv, MB 4kap2 - täcker stor del av layout

Rikssintresse Friluftsliv, MB 3kap6

Rikssintesse Kulturmiljövärd, MB 3kap6


Natura 2000, Fågeldirektivet, förslag ny gräns

Natura 2000, Fågeldirektivet, gällande gräns
- 0

500

1 000 meter

BLADINDELNING:

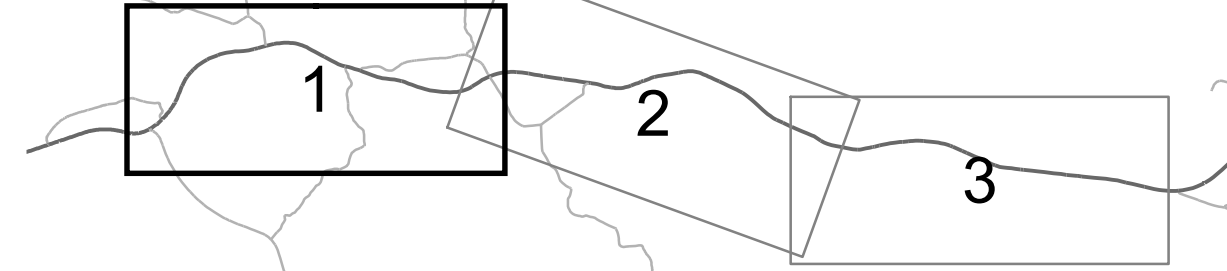

KOORDINATSYSTEM I PLAN: SWEREF 99 15 00

REV	ANT	ÄNDRINGEN AVSER	GODK	DATUM	VV DATUM	VV DIARIENUMMER
VÄGPLAN			SAMRÅDSHANDLING			
			VÄG 50 NYKYRKA - BRATTEBROBACKE			
			Sektion: km			
ÖVERSIKT						
UPPDRAGSANSVARIG A BROBERG		UPPDRAGSNR 1014033				
KONSTR J BACKEBORN		GRANSK M BERGGREN				
ORT ÖREBRO		DATUM 2014-06-16				
		OBJEKTNR 107032				
		FORMAT A3XL				
		SKALA 1:10 000				
		RITNINGSNR BLAD 1				
		REV				