


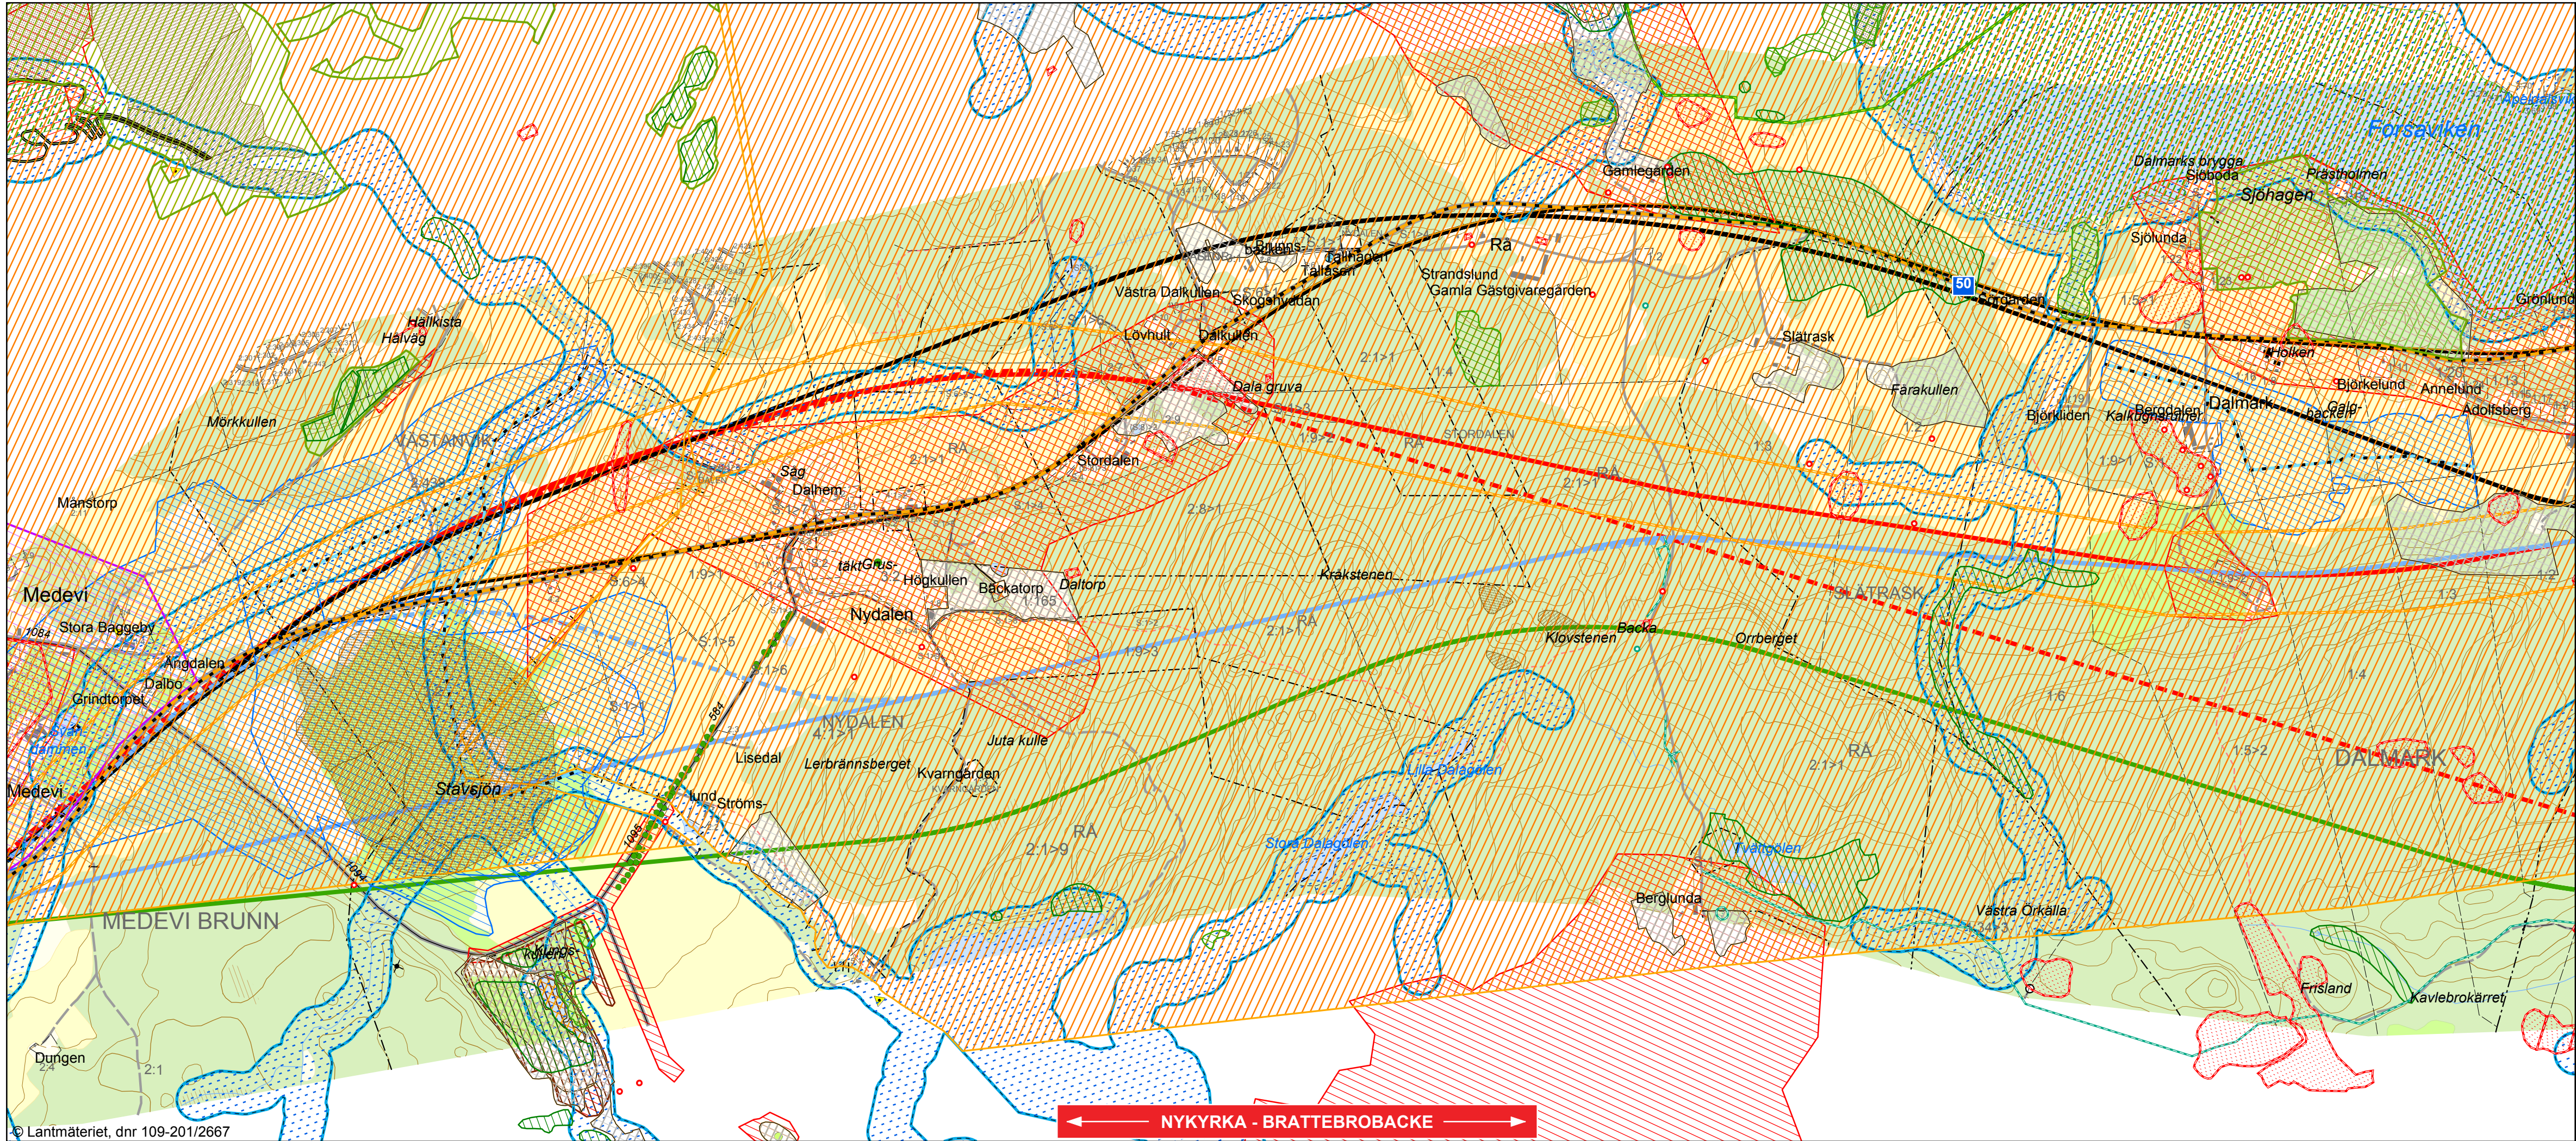


TECKENFÖRKLARING

- Väglinje Alt 0
- Väglinje Alt 1
- Väglinje Alt 2
- Väglinje Alt 3
- Väglinje Alt 3a
- Väglinje Alt 4
- Väglinje Alt 5
- Fornlämning, punkt
- Skog och Historia, punkt
- Naturminne, punkt
- Ångs- och hagmark
- Förorenade områden
- Brunnsvatten
- Alléer allmän väg
- Miljöfarlig verksamhet
- Markavvattningsföretag, linje
- Vägnät, linje
- Fornlämning, linje
- Skog och Historia, linje
- Fornlämning, yta
- Skog och Historia, yta
- Biotopskydd
- Naturvärde
- Naturvårdsavtal
- Nyckelbiotop
- Sumpskog
- Ångs- och betesmark
- Naturrenservat
- Blivande naturrenservat
- Markavvattning, yta
- Naturvårdsprogram
- Strandskydd
- Vattenskyddsområde
- Ångs- och hagmark
- Eklandskapsinventering
- Vägnät, yta
- Rikssintresse naturvård, MB 3kap6
- Rikssintresse Kust- turism & friluftsliv, MB 4kap2 - täcker stor del av layout
- Rikssintresse Friluftsliv, MB 3kap6
- Rikssintresse Kulturmiljövård, MB 3kap6
- Natura 2000, Fågeldirektivet, förslag ny gräns
- Natura 2000, Fågeldirektivet, gällande gräns

0 500 1 000 meter

BLADINDELNING:

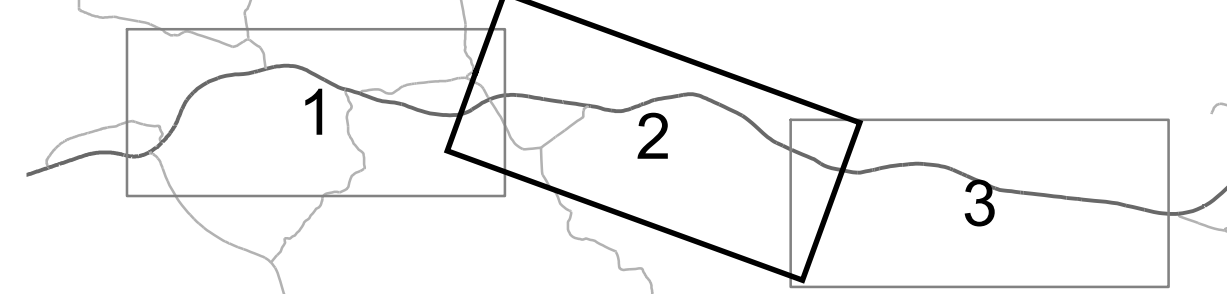

KOORDINATSYSTEM I PLAN: SWEREF 99 15 00

REV	ANT	ÄNDRINGEN AVSER	GODK	DATUM	VV DATUM	VV DIARIENUM
VÄGPLAN			SAMRÅDSHANDLING			
 TRAFIKVERKET			VÄG 50 NYKYRKA - BRATTEBROBACKE			
			Sektion: km			
ÖVERSIKT						
UPPDRAGSANSVARIG A BROBERG		UPPDRAGSNR 1014033				
KONSTR J BACKEBORN		GRANSK M BERGGREN	KONSTBYGGNADSNR	FORMAT A3XL	SKALA 1:10 000	
ORT ÖREBRO		DATUM 2014-06-16	OBJEKTNR 107032	RITNINGSNR BLAD 2		R