


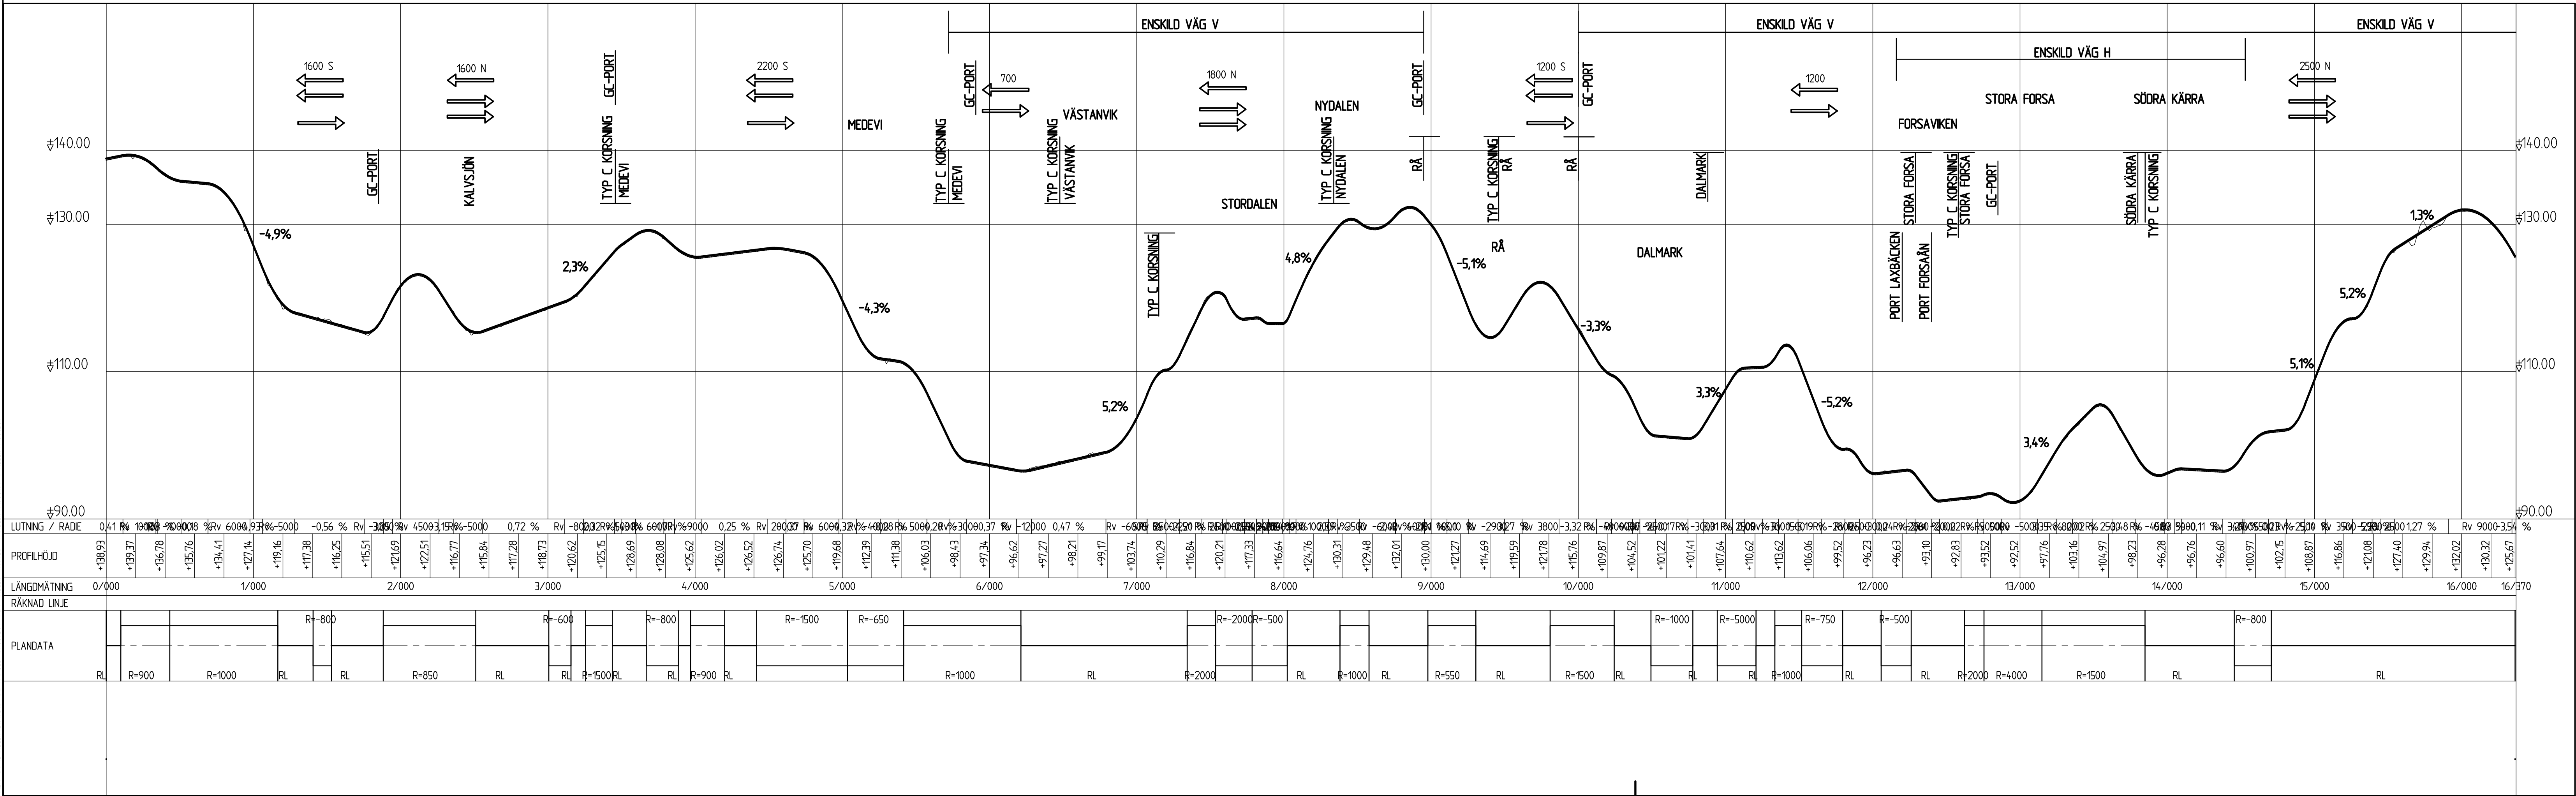

REV	ANT	ÄNDRINGEN AVSER	GÖDK	DATUM	VV DATUM	VV DIARENUMMER
SAMRÅDSHANDLING						
 TRAFIKVERKET			VÄG 50 NYKYRKA- BRATTEBROBACKE			
 www.eqcgroup.se			ALT 0			
UPPDRAGSAVVISNING A BROBERG			UPPDRAGSDIAGRAM 1014 033		PLAN/ÖVERSIKTSPROFIL	
KONSTR S WALLIN ÖREBRO			GRANSK M BERGGREN 2015-06-01		KONSTRUKTIONSR FORMAT A1 SKALA 1:20000/1:400	
OBJEKT NR 107032			RITNINGEN 100T0101			REV