


ALTERNATIV 2

ALTERNATIV 8

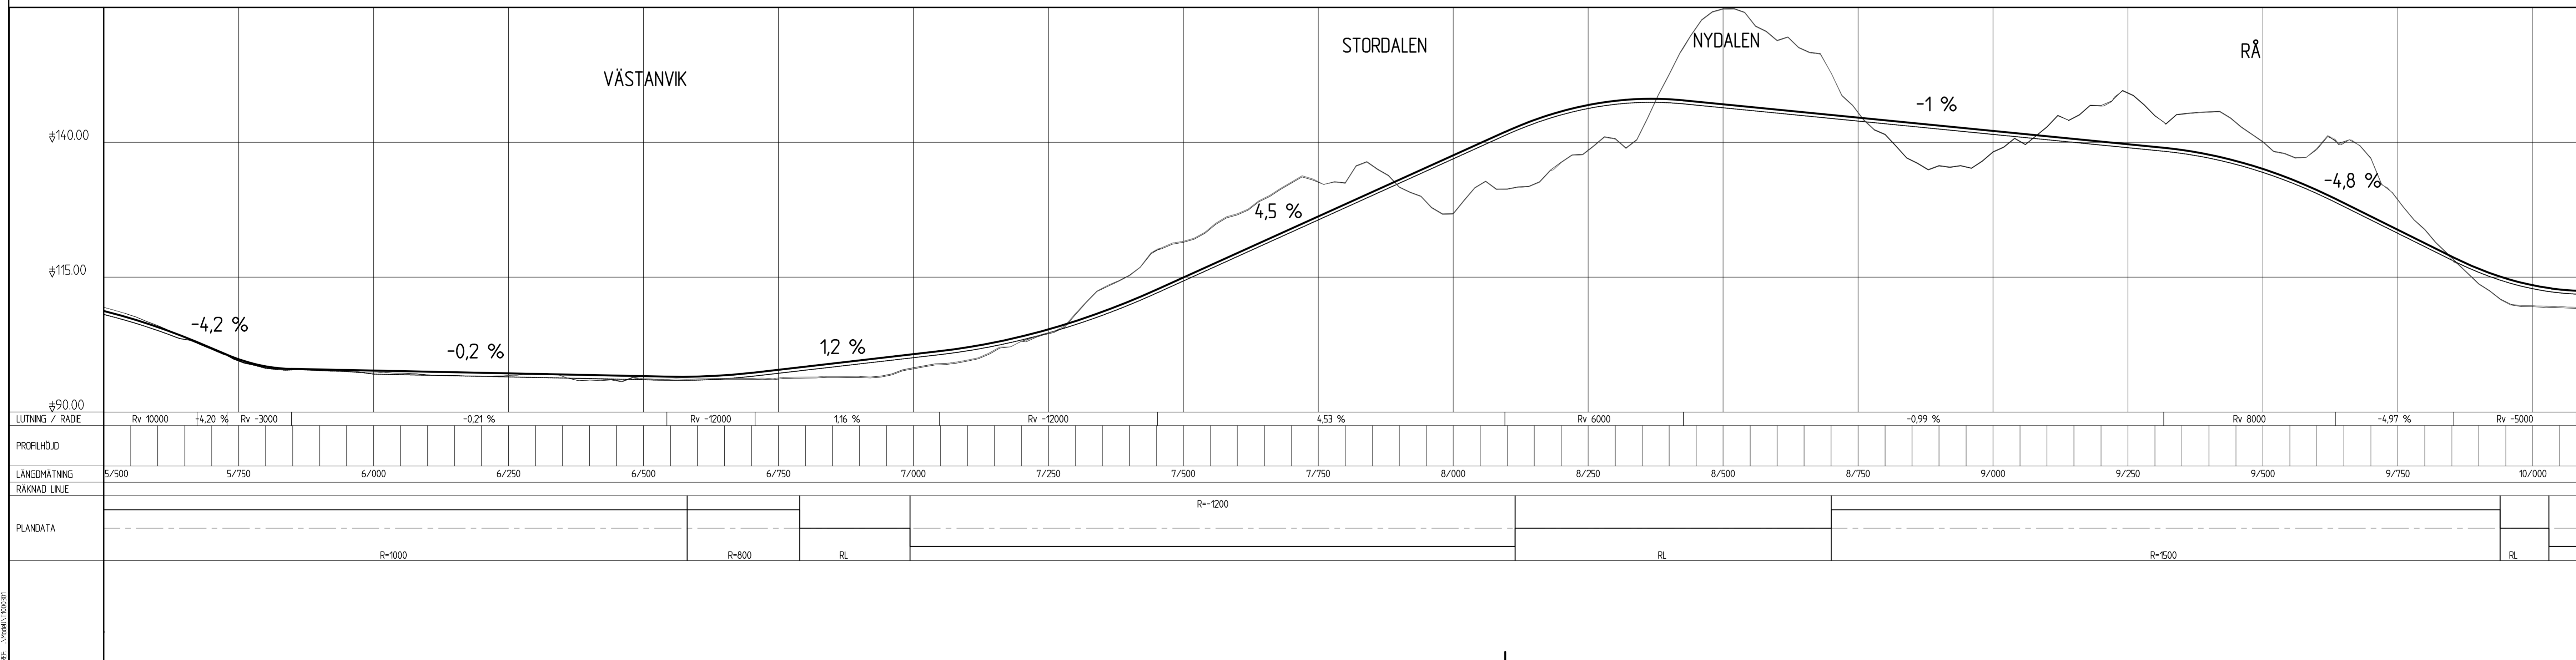

REV	ANT	ÄNDRINGEN AVSER	GODK	DATUM	VV DATUM	VV DIARENUMMER
<b>SAMRÅDSHANDLING</b>						
<b>TRAFIKVERKET</b>			<b>VÄG 50 NYKYRKA- BRATTEBROBACKE</b>			
<b>EQC GROUP</b> www.eqcgroup.se			STORDALEN ALT 2 OCH ALT 8 KM 6/000-10/000			
UPPDRAGSANSVARIG <b>A BROBERG</b>	UPPDRAGSNUMMER 1014 033	ÖVERSIKTSPROFIL				
PROJEKT <b>S WALLIN</b>	DRÖMME <b>M BERGGREN</b>	KONSTRUKTIONSR A1	SKALA 1:5000/1:500			
ÖREBRO	2015-02-20	OBJEKT NR 107032	RITNINGSNR 100T0301	REV		