
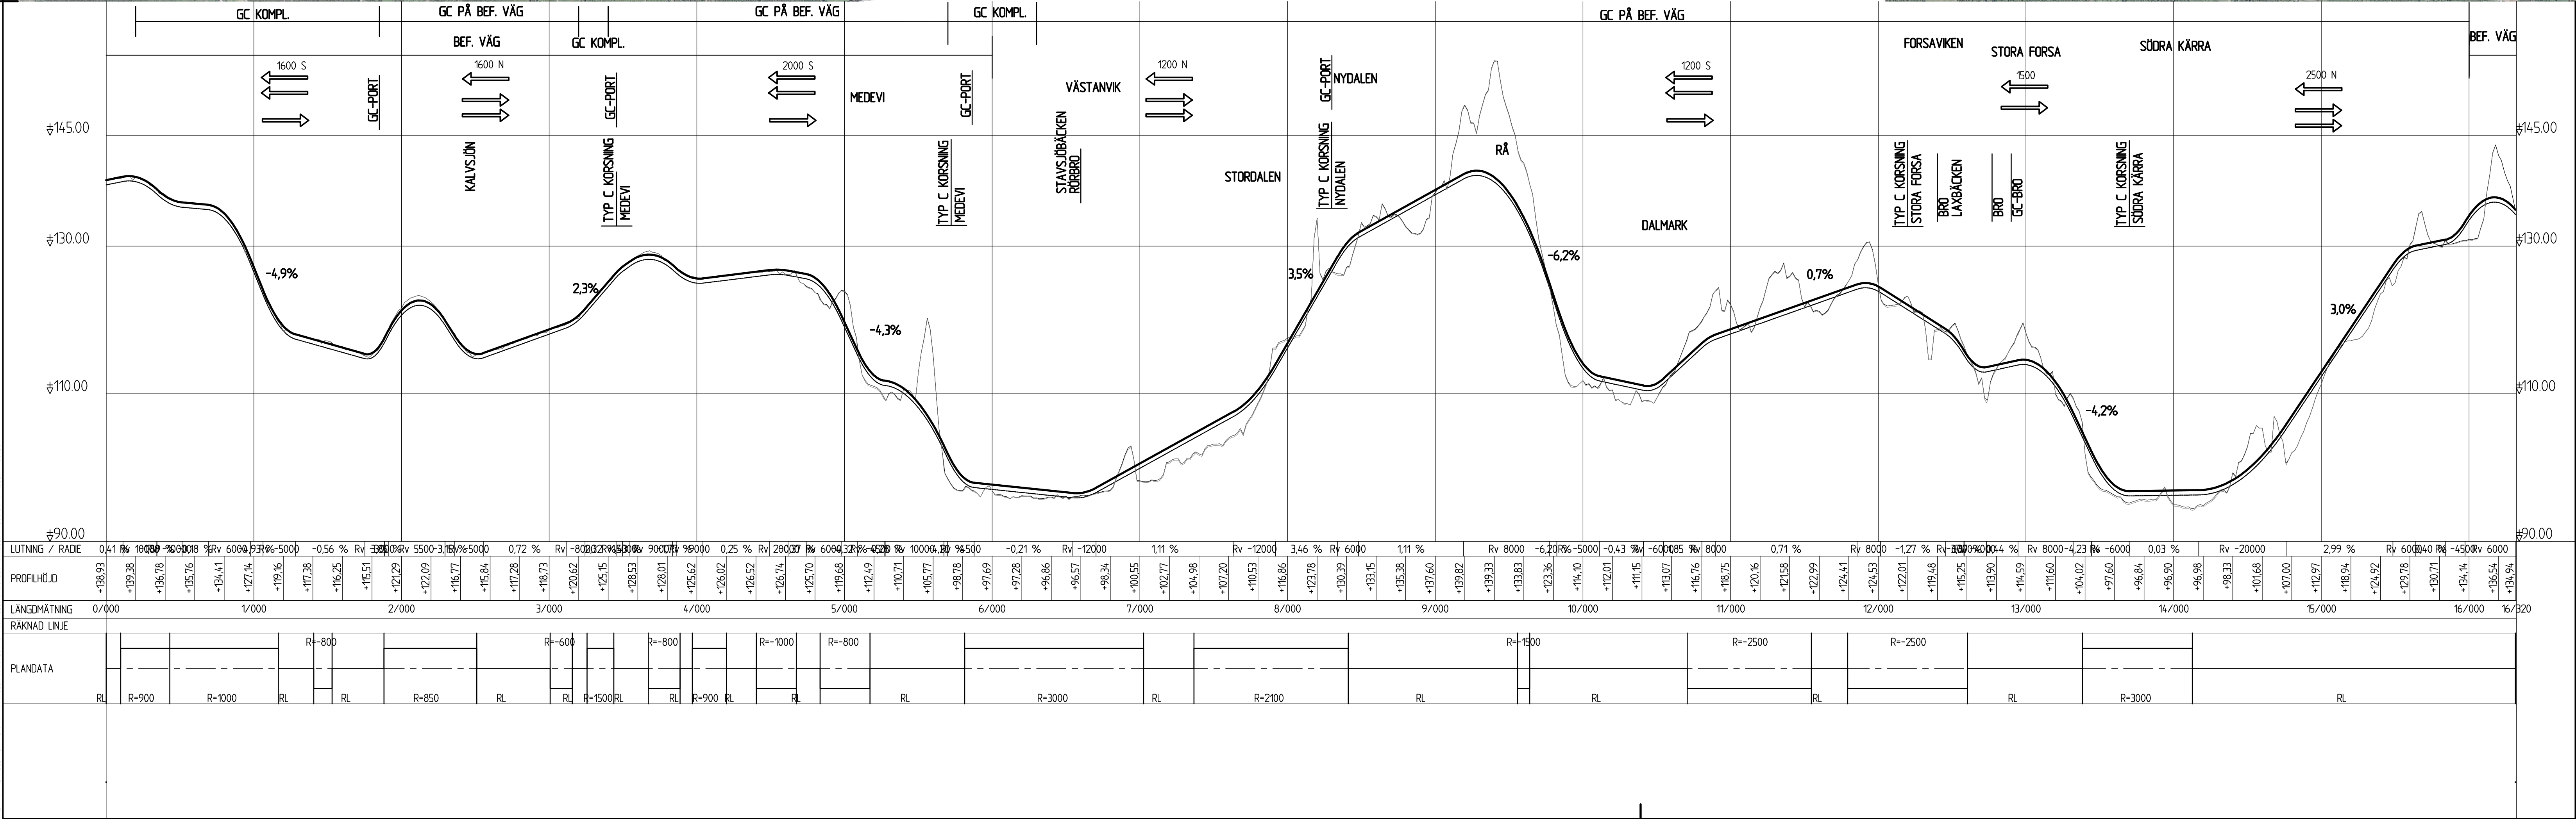


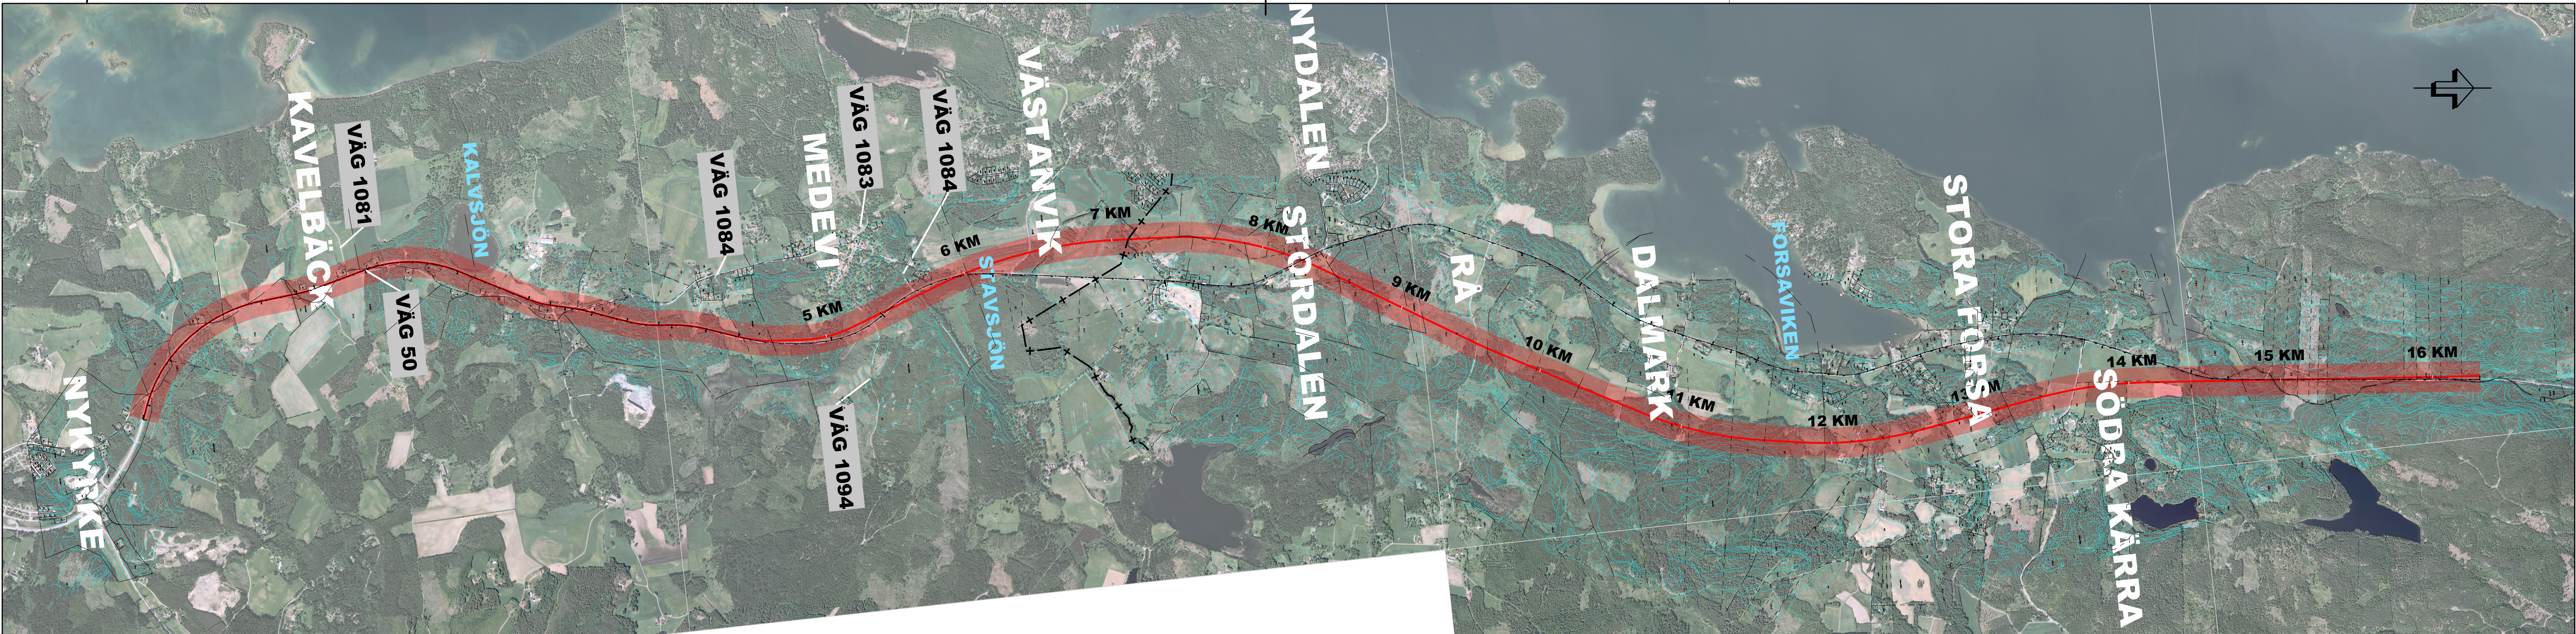

REV	ANT	ÄNDRINGEN AVSER	GÖD	DATUM	VV DATUM	VV DIARENUMMER
SAMRÄDSHANDLING						
			VÄG 50 NYKYRKA- BRATTEBROBACKE			
			ALT 2			
UPPDRAGSAVVISNING A BROBERG			UPPDRAGSDOKUMENT 1014033			
PROJEKT S WALLIN			DRÖM M BERGGREN			
ÖREBRO			2015-06-01			
OBJEKT NR 107032			RITNINGSNR 102T0101			
			REV			

1:200000/1:4.00