


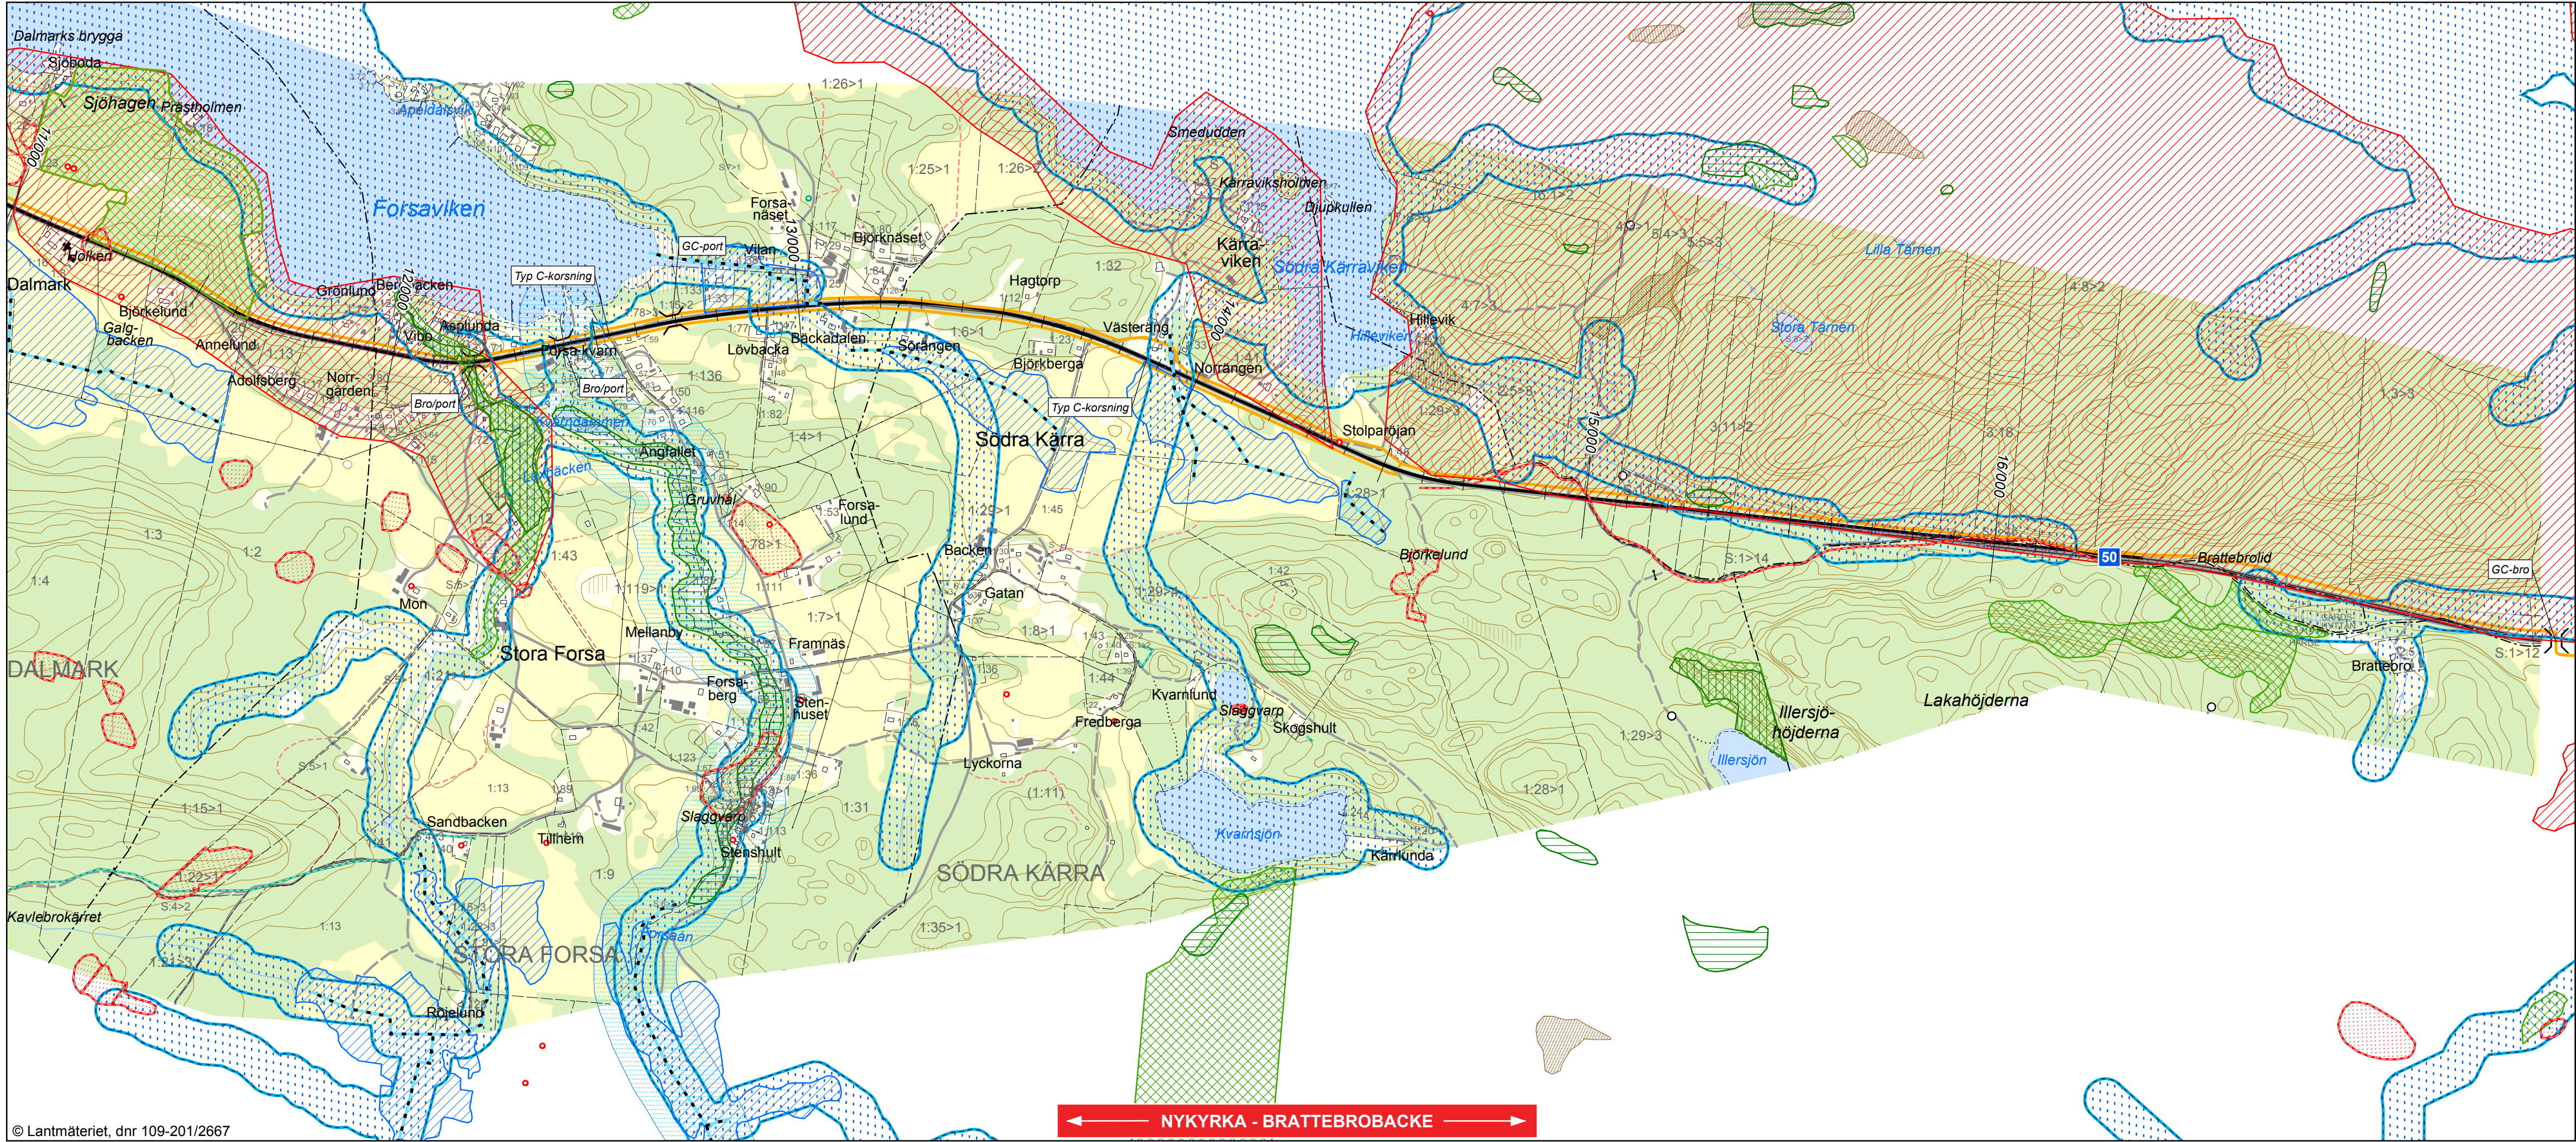

© Lantmäteriet, dnr 109-201/2667

TECKENFÖRKLARING

- Bro/Port
- Ny anslutning/väg
- Vägalternativ 0+
- GC kompletterande
- GC på befintlig väg
- Fornlämning, punkt
- Skog och Historia, punkt
- Naturminne, punkt
- Ängs- och hagmark, punkt
- Miljöfarlig verksamhet
- Alléer allmän väg
- Förorenade områden
- Brunnsvatten
- Fornlämning, linje
- Skog och Historia, linje
- Vägnät, linje
- Markavvattningsföretag, linje
- Riksintrasse naturvård, MB 3 kap 6 §
- Riksintrasse Kust- turism & friluftsliv, MB 4 kap 2 §
- Riksintrasse Friluftsliv, MB 3 kap 6 §
- Riksintrasse Kulturmiljövård, MB 3 kap 6 §
- Natura 2000, Fågeldirektivet, gällande gräns
- Fornlämning, yta
- Skog och Historia, yta
- Ängs- och betesmark
- Ängs- och hagmark
- Eklandskapsinventering
- Biotopskydd
- Naturvärde
- Naturvårdsavtal
- Nyckelbiotop
- Naturresevat
- Naturvårdsprogram
- Vägnät, yta
- Sumpskog
- Markavvattning, yta
- Strandskydd
- Vattenskyddsområde

0 500 1 000 meter

BLADINDELNING:



KOORDINATSYSTEM I PLAN: SWEREF 99 15 00

REV	ANT	ÄNDRINGEN AVSER	GODK	DATUM	TRV DATUM	TRV DIARIENUMMER
VÄGPLAN			SAMRÅDSHANDLING			
			VÄG 50 NYKYRKA - BRATTEBROBACKE			
			Sektion: km 11/500-16/390			
ÖVERSIKT MILJÖ & KULTUR VÄGALTERNATIV 0+						
UPPDRAGSANSVARIG A BROBERG	UPPDRAGSNR 1014033	KONSTR H OSKARSSON		GRANSK M BERGGREN	KONSTBYGGNADSNR	FORMAT A3XL
ORT ÖREBRO	DATUM 2015-06-01	OBJEKTNR 107032	RITNINGSNR BLAD 3		SKALA 1:10 000	REV