


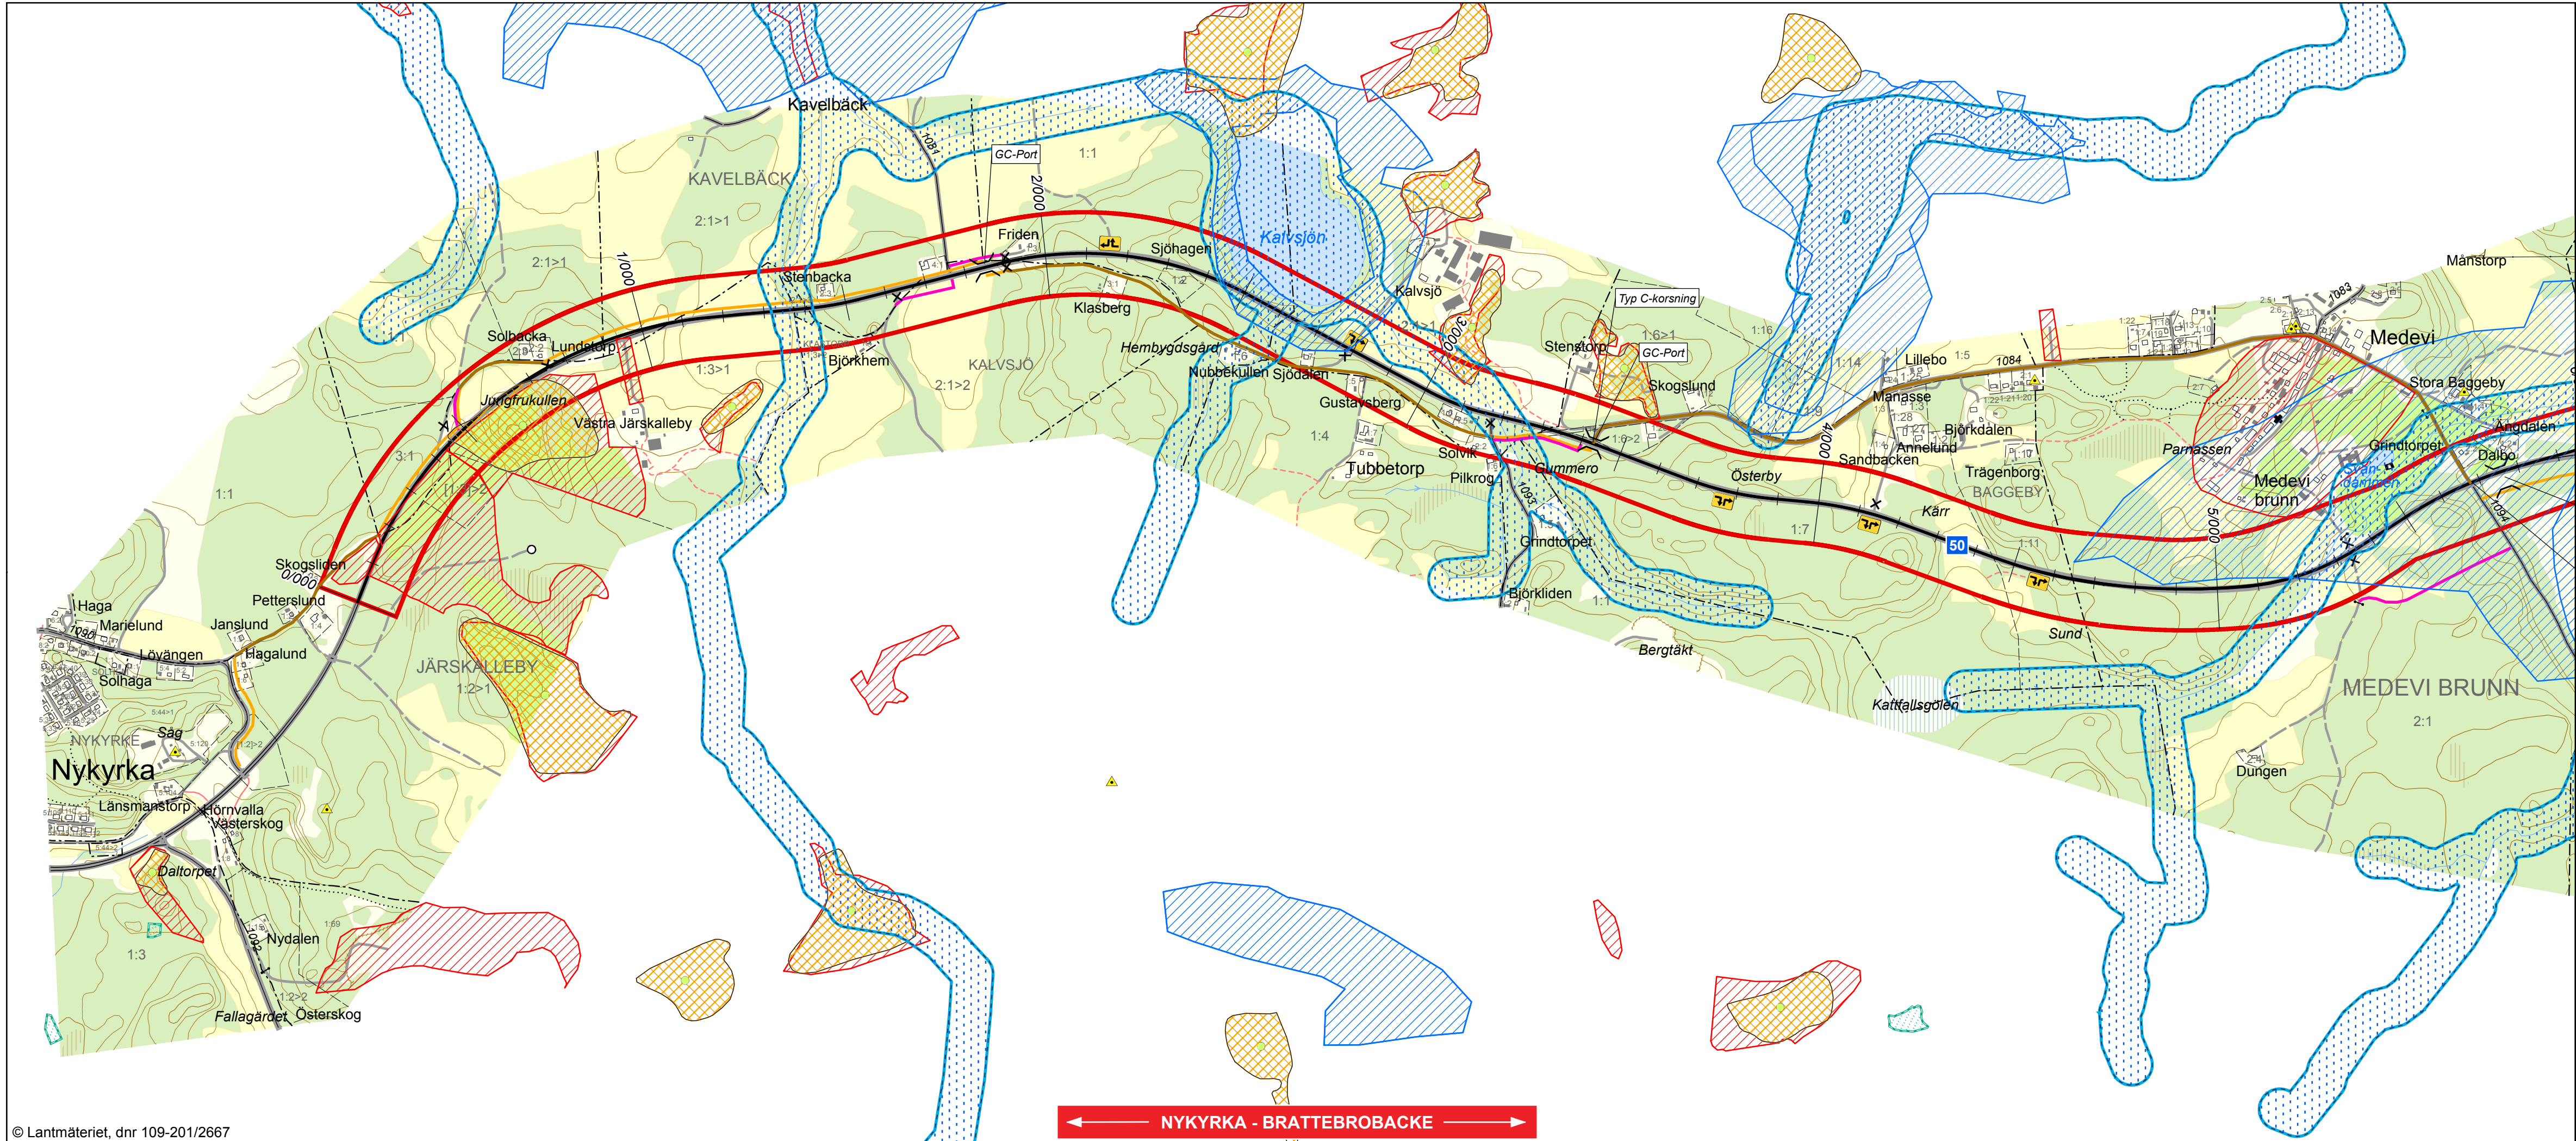

TECKENFÖRKLARING

- Vändplan
- Anslutning stängs
- Höjer av och på
- Bro/Port
- Rörbro
- Ny anslutning/väg
- Vägalternativ 2
- Korridor alternativ 2
- GC kompletterande
- GC på befintlig väg
- Fornlämning, punkt
- Skog och Historia, punkt
- Naturminne, punkt
- Ängs- och hagmark, punkt
- Miljöfarlig verksamhet
- Alléer allmän väg
- Förorenade områden
- Brunnsvatten
- Fornlämning, linje
- Skog och Historia, linje
- Vägnät, linje
- Markavvattningsföretag, linje
- Riksdirektiv naturvård, MB 3 kap 6 §
- Riksdirektiv Kust- turism & friluftsliv, MB 4 kap 2 §
- Riksdirektiv Friluftsliv, MB 3 kap 6 §
- Riksdirektiv Kulturmiljövård, MB 3 kap 6 §
- Natura 2000, Fågeldirektiv, gällande gräns
- Fornlämning, yta
- Skog och Historia, yta
- Ängs- och betesmark
- Ängs- och hagmark
- Ekländskapsinventering
- Biotopskydd
- Naturvårdsavtal
- Nyckelbiotop
- Naturreservat
- Naturvårdsprogram
- Vägnät, yta
- Sumpskog
- Markavvattning, yta
- Strandskydd
- Vattenskyddsområde

0 500 1 000 meter



KOORDINATSYSTEM I PLAN: SWEREF 99 15 00

REV	ANT	ÄNDRINGEN AVSER	GODK	DATUM	TRV DATUM	TRV DIARIENUMMER
VÄGPLAN			SAMRÅDSHANDLING			
			VÄG 50 NYKYRKA - BRATTEBROBACKE			
			Sektion: km 0/000-5/500			
UPPDRAGSANSVARIG A BROBERG			ÖVERSIKT MILJÖ & KULTUR VÄGALTERNATIV 2			
KONSTR H OSKARSSON			KONSTBYGGNADSNR			
ORT ÖREBRO			FORMAT A3XL			
DATUM 2015-06-01			SKALA 1:10 000			
			OBJEKTNR 107032			
			RITNINGSNR BLAD 1			
			REV			