


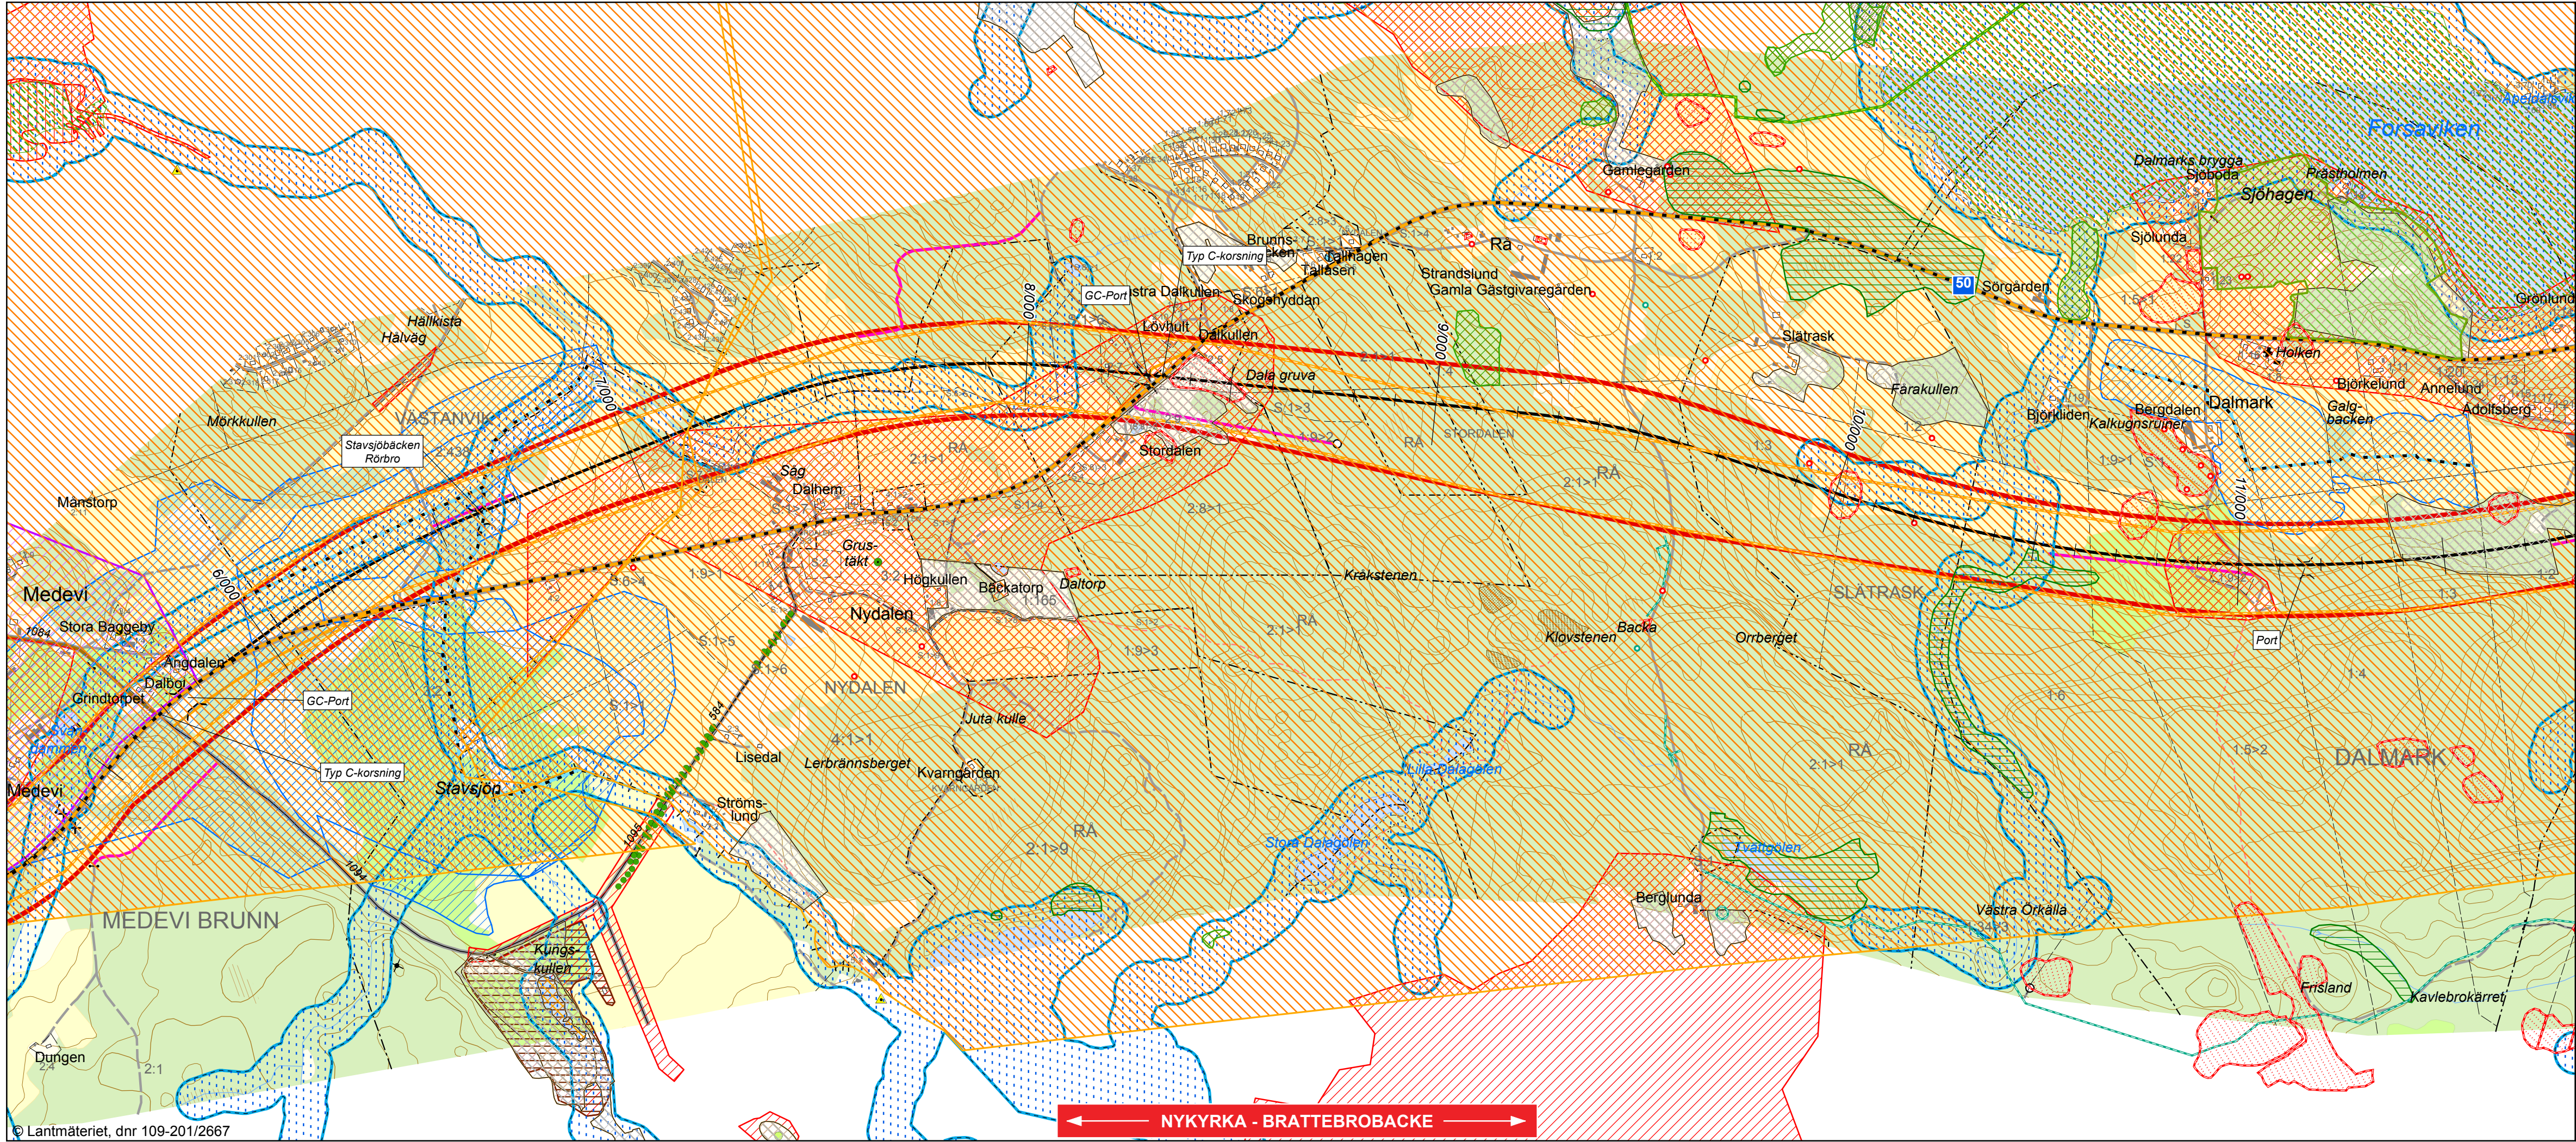

TECKENFÖRKLARING

- Vändplan

Anslutning stängs

Höjer av och på

Bro/Port

Rörbro

Ny anslutning/väg

Vägalternativ 2

Korridor alternativ 2

GC kompletterande

GC på befintlig väg

Fornlämning, punkt

Skog och Historia, punkt

Naturminne, punkt

Ängs- och hagmark, punkt

Miljöfarlig verksamhet

Alléer allmän väg

Förorenade områden

Brunnsvatten

Fornlämning, linje

Skog och Historia, linje

Vägnät, linje

Markavvattningsföretag, linje

Riksintrasse naturvård, MB 3 kap 6 §

Riksintrasse Kust- turism & friluftsliv, MB 4 kap 2 §

Riksintrasse Friluftsliv, MB 3 kap 6 §

Riksintrasse Kulturmiljövård, MB 3 kap 6 §

Natura 2000, Fågeldirektiv, gällande gräns

Fornlämning, yta

Skog och Historia, yta

Ängs- och betesmark

Ängs- och hagmark

Ekländskapsinventering

Naturvårde

Naturvårdsavtal

Nyckelbiotop

Naturreservat

Naturvårdsprogram

Vägnät, yta

Sumpskog

Markavvattning, yta

Strandskydd

Vattenskyddsområde
- 0 500 1 000 meter
-
- KOORDINATSYSTEM I PLAN: SWEREF 99 15 00
- | | | | | | | |
|---|-----------------------|-----------------------|--|-----------------|----------------|-------------------|
| REV | ANT | ÄNDRINGEN AVSER | GODK | DATUM | TRV DATUM | TRV DIARIENUMMER |
| VÄGPLAN | | | SAMRÅDSHANDLING | | | |
| | | | VÄG 50
NYKYRKA - BRATTEBROBACKE | | | |
| | | | Sektion: km 5/500-11/500 | | | |
| ÖVERSIKT MILJÖ & KULTUR VÄGALTERNATIV 2 | | | | | | |
| UPPDRAGSANSVARIG
A BROBERG | UPPDRAGSNR
1014033 | KONSTR
H OSKARSSON | GRANSK
M BERGGREN | KONSTBYGGNADSNR | FORMAT
A3XL | SKALA
1:10 000 |
| ORT
ÖREBRO | DATUM
2015-06-01 | OBJEKTNR
107032 | RITNINGSNR
BLAD 2 | REV | | |