


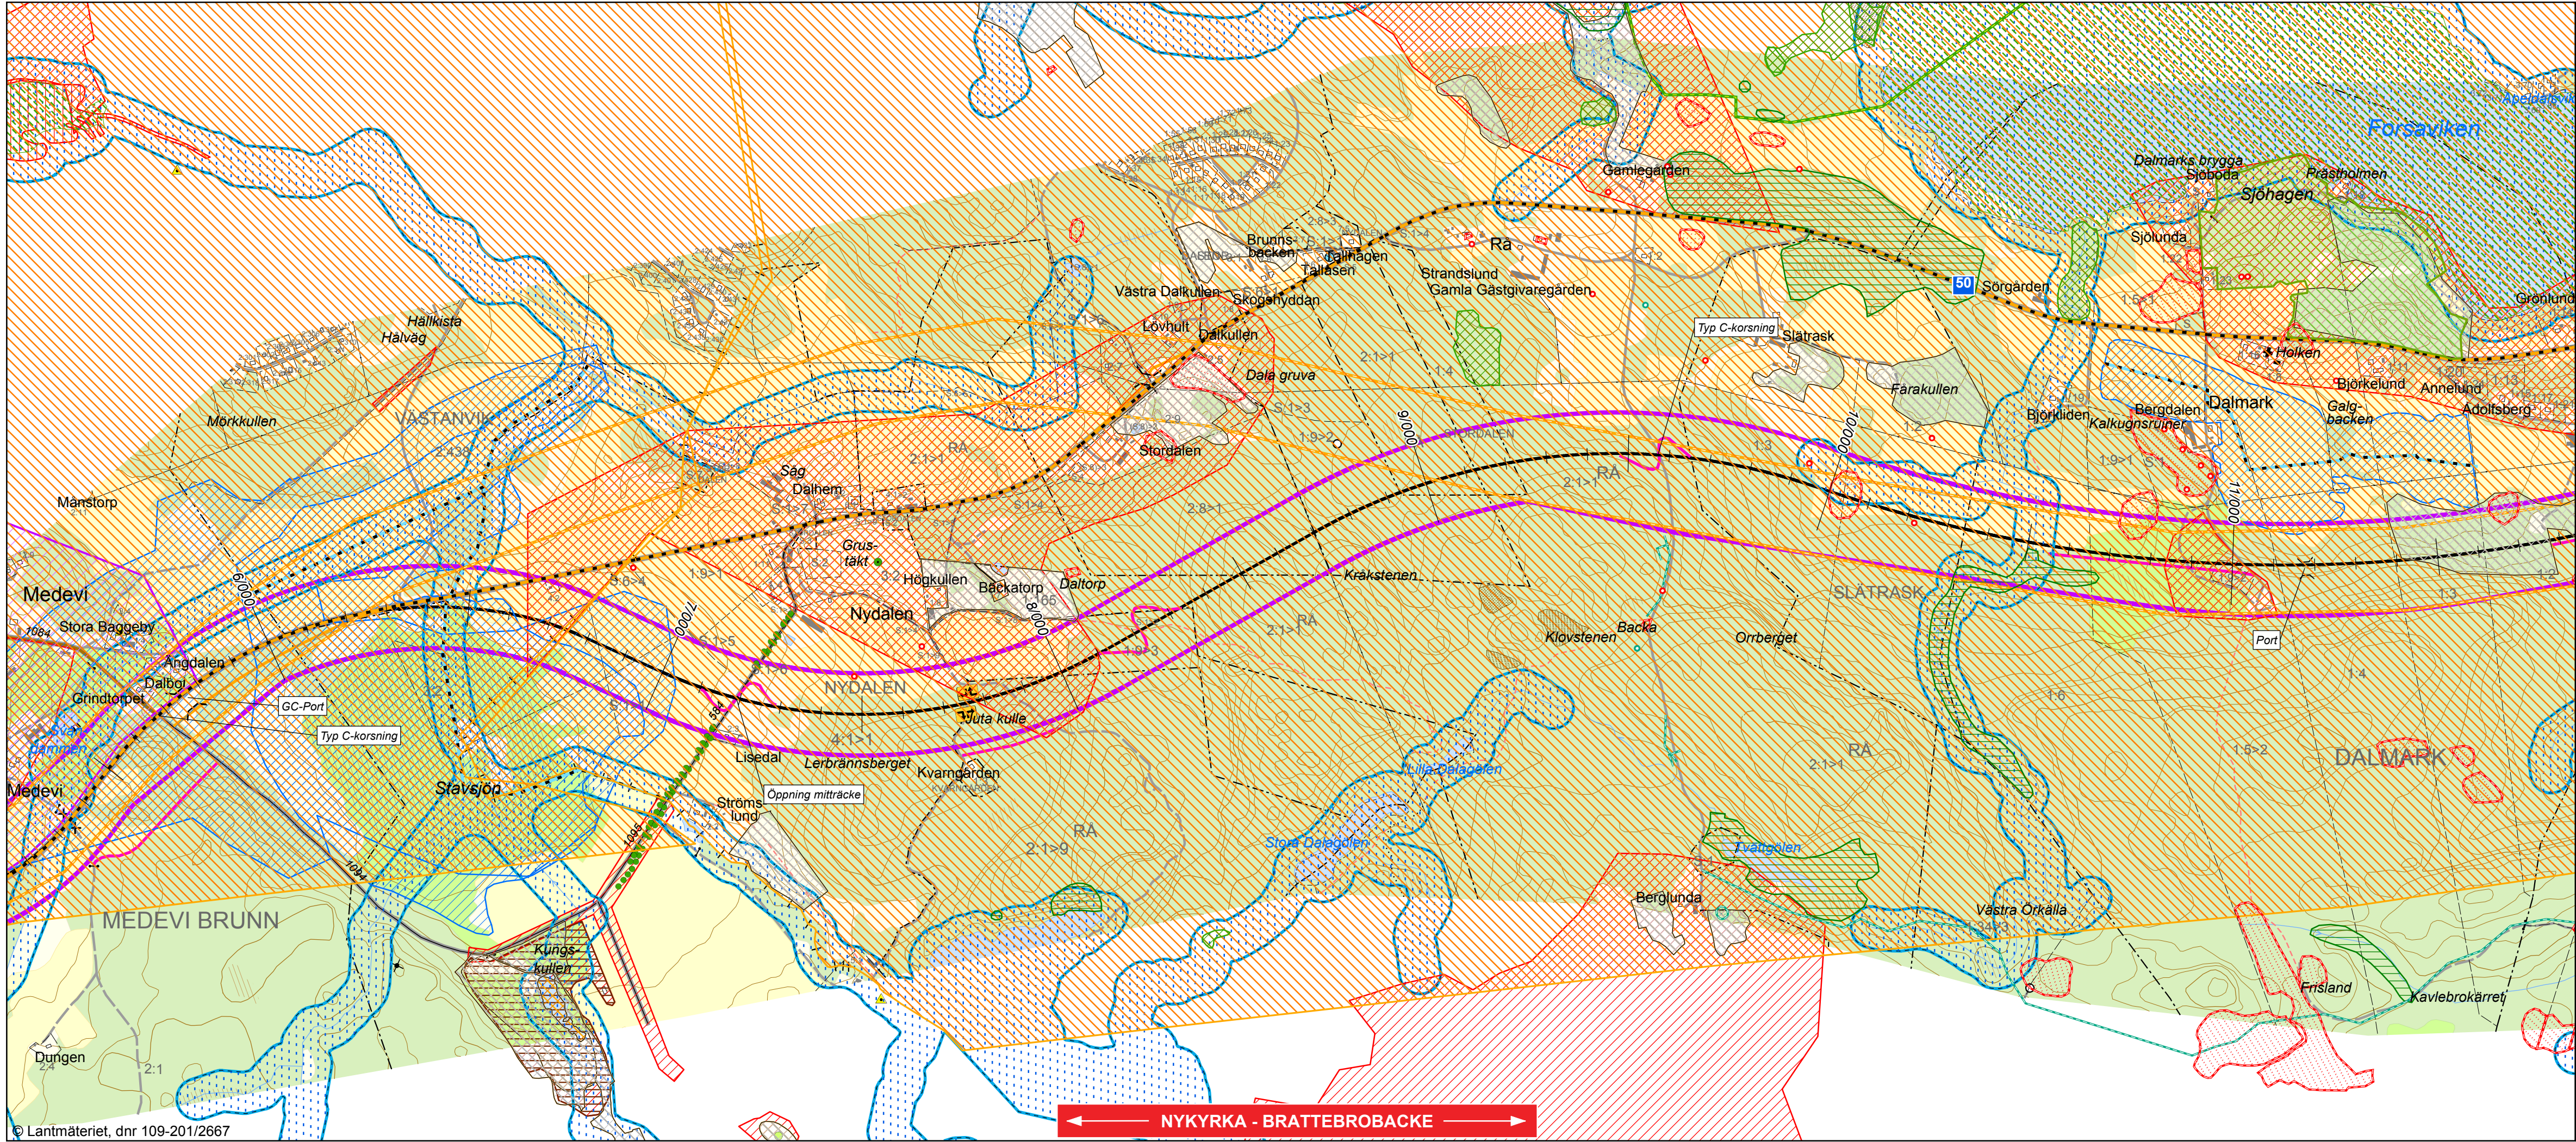

- TECKENFÖRKLARING**
-) (Bro/Port

) (Rörbro

○ Vändplan

× Anslutning stängs

TR Höger av och på

— Vägalternativ 8

— Ny anslutning/väg

— Korridor alternativ 8

— GC kompletterande

— GC på befintlig väg

● Fornlämning, punkt

● Skog och Historia, punkt

● Naturminne, punkt

● Ångs- och hagmark, punkt

● Miljöfarlig verksamhet

● Alléer allmän väg

▲ Förorenade områden

● Brunnsvatten

— Fornlämning, linje

— Skog och Historia, linje

— Vagnät, linje

— Markavvattningsföretag, linje

— Riksintresse naturvård, MB 3 kap 6 §

— Riksintresse Kust- turism & friluftsliv, MB 4 kap 2 §

— Riksintresse Friluftsliv, MB 3 kap 6 §

— Riksintresse Kulturmiljövård, MB 3 kap 6 §

— Natura 2000, Fågeldirektivet, gällande gräns

■ Fornlämning, yta

■ Skog och Historia, yta

■ Ångs- och betesmark

■ Ångs- och hagmark

■ Eklandskapsinventering

■ Biotopskydd

■ Naturvärde

■ Naturvårdsavtal

■ Nyckelbiotop

■ Naturreservat

■ Naturvårdsprogram


■ Vagnät, yta

■ Sumpskog

■ Markavvattning, yta

■ Strandskydd

■ Vattenskyddsområde

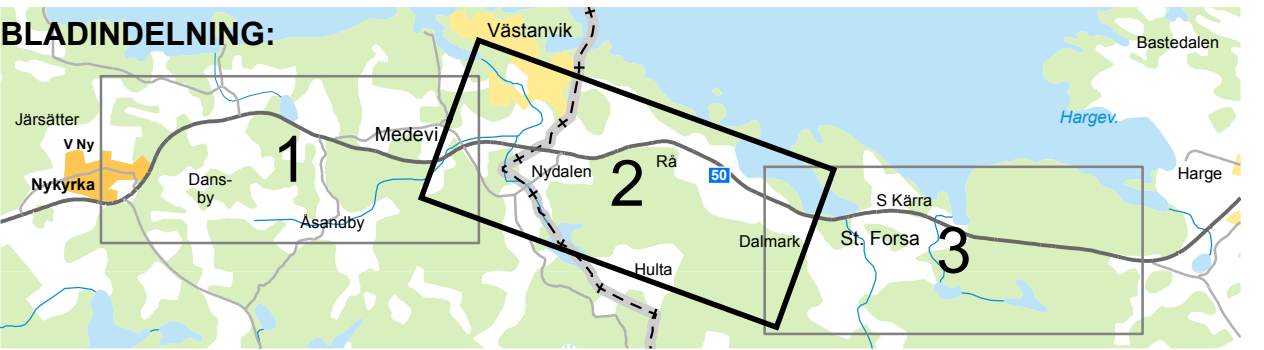

KOORDINATSYSTEM I PLAN: SWEREF 99 15 00			
REV	ANT	ÄNDRINGEN AVSER	GODK DATUM
TRV DATUM		TRV DIARIENUMMER	
VÄGPLAN		SAMRÅDSHANDLING	
		VÄG 50 NYKYRKA - BRATTEBROBACKE	
		Sektion: km 5/500-11/500	
ÖVERSIKT MILJÖ & KULTUR VÄGALTERNATIV 8			
UPPDRAGSANSVARIG A BROBERG	UPPDRAGSNR 1014033	KONSTBYGGNADSNR	FORMAT A3XL
KONSTR H OSKARSSON	GRANSK M BERGGREN	SKALA 1:10 000	RITNINGSNR
ORT ÖREBRO	DATUM 2015-06-01	OBJEKTNR 107032	REV