


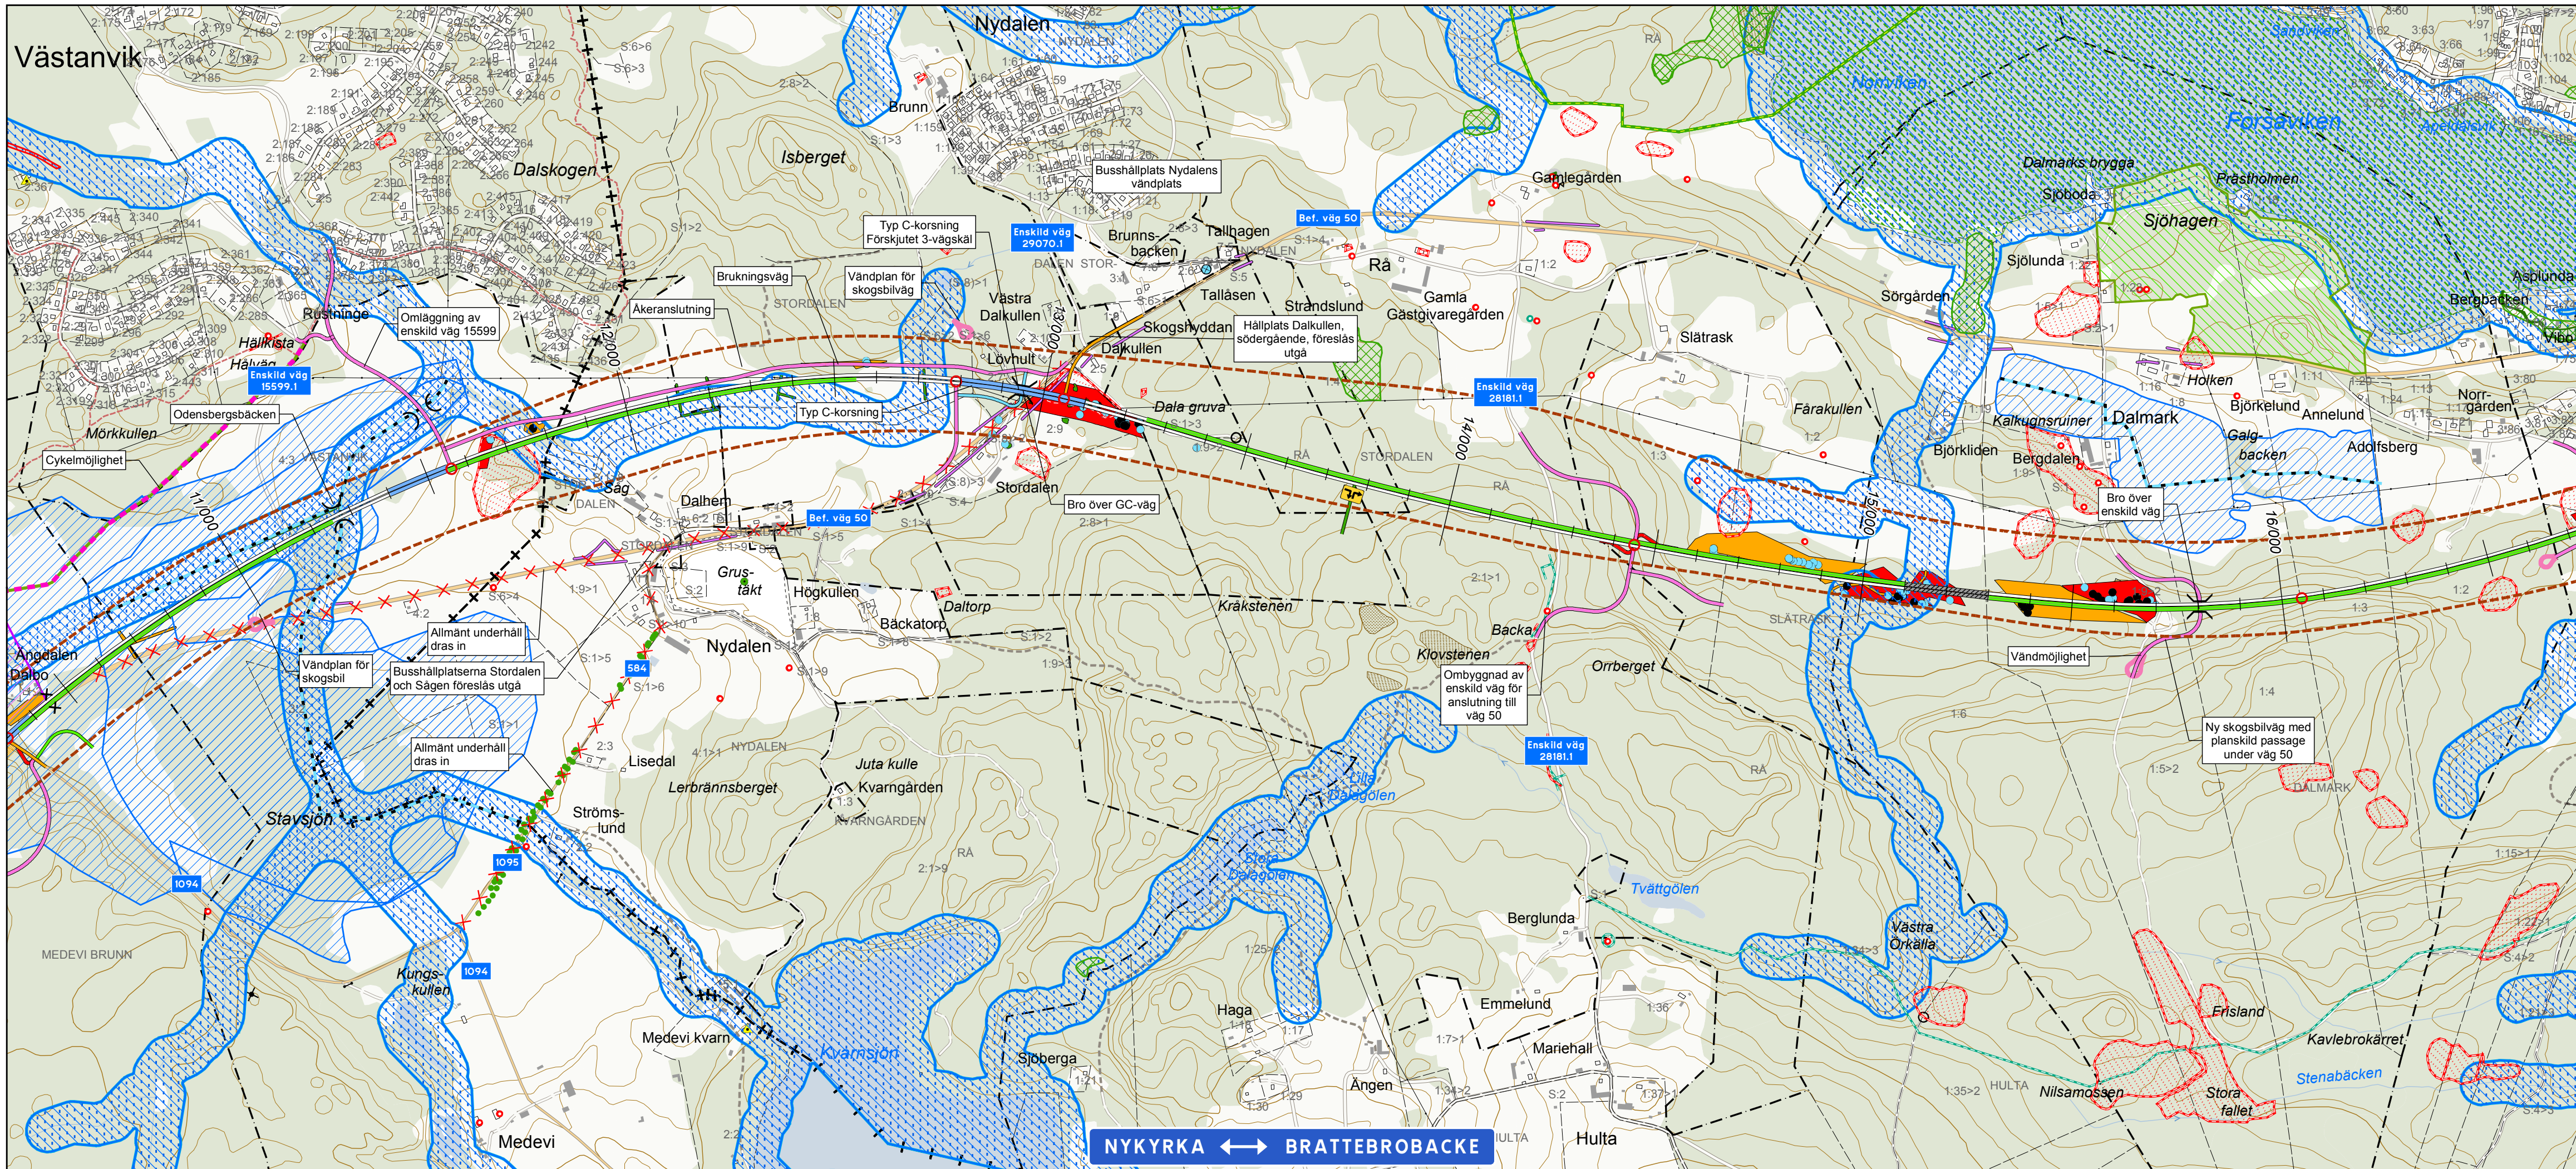

TECKENFÖRKLARING

- Vägorrör
- Körkort
- Korsning, typ C
- Växlingssträcka
- Allmän väg
- Enskild väg
- GC-väg
- Skogsanslutning
- Akeranslutning
- Vandplan
- Vanstevägg
- Cykelmöjlighet
- Östgötaleden
- Breddningsåsa
- Vatten
- Aker
- Annan öppen mark
- Bar- och blandskog
- Lövskog
- Fastighetsgräns
- Tättningsgräns för fastighetsänd
- Strandskydd
- Vattenskyddsområde
- Skydd vallentäkt
- Brunnsvatten
- Markavvattningsföretag, linje
- Markavvattnings, yta
- Miljöfarlig verksamhet
- Förorenade områden
- Körningsplan
- Rörbro
- Öppning mittre
- Anslutning som stängs, flyttas eller ges annan anslutningsmöjlighet
- Höjer avpå

BLADINDELNING:

NYKYRKA ←→ BRATTEBROBACKE

TECKENFÖRKLARING

- Riksintraste Kulturmiljövård, MB 3 kap 6 §
- Byggnadsminnen
- Riksintraste naturvård, MB 3 kap 6 §
- Natura 2000, Fågeldirektiv, gällande gräns
- Naturskydd
- Fornlämning, punkt
- Fornlämning, linje
- Fornlämning, yta
- Skog och Historia, punkt
- Skog och Historia, linje
- Skog och Historia, yta
- Trakgräns
- Fastighetsgräns
- Tättningsgräns för fastighetsänd
- Strandskydd
- Vattenskyddsområde
- Skydd vallentäkt
- Brunnsvatten
- Markavvattningsföretag, linje
- Markavvattnings, yta
- Miljöfarlig verksamhet
- Förorenade områden
- Naturvärde, punkt
- Klass 2 - Hög naturvärde
- Naturvärde, linje
- Klass 2 - Hög naturvärde
- Klass 3 - Påtagligt naturvärde
- Naturvärde, yta
- Klass 1 - Högsta naturvärde
- Klass 2 - Hög naturvärde
- Klass 3 - Påtagligt naturvärde
- Biotopskydd, punkt
- Biotopskydd, linje
- Biotopskydd, yta
- Arter
- Vägarinventering
- Klass 3 - Påtagligt naturvärde

BLADINDELNING:

NYKYRKA ←→ BRATTEBROBACKE

TYP AV PLAN			
VÄGPLAN			
GRÄNSKINGSSTATUS / SYFTE			
UNDER ARBETE			
HANDLINGSTYP			
SAMRÅDSHANDLING			
DATUM	LEVERANS / ÄNDRINGS-PM		
2018-01-08			
OBJEKT			
VÄG 50			
NYKYRKA - BRATTEBROBACKE			
DELOMRÅDE / BANDEL			
1 VÄG 50			
ANLÄGGNINGSDEL			
00 GEMENSAMT			
OBJEKTNUMMER / KM	KONSTRUKTIONSNUMMER		
138382			
BESTÄLLARE	LEVERANTÖR		
TRAFIKVERKET			
SKAPAD AV	UPPDAGSNUMMER		
H OSKARSSON	716954		
GODKÄND AV	AVDELNING		
MEDSTRÖM			
RITNINGSTYP			
ÖVERSIKTSPLAN			
TEKNIKOMRÅDE / INNEHÅLL			
N MILJÖ			
BESKRIVNING			
ÖVERSIKTSKARTA MKB			
SEKTION KM 10/500-16/700			
SKALA	FORMAT	FÖRVALTNINGSNUMMER	
1:10 000	A3XL		
RITNINGNUMMER	BLAD	NÄSTA BLAD	BET
Miljö karta 2	2	3	

© Lantmäteriet, Geodatasamverkan