


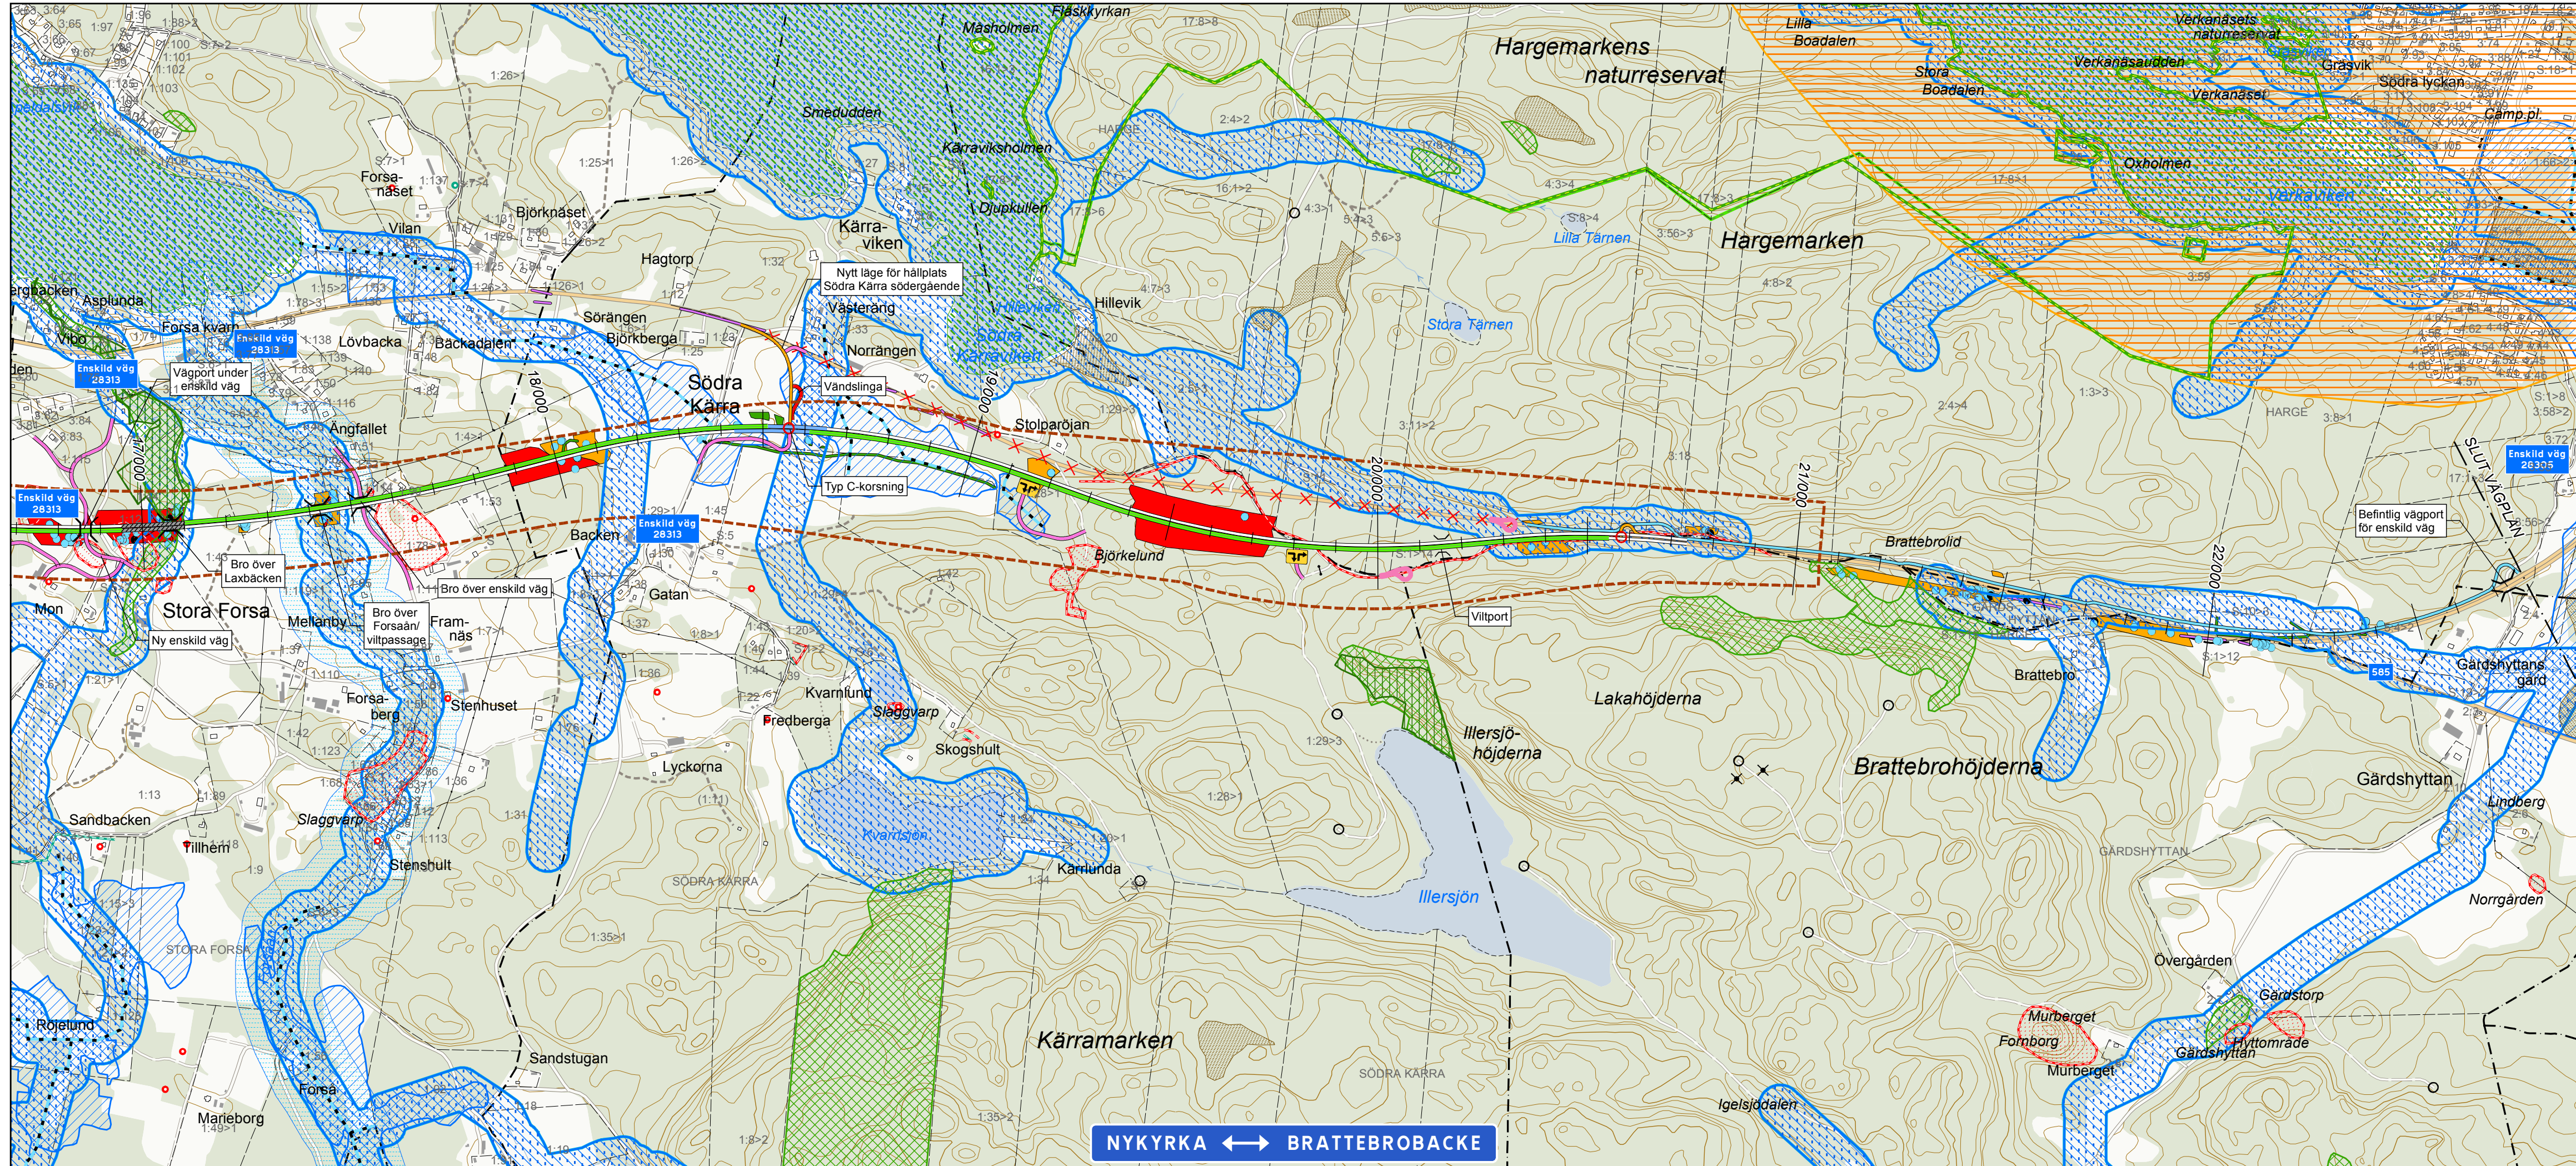

TECKENFÖRKLARING

— Vägkorridor
— 1 körfält
— 2 körfält
— Korsning, typ C
— Växlingssträcka
— Allmän väg
— Enskild väg
— GC-väg
— Skogsanslutning
— Åkeranslutning
— Vandplan
— Vanstevägg
— Cykelmöjlighet
— Östgötaleden
— Breddningsåsar
— Vatten
— Åker
— Annan öppen mark
— Barr- och blandskog
— Lövsog
— Längsgräns
— Trakgräns
— Fastighetsgräns
— Fastighetsstrand
— Tättningsgräns för fastighetsind
— Strandskydd
— Vattenskyddsområde
— Skydd vattentäkt
— Brunnsvatten
— Markavvattningsföretag, linje
— Markavvattning, yta
— Miljöfarlig verksamhet
— Förorenade områden

— Korsningsplan
— Rörbro
— Körningsplan
— Vatten
— Åker
— Annan öppen mark
— Barr- och blandskog
— Lövsog
— Längsgräns
— Trakgräns
— Fastighetsgräns
— Fastighetsstrand
— Tättningsgräns för fastighetsind
— Strandskydd
— Vattenskyddsområde
— Skydd vattentäkt
— Brunnsvatten
— Markavvattningsföretag, linje
— Markavvattning, yta
— Miljöfarlig verksamhet
— Förorenade områden

— Väg som föreslås utgå ur allmänt underhåll
— Öppning mitträcke
— Anslutning som stängs, flyttas eller ges annan anslutningsmöjlighet
— Höger avväp

BLADINDELNING:

NATURVÄRDE, punkt

- Klass 2 - Hög naturvärde
- Klass 3 - Påtagligt naturvärde

Naturvärde, linje

- Klass 2 - Hög naturvärde
- Klass 3 - Påtagligt naturvärde

Naturvärde, yta

- Klass 1 - Högsta naturvärde
- Klass 2 - Hög naturvärde
- Klass 3 - Påtagligt naturvärde

Bioprodukt, punkt

- Bioprodukt, punkt

Bioprodukt, linje

- Bioprodukt, linje

Bioprodukt, yta

- Bioprodukt, yta

Arter

- Arter

Vägnätsinventering

- Klass 3 - Påtagligt naturvärde

TYP AV PLAN
VÄGPLAN

GRÄNSKINGSSTATUS / SYFTE
UNDER ARBETE

HANDLINGSTYP
SAMRÅDSHANDLING

DATUM
2018-01-08

LEVERANS / ÄNDRINGS-PM

OBJEKT
**VÄG 50
NYKYRKA - BRATTEBROBACKE**

DELOMRÅDE / BANDEL
1 VÄG 50

ANLÄGGNINGSDEL
00 GEMENSAMT

OBJEKTNUMMER / KM
138382

KONSTRUKTIONSNUMMER

BESTÄLLARE
TRAFIKVERKET

LEVERANTÖR

SKAPAD AV
H OSKARSSON

UPPDRAGSNUMMER
716954

GODKÄND AV
MEDSTRÖM

AVDELNING

RITNINGSTYP
ÖVERSIKTSPLAN

TEKNIKOMRÅDE / INNEHÅLL
N MILJÖ

BESKRIVNING
ÖVERSIKTSKARTA MKB

SEKTION KM 16/700-20/736

SKALA
1:10 000

FORMAT
A3XL

FÖRVALTNINGSNUMMER

RITNINGSNUMMER
Miljö karta 3

BLAD
3

NÄSTA BLAD

BET