


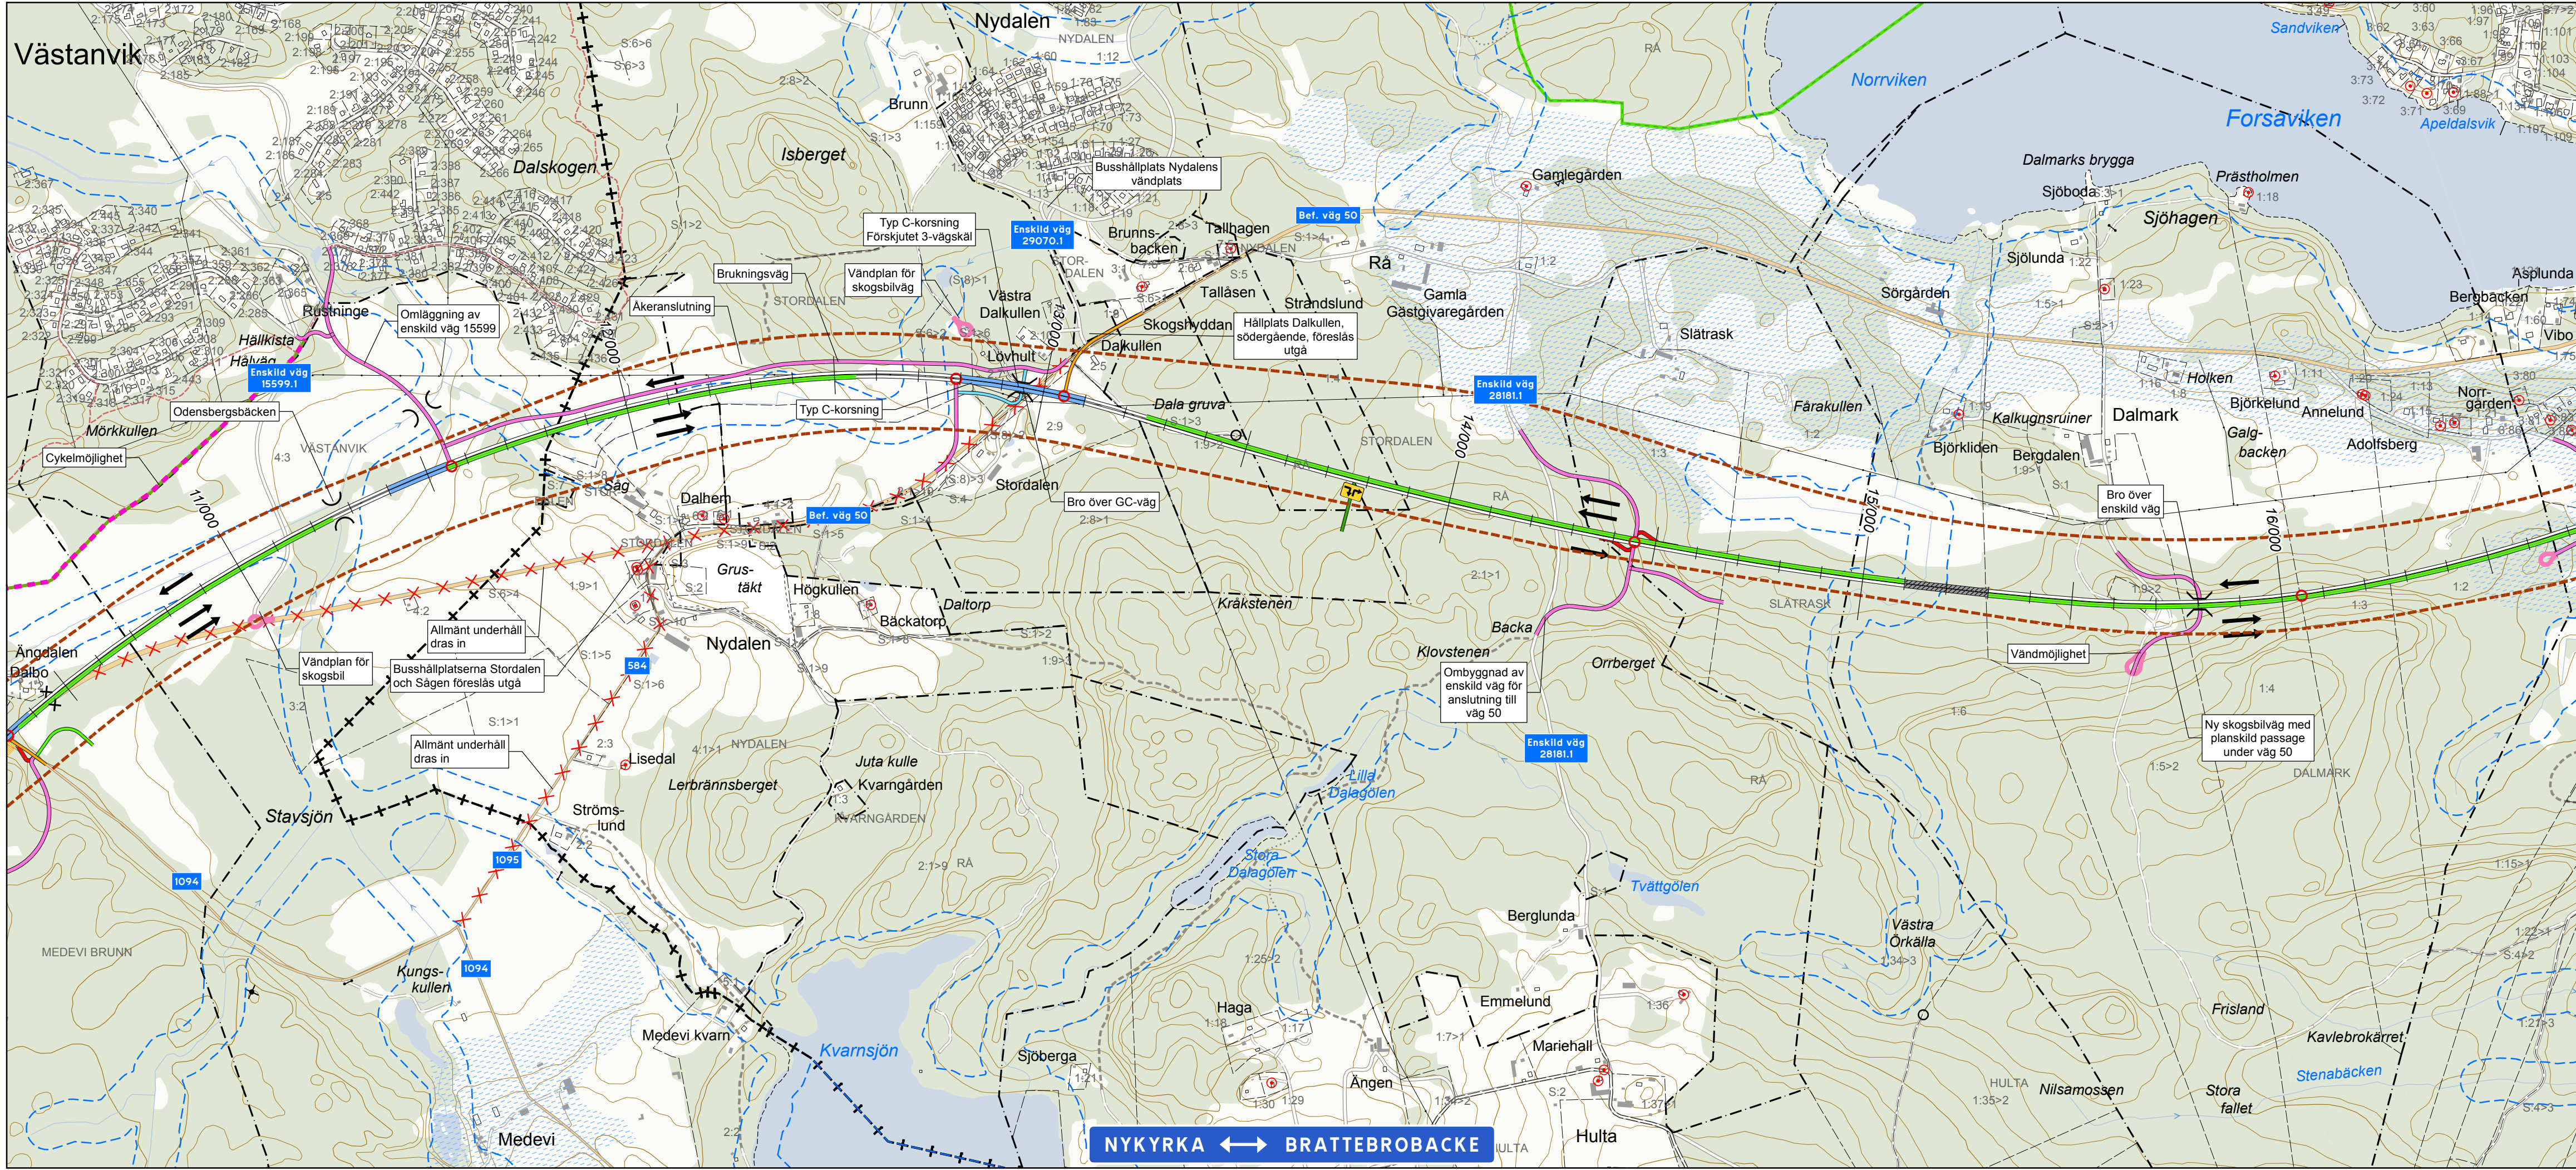

**TECKENFÖRKLARING**

Vägorridor

1 körfält

2 körfält

Korsning, typ C

Växlingssträcka

Breddnings sida

Väg som föreslås utgå ur allmänt underhåll

Öppning mitträcke

Anslutning som stängs, flyttas eller ges annan anslutningsmöjlighet

Höger av/på

Bro/Port

Rörbro

Körriktningsspil

Allmän väg

Enskild väg

GC-väg

Skogsanslutning

Akeranslutning

Vändplan

Vänstersvängögla/Vändplats

Cykelmöjlighet

Östgötaleden

Vatten

Aker

Annan öppen mark

Barr- och blandskog

Lövskog

Längsgräns

Traktgräns

Fasthetsgräns

Fasthetsstrand

Tättningsgräns för fasthetsind

Enskild brunn

Vattenskyddsområde

Grunnvattenförekomst

**BLADINDELNING:**

TYP AV PLAN  
**VÄGPLAN**

GRANSKNINGSSTATUS / SYFTE  
**UNDER ARBETE**

HANDLINGSTYP  
**SAMRÅDSHANDLING**

DATUM  
2018-01-08

LEVERANS / ÄNDRINGS-PM

OBJEKT  
**VÄG 50  
NYKYRKA - BRATTEBROBACKE**

DELOMRÅDE / BANDEL  
**1 VÄG 50**

ANLÄGGNINGSDEL  
**00 GEMENSAMT**

OBJEKTNUMMER / KM  
138382

KONSTRUKTIONSNUMMER

BESTÄLLARE  
**TRAFIKVERKET**

LEVERANTÖR

SKAPAD AV  
**H OSKARSSON**

UPPDRAGSNUMMER  
716954

GODKÄND AV  
**M EDSTRÖM**

AVDELNING

RITNINGSTYP  
**ÖVERSIKTSPLAN**

TEKNIKOMRÅDE / INNEHÅLL  
**T VÄGUTFORMNING OCH TRAFIK**

BESKRIVNING  
**ÖVERSIKTSKARTA**

SEKTION KM 10/500-16/700

SKALA  
1:10 000

FORMAT  
A3XL

FÖRVALTNINGSNUMMER

RITNINGSNUMMER  
Väg karta 2

BLAD  
2

NÄSTA BLAD  
3

BET

KOORDINATSYSTEM I PLAN: SWEREF 99 15 00

0 200 400 600 meter

© Lantmäteriet, Geodatasamverkan