


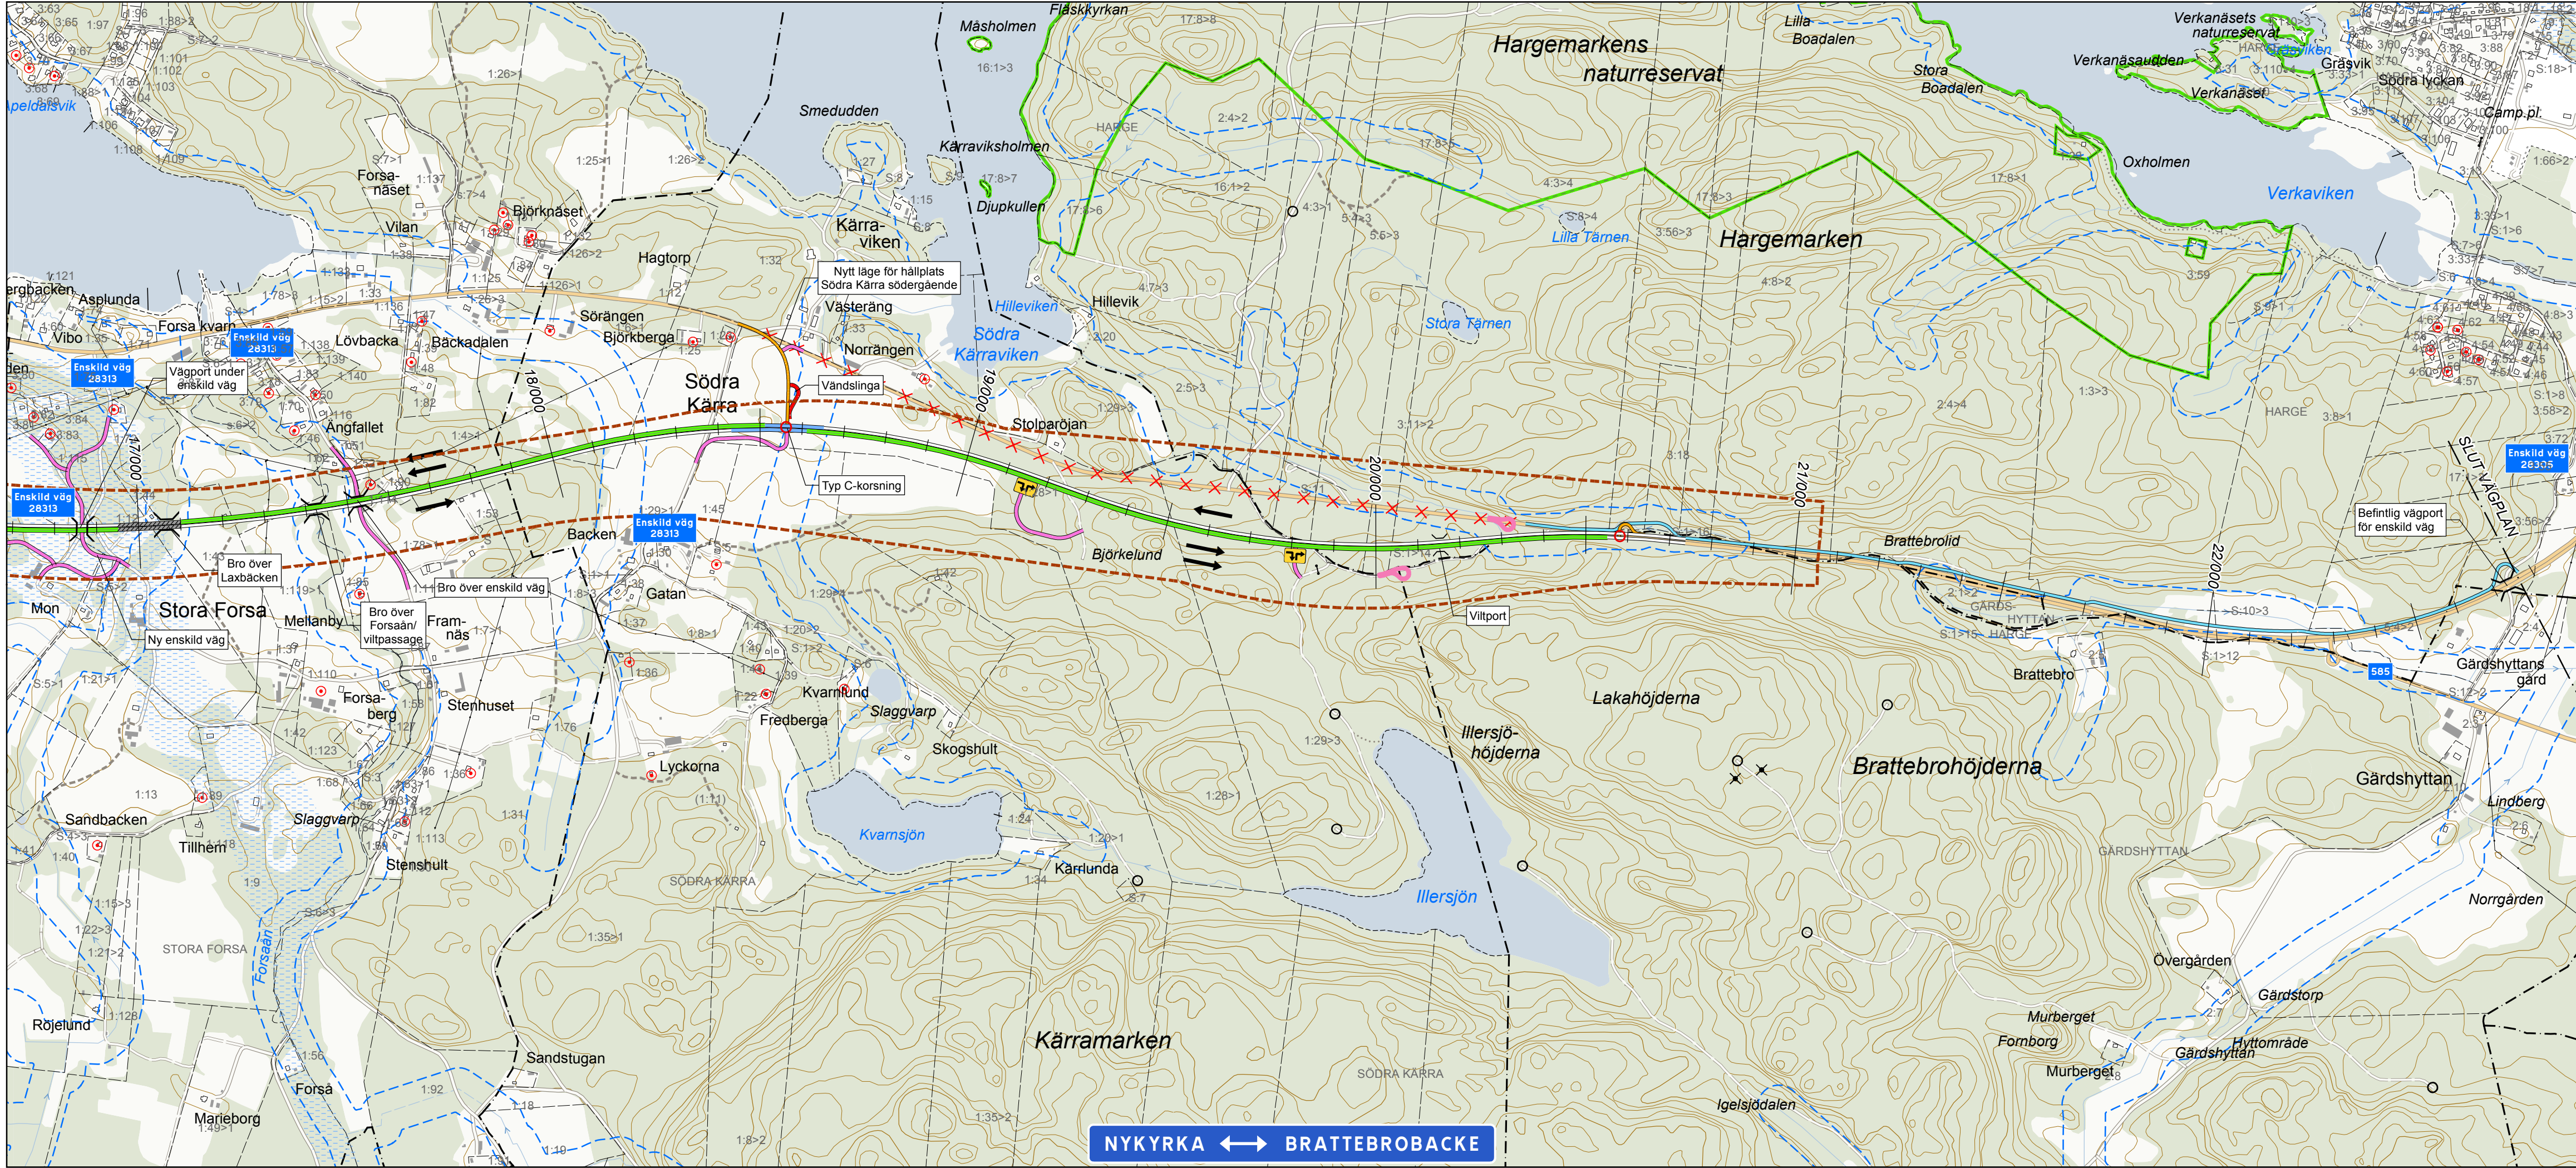

TECKENFÖRKLARING

Vägorridor

1 körfält

2 körfält

Korsning, typ C

Växlingssträcka

Breddnings sida

Väg som föreslås utgå ur allmänt underhåll

Öppning mitträcke

Anslutning som stängs, flyttas eller ges annan anslutningsmöjlighet

Höjer av/på

Bro/Port

Rörbro

Körriktningsspil

Allmän väg

Enskild väg

GC-väg

Skogsanslutning

Akeranslutning

Vändplan

Vänstersvängögla/Vändplats

Cykelmöjlighet

Östgötaleden

Vatten

Aker

Annan öppen mark

Barr- och blandskog

Lövskog

Längsgräns

Traktgräns

Fastighetsgräns

Fastighetsstrand

Tättningsgräns för fastighetsind

Enskild brunn

Vattenskyddsområde

Grunnvattenförekomst

BLADINDELNING:

TYP AV PLAN			
VÄGPLAN			
GRANSKNINGSSTATUS / SYFTE			
UNDER ARBETE			
HANDLINGSTYP			
SAMRÅDSHANDLING			
DATUM	LEVERANS / ÄNDRINGS-PM		
2018-01-08			
OBJEKT			
VÄG 50			
NYKYRKA - BRATTEBROBACKE			
DELOMRÅDE / BANDEL			
1 VÄG 50			
ANLÄGGNINGSDEL			
00 GEMENSAMT			
OBJEKTNUMMER / KM	KONSTRUKTIONSNUMMER		
138382			
BESTÄLLARE	LEVERANTÖR		
TRAFIKVERKET			
SKAPAD AV	UPPDRAGSNUMMER		
H OSKARSSON	716954		
GODKÄND AV	AVDELNING		
M EDSTRÖM			
RITNINGSTYP			
ÖVERSIKTSPLAN			
TEKNIKOMRÅDE / INNEHÅLL			
T VÄGUTFORMNING OCH TRAFIK			
BESKRIVNING			
ÖVERSIKTSKARTA			
SEKTION KM 16/700-20/736			
SKALA	FORMAT	FÖRVALTNINGSNUMMER	
1:10 000	A3XL		
RITNINGSNUMMER	BLAD	NÄSTA BLAD	BET
Väg karta 3	3		