



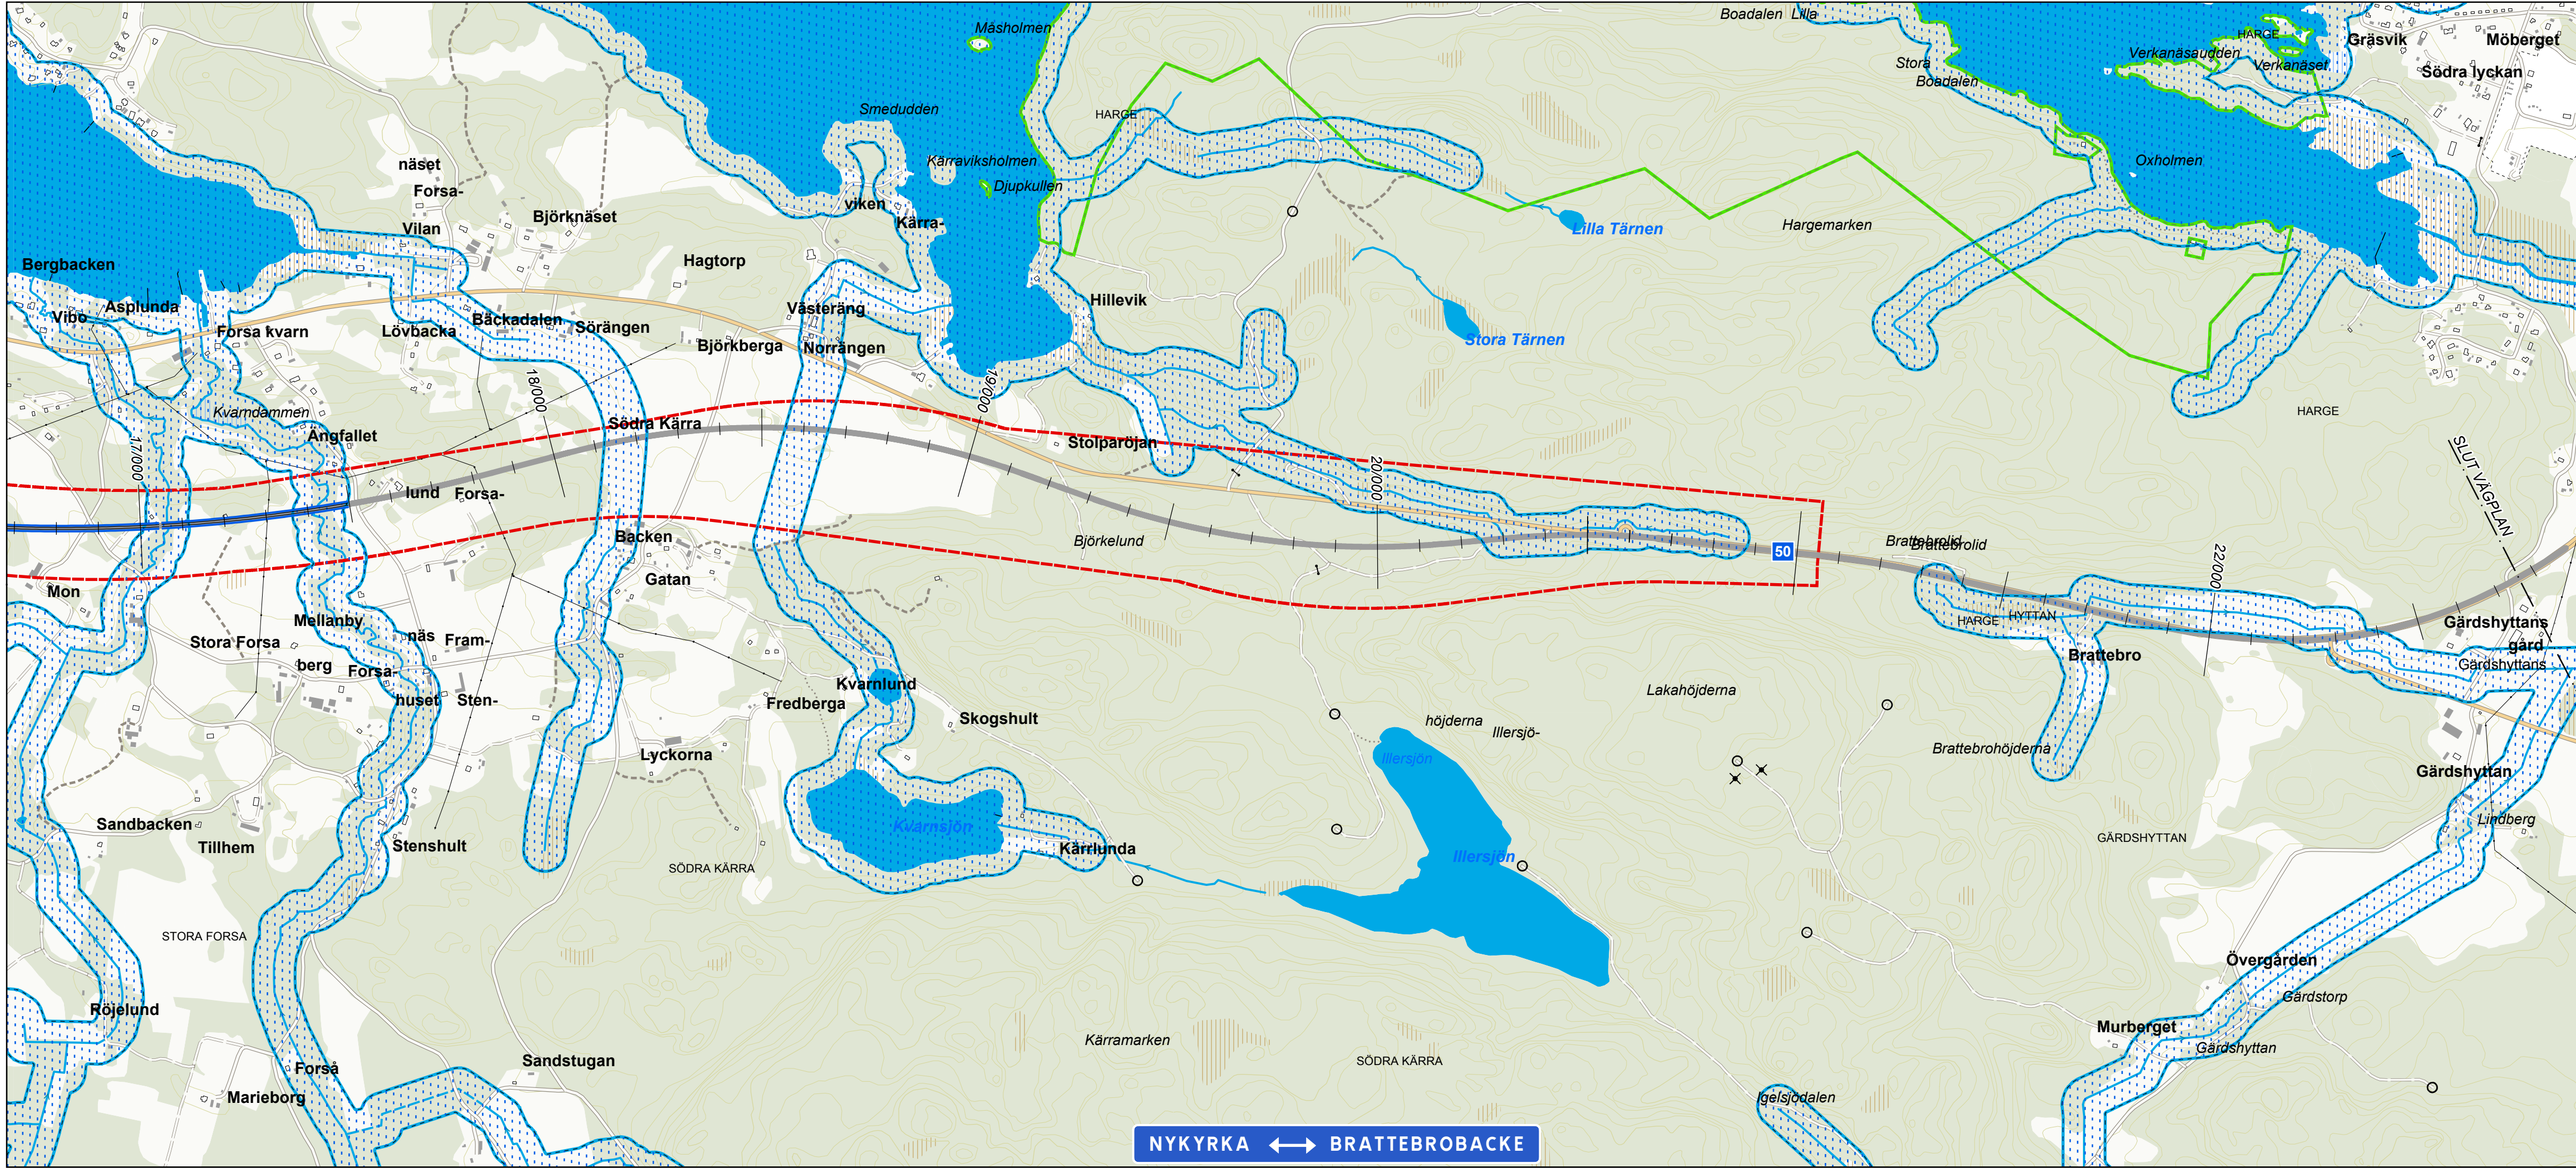

- TECKENFÖRKLARING**
- Väggkorridor
 - Riskobjekt grundvatten
 - Riskobjekt ytvatten/Vattenskyddsområde

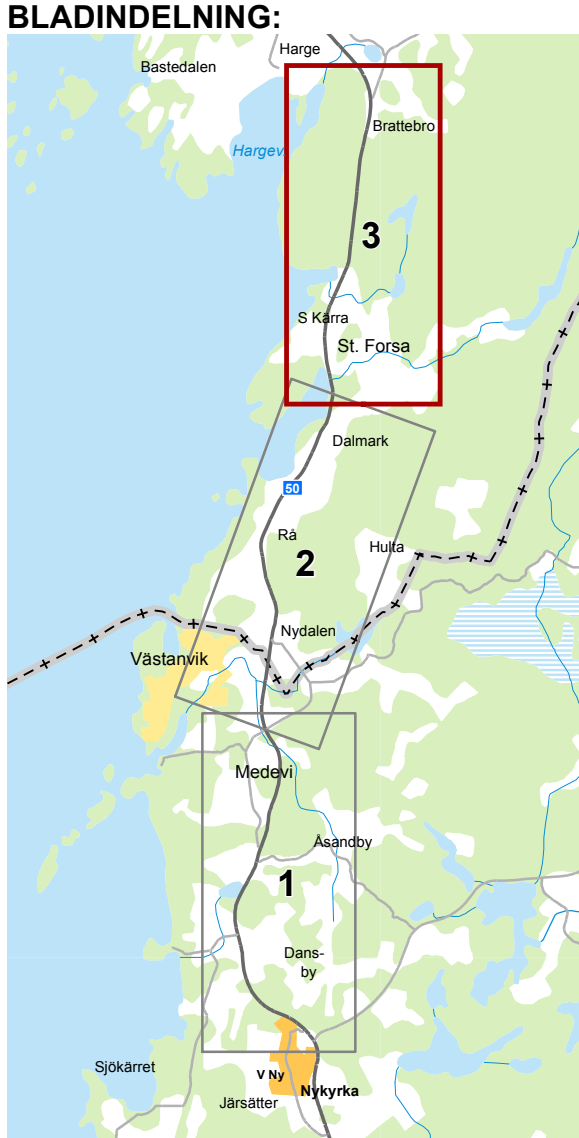

KOORDINATSYSTEM I PLAN: SWEREF 99 15 00

0 200 400 600 Meters

© Lantmäteriet, Geodatasamverkan

TYP AV PLAN			
GRANSKNINGSSTATUS / SYFTE			
SAMRÅDSHANDLING			
HANDLINGSTYP			
VÄGPLAN			
DATUM		LEVERANS / ÄNDRINGS-PM	
2018-01-08			
OBJEKT			
VÄG 50			
NYKYRKA - BRATTEBROBACKE			
DELOMRÅDE / BANDEL			
ANLÄGGNINGSDEL			
OBJEKTNUMMER / KM		KONSTRUKTIONSNUMMER	
138382			
BESTÄLLARE		LEVERANTÖR	
 TRAFIKVERKET			
SKAPAD AV		UPPDRAGSNUMMER	
H OSKARSSON		716954	
GODKÄND AV		ÄNDRING	
M EDSTRÖM			
RITNINGSTYP			
PLAN			
TEKNIKOMRÅDE / INNEHÅLL			
BESKRIVNING			
RISKOBJEKT VATTENSKYDDSSOMRÅDE OCH GRUNDVATTEN			
KM 16/700-20/736			
SKALA		FÖRVALTNINGSNUMMER	
1:10 000			
RITNINGSGRUPP		BLAD	NÄSTA BLAD
Yt- och grundvatten karta 3		3	BET