




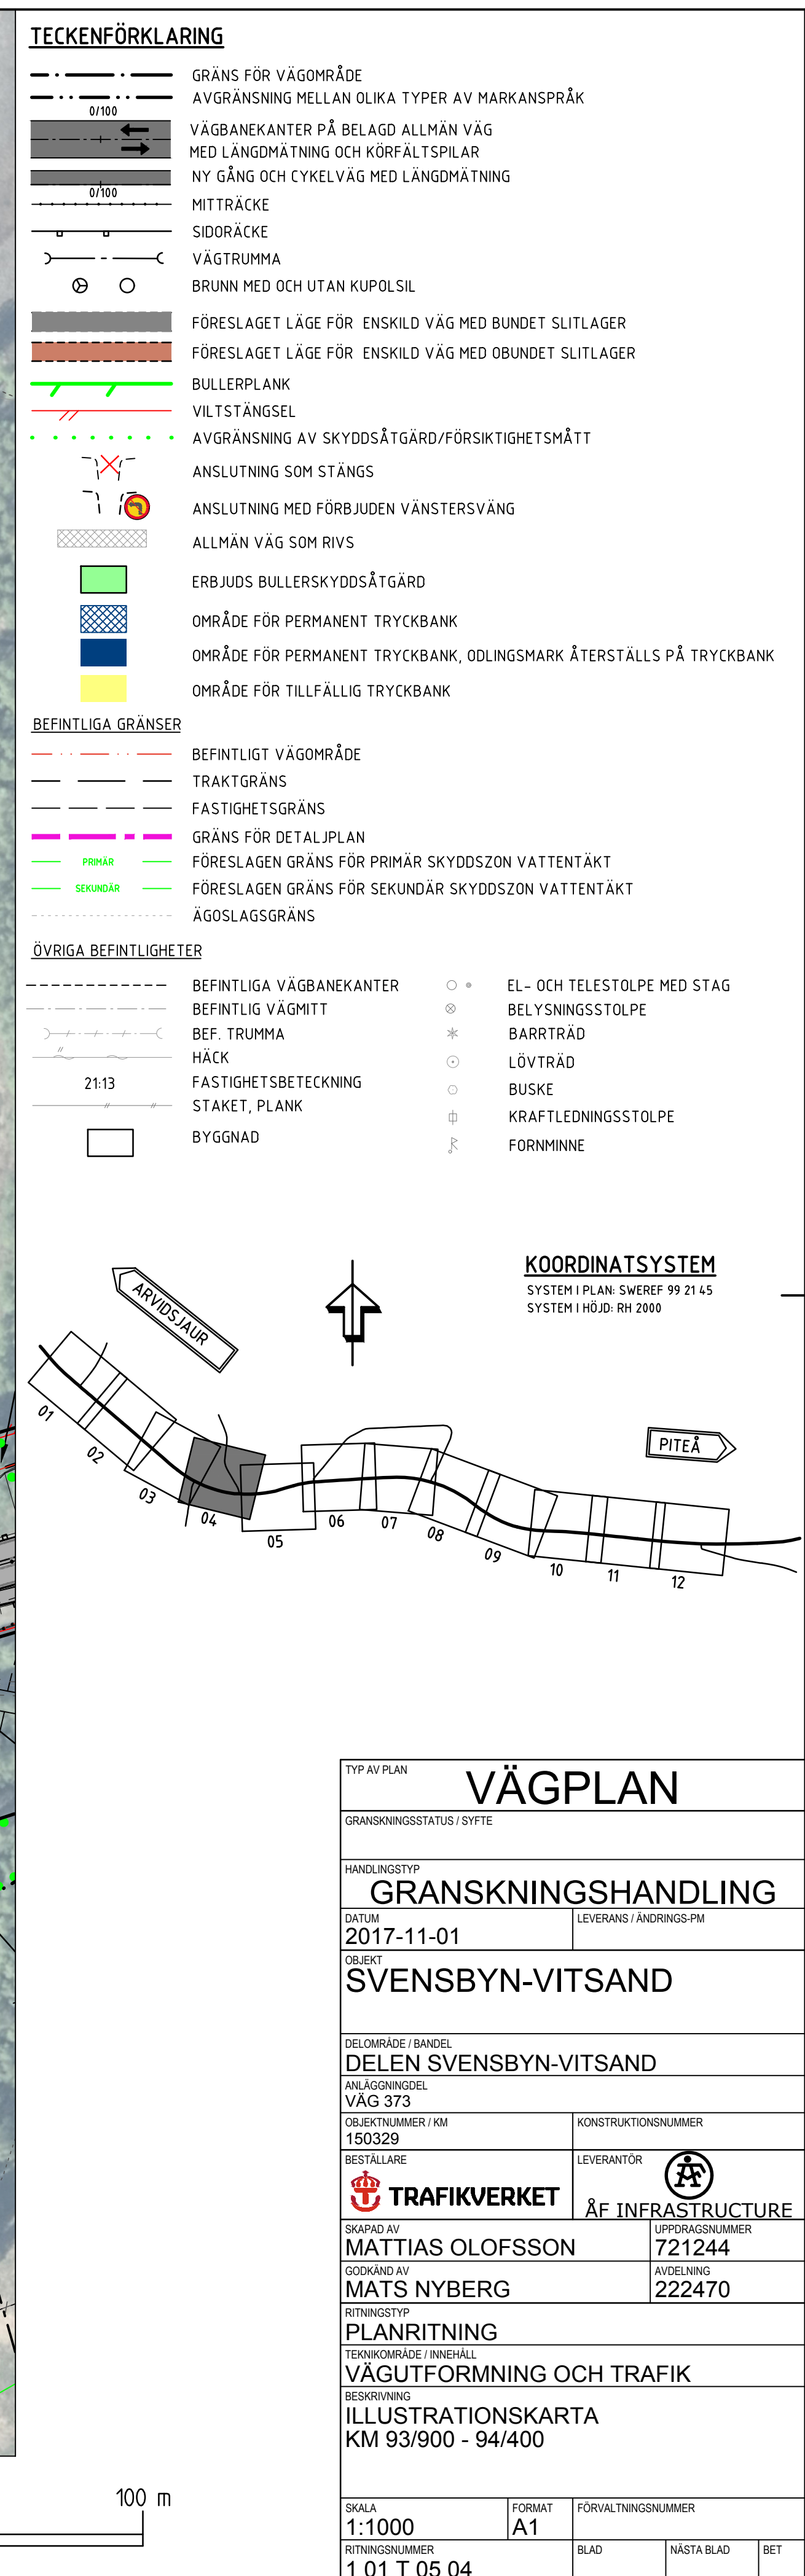

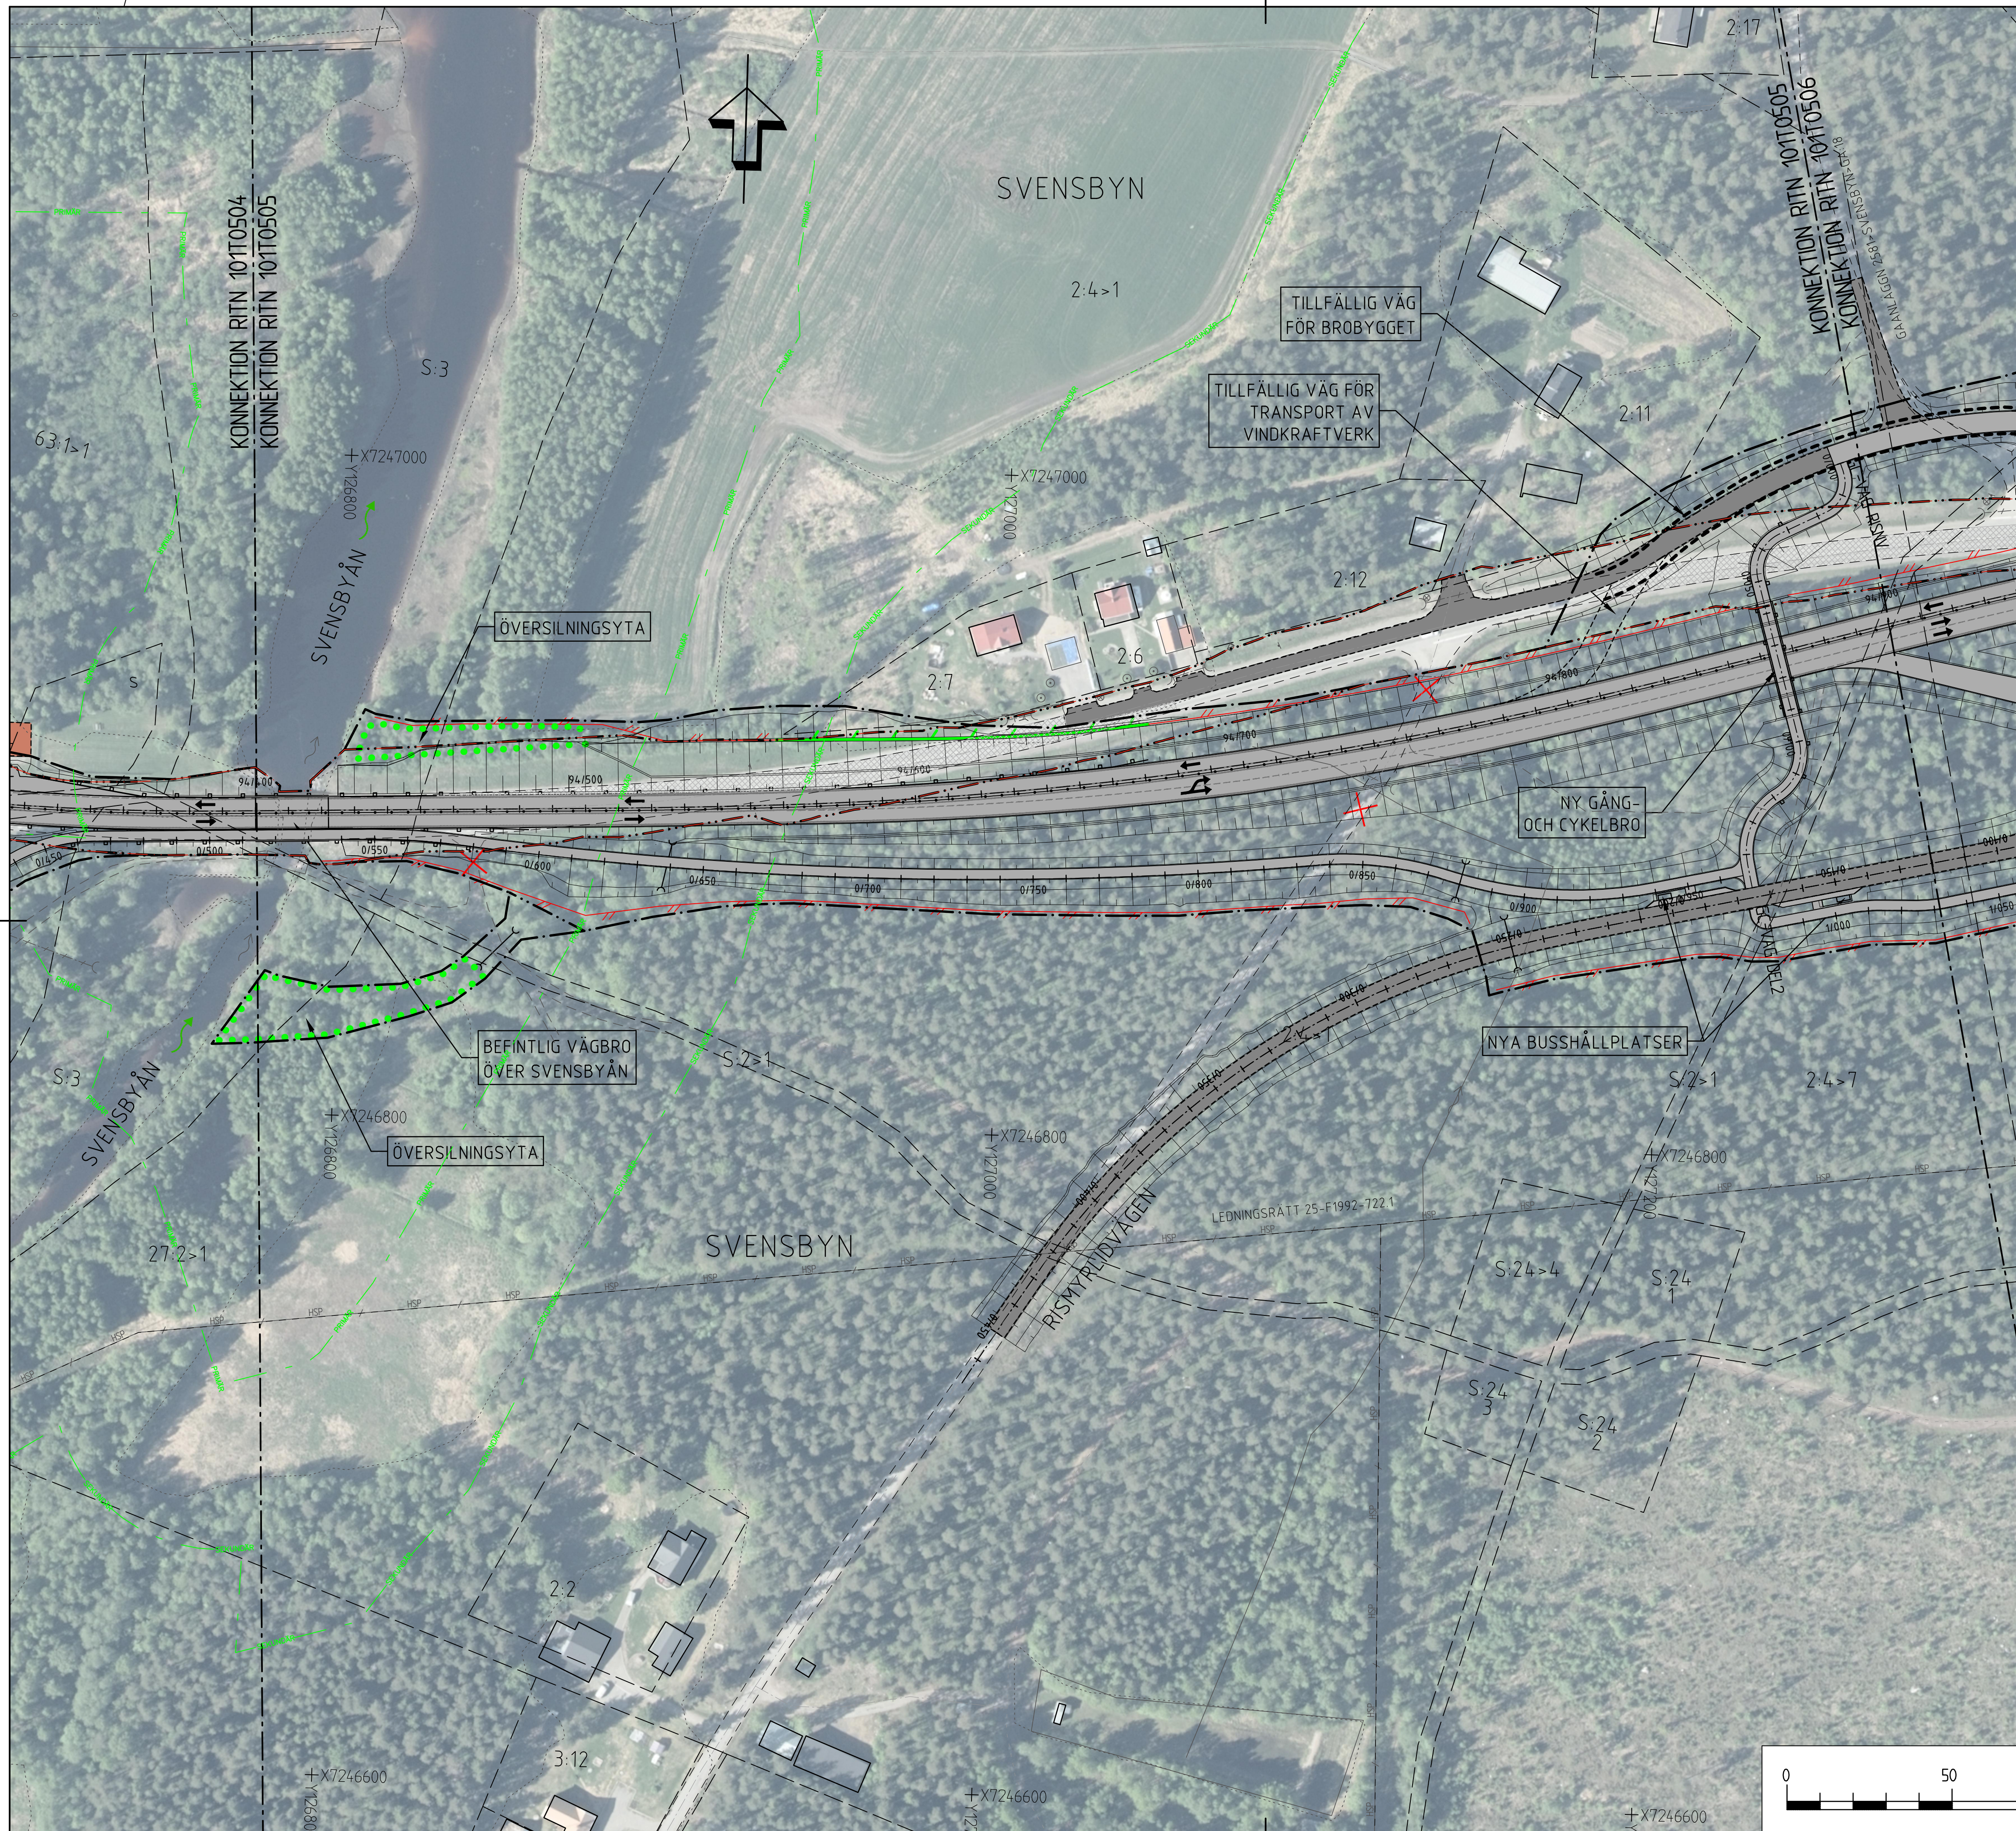

TECKENFÖRKLARING

	GRÄNS FÖR VÄGOMRÅDE		
	AVGRÄNSNING MELLAN OLIKA TYPER AV MARKANSPRÅK		
	VÄGBANEKANTER PÅ BELAGD ALLMÄN VÄG		
	VED LÄNGDMÄTNING OCH KÖRFÄLTSPILAR		
	NY GÅNG OCH CYKELVÄG MED LÄNGDMÄTNING		
	MITTRÄCKE		
	SIDORÄCKE		
	VÄGTRUMMA		
	BRUNN MED OCH UTAN KUPULISIL		
	FÖRESLAGET LÄGE FÖR ENSKILD VÄG MED BUNDET SLITLAGER		
	FÖRESLAGET LÄGE FÖR ENSKILD VÄG MED OBUNDET SLITLAGER		
	BULLERPLANK		
	VILTSTÄNGSEL		
	AVGRÄNSNING AV SKYDDSÅTGÄRD/FÖRSIKTIGHETSMÄTT		
	ANSLUTNING SOM STÄNGS		
	ANSLUTNING MED FÖRBUDEN VÄNSTERSVÄNG		
	ALLMÄN VÄG SOM RIVS		
	ERBJUDS BULLERSKYDDSÅTGÄRD		
	OMRÅDE FÖR PERMANENT TRYCKBANK		
	OMRÅDE FÖR PERMANENT TRYCKBANK, ODLINGSMARK ÅTERSTÄLLS PÅ TRYCKBANK		
	OMRÅDE FÖR TILLFÄLLIG TRYCKBANK		
BEFINTLIGA GRÄNSER			
	BEFINTLIGT VÄGOMRÅDE		
	TRAKTGRÄNS		
	FASTIGHETSGRÄNS		
	GRÄNS FÖR DETALJPLAN		
	FÖRESLAGEN GRÄNS FÖR PRIMÄR SKYDDSZON VATTENTÄKT		
	FÖRESLAGEN GRÄNS FÖR SEKUNDÄR SKYDDSZON VATTENTÄKT		
	ÄGOSLAGSGRÄNS		
ÖVRIGA BEFINTLIGHETER			
	BEFINTLIGA VÄGBANEKANTER		EL- OCH TELESTOLPE MED STAG
	BEFINTLIG VÄGMITT		BELYSNINGSSTOLPE
	BEF. TRUMMA		BARRTRÄD
	HÄCK		LÖVTRÄD
	FASTIGHETSBETECKNING		BUSKE
	STAKET, PLANK		KRAFTLEDNINGSSTOLPE
	BYGGNAD		FÖRNNINNE

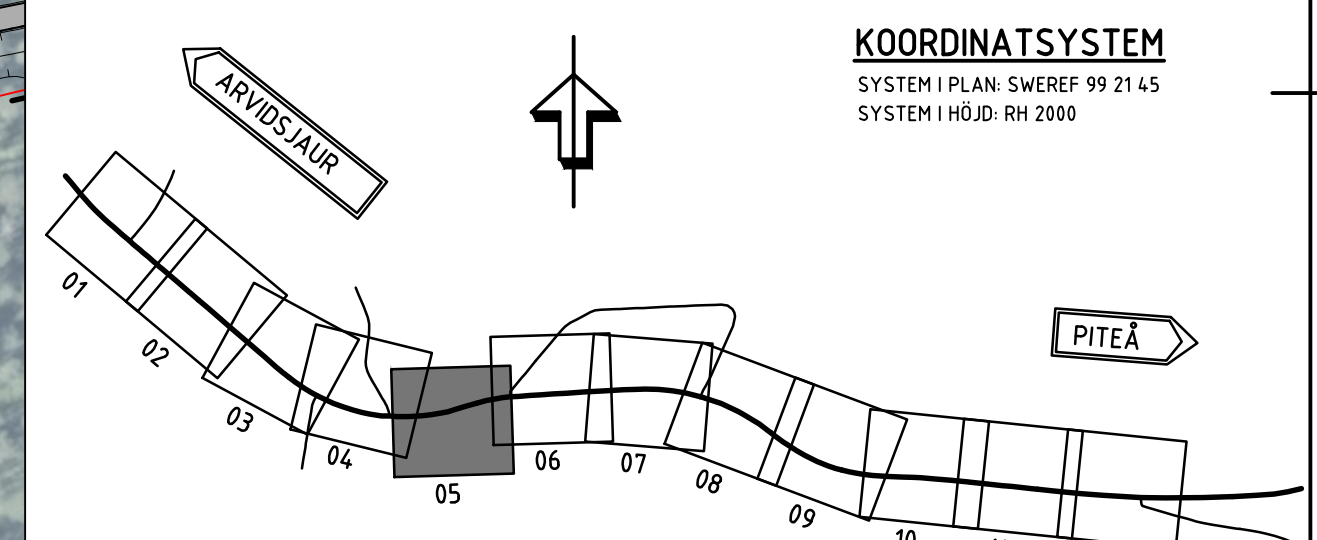

TYP AV PLAN		
VÄGPLAN		
GRANSKNINGSSTATUS / SYFTE		
HANDLINGSTYP		
G		GRANSKNINGSHANDLING
DATUM	LEVERANS / ÄNDRINGS-PM	
2017-11-01		
OBJEKT		
SVENSBYN-VITSAND		
DELOMRÅDE / BANDEL		
DELEN SVENSBYN-VITSAND		
ANLÄGGNINGSGEL		
VÄG 373		
OBJEKTNUMMER / KM	KONSTRUKTIONSNUMMER	
150329		
BESTÄLLARE	LEVERANTÖR	
 TRAFIKVERKET	 ÅF INFRASTRUCTURE	
SKAPAD AV		UPPDRAGSNUMMER
MATTIAS OLOFSSON		721244
GÖKKAD AV	ÄDELNING	
MATS NYBERG	222470	
RITNINGSTYP		
PLANRITNING		
TEKNIKOMRÅDE / INNEHÅLL		
VÄGUTFORMNING OCH TRAFIK		
BESKRIVNING		
ILLUSTRATIONSKARTA		
KM 94/400 - 94/900		
SKALA	FORMAT	FÖRVALTNINGSNUMMER
1:1000	A1	
RITNINGENS OMS	BLAD	NÄSTA BLAD
1 01 T 05 05		BET



	GRÄNS FÖR VÄGOMRÅDE		
	AVGRÄNSNING MELLAN OLIKA TYPER AV MARKANSPRÅK		
	VÄGBANEKANTER PÅ BELAGD ALLMÄN VÄG		
	MED LÅNGMÄTNING OCH KÖRFÄLTSPILAR		
	NY GÅNG OCH CYKELVÄG MED LÅNGMÄTNING		
	MITTRÄCKE		
	SIDORÄCKE		
	VÄGTRUMMA		
	BRUNN MED OCH UTAN KUPOLSIL		
	FÖRESLAGET LÄGE FÖR ENSKILD VÄG MED BUNDET SLITLAGER		
	FÖRESLAGET LÄGE FÖR ENSKILD VÄG MED OBUNDET SLITLAGER		
	BULLERPLANK		
	VILTSTÄNGSEL		
	AVGRÄNSNING AV SKYDDSÅTGÄRD/FÖRSIKTIGHETSMÅTT		
	ANSLUTNING SOM STÄNGS		
	ANSLUTNING MED FÖRBUDEN VÄNSTERSVÄNG		
	ALLMÄN VÄG SOM RIVS		
	ERBJUDS BULLERSKYDDSÅTGÄRD		
	OMRÅDE FÖR PERMANENT TRYCKBANK		
	OMRÅDE FÖR PERMANENT TRYCKBANK, ODLINGSMARK ÅTERSTÄLLS PÅ TRYCKBANK		
	OMRÅDE FÖR TILLFÄLLIG TRYCKBANK		
BEFINTLIGA GRÄNSER			
	BEFINTLIGT VÄGOMRÅDE		
	TRAKTGRÄNS		
	FASTIGHETSGRÄNS		
	GRÄNS FÖR DETALJPLAN		
	FÖRESLAGEN GRÄNS FÖR PRIMÄR SKYDDSZON VATTENTÄKT		
	FÖRESLAGEN GRÄNS FÖR SEKUNDÄR SKYDDSZON VATTENTÄKT		
	ÄGOSLAGSGRÄNS		
ÖVRIGA BEFINTLIGHETER			
	BEFINTLIGA VÄGBANEKANTER		EL- OCH TELESTOLPE MED STAG
	BEFINTLIG VÄGMITT		BELYSNINGSSTOLPE
	BEF. TRUMMA		BARRTRÄD
	HÄCK		LÖVTRÄD
	FASTIGHETSBETECKNING		BUSKE
	STAKET, PLANK		KRAFTLEDNINGSSSTOLPE
	BYGGNAD		FÖRNMÄNN

	BEFINTLIGA VÄGBANEKANTER BEFINTLIG VÄGMITT BEF. TRUMMA HÄCK FASTIGHETSBETECKNING STAKET, PLANK BYGGNAD	○ ○ * ○ ○ □ □	EL- OCH TELESTOLPE MED STAG BELYSNINGSSTOLPE BARRTRÄD LÖVTRÄD BUSKE KRAFTLEDNINGSSTOLPE FORMINNE
---	--	---------------------------------	--

10-23	10-23	W\7272744	- VP - ELL TE VÄS 373 -57457-12	PITNINGAR VÄGPI AN SAMPÖND SHANDLINGEN I TV BITOEX 10310506 DWG	OLIESSON MATTIAS
-------	-------	-----------	---------------------------------	---	------------------