
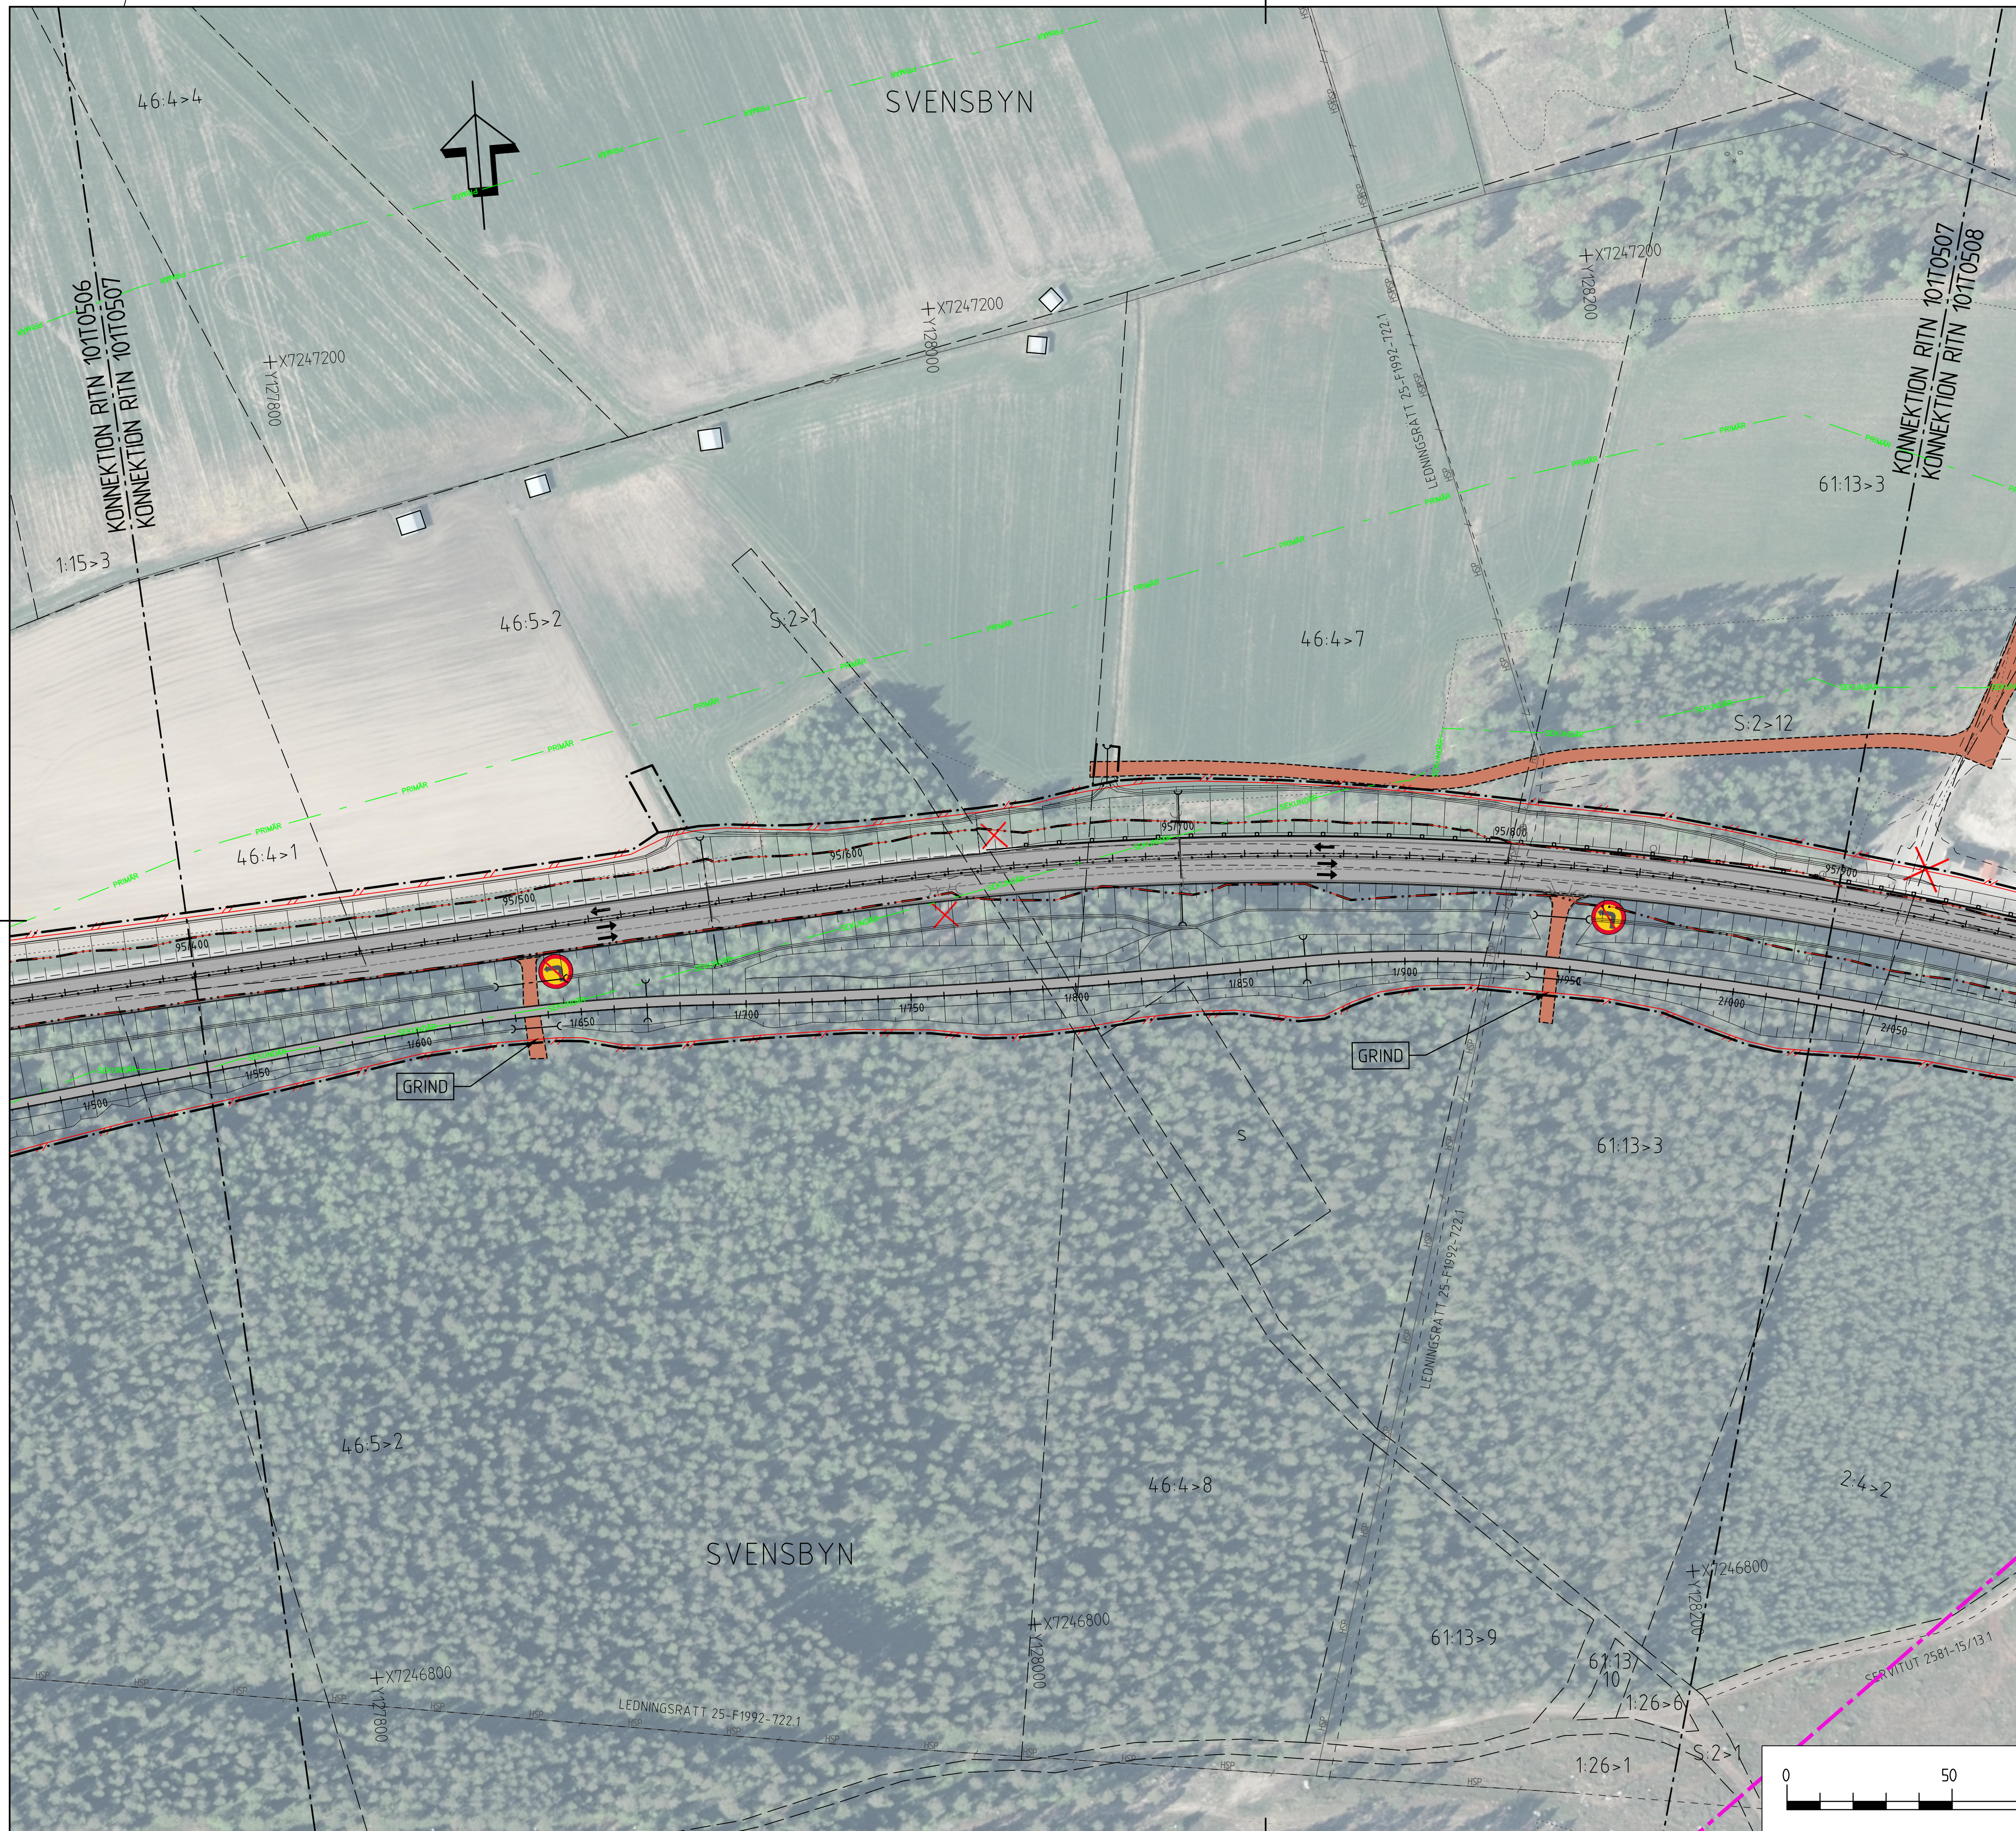
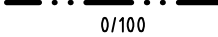
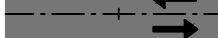
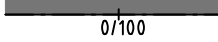
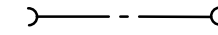
 
 
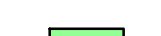


 

TECKENFÖRKLARING


	GRÄNS FÖR VÄGOMRÅDE
	AVGRÄNSNING MELLAN OLIKA TYPER AV MARKANSPRÅK
	VÄGBANEKANTER PÅ BELAGD ALLMÄN VÄG
	MED LÄNGDMÄTNING OCH KÖRFÄLTSPILAR
	MITTRÄCKE
	SIDORÄCKE
	VÄGTRUMMA
	BRUNN MED OCH UTAN KUPULISIL
	FÖRESLAGET LÄGE FÖR ENSKILD VÄG MED BUNDET SLITLAGER
	FÖRESLAGET LÄGE FÖR ENSKILD VÄG MED OBUNDET SLITLAGER
	BULLERPLANK
	VILTSTÄNGSEL
	AVGRÄNSNING AV SKYDDSÅTGÄRD/FÖRSIKTIGHETSMÄTT
	ANSLUTNING SOM STÄNGS
	ANSLUTNING MED FÖRBJUDEN VÄNSTERSVÄNG
	ALLMÄN VÄG SOM RIVS
	ERBJUDS BULLERSKYDDSÅTGÄRD
	OMRÅDE FÖR PERMANENT TRYCKBANK
	OMRÅDE FÖR PERMANENT TRYCKBANK, ODLINGSMARK ÅTERSTÄLLS PÅ TRYCKBANK
	OMRÅDE FÖR TILLFÄLLIG TRYCKBANK

BEFINTLIGA GRÄNSER

	BEFINTLIGT VÄGOMRÅDE
	TRAKTGRÄNS
	FASTIGHETSGRÄNS
	GRÄNS FÖR DETALJPLAN
	PRIMÄR
	FÖRESLAGEN GRÄNS FÖR PRIMÄR SKYDDSZON VATTENTÄKT
	SEKUNDÄR
	FÖRESLAGEN GRÄNS FÖR SEKUNDÄR SKYDDSZON VATTENTÄKT
	ÄGOSLAGSGRÄNS

ÖVRIGA BEFINTLIGHETER

	BEFINTLIGA VÄGBANEKANTER		EL- OCH TELESTOLPE MED STAG
	BEFINTLIG VÄGMITT		BELYSNINGSSTOLPE
	BEF. TRUMMA		BARRTRÄD
	HÄCK		LÖVTRÄD
	FASTIGHETSBETECKNING		BUSKE
	STAKET, PLANK		KRAFTLEDNINGSSSTOLPE
	BYGGNAD		FÖRNNINNE
			

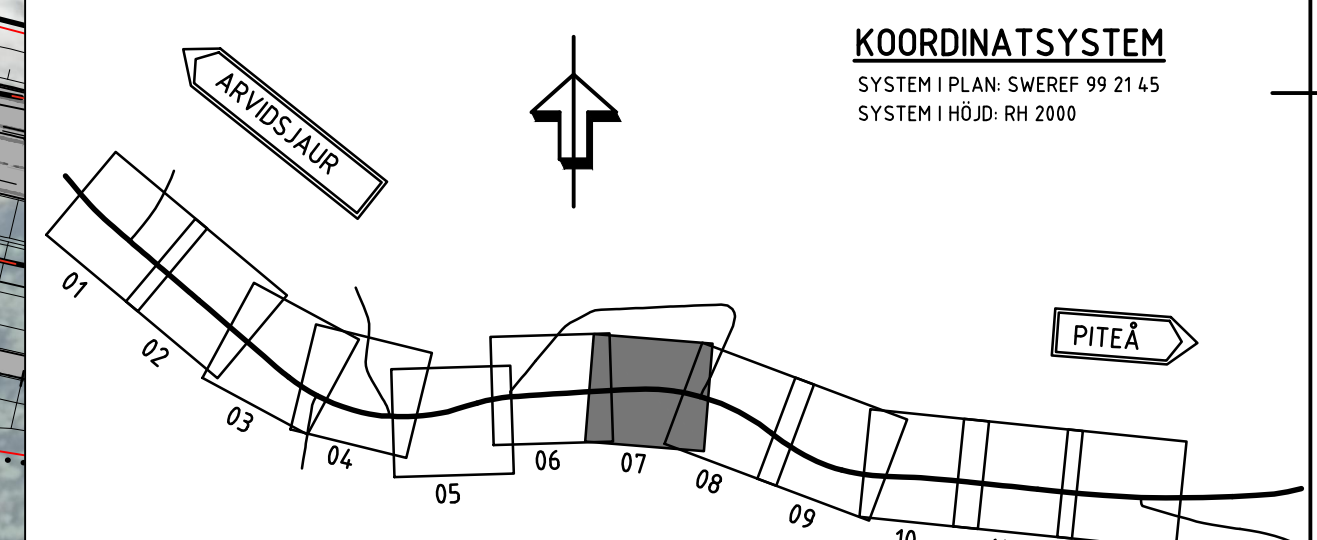

TYP AV PLAN		
VÄGPLAN		
GRANSKNINGSSTATUS / SYFTE		
HANDLINGSTYP		
GRANSKNINGSHANDLING		
DATUM	LEVERANS / ÄNDRINGS-PM	
2017-11-01		
OBJEKT		
SVENSBYVN-VITSAND		
DELOMRÅDE / BANDEL		
DELEN SVENSBYVN-VITSAND		
ANLÄGGNINGSGEL		
VÄG 373		
OBJEKTNUMMER / KM	KONSTRUKTÖRSNUMMER	
150329		
BESTÄLLARE	LEVERANTÖR	
 TRAFIKVERKET	 ÅF INFRASTRUCTURE	
SKAPAD AV		UPPDRAGSNUMMER
MATTIAS OLOFSSON		721244
GÖKKAD AV	ÄDELNING	
MATS NYBERG	222470	
RITNINGSTYP		
PLANRITNING		
TEKNIKOMRÅDE / INNEHÅLL		
VÄGUTFORMNING OCH TRAFIK		
BESKRIVNING		
ILLUSTRATIONSKARTA		
KM 95/400 - 95/900		
SKALA	FORMAT	FÖRVALTNINGSNUMMER
1:1000	A1	
RITNINGSNUMMER	BLAD	NÄSTA BLAD
1 01 T 05 07		BET



-
- KOORDINATYSYSTEM**
 SYSTEM I PLAN: SWEREF 99 2145
 SYSTEM I HÖJD: RH 2000
- ARVIDSÅUR
- PITEÅ
- 01 02 03 04 05 06 07 08 09 10

ULO: 2018-04-24 10:39 W:\721244 - VP - FU TE VÄG 373 -54157-12_RITNINGAR\VÄGPLAN_SAMRÅDSHANDLING\1\T\RITDEF\10T0508DWG OLOFSSON MATTIAS



TECKENFÖRKLARING

- GRÄNS FÖR VÄGOMRÅDE
- AVGRÄNSNING MELLAN OLIKA TYPER AV MARKANSPRÅK
- 0/100
- VÄGBANEKANTER PÅ BELAGD ALLMÄN VÄG
MED LÄNGDMÄTNING OCH KÖRFÄLTSPILAR
- 0/100
- MITTRÄCKE
- SIDORÄCKE
- VÄGTRUMMA
- BRUNN MED OCH UTAN KUPOLSIL
- FÖRESLAGET LÄGE FÖR ENSKILD VÄG MED BUNDET SLITLAGER
- FÖRESLAGET LÄGE FÖR ENSKILD VÄG MED OBUNDET SLITLAGER
- BULLERPLANK
- VILTSTÄNGSEL
- AVGRÄNSNING AV SKYDDSSÄTGÅRD/FÖRSIKTIGHETSMÅTT
- ANSLUTNING SOM STÄNGS
- ANSLUTNING MED FÖRBJUDEN VÄNSTERSVÄNG
- ALLMÄN VÄG SOM RIVS
- ERBJUDS BULLERSKYDDSSÄTGÅRD
- OMRÅDE FÖR PERMANENT TRYCKBANK
- OMRÅDE FÖR PERMANENT TRYCKBANK, ODLINGSMARK ÅTERSTÄLLS PÅ TRYCKBANK
- OMRÅDE FÖR TILLFÄLLIG TRYCKBANK

BEFINTLIGA GRÄNSER


- 
 BEFINTLTIG VÄGOMRÅDE
 TRAKTGRÄNS
 FASTIGHETSGRÄNS
 GRÄNS FÖR DETALJPLAN
 PRIMÄR
 SEKUNDÄR
 FÖRESLAGEN GRÄNS FÖR PRIMÄR SKYDDSZON VATTENTÄKT
 FÖRESLAGEN GRÄNS FÖR SEKUNDÄR SKYDDSZON VATTENTÄKT
 ÄGOSLAGSGRÄNS

ÖVRIGA BEFINTLIGHETER

- | | | | |
|---|--------------------------|---|-----------------------------|
| ----- | BEFINTLIGA VÄGBANEKANTER | ⊗ | EL- OCH TELESTOLPE MED STAG |
| ----- | BEFINTLIG VÄGMITT | ⊗ | BEFINTLINGSSTOLPE |
|  | BEF. TRUMMA | * | BARTRÄD |
| ----- | HÄCK | ⊙ | LÖVTRÄD |
| 2113 | FASTIGHETSBETECKNING | ⊙ | BUSKE |
| → | STAKET, PLANK | ⊕ | KRAFTLEDNINGSSSTOLPE |
|  | BYGGNAD | ⊕ | FORNMINNE |

KOORDINATSYSTEM

SYSTEM I PLAN: SWEREF 99 21 45
SYSTEM I HÖJD: RH 2000

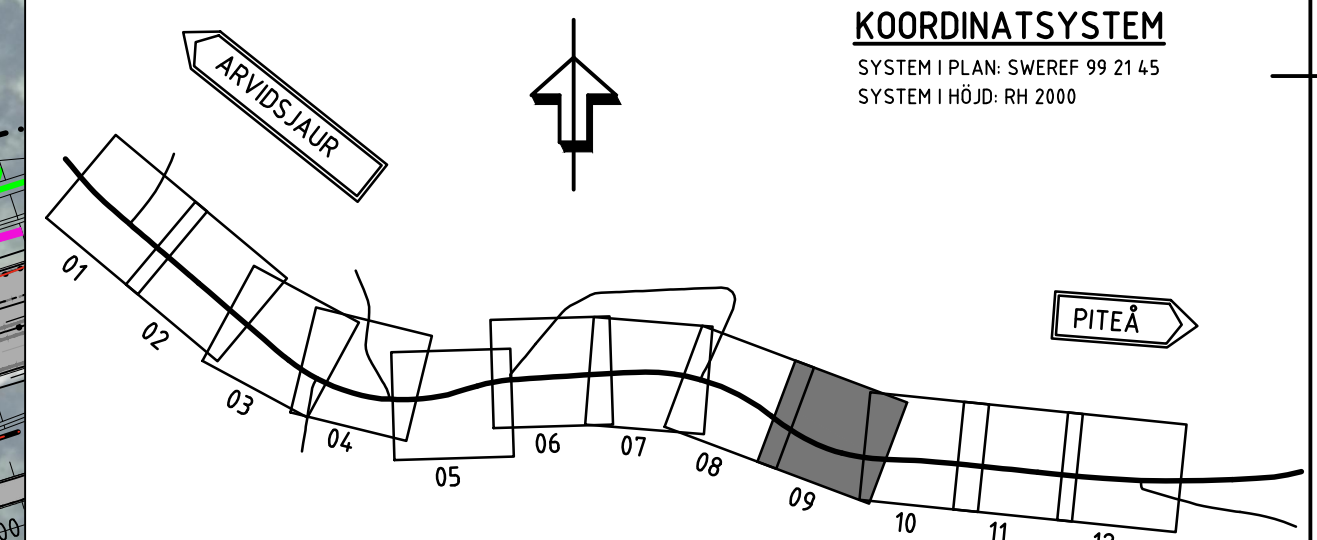

TYP / PLAN /			
VÄGPLAN			
GRANSKNINGSSTATUS / SYFTE			
HANDLINGSTYP GRANSKNINGSHANDLING			
DATUM 2017-11-01		LEVERANS / ÄNDRINGS-PM	
OBJEKT SVENSBYN-VITSAND			
DELOMRÅDE / BANDEL DELEN SVENSBYN-VITSAND			
ANLÄGNINGSIDEL VÄG 373		KONSTRUKTIONSNUMMER	
OBJEKTNUMMER / KM 150329		LEVERANTÖR	
BESTÄLLARE  TRAFIKVERKET		 ÅF INFRASTRUCTURE	
SKAPAD AV MATTIAS OLOFSSON		LUPPRASSNUMMER 721244	
GODKÄND AV MATS NYBERG		ÄDELNING 222470	
RITNINGSTYP PLANRITNING			
TEKNOGRÄDE / INNEHÅLL VÄGUTFORMNING OCH TRAFIK			
BESKRIVNING ILLUSTRATIONSKARTA KM 96/400 - 96/900			
SKALA 1:1000	FORMAT A1	FÖRVALTNINGSNUMMER	
RITNINGSDATUM 1 01 T 05 09	BLAD	NÄSTA BLAD	BET

10.0.	2018-04-24	1054	WA72244 - (P - FU TE VÄG 373 -54567-\12-RITNINGAR VÄGPLAN_SAMRÅDSHANDLING\1\ARTIDEE\1010509.DWG	OLOFSSON, MATIAS
-------	------------	------	---	------------------