

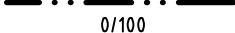
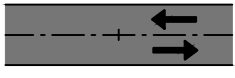
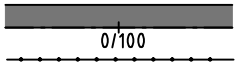
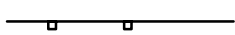
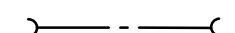
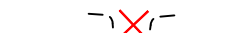
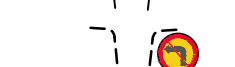
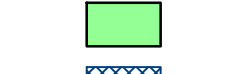
 
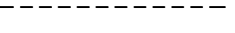
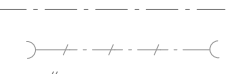


 


1059	W\727274-4	- VP - ELL TE VÄS 373 -57457-12	PITNINGAR VÄGPI AN	SAMPÖNDSHANDLINGEN I TVITIDEEX 10310E50NWG	OLINSSON MATTIAS
------	------------	---------------------------------	--------------------	--	------------------

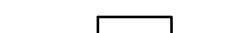


TECKENFÖRKLARING

	GRÄNS FÖR VÄGOMRÅDE
	AVGRÄNSNING MELLAN OLIKA TYPER AV MARKANSPRÅK
	VÄGBANEKANTER PÅ BELAGD ALLMÄN VÄG
	MED LÄNGDMÄTNING OCH KÖRFÄLTSPILAR
	NY GÅNG OCH CYKELVÄG MED LÄNGDMÄTNING
	MITTRÄCKE
	SIDORÄCKE
	VÄGTRUMMA
	BRUNN MED OCH UTAN KUPULSIL
	FÖRESLAGET LÄGE FÖR ENSKILD VÄG MED BUNDET SLITLAGER
	FÖRESLAGET LÄGE FÖR ENSKILD VÄG MED OBUNDET SLITLAGER
	BULLERPLANK
	VILTSTÄNGSEL
	AVGRÄNSNING AV SKYDDSÅTGÄRD/FÖRSIKTIGHETSMÅTT
	ANSLUTNING SOM STÄNGS
	ANSLUTNING MED FÖRBJUDEN VÄNSTERSVÄNG
	ALLMÄN VÄG SOM RIVS
	ERBJUDS BULLERSKYDDSÅTGÄRD
	OMRÅDE FÖR PERMANENT TRYCKBANK
	OMRÅDE FÖR PERMANENT TRYCKBANK, ODLINGSMARK ÅTERSTÄLLS PÅ TRYCKBANK
	OMRÅDE FÖR TILLFÄLLIG TRYCKBANK
BEFINTLIGA GRÄNSER	
	BEFINTLIGT VÄGOMRÅDE
	TRAKTGRÄNS
	FASTIGHETSGRÄNS
	GRÄNS FÖR DETALJPLAN
	FÖRESLAGEN GRÄNS FÖR PRIMÄR SKYDDSZON VATTENTÄKT
	FÖRESLAGEN GRÄNS FÖR SEKUNDÄR SKYDDSZON VATTENTÄKT
	ÄGOSLAGSGRÄNS
ÖVRIGA BEFINTLIGHETER	
	BEFINTLIGA VÄGBANEKANTER
	BEFINTLIG VÄGMITT
	BEF. TRUMMA
	HÄCK
	FASTIGHETSBETECKNING
	STAKET, PLANK
	BYGGNAD
	EL- OCH TELESTOLPE MED STAG
	BELYSNINGSSTOLPE
	BARRTRÄD
	LÖVTRÄD
	BUSKE
	KRAFTLEDNINGSSSTOLPE
	FÖRNNMINNE

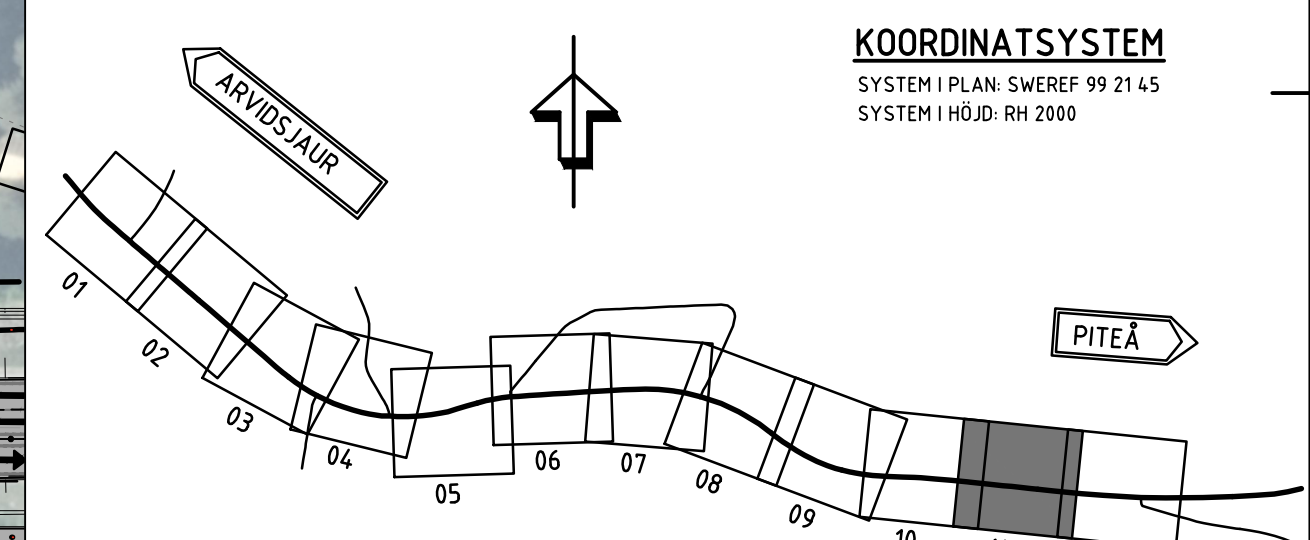

TYP AV PLAN		
VÄGPLAN		
GRANSKNINGSSTATUS / SYFTE		
HANDLINGSTYP		
GRANSKNINGSHANDLING		
DATUM	LEV/ERANS / ÄNDRINGS-FM	
2017-11-01		
OBJEKT		
SVENSBY- VITSAND		
DELOMRÅDE / BANDEL		
DELEN SVENSBY- VITSAND		
ANLÄGGNINGSGEL		
VÄG 303		
OBJEKTNUMMER / KM	KONSTRUKTIONSNUMMER	
150329		
BESTÄLLARE	LEVERANTÖR	
 TRAFIKVERKET	 ÅF INFRASTRUCTURE	
SKAPAD AV		UPPDRAGSNUMMER
MATTIAS OLOFSSON		721244
GODKÄND AV		ÄNDELNING
MATS NYBERG		222470
RITNINGSTYP		
PLANRITNING		
TEKNIKMÖRÅDE / INNEHÅLL		
VÄGUTFORMNING OCH TRAFIK		
BESKRIVNING		
ILLUSTRATIONSKARTA		
KM 97/400 - 97/900		
SKALA	FORMAT	FÖRVALTNINGSNUMMER
1:1000	A1	
RITNINGSNUMMER	BLAD	NÄSTA BLAD
1 01 T 05 11		BET

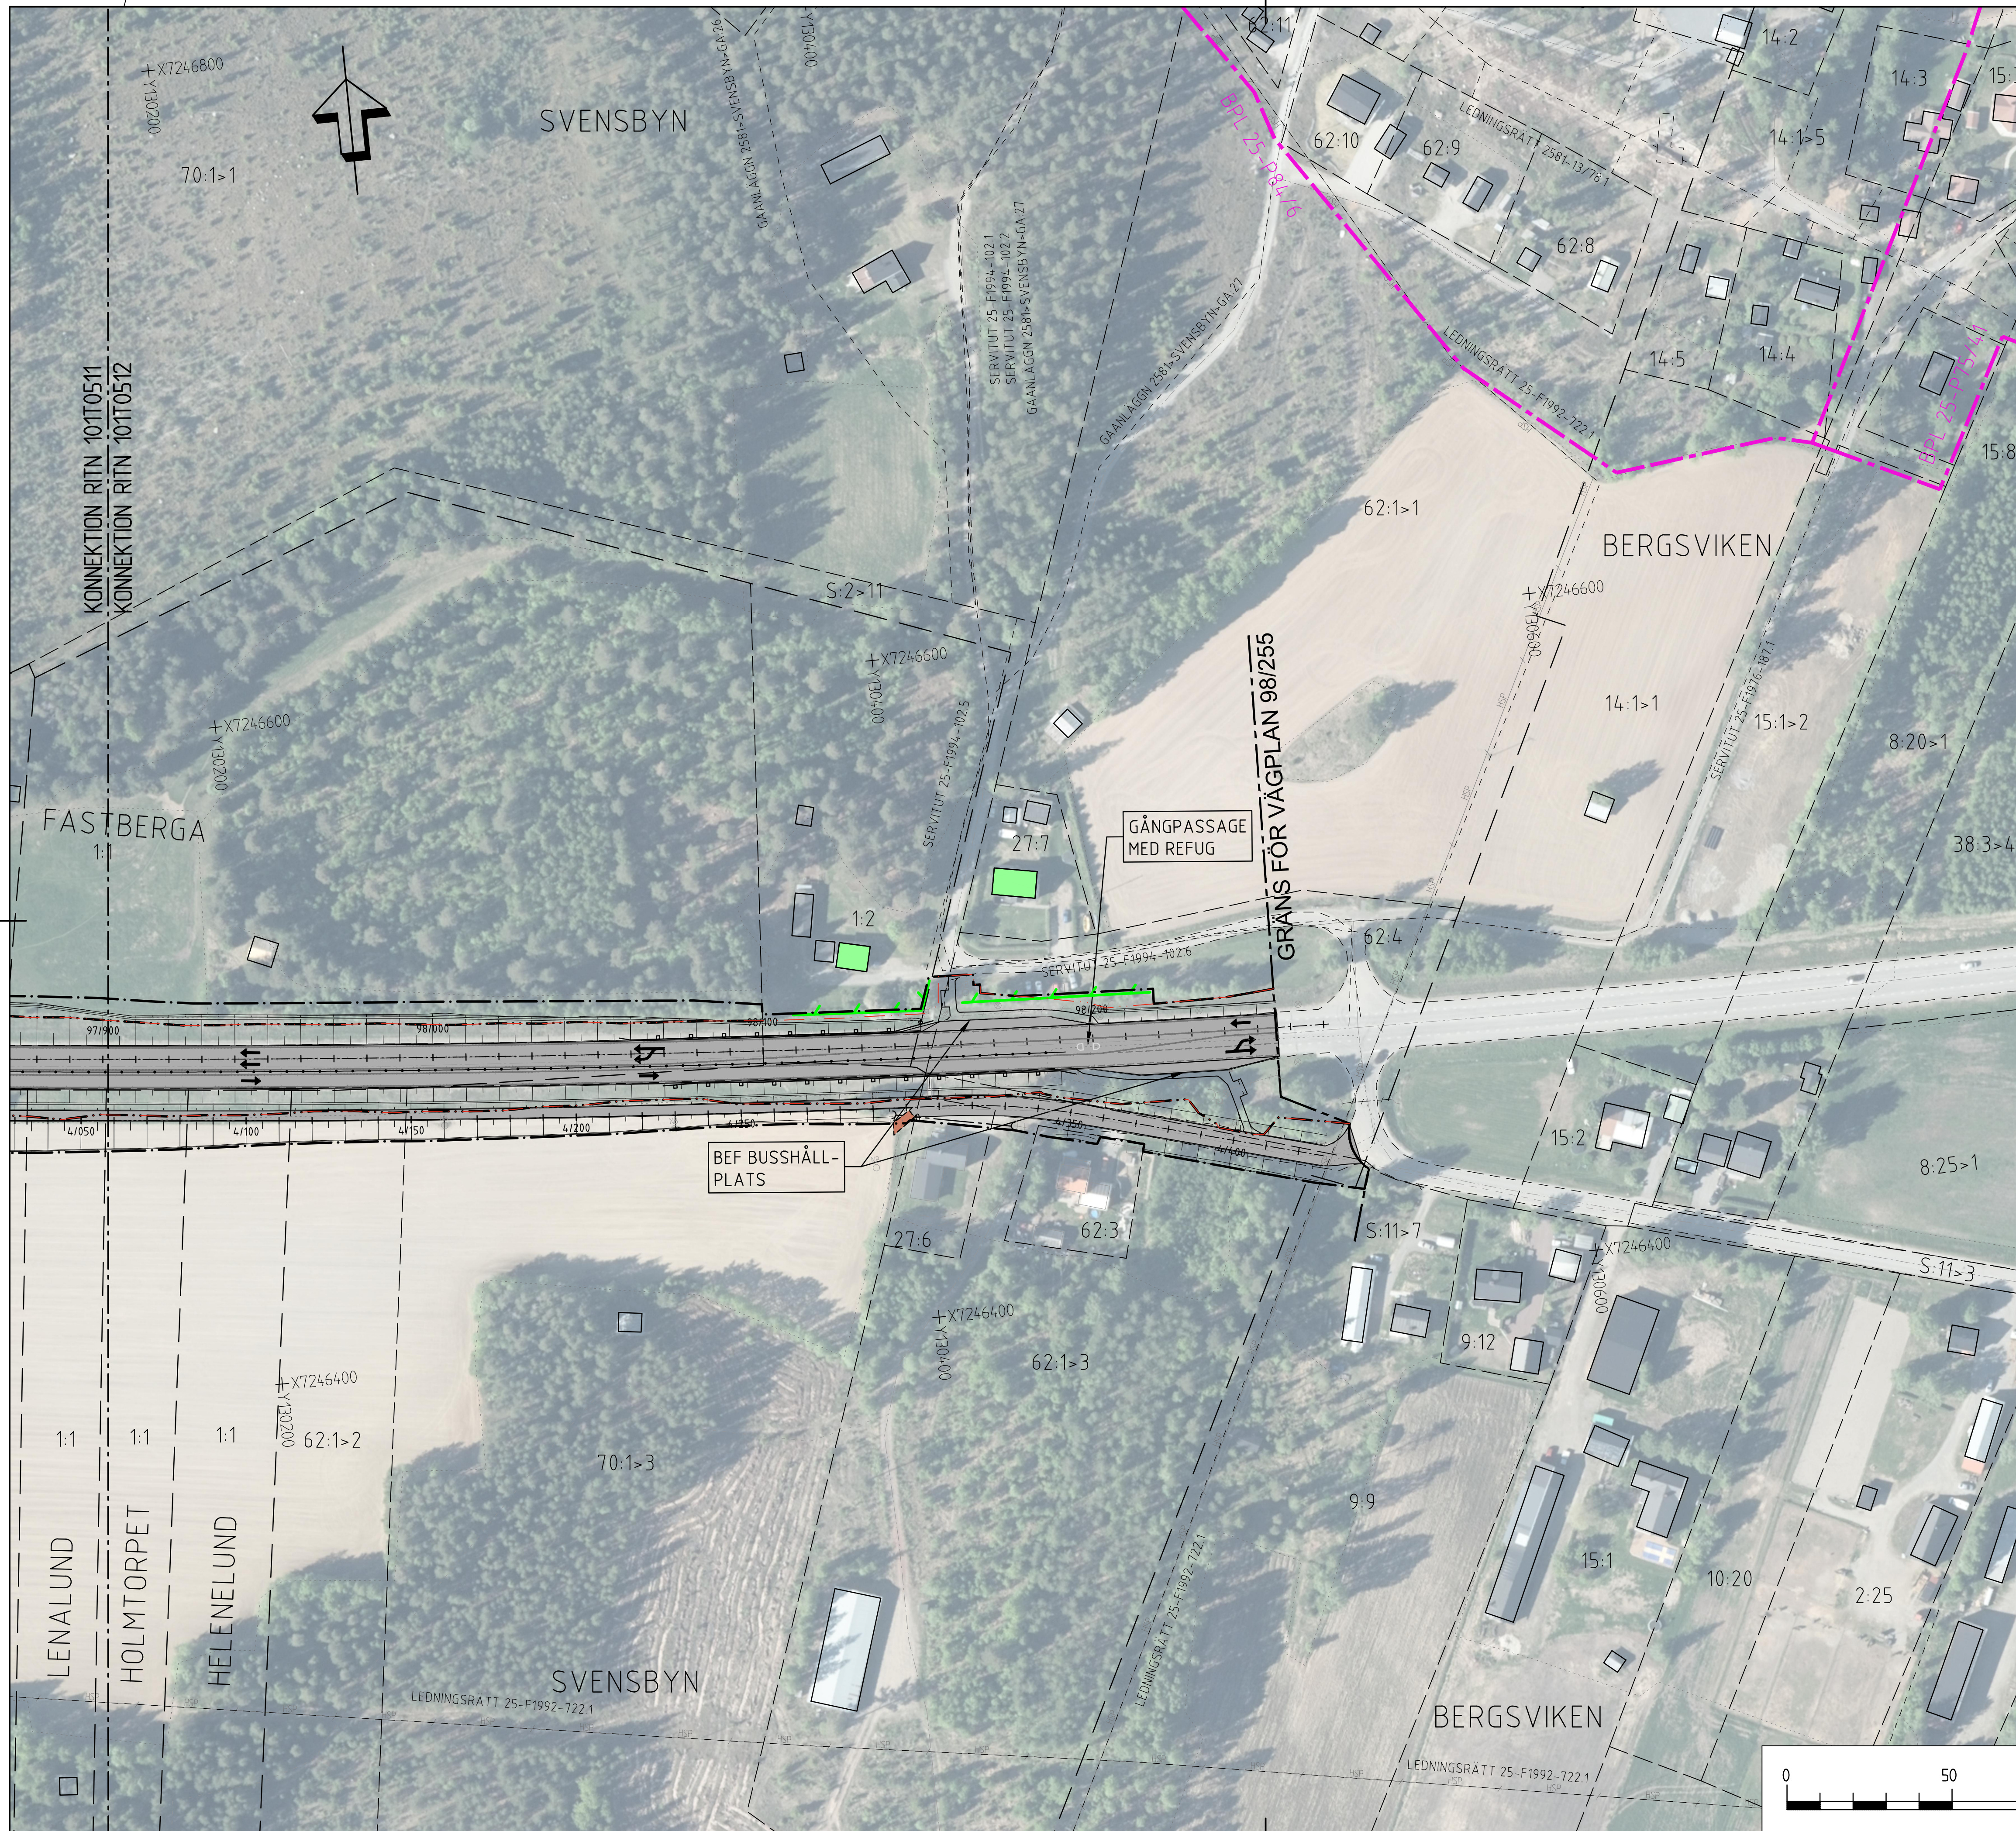

TECKENFÖRKLARING

GRÄNS FÖR VÄGOMRÅDE
AVGRÄNSNING MELLAN OLIKA TYPER AV MARKANSPRÅK

0/100

VÄGBANEKANTER PÅ BELAGD ALLMÄN VÄG
MED LÄNGDMÄTNING OCH KÖRFÄLTSPILAR

0/100

MITTRÄCKE

SIDORÄCKE

VÄGTRUMMA

BRUNN MED OCH UTAN KUPULISIL

FÖRESLAGET LÄGE FÖR ENSKILD VÄG MED BUNDET SLITLAGER

FÖRESLAGET LÄGE FÖR ENSKILD VÄG MED OBUNDET SLITLAGER

BULLERPLANK

VILTSTÄNGSEL

AVGRÄNSNING AV SKYDDSÅTGÄRD/FÖRSIKTIGHETSMÄTT

ANSLUTNING SOM STÄNGS

ANSLUTNING MED FÖRBUDEN VÄNSTERSVÄNG

ALLMÄN VÄG SOM RIVS

ERBJUDS BULLERSKYDDSÅTGÄRD

OMRÅDE FÖR PERMANENT TRYCKBANK

OMRÅDE FÖR PERMANENT TRYCKBANK, ODLINGSMARK ÅTERSTÄLLS PÅ TRYCKBANK

OMRÅDE FÖR TILLFÄLLIG TRYCKBANK

BEFINTLIGA GRÄNSER

BEFINTLIGT VÄGOMRÅDE

TRAKTGRÄNS

FASTIGHETSGRÄNS

GRÄNS FÖR DETALJPLAN

PRIMÄR

FÖRESLAGEN GRÄNS FÖR PRIMÄR SKYDDSZON VATTENTÄKT

SEKUNDÄR

FÖRESLAGEN GRÄNS FÖR SEKUNDÄR SKYDDSZON VATTENTÄKT

ÄGOSLAGSGRÄNS

ÖVRIGA BEFINTLIGHETER

BEFINTLIGA VÄGBANEKANTER

BEFINTLIG VÄGMITT

BEF. TRUMMA

HÄCK

FASTIGHETSBETECKNING

STAKET, PLANK

BYGGNAD

EL- OCH TELESTOLPE MED STAG

BELYSNINGSSTOLPE


BARRTRÄD

LÖVTRÄD

BUSKE

KRAFTLEDNINGSSTOLPE

FÖRNNINNE

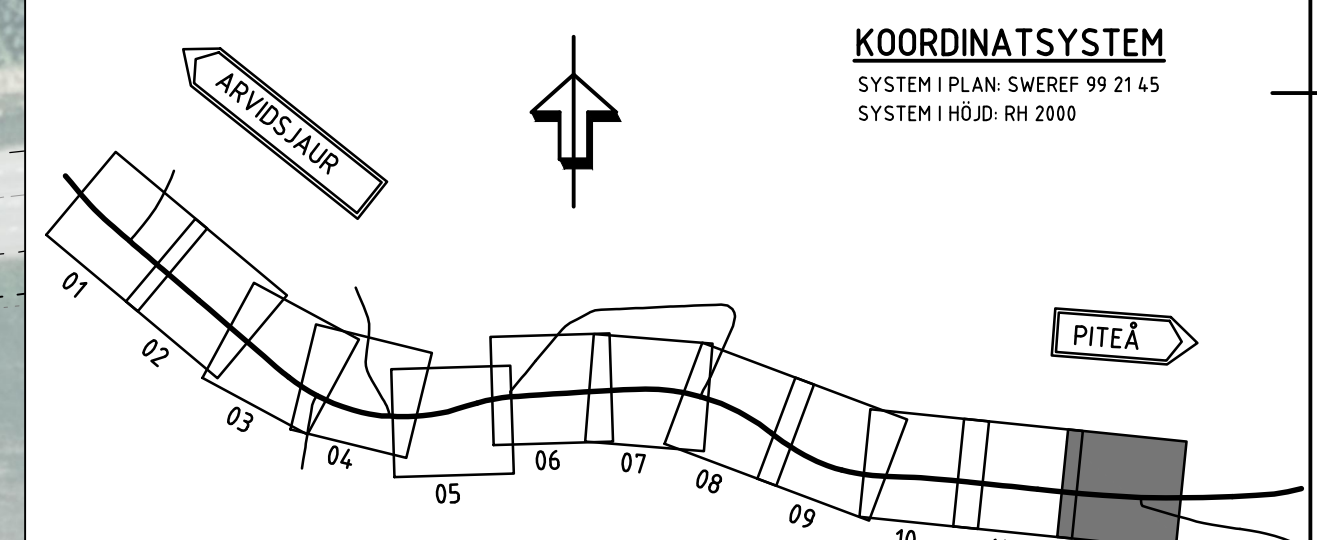

TYP AV PLAN		
VÄGPLAN		
GRANSKNINGSSTATUS / SYFTE		
HANDLINGSTYP		
G		GRANSKNINGSHANDLING
DATUM	LEVERANS / ÄNDRINGS-PM	
2017-11-01		
OBJEKT		
SVENSBYN-VITSAND		
DELOMRÅDE / BANDEL		
DELEN SVENSBYN-VITSAND		
ANLÄGGNINGSGEL		
VÄG 373		
OBJEKTNUMMER / KM	KONSTRUKTIONSNUMMER	
150329		
BESTÄLLARE	LEVERANTÖR	
 TRAFIKVERKET	 ÅF INFRASTRUCTURE	
SKAPAD AV		UPPDRAGSNUMMER
MATTIAS OLOFSSON		721244
GÖKKAD AV	ÄDELNING	
MATS NYBERG	222470	
RITNINGSTYP		
PLANRITNING		
TEKNIKOMRÅDE / INNEHÅLL		
VÄGUTFORMNING OCH TRAFIK		
BESKRIVNING		
ILLUSTRATIONSKARTA		
KM 97/900 - 98/255		
SKALA	FORMAT	FÖRVALTNINGSNUMMER
1:1000	A1	
RITNINGSNUMMER	BLAD	NÄSTA BLAD
1 01 T 05 12		BET