




2018-04-25 09:01 W:\72\244 - VP - FULTE VÄG 373 -54\57-\12-RITNINGAR\VÄGPLAN_SAMRÅDSHANDLING\1\RTIDEX\1010301DWG OLOFSSON MATTIAS

[illegible]

2018-01-25	0902	W\772926 - VP - E1 TE VÄG 373 -5457-12 BITNINGAR VÄGAN SAMBANDSHANDLINGEN TVÄRTVEGEN MOT 300 DWG	OLINSSON MATIAS
------------	------	--	-----------------

Lager:

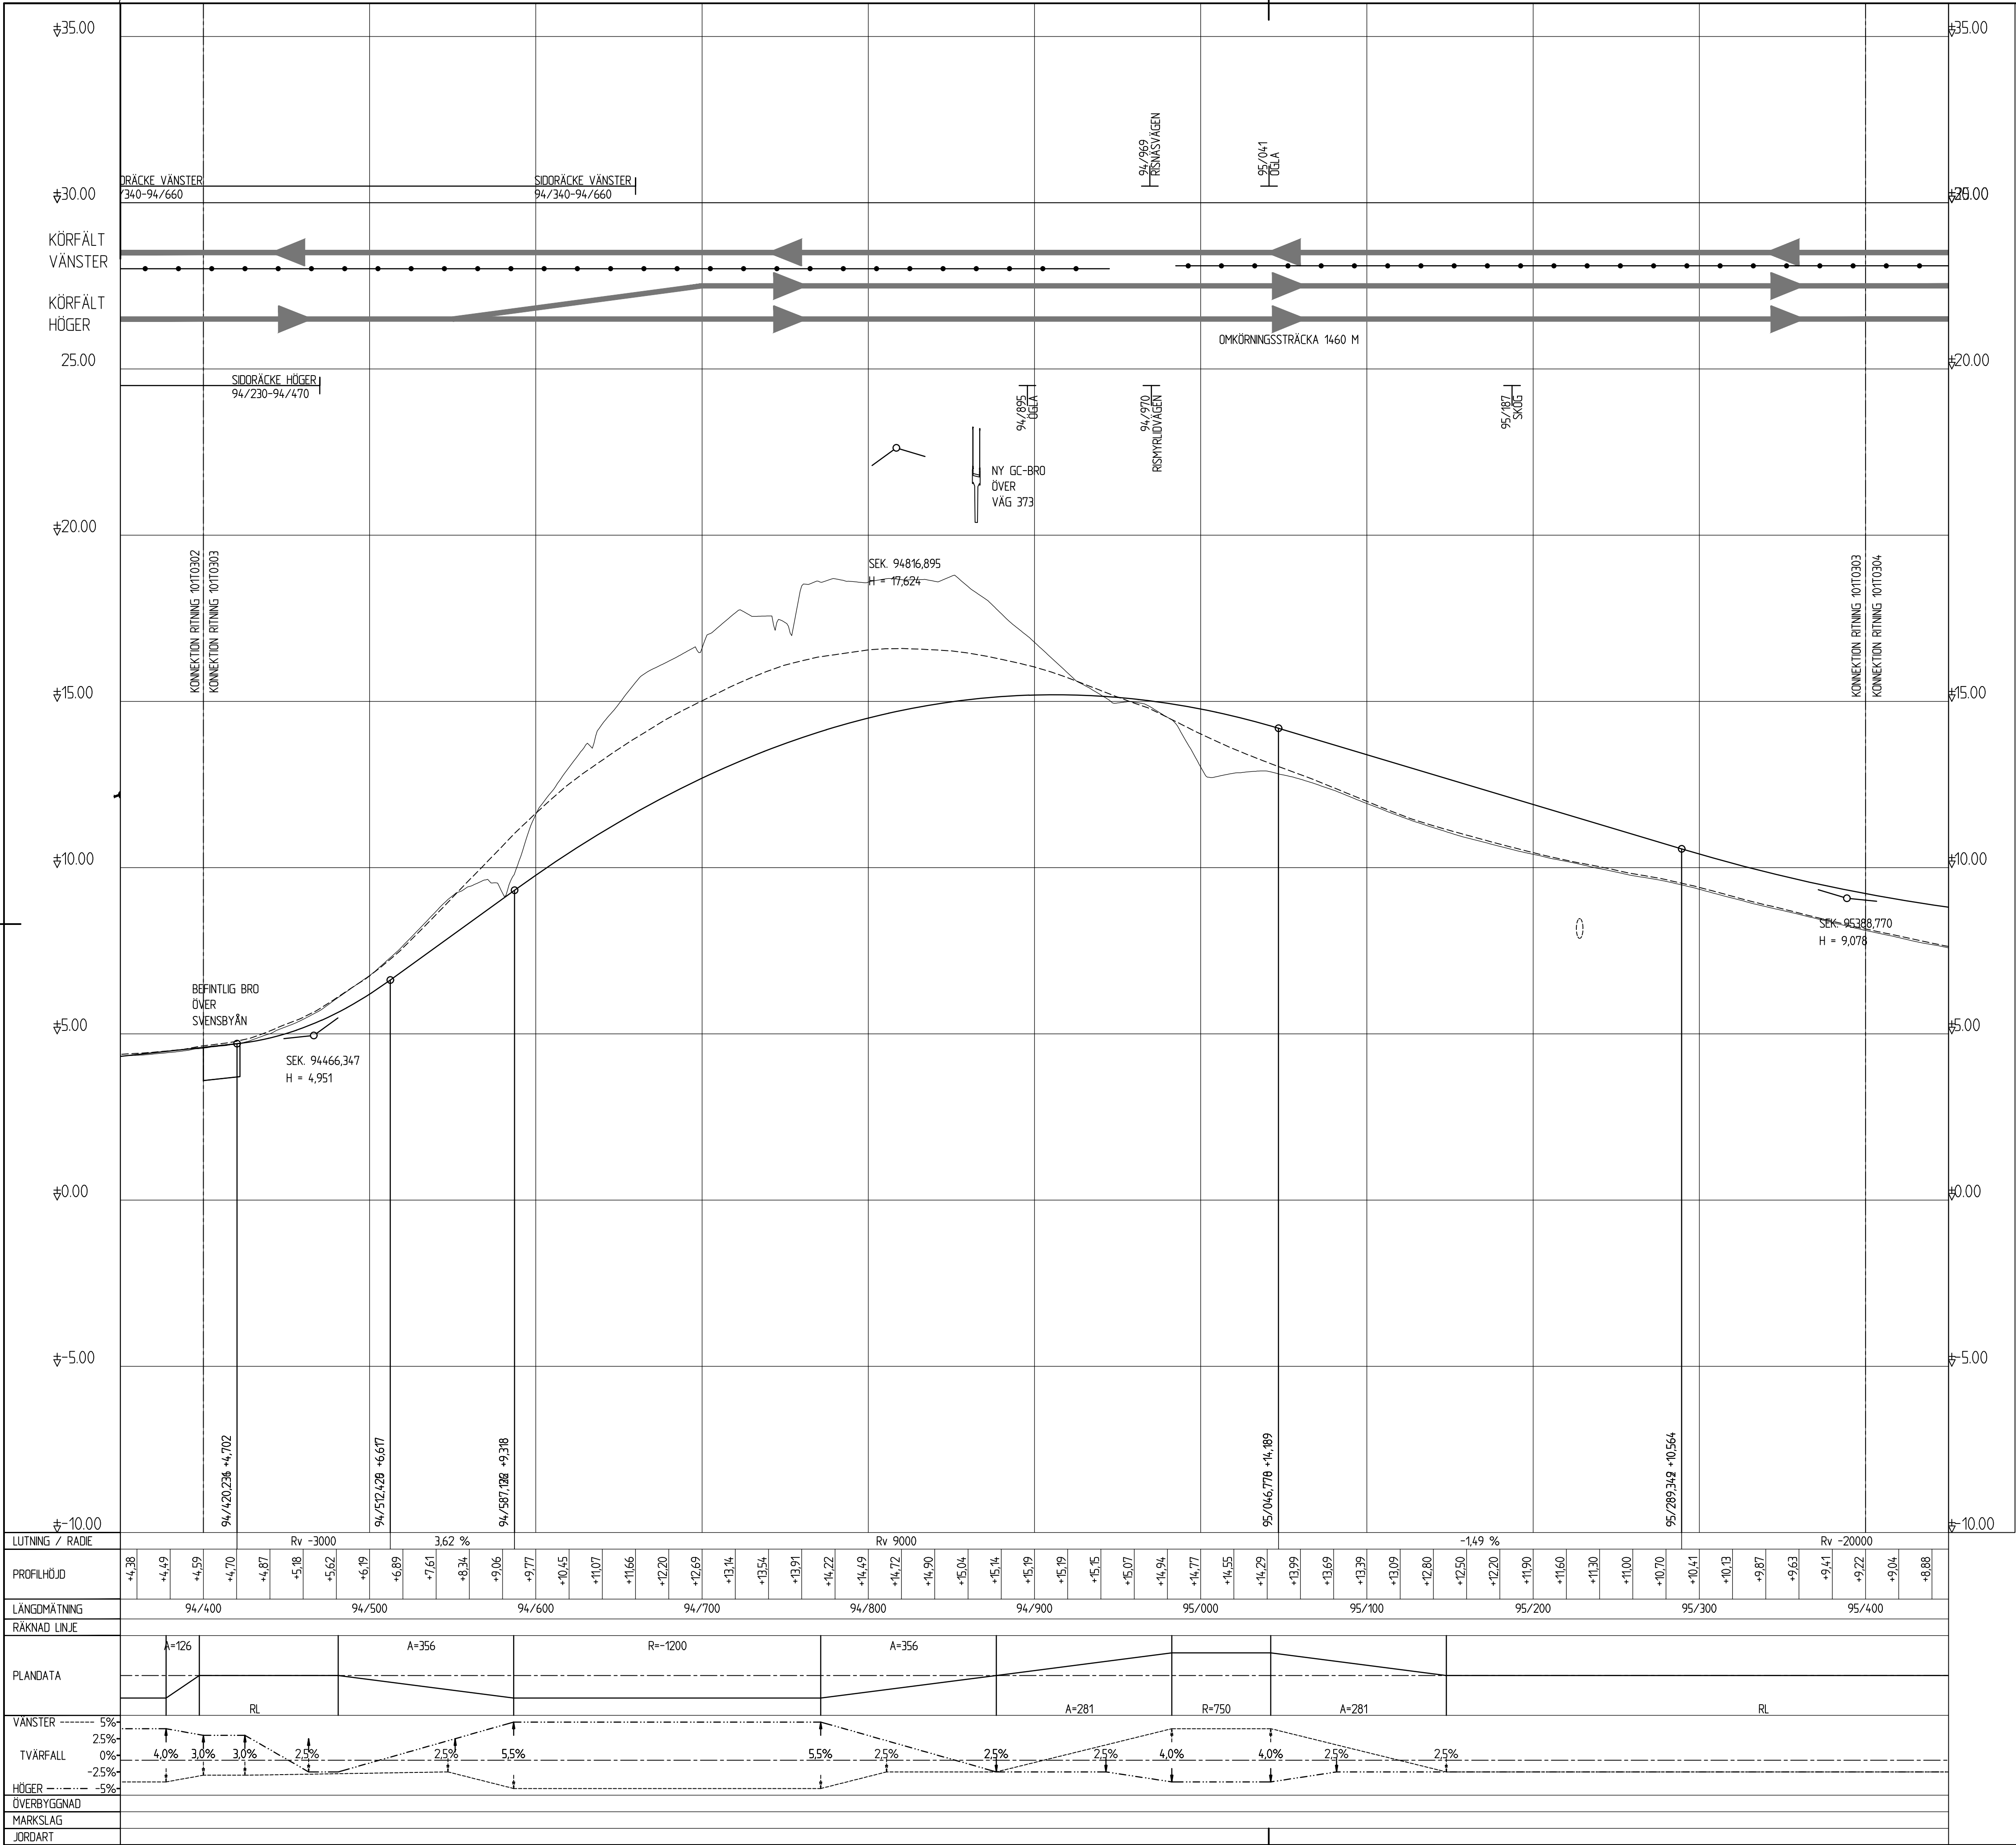


TECKENFÖRKLARING

- NIVÅ PÅ NY VÄG EFTER OMBYGGAD
- NIVÅ PÅ BEFINTLIG VÄG
- BEFINTLIG MARKNIVÅ I STAKAD LINJE
- MITTRÄCKE
- NY VÄGTRUMMA RESP. VÄGTRUMMA SOM RIVS
- ANSLUTNING VÄNSTER/HÖGER


KOORDINATSYSTEM

SYSTEM I PLAN: SWEREF 99 21 45
SYSTEM I HÖJD: RH 2000

TYP AV PLAN		VÄGPLAN	
GRANSKNINGSSTATUS / SYFTE		GRANSKNINGSHANDLING	
HANDLINGSTYP		DATUM	
		2017-11-01	
OBJEKT		SVENSBYNS-VITSAND	
DELOMRÅDE / RANDOL		DELEN SVENSBYNS-VITSAND	
ANLÄGGNINGENDEL		VÄG 373	
OBJEKTNUMMER / KM		KONSTRUKTIONSNUMMER	
150329			
BESTÄLLARE		LEVERANTÖR	
TRAFIKVERKET		ÅF INFRASTRUCTURE	
SKAPAD AV		UPPRAGSNUMMER	
MATTIAS OLOFSSON		721244	
GODKÄND AV		AVDELNING	
MATS NYBERG		222470	
RITNINGSTYP		PROFILRITNING	
TEKNIKOMRÅDE / INNEHÅLL		VÄGUTFORMNING OCH TRAFIK	
BESKRIVNING		ILLUSTRATIONSPROFIL	
		KM 94/400 - 95/400	
SKALA		FÖRVALTNINGSNUMMER	
1:100 1:2000 / A1			
RITINGSNUMMER		BLAD	
1 01 T 03 03		NÄSTA BLAD	
		BET	

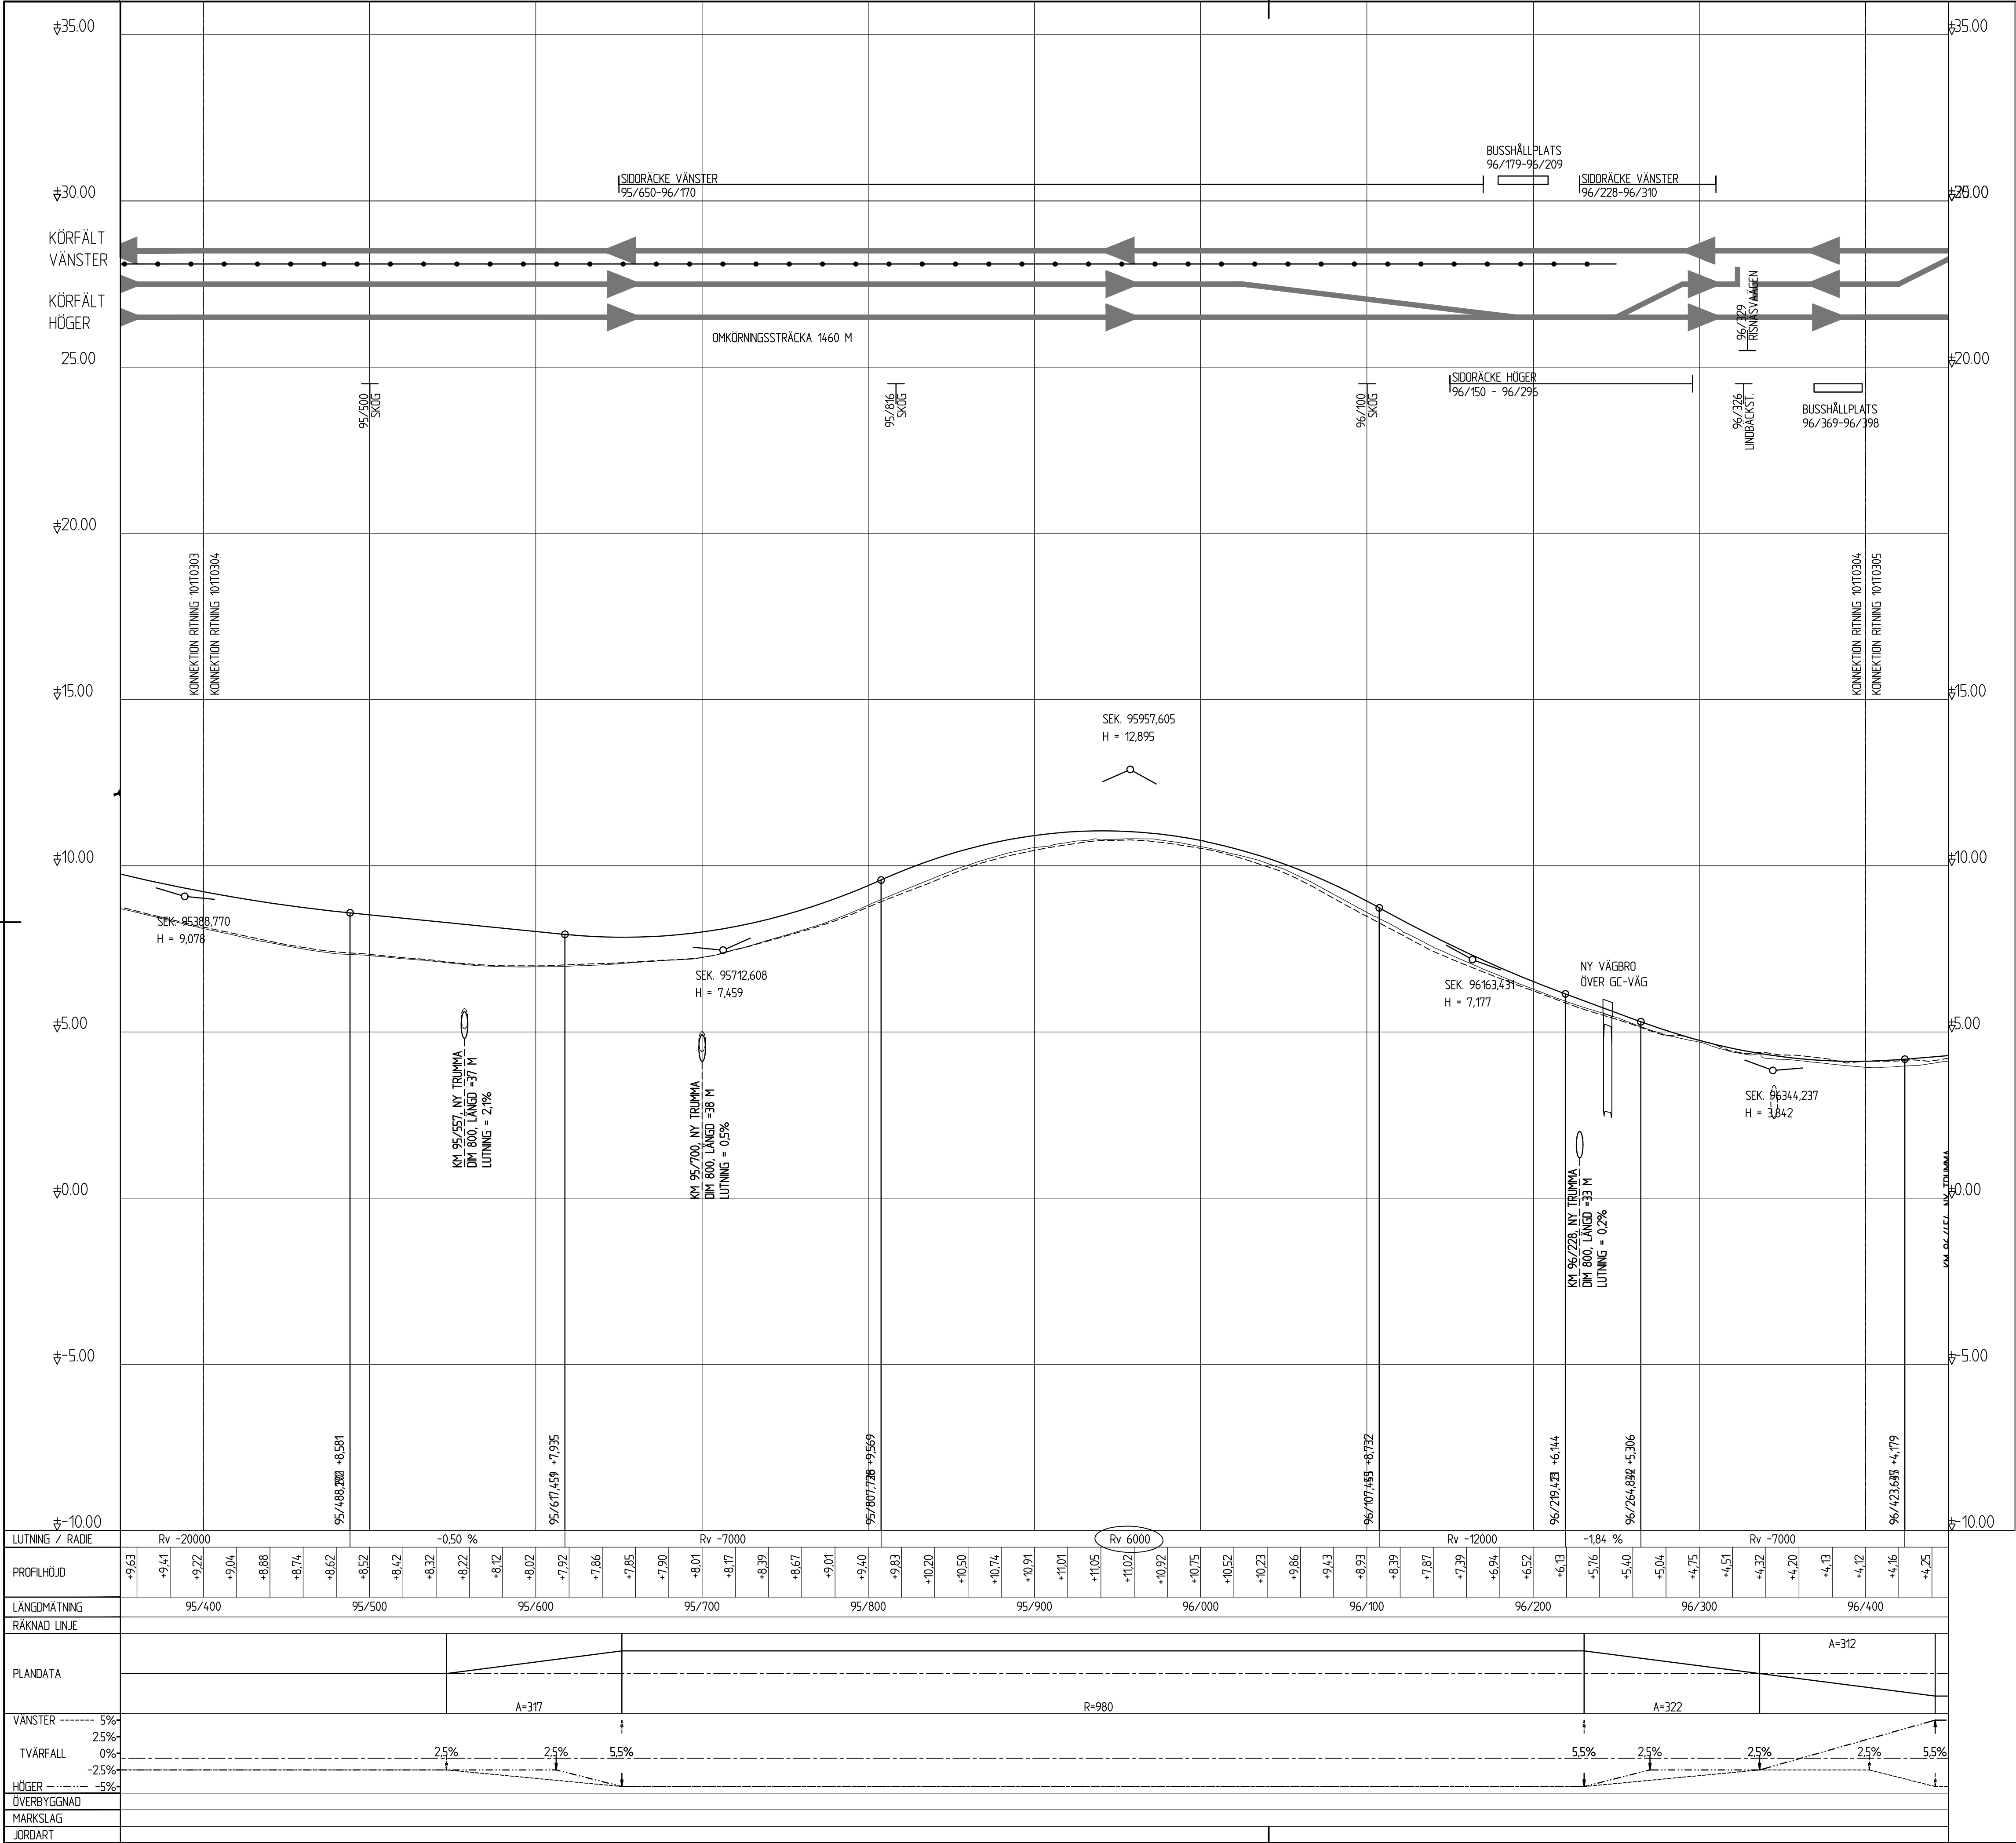

TECKENFÖRKLARING

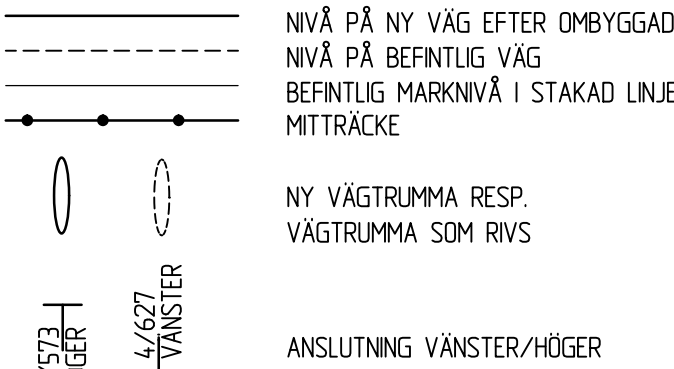

KOORDINATSYSTEM

SYSTEM I PLAN: SWEREF 99 21 45
 SYSTEM I HÖJD: RH 2000


TYP AV PLAN		VÄGPLAN	
GRANSKNINGSSTATUS/ SYFTE			
HANDLINGSTYP			
GRANSKNINGSHANDLING			
DATUM		LEVERANS / ÄNDRINGS-PM	
2017-11-01			
OBJEKT			
SVENSBY- VITSAND			
DELOMRÅDE / BÄNDEL			
DELEN SVENSBY- VITSAND			
ANLÄGGNINGSDEN			
VÄG 373			
OBJEKTNUMMER / KM		KONSTRUKTIONNUMMER	
150329			
BESTÄLLARE		LEVERANTÖR	
 TRAFIKVERKET		 ÅF INFRASTRUCTURE	
SKAPAD AV		UPPRÄSSNUMMER	
MATTIAS OLOFSSON		721244	
GODKÄND AV		ÄNDRING	
MATS NYBERG		222470	
RITNINGSTYP			
PROFILRITNING			
TEKNIKOMRÅDE / INNEHÅLL			
VÄGUTFORMNING OCH TRAFIK			
BESKRIVNING			
ILLUSTRATIONSPROFIL			
KM 95/400 - 96/400			
SKALA		FÖRVALTNINGSNUMMER	
1:100 1:2000 A1			
RITINGSNUMMER		BLAD	
1 01 T 03 04		NÄSTA BLAD	
		BET	



Proj:	2018-04-25	09:02	W:\72\244 - VP - FU TE VÄG 373 -54\57-\12-RITNINGAR\VÄGPLAN_SAMFÄRDSHANDLING\1\1\BITDEF\101T0305.DWG	QLOFSSON MATTIAS
-------	------------	-------	--	------------------

XREF: MODELL\T010301 2017-11-15 08:49


Lager:

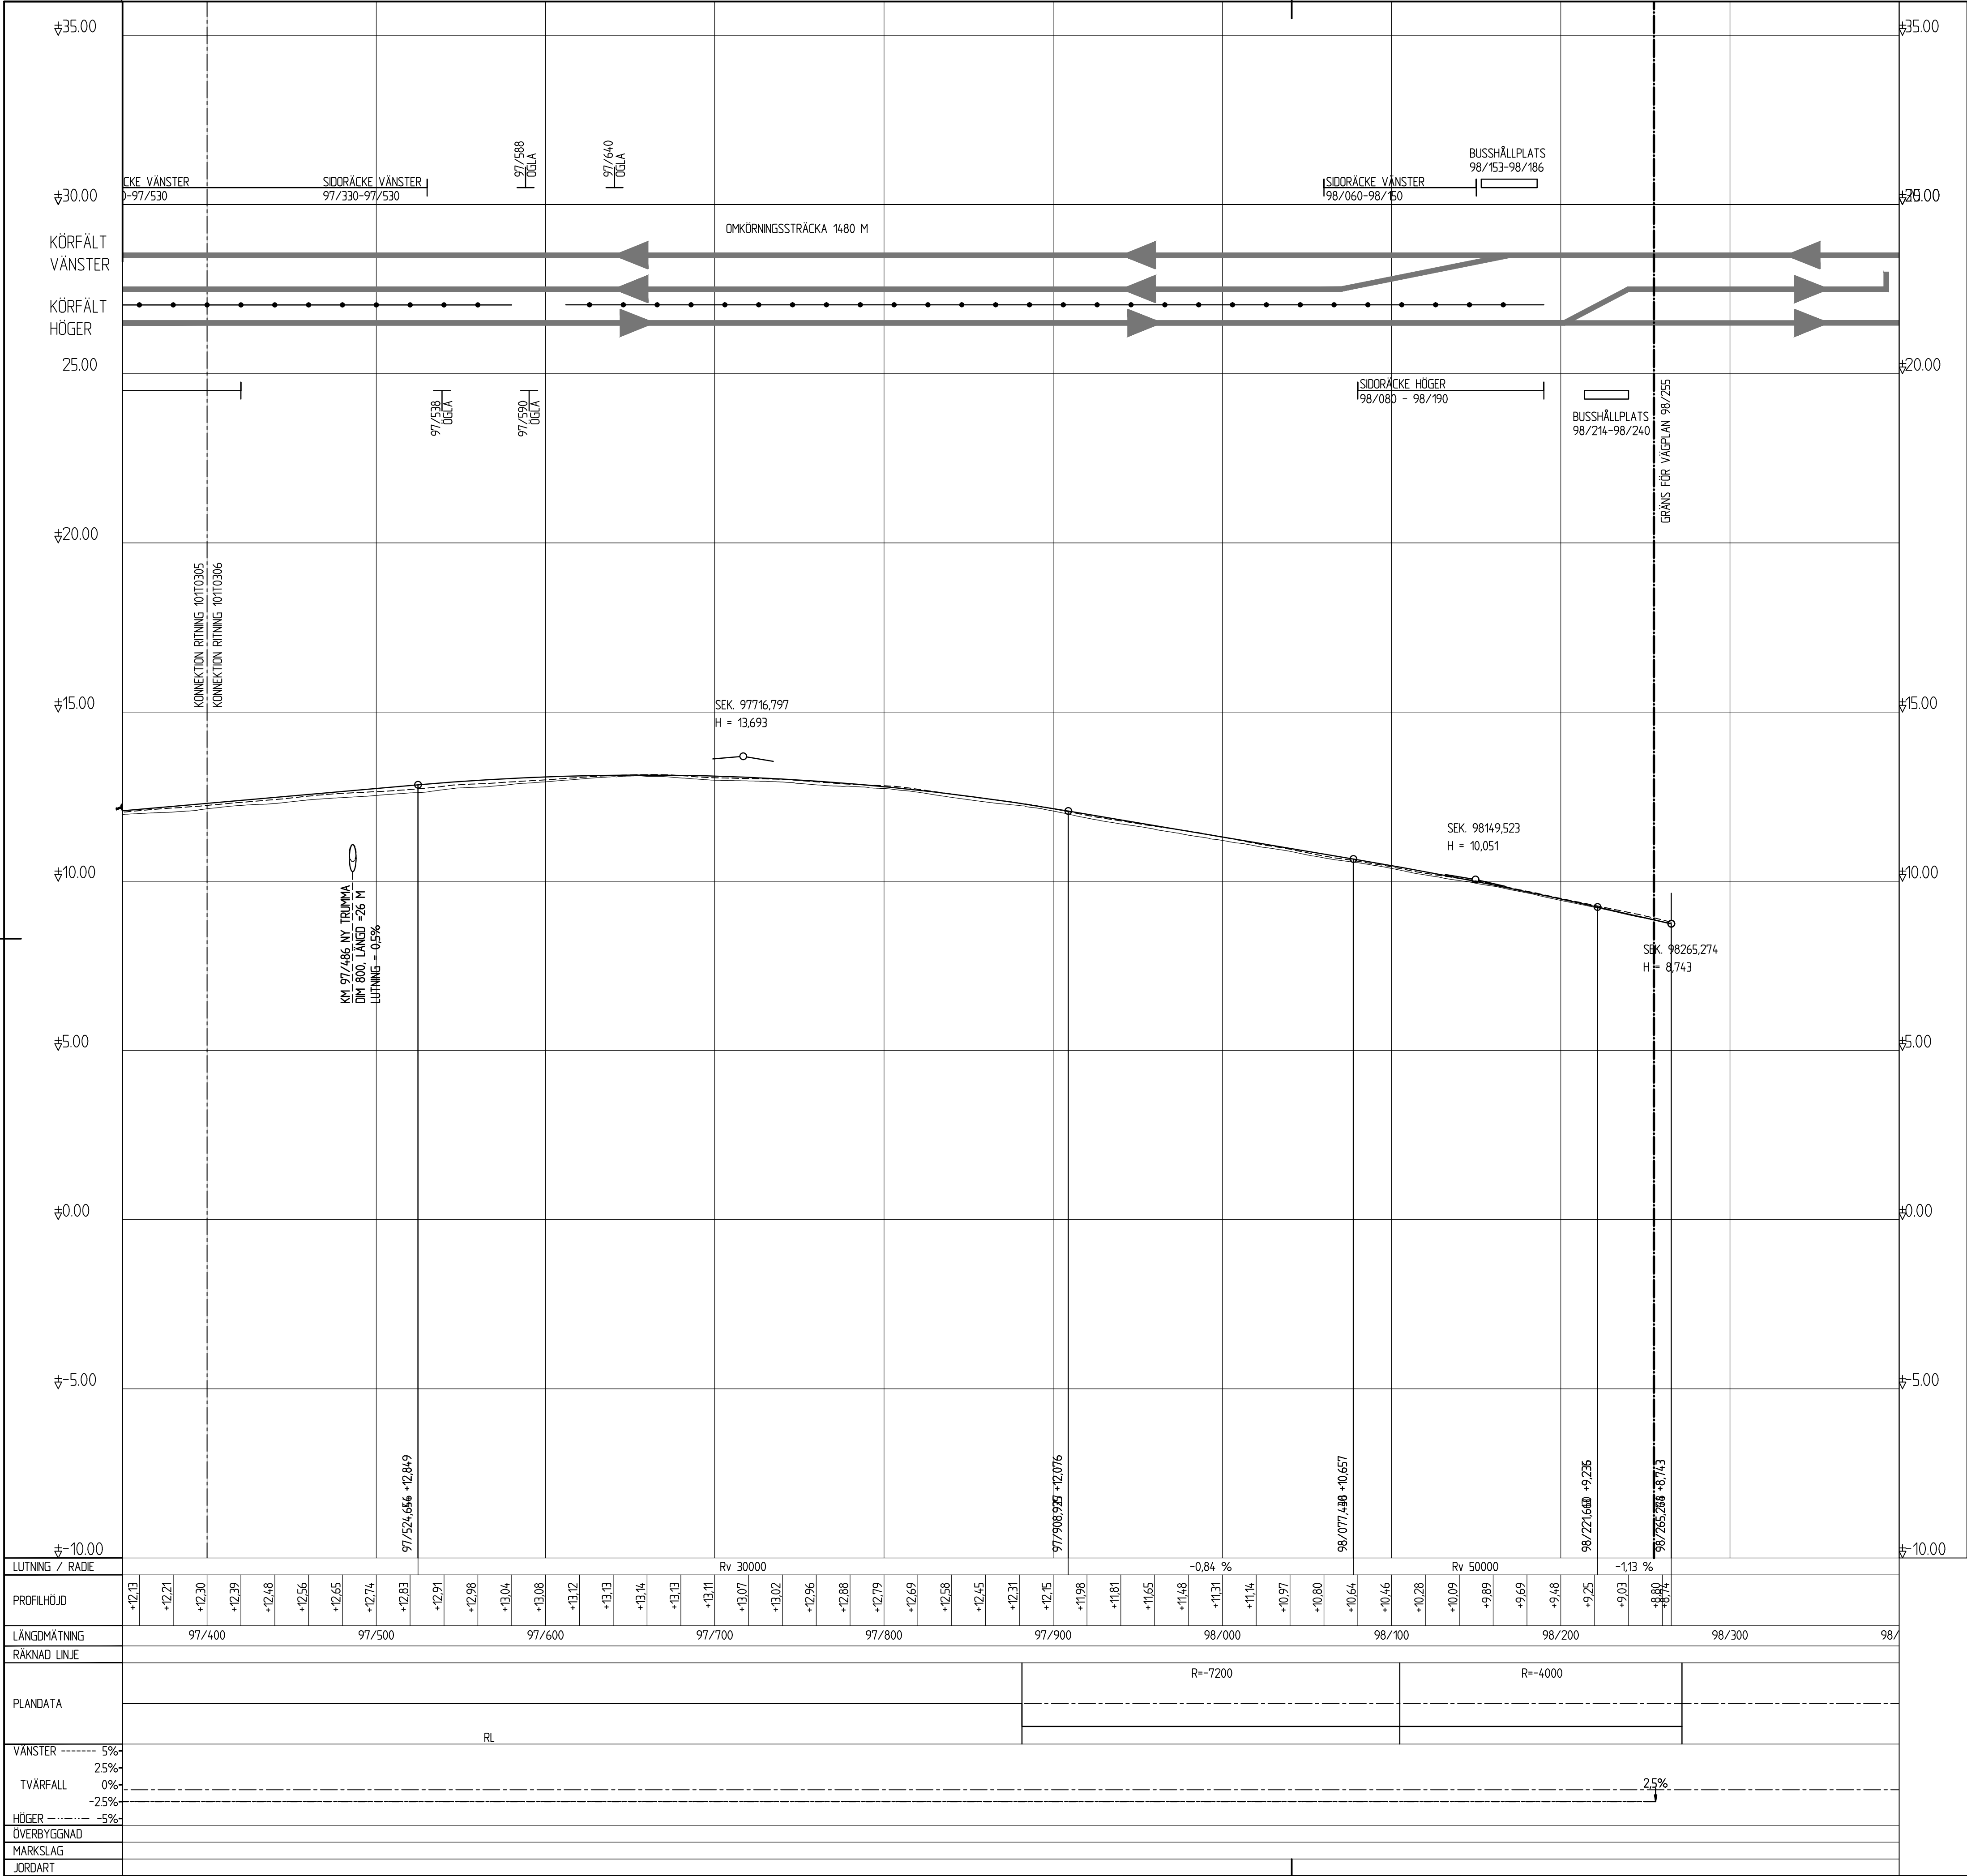

PLO: 2018-04-25 09:03 W:\T2244 - VP - FU TE VÄG 373 -54151\A12-RITNINGAR\VÄGPLAN_SÄKRÄDSHANDLING\N\RT01DEF\T010306.DWG DLOFSSON MATTIAS

XREF: MODELLVERBUDITO 2016-12-15 08:21

Lager:

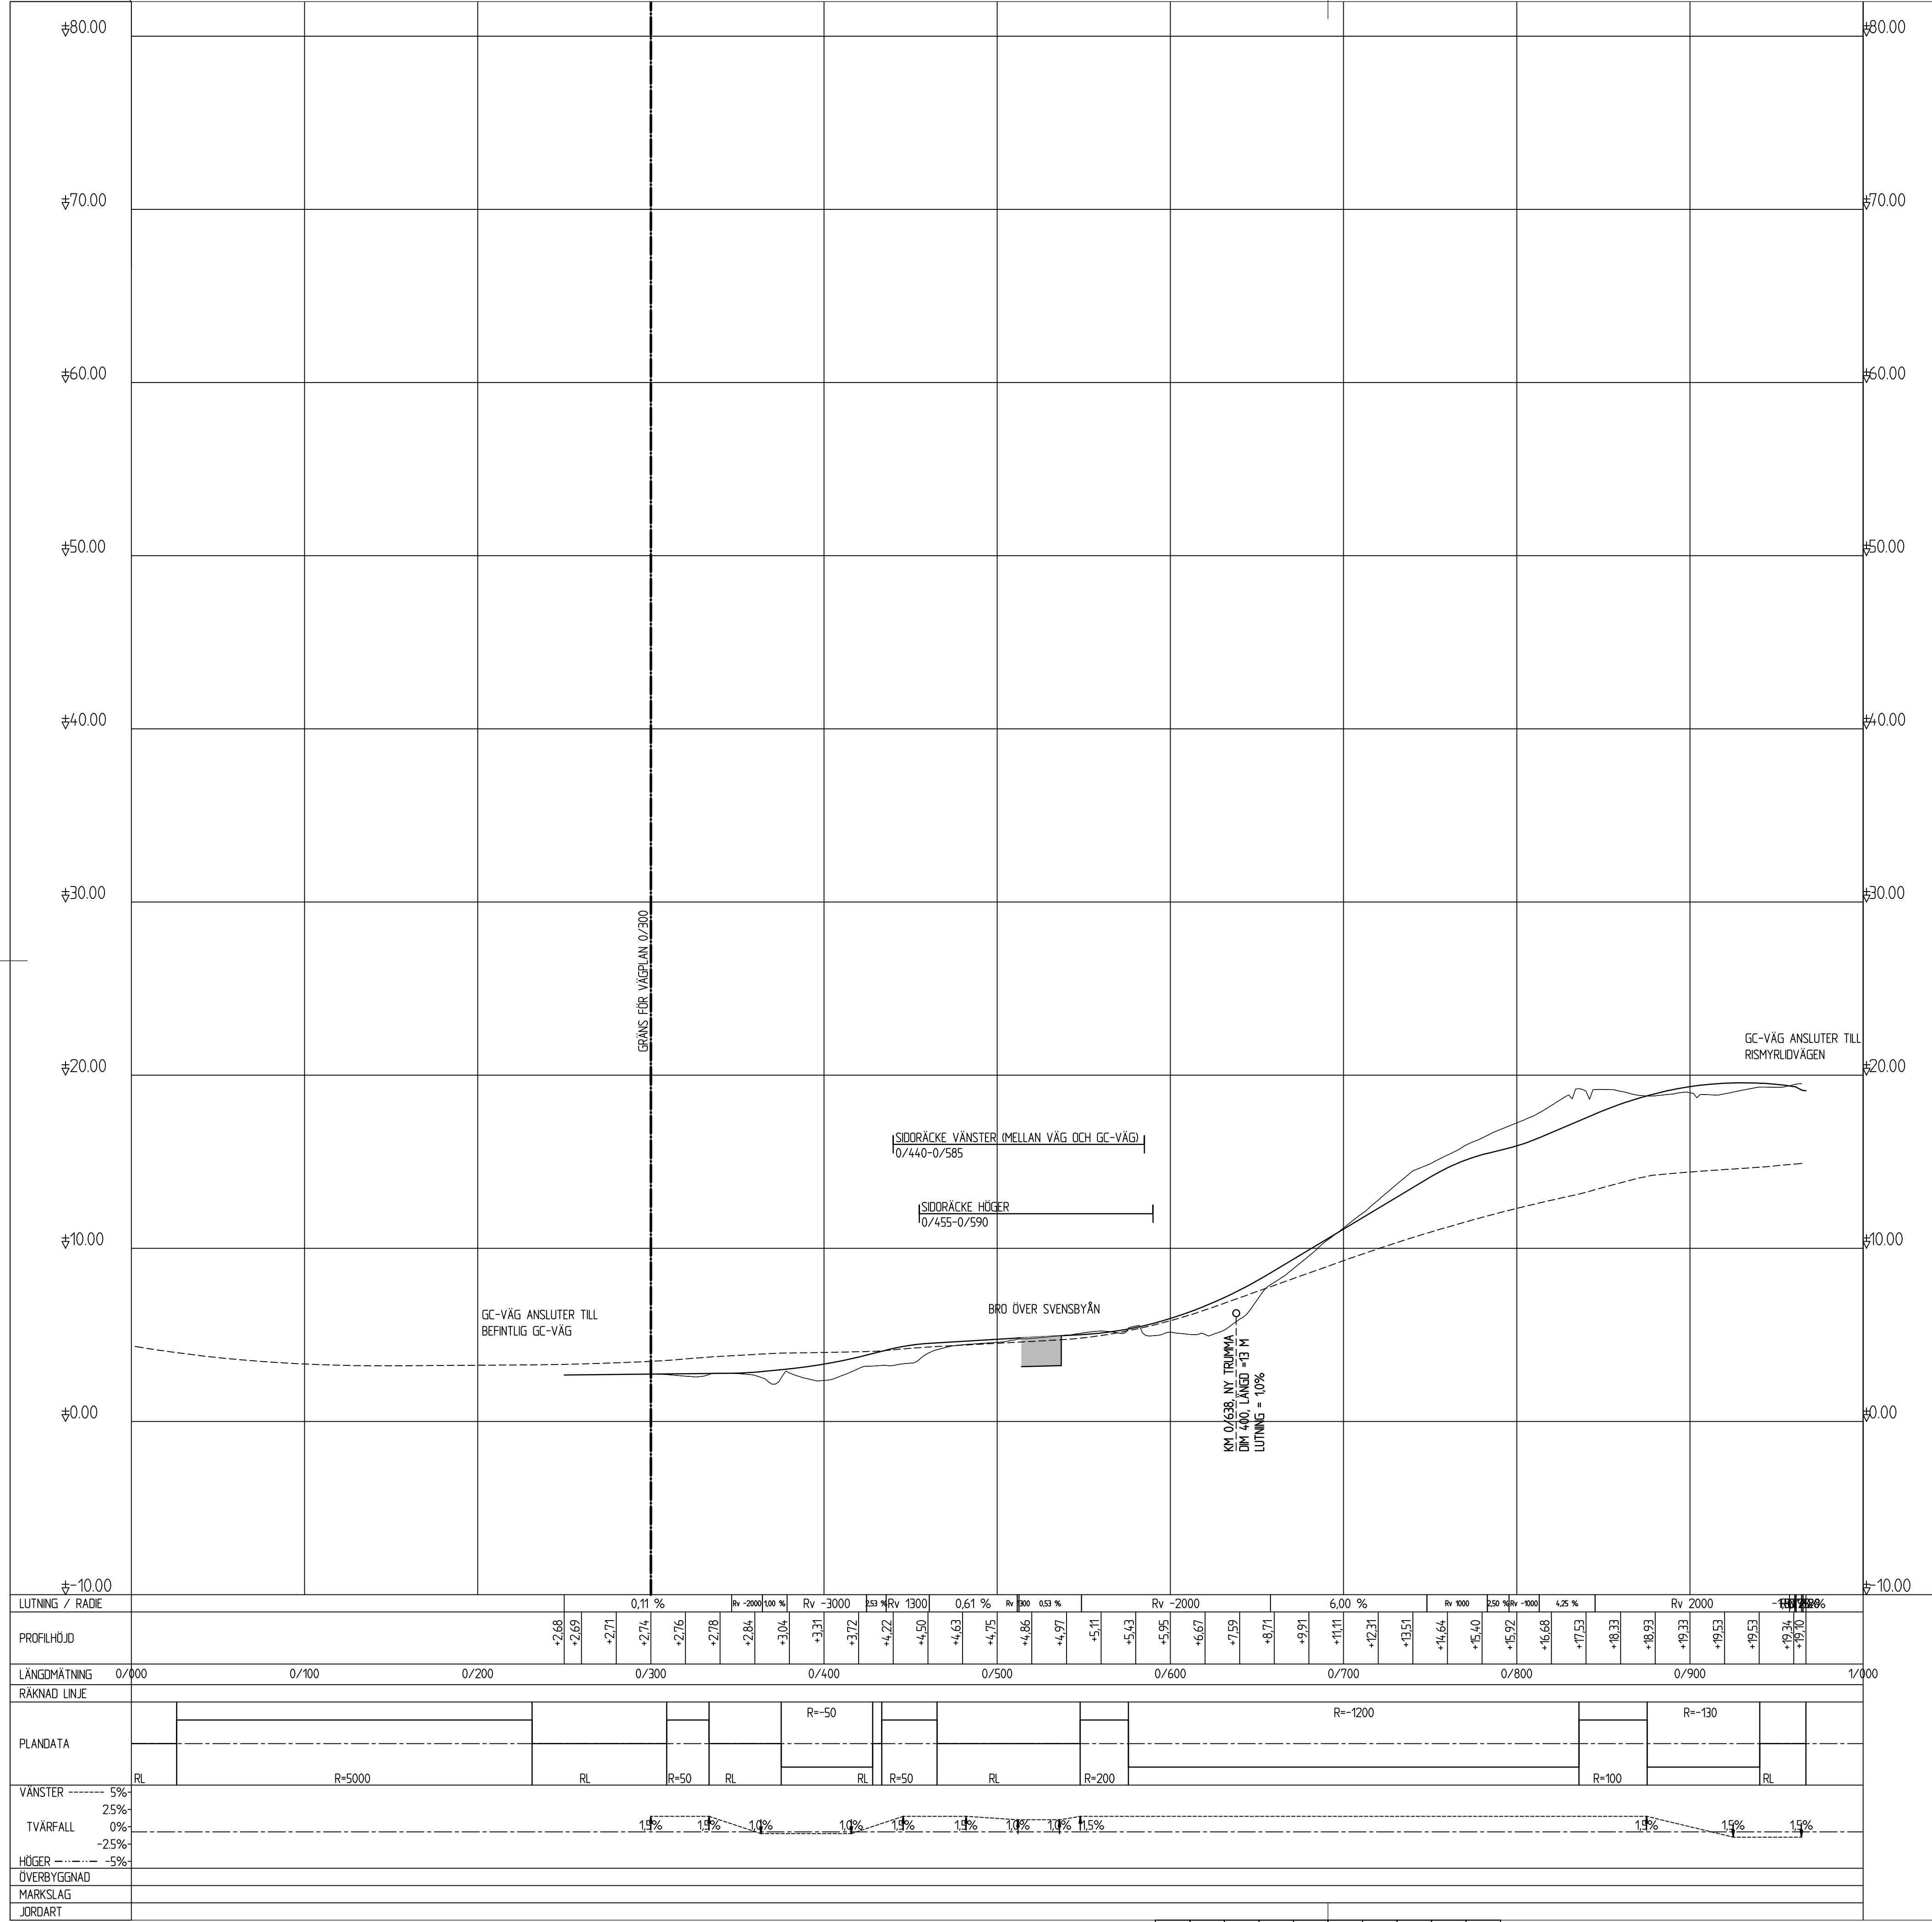

TECKENFÖRKLARING

- NY VÄGPROFIL
- TERRÄNGPROFIL
- PROFIL VÄG 373
- NY VÄGTRUMMA


KOORDINATSYSTEM

SYSTEM I PLAN: SWEREF 99 21 45
SYSTEM I HÖJD: RH 2000

TYP AV PLAN		VÄGPLAN	
GRANSKNINGSSTATUS / SYFTE			
HANDLINGSTYP			
GRANSKNINGSHANDLING			
DATUM		LEVERANS / ÄNDRINGS-PM	
2017-11-01			
OBJEKT			
SVENSBYNN-VITSAND			
DELOMRADE / BÄNDEL			
DELEN SVENSBYNN-VITSAND			
ANLÄGGNINGSDJÄNDEL			
GÄNG- OCH CYKELVÄG			
OBJEKTNUMMER / KM		KONSTRUKTIONSNUMMER	
150329			
BESTÄLLARE		LEVERANTÖR	
 TRAFIKVERKET		 ÅF INFRASTRUCTURE	
SKAPAD AV		UPPRAGSNUMMER	
MATTIAS OLOFSSON		721244	
GODKÄND AV		AVDELNING	
MATS NYBERG		222470	
RITNINGSTYP			
PROFILRITNING			
TEKNIKOMRADE / INNEHÄLL			
VÄGUTFORMNING OCH TRAFIK			
BESKRIVNING			
ILLUSTRATIONSPROFIL PROFIL GC-VÄG			
KM 0/000 - 0/967			
SKALA		FORMAT	FÖRVALTNINGSNUMMER
1:100 1:2000		A1	
RITINGSNUMMER		BLAD	NÄSTA BLAD
1 02 T 03 01			BET

PLO: 2017-12-08 14:17 W: V27244 - VP - FU TE VÄG 373 - 54151-V2-RITNINGAR-VÄGPLAN-SÄMPÅSHANDLING\T\NRI\DEF\102\0301DWG OLOFSSON MATTIAS

Lager:

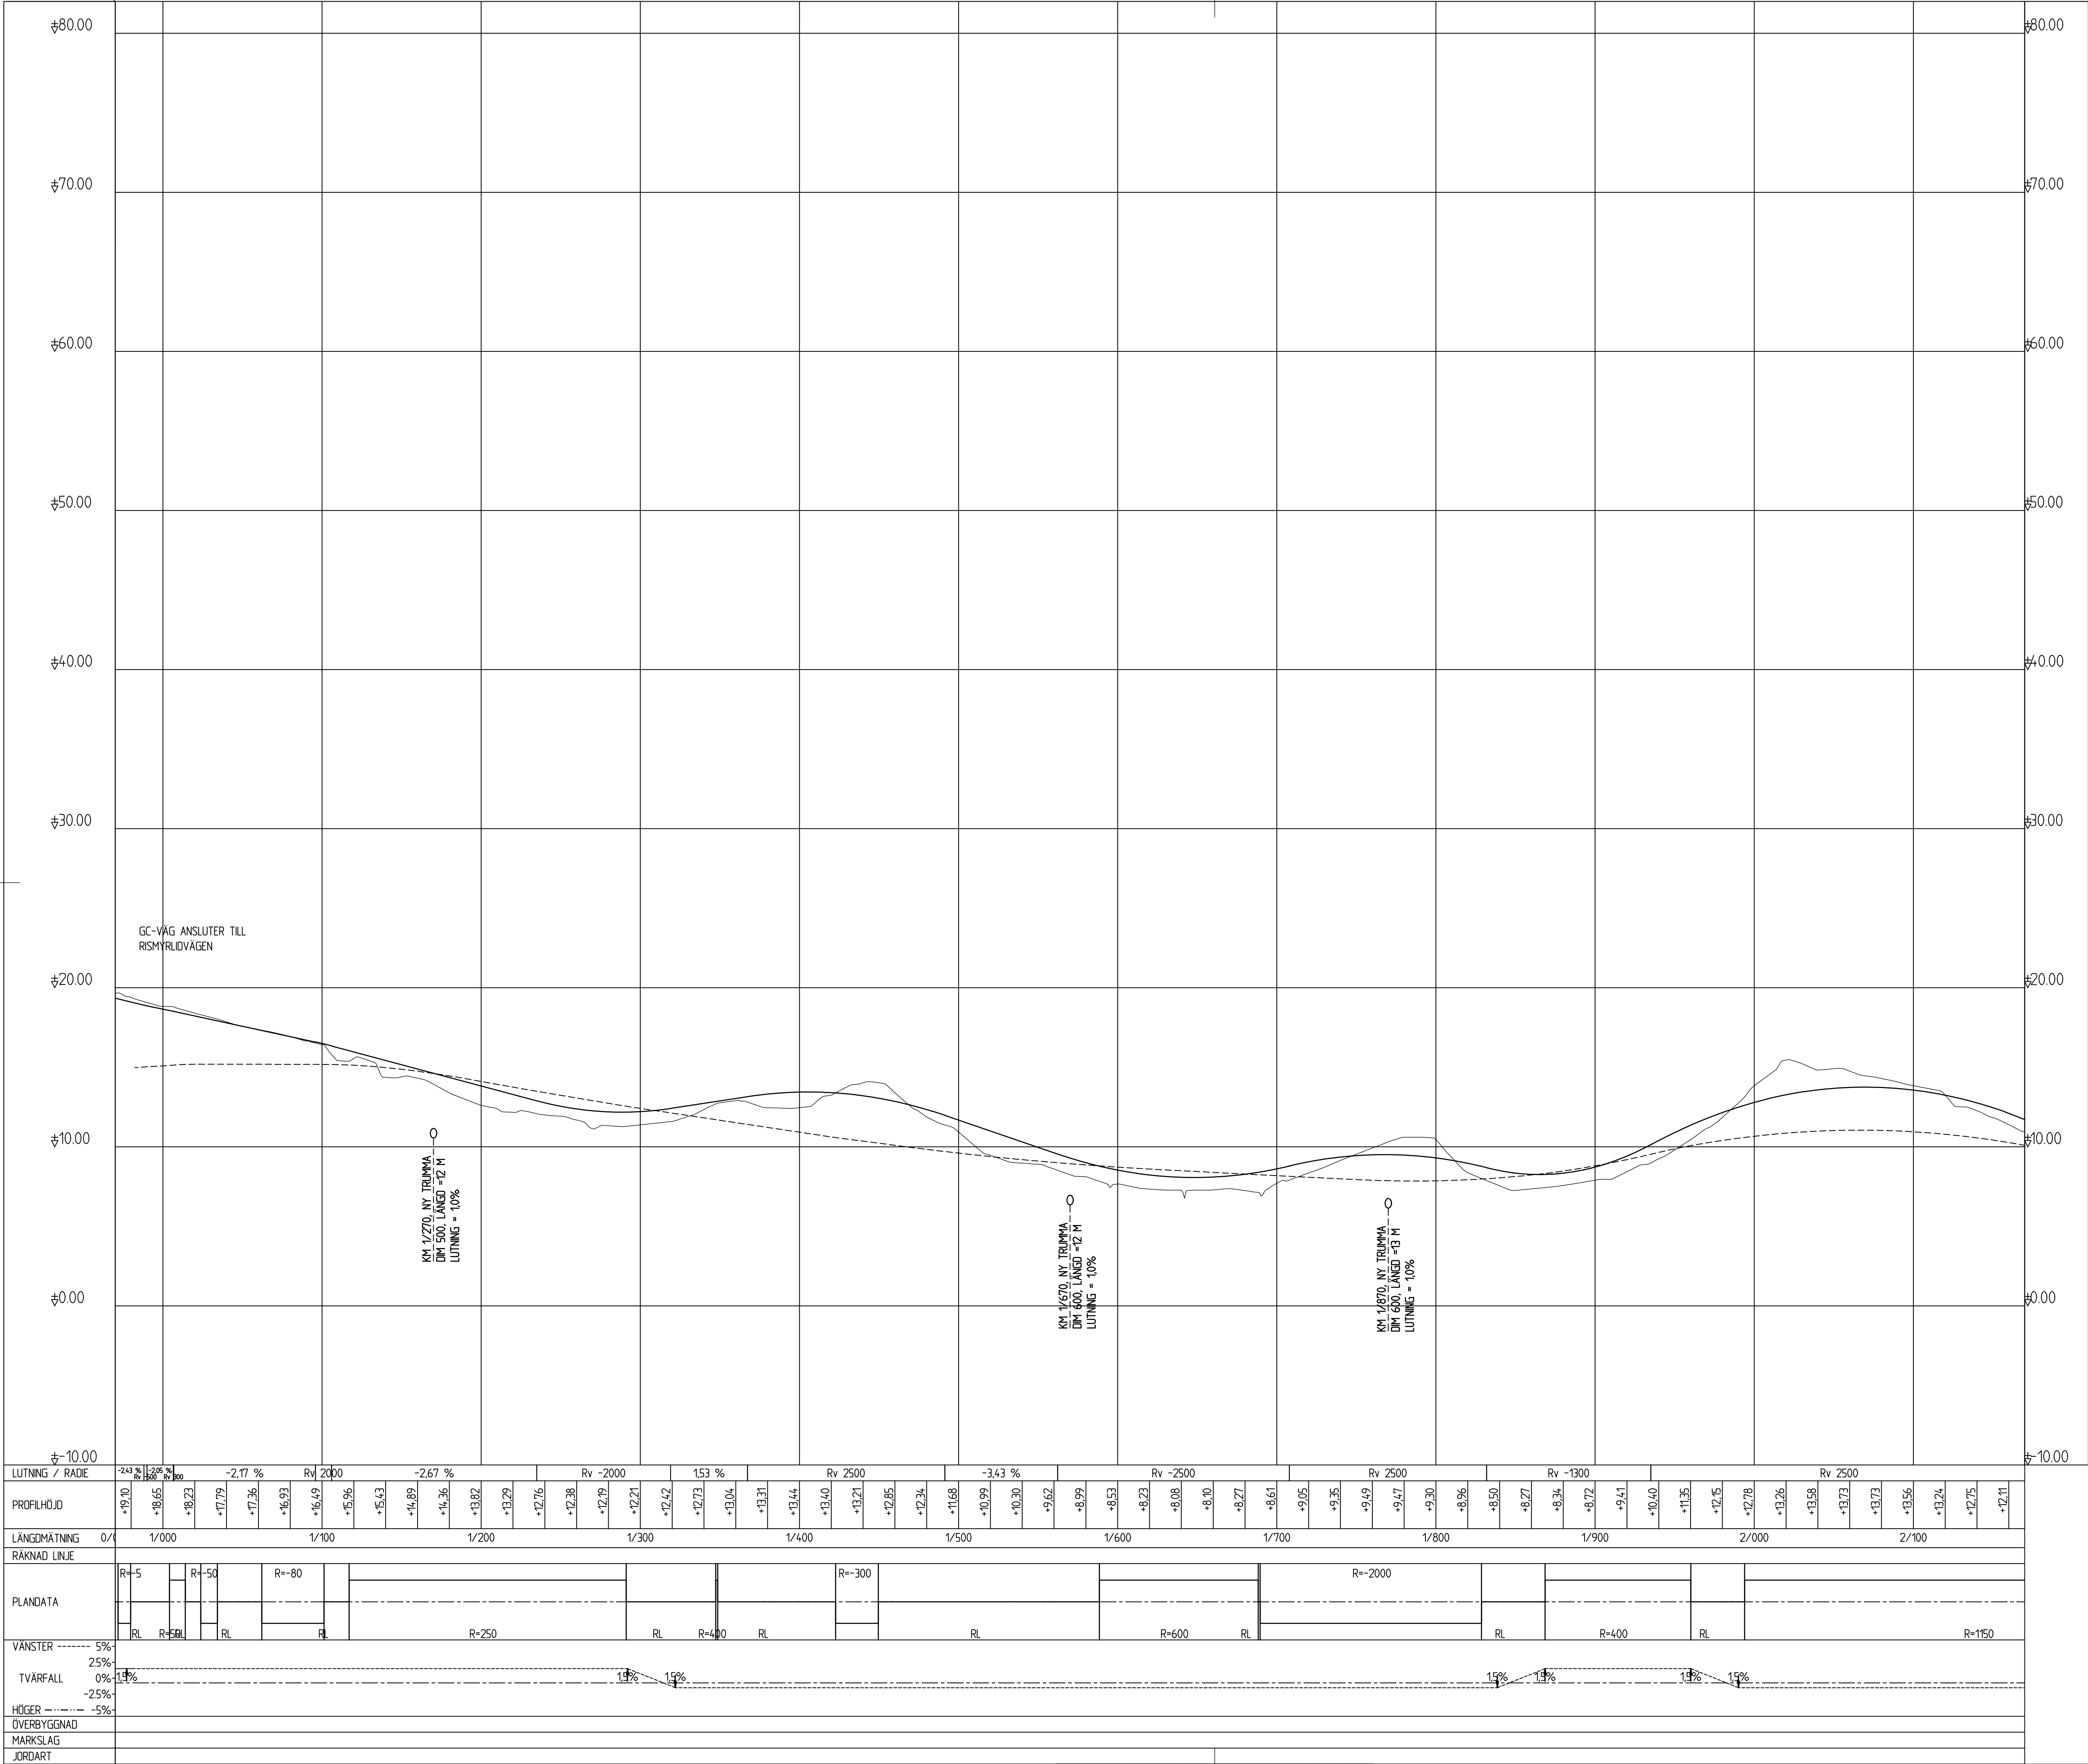

TECKENFÖRKLARING


	NY VÄGPROFIL
	TERRÄNGPROFIL
	PROFIL VÄG 373
	NY VÄGTRUMMA

KOORDINATSYSTEM

SYSTEM I PLAN: SWEREF 99 21 45
SYSTEM I HÖJD: RH 2000


TYP AV PLAN		VÄGPLAN	
GRANSKNINGSSTATUS / SYFTE			
HANDLINGSTYP		GRANSKNINGSHANDLING	
DATUM 2017-11-01		LEVERANS / ANDRINGS-PM	
OBJEKT SVENSBYNS-VITSAND			
DELOMRÅDE / BÄNDEL DELEN SVENSBYNS-VITSAND			
ANLÄGGNINGSDEN GÅNG- OCH CYKELVÄG			
OBJEKTNUMMER / KM 150329		KONSTRUKTIONSNUMMER	
BESTÄLLARE  TRAFIKVERKET		LEVERANTÖR  ÅF INFRASTRUCTURE	
SKAPAD AV MATTIAS OLOFSSON		UPPRAGSNUMMER 721244	
GODKÄND AV MATS NYBERG		AVDELNING 222470	
RITNINGSTYP PROFILRITNING			
TEKNIKOMRÅDE / INNEHÅLL VÄGUTFORMNING OCH TRAFIK			
BESKRIVNING ILLUSTRATIONSPROFIL PROFIL GC-VÄG KM 0/970 - 2/000			
SKALA 1:100 1:2000		FÖRVALTNINGSNUMMER	
RITINGSNUMMER 1 02 T 03 02		BLAD	
		NÄSTA BLAD	
		BET	

Lager:

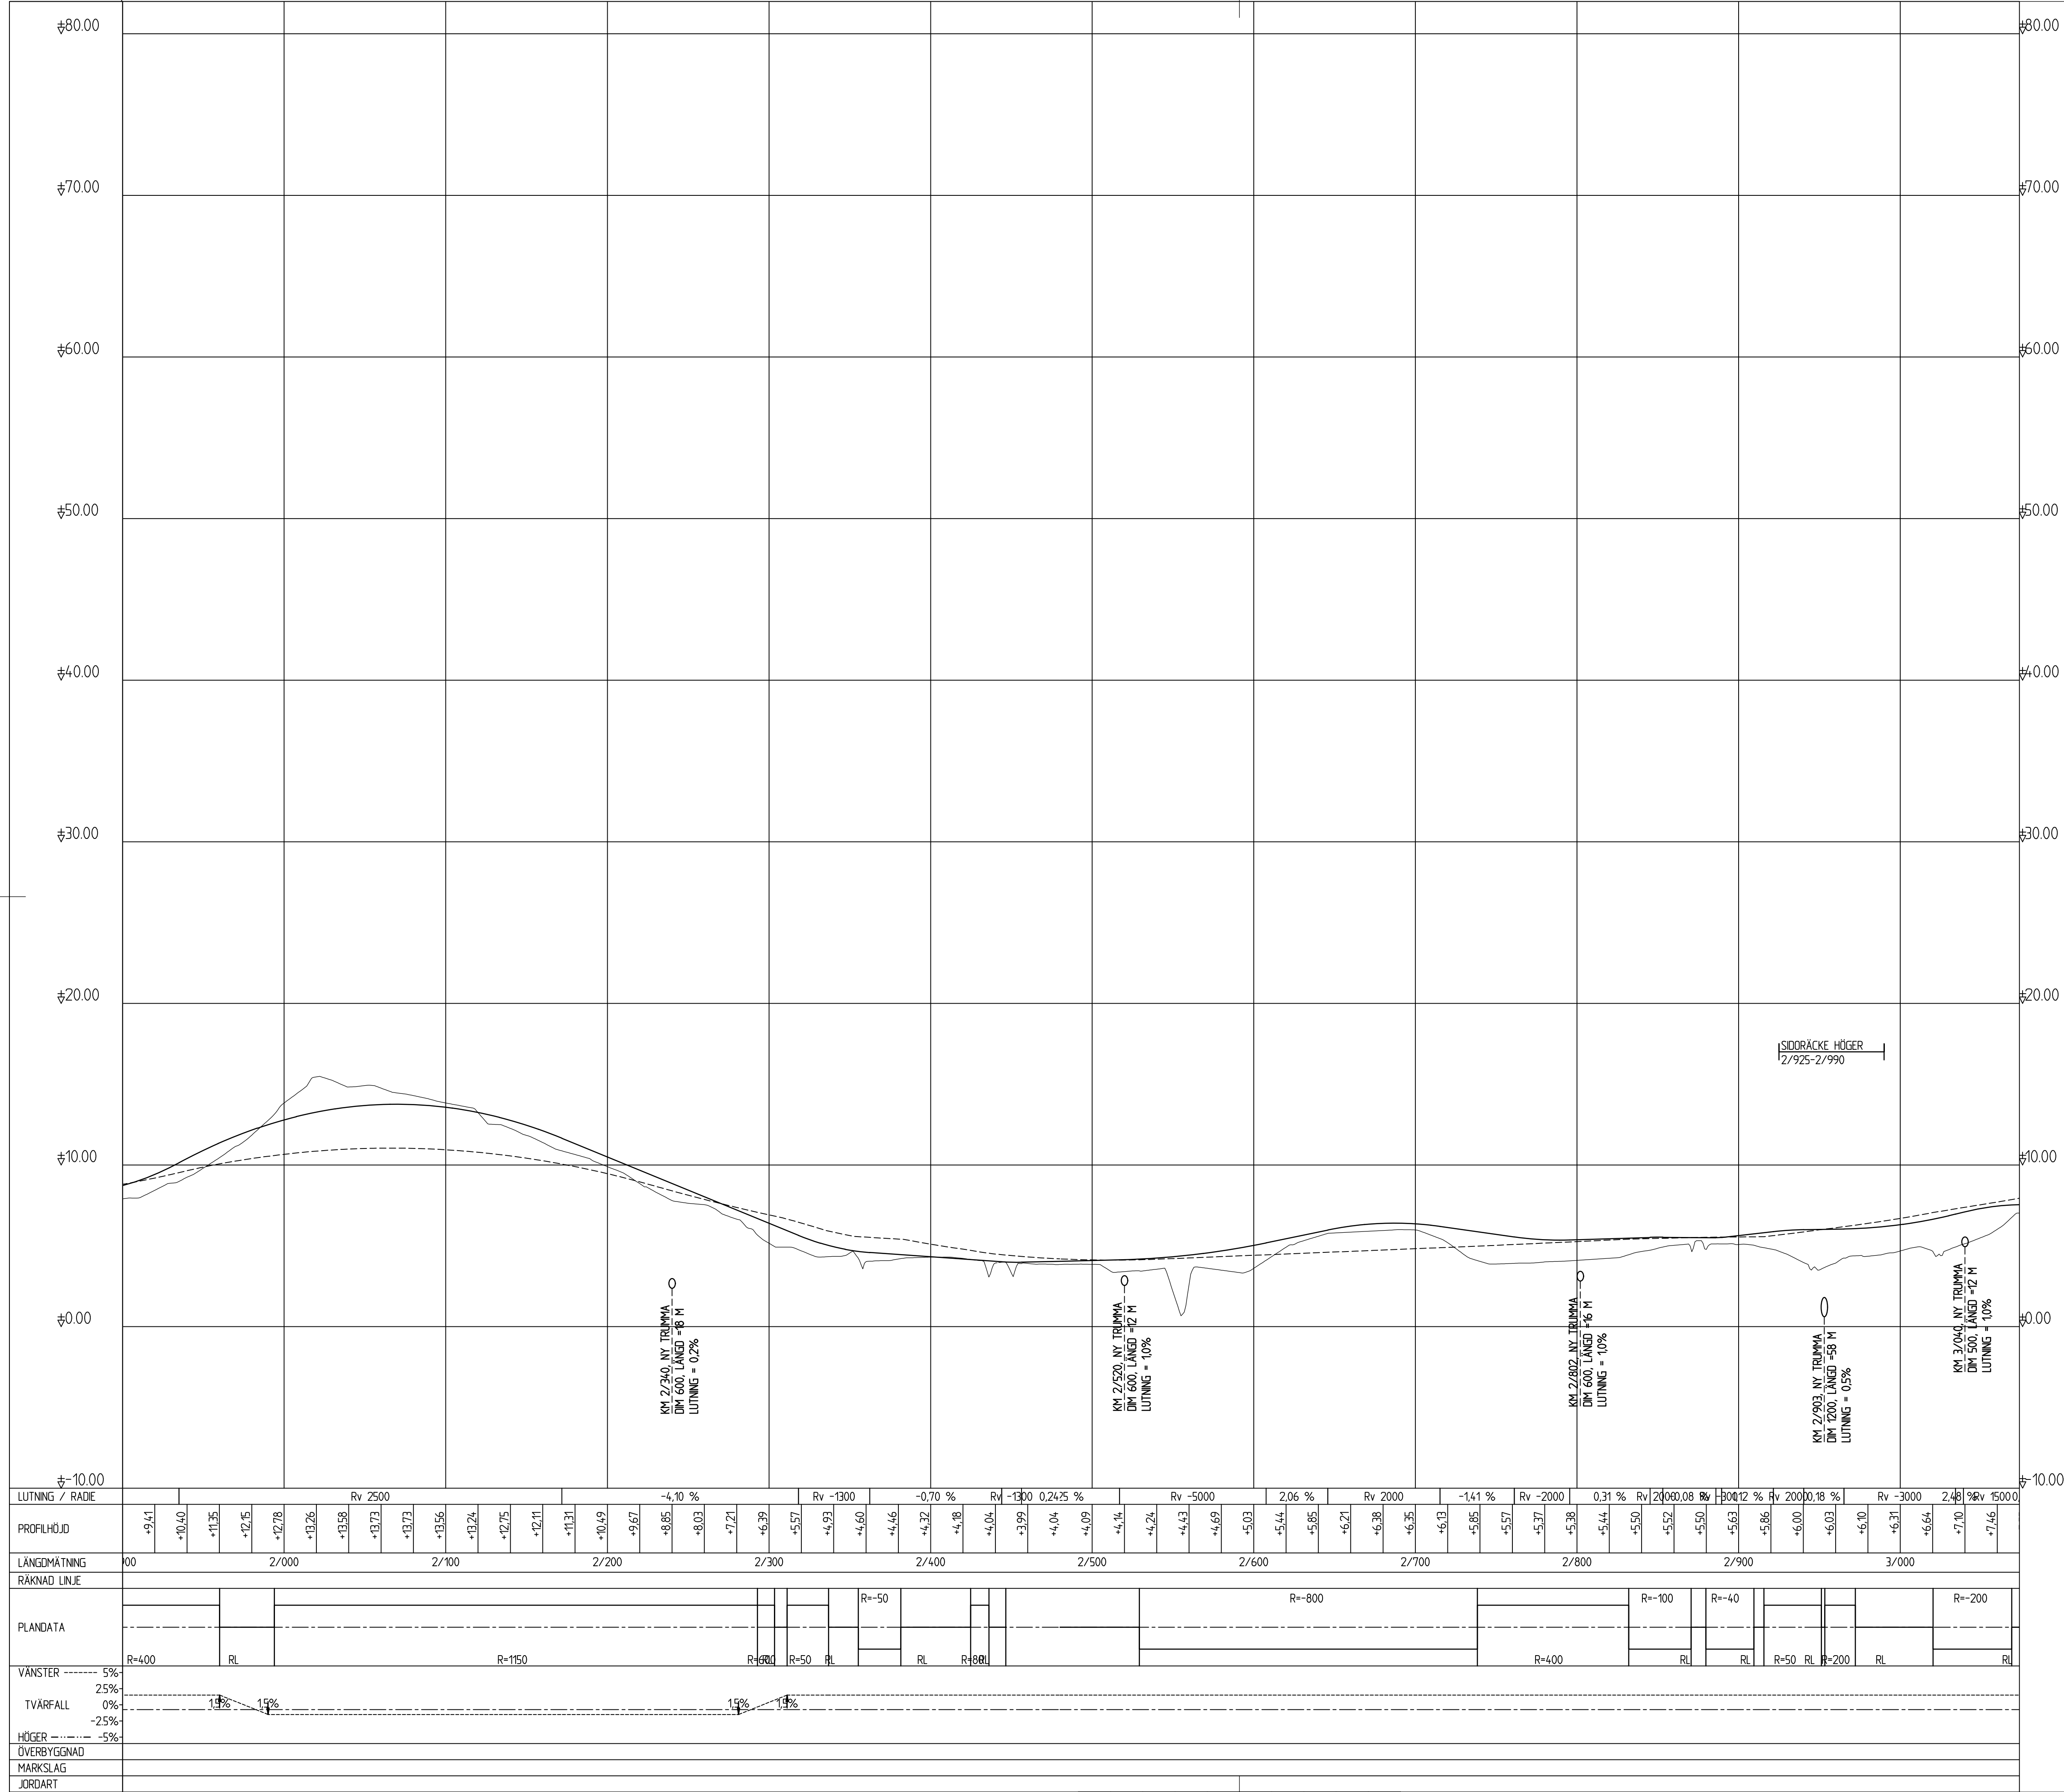

TYP AV PLAN		VÄGPLAN	
GRANSKNINGSSTATUS / SYFTE			
HANDLINGSTYP			
GRANSKNINGSHANDLING			
DATUM		LEVERANS / ÄNDRINGS-PM	
2017-11-01			
OBJEKT			
SVENSBYNS-VITSAND			
DELOMRÅDE / RANDEN			
DELEN SVENSBYNS-VITSAND			
ANLÄGGNINGSDEN			
GÅNG- OCH CYKELVÄG			
OBJEKTNUMMER / KM		KONSTRUKTIONNUMMER	
150329			
BESTÄLLARE		LEVERANTÖR	
 TRAFIKVERKET		 ÅF INFRASTRUCTURE	
SKAPAD AV		UPPRAGSNUMMER	
MATTIAS OLOFSSON		721244	
GODKÄND AV		ÄNDRINGS-PM	
MATS NYBERG		222470	
RITNINGSTYP			
PROFILRITNING			
TEKNIKOMRÅDE / INNEHÅLL			
VÄGUTFORMNING OCH TRAFIK			
BESKRIVNING			
ILLUSTRATIONSPROFIL PROFIL GC-VÄG			
KM 2/000 - 3/000			
SKALA		FÖRVALTNINGSNUMMER	
1:100 1:2000 A1			
RITNINGSNUMMER		BLAD	
1 02 T 03 03		NÄSTA BLAD	
		BET	

Lagen:

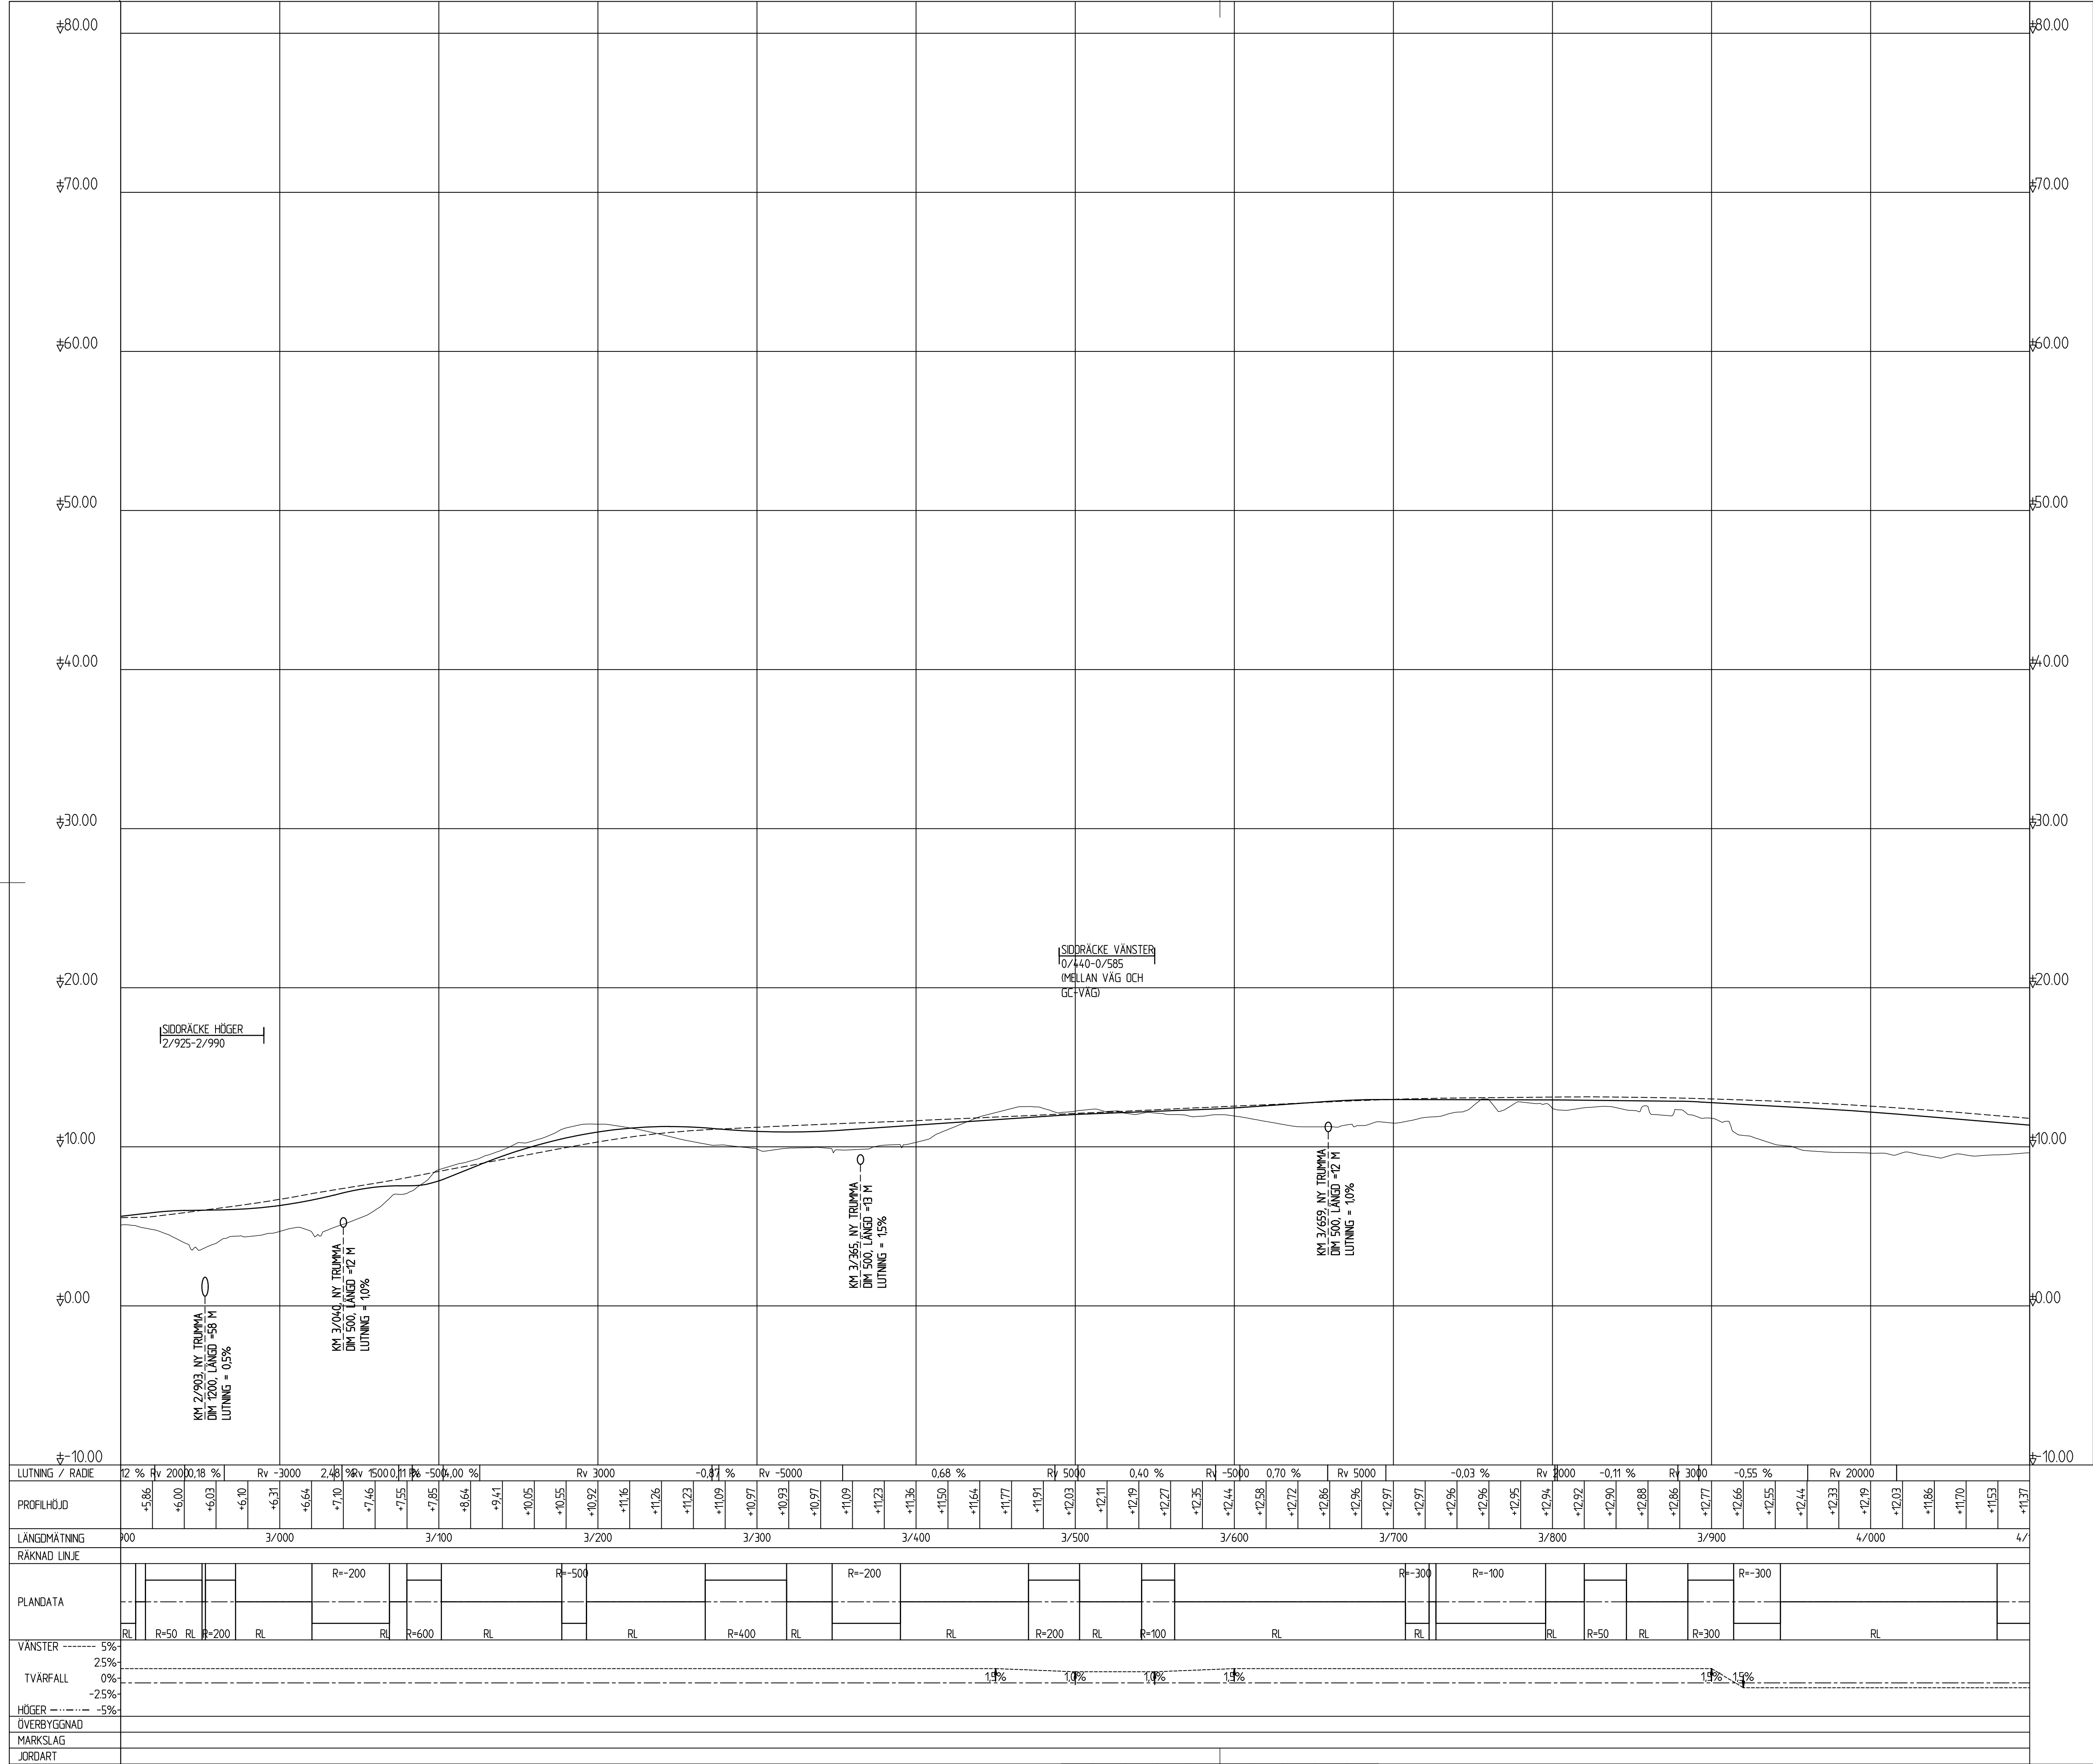


TYP AV PLAN		VÄGPLAN	
GRANSKNINGSSTATUS / SYFTE			
HANDLINGSTYP			
GRANSKNINGSHANDLING			
DATUM 2017-11-01		LEVERANS / ÄNDRINGS-PM	
OBJEKT SVENSBYNS-VITSAND			
DELOMRÅDE / BANDDEL DELEN SVENSBYNS-VITSAND			
ANLÄGGNINGSDIAGRAM GÅNG- OCH CYKELVÄG			
OBJEKTNUMMER / KM 150329		KONSTRUKTIONNUMMER	
BESTÄLLARE  TRAFIKVERKET		LEVERANTÖR  ÅF INFRASTRUCTURE	
SKAPAD AV MATTIAS OLOFSSON		UPPRÄSSNING 721244	
GODKÄND AV MATS NYBERG		ÄNDRING 222470	
RITNINGSTYP PROFILRITNING			
TEKNIKOMRÅDE / INNEHÅLL VÄGUTFORMNING OCH TRAFIK			
BESKRIVNING ILLUSTRATIONSPROFIL PROFIL GC-VÄG KM 3/000 - 4/000			
SKALA 1:100 1:2000		FORMAT A1	
RITNINGNUMMER 1 02 T 03 04		FÖRVALTNINGSNUMMER	
BLAD		NÄSTA BLAD	
		BET	

TECKENFÖRKLARING

NY VÄGPROFIL
 TERRÄNGPROFIL
 PROFIL VÄG 373
 NY VÄGTRUMMA
 0

KOORDINATSYSTEM

SYSTEM I PLAN: SWEREF 99 21 45
 SYSTEM I HÖJD: RH 2000

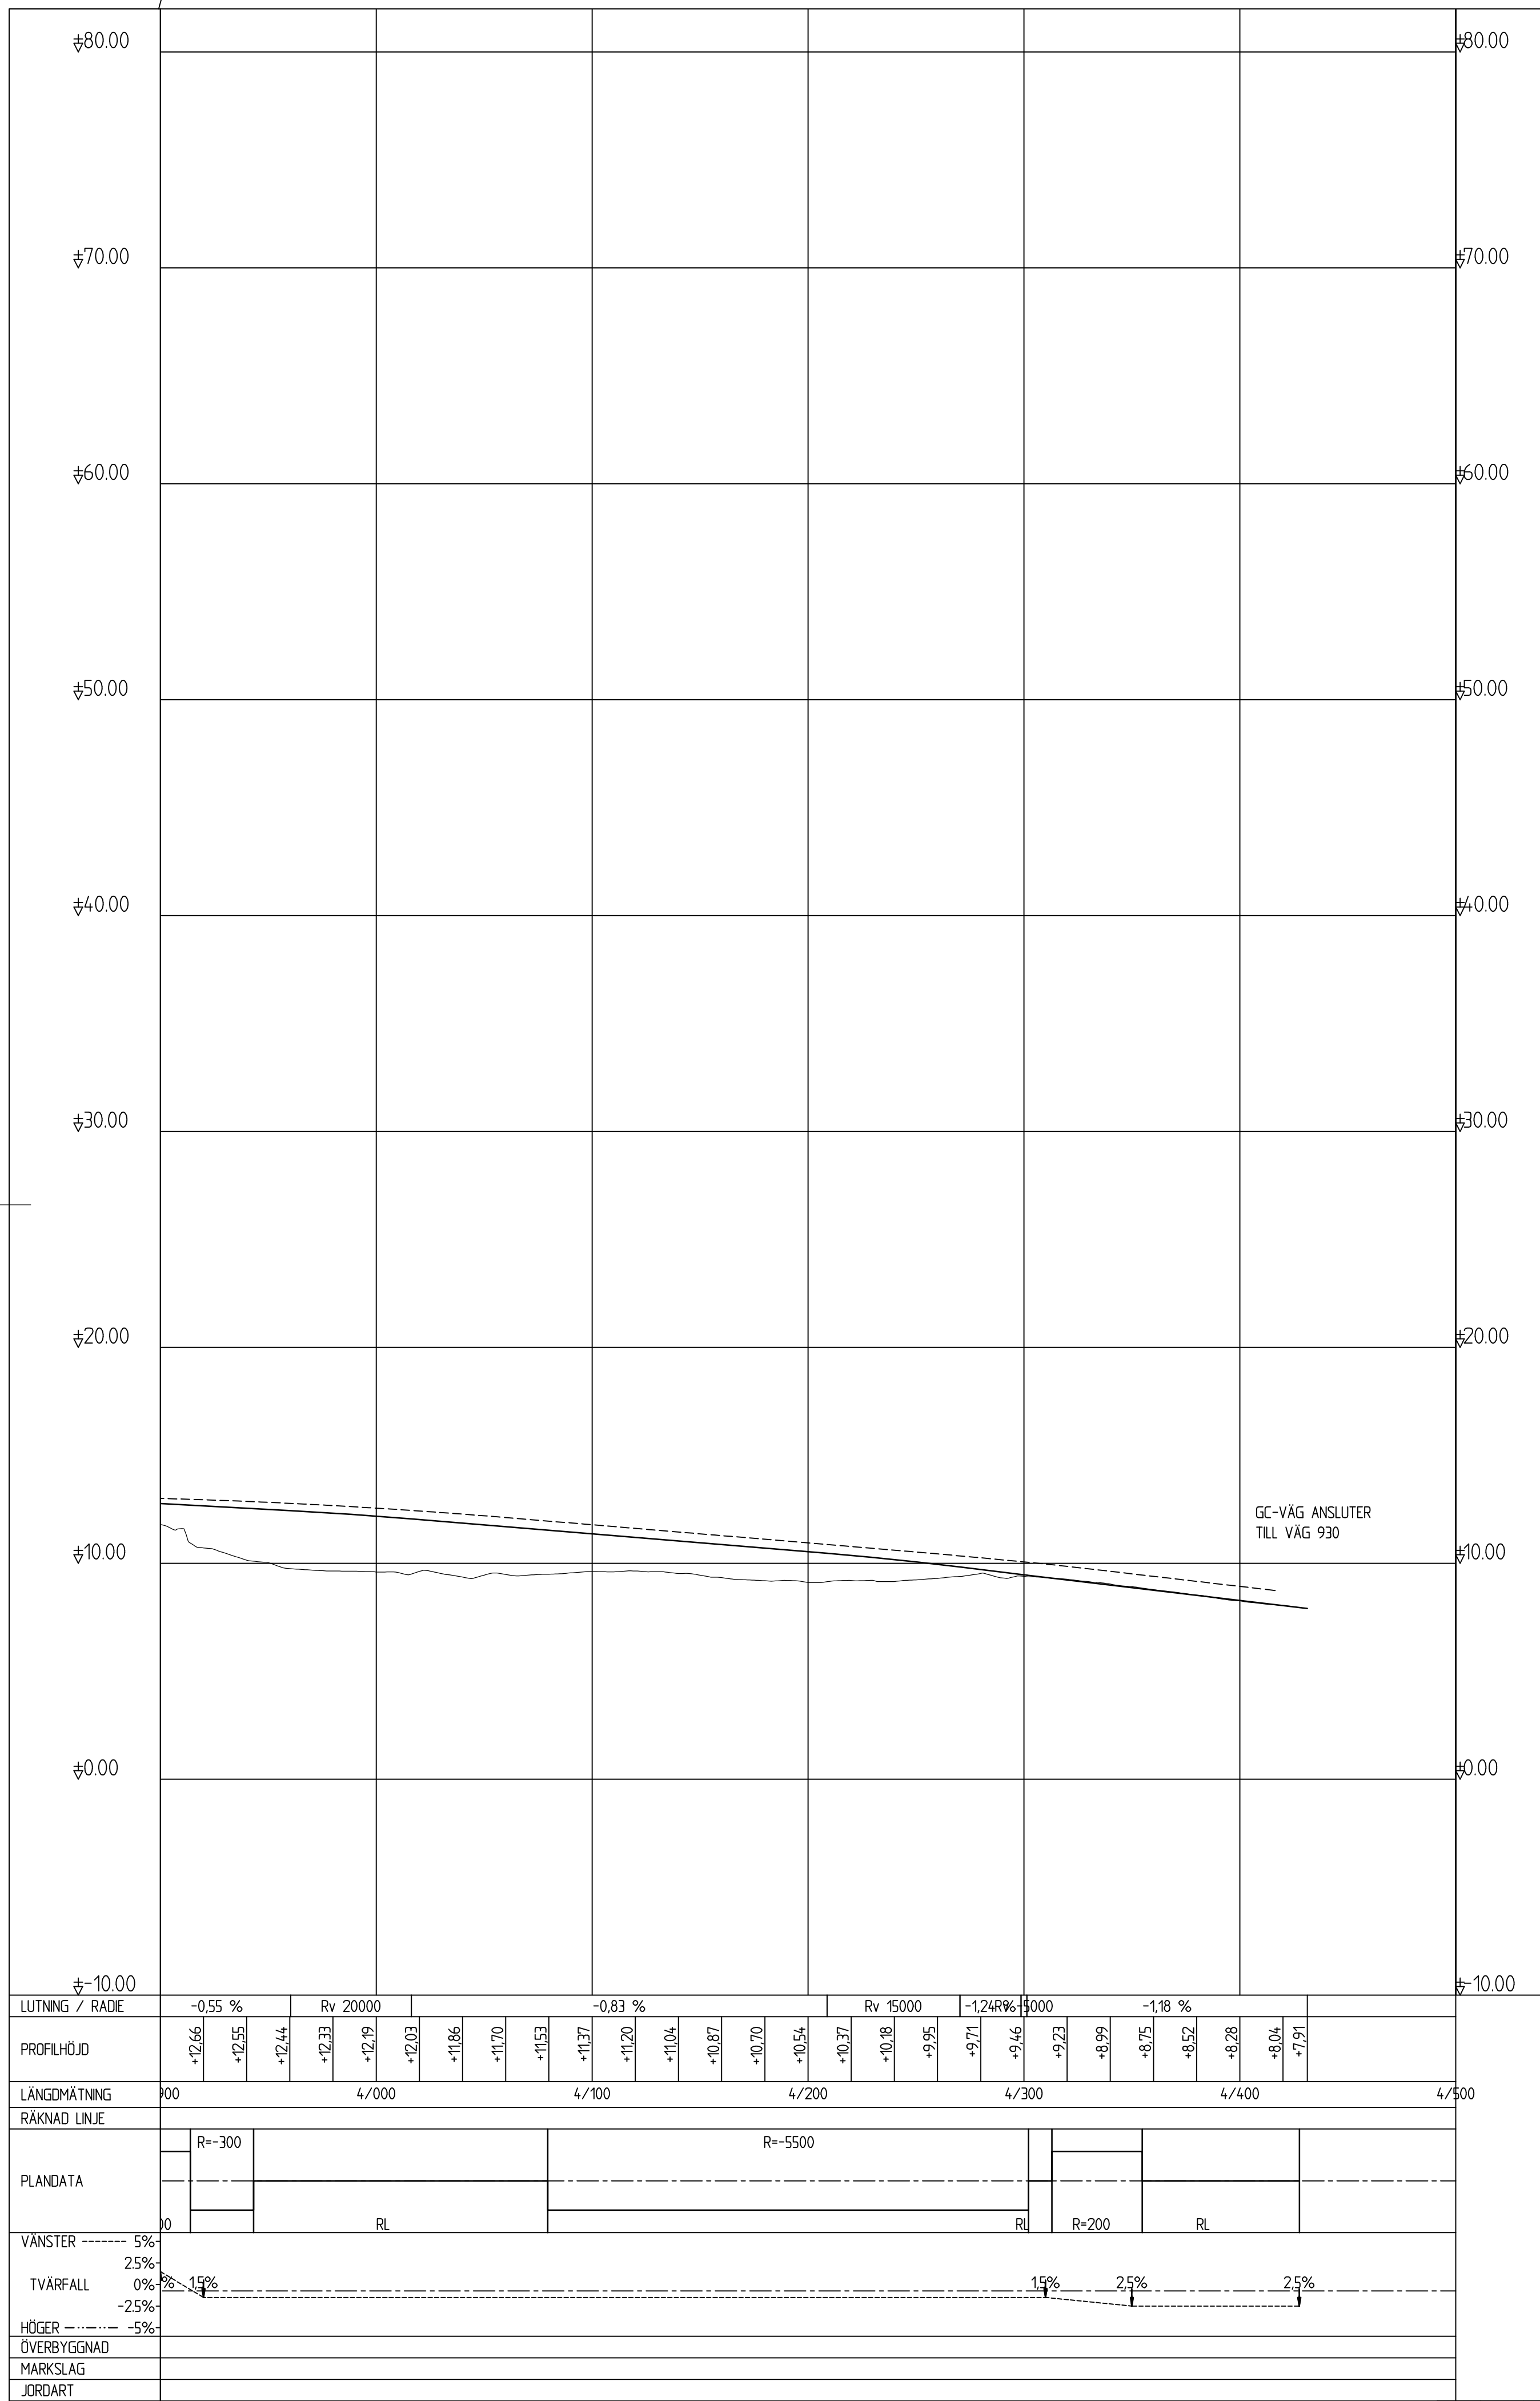

TECKENFÖRKLARING


Legend symbols:

- NY VÄGPROFIL
- TERRANGPROFIL
- PROFIL VAG 373
- NY VÄGTRUMMA

KOORDINATSYSTEM
SYSTEM I PLAN SWEREF 99 21 45
SYSTEM I HÖJD RH 2000

TYP AV PLAN		VÄGPLAN	
GRANSKNINGSSTATUS / SYFTE			
HANDLINGSTYP		GRANSKNINGSHANDLING	
DATUM	2017-11-01	LEVERANS / ÄNDRINGS-PM	
OBJEKT		SVENSBYN-VITSAND	
DELOMRÅDE / BANDID			
DELEN SVENSBYN-VITSAND			
ANLÄGGNINGSTYP			
GÅNG- OCH CYKELVÄG			
OBJEKTNUMMER / KM		KONSTRUKTIONSNUMMER	
150329			
BESTÄLLARE		LEVERANTÖR	
 TRAFIKVERKET		 ÅF INFRASTRUCTURE	
SKAPAD AV		UPPRÄSSNUMMER	
MATTIAS OLOFSSON		721244	
GRANSKAD AV		AVDELNING	
MATS NYBERG		222470	
RITNINGSTYP			
PROFILRITNING			
TEKNIKMÅSTÅDE / INNEHÅLL			
VÄGUTFORMNING OCH TRAFIK			
BESKRIVNING			
ILLUSTRATIONS PROFIL PROFIL GC-VÄG			
KM 4/000 - 4/430			
SKALA		FÖRVALTNINGSNUMMER	
1:100 1:2000		A1	
RITNINGSNUMMER		BLAD	NÄSTA BLAD
1 02 T 03 05			

Lager:

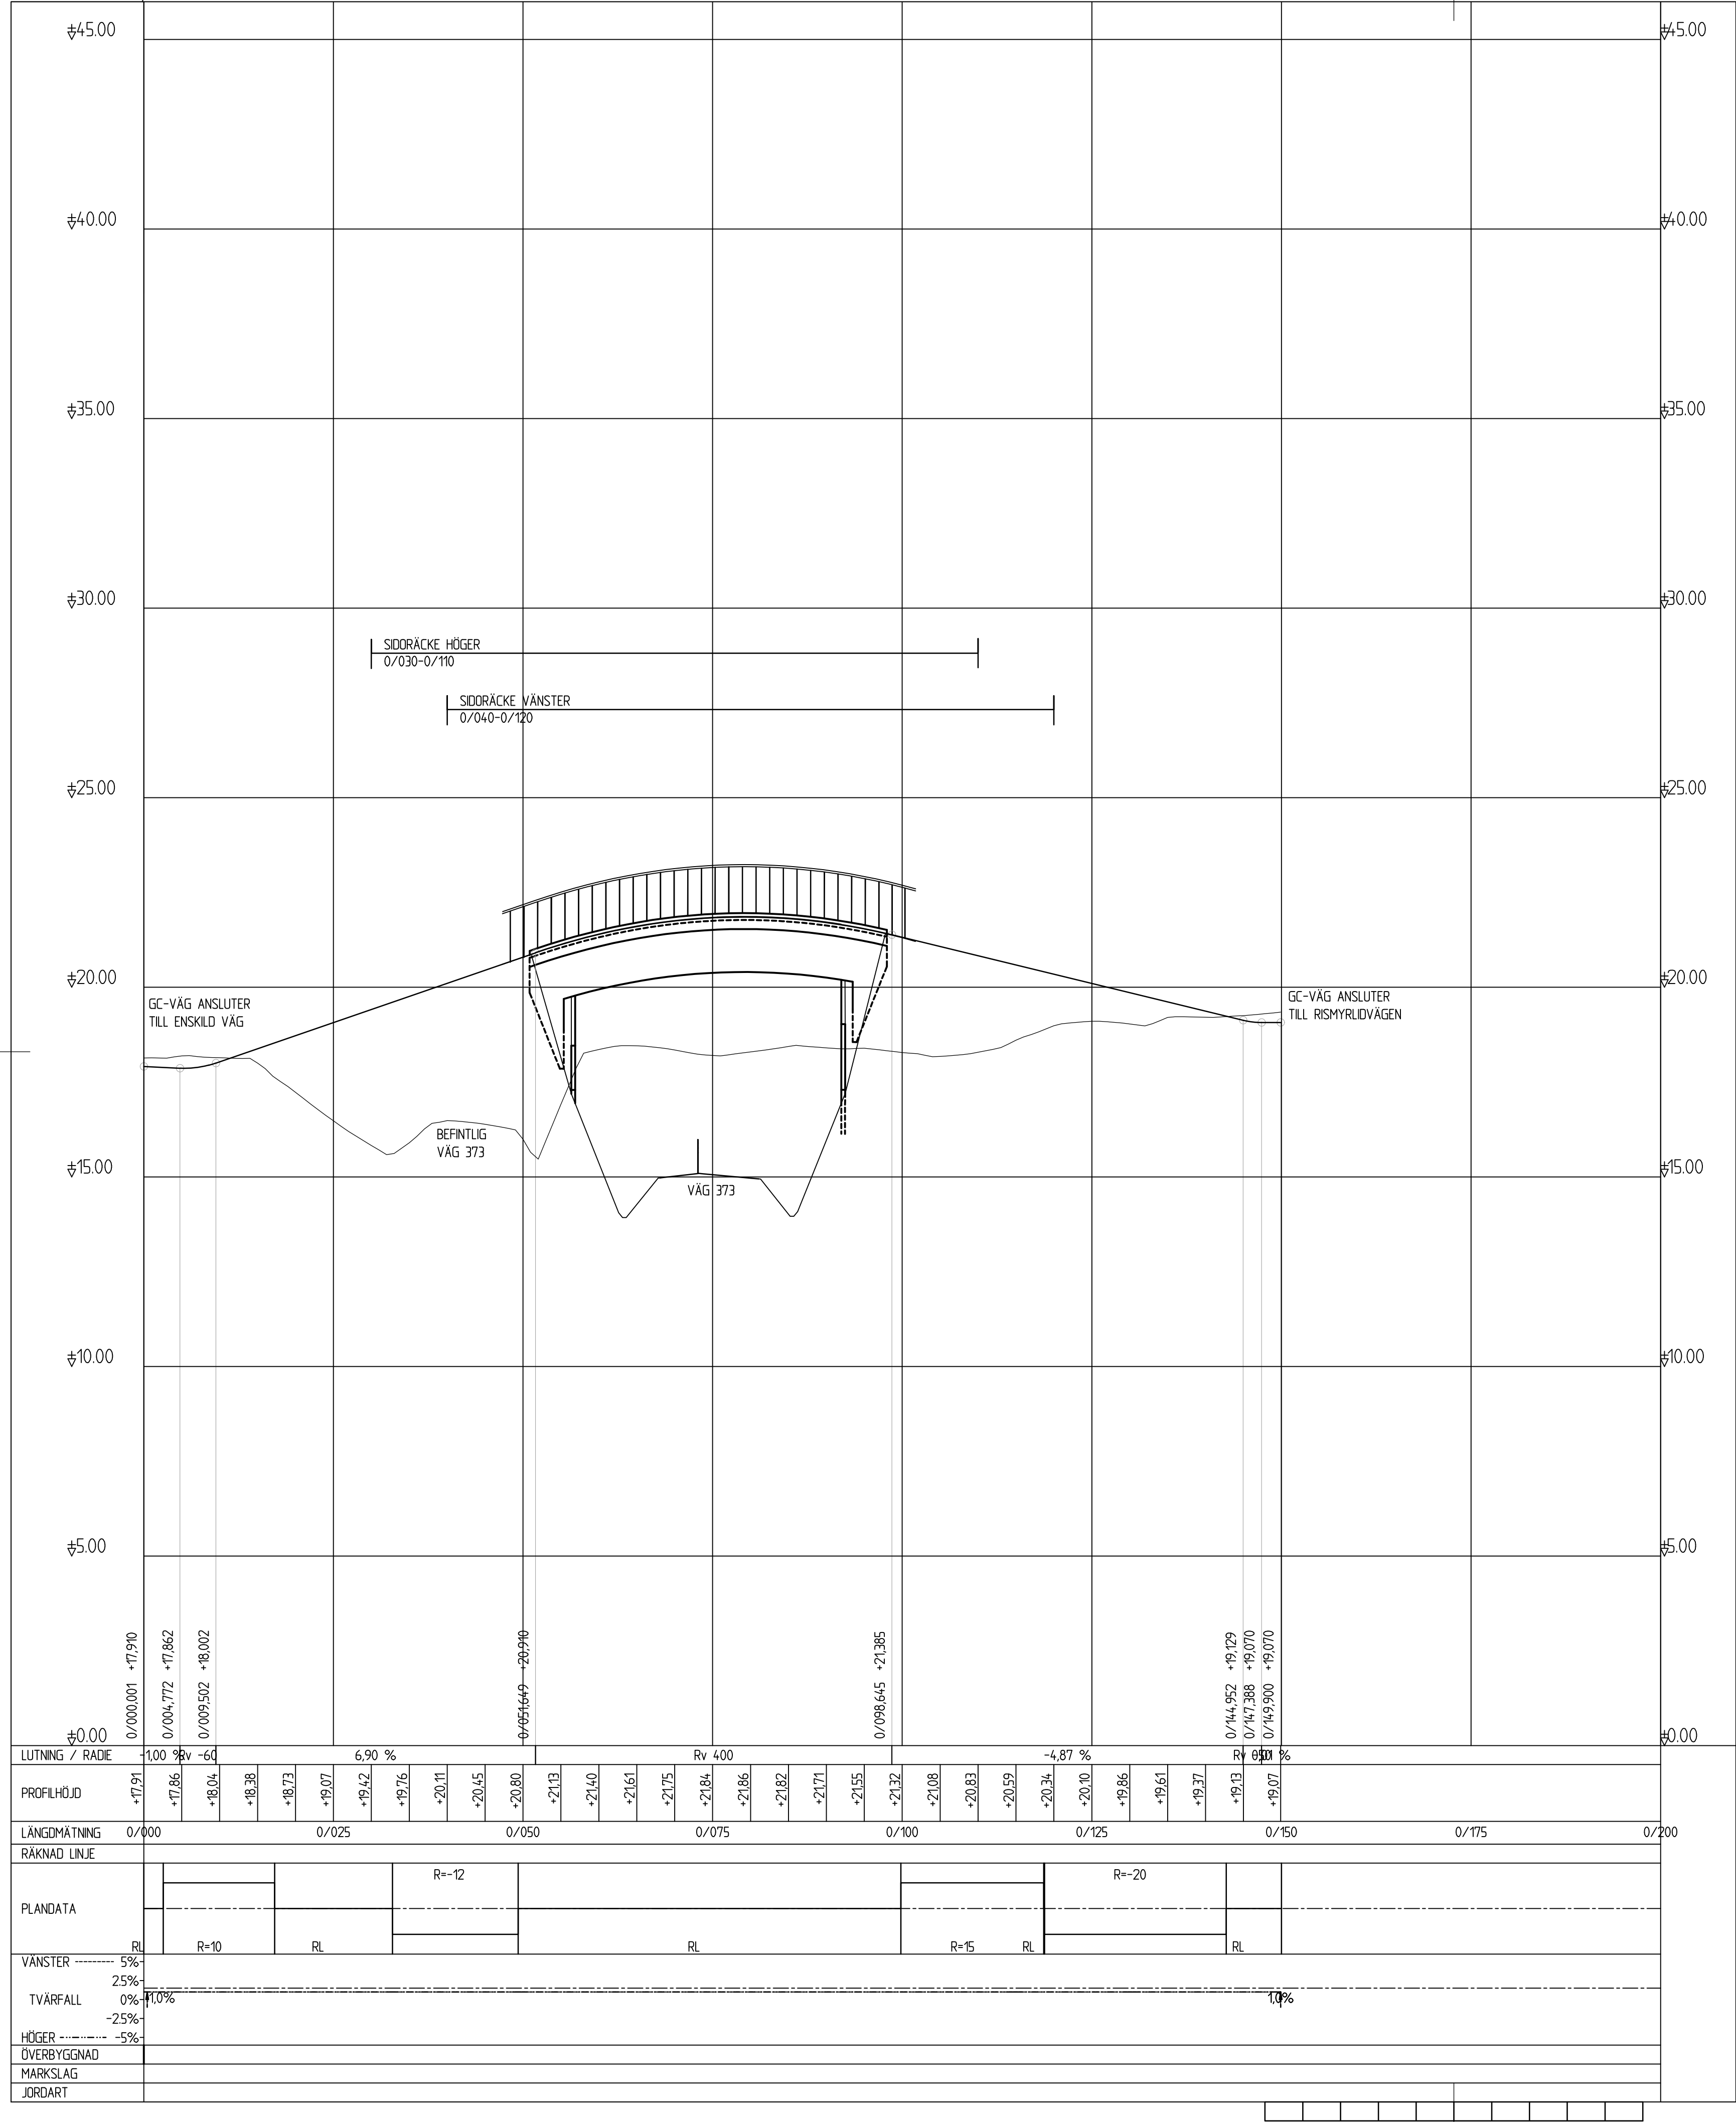


TECKENFÖRKLARING

- NIVÅ PÅ GC-VÄG
- BEFINTLIG VÄG-/TERRÄNGPROFIL
- NIVÅ VÄG 373 OCH BRÖ

KOORDINATSYSTEM

SYSTEM I PLAN: SWEREF 99 21 45
SYSTEM I HÖJD: RH 2000

TYP AV PLAN		VÄGPLAN	
GRANSKNINGSSTATUS / SYFTE			
HANDLINGSTYP			
GRANSKNINGSHANDLING			
DATUM		LEVERANS / ÄNDRINGS-PM	
2017-11-01			
OBJEKT			
SVENSBY-VITSAND			
DEL OMRADE / RANDER			
DELEN SVENSBY-VITSAND			
ANLÄGGNINGSDI			
GÅNG- OCH CYKELVÄG			
OBJEKTNUMMER / KM		KONSTRUKTIONSNUMMER	
150329			
BESTÄLLARE		LEVERANTÖR	
 TRAFIKVERKET		 ÅF INFRASTRUCTURE	
SKAPAD AV		UPPRAGSNUMMER	
MATTIAS OLOFSSON		721244	
GODKÄND AV		ÄNDRINGS-PM	
MATS NYBERG		222470	
RITNINGSTYP			
PROFILRITNING			
TEKNIKOMRÅDE / INNEHÅLL			
VÄGUTFORMNING OCH TRAFIK			
BESKRIVNING			
ILLUSTRATIONSPROFIL GC-VÄG			
RISNÄSET			
SKALA		FÖRVALTNINGSNUMMER	
1:100 1:500 A1			
RITINGSNUMMER		BLAD	
1 02 T 03 06		NÄSTA BLAD	
		BET	

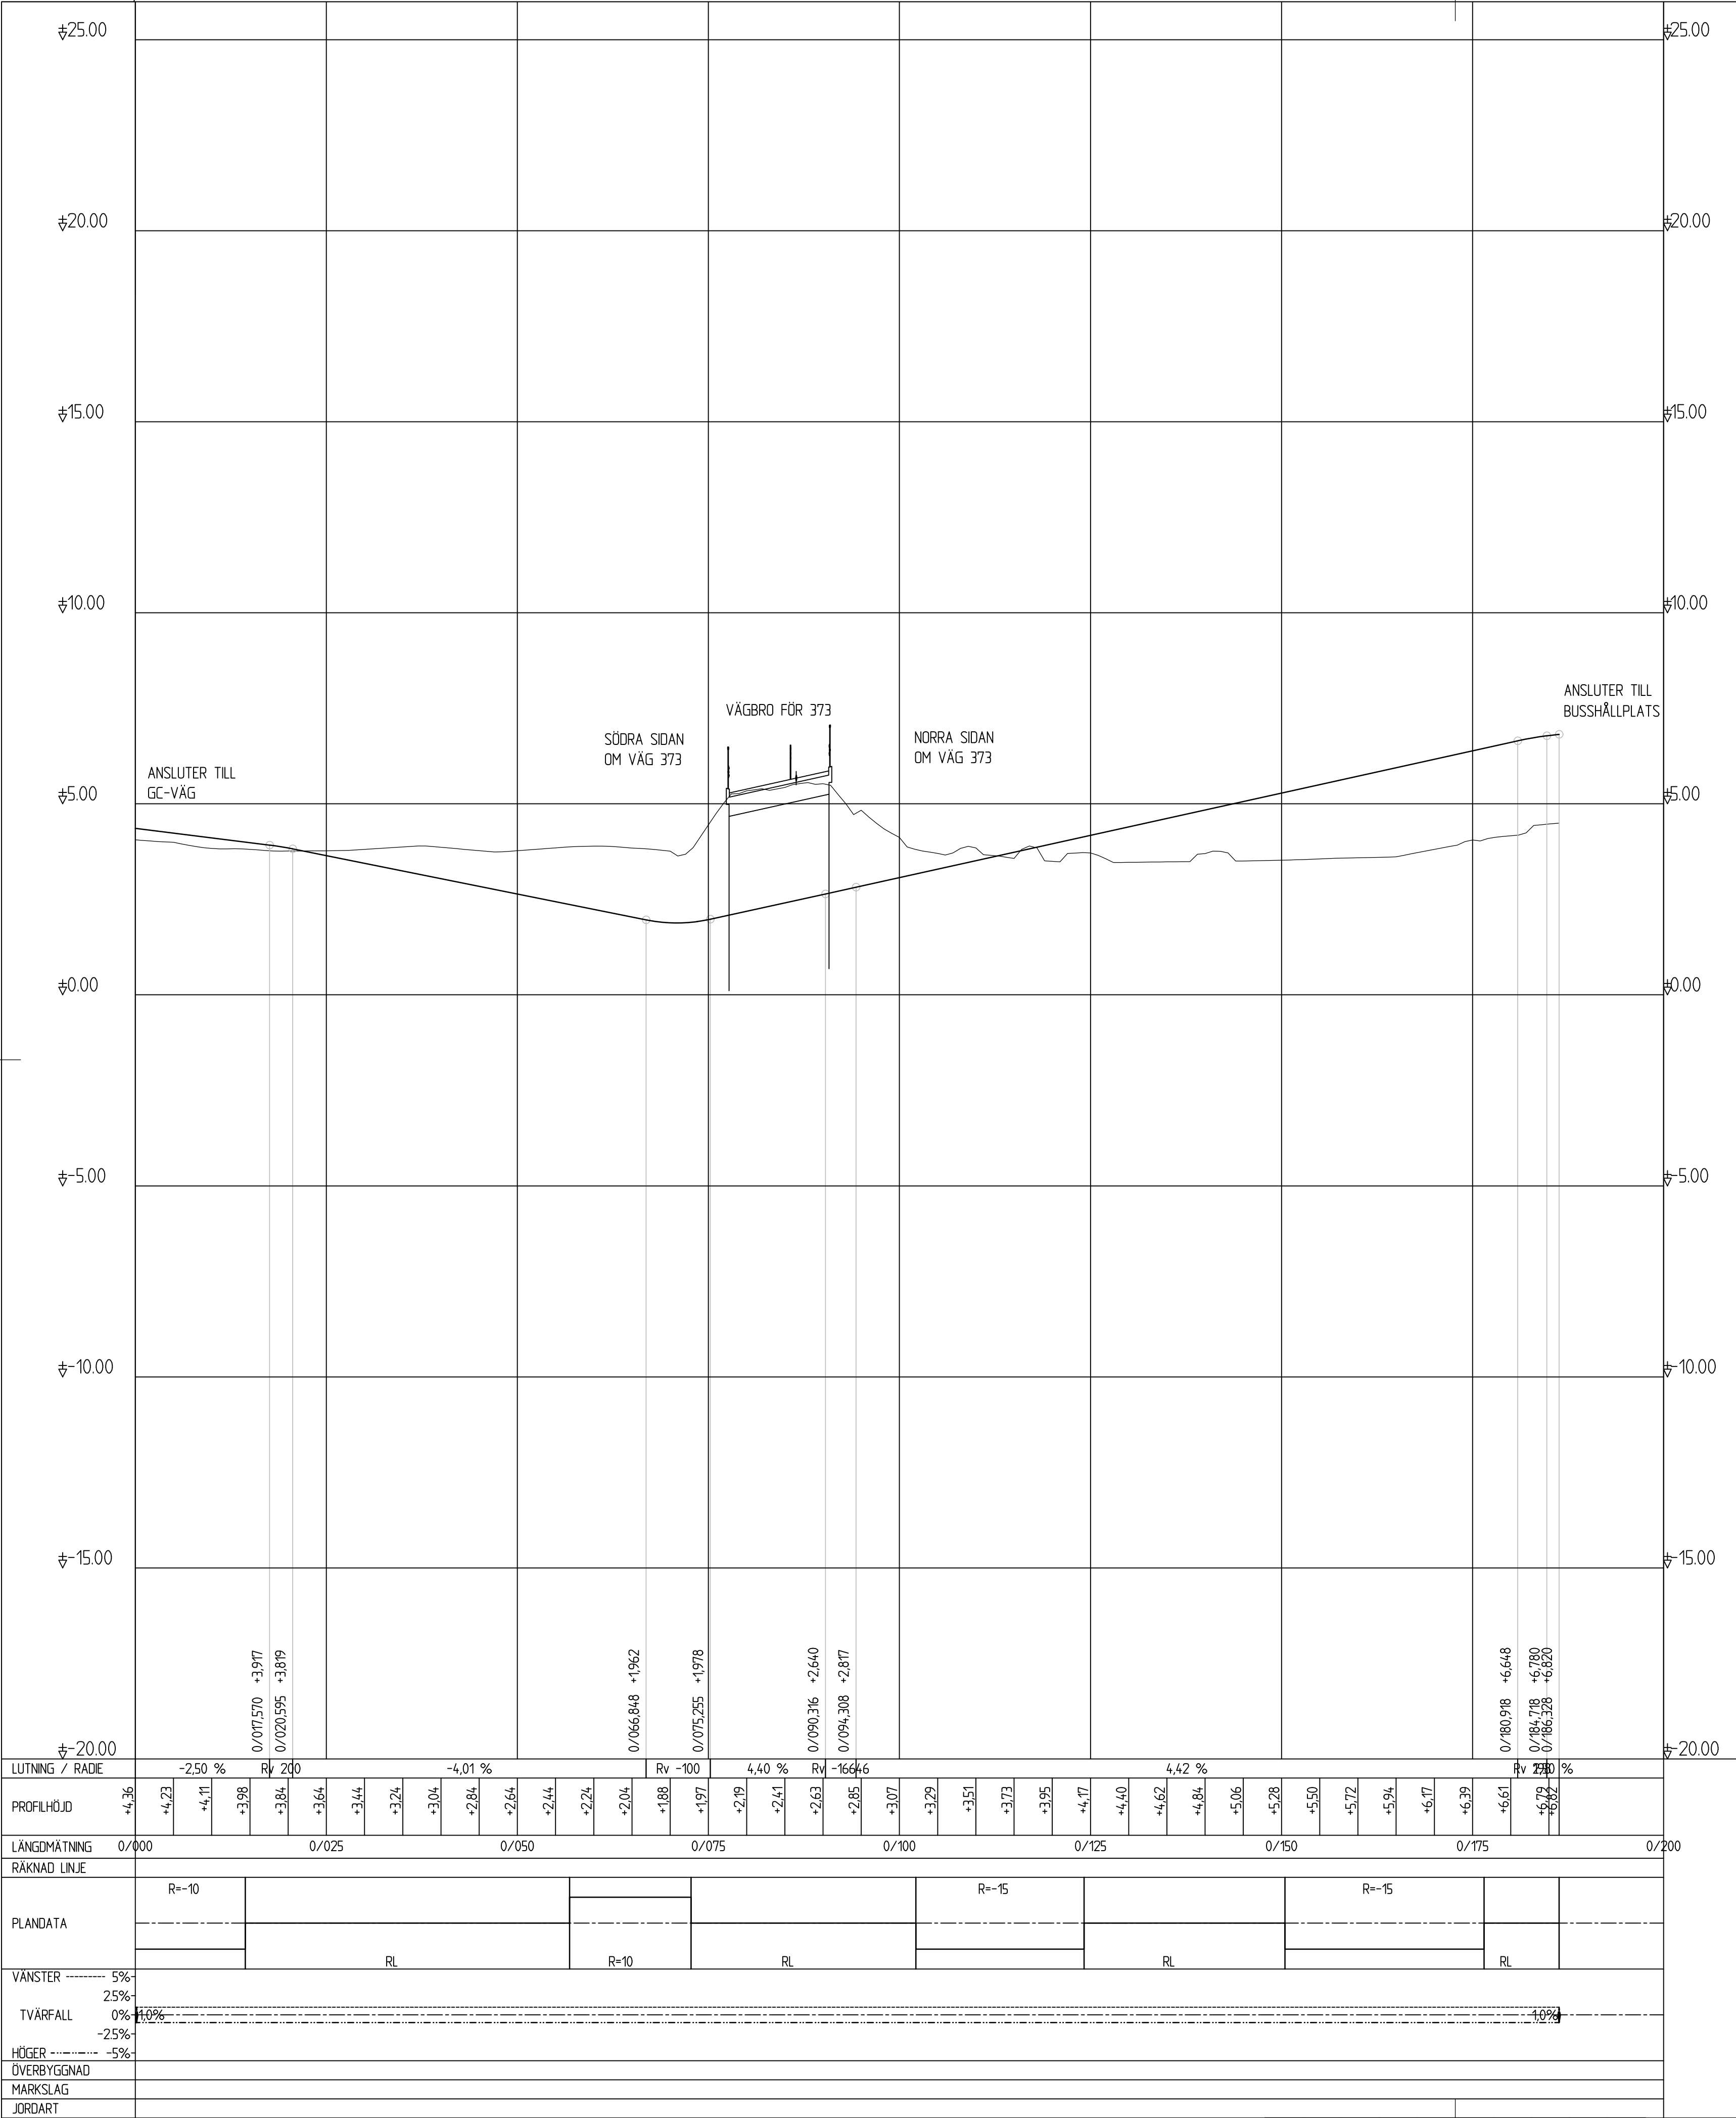

TECKENFÖRKLARING

- NY VÄGPROFIL
- BEFINTLIG VÄG-/TERRÄNGPROFIL
- NY VÄGANLÄGGNING, BRO


KOORDINATSYSTEM

SYSTEM I PLAN: SWEREF 99 21 45
SYSTEM I HÖJD: RH 2000

TYP AV PLAN		VÄGPLAN	
GRANSKNINGSSTATUS / SYFTE			
HANDLINGSTYP		GRANSKNINGSHANDLING	
DATUM		LEVERANS / ÄNDRINGS-PM	
2017-11-01			
OBJEKT		SVENSBY-VITSAND	
DELMÖRÅDE / BANDDEL			
DELEN SVENSBY-VITSAND			
ANLÄGGNINGSDIAGRAM			
GÅNG- OCH CYKELVÄG			
OBJEKTNUMMER / KM		KONSTRUKTIONSNUMMER	
150329			
BESTÄLLARE		LEVERANTÖR	
 TRAFIKVERKET		 ÅF INFRASTRUCTURE	
SKAPAD AV		UPPRAGSNUMMER	
MATTIAS OLOFSSON		721244	
GODKÄND AV		ÄNDRINGS-PM	
MATS NYBERG		222470	
RITNINGSTYP			
PROFILRITNING			
TEKNIKOMRÅDE / INNEHÅLL			
VÄGUTFORMNING OCH TRAFIK			
BESKRIVNING			
ILLUSTRATIONSPROFIL GC-VÄG LINBÄCKSTADION			
SKALA		FÖRVALTNINGSNUMMER	
1:100 1:500		A1	
RITNINGSNUMMER		BLAD	
1 02 T 03 07		NÄSTA BLAD	
		BET	

XREF: MODELL T04C001

Lager:

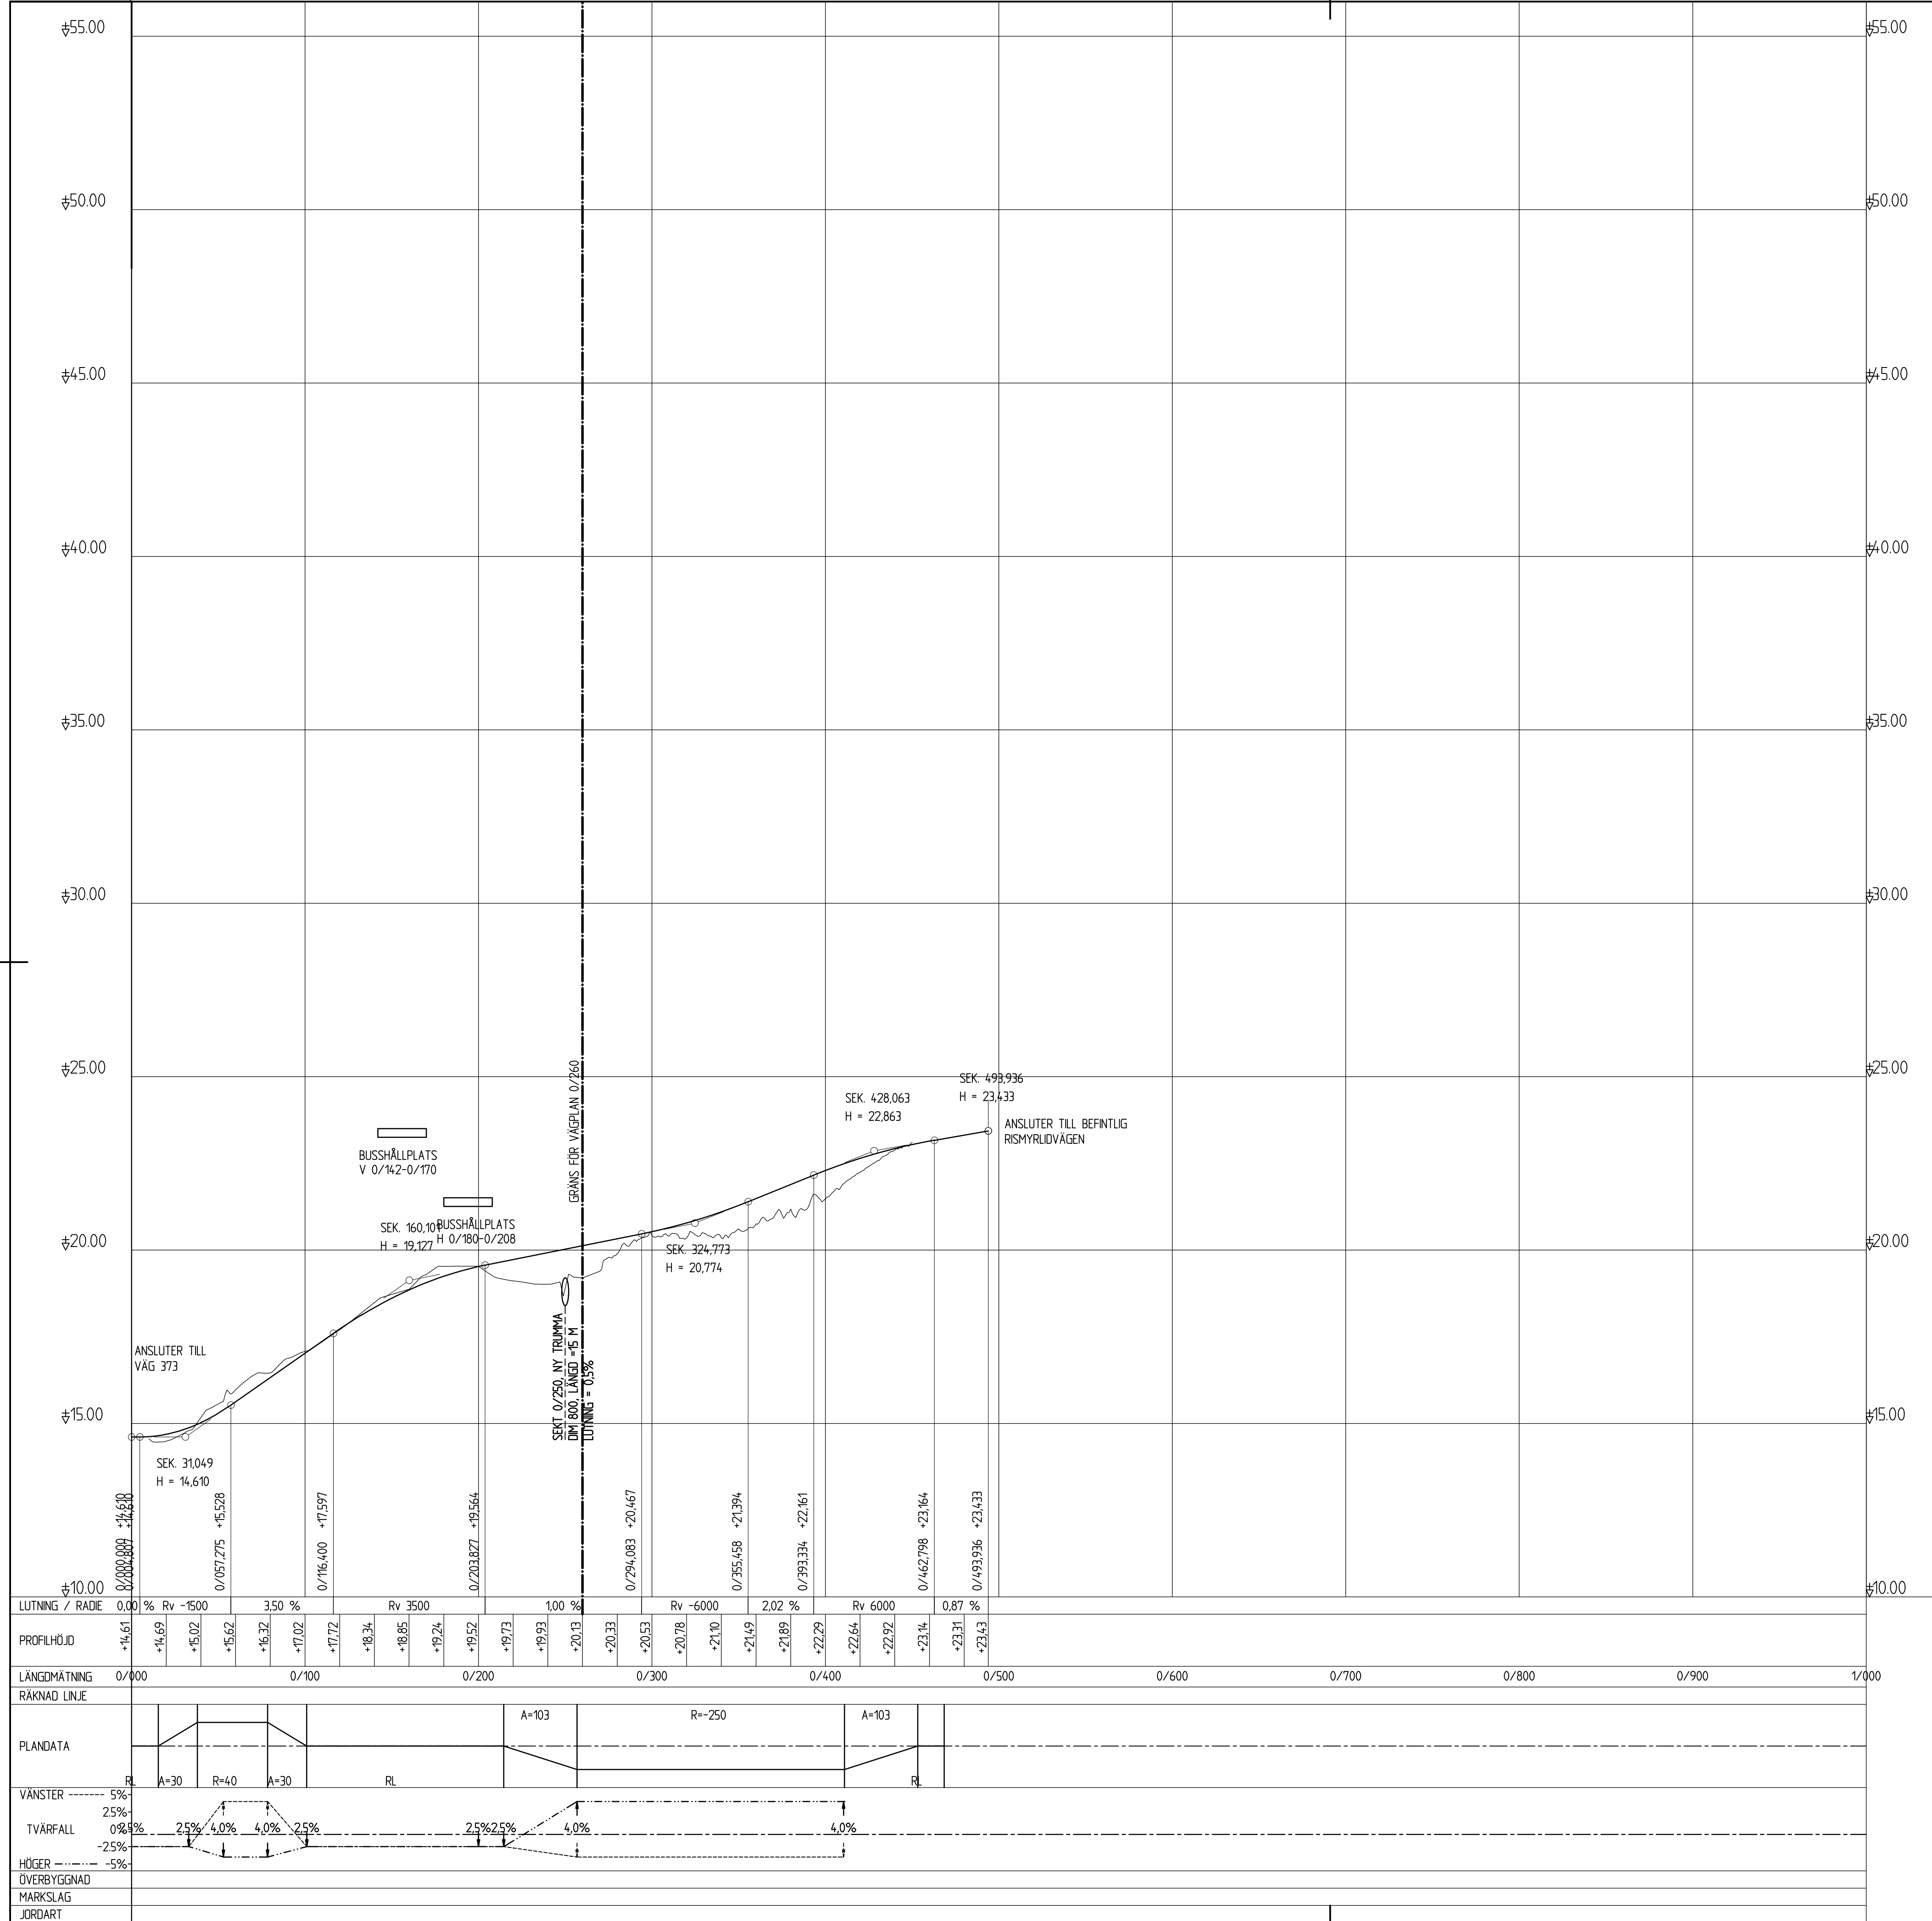

TECKENFÖRKLARING

— NIVÅ PÅ NY VÄG EFTER OMBYGGAD
— BEFINTLIG MARKNIVÅ I STAKAD LINJE

KOORDINATSYSTEM

SYSTEM I PLAN: SWEREF 99 21 45
SYSTEM I HÖJD: RH 2000

TYP AV PLAN		VÄGPLAN	
GRANSKNINGSSTATUS / SYFTE			
HANDLINGSTYP			
GRANSKNINGSHANDLING			
DATUM		LEVERANS / ÄNDRINGS-PM	
2017-11-01			
OBJEKT			
SVENSBY-N-VITSAND			
DELOMRÅDE / RANDER			
DELEN SVENSBY-N-VITSAND			
ANLÄGGNINGEN			
RISMYRLIDVÄGEN			
OBJEKTNUMMER / KM		KONSTRUKTIONSNUMMER	
150329			
BESTÄLLARE		LEVERANTÖR	
 TRAFIKVERKET		 ÅF INFRASTRUCTURE	
SKAPAD AV		UPPRAGSNUMMER	
MATTIAS OLOFSSON		721244	
GODKÄND AV		AVDELNING	
MATS NYBERG		222470	
RITNINGSTYP			
PROFILRITNING			
TEKNIKOMRÅDE / INNEHÅLL			
VÄGUTFORMNING OCH TRAFIK			
BESKRIVNING			
ILLUSTRATIONSPROFIL RISMYRLIDVÄG. KM 0/000 - 0/275			
SKALA		FORMAT	FÖRVALTNINGSNUMMER
1:100 1:2000		A1	
RITINGSNUMMER		BLAD	NÄSTA BLAD BET
1 04 T 03 01			

PLO: 2017-12-08 14:00 W:\72244 - VP - FU TE VÄG 373 -54\51\A\02_RITNINGAR\VÄGPLAN_SAPRÅDSHANDLING\NT\RTIDF\004\0301DWG OLOFSSON MATTIAS