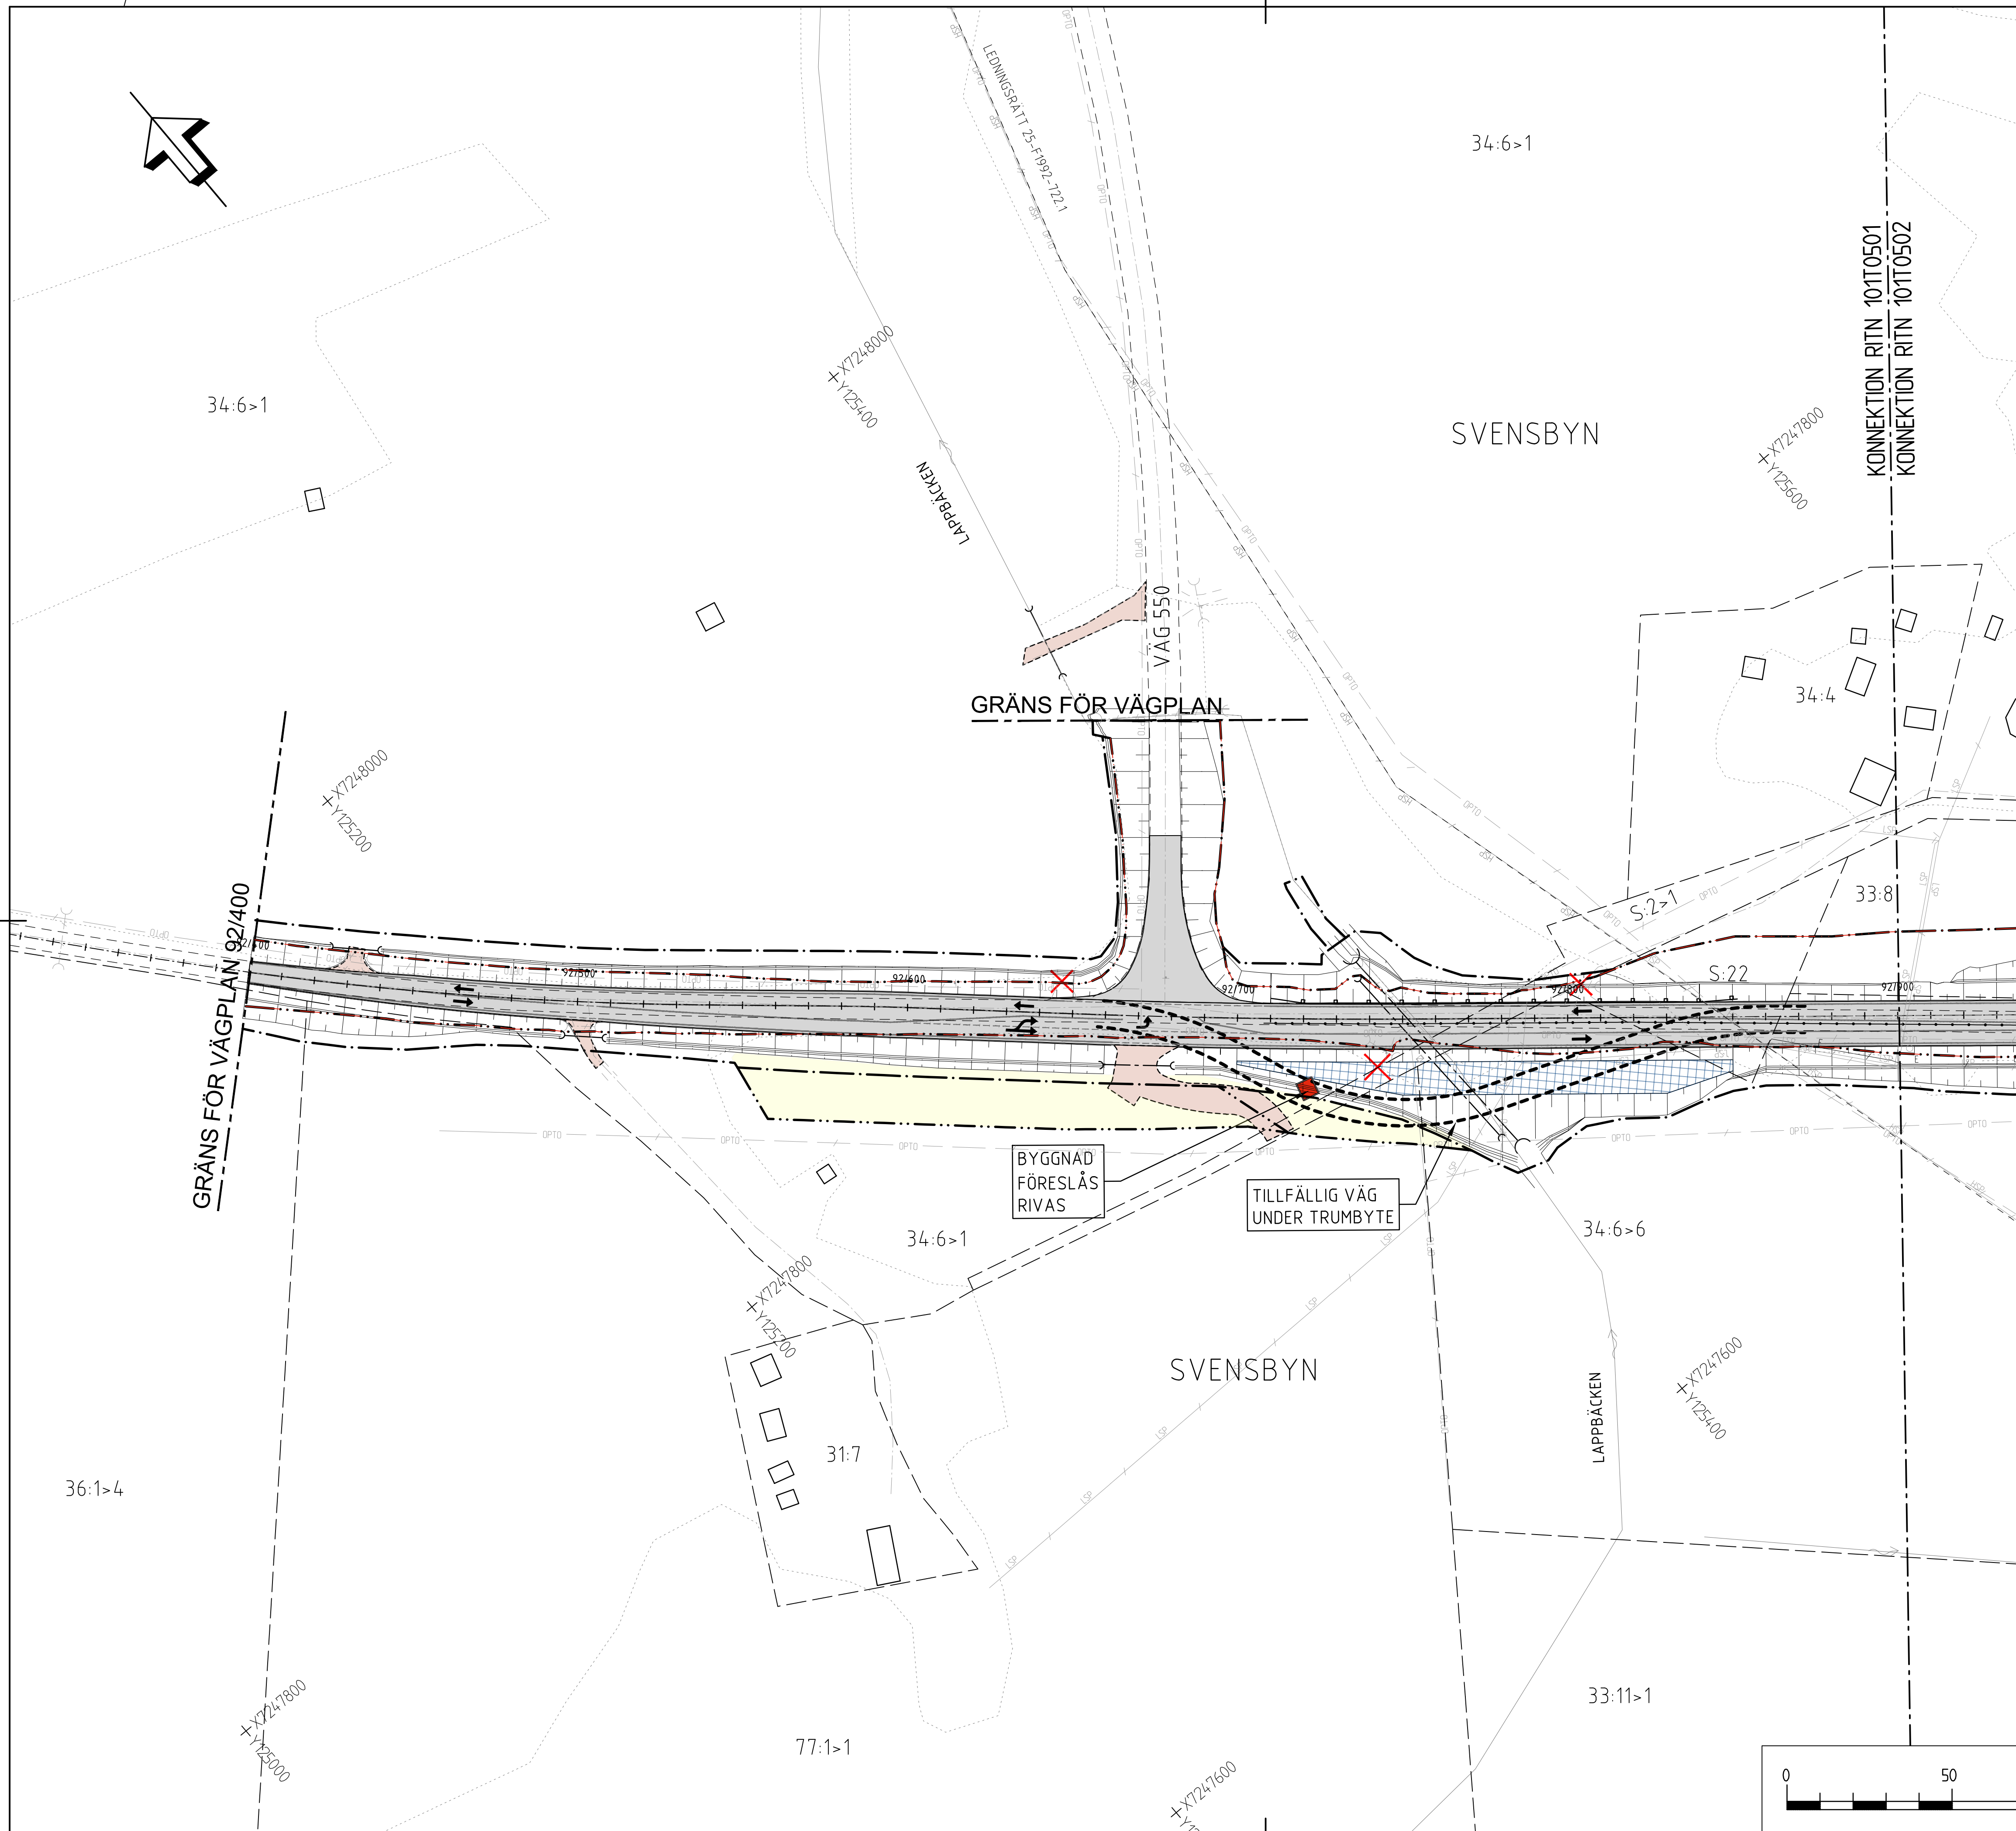




TECKENFÖRKLARING

GRÄNS FÖR VÄGOMRÅDE
AVGRÄNSNING MELLAN OLIKA TYPER AV MARKANSPRÅK

VÄGBANEKANTER PÅ BELAGD ALLMÄN VÄG
MED LÄNGDMÄTNING OCH KÖRFÄLTSPILAR

NY GÅNG OCH CYKELVÄG MED LÄNGDMÄTNING

MITTRÄCKE

SIDORÄCKE

VÄGTRUMMA

BRUNN MED OCH UTAN KUPOLSL

FÖRESLAGET LÄGE FÖR ENSKILD VÄG MED BUNDET SLITLAGER

FÖRESLAGET LÄGE FÖR ENSKILD VÄG MED OBUNDET SLITLAGER

BULLERPLANK

VILTSTANGSEL

AVGRÄNSNING AV SKYDDSSÄTGÅRD/FÖRSIKTIGHETSMÄTT

ANSLUTNING SOM STÄNGS

ANSLUTNING MED FÖRBJUDEN VÄNSTERSVÄNG

ALLMÄN VÄG SOM RIVS

ERBJUDS BULLERSKYDDSSÄTGÅRD

OMRÅDE FÖR PERMANENT TRYCKBANK

OMRÅDE FÖR PERMANENT TRYCKBANK, ODLINGSMARK ÅTERSTÄLLS PÅ TRYCKBANK

OMRÅDE FÖR TILLFÄLLIG TRYCKBANK

BEFINTLIGA GRÄNSER

BEFINTLIGT VÄGOMRÅDE

TRAKTGRÄNS

FASTIGHETSGRÄNS

GRÄNS FÖR DETALJPLAN

FÖRESLAGEN GRÄNS FÖR PRIMÄR SKYDDSZON VATTENTÄKT

FÖRESLAGEN GRÄNS FÖR SEKUNDÄR SKYDDSZON VATTENTÄKT

ÄGOSLAGSGRÄNS

ÖVRIGA BEFINTLIGHETER

BEFINTLIGA VÄGBANEKANTER

BEFINTLIG VÄGMITT

BEFINTLIG LEDNING I MARK

BEFINTLIG LEDNING OVAN MARK

BEF. TRUMMA

HÄCK

FASTIGHETSBETECKNING

STAKET, PLANK

BYGGNAD

EL- OCH TELESTOLPE MED STAG

BELYSNINGSTOLPE

BARRTRÄD

LÖVTRÄD

BUSKE

KRAFTLEDNINGSTOLPE

FÖRNNINNE


KOORDINATSYSTEM


SYSTEM I PLAN: SWEREF 99 2145

SYSTEM I HÖJD: RH 2000

100 m

TYP AV PLAN		VÄGPLAN	
GRANSKNINGSSTATUS / SYFTE			
HANDLINGSTYP			
GRANSKNINGSHANDLING			
DATUM	2017-11-01	LEVERANS / ÄNDRINGS-PM	
OBJEKT			
SVENSBYNN-VITSAND			
DELOMRÅDE / BANDEL			
DELEN SVENSBYNN-VITSAND			
ANLÄGGNINGSDEL			
VÄG 373			
OBJEKTNUMMER / KM	150329	KONSTRUKTIONNUMMER	
BESTÄLLARE		LEVERANTÖR	
	TRAFIKVERKET		ÅF INFRASTRUCTURE
SKAPAD AV	MATTIAS OLOFSSON	UPPDRAGSNUMMER	721244
GODKÄND AV	MATS NYBERG	AVDELNING	222470
RITNINGSTYP			
PLANRITNING			
TEKNIKOMRÅDE / INNEHÅLL			
VÄGUTFORMNING OCH TRAFIK			
BESKRIVNING			
ILLUSTRATIONSKARTA			
KM 92/400 - 92/900			
SKALA	1:1000	FORMAT	A1
RITNINGSDATUM		BLAD	NÄSTA BLAD
1 01 T 05 01			

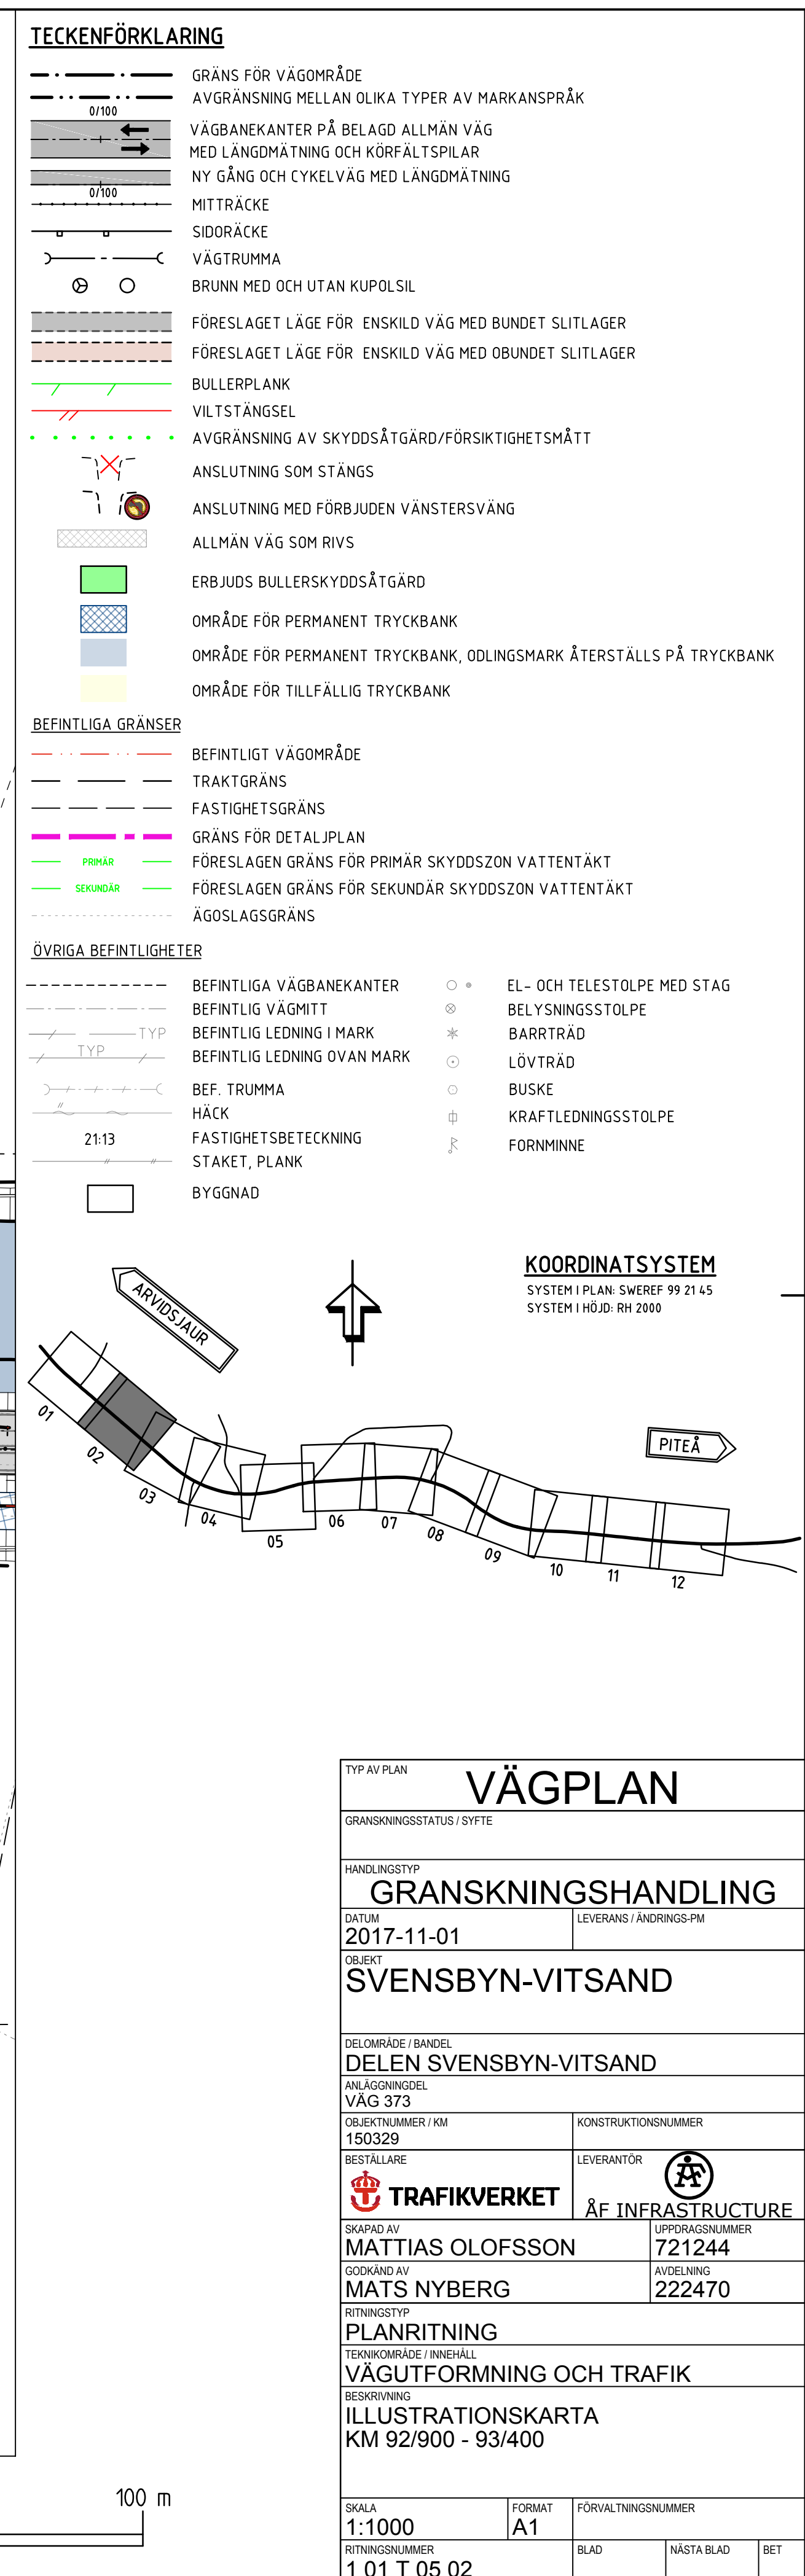

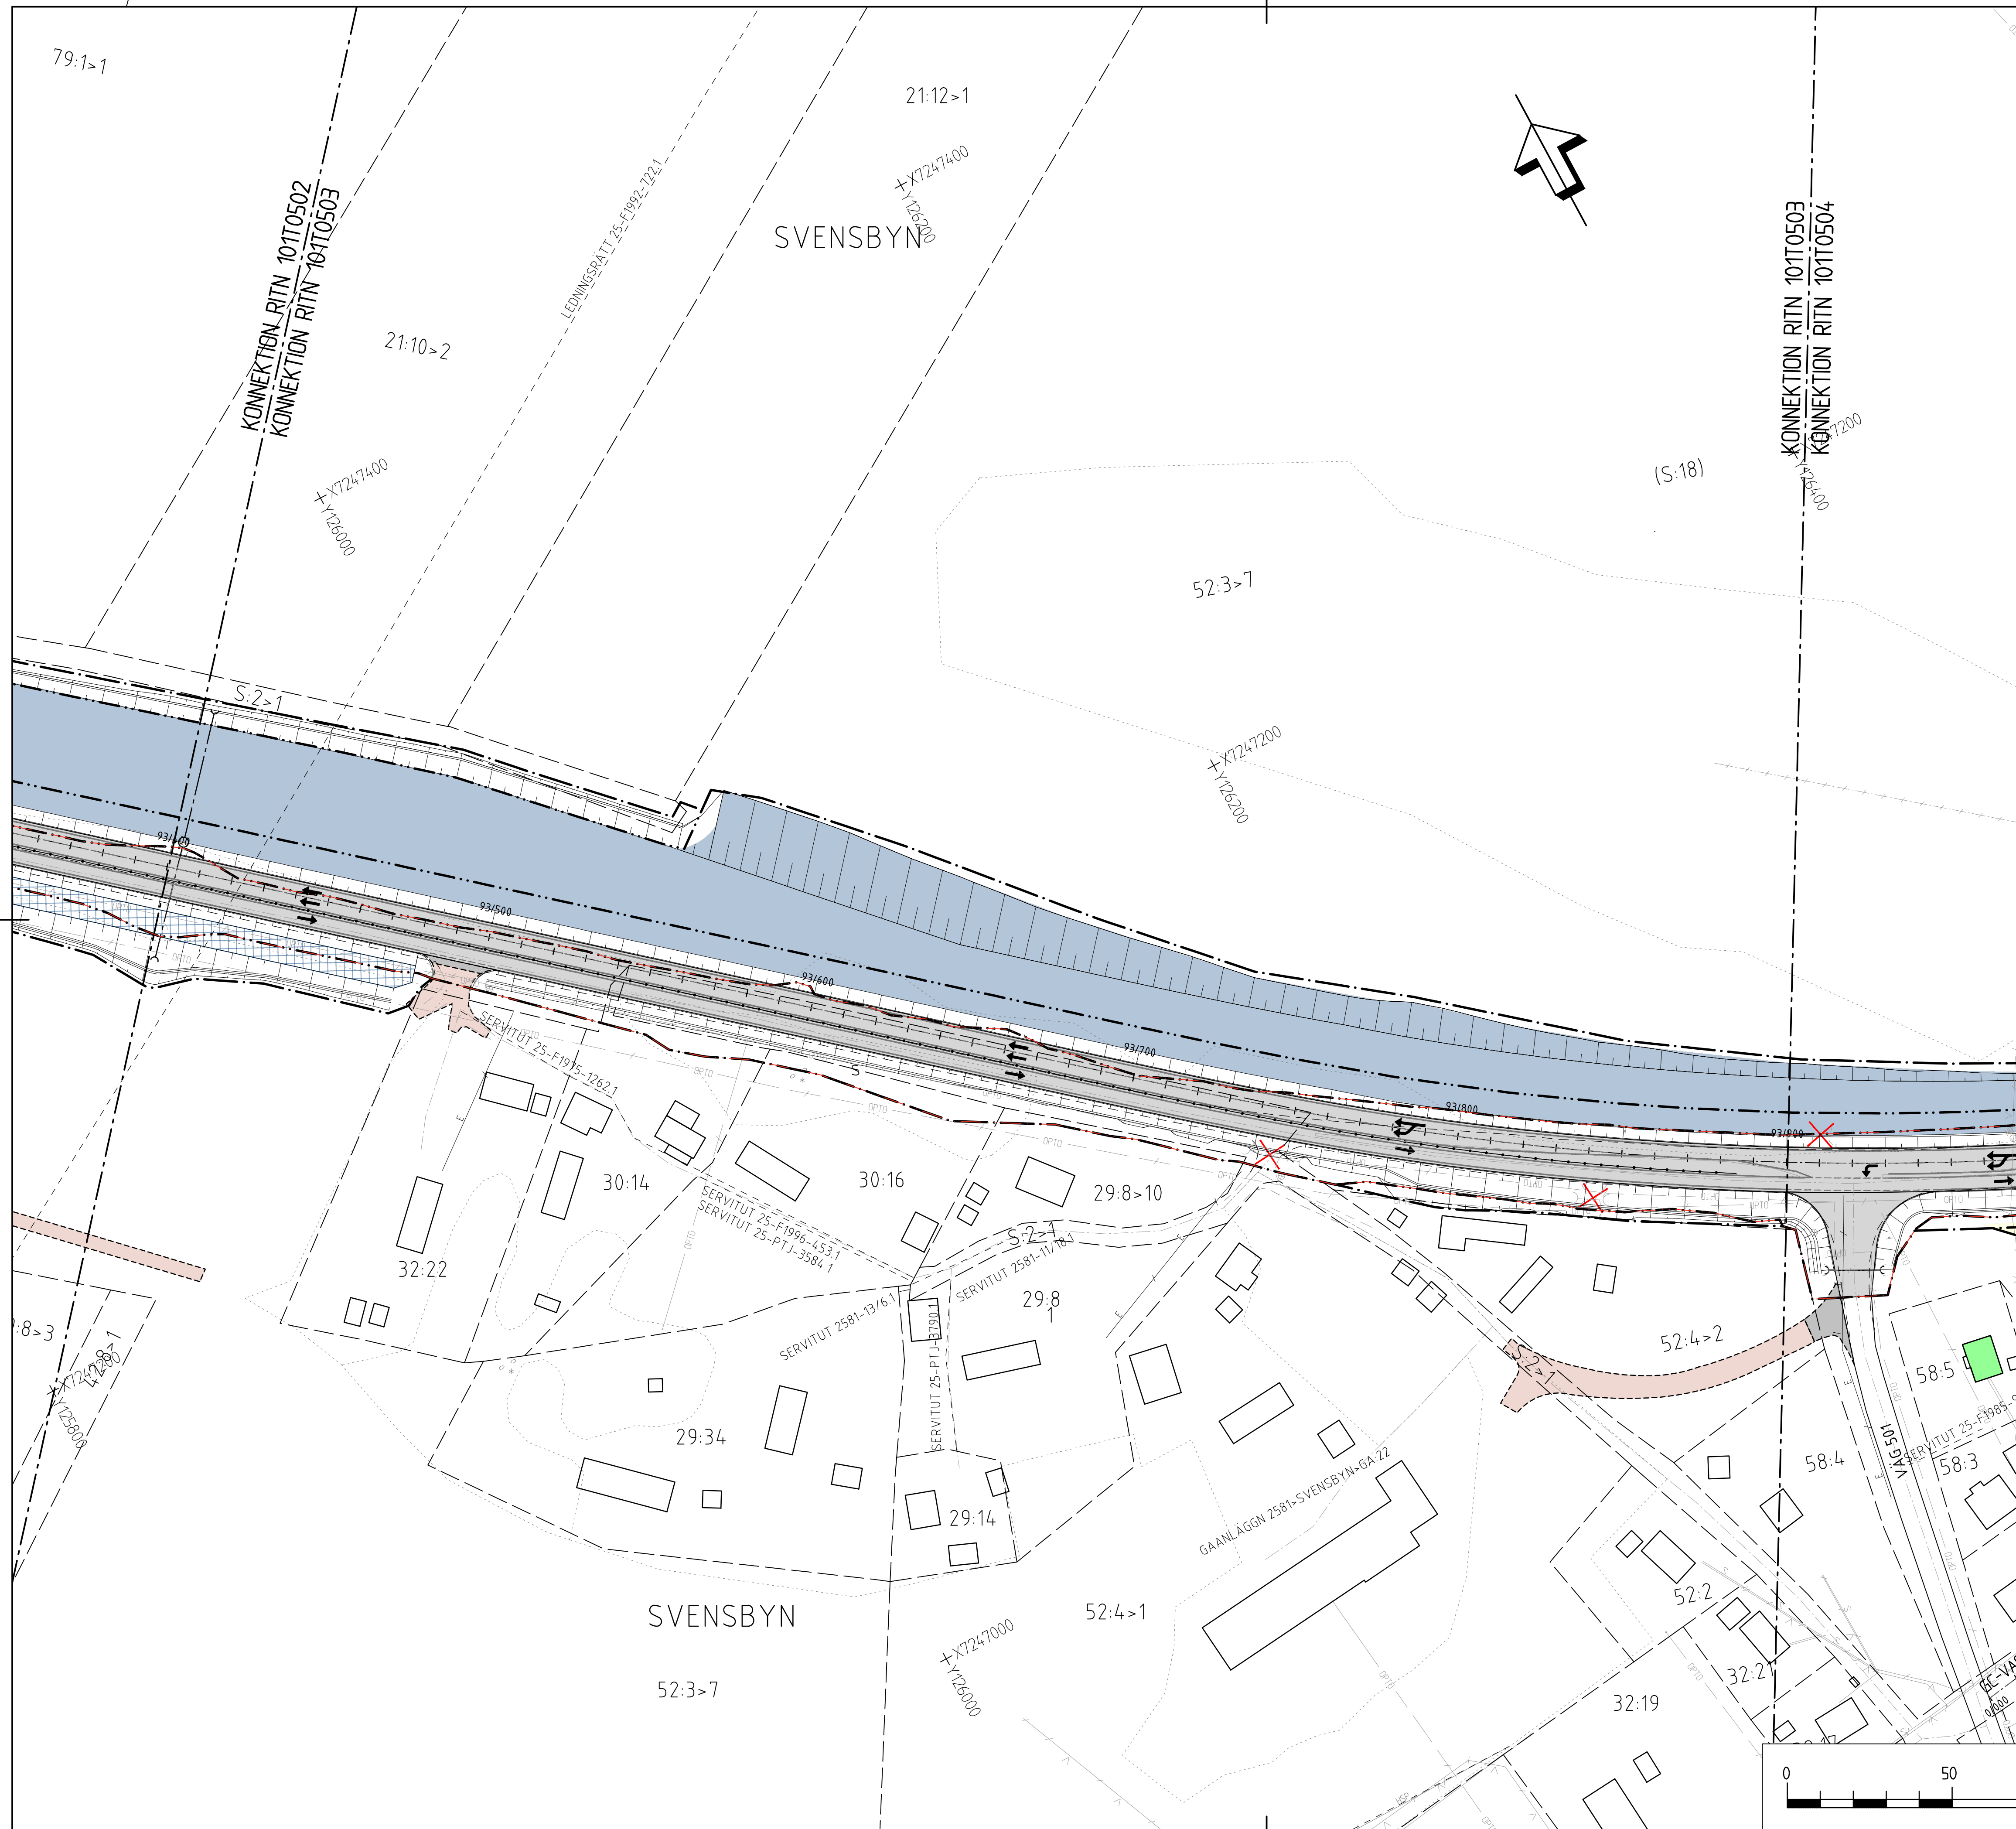

TECKENFÖRKLARING

- GRÄNS FÖR VÄGOMRÅDE
- AVGRÄNSNING MELLAN OLIKA TYPER AV MARKANSPRÅK
- VÄGBANEKANTER PÅ BELAGD ALLMÄN VÄG MED LÄNGDMÄTNING OCH KÖRFÄLTSPILAR
- NY GÅNG OCH CYKELVÄG MED LÄNGDMÄTNING
- MITTRÄCKE
- SIDORÄCKE
- VÄGTRUMMA
- BRUNN MED OCH UTAN KUPOLSL
- FÖRESLAGET LÄGE FÖR ENSKILD VÄG MED BUNDET SLITLAGER
- FÖRESLAGET LÄGE FÖR ENSKILD VÄG MED OBUNDET SLITLAGER
- BULLERPLANK
- VILTSTANGSEL
- AVGRÄNSNING AV SKYDDSÅTGÄRD/FÖRSIKTIGHETSMÄTT
- ANSLUTNING SOM STÅNGS
- ANSLUTNING MED FÖRBUDEN VÄNSTERSVÄNG
- ALLMÄN VÄG SOM RIVS
- ERBJUDS BULLERSKYDDSÅTGÄRD
- OMRÅDE FÖR PERMANENT TRYCKBANK
- OMRÅDE FÖR PERMANENT TRYCKBANK, ODLINGSMARK ÅTERSTÄLLS PÅ TRYCKBANK
- OMRÅDE FÖR TILLFÄLLIG TRYCKBANK

BEFINTLIGA GRÄNSER

- BEFINTLIGT VÄGOMRÅDE
- TRAKTGRÄNS
- FASTIGHETSGRÄNS
- GRÄNS FÖR DETALJPLAN
- FÖRESLAGEN GRÄNS FÖR PRIMÄR SKYDDSZON VATTENTÄKT
- FÖRESLAGEN GRÄNS FÖR SEKUNDÄR SKYDDSZON VATTENTÄKT
- ÅGOSLAGSGRÄNS


ÖVRIGA BEFINTLIGHETER

- BEFINTLIGA VÄGBANEKANTER
- BEFINTLIG VÄGMITT
- BEFINTLIG LEDNING I MARK
- BEFINTLIG LEDNING OVAN MARK
- BEF. TRUMMA
- HÄCK
- FASTIGHETSBETECKNING
- STAKET, PLANK
- BYGGNAD
- EL- OCH TELESTOLPE MED STAG
- BELYSNINGSTOLPE
- BARRTRÄD
- LÖVTRÄD
- BUSKE
- KRAFTLEDNINGSTOLPE
- FÖRNNINNE







KOORDINATSYSTEM
SYSTEM I PLAN: SWEREF 99 2145
SYSTEM I HÖJD: RH 2000


100 m

VÄGPLAN	
GRANSKNINGSSTATUS / SYFTE	
HANDLINGSTYP	
GRANSKNINGSHANDLING	
DATUM	2017-11-01
LEVERANS / ÄNDRINGS-PM	
OBJEKT	
SVENSBYNN-VITSAND	
DELOMRÅDE / BANDEL	
DELEN SVENSBYNN-VITSAND	
ANLÄGGNINGSDEN	
VÄG 373	
OBJEKTNUMMER / KM	150329
BESTÄLLARE	TRAFIKVERKET
LEVERANTÖR	ÅF INFRASTRUCTURE
SKAPAD AV	MATTIAS OLOFSSON
GODKÄND AV	MATS NYBERG
UPPDRAGSNUMMER	721244
AVDELNING	222470
RITNINGSTYP	
PLANRITNING	
TEKNIKOMRÅDE / INNEHÅLL	
VÄGUTFORMNING OCH TRAFIK	
BESKRIVNING	
ILLUSTRATIONSKARTA	
KM 93/400 - 93/900	
SKALA	1:1000
FORMAT	A1
FÖRVALTNINGSNUMMER	
RITNINGSDATUM	1 01 T 05 03
BLAD	NÄSTA BLAD
SET	

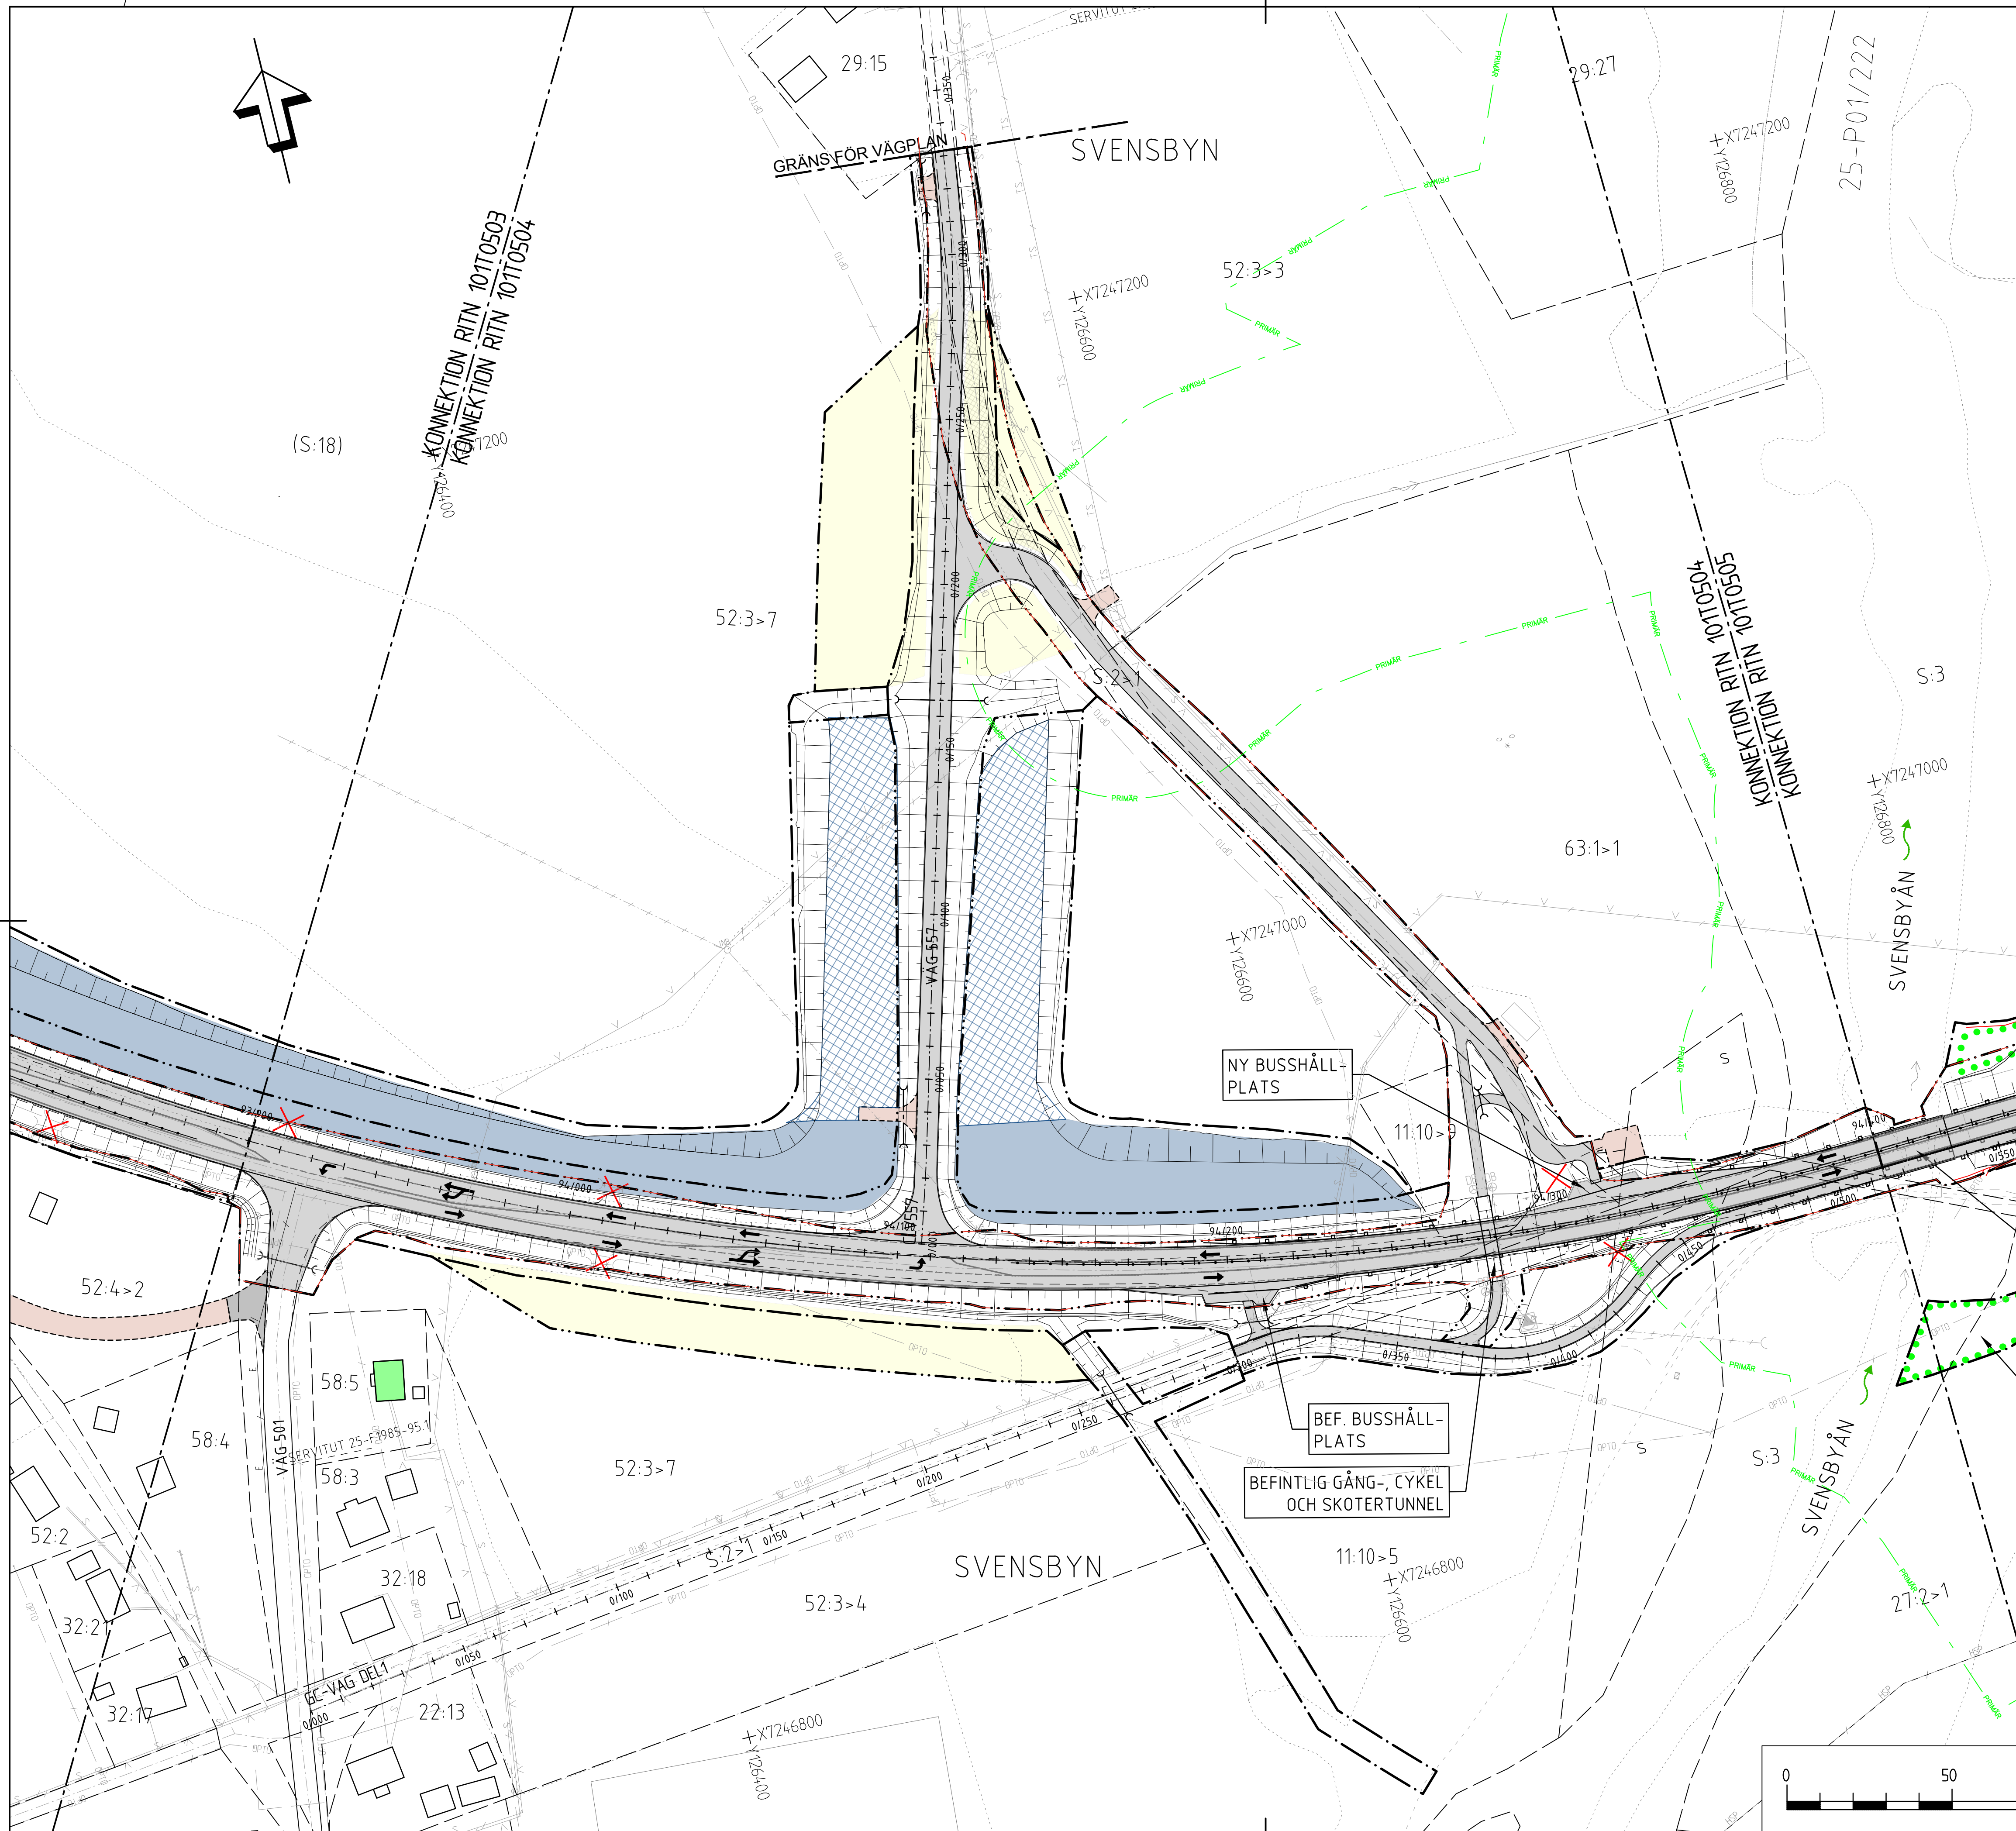

TECKENFÖRKLARING

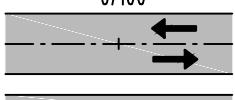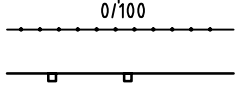    	GRÄNS FÖR VÄGOMRÅDE
	AVGRÄNSNING MELLAN OLIKA TYPER AV MARKANSPRÅK
	VÄGBANEKANTER PÅ BELAGD ALLMÄN VÄG MED LÄNGDMÄTNING OCH KÖRFÄLTSPILAR
	NY GÅNG OCH CYKELVÄG MED LÄNGDMÄTNING
	MITTRÄCKE
	SIDORÄCKE
	VÄGTRUMMA
	BRUNN MED OCH UTAN KUPOLSL
	FÖRESLAGET LÄGE FÖR ENSKILD VÄG MED BUNDET SLITLAGER
	FÖRESLAGET LÄGE FÖR ENSKILD VÄG MED OBUNDET SLITLAGER
	BULLERPLANK
	VILTSTÄNGSEL
	AVGRÄNSNING AV SKYDDSFÖRSTÄCK/ÖVERSIKTHETSMÄTT
	ANSLUTNING SOM STÄNGS
	ANSLUTNING MED FÖRBJUDEN VÄNSTERSVÄG
	ALLMÄN VÄG SOM RIVS
	ERBJUDS BULLERSKYDDSFÖRSTÄCK
	OMRÅDE FÖR PERMANENT TRYCKBANK
	OMRÅDE FÖR PERMANENT TRYCKBANK, ODLINGSMARK ÅTERSTÄLLS PÅ TRYCKBANK
	OMRÅDE FÖR TILLFÄLLIG TRYCKBANK
BEFINTLIGA GRÄNSER	
	BEFINTLIGT VÄGOMRÅDE
	TRAKTGRÄNS
	FASTIGHETSGRÄNS
	GRÄNS FÖR DETALJPLAN
	FÖRESLAGEN GRÄNS FÖR PRIMÄR SKYDDSZON VATTENTÄKT
	FÖRESLAGEN GRÄNS FÖR SEKUNDÄR SKYDDSZON VATTENTÄKT
	ÄGOSLAGSGRÄNS
ÖVRIGA BEFINTLIGHETER	
	BEFINTLIGA VÄGBANEKANTER
	BEFINTLIG VÄGMITT
	BEFINTLIG LEDNING I MARK
	BEFINTLIG LEDNING OVAN MARK
	BEF. TRUMMA
	HÄCK
	FASTIGHETSBEDETNING
	STAKET, PLANK
	BYGGNAD
	EL- OCH TELESTOLPE MED STAG
	BELYSNINGSSTOLPE
	BARRTRÄD
	LÖVTRÄD
	BUSKE
	KRAFTLEDNINGSSOLPE
	FÖRNNINNE

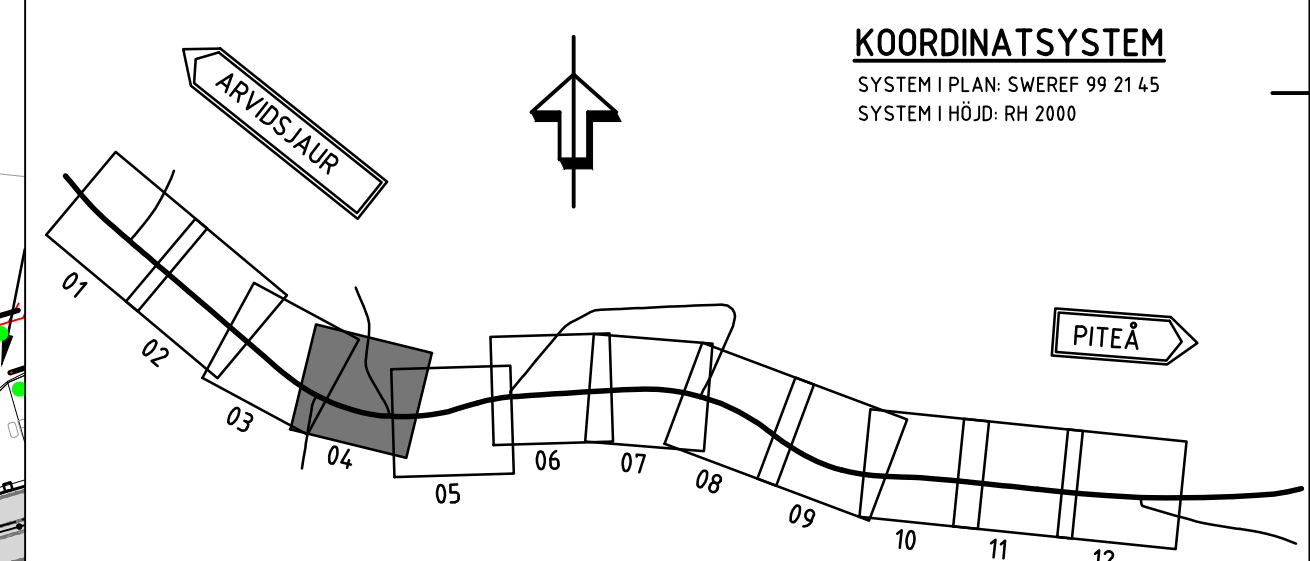

TYPP AV PLAN VÄGPLAN	
GRANSKNINGSSTATUS / SYFTE	
HANDLINGSTYP	
GRANSKNINGSHANDLING	
DATUM 2017-11-01	LEVERANS / ÄNDRINGS-PM
OBJEKT SVENSBYN-VITSAND	
DELOMRÅDE / BÄNDEL	
DELEN SVENSBYN-VITSAND	
ANLÄGGNINGSGEL	
VAG 373	
OBJEKTNUMMER / KM 150329	KONSTRUKTIONNUMMER
BESTÄLLARE  TRAFIKVERKET	LEVERANTÖR  ÅF INFRASTRUCTURE
SKAPAD AV MATTIAS OLOFSSON	UPPDRAGSNUMMER 721244
GRANSKAD AV MATS NYBERG	ÅRSDAGNING 222470
RITNINGSTYP	
PLANRITNING	
TEKNIKMÖRÅDE / INNEHÅLL	
VÄGUTFORMNING OCH TRAFIK	
BESKRIVNING	
ILLUSTRATIONSKARTA	
KM 93/900 - 94/400	
SKALA 1:1000	FORMAT A1
FÖRVALTNINGSNUMMER	
RITNINGSNUMMER 1 01 T 05 04	BLAD NÄSTA BLAD BET

