
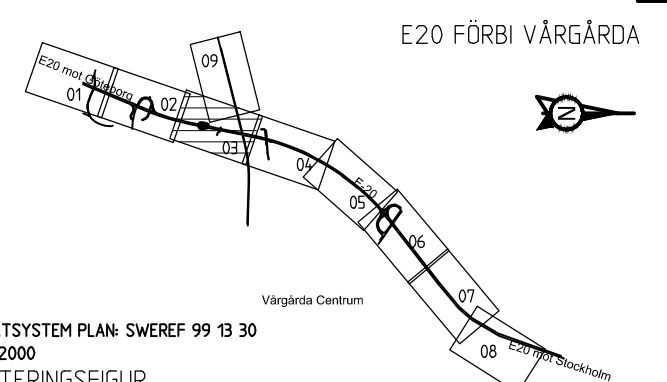


KOORDINATSYSTEM

PLAN: SWREF 99 13 30
HÖJD: RH 2000

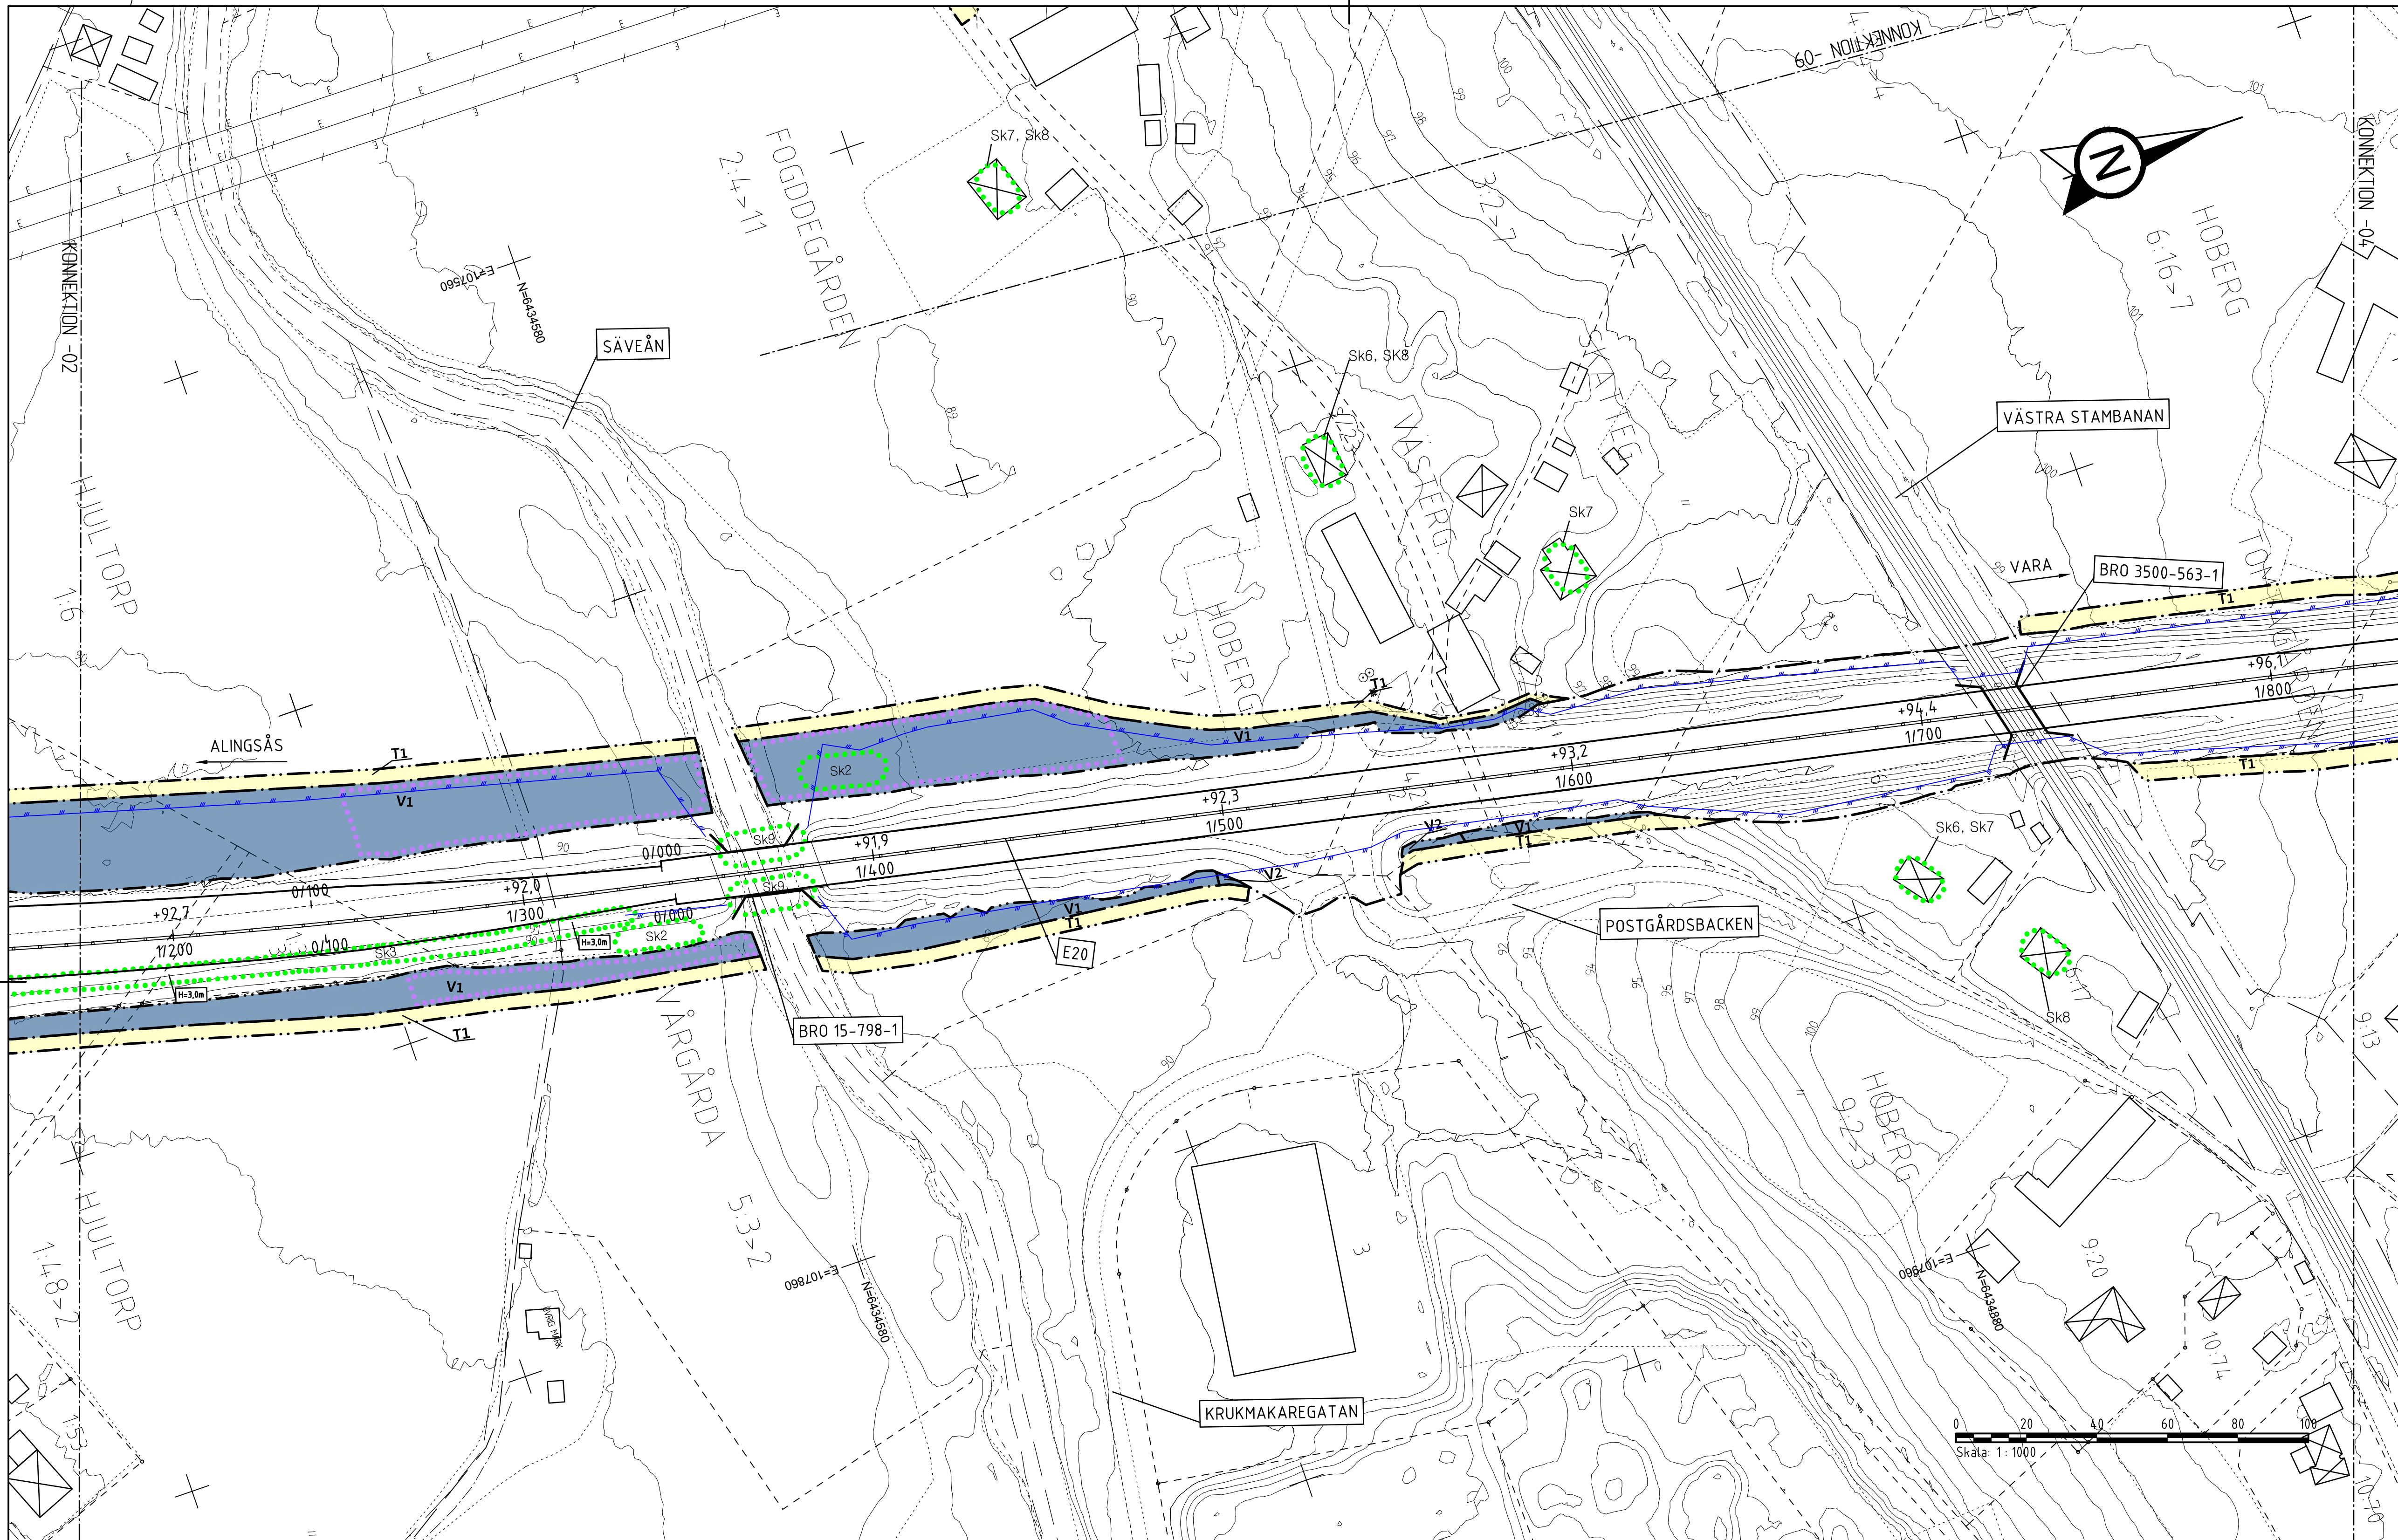

KOORDINATSYSTEM PLAN SWREF 99 13 30
HÖJD RH2000
ORIENTERINGSFIGUR

TYP AV PLAN
VÄGPLAN
GRANSKNINGSSTATUS / SYFTE
PRELIMINÄR
HANDLINGSTYP
GRANSKNINGSHANDLING

DATUM
2017-11-21
LEVERANS / ÄNDRINGS-PM

OBJEKT
E20 FÖRBI VÅRGÅRDA

DELOMRÅDE / BANDEL
E20 FÖRBI VÅRGÅRDA

ANLÄGGNINGSDIAGRAM
GEMENSAMT
OBJEKTNUMMER / KM
150305
KONSTRUKTIONNUMMER
BESTÄLLARE
LEVERANTÖR

SKAPAD AV
RASHID KHERFAN
UPPRAGSNUMMER
719667

GODKÄND AV
LENNART KEMI
AVDELNING

RITNINGSTYP
PLANKARTA
TEKNIKOMRÅDE / INNEHÅLL
T VÄGUTFORMNING OCH TRAFIK

BESKRIVNING
VÄG E20
KM 1/150 - 1/820

SKALA
1:1000
FORMAT
A1
FÖRVALTNINGSNUMMER
BLAD
03
NÄSTA BLAD
BET

TECKENFÖRKLARING

- MARKANSPRÅK**
- GRÄNS FÖR VÄGOMRÅDE/GRÄNS VÄGPLAN
 - GRÄNS MELLAN OLIKA TYPER AV MARKANSPRÅK
 - INDRAGNING AV VÄG ELLER VÄGOMRÅDE FRÅN ALLMÄNT UNDERHÅLL
 - V1** NYTT VÄGOMRÅDE MED VÄGRÄTT
 - V2** NYTT VÄGOMRÅDE INOM DETALJPLAN DÄR KOMMUN ÄR HUVUDMAN FÖR ALLMÄNNA PLATSER
 - Vi** NYTT VÄGOMRÅDE MED INSKRÄNKT VÄGRÄTT, NY DAGVATTENLEDNING
 - J** NY JÄRNVÄGSMARK MED ÄGANDERÄTT
 - T1** TILLFÄLLIG NYTTJÄNDERÄTT FÖR ARBETSVÄGAR, MARKARBETEN OCH MASSUPPLAG AVSER 24 MÅNADER FRÅN BYGGSTART.
 - T2** TILLFÄLLIG NYTTJÄNDERÄTT FÖR ETABLERING AVSER 24 MÅNADER FRÅN BYGGSTART.
 - T3** TILLFÄLLIG NYTTJÄNDERÄTT FÖR TRAFIKLEDNING AVSER 24 MÅNADER FRÅN BYGGSTART.
 - T4** TILLFÄLLIG NYTTJÄNDERÄTT FÖR LEDNINGSLÄGGNING AVSER 24 MÅNADER FRÅN BYGGSTART.

SKYDDÅTGÅRDER OCH FÖRSIKTIGHETSÅTGÅRD

- SK** OMRÅDE MED SKYDDÅTGÅRDER OCH FÖRSIKTIGHETSÅTGÅRD
- SK1** MINDRE FAUNAPASSAGE UNDER E20
- SK2** OLJEFÄLLA
- SK3** BULLERSKYDDSSKÄRM UTFORMAD MED BRANDKLASSAT MATERIAL HÖJD ÖVER E20 ENLIGT PLANKARTA
- SK4** BULLERSKYDDSVALL
- SK5** TÄTA DIKEN ANDRONAS LÄNGS E20 PÅ HELA STRÄCKAN
- SK6** ERBJUDANDE OM BULLERSKYDDANDE FASADÅTGÅRD
- SK7** ERBJUDANDE OM BULLERSKYDDAD UTEPLATS
- SK8** ERBJUDANDE OM BULLERSKYDDAD BALKONG
- SK9** LJUSSKYDD

VERKSAMHETER SOM UNDANTAS FRÅN FÖRBUD ENLIGT MILJÖBALKEN
SKYLDIGHETEN ATT GÖRA ANMÄLAN FÖR SAMRÅD ENLIGT 126 MB GÄLLER INTE FÖR DE VERKSAMHETER OCH ÅTGÄRDER SOM BEHOVS FÖR ATT BYGGA VÄGEN OCH SOM FASTSTÄLLS OCH INGÅR I VÄGOMRÅDE FÖR ALLMAN VÄG ELLER OMRÅDE FÖR TILLFÄLLIG NYTTJÄNDERÄTT.

NYTT VÄGOMRÅDE INOM BIOTOPSKYDD
FÖRBUDEN SOM AVSER VERKSAMHET ELLER ÅTGÄRD INOM BIOTOPSKYDDSDOMRÅDE (7:11 2 ST. MB) GÄLLER INTE BYGGANDE AV ALLMAN VÄG/JÄRNVÄG.

NYTT VÄGOMRÅDE INOM STRANDSKYDD
FÖRBUDEN MOT ÅTGÄRD INOM STRANDSKYDDSDOMRÅDE (7:15 MB) GÄLLER INTE BYGGANDE AV ALLMAN VÄG.

ÖVRIGA BETECKNINGAR

- NY VÄGKANT
- TRAKTGRÄNS/KVARTERSGRÄNS
- FASTIGHETSGRÄNS
- ÅSTEBO
- TRAKTNAMN
- FASTIGHETSBECKNING
- BYGGNADER (IBOstad, ÖVRIG BYGGNAD)

- BRÖ ÖVER E20
- BRÖ UNDER E20/VÄSTRA STAMBANAN
- LÄNGDMÄTNING/NIVÅ PÅ VÄG ±0.1 m
- MITTVÄGRÄCKE
- FAUNASTÄNGSEL