
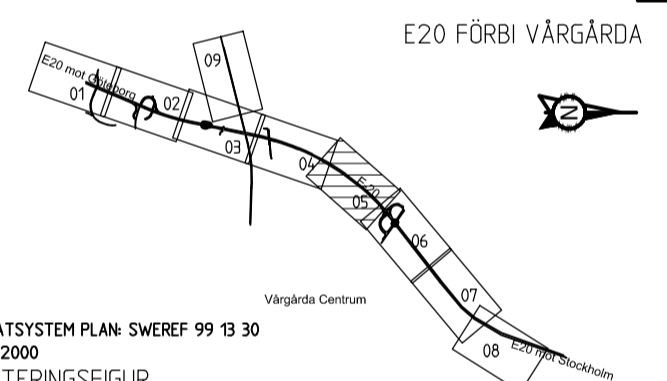


KOORDINATSYSTEM

PLAN: SWEREF 99 13 30  
HÖJD: RH 2000

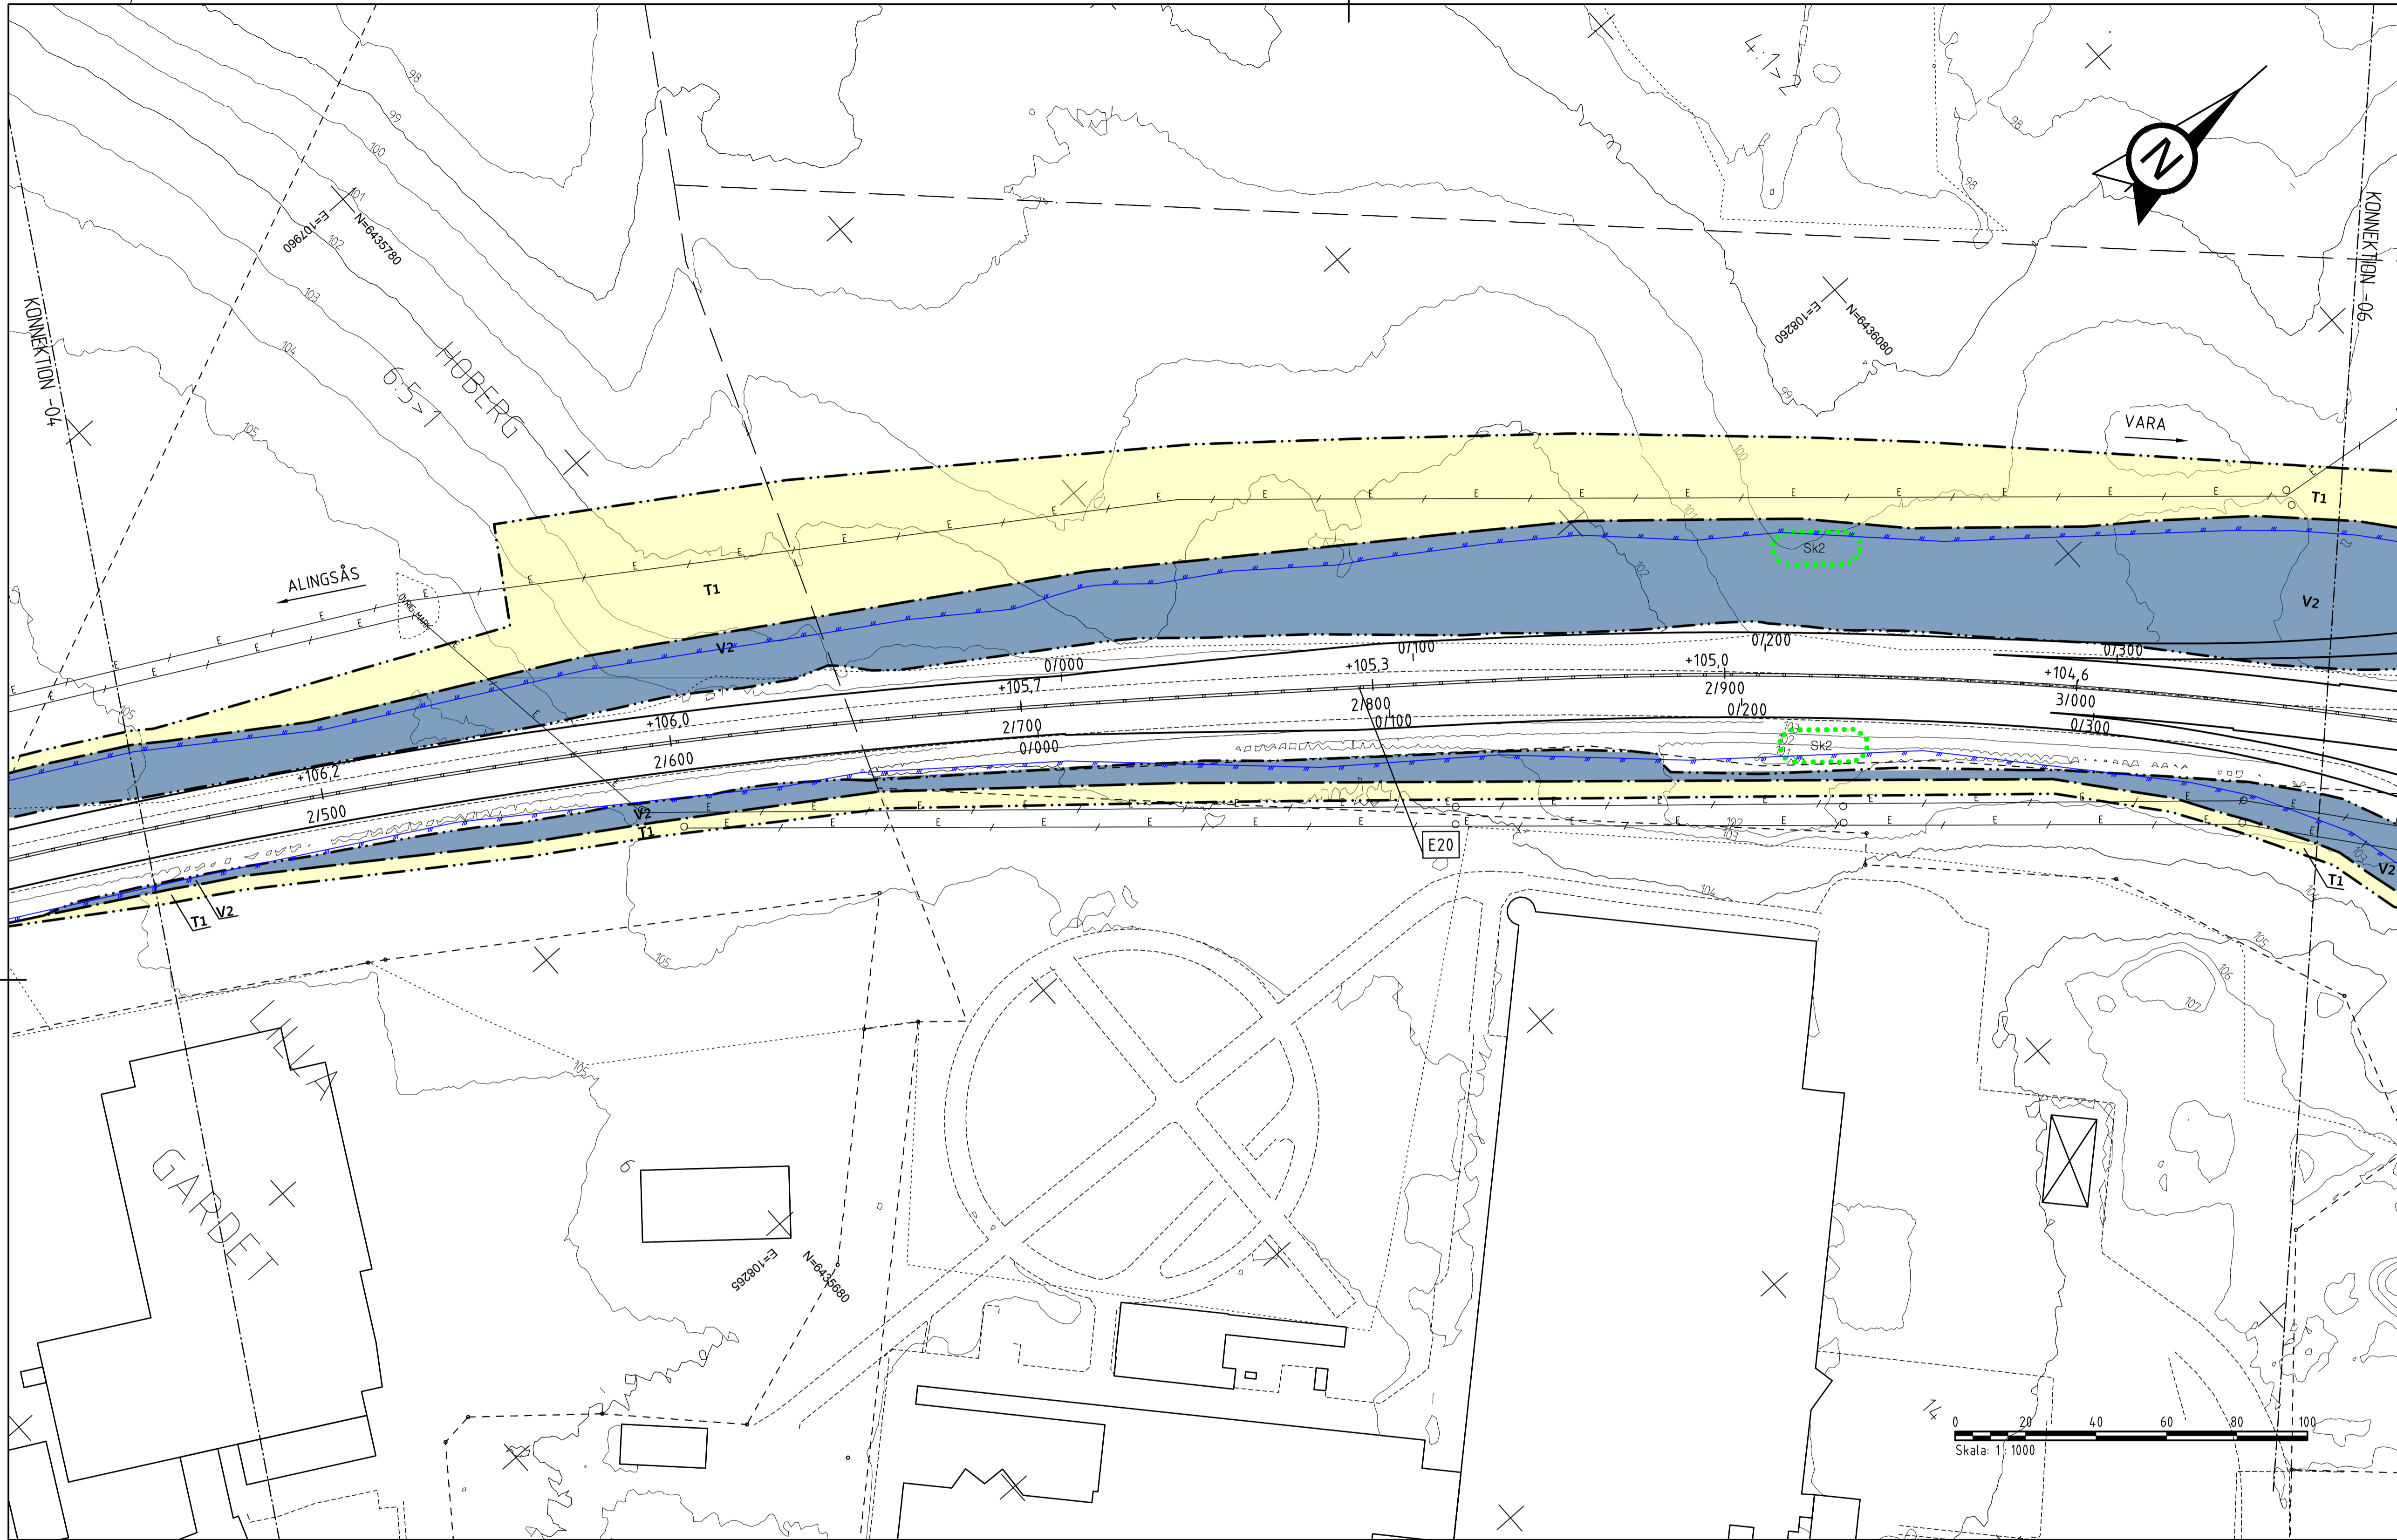

KOORDINATSYSTEM PLAN: SWEREF 99 13 30  
HÖJD: RH2000  
ORIENTERINGSGRÄNS

TYP AV PLAN		<b>VÄGPLAN</b>	
GRANSKNINGSSTATUS / SYFTE		<b>PRELIMINÄR</b>	
HANDLINGSTYP		<b>GRANSKNINGSHANDLING</b>	
DATUM	2017-11-21	LEVERANS / ÄNDRINGS-PM	
OBJEKT	<b>E20 FÖRBI VARGÅRDA</b>		

DELOMRÅDE / BANDEL		<b>E20 FÖRBI VARGÅRDA</b>	
ANLÄGGNINGSDIAGRAM		GEMENSAMT	
OBJEKTNUMMER / KM	150305	KONSTRUKTIONNUMMER	
BESTÄLLARE	TRAFIKVERKET	LEVERANTÖR	ÅF INFRASTRUCTURE
SKAPAD AV	RASHID KHERFAN	UPPRAGSNUMMER	719667
GODKÄND AV	LENNART KEMI	ÄNDRINGS-PM	
RITNINGSTYP		PLANKARTA	
TEKNIKOMRÅDE / INNEHÅLL		T VÄGUTFORMNING OCH TRAFIK	
BESKRIVNING		VÄG E20 KM 2/450 - 3/080	
SKALA	1:1000	FORMAT	A1
RITNINGNUMMER	1 00 T 02 05	FÖRVALTNINGSNUMMER	
BLAD	05	NÄSTA BLAD	BET

TECKENFÖRKLARING

MARKANSPRÅK	
	GRÄNS FÖR VÄGOMRÅDE/GRÄNS VÄGPLAN
	GRÄNS MELLAN OLIKA TYPER AV MARKANSPRÅK
	INDRAGNING AV VÄG ELLER VÄGOMRÅDE FRÅN ALLMÄNT UNDERHÅLL
	NYTT VÄGOMRÅDE MED VÄGRÄTT
	NYTT VÄGOMRÅDE INOM DETALJPLAN DÄR KOMMUN ÄR HUVUDMAN FÖR ALLMÄNNA PLATSER
	NYTT VÄGOMRÅDE MED INSKRÄNKT VÄGRÄTT, NY DAGVATTENLEDNING
	NY JÄRNVÄGSMARK MED ÄGANDERÄTT
	TILLFÄLLIG NYTTJÄNDERÄTT FÖR ARBETSVÄGAR, MARKARBETEN OCH MASSUPPLAG AVSER 24 MÅNADER FRÅN BYGGSTART.
	TILLFÄLLIG NYTTJÄNDERÄTT FÖR ETABLERING AVSER 24 MÅNADER FRÅN BYGGSTART.
	TILLFÄLLIG NYTTJÄNDERÄTT FÖR TRAFIKLEDNING AVSER 24 MÅNADER FRÅN BYGGSTART.
	TILLFÄLLIG NYTTJÄNDERÄTT FÖR LEDNINGSLÄGGNING AVSER 24 MÅNADER FRÅN BYGGSTART.

SKYDDSATGÄRDER OCH FÖRSIKTIGHETSMÅTT

	OMRÅDE MED SKYDDSATGÄRDER OCH FÖRSIKTIGHETSMÅTT
	MINDRE FAUNAPASSAGE UNDER E20
	OLJEFÄLLA
	BULLERSKYDDSSKÄRM UTFORMAD MED BRANDKLASSAT MATERIAL HÖJD ÖVER E20 ENLIGT PLANKARTA
	BULLERSKYDDSVALL
	TÄTA DIKEN ANDRONAS LÄNGS E20 PÅ HELA STRÄCKAN
	ERBJUDANDE OM BULLERSKYDDANDE FASADÅTGÅRD
	ERBJUDANDE OM BULLERSKYDDAD UTEPLATS
	ERBJUDANDE OM BULLERSKYDDAD BALKONG
	LJUSSKYDD

VERKSAMHETER SOM UNDANTAS FRÅN FÖRBUD ENLIGT MILJÖBALKEN  
SKYLDIGHETEN ATT GÖRA ANMÄLAN FÖR SAMRÅD ENLIGT 126 MB GÄLLER INTE FÖR DE VERKSAMHETER OCH ÅTGÄRDER SOM BEHOVS FÖR ATT BYGGA VÄGEN OCH SOM FASTSTÄLLS OCH INGÅR I VÄGOMRÅDE FÖR ALLMAN VÄG ELLER OMRÅDE FÖR TILLFÄLLIG NYTTJÄNDERÄTT.

	NYTT VÄGOMRÅDE INOM BIOTOPSKYDD
FÖRBUDEN SOM AVSER VERKSAMHET ELLER ÅTGÄRD INOM BIOTOPSKYDDOMRÅDE (7:11 2 ST. MB) GÄLLER INTE BYGGANDE AV ALLMAN VÄG/JÄRNVÄG.	
	NYTT VÄGOMRÅDE INOM STRANDSKYDD
FÖRBUDEN MOT ÅTGÄRD INOM STRANDSKYDDOMRÅDE (7:15 MB) GÄLLER INTE BYGGANDE AV ALLMAN VÄG.	
ÖVRIGA BETECKNINGAR	
	NY VÄGKANT
	TRAKTGRÄNS/KVARTERSGRÄNS
	FASTIGHETSGRÄNS
	ÅSTEBO
	5:302
	TRAKTNAMN
	FASTIGHETSBECKNING
	BYGGNADER (IBOJAD, ÖVRIG BYGGNAD)

	BRO ÖVER E20
	BRO UNDER E20/VÄSTRA STAMBANAN
	LÄNGDMÄTNING/NIVÅ PÅ VÄG +0.1 m
	MITTVÄGRÄCKE
	FAUNASTÄNGSEL

REF: M000000002  
M000000003  
M000000004  
PLD: 2017-11-27 09:37 W:\719667 - E20 FÖRBI VARGÅRDA - 45280 - V2 - RITNINGAR\TYT\RTIDEP\10010205DWG HVA KROVSKA - LDNA