



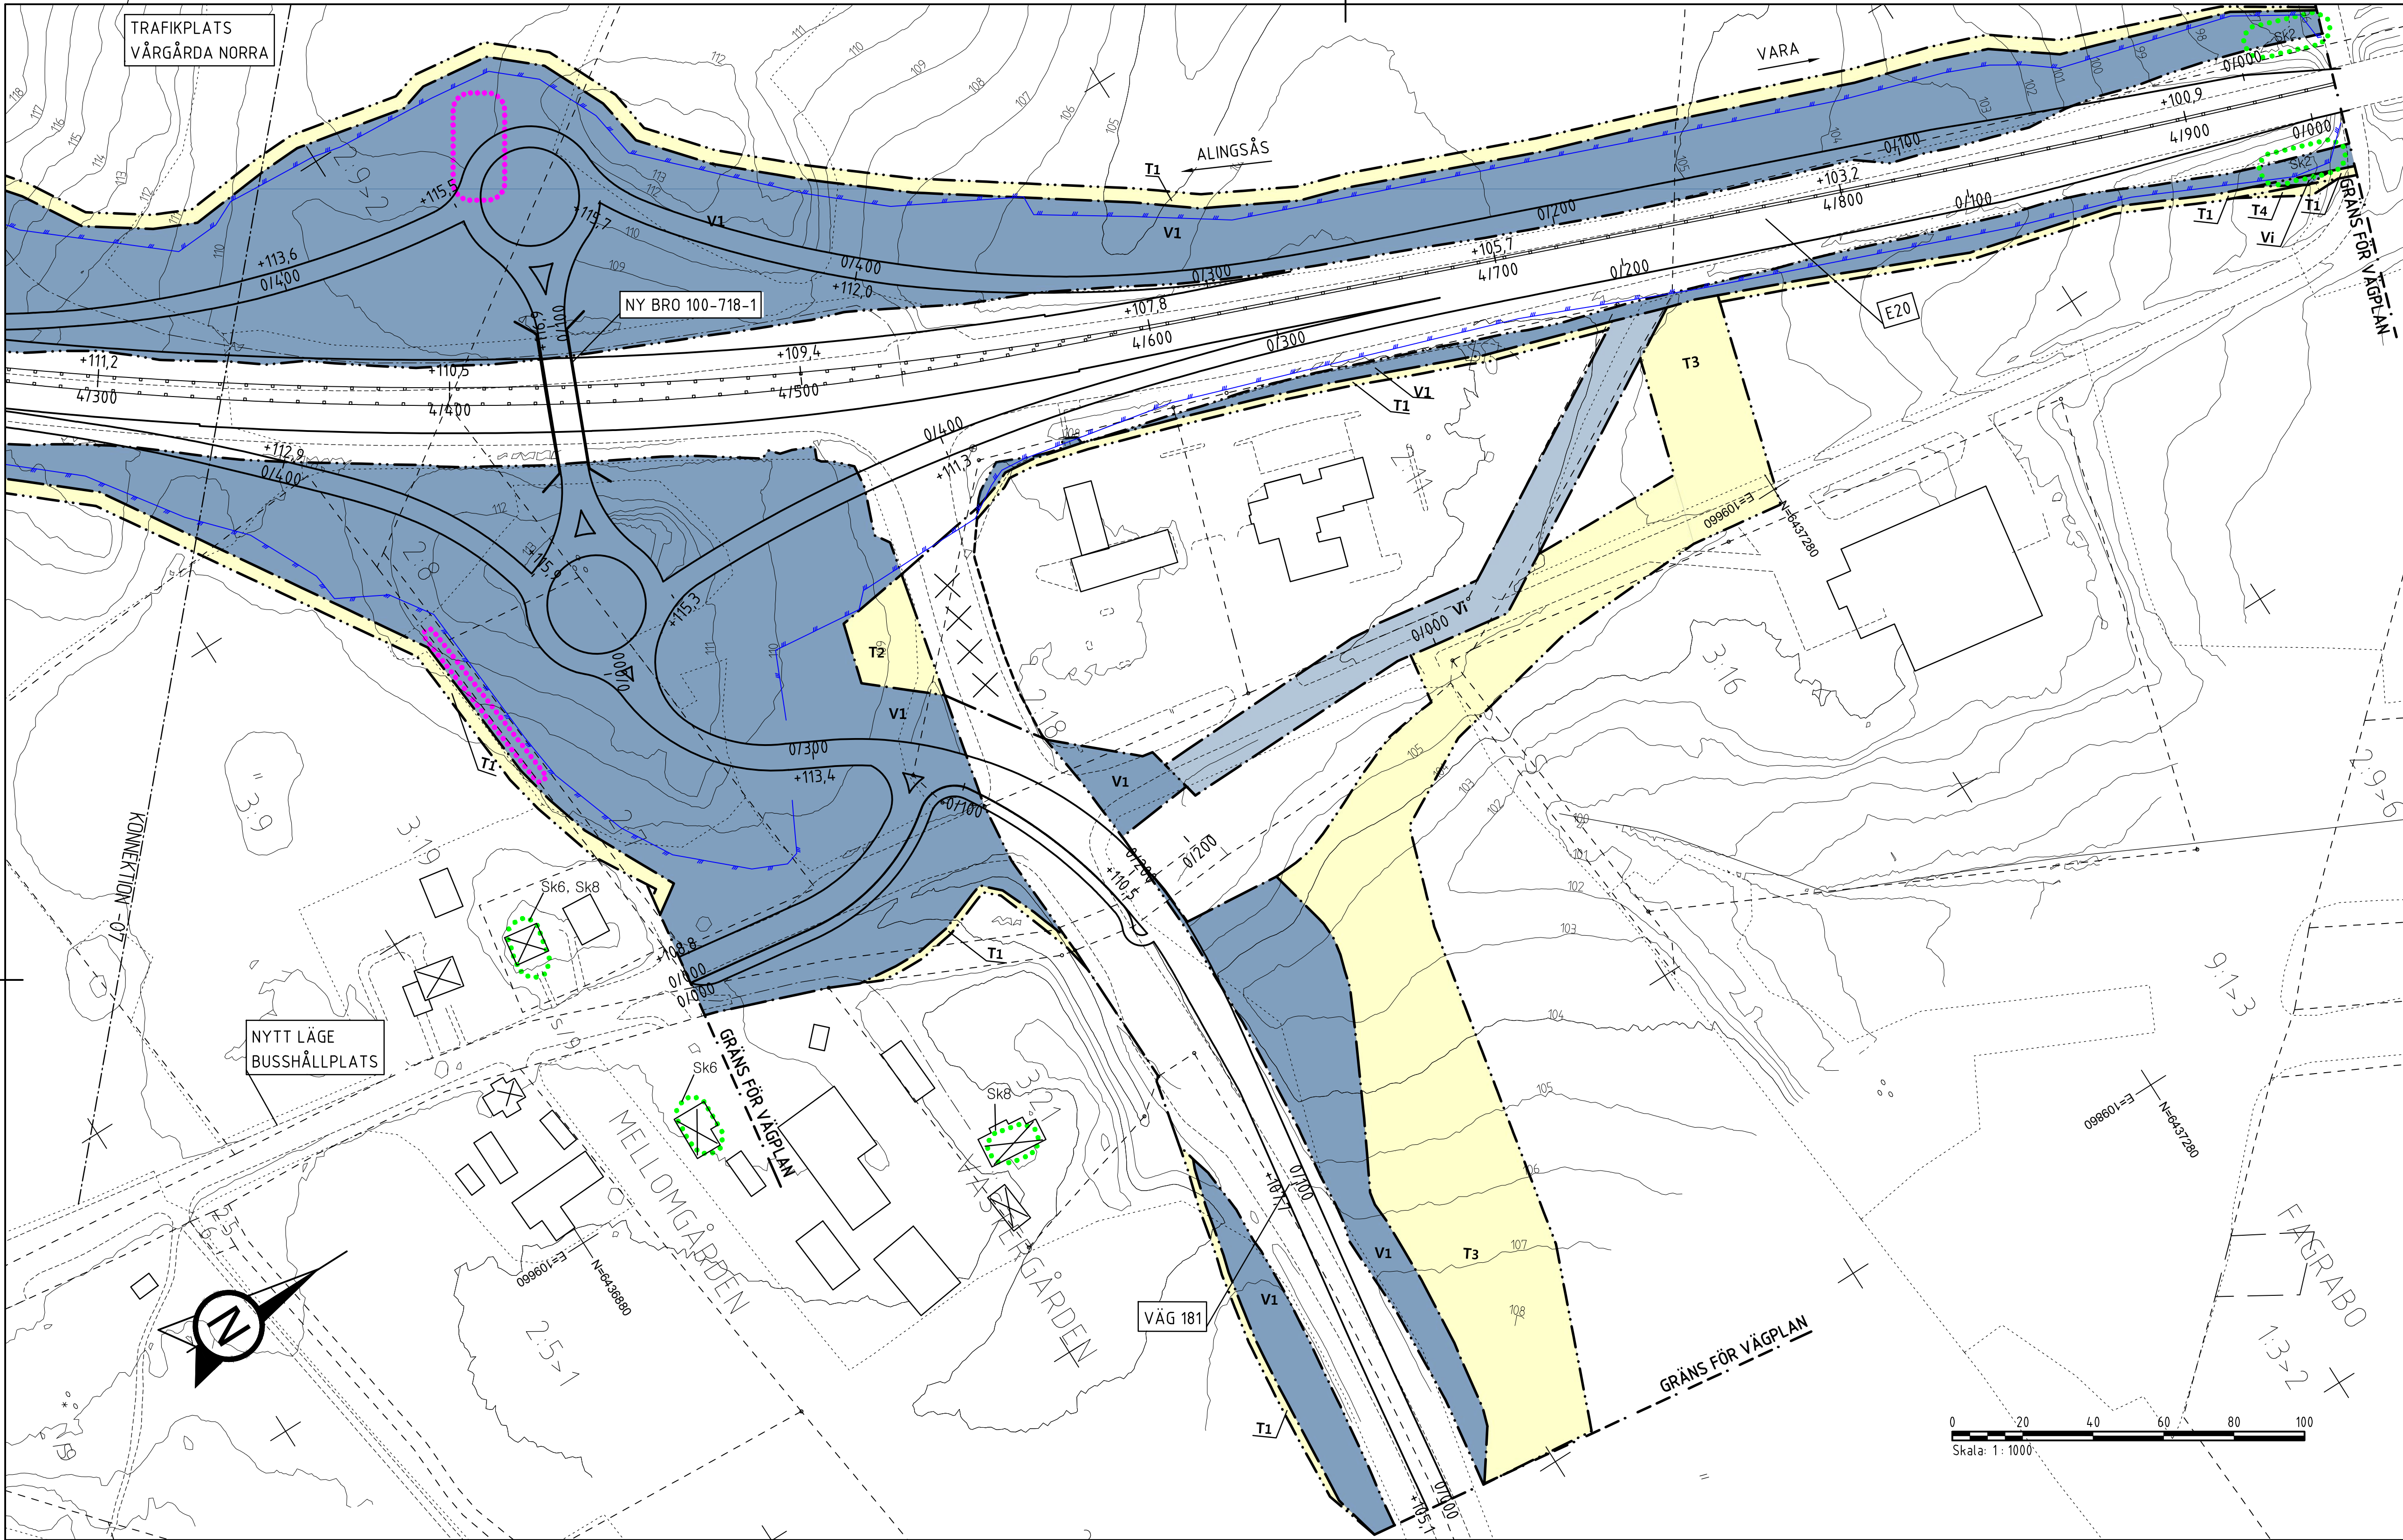

KOORDINATSYSTEM

PLAN: SWEREF 99 13 30
HÖJD: RH 2000

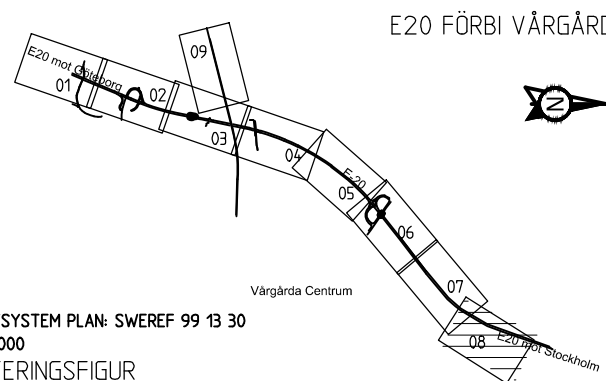

KOORDINATSYSTEM PLAN: SWEREF 99 13 30
HÖJD: RH2000
ORIENTERINGSGRÄNS

TYP AV PLAN		VÄGPLAN	
GRANSKNINGSSTATUS / SYFTE		PRELIMINÄR	
HANDLINGSTYP		GRANSKNINGSHANDLING	
DATUM	2017-11-21	LEVERANS / ÄNDRINGS-PM	
OBJEKT	E20 FÖRBI VÄRGÅRDA		

DELOMRÅDE / BANDEL		E20 FÖRBI VÄRGÅRDA	
ANLÄGGNINGSGEDEL		GEMENSAMT	
OBJEKTNUMMER / KM	150305	KONSTRUKTIONNUMMER	
BESTÄLLARE	TRAFIKVERKET	LEVERANTÖR	ÅF INFRASTRUCTURE
SKAPAD AV	RASHID KHERFAN	UPPRAGSNUMMER	719667
GODKÄND AV	LENNART KEMI	ÄNDRING	
RITNINGSTYP			
PLANKARTA			
TEKNISKTOMÅTE / INNEHÅLL			
T VÄGUTFORMNING OCH TRAFIK			
BESKRIVNING			
VÄG E20			
KM 4/300 - 4/940			
SKALA	1:1000	FORMAT	A1
RITNINGNUMMER	1 00 T 02 08	FÖRVALTNINGSNUMMER	
BLAD	08	NÄSTA BLAD	BET

TECKENFÖRKLARING

MARKANSPRÅK

	GRÄNS FÖR VÄGOMRÅDE/GRÄNS VÄGPLAN
	GRÄNS MELLAN OLIKA TYPER AV MARKANSPRÅK
	INDRAGNING AV VÄG ELLER VÄGOMRÅDE FRÅN ALLMÄNT UNDERHÅLL
	NYTT VÄGOMRÅDE MED VÄGRÄTT
	NYTT VÄGOMRÅDE INOM DETALJPLAN DÄR KOMMUN ÄR HUVUDMAN FÖR ALLMÄNNA PLATSER
	NYTT VÄGOMRÅDE MED INSKRÄNKT VÄGRÄTT, NY DAGVATTENLEDNING
	NY JÄRNVÄGSMARK MED ÄGANDERÄTT
	TILLFÄLLIG NYTTJÄNDERÄTT FÖR ARBETSVÄGAR, MARKARBETEN OCH MASSUPPLAG AVSEER 24 MÅNADER FRÅN BYGGSTART.
	TILLFÄLLIG NYTTJÄNDERÄTT FÖR ETABLERING, AVSEER 24 MÅNADER FRÅN BYGGSTART.
	TILLFÄLLIG NYTTJÄNDERÄTT FÖR TRAFIKOMLEDNING, AVSEER 24 MÅNADER FRÅN BYGGSTART.
	TILLFÄLLIG NYTTJÄNDERÄTT FÖR LEDNINGSMÄLLNING, AVSEER 24 MÅNADER FRÅN BYGGSTART.

SKYDDSGÄRDAR OCH FÖRSIKTIGHETSMÅTT

	OMRÅDE MED SKYDDSGÄRDAR OCH FÖRSIKTIGHETSMÅTT
	MINNRE FAUNAPASSAGE UNDER E20
	OLJEFÄLLA
	BULLERSKYDDSKÄRM UTFORMAD MED BRANDKLASSAT MATERIAL
	BULLERSKYDDSVALL
	TÄTA DIKEN ANDRONAS LÄNGS E20 PÅ HELA STRÄCKAN
	ERBJUDANDE OM BULLERSKYDDANDE FASADÅTGÅRD
	ERBJUDANDE OM BULLERSKYDDAD UTEPLATS
	ERBJUDANDE OM BULLERSKYDDAD BALKONG
	LJUSSKYDD

VERKSAMHETER SOM UNDANTAS FRÅN FÖRBUD ENLIGT MILJÖBALKEN

SKYDDIGHETEN ATT GÖRA ANMÄLAN FÖR SAMRÅD ENLIGT 126 MB. GÄLLER INTE FÖR DE VERKSAMHETER OCH ÅTGÄRDER SOM BEHOVS FÖR ATT BYGGA VÄGEN OCH SOM FASTSTÄLLS OCH INGÅR I VÄGOMRÅDE FÖR ALLMÄN VÄG ELLER OMRÅDE FÖR TILLFÄLLIG NYTTJÄNDERÄTT.



NYTT VÄGOMRÅDE INOM BIOTOPSKYDD

FÖRBUDEN SOM AVSEER VERKSAMHETER ELLER ÅTGÄRD INOM BIOTOPSKYDDSDOMRÅDE (7:11 2 ST. MB) GÄLLER INTE BYGGANDE AV ALLMÄN VÄG/JÄRNVÄG.



NYTT VÄGOMRÅDE INOM STRANDSKYDD


FÖRBUDEN MOT ÅTGÄRD INOM STRANDSKYDDSDOMRÅDE (7:15 MB) GÄLLER INTE BYGGANDE AV ALLMÄN VÄG.

ÖVRIGA BETECKNINGAR


	NY VÄGKANT
	TRAKTGRÄNS/KVARTERSGRÄNS
	FASTIGHETSGRÄNS
	ÅSTEBÖ
	5:302
	BYGGNADER (BOSTAD, ÖVRIG BYGGNAD)



BRO ÖVER E20

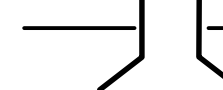

BRO UNDER E20/VÄSTRA STAMBANAN

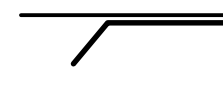

LÄNGDMÄTNING/NIVÅ PÅ VÄG ±0.1 m



MITTVÄGRÄCKE



FAUNASTÄNGSEL