
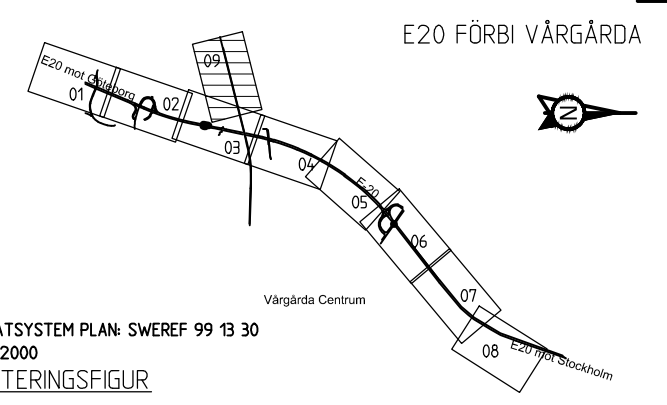


KOORDINATSYSTEM

PLAN: SWEREF 99 13 30  
HÖJD: RH 2000

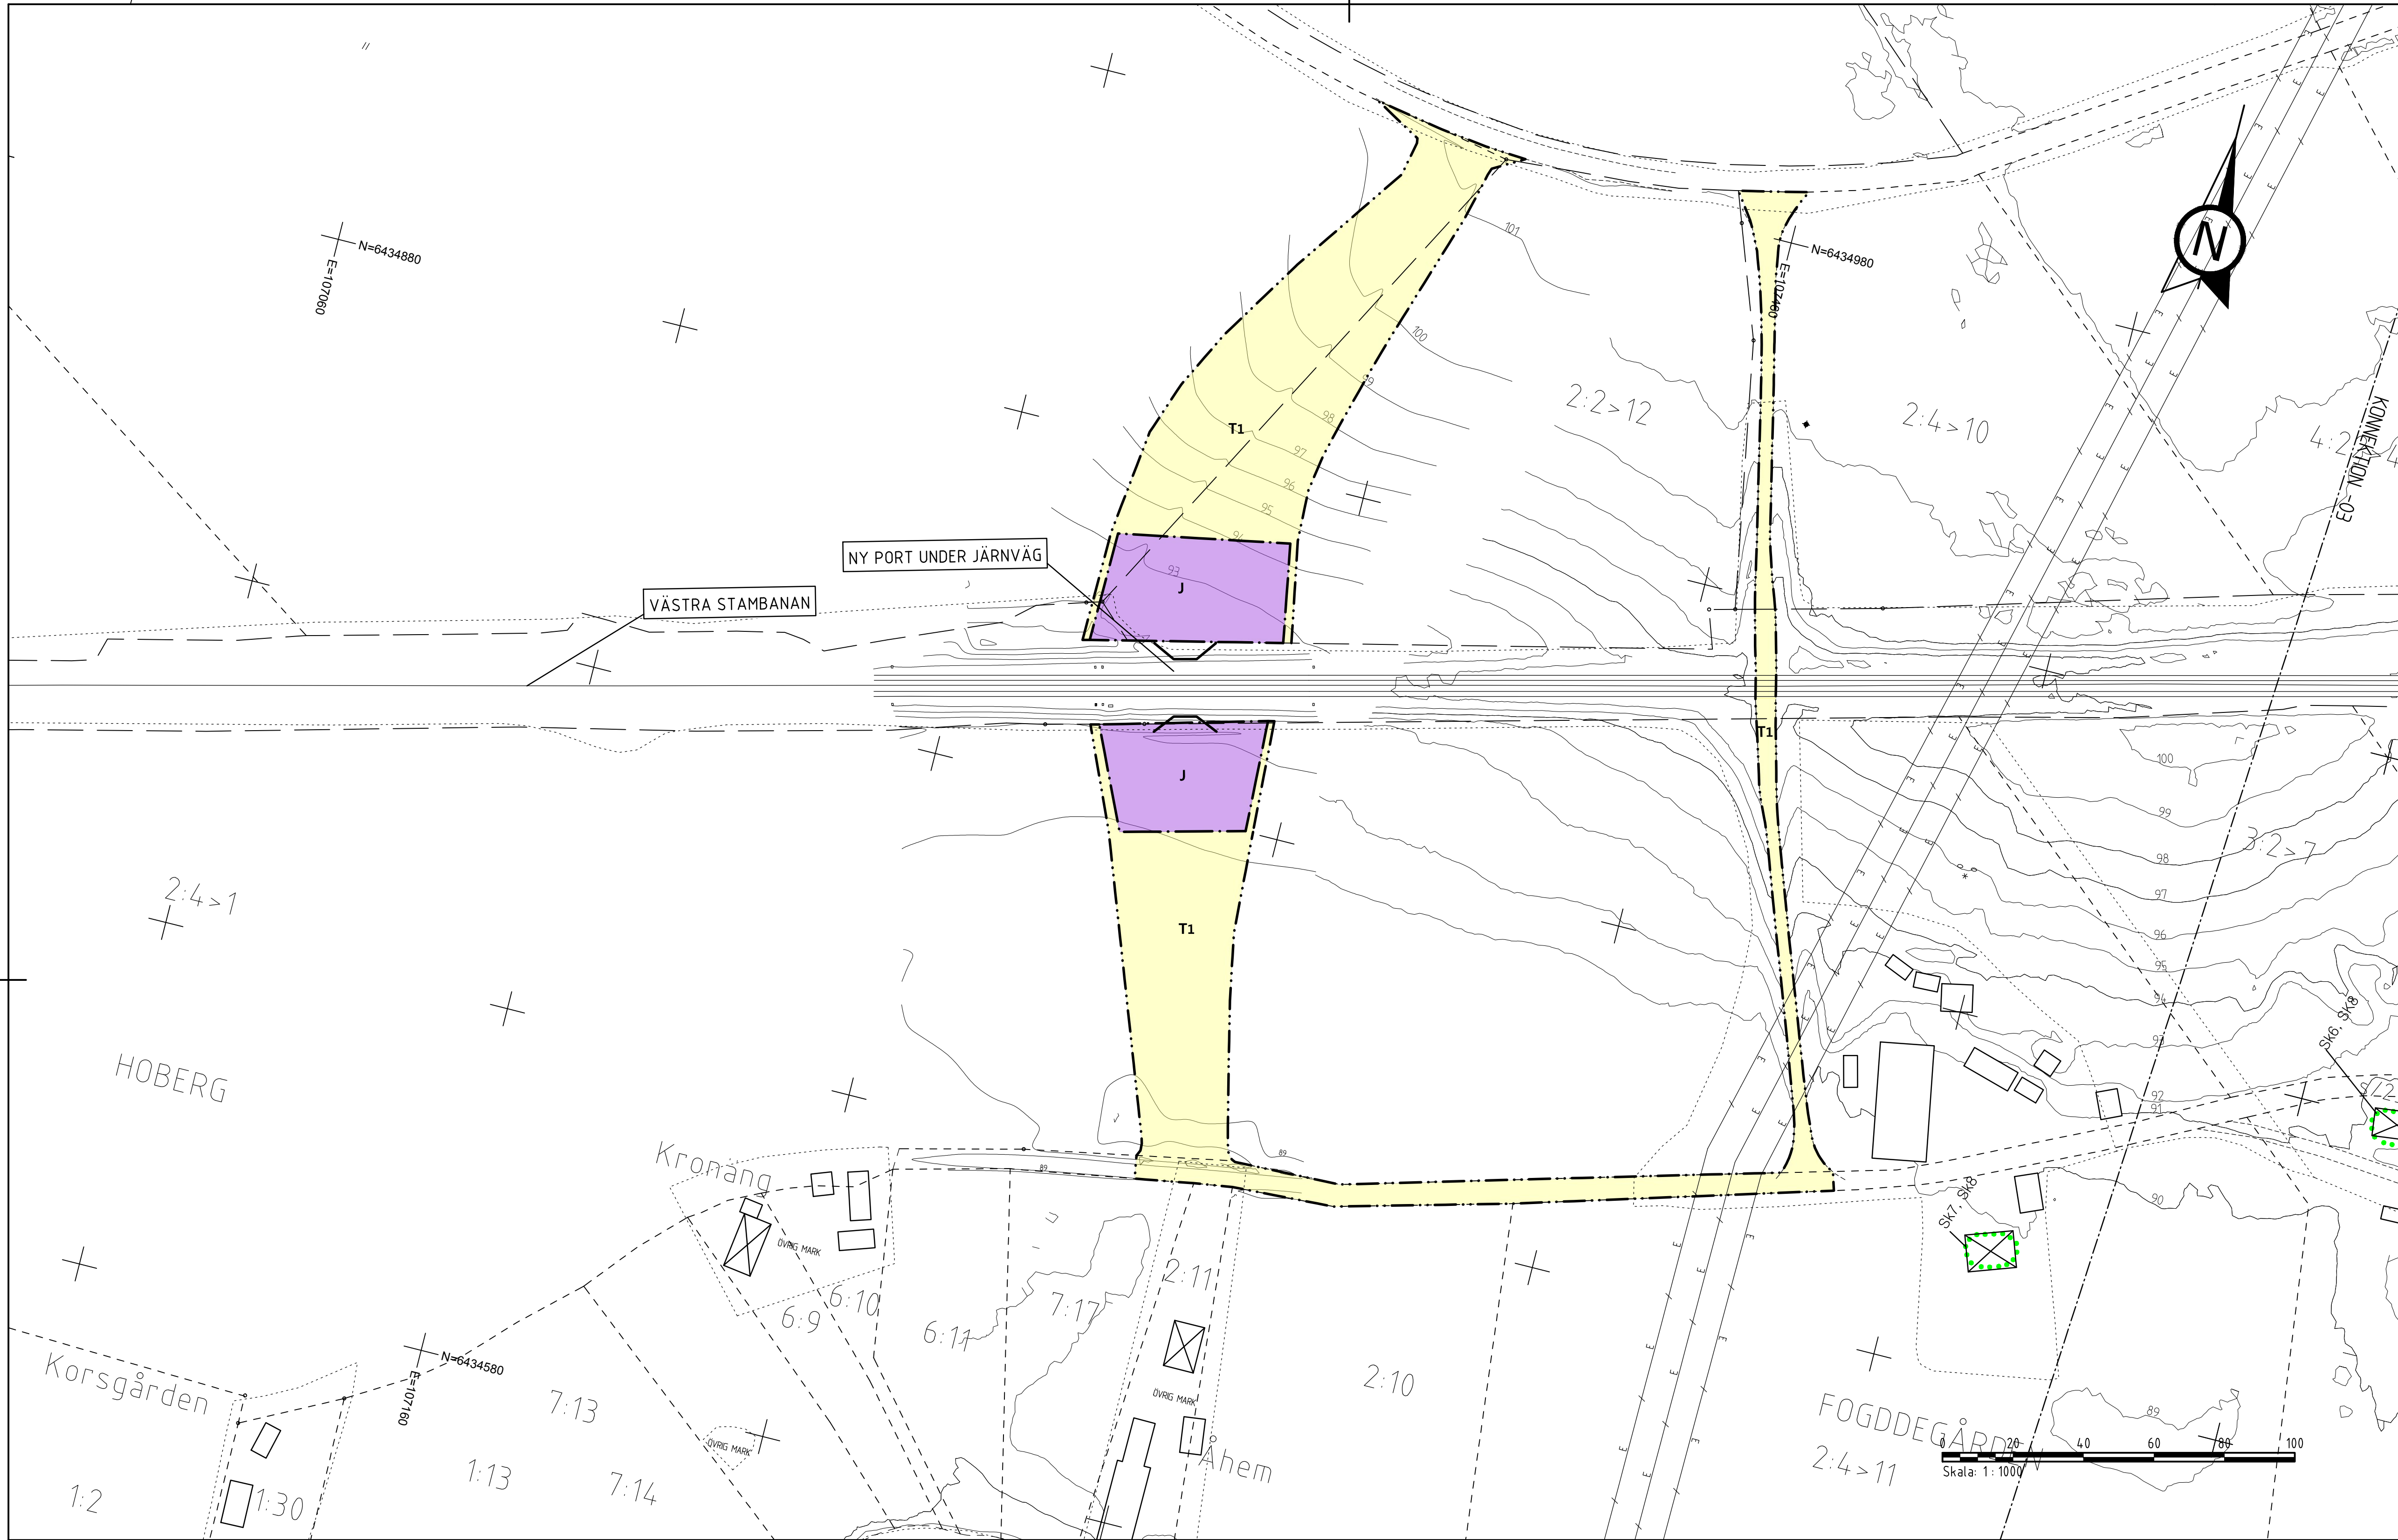

KOORDINATSYSTEM PLAN: SWEREF 99 13 30  
HÖJD: RH2000  
ORIENTERINGSFIGUR

TYP AV PLAN: **VÄGPLAN**

GRANSKNINGSSTATUS / SYFTE: **PRELIMINÄR**

HANDLINGSTYP: **GRANSKNINGSHANDLING**

DATUM: 2017-11-21 LEVERANS / ÄNDRINGS-PM

OBJEKT: **E20 FÖRBI VÄRGÅRDA**

DELOMRÅDE / BANDEL: **E20 FÖRBI VÄRGÅRDA**

ANLÄGGNINGSDIAGRAM: **GEMENSAMT**

OBJEKTNUMMER / KM: 150305 KONSTRUKTIONNUMMER

BESTÄLLARE: **TRAFIKVERKET** LEVERANTÖR: **ÅF INFRASTRUCTURE**

SKAPAD AV: **RASHID KHERFAN** UPPDRAGSNUMMER: **719667**

GODKÄND AV: **LENNART KEMI** AVDELNING

RITNINGSTYP: **PLANKARTA**

TEKNIKOMRÅDE / INNEHÅLL: **T VÄGUTFORMNING OCH TRAFIK**

BESKRIVNING: **JÄRNVÄGSUNDERFART**

SKALA: 1:1000 FORMAT: **A1** FÖRVALTNINGSNUMMER

RITNINGSGRUPP: 1 00 T 02 09 BLAD: **09** NÄSTA BLAD BET

TECKENFÖRKLARING

| MARKANSPRÅK |  |
|-------------|--|
|             | GRÄNS FÖR VÄGOMRÅDE/GRÄNS VÄGPLAN  |
|             | GRÄNS MELLAN OLIKA TYPER AV MARKANSPRÅK  |
|             | INDRAGNING AV VÄG ELLER VÄGOMRÅDE FRÅN ALLMÄNT UNDERHÅLL   |
| <b>V1</b>   | NYTT VÄGOMRÅDE MED VÄGRÄTT   |
| <b>V2</b>   | NYTT VÄGOMRÅDE INOM DETALJPLAN DÄR KOMMUN ÄR HUVUDMAN FÖR ALLMÄNNA PLATSER                           |
| <b>Vi</b>   | NYTT VÄGOMRÅDE MED INSKRÄNKT VÄGRÄTT, NY DAGVATTENLEDNING  |
| <b>J</b>    | NY JÄRNVÄGSMARK MED ÄGANDERÄTT   |
| <b>T1</b>   | TILFÄLLIG NYTTJÄNDERÄTT FÖR ARBETSVÄGAR, MARKARBETEN OCH MASSUPPLAG AVSER 24 MÅNADER FRÅN BYGGSTART. |
| <b>T2</b>   | TILFÄLLIG NYTTJÄNDERÄTT FÖR ETABLERING AVSER 24 MÅNADER FRÅN BYGGSTART.                              |
| <b>T3</b>   | TILFÄLLIG NYTTJÄNDERÄTT FÖR TRAFIKLEDNING AVSER 24 MÅNADER FRÅN BYGGSTART.                           |
| <b>T4</b>   | TILFÄLLIG NYTTJÄNDERÄTT FÖR LEDNINGSLÄGGNING AVSER 24 MÅNADER FRÅN BYGGSTART.                        |

SKYDDSATGÄRDER OCH FÖRSIKTIGHETSMÅTT

|  |     |   |
|--|-----|---|
|  | SK  | OMRÅDE MED SKYDDSATGÄRDER OCH FÖRSIKTIGHETSMÅTT                                     |
|  | SK1 | MINDRE FAUNAPASSAGE UNDER E20   |
|  | SK2 | OLJEFÄLLA   |
|  | SK3 | BULLERSKYDDSSKÄRM UTFORMAD MED BRANDKLASSAT MATERIAL HÖJD ÖVER E20 ENLIGT PLANKARTA |
|  | SK4 | BULLERSKYDDSVALL  |
|  | SK5 | TÄTA DIKEN ANDRONAS LÄNGS E20 PÅ HELA STRÄCKAN                                      |
|  | SK6 | ERBJUDANDE OM BULLERSKYDDANDE FASADÅTGÅRD   |
|  | SK7 | ERBJUDANDE OM BULLERSKYDDAD UTEPLATS  |
|  | SK8 | ERBJUDANDE OM BULLERSKYDDAD BALKONG   |
|  | SK9 | LJUSSKYDD   |

VERKSAMHETER SOM UNDANTAS FRÅN FÖRBUD ENLIGT MILJÖBALKEN

SKYLDIGHETEN ATT GÖRA ANMÄLAN FÖR SAMRÅD ENLIGT 12:6 MB GÄLLER INTE FÖR DE VERKSAMHETER OCH ÅTGÄRDER SOM BEHOVS FÖR ATT BYGGA VÄGEN OCH SOM FASTSTÄLLS OCH INGÅR I VÄGOMRÅDE FÖR ALLMÄN VÄG ELLER OMRÅDE FÖR TILFÄLLIG NYTTJÄNDERÄTT.

|                     |   |
|---------------------|---|
|                     | NYTT VÄGOMRÅDE INOM BIOTOPSKYDD   |
|                     | FÖRBUDEN SOM AVSER VERKSAMHET ELLER ÅTGÄRD INOM BIOTOPSKYDDOMRÅDE (7:11 2 ST. MB) GÄLLER INTE BYGGANDE AV ALLMÄN VÄG/JÄRNVÄG. |
|                     | NYTT VÄGOMRÅDE INOM STRANDSKYDD   |
|                     | FÖRBUDEN MOT ÅTGÄRD INOM STRANDSKYDDOMRÅDE (7:15 MB) GÄLLER INTE BYGGANDE AV ALLMÄN VÄG.                                      |
| ÖVRIGA BETECKNINGAR |   |
|                     | NY VÄGKANT  |
|                     | TRAKTGRÄNS/KVARTERSGRÄNS  |
|                     | FASTIGHETSGRÄNS   |
|                     | ÅSTEBÖ  |
|                     | 5:302   |
|                     | TRAKTNAMN   |
|                     | FASTIGHETSBECKNING  |
|                     | BYGGNADER (IBOSTAD, ÖVRIG BYGGNAD)  |

|  |  |
|--|--|
|  | BRÖ ÖVER E20                                     |
|  | BRÖ UNDER E20/VÄSTRA STAMBANAN                   |
|  | +YYY<br>Y/YYY<br>LÅNGDMÄTNING/NIVÅ PÅ VÄG +0.1 m |
|  | MITTVÄGRÄCKE                                     |
|  | FAUNASTÄNGSEL                                    |

