



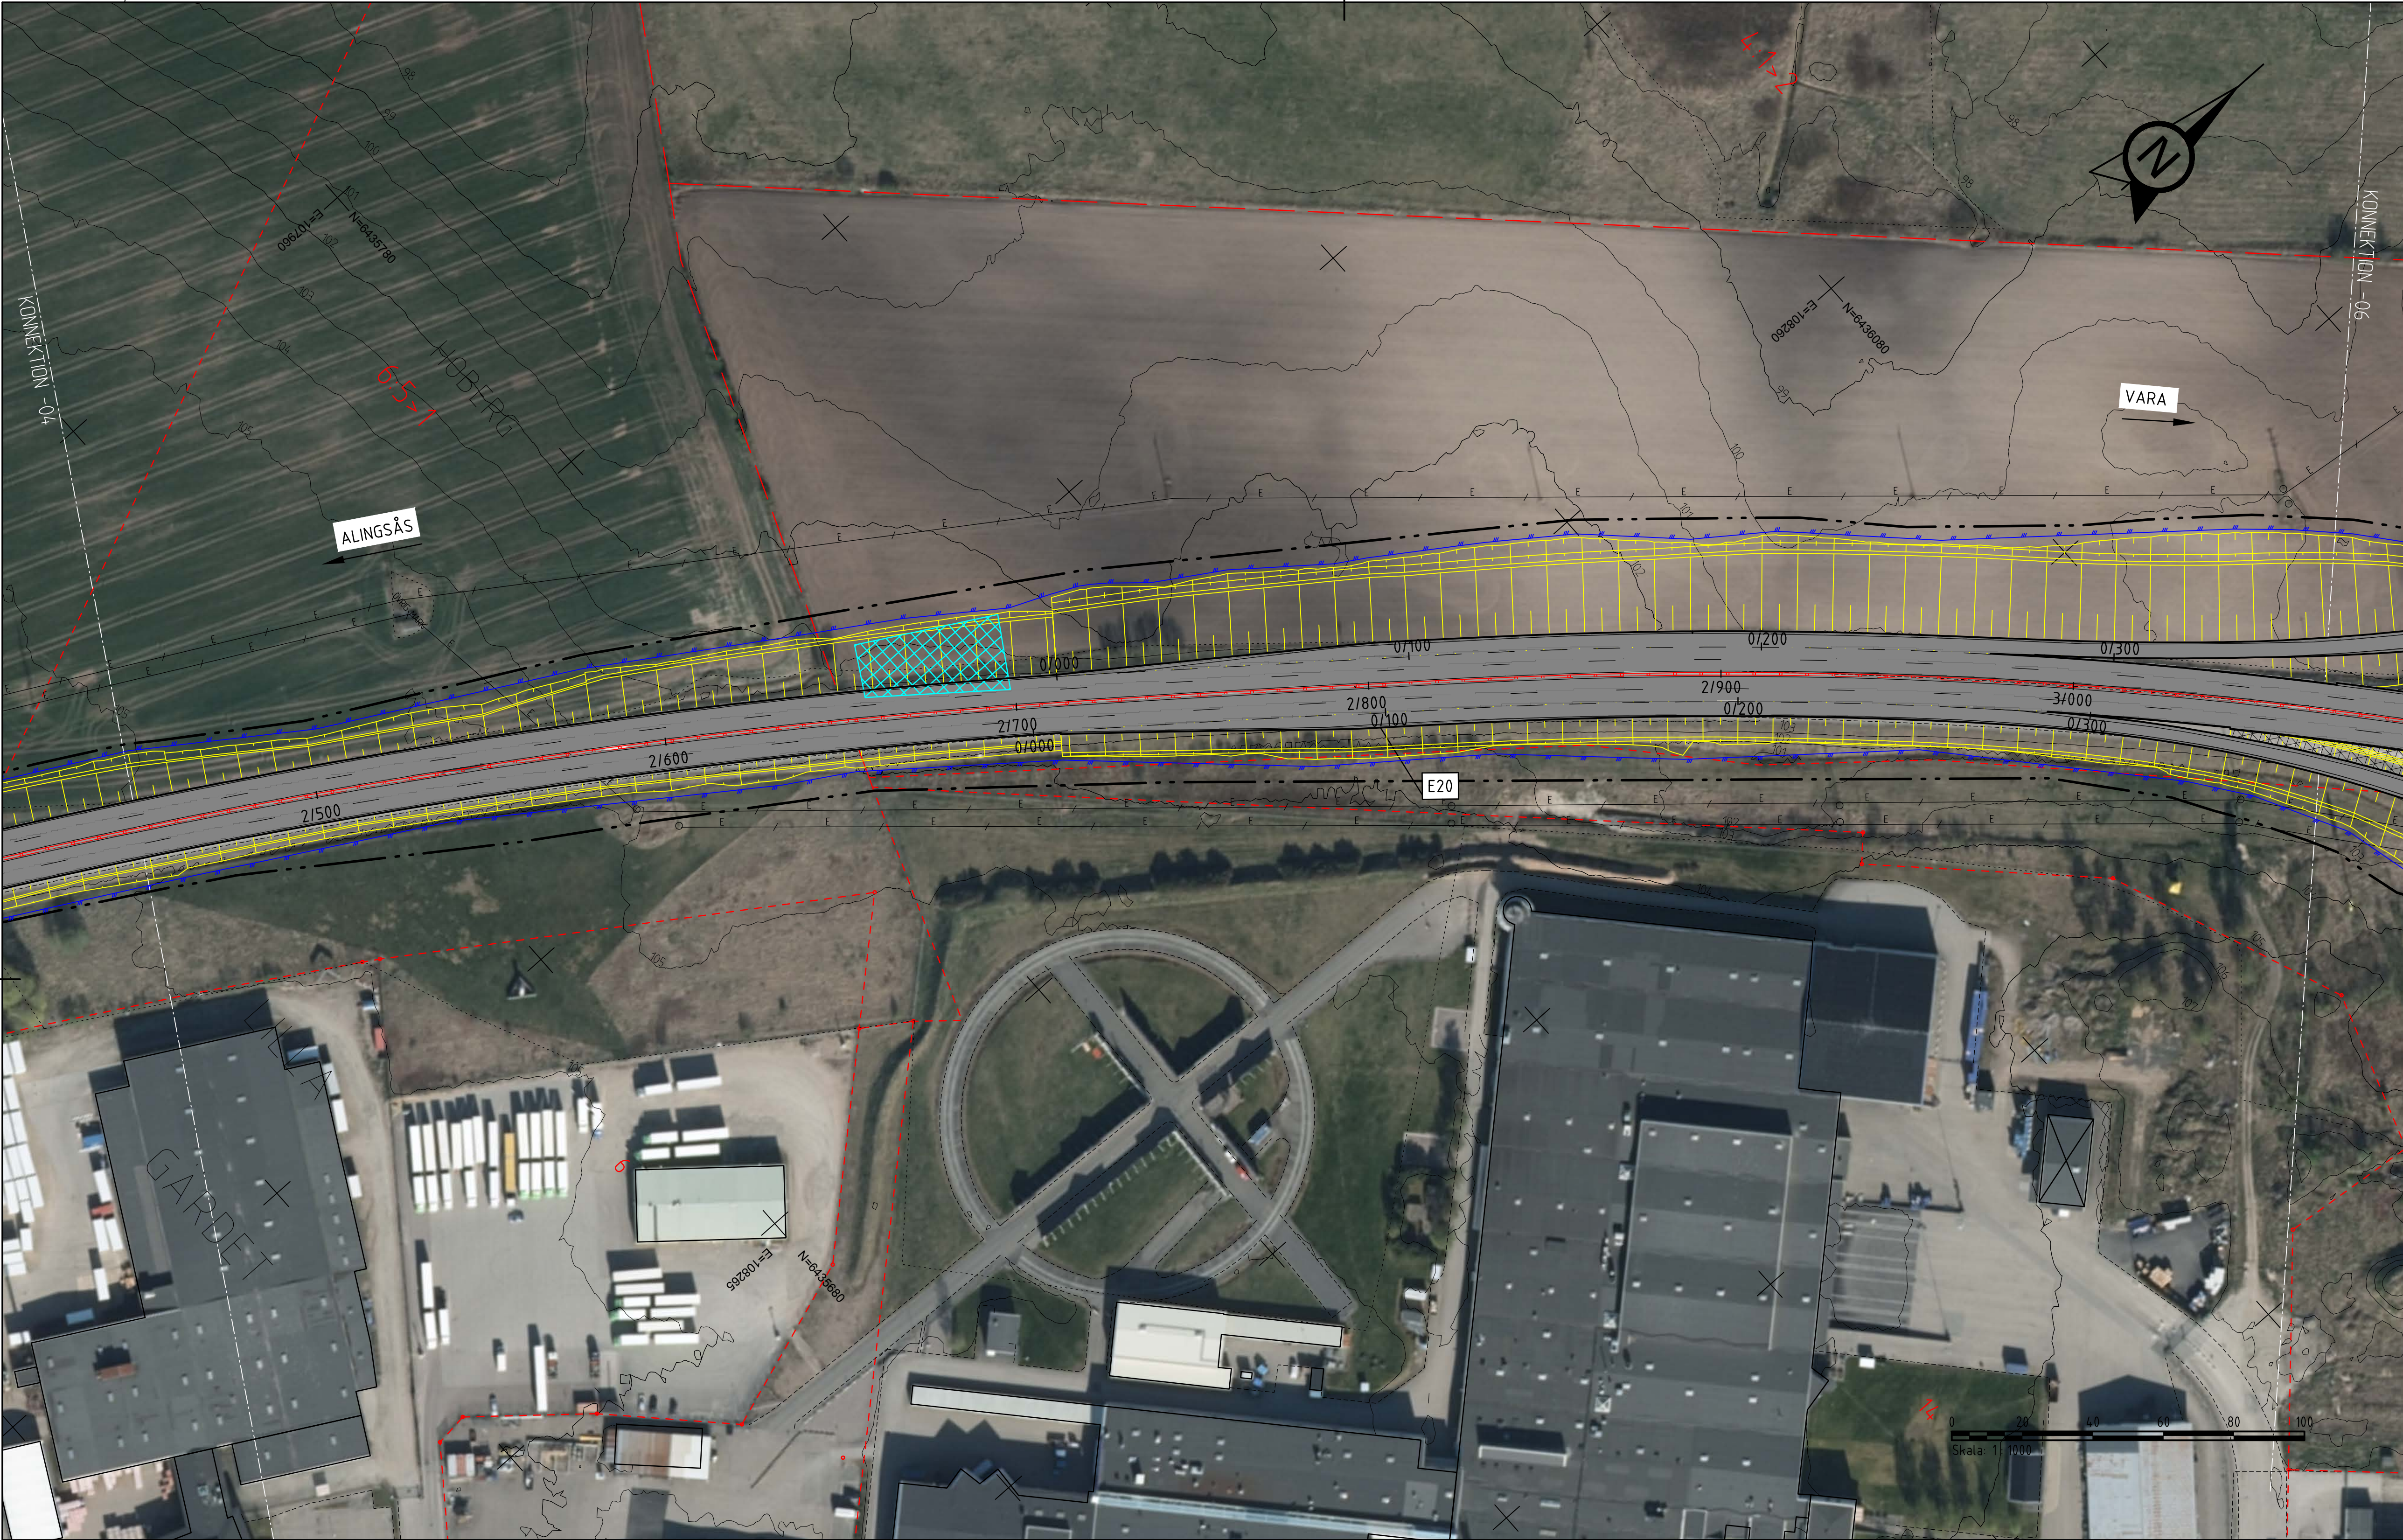

COORDINATSYSTEM

PLAN: SWREF 99 13 30
HÖJD: RH 2000

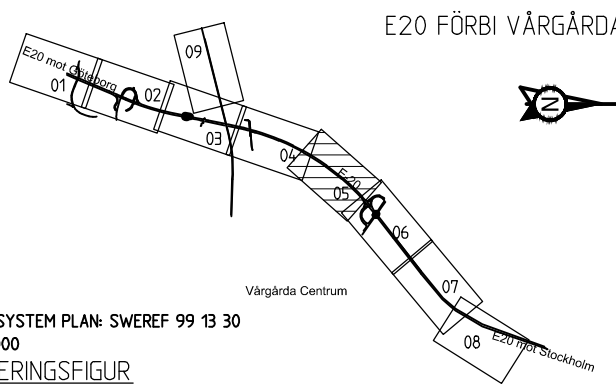

TYP AV PLAN		VÄGPLAN	
GRANSKNINGSSTATUS / SYFTE		PRELIMINÄR	
HANDLINGSTYP		GRANSKNINGSHANDLING	
DATUM	2017-11-21	LEVERANS / ÄNDRINGS-PM	
OBJEKT			
E20			
FÖRBI VARGÅRDA			
DELOMRÅDE / BANDEL			
E20 FÖRBI VARGÅRDA			
ANLÄGGNINGSDEL		GEMENSAMT	
OBJEKTNUMMER / KM	150305	KONSTRUKTIONSNUMMER	
BESTÄLLARE		LEVERANTÖR	
 TRAFIKVERKET		ÅF INFRASTRUCTUR	
SKAPAD AV	RASHID KHERFAN	UPPDRAGSGNUMMER	719667
GODKÄND AV	LENNART KEMI	ÄNDRING	
RITNINGSTYP			
ILLUSTRATIONSPLAN			
TEKNIKOMRÅDE / INNEHÅLL			
T VÄGUTFORMNING OCH TRAFIK			
BESKRIVNING			
VÄG E20			
KM 2/450 - 3/080			
SKALA	1:1000	FORMAT	A1
RITNINGSGRUPP	1 00 T 05 05	FÖRVALTNINGSNUMMER	
BLAD	05	NÄSTA BLAD	BET

TECKENFÖRKLARING

- VÄGBANA FÖR ALLMÄN VÄG
- VÄGBANA FÖR ENSKILD VÄG
- BELÄGGNINGSKANT
- SLÄNT
- TRAKTGRÄNS/KVARTERSGRÄNS
- FASTIGHETSGRÄNS
- 4:302
- ÅSTEBÖ
- FASTIGHETSBECKENING
- TRAKTNAMN

- BYGGNAD (BOSTAD, ÖVRIG BYGGNAD)
- VÄGANSLUTNING SOM STÄNGS GENOM SÄRSKILT BESLUT
- VÄGDEL SOM RIVS
- BULLERSKYDDSSKÄRM
- BULLERSKYDDSVALL
- NYUPPTÄCKT FORNLÄMNING UNGEFÄRLIGT LÄGE

- BRO ÖVER E20
- BRO UNDER E20/VÄSTRA STAMBANAN
- GRÄNS VÄGHÅLLNINGSANSVAR
- MITTVÄGRÄCKE
- LÄNGDMÄTNING
- FAUNASTÄNGSEL

2017-06-27 15:47
