
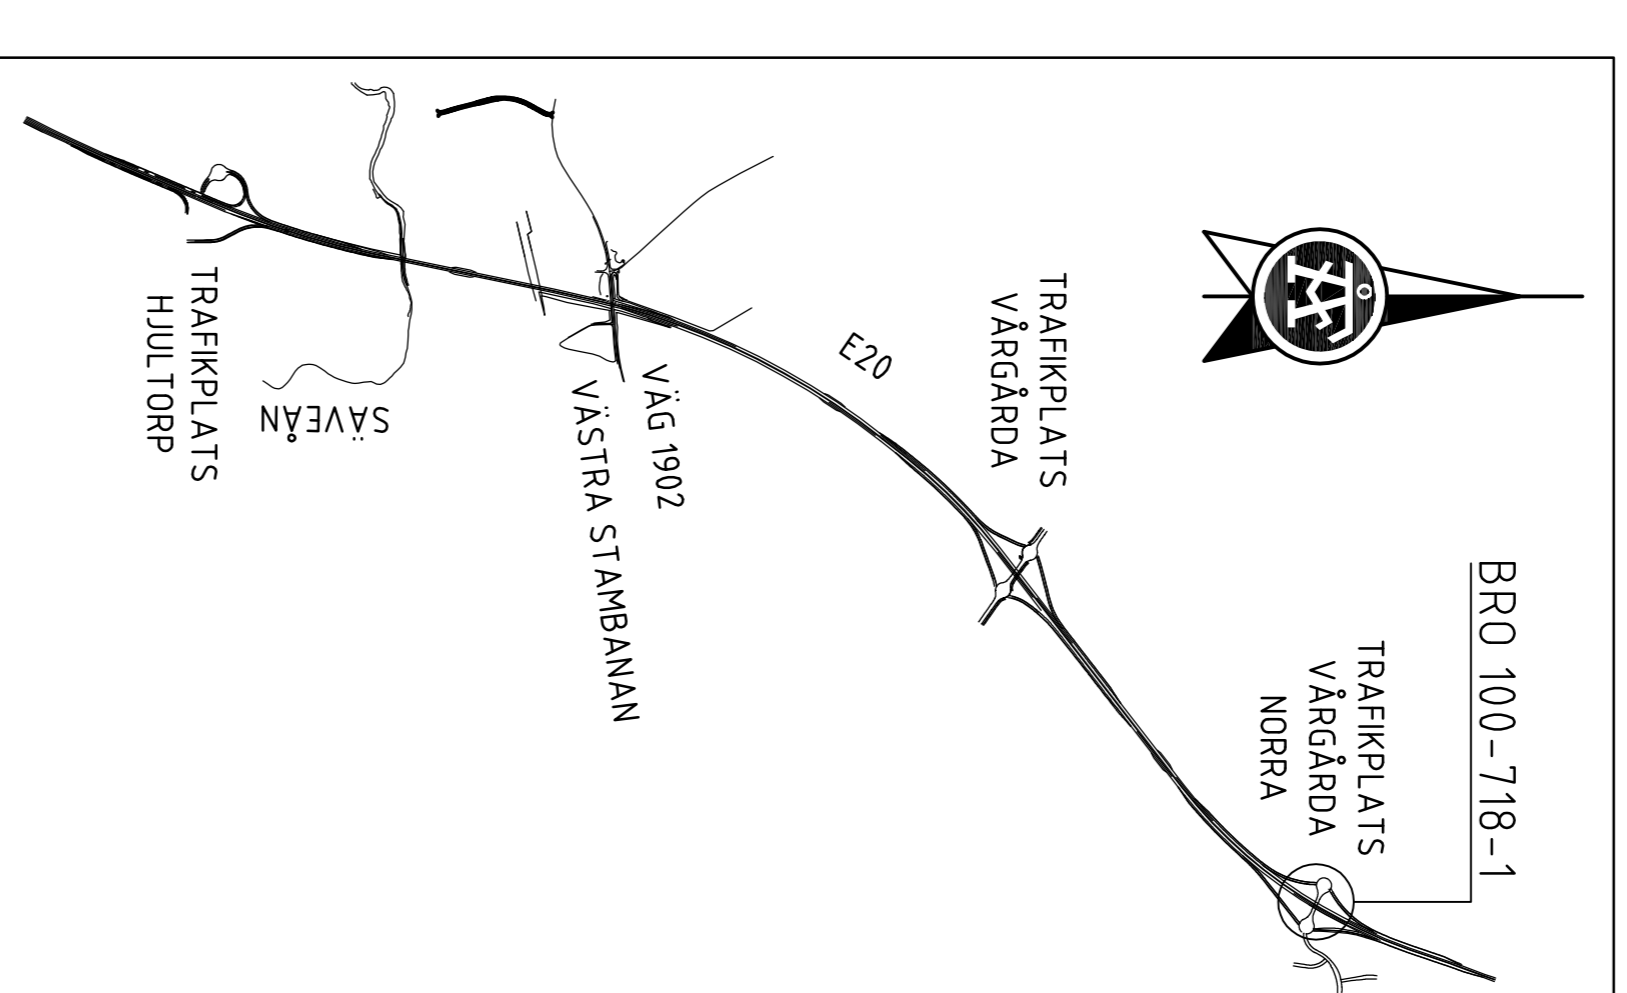
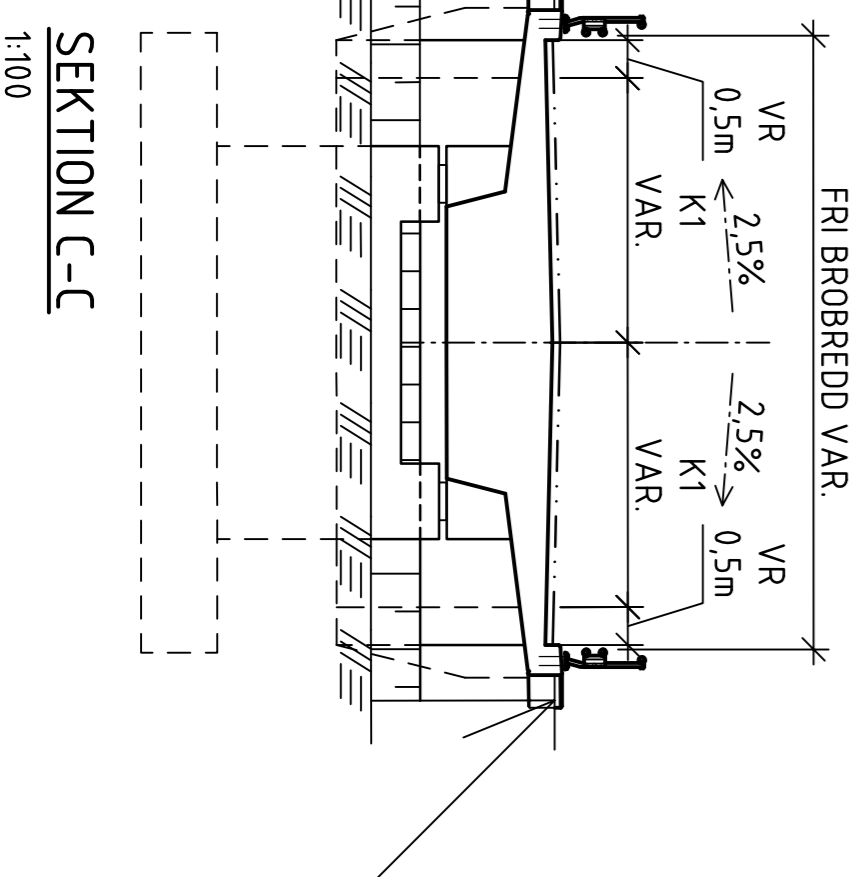
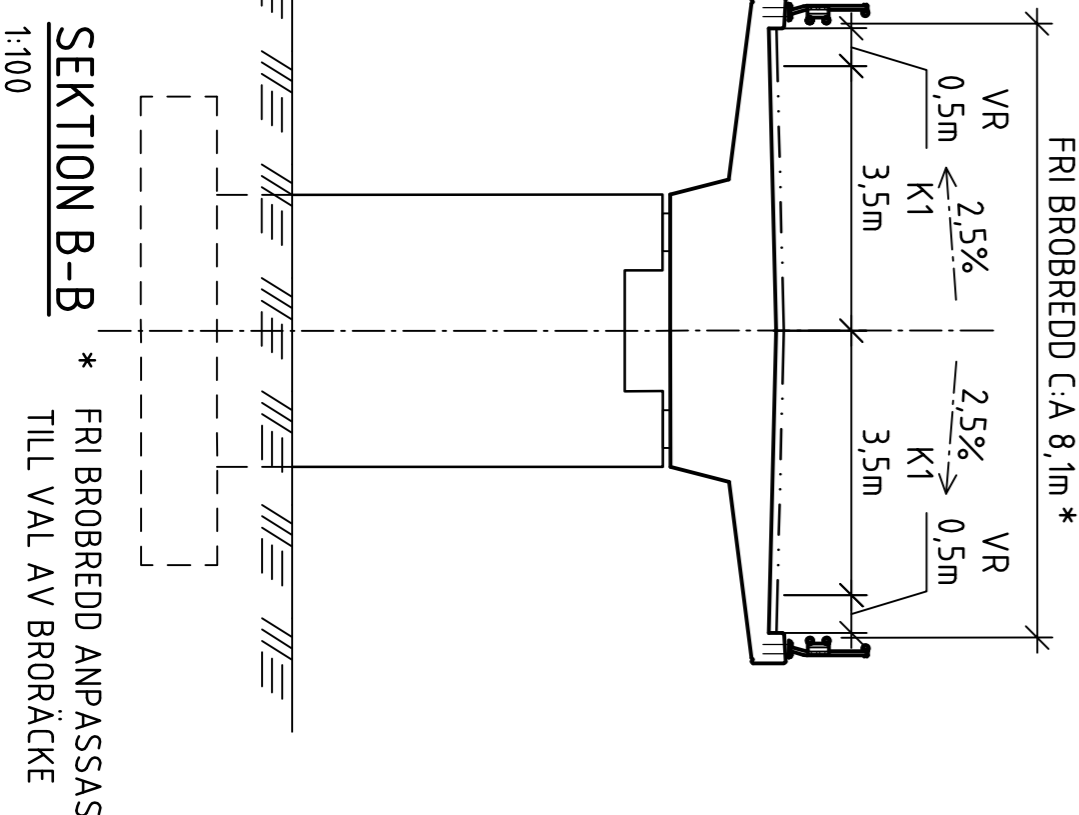
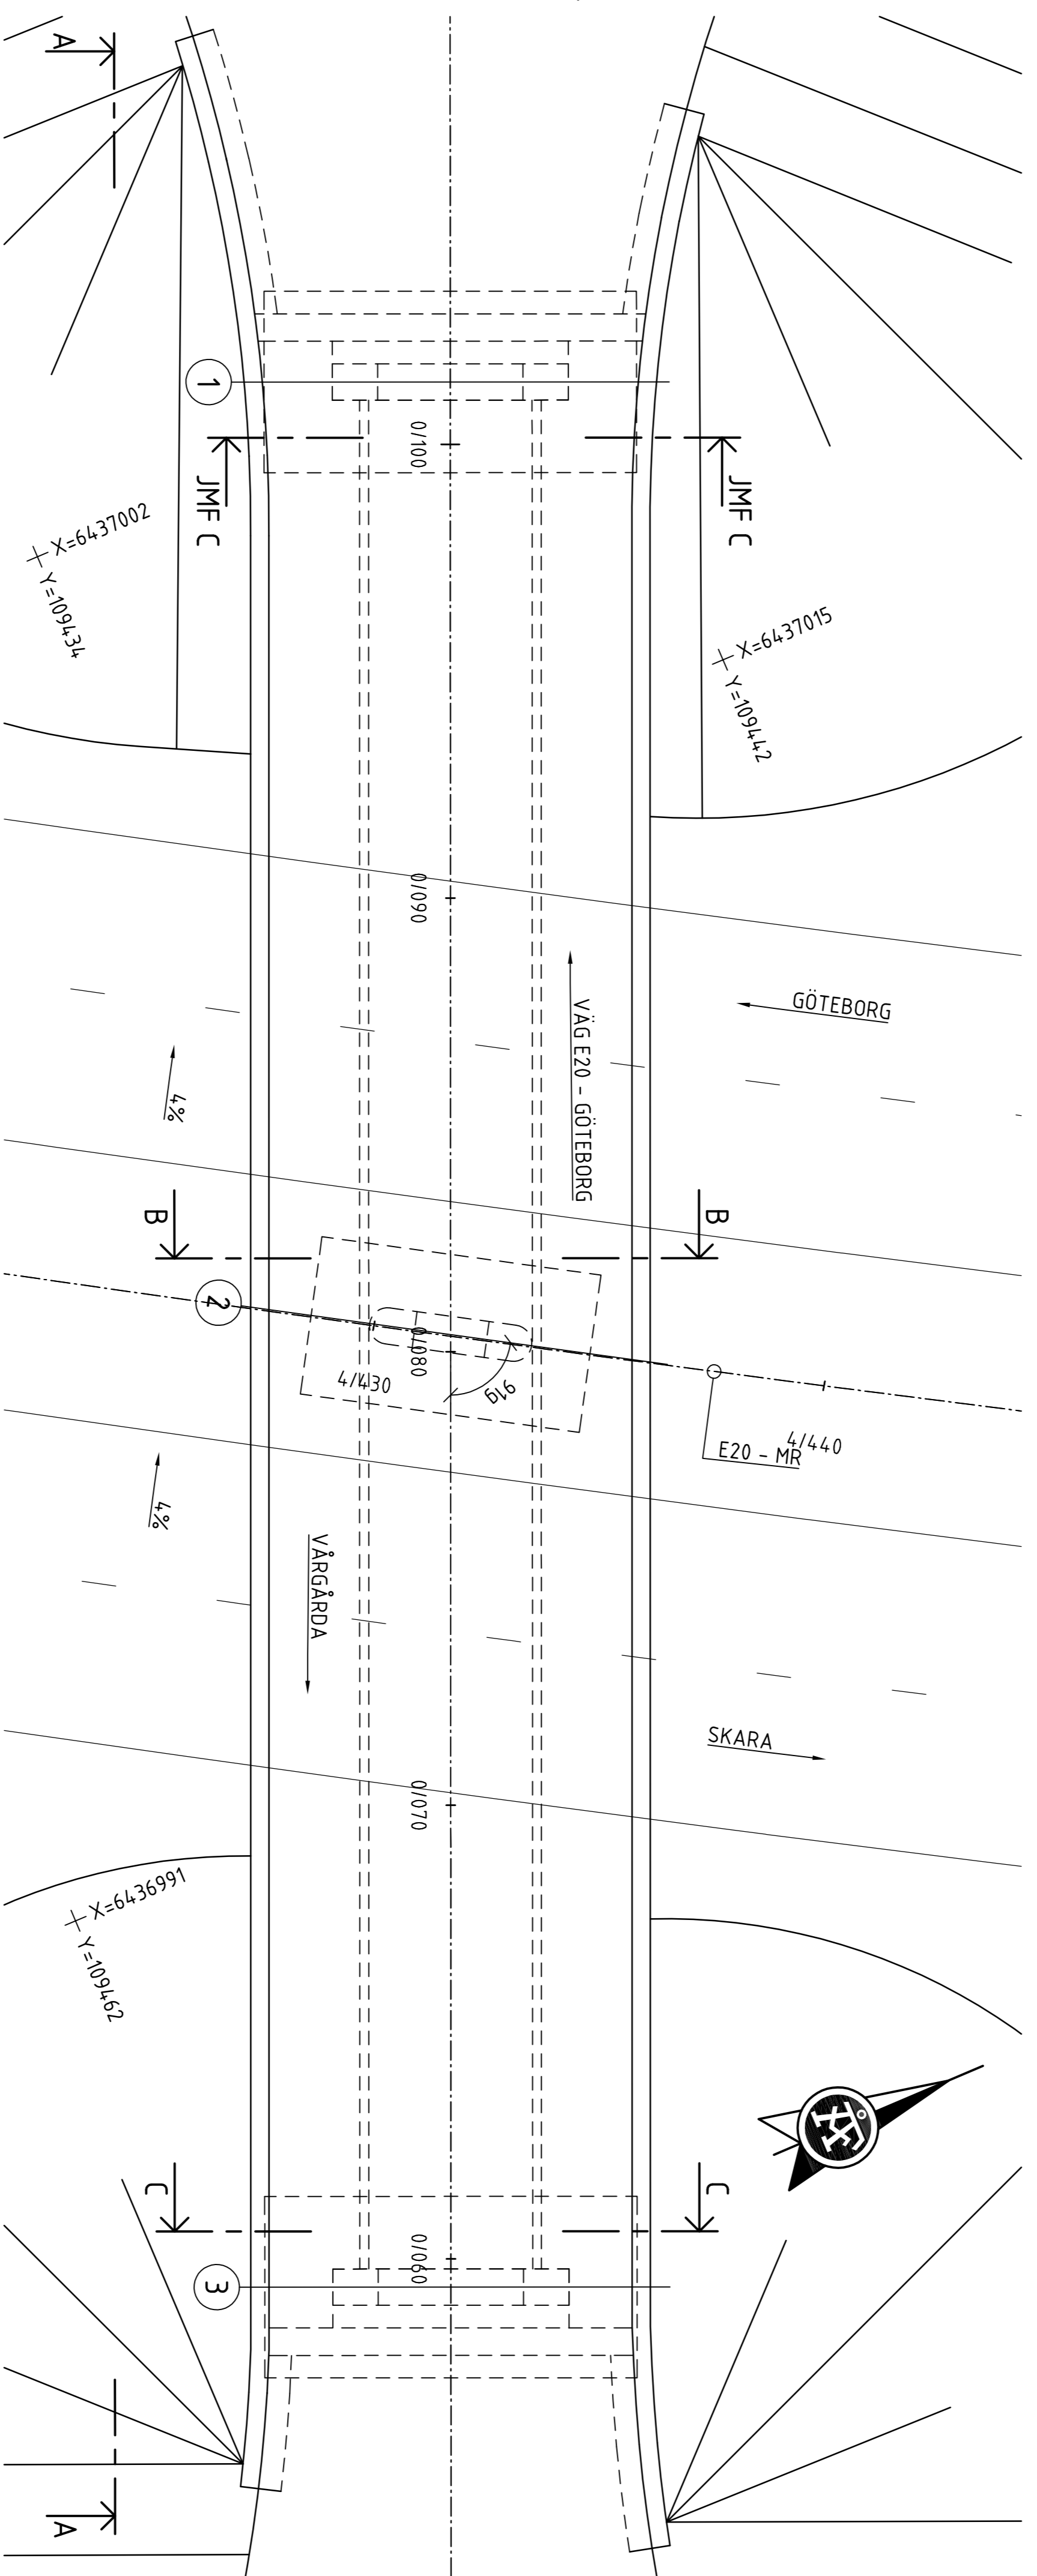



TOTAL BRÖLÄNGD C.A. 54m
RV 14,00

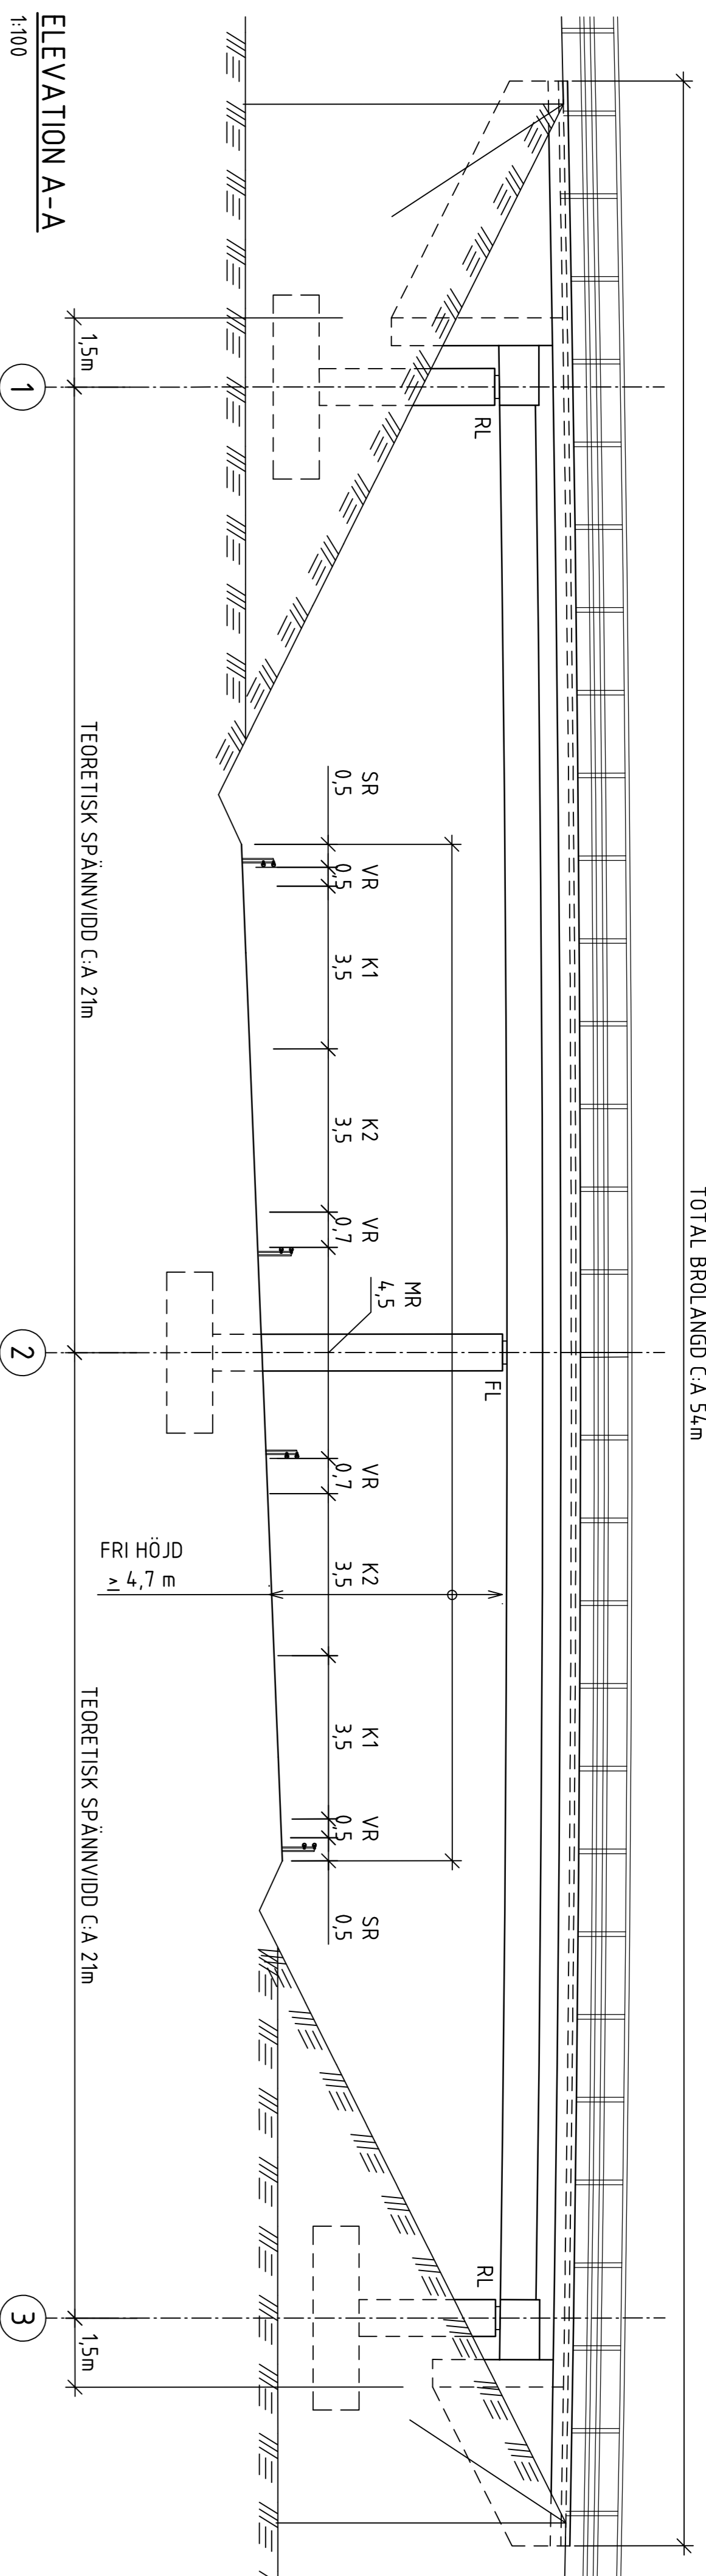

ALLMÄNNA ANVISNINGAR
BRÖAR SKA DIMENSIONERAS OCH UTFORMAS ENLIGT TDOK 2016-0204, KRAV BRÖBYGGANDE.

PRELIMINÄR GRUNDLÄGGNING
BRÖN FÖRUTSÄTTS PLATTGRUNDLÄGGAS
ALTERNATIVT KAN NÅGOT ELLER NÅGRA STÖD BEHÖVA PÅLGRUNDLAGGAS.

KOORDINATSYSTEM
SYSTEM I PLAN: SWEREF 99 13 30
SYSTEM I HÖJD: RH 2000

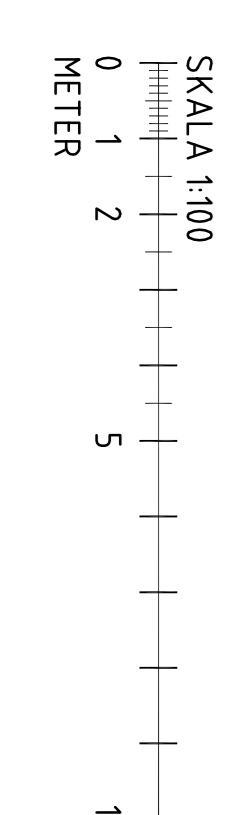

TYP AV PLAN	VÄGPLAN
GRANSKNINGSSTATUS / STYTT	PRELIMINÄR
HANDLEDNING	GRANSKNINGSHANDLING
DATUM	2017-09-29
OBJEKT	E20 FÖRBI VÄRGÅRDA
DELGÅRDE / BÄNDEL	E20 FÖRBI VÄRGÅRDA
ANLÄGGNINGEN	BRÖ TPL VÄRGÅRDA NORRA
OBJEKTNUMMER	100-718-1
ÖVERLÄMNINGSDATUM	150305
BYGGNADSTYP	TRAFIKVERKET
SKAPAD AV	J.PETERSSON
GRANSKAD AV	S.STAL
PRJAKTÖR	SAMMANSÄLLNINGSRITNING
TEKNIKANSVARIG / INGENJÖR	K KONSTRUKTIONER / BYGGNADSVÄRK
BESEJNING	BRÖ ÖVER E20 VID TRAFIKPLATS VÄRGÅRDA NORRA
SKALA	VAR
BYGGNADSTYP	FORMAT
