DP NR 4217

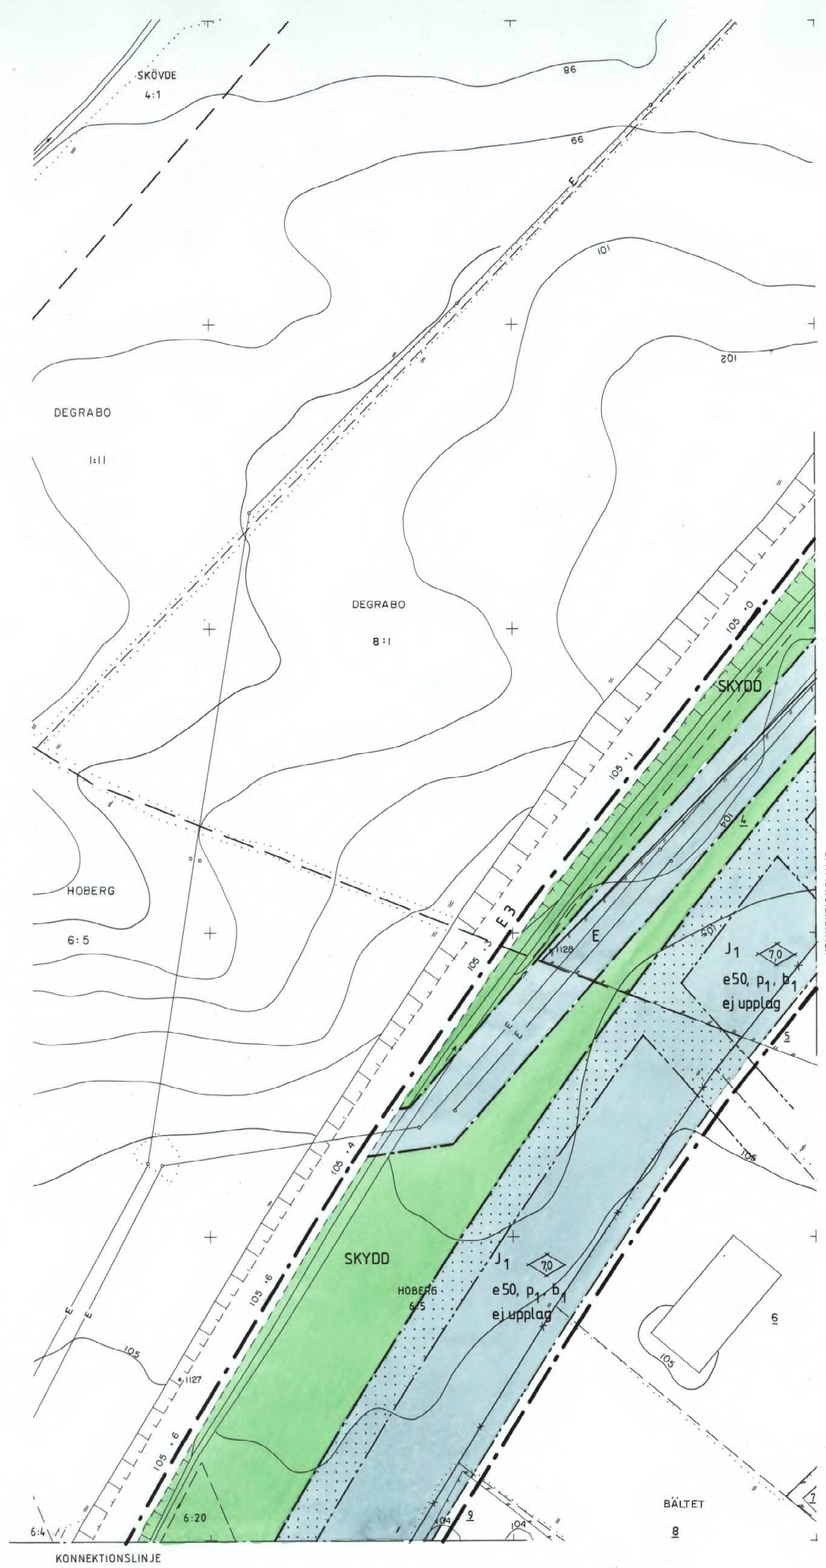

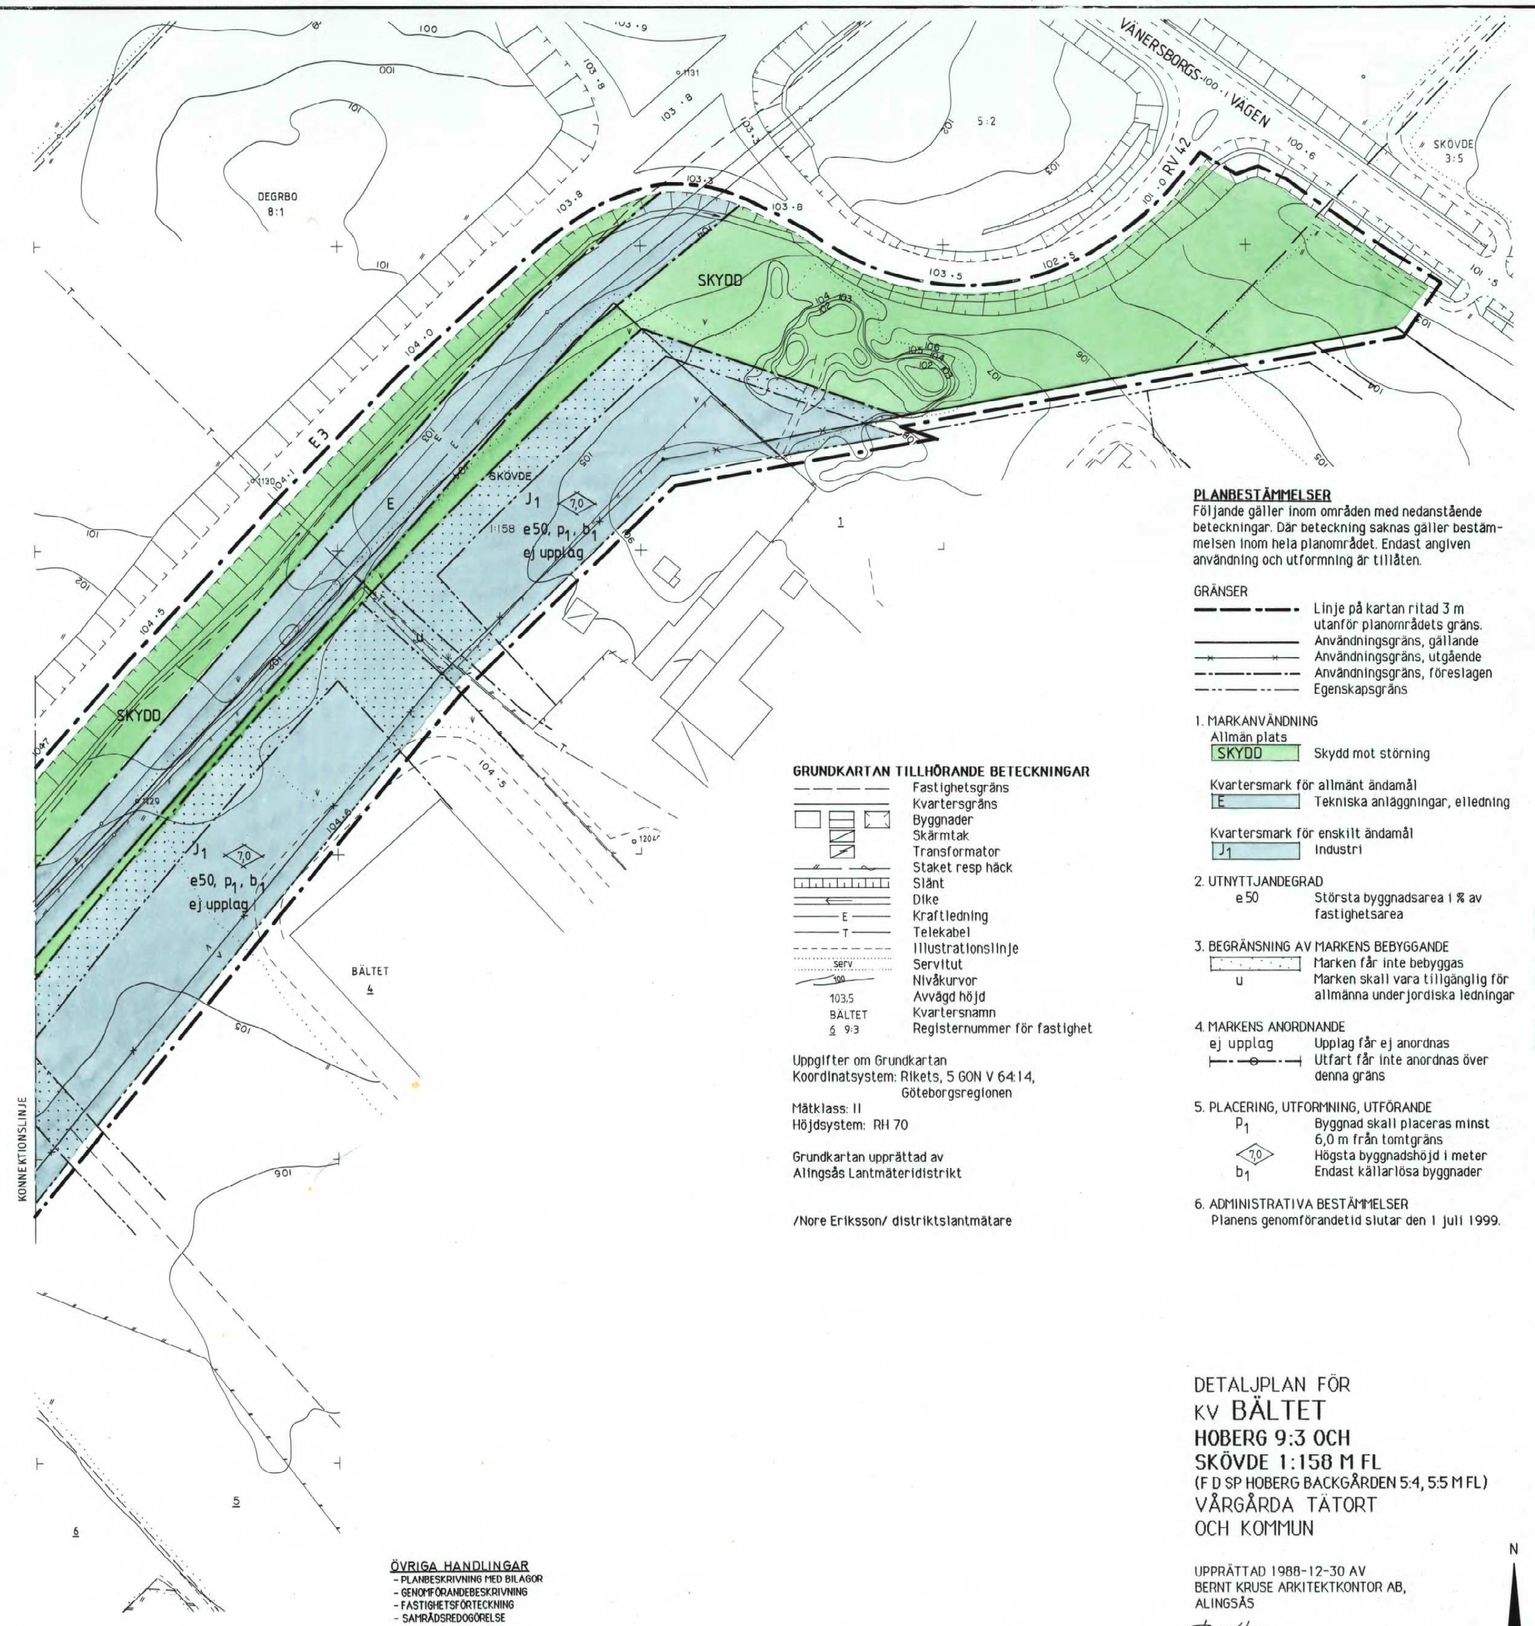

GRUNDKARTAN TILLHÖRANDE BETECKNINGAR

- Fastighetsgräns
- Kvartersgräns
- Byggnader
- Skärmtak
- Transformator
- Staket resp häck
- Slänt
- Dike
- E — Kraftledning
- T — Telekabel
- Illustrationslinje
- SERV — Servitut
- 50 — Nivåkurvor
- 103.5 — Avvägd höjd
- BÄLTET — Kvartersnamn
- 4 9:3 — Registernummer för fastighet

Uppgifter om Grundkartan
Koordinatsystem: Rikets, 5 GON V 64:14, Göteborgsregionen

Mätklass: II
Höjdsystem: RH 70

Grundkartan upprättad av
Alingsås Lantmäteridistrikt

/Nore Eriksson/ distriktslantmätare

PLANBESTÄMMELSER

Följande gäller inom områden med nedanstående beteckningar. Där beteckning saknas gäller bestämmelsen inom hela planområdet. Endast angiven användning och utformning är tillåten.

GRÄNSER

- Linje på kartan ritad 3 m utanför planområdets gräns.
- Användningsgräns, gällande
- Användningsgräns, utgående
- Användningsgräns, föreslagen
- Egenskapsgräns

1. MARKANVÄNDNING

Allmän plats
- SKYDD — Skydd mot störning

Kvartersmark för allmänt ändamål
- E — Tekniska anläggningar, elledning

Kvartersmark för enskilt ändamål
- J1 — Industri

2. UTNYTTJANDEGRAD
- e50 — Största byggnadsarea i % av fastighetsarea

3. BEGRÄNSNING AV MARKENS BEBYGGANDE
- u — Marken får inte bebyggas
  Marken skall vara tillgänglig för allmänna underjordiska ledningar

4. MARKENS ANORDNANDE
- ej upplag — Upplag får ej anordnas
- Utfart får inte anordnas över denna gräns

5. PLACERING, UTFORMNING, UTFÖRANDE
- P1 — Byggnad skall placeras minst 6,0 m från tomtgräns
- 10 / b1 — Högsta byggnadshöjd i meter
  Endast källarlösa byggnader

6. ADMINISTRATIVA BESTÄMMELSER
Planens genomförandetid slutar den 1 juli 1999.

ÖVRIGA HANDLINGAR
- PLANBESKRIVNING MED BILAGOR
- GENOMFÖRANDEBESKRIVNING
- FASTIGHETSFÖRTECKNING
- SAMRÅDSREDOGÖRELSE

DETALJPLANEN
GODKÄND AV BN 1989-09-07 § 48
ANTAGEN AV KF 1989-09-26 § 138
LAGA KRAFT 1989-05-24

SKALA 1:1000
10 5 0 10 20 30 40 50 100 M

DETALJPLAN FÖR KV BÄLTET HOBERG 9:3 OCH SKÖVDE 1:158 M FL

(F D SP HOBERG BACKGÅRDEN 5:4, 5:5 M FL)
VÅRGÅRDA TÄTORT
OCH KOMMUN

UPPRÄTTAD 1988-12-30 AV
BERNT KRUSE ARKITEKTKONTOR AB,
ALINGSÅS

/BERNT KRUSE/
ARKITEKT SAR

15-STY-4217

LITT. BKAAB 8819

DP NR 4217

N