

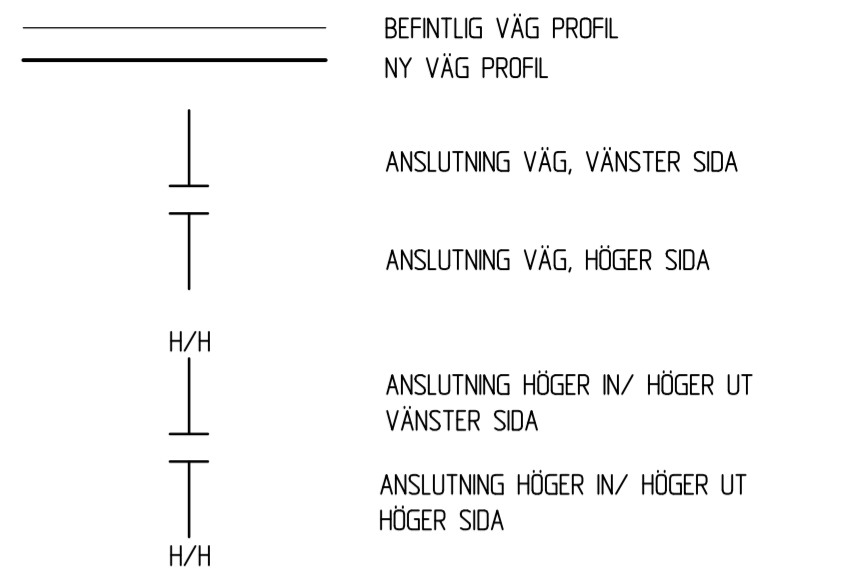


FÖRKLARINGAR

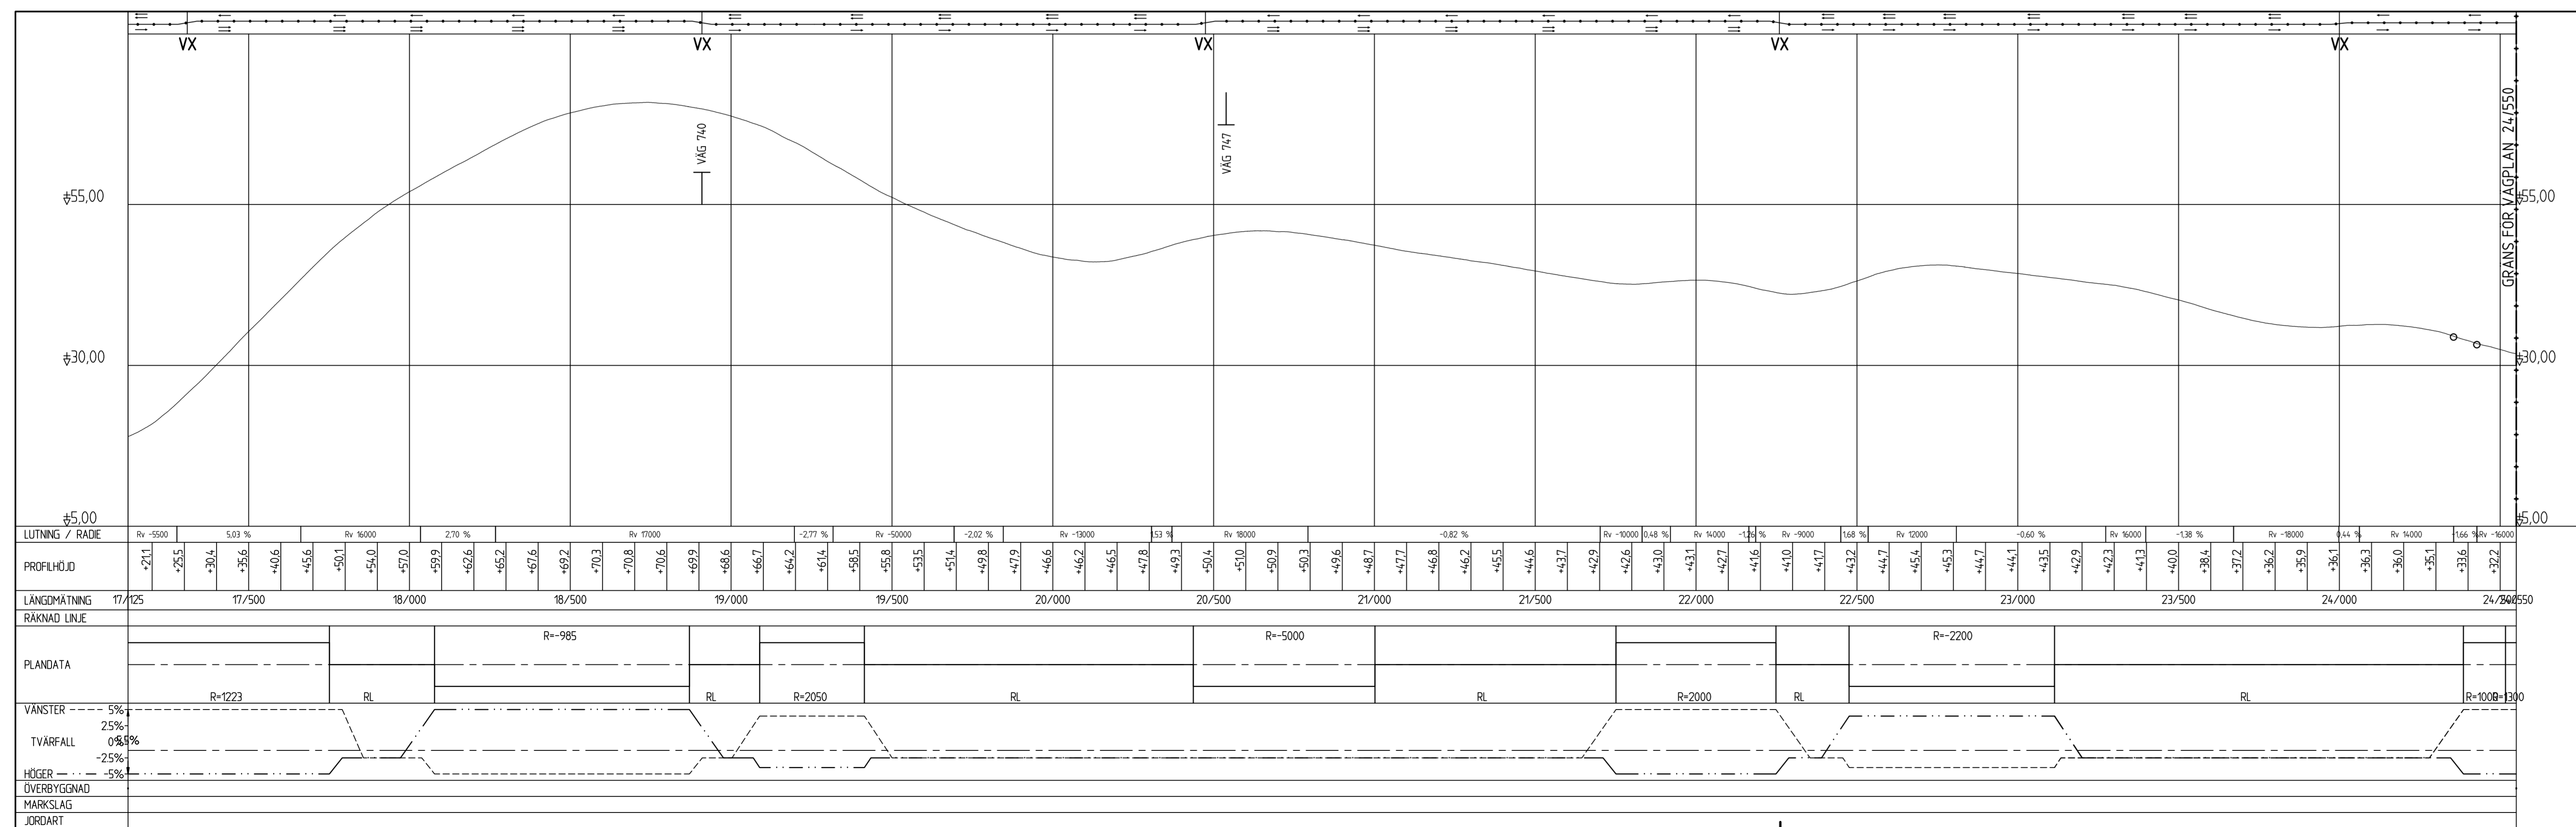

ANMÄRKNINGAR
KOORDINATSYSTEM: SWEREF 99 20 15
HÖJDSYSTEM: RH 2000

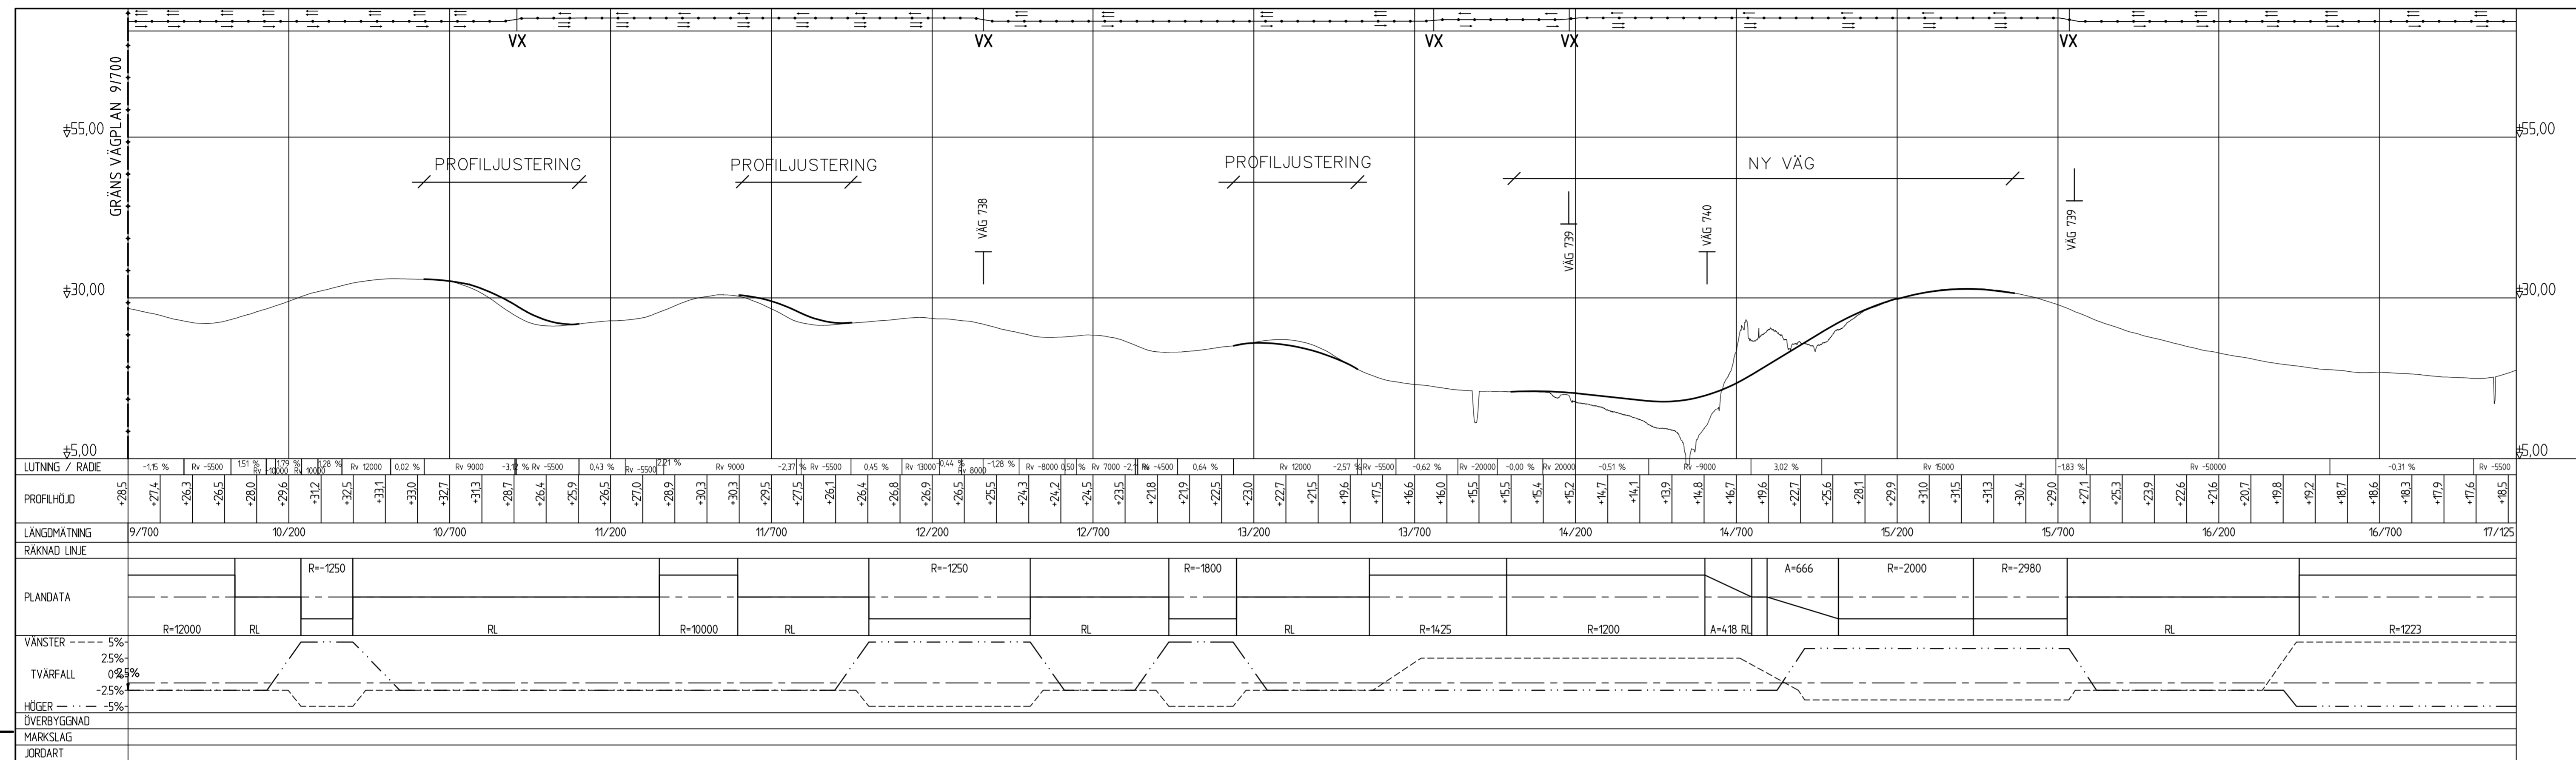

TYP AV PLAN: **VÄGPLAN**
GRANSKNINGSSTATUS / SYFTE: **FÖR GRANSKNING**
HANDLINGSTYP: **GRANSKNINGSHANDLING**
DATUM: 2017-02-01
OBJEKT: **VÄG E4 SIKEÅ - YTTERVIK**
DELOMRÅDE / BANDEL: **GUMBODA - GRIMSMARK**
ANLÄGGNINGSTYP: **GEMENSAM**
OBJEKTNUMMER / KM: **880905**
BESTÄLLARE: **TRAFIKVERKET**
LEVERANTÖR: **SWECO**
GRANSKAV: **JÖRGEN NORDGREN**
RITNINGSTYP: **ÖVERSIKTSPROFIL**
FÖRVALTNINGSOMRÅDE: **VÄGUTFORMNING OCH TRAFIK**
SKALA: **1:500**
FÖRVALTNINGSNUMMER: **2474065**
BLAD: **3 00 T 03 01**