


TECKENFÖRKLARING			
	DELSTRÄCKA E4 SOM ÅTGÄRDAS		NY ALLMÄN VÄG
	ALLMÄNNA VÄGAR		NORRBOTNIABANANS JÄRNVÄGS-KORRIDOR (INGÅR EJ I VÄGPLANEN)
	KOMMUNGRÄNS		

TYP AV PLAN	<b>VÄGPLAN</b>
GRANSKNINGSSTATUS / SYFTE	
HANDLINGSTYP	<b>FASTSTÄLLELSEHANDLING</b>
DATUM	2021-06-24
LEVERANS / ÄNDRINGS-PM	
OBJEKT	<b>VÄG E4 SIKEÅ - YTTERVIK</b>
DELOMRÅDE / BANDEL	<b>GUMBODA - GRIMSMARK</b>
ANLÄGGNINGSDEL	GEMENSAM
OBJEKTNUMMER / KM	158629
KONSTRUKTIONSNUMMER	
BESTÄLLARE	TRAFIKVERKET
LEVERANTÖR	SWECO
SKAPAD AV	JÖRGEN NORDGREN
UPPDRAGSNUMMER	2474065
GODKÄND AV	MAGNUS GUNNARSSON
AVDELNING	CIVIL
RITNINGSTYP	ÖVERSIKT
TEKNIKOMRÅDE / INNEHÅLL	VÄGUTFORMNING OCH TRAFIK
BESKRIVNING	KM 9/700 - 24/550
SKALA	1:20000
FORMAT	A3FFF
FÖRVALTNINGSNUMMER	
RITNINGSNUMMER	3 00 T 01 01
BLAD	
NÄSTA BLAD	
BET	



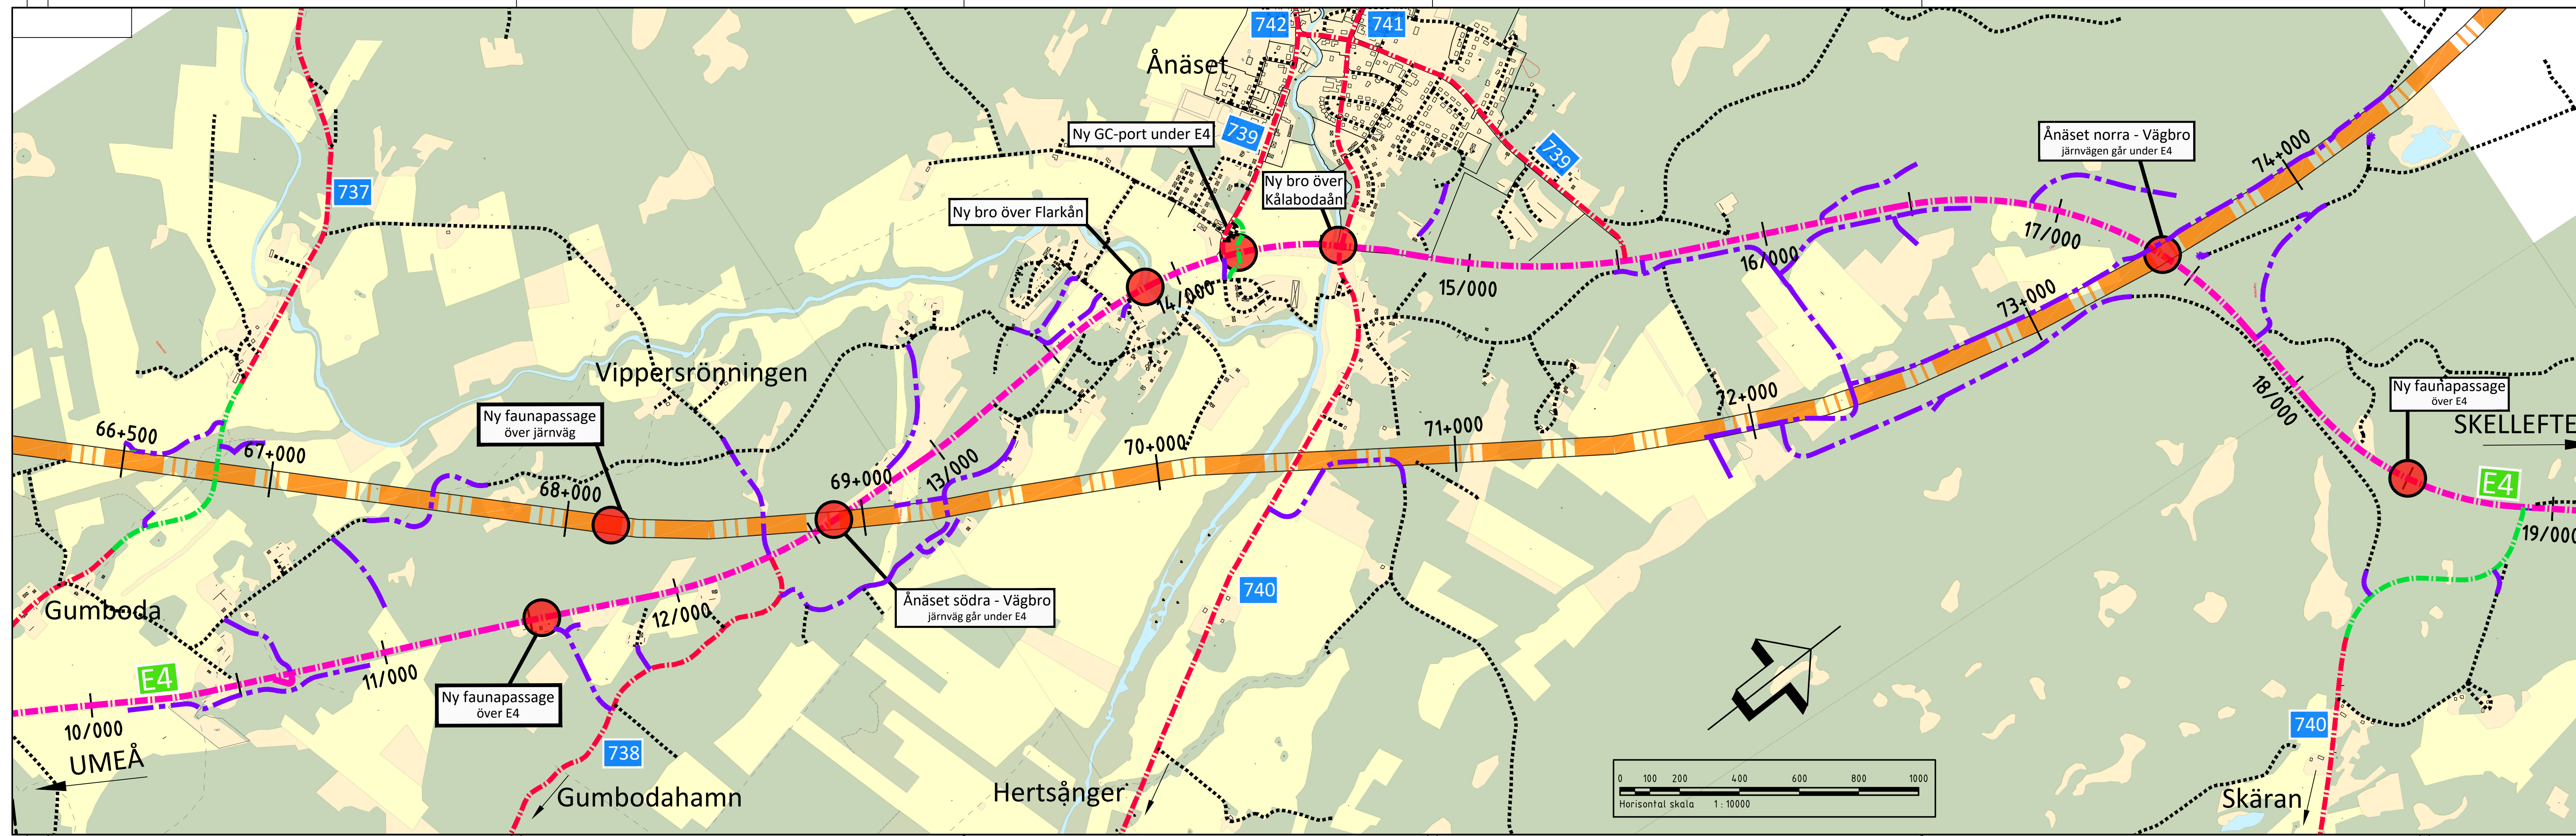

<b>TECKENFÖRKLARING</b>			
	NORRBOTNIABANAN, JP04 PROJEKTERAS OCH UTREDS I JÄRNVÄGSPLAN		E4, DELSTRÄCKA GUMBODA-GRIMSMARK PROJEKTERAS OCH UTREDS I VÄGPLAN
	NY ALLMÄN VÄG		BEFINTLIGA ALLMÄNNA VÄGAR
	ÖVRIGA BEF. VÄGAR (KOMMUNALA/ENSKILDA)		NYA ENSKILDA VÄGAR OCH SERVICEVÄGAR
	E4		VÄGNUMMER - ALLMÄNNA VÄGAR
<b>TYP AV PLAN</b>			
<b>VÄGPLAN</b>			
GRANSKNINGSSTATUS / SYFTE			
<b>HANDLINGSTYP</b>			
<b>FASTSTÄLLELSEHANDLING</b>			
DATUM	2021-06-24	LEVERANS / ÄNDRINGS-PM	
OBJEKT	VÄG E4 SIKEÅ - YTTERVIK		
DELOMRÅDE / BANDEL	GUMBODA - GRIMSMARK		
ANLÄGGNINGSDEL	GEMENSAM		
OBJEKTNUMMER / KM	158629	KONSTRUKTIONSNUMMER	
BESTÄLLARE	TRAFIKVERKET	LEVERANTÖR	SWECO
SKAPAD AV	JÖRGEN NORDGREN	UPPDRAGSNUMMER	2474065
GODKÄND AV	MAGNUS GUNNARSSON	AVDELNING	CIVIL
RITNINGSTYP	ÖVERSIKT		
TEKNIKOMRÅDE / INNEHÅLL	VÄGUTFORMNING OCH TRAFIK		
BESKRIVNING	ÖVERSIKT VÄGNÄT E4, GUMBODA-GRIMSMARK NORRBOTNIABANAN, JP04		
SKALA	1:15000	FORMAT	FÖRVALTNINGSNUMMER
RITNINGSNUMMER	3 00 T 01 02	BLAD	NÄSTA BLAD
		BET	