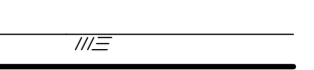

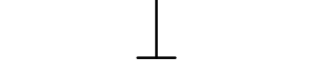

 
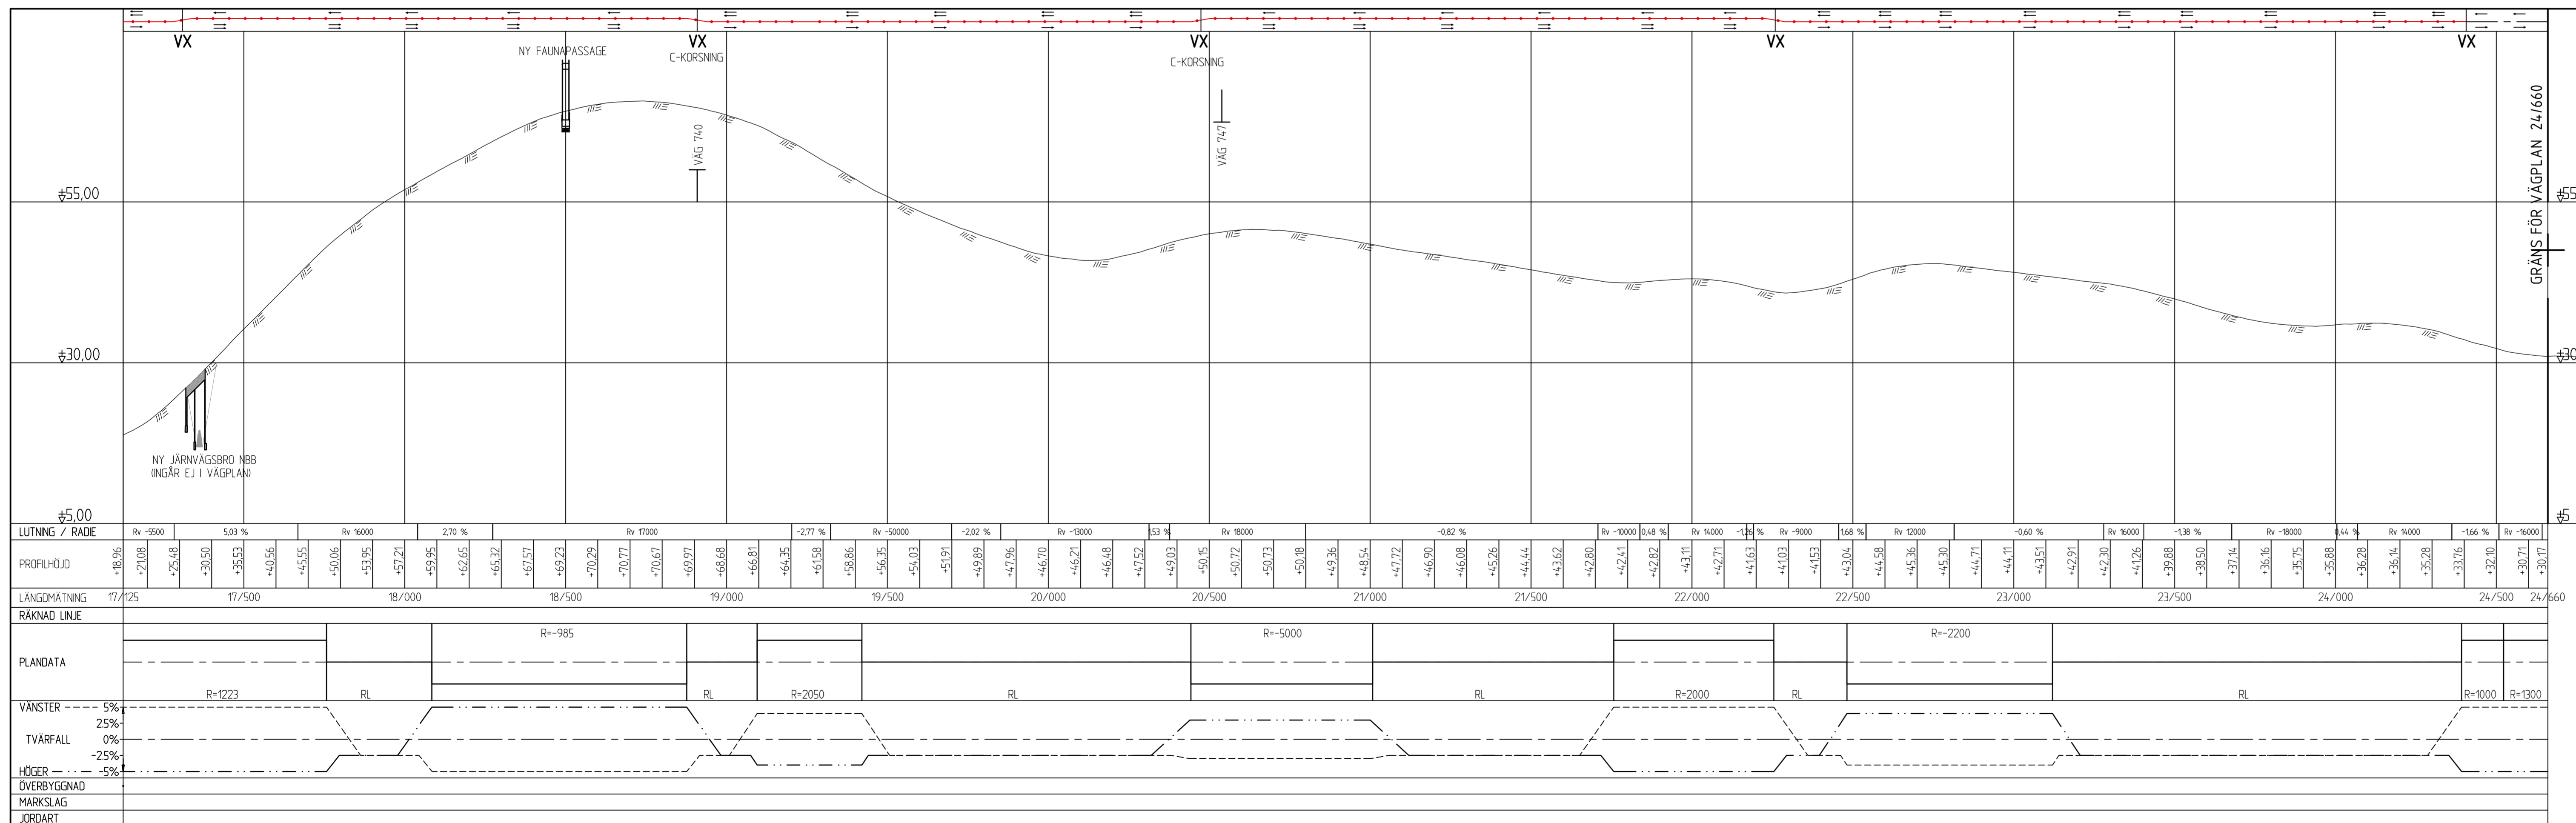
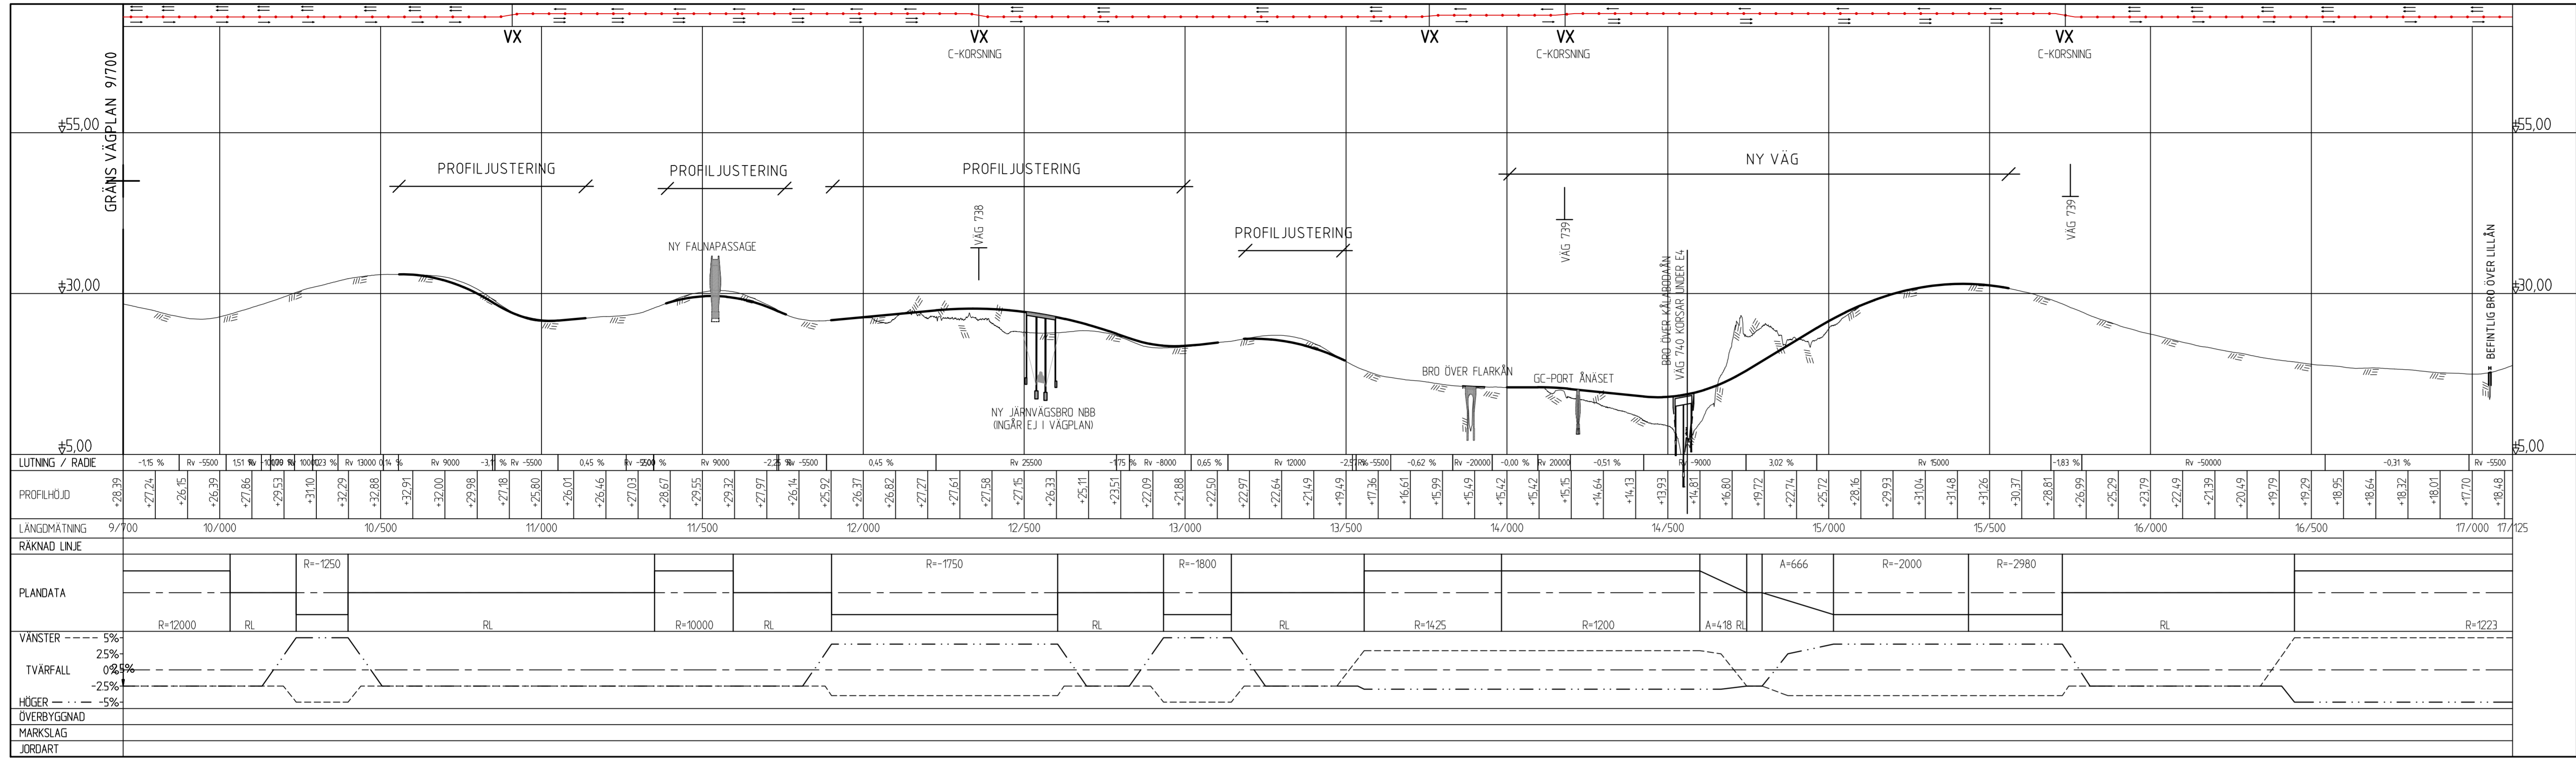


FÖRKLARINGAR

-  BEFINTLIG VÄG/MARK
-  NY VÄGPROFIL
-  ANSLUTANDE ALLMÄN VÄG, VÄNSTER SIDA
-  ANSLUTANDE ALLMÄN VÄG, HÖGER SIDA
-  VÄXLING KÖRFALTSINDELNING

ANMÄRKNINGAR
 KOORDINATSYSTEM SWEREF 99 20 6
 HÖJDSYSTEM RH 2000



TYP AV PLAN
VÄGPLAN

GRANDNINGSTATUS / SYFTE
FASTSTÄLLESEHANDLING

HANDLINGSTYP
FASTSTÄLLESEHANDLING

DATUM
 2021-06-24

LEVERANS / ÄNDRINGS-PM

OBJEKT
**VÄG E4
 SIKEÅ - YTTERVIK**

GELÄNDE / FÄNDEL
GUMBODA - GRIMSMARK

ANLÄGGNINGSSÄLL
GEMENSAM

PROJEKTNUMMER / PM
 158629

KONSTRUKTIONNUMMER

BESTÄLLARE
TRAFIKVERKET

LEVERANTÖR
SWECO

SKAPAD AV
JÖRGEN NORDGREN

UPPRÄGGSNUMMER
2474065

GRANSAD AV
MAGNUS GUNNARSSON

AVDELNING
CIVIL

RETNINGSTYP
ÖVERSIKTSPROFIL

TEKNIKOMRÅDE / INNEHÅLL
VÄGUTFORMNING OCH TRAFIK

PROJEKTNUMMER
KM 9700 - 24/660

SKALA
1:500

1:10000

FORMAT
A1L

FÖRVALTNINGSNUMMER

BLAD
3

NÄSTA BLAD
03

BET
01