



|                                 |                     |                        |              |
|---------------------------------|---------------------|------------------------|--------------|
| TYP AV PLAN                     |                     | <b>VÄGPLAN</b>         |              |
| GRANSKNINGSSTATUS / SYFTE       |                     |                        |              |
| HANDLINGSTYP                    |                     |                        |              |
| <b>FASTSTÄLLESEHANDLING</b>     |                     |                        |              |
| DATUM                           | 2021-06-24          | LEVERANS / ÄNDRINGS-PM |              |
| OBJEKT                          |                     |                        |              |
| <b>VÄG E4</b>                   |                     |                        |              |
| <b>SIKEÅ - YTTERVIK</b>         |                     |                        |              |
| DELOMRÅDE / BANDEL              |                     |                        |              |
| <b>GUMBODA - GRIMSMARK</b>      |                     |                        |              |
| ANLÄGGNINGSDDEL                 |                     |                        |              |
| <b>E4</b>                       |                     |                        |              |
| OBJEKTNUMMER / KM               | 158629              | KONSTRUKTIONSNUMMER    |              |
| BESTÄLLARE                      | <b>TRAFIKVERKET</b> | LEVERANTÖR             | <b>SWECO</b> |
| SKAPAD AV                       | JÖRGEN NORDGREN     | UPPDRAGSNUMMER         | 2474065      |
| GODKÄND AV                      | MAGNUS GUNNARSSON   | AVDELNING              | CIVIL        |
| RITNINGSTYP                     |                     |                        |              |
| <b>TVÄRSEKTION</b>              |                     |                        |              |
| TEKNIKOMRÅDE / INNEHÅLL         |                     |                        |              |
| <b>VÄGUTFORMNING OCH TRAFIK</b> |                     |                        |              |
| BESKRIVNING                     |                     |                        |              |
| 10/449, 11/600, 12/300          |                     |                        |              |
| SKALA                           | 1:100               | FORMAT                 | A1           |
| RITNINGSNUMMER                  | 3 01 T 09 01        | FÖRVALTNINGSNUMMER     |              |
| BLAD                            |                     | NÄSTA BLAD             |              |
| BET                             |                     |                        |              |

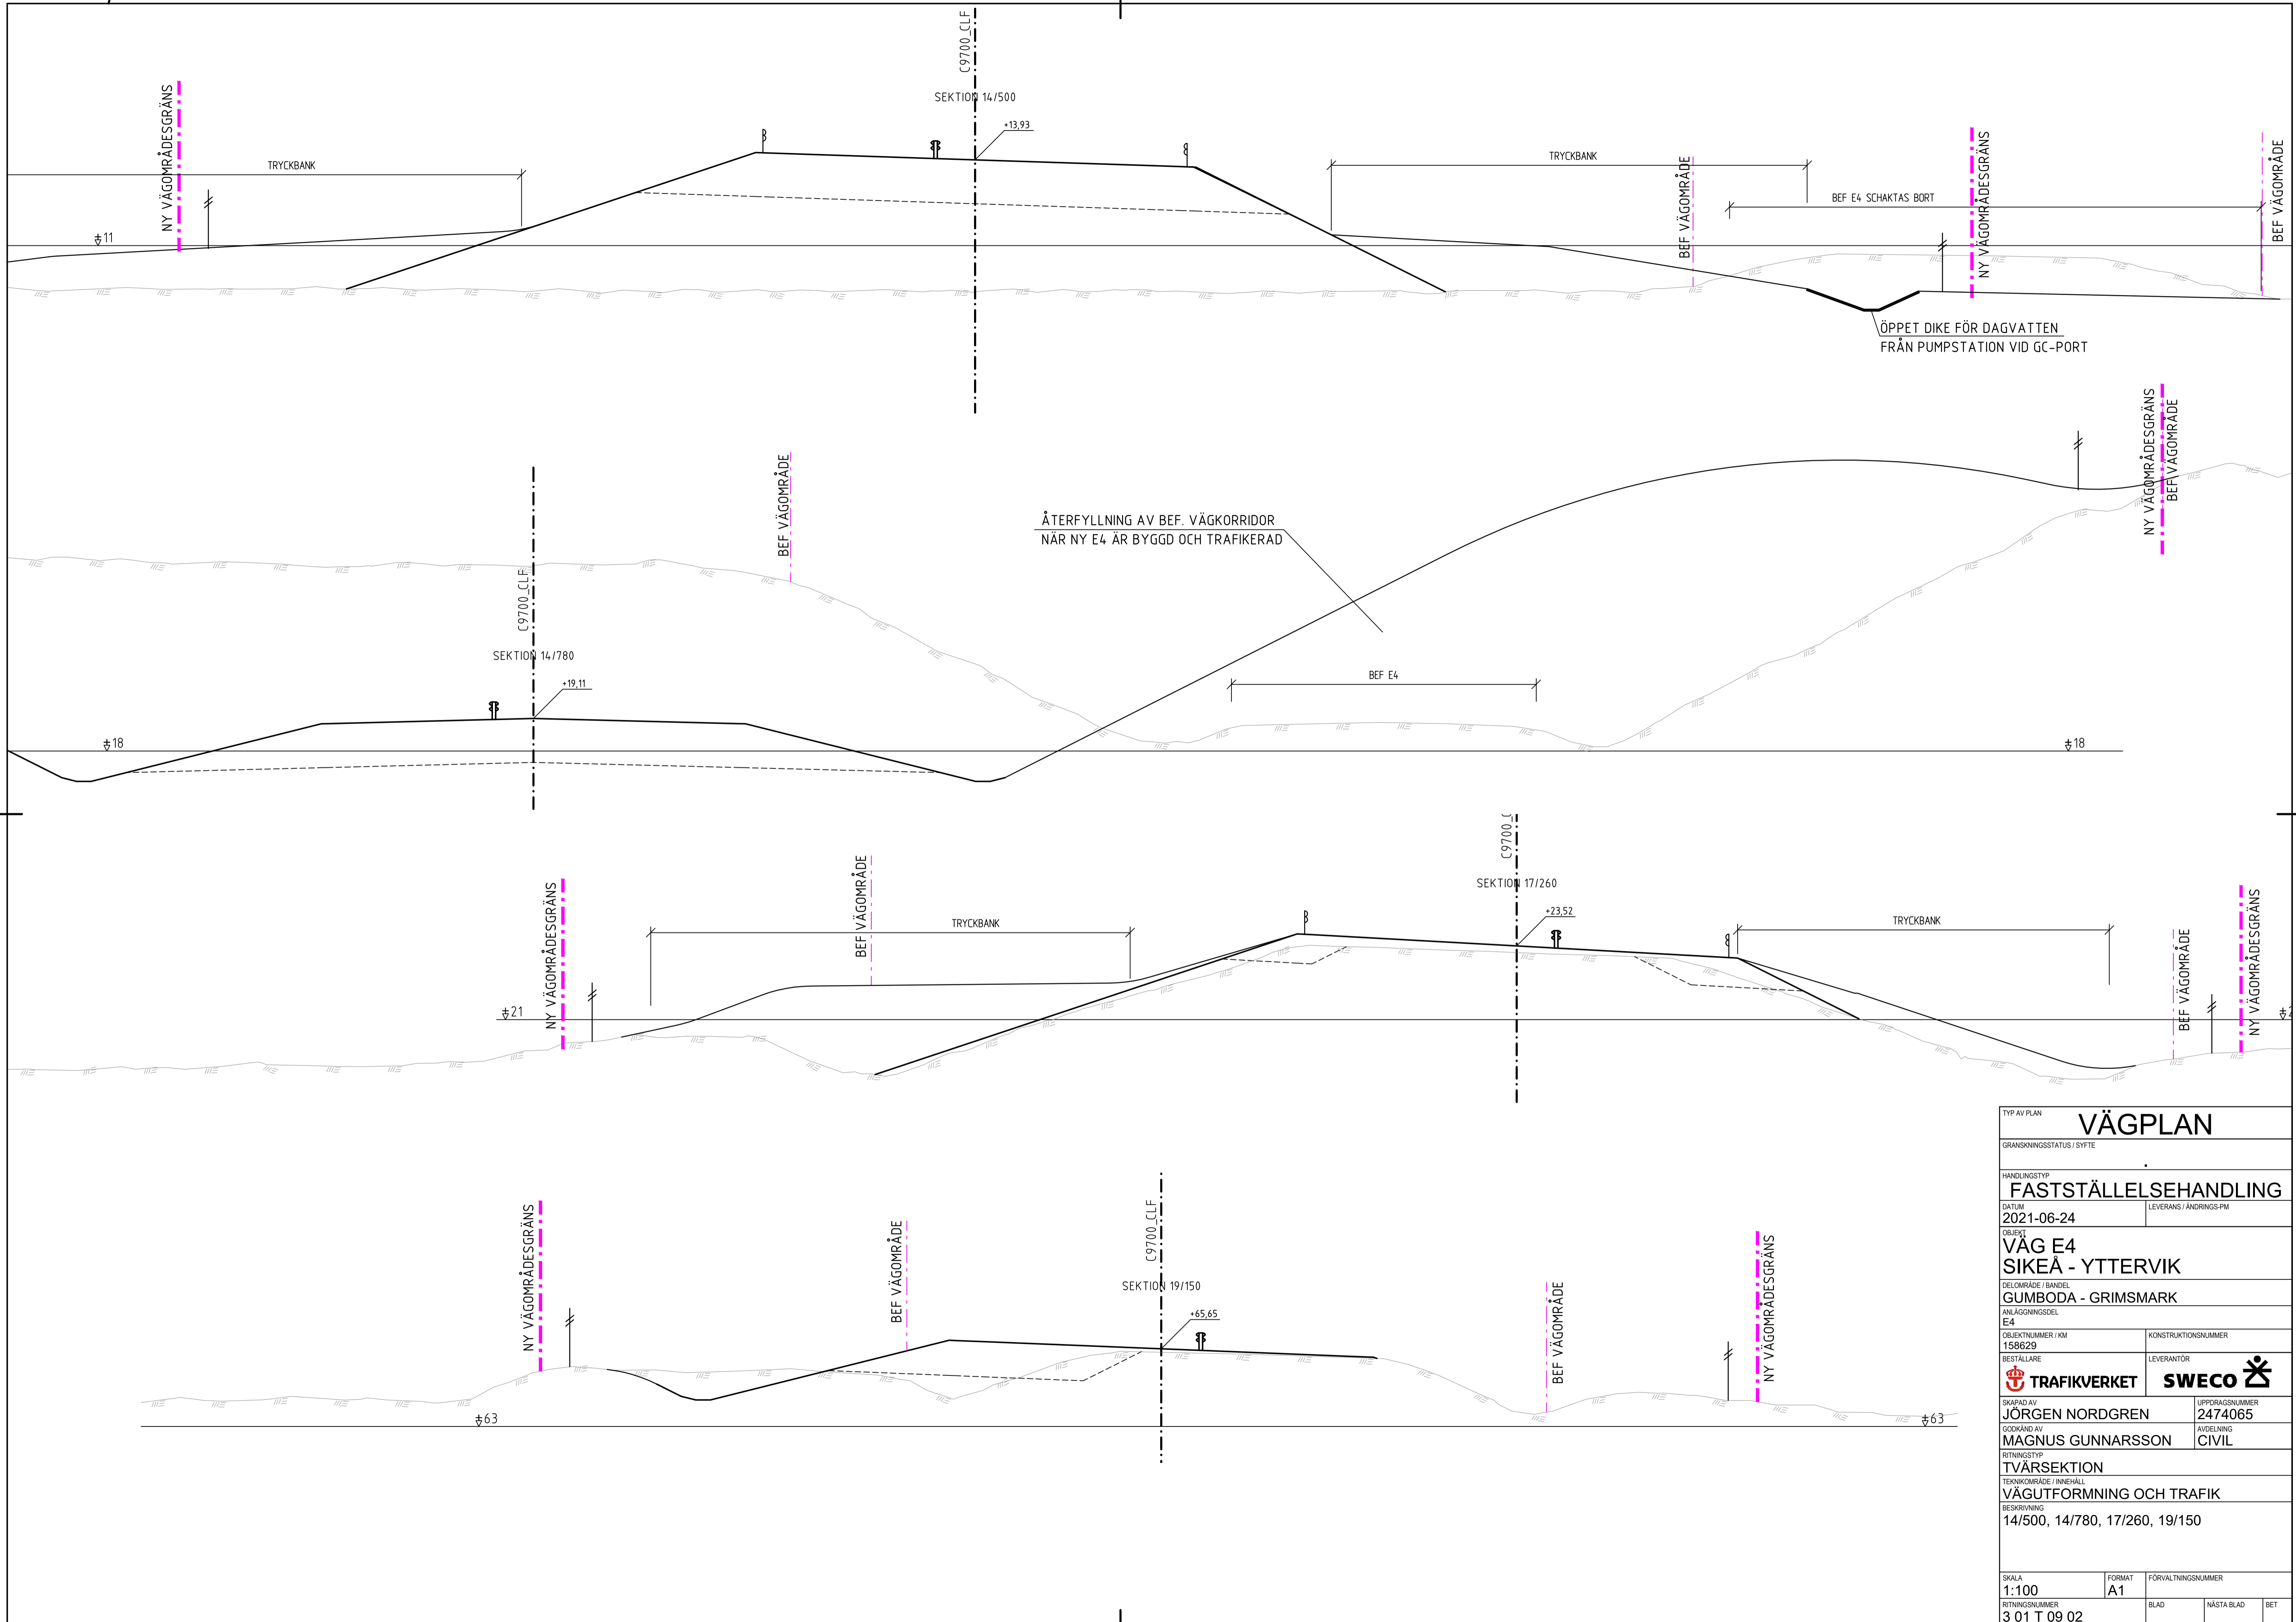

|                                |            |                         |     |
|--------------------------------|------------|-------------------------|-----|
| TYP AV PLAN                    |            | <b>VÄGPLAN</b>          |     |
| GRANSKNINGSSTATUS / SYFTE      |            |                         |     |
| HANDLINGSTYP                   |            |                         |     |
| <b>FASTSTÄLLESEHANDLING</b>    |            |                         |     |
| DATUM                          | 2021-06-24 | LEVERANS / ÄNDRINGS-PM  |     |
| OBJEKT                         |            |                         |     |
| <b>VÄG E4</b>                  |            | <b>SIKEÅ - YTTERVIK</b> |     |
| DELOMRÅDE / BANDEL             |            |                         |     |
| <b>GUMBODA - GRIMSMARK</b>     |            |                         |     |
| ANLÄGGNINGSDDEL                |            |                         |     |
| OBJEKTNUMMER / KM              |            | KONSTRUKTIONNUMMER      |     |
| 158629                         |            |                         |     |
| BESTÄLLARE                     |            | LEVERANTÖR              |     |
| TRAFIKVERKET                   |            | SWECO                   |     |
| SKAPAD AV                      |            | UPPDRAGSNUMMER          |     |
| JÖRGEN NORDGREN                |            | 2474065                 |     |
| GODKÄND AV                     |            | AVDELNING               |     |
| MAGNUS GUNNARSSON              |            | CIVIL                   |     |
| RITNINGSTYP                    |            |                         |     |
| TVÄRSEKTION                    |            |                         |     |
| TEKNIKOMRÅDE / INNEHÅLL        |            |                         |     |
| VÄGUTFORMNING OCH TRAFIK       |            |                         |     |
| BESKRIVNING                    |            |                         |     |
| 14/500, 14/780, 17/260, 19/150 |            |                         |     |
| SKALA                          | FORMAT     | FÖRVALTNINGSNUMMER      |     |
| 1:100                          | A1         |                         |     |
| RITNINGNUMMER                  | BLAD       | NÄSTA BLAD              | BET |
| 3 01 T 09 02                   |            |                         |     |

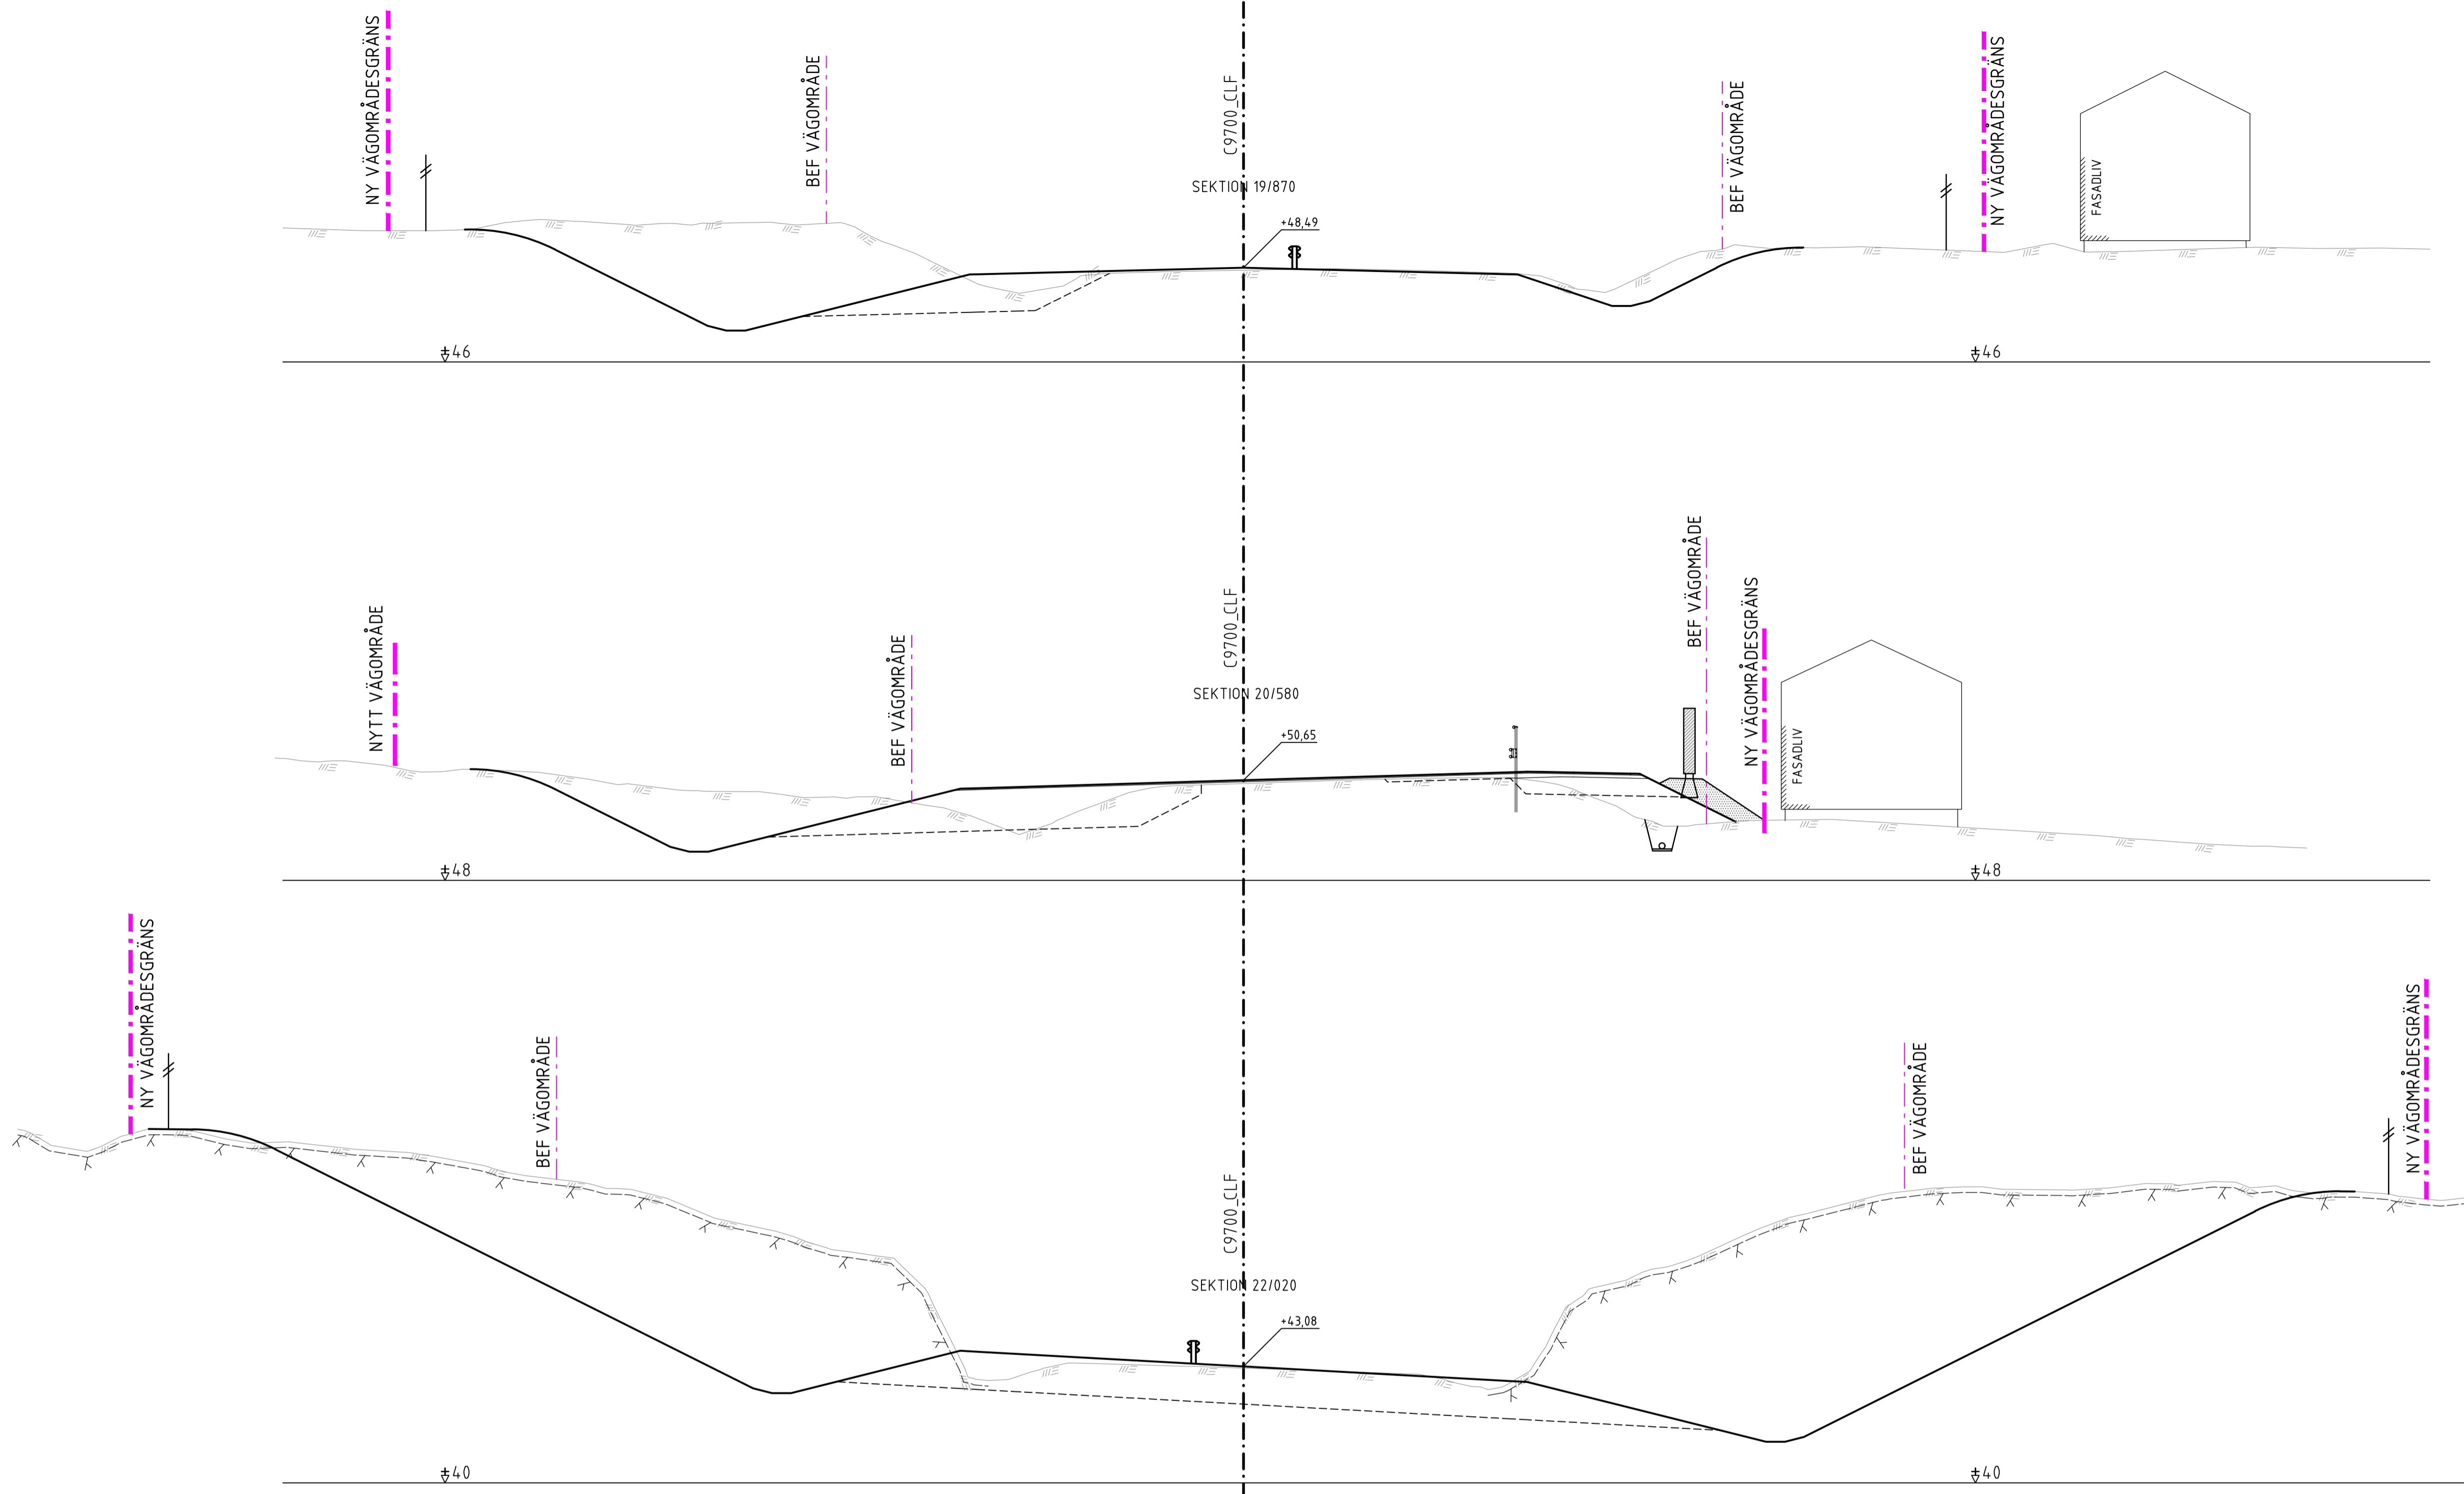

|   |              |                            |     |
|---|--------------|----------------------------|-----|
| TYP AV PLAN   |              | <b>VÄGPLAN</b>             |     |
| GRANSKNINGSSTATUS / SYFTE                           |              |                            |     |
| HANDLINGSTYP<br><b>FASTSTÄLLESEHANDLING</b>         |              |                            |     |
| DATUM<br>2021-06-24                                 |              | LEVERANS / ÄNDRINGS-PM     |     |
| OBJEKT<br><b>VÄG E4<br/>SIKEÅ - YTTERVIK</b>        |              |                            |     |
| DELOMRÅDE / BANDEL<br><b>GUMBODA - GRIMSMARK</b>    |              |                            |     |
| ANLÄGGNINGSDDEL<br>E4                               |              |                            |     |
| OBJEKTNUMMER / KM<br>158629                         |              | KONSTRUKTIONNUMMER         |     |
| BESTÄLLARE<br><b>TRAFIKVERKET</b>                   |              | LEVERANTÖR<br><b>SWECO</b> |     |
| SKAPAD AV<br>JÖRGEN NORDGREN                        |              | UPPDRAGSNUMMER<br>2474065  |     |
| GODKÄND AV<br>MAGNUS GUNNARSSON                     |              | ÄVDELNING<br>CIVIL         |     |
| RITNINGSTYP<br>TVÄRSEKTION                          |              |                            |     |
| TEKNIKOMRÅDE / INNEHÅLL<br>VÄGUTFORMNING OCH TRAFIK |              |                            |     |
| BESKRIVNING<br>19/870, 20/579, 22/020               |              |                            |     |
| SKALA<br>1:100                                      | FORMAT<br>A1 | FÖRVALTNINGSNUMMER         |     |
| RITNINGSGRUPP<br>3 01 T 09 03                       | BLAD         | NÄSTA BLAD                 | BET |