



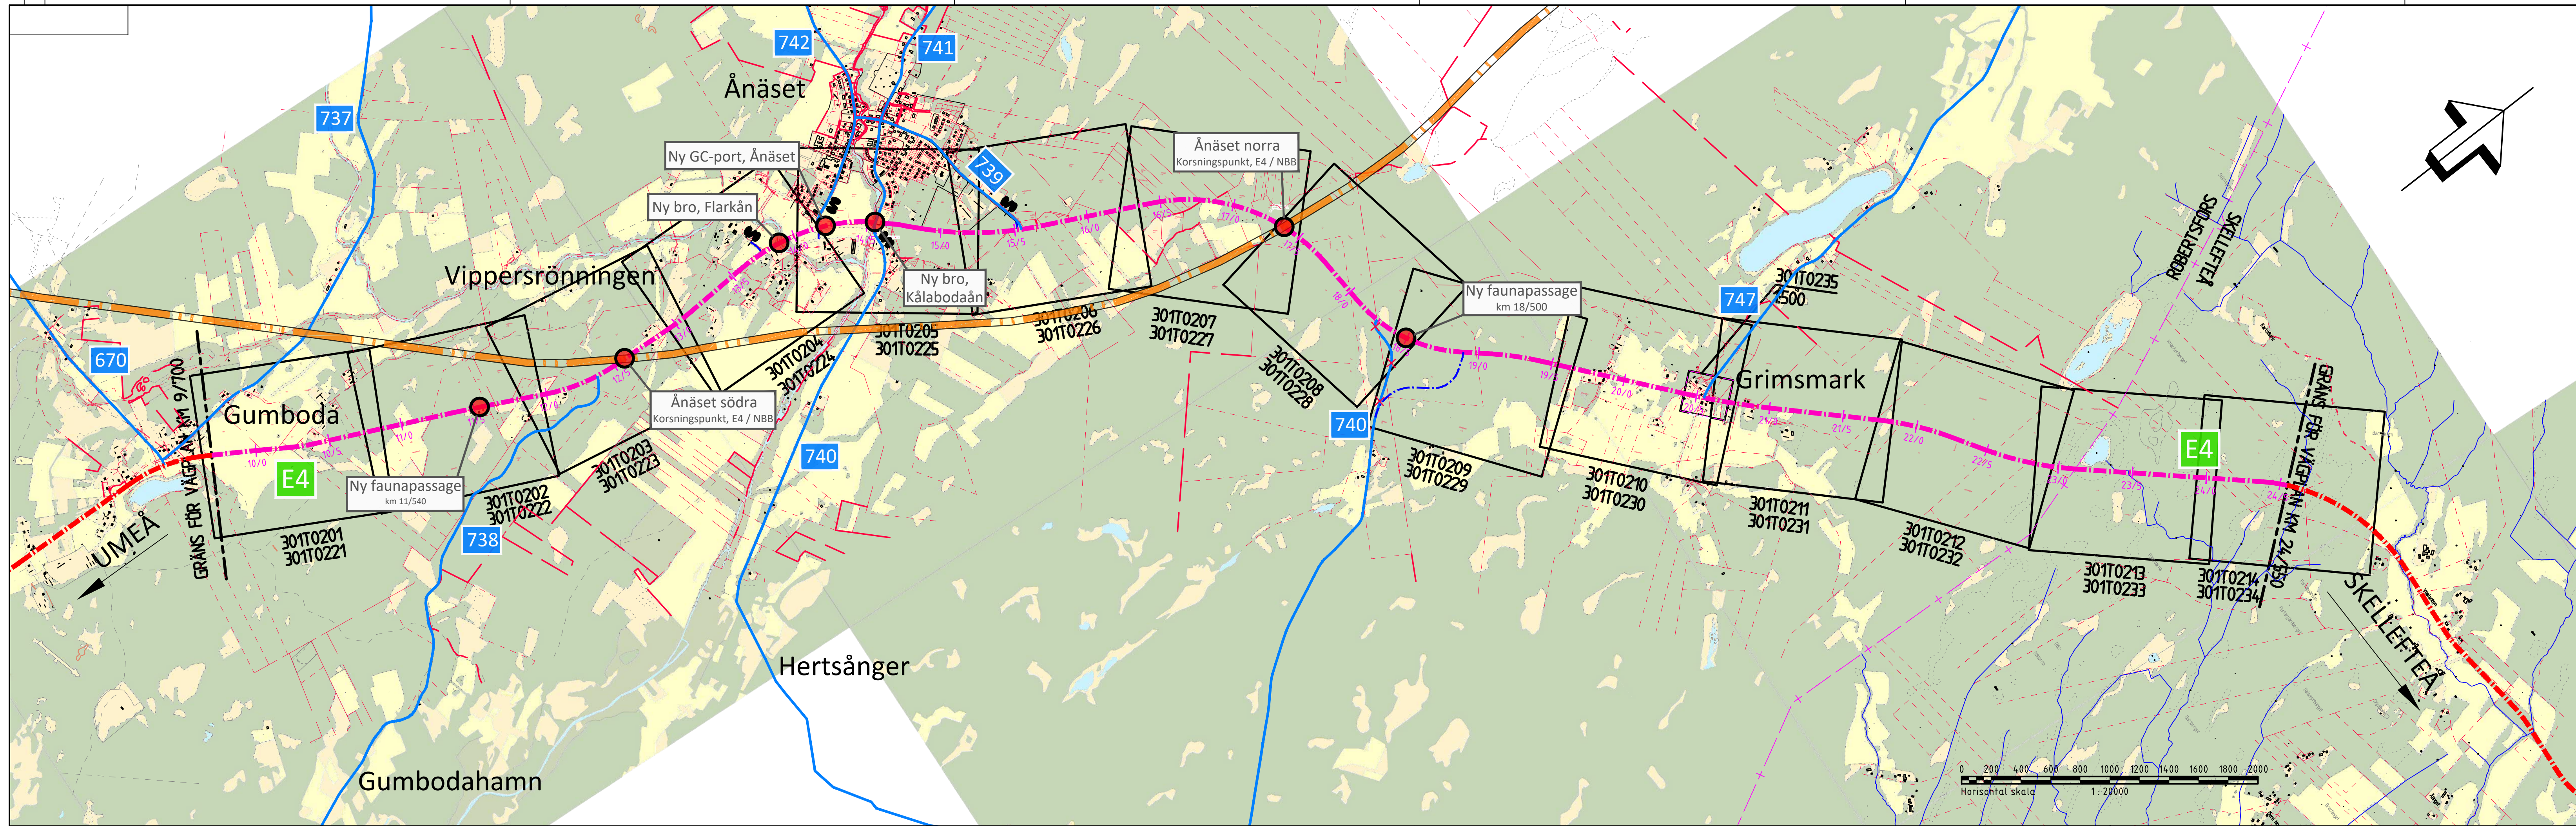

TECKENFÖRKLARING DELSTRÄCKA E4 SOM ÅTGÄRDAS NY ALLMÄN VÄG ALLMÄNNA VÄGAR NORRBOTNIABANANS JÄRNVÄGS-KORRIDOR (INGÅR EJ I VÄGPLANEN) KOMMUNGRÄNS

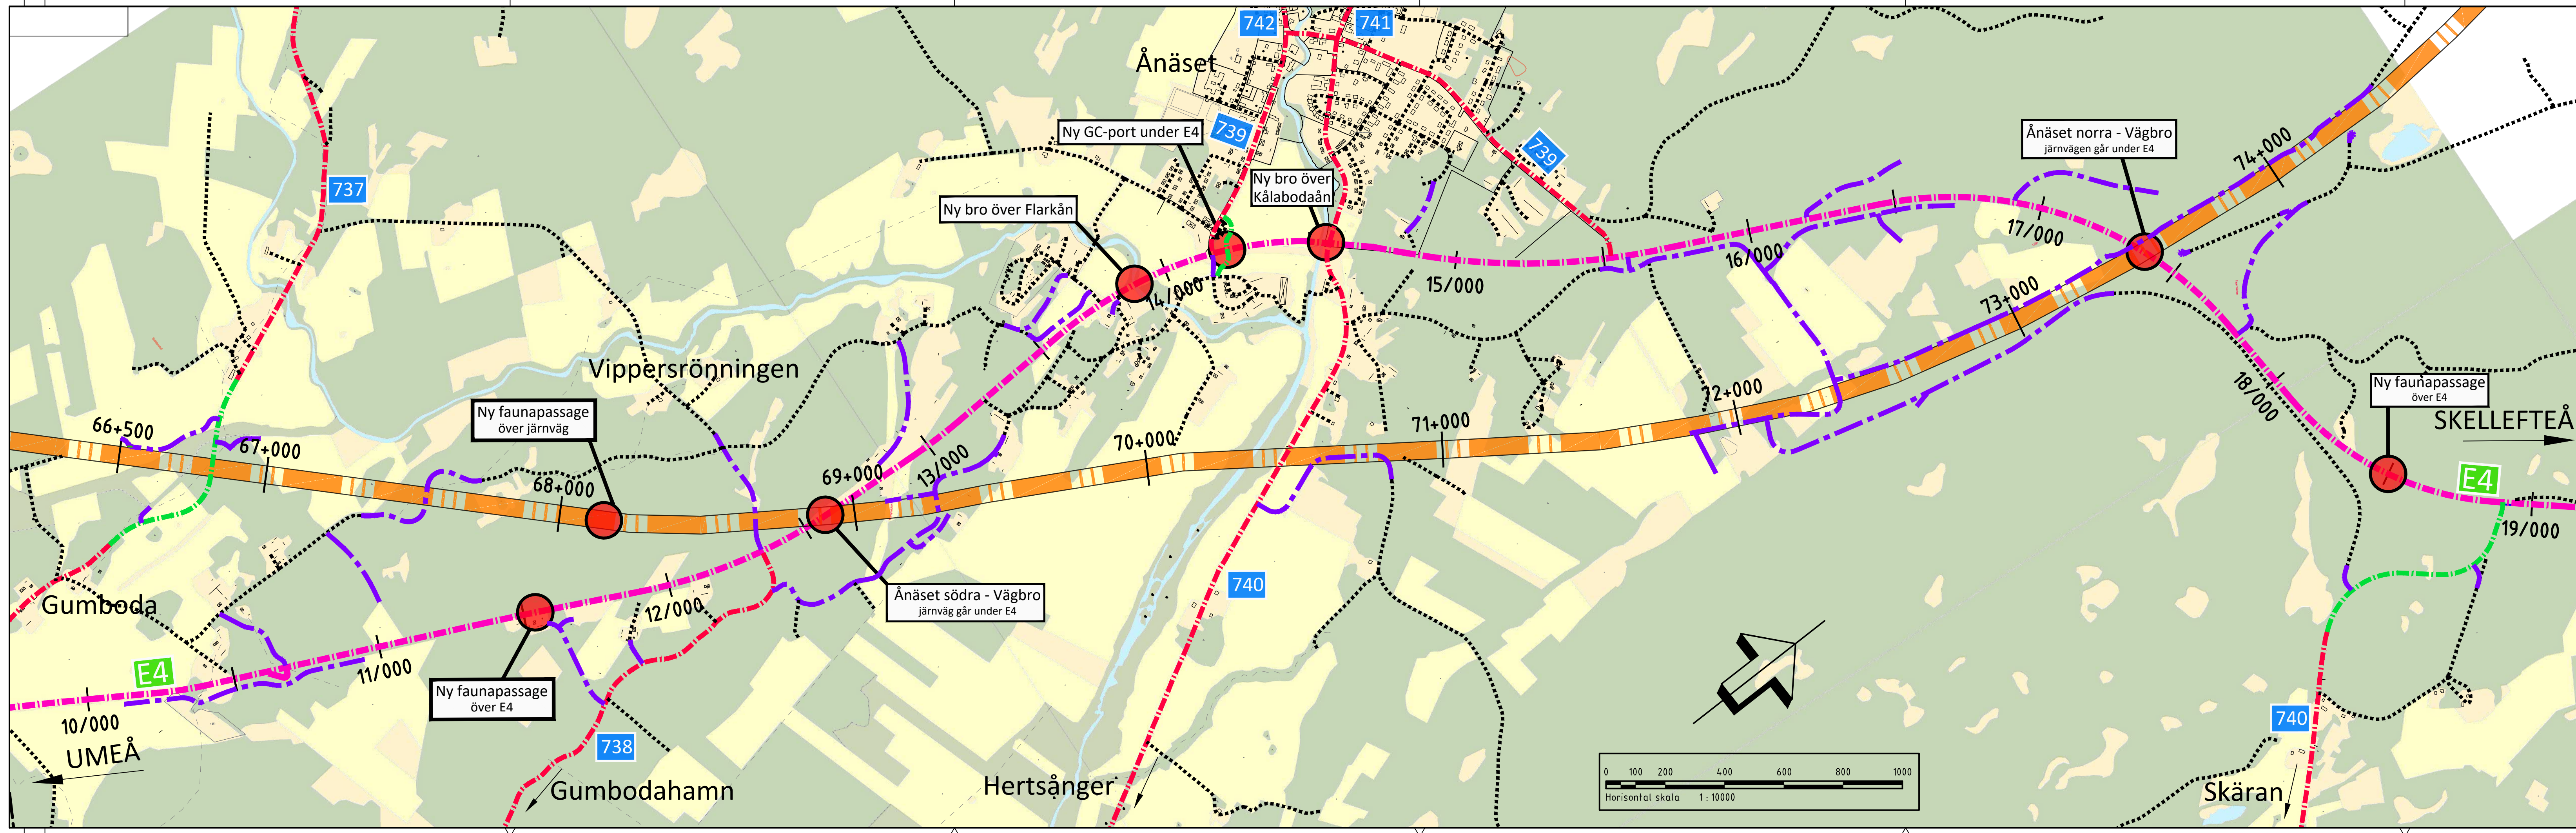

TECKENFÖRKLARING			
	NORRBOTNIABANAN, JP04 PROJETERAS OCH UTREDS I JÄRNVÄGSPLAN		
	E4, DELSTRÄCKA GUMBODA-GRIMSMARK PROJETERAS OCH UTREDS I VÄGPLAN		
	NY ALLMÄN VÄG		
	BEFINTLIGA ALLMÄNNA VÄGAR		
	ÖVRIGA BEF. VÄGAR (KOMMUNALA/ENSKILDA)		
	NYA ENSKILDA VÄGAR OCH SERVICEVÄGAR		
		VÄGNUMMER - ALLMÄNNA VÄGAR	
TYP AV PLAN			
VÄGPLAN			
GRANSKNINGSSTATUS / SYFTE			
HANDLINGSTYP			
GRANSKNINGSHANDLING			
DATUM		LEVERANS / ÄNDRINGS-PM	
2020-09-30			
OBJEKT			
VÄG E4			
SIKEÅ - YTTERVIK			
DELOMRÅDE / BANDEL			
GUMBODA - GRIMSMARK			
ANLÄGGNINGSDEL			
GEMENSAM			
OBJEKTNUMMER / KM		KONSTRUKTIONSNUMMER	
158629			
BESTÄLLARE		LEVERANTÖR	
 TRAFIKVERKET		SWECO 	
SKAPAD AV		UPPDRAGSNUMMER	
JÖRGEN NORDGREN		2474065	
GODKÄND AV		AVDELNING	
MAGNUS GUNNARSSON		CIVIL	
RITNINGSTYP			
ÖVERSIKT			
TEKNIKOMRÅDE / INNEHÅLL			
VÄGUTFORMNING OCH TRAFIK			
BESKRIVNING			
ÖVERSIKT VÄGNÄT			
E4, GUMBODA-GRIMSMARK			
NORRBOTNIABANAN, JP04			
SKALA		FORMAT	
1:15000		A3FFF	
RITNINGSNUMMER		FÖRVALTNINGSNUMMER	
3 00 T 01 02			
BLAD		NÄSTA BLAD	
		BET	