



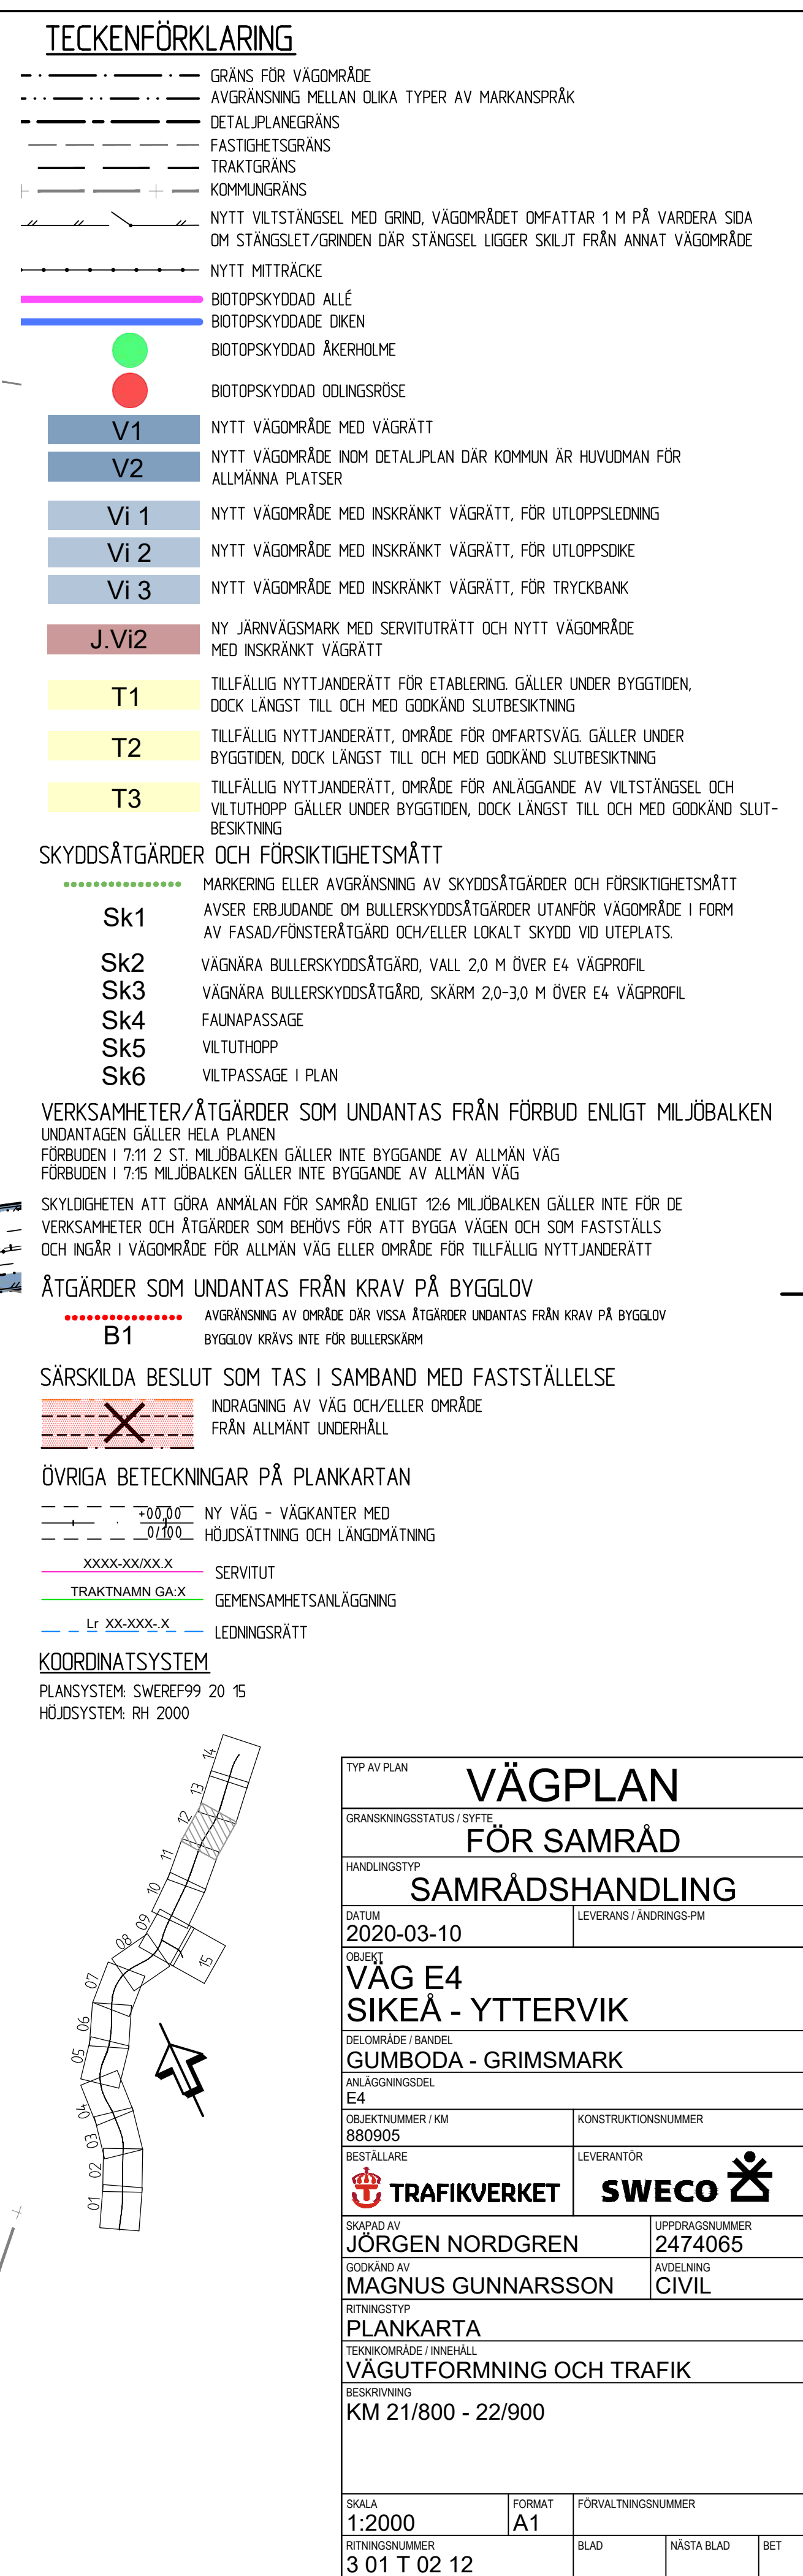

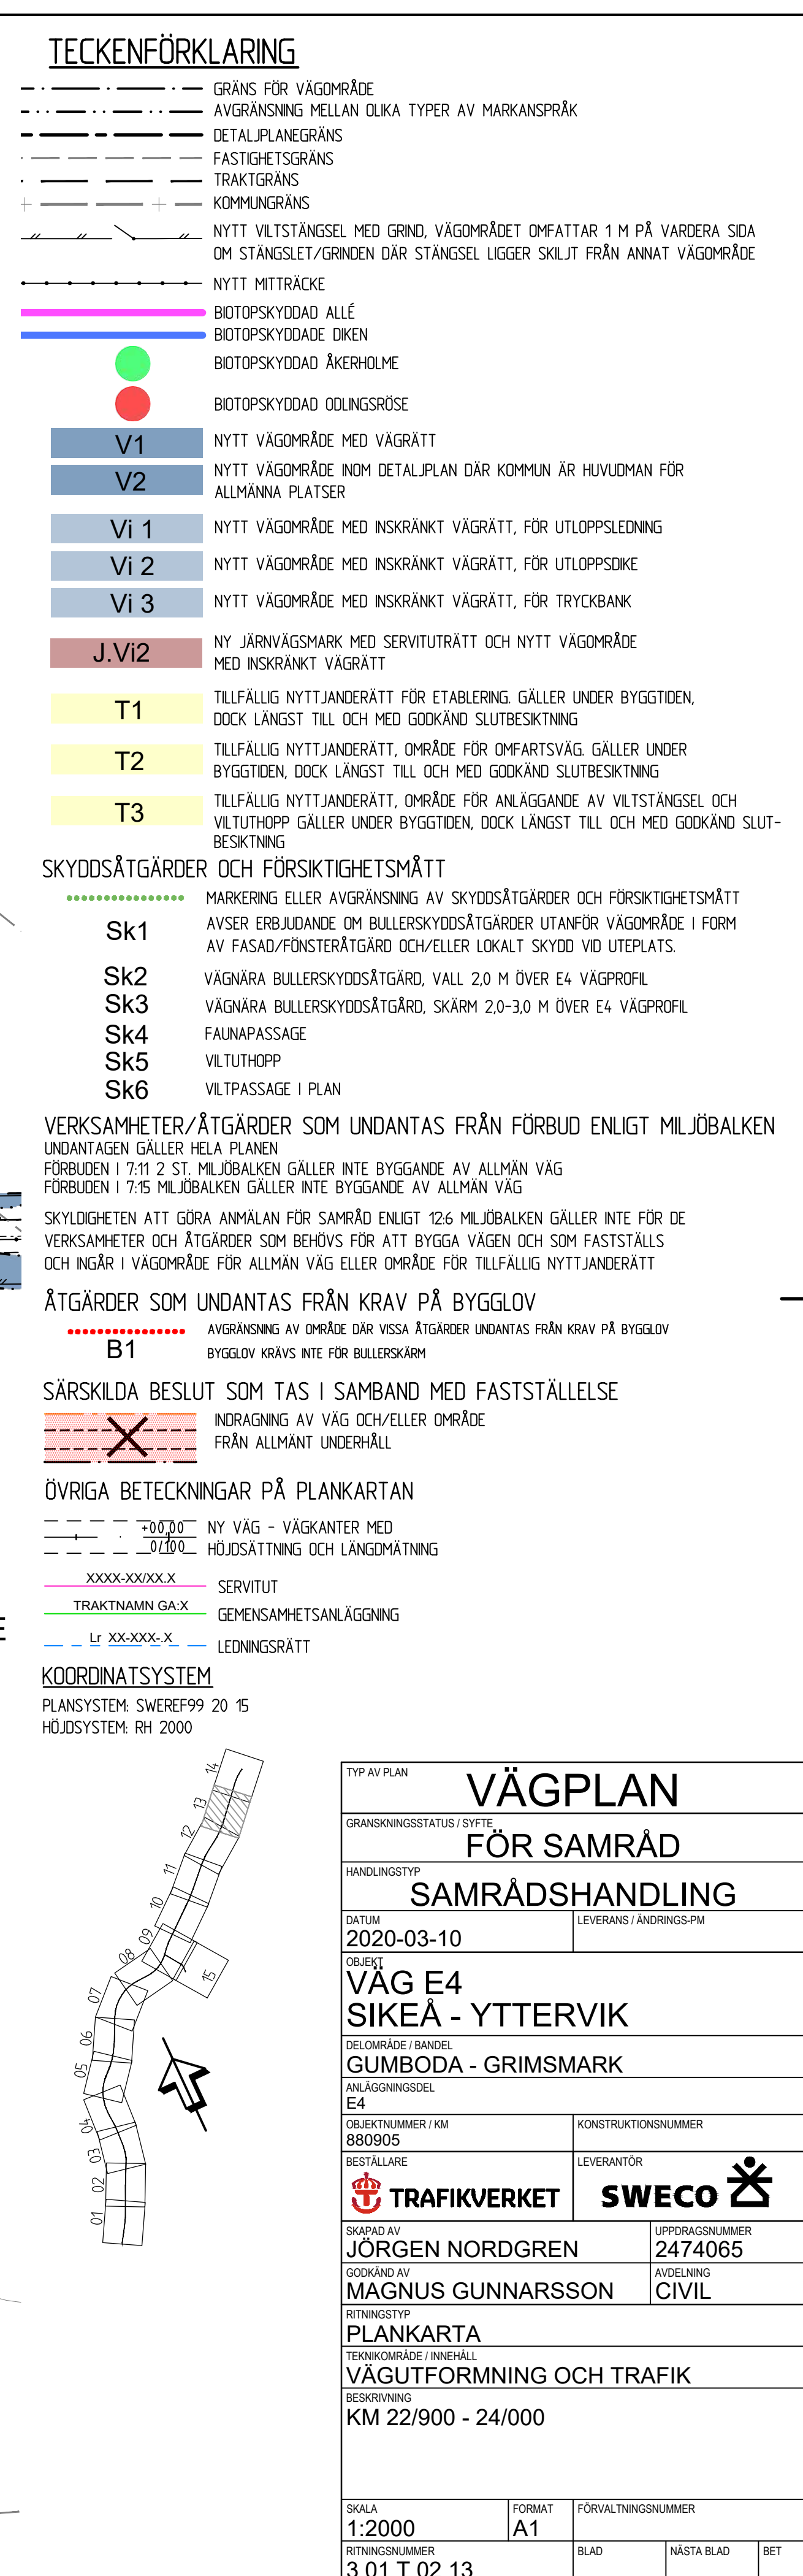





|  |   |
|--|---|
|  | GRÄNS FÖR VÅGOMRÅDE   |
|  | AVGRÄNSNING MELLAN OLIKA TYPER AV MARKANSPRÅK                                                                                           |
|  | DETALJPLANEGRÄNS   |
|  | FASTIGHETSGRÄNS   |
|  | TRAKTGRÄNS   |
|  | KOMMUNGRÄNS   |
|  | NYTT VILTSTÄNGSEL MED GRIND, VÅGOMRÅDET OMFATTAR 1 M PÅ VARERA SIDOR OM STÄNGSEL/GRINDEN DÄR STÄNGSEL LIGGER SKILT FRÅN ANNET VÅGOMRÅDE |
|  | NYTT TRÄTTÄCK   |

-  BIOTOPSKYDDAD ALLÉ  
 BIOTOPSKYDDADE DIKEN  
 BIOTOPSKYDDAD ÅKERHOLME  
 BIOTOPSKYDDAD ODLINGSRÖSE

- |      |                                                                            |
|------|----------------------------------------------------------------------------|
| V1   | NYTT VÄGOMRÅDE MED VÄGRÄTT                                                 |
| V2   | NYTT VÄGOMRÅDE INOM DETALJPLAN DÄR KOMMUN ÄR HUVDOMAN FÖR ALLMÄNNA PLATSER |
| Vi 1 | NYTT VÄGOMRÅDE MED INSKRÄNKT VÄGRÄTT, FÖR UTLOPPSLEDNING                   |
| Vi 2 | NYTT VÄGOMRÅDE MED INSKRÄNKT VÄGRÄTT, FÖR UTLOPPSDIKE                      |
| Vi 3 | NYTT VÄGOMRÅDE MED INSKRÄNKT VÄGRÄTT, FÖR TRYCKBANK                        |

- J.Vi2** NY JÄRNVÄGSMARK MED SERVITUTRÄTT OCH NYTT VÄGOMRÅDE  
MED INSKRÄNKT VÄGRÄTT

- T1** TILLFÄLLIG NYTTJANDERÄTT FÖR ETABLERING. GÄLLER UNDER BYGGTIDEN, DOCK LÄNGST TILL OCH MED GODKÄND SLUTBESIKTNING

- T2** TILLFÄLLIG NYTTJANDERÄTT, OMRÅDE FÖR OMFARTSVÄG. GÄLLER UNDER BYGGTIDEN, DOCK LÄNGST TILL OCH MED GODKÄND SLUTBESIKTNING

- T3** TILLFÄLLIG NYTTJANDERÄTT, OMRÅDE FÖR ANLÄGGANDE AV VILTSTÄNGSEL OCH VILTUTHOPP GÄLLER UNDER BYGGTIDEN, DOCK LÄNGST TILL OCH MED GODKÄND SÄRSKILT BESIKTNING

## SKYDDÅTGÄRDER OCH FÖRSIKTIGHETSMÅTT

- |       |   |
|-------|---|
| ***** | MARKERING ELLER AVGRÄNSNING AV SKYDDSGÅTÄRDER OCH FÖRSIKTIGHETSMÅTT<br>AVSER ERBJUDANDE OM BULLERSKYDDSGÅTÄRDER UTANFÖR VÄGOMRÅDE I FORM<br>AV FASAD/FÖNSTERGÅRD OCH/ELLER LOKALT SKYDD VID UTEPLÅTS. |
| Sk1   |   |
| Sk2   | VÄGNÄRA BULLERSKYDDSGÅRD, VALL 2,0 M ÖVER E4 VÄGPROFIL   |
| Sk3   | VÄGNÄRA BULLERSKYDDSGÅRD, SKÄRM 2,0-3,0 M ÖVER E4 VÄGPROFIL   |
| Sk4   | FAUNAPASSAGE   |
| Sk5   | VILTUTOPP   |
| Sk6   | VILTPASSAGE I PLAN   |

VERKSAMHETER/ÅTGÄRDER SOM UNDANTAS FRÅN FÖRBUD ENLIGT MILJÖBALKEN  
UNDANTAGEN GÄLLER HELA PLANEN

FÖRBUDEN I 7:11 2 ST. MILJÖBALKEN GÄLLER INTE BYGGANDE AV ALLMÄN VÄG  
FÖRBUDEN I 7:15 MILJÖBALKEN GÄLLER INTE BYGGANDE AV ALLMÄN VÄG

SKYLDIGHETEN ATT GÖRA ANMÄLAN FÖR SAMRÅD ENLIGT 126 MILJÖBALKEN GÄLLER INTE FÖR DE VERKSAMHETER OCH ÅTGÄRDER SOM BEHÖVS FÖR ATT BYGGA VÄGEN OCH SOM FASTSTÄLLS OCH INGÅR I VÄGOMRÅDE FÖR ALLMÄN VÄG ELLER OMRÅDE FÖR TILFÄLLIG NYTTJANDERÄTT

ÅTGÄRDER SOM UNDANTAS FRÅN KRAV PÅ BYGGLOV

## ÅTGÄRDER SOM UNDANTAS FRÅN KRAV PÅ BYGGLOV

- B1** AVGRÄNSNING AV OMRÅDE DÄR VISSA ÅTGÄRDER UNDTAS FRÅN KRAV PÅ BYGGLOV  
BYGGLOV KRÄVS INTE FÖR BULLERSKÄRM

SÄRSKILDA BESLUT SOM TAS I SAMBAND MED FASTSTÄLLELSE


-  INDRAGNING AV VÄG OCH/ELLER OMÅDE  
FRÅN ALLMÄNT UNDERHÅLL

### ÖVRIGA BETECKNINGAR PÅ PLANKARTAN

- |       |                |                              |
|-------|----------------|------------------------------|
| — + — | 700,00         | NY VÄG - VÄGKANTER MED       |
| — + — | 0,000          | HÖJDSÄTTNING OCH LÅNGMÄTNING |
| — + — |                |                              |
| — + — | XXXX-XXXX-X    | SERVITUT                     |
| — + — | TRAKTNAMN GA-X | GEMENSAMHETSANLÄGGNING       |
| — + — | Lr XXX-XXX-X   | LEDNINGSRÄTT                 |


## KOORDINATSYSTEM

PLANSYSTEM: SWEREF99 20 15  
HÖJDSYSTEM: RH 2000

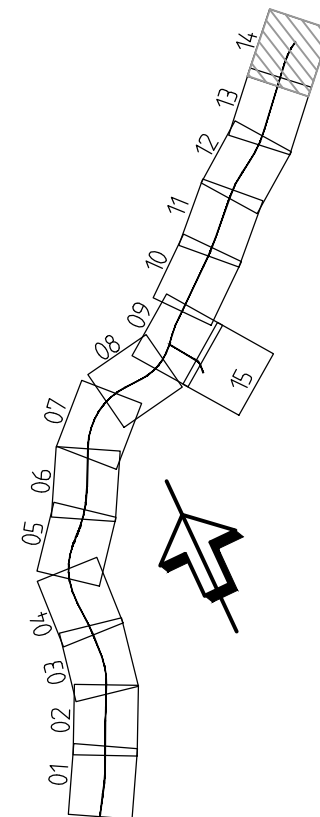

|   |  |                                                                                             |  |
|---|--|---------------------------------------------------------------------------------------------|--|
| VÄGPLAN                                                                                            |  |                                                                                             |  |
| GRANSKNINGSSTATUS / SYFTE                                                                          |  |                                                                                             |  |
| HÄNDLINGSTYP                                                                                       |  |                                                                                             |  |
| FÖR SAMRÅD                                                                                         |  |                                                                                             |  |
| SAMRÅDSHANDLING                                                                                    |  |                                                                                             |  |
| DATUM                                                                                              |  | LEVERANS / ÄNDRINGS-PM                                                                      |  |
| 2020-03-10                                                                                         |  |                                                                                             |  |
| OBJEKT                                                                                             |  |                                                                                             |  |
| VÄG E4                                                                                             |  |                                                                                             |  |
| SIKEÅ - YTTERVIK                                                                                   |  |                                                                                             |  |
| DELOMRÅDE / BANDEL                                                                                 |  |                                                                                             |  |
| GUMBODA - GRIMSMARK                                                                                |  |                                                                                             |  |
| ANLÄGGNINGSDI                                                                                      |  |                                                                                             |  |
| E4                                                                                                 |  |                                                                                             |  |
| OBJEKTNUMMER / KM                                                                                  |  | KONSTRUKTIONSNUMMER                                                                         |  |
| 880905                                                                                             |  |                                                                                             |  |
| BESTÄLLARE                                                                                         |  | LEVERANTÖR                                                                                  |  |
|  TRAFIKVERKET |  | SWECO  |  |
| SKAPAD AV                                                                                          |  | UPPRÄGGSNUMMER                                                                              |  |
| JÖRGEN NORDGREN                                                                                    |  | 2474065                                                                                     |  |
| GODKÄND AV                                                                                         |  | ÄVELNING                                                                                    |  |
| MAGNUS GUNNARSSON                                                                                  |  | CIVIL                                                                                       |  |
| RITNINGSTYP                                                                                        |  |                                                                                             |  |
| PLANKARTA                                                                                          |  |                                                                                             |  |
| TEKNIKOMRÅDE / INNEHÅLL                                                                            |  |                                                                                             |  |
| VÄGUTFORMNING OCH TRAFIK                                                                           |  |                                                                                             |  |
| BESKRIVNING                                                                                        |  |                                                                                             |  |
| KM 24/000 - 24/550                                                                                 |  |                                                                                             |  |
| SKALA                                                                                              |  | FÖRVALTNINGSNUMMER                                                                          |  |
| 1:2000                                                                                             |  |                                                                                             |  |
| FORMAT                                                                                             |  | BLAD                                                                                        |  |
| A1                                                                                                 |  | NÄSTA BLAD                                                                                  |  |
| RITINGSNUMMER                                                                                      |  | BET                                                                                         |  |
| 3 01 T 02 14                                                                                       |  |                                                                                             |  |



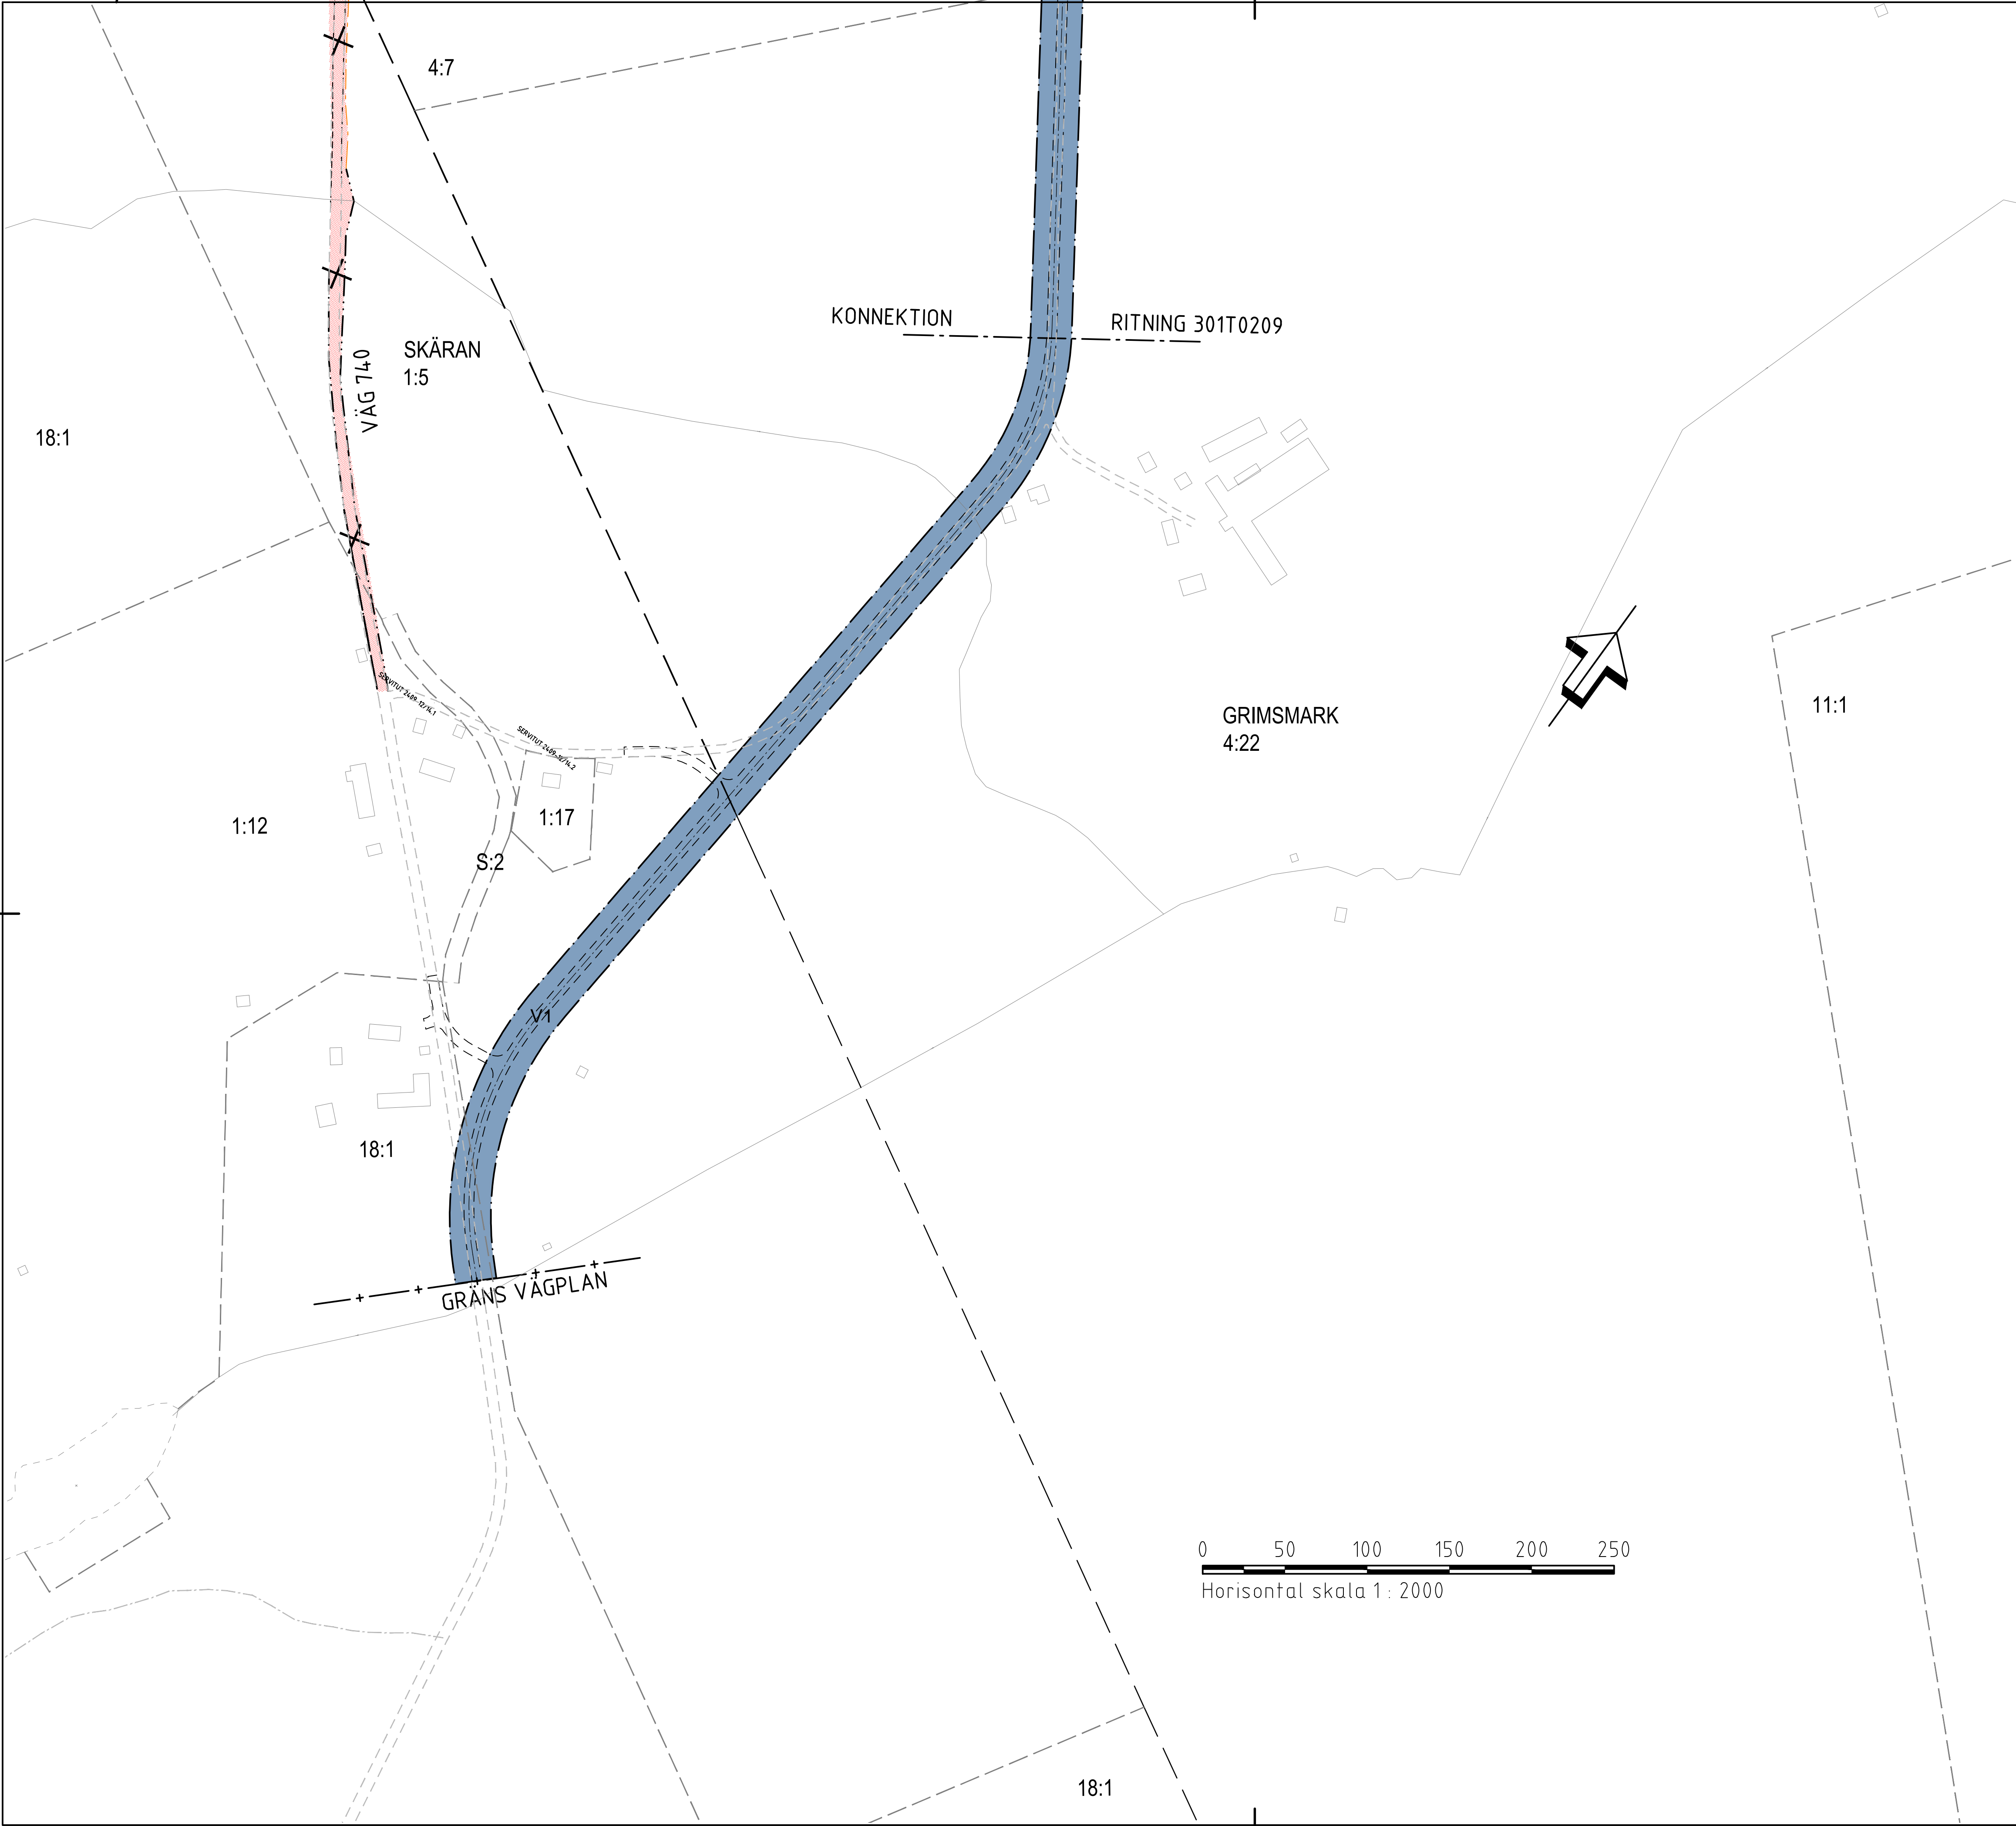

### TECKENFÖRKLARING

- GRÄNS FÖR VÄGOMRÅDE
- AVGRÄNSNING MELLAN OLKA TYPER AV MARKANSPRÅK
- DETALJPLANEGRÄNS
- FASTIGHETSGRÄNS
- TRAKTGRÄNS
- KOMMUNGRÄNS
- NYTT VILTSTÅNGSEL MED GRIND, VÄGOMRÅDET OMFATTAR 1 M PÅ VARDEIRA SIDA OM STÅNGSLET/GRINDEN DÅR STÅNGSEL LIGGER SKLJT FRÅN ANNAT VÄGOMRÅDE
- NYTT MITTRÄCKE
- BIOTOPSKYDDAD ALLÉ
- BIOTOPSKYDDADE DIKEN
- BIOTOPSKYDDAD ÅKERHOLME
- BIOTOPSKYDDAD ODLINGSRÖSE
- V1 NYTT VÄGOMRÅDE MED VÄGRÄTT
- V2 NYTT VÄGOMRÅDE INOM DETALJPLAN DÅR KOMMUN ÅR HUVUDMAN FÖR ALLMÄNNA PLATSER
- Vi 1 NYTT VÄGOMRÅDE MED INSKRÄNKT VÄGRÄTT, FÖR UTLOPPSLEDNING
- Vi 2 NYTT VÄGOMRÅDE MED INSKRÄNKT VÄGRÄTT, FÖR UTLOPPSDIKE
- Vi 3 NYTT VÄGOMRÅDE MED INSKRÄNKT VÄGRÄTT, FÖR TRYCKBANK
- J.Vi2 NY JÄRNVÄGSMARK MED SERVITUTRÄTT OCH NYTT VÄGOMRÅDE MED INSKRÄNKT VÄGRÄTT
- T1 TILLFÄLLIG NYTTJANDERRÄTT FÖR ETABLERING GÄLLER UNDER BYGGTIDEN, DOCK LÄNGST TILL OCH MED GODKÄND SLUTBESKTNING
- T2 TILLFÄLLIG NYTTJANDERRÄTT, OMRÅDE FÖR OMFARTSVÄG GÄLLER UNDER BYGGTIDEN, DOCK LÄNGST TILL OCH MED GODKÄND SLUTBESKTNING
- T3 TILLFÄLLIG NYTTJANDERRÄTT, OMRÅDE FÖR ANLÄGGANDE AV VILTSTÅNGSEL OCH VILTUTHOPP GÄLLER UNDER BYGGTIDEN, DOCK LÄNGST TILL OCH MED GODKÄND SLUTBESKTNING

### SKYDDSGÄRDER OCH FÖRSIKTIGHETSMÅTT

- Sk1 MARKERING ELLER AVGRÄNSNING AV SKYDDSGÄRDER OCH FÖRSIKTIGHETSMÅTT AVSER ERBJUDANDE OM BULLERSKYDDSGÄRDER UTANFÖR VÄGOMRÅDE I FORM AV FASAD/FÖNSTERÄTGÄRD OCH/ELLER LOKALT SKYDD VID UTEPLATS.
- Sk2 VÄGNÄRA BULLERSKYDDSGÄRD, VALL 2,0 M ÖVER E4 VÄGPROFIL
- Sk3 VÄGNÄRA BULLERSKYDDSGÄRD, SKÄRM 2,0-3,0 M ÖVER E4 VÄGPROFIL
- Sk4 FAUNAPASSAGE
- Sk5 VILTUTHOPP
- Sk6 VILTPASSAGE I PLAN

VERKSAMHETER/ÄTGÄRDER SOM UNDANTAS FRÅN FÖRBUD ENLIGT MILJÖBALKEN  
UNDANTAGEN GÄLLER HELA PLANEN  
FÖRBUDEN I 7:11 2 ST. MILJÖBALKEN GÄLLER INTE BYGGANDE AV ALLMÄN VÄG  
FÖRBUDEN I 7:15 MILJÖBALKEN GÄLLER INTE BYGGANDE AV ALLMÄN VÄG

SKYDDIGHETEN ATT GÖRA ANMÄLAN FÖR SAMRÅD ENLIGT 12:6 MILJÖBALKEN GÄLLER INTE FÖR DE VERKSAMHETER OCH ÄTGÄRDER SOM BEHOVS FÖR ATT BYGGA VÄGEN OCH SOM FASTSTÄLLS OCH INGÅR I VÄGOMRÅDE FÖR ALLMÄN VÄG ELLER OMRÅDE FÖR TILLFÄLLIG NYTTJANDERRÄTT

### ÄTGÄRDER SOM UNDANTAS FRÅN KRAV PÅ BYGGLOV

- B1 AVGRÄNSNING AV OMRÅDE DÅR VISSA ÄTGÄRDER UNDANTAS FRÅN KRAV PÅ BYGGLOV BYGGLOV KRAVS INTE FÖR BULLERSKÄRM

### SÄRSKILDA BESLUT SOM TAS I SAMBAND MED FASTSTÄLLELSE

- X INDRAGNING AV VÄG OCH/ELLER OMRÅDE FRÅN ALLMÄNT UNDERHÅLL

### ÖVRIGA BETECKNINGAR PÅ PLANKARTAN

- NY VÄG - VÄGKANTER MED
- HÖJDSÄTTNING OCH LÄNGDMÄTNING
- SERVITUT
- GEMENSAMHETSANLÄGGNING
- LEDNINGSRÄTT

### KOORDINATSYSTEM

PLANSYSTEM: SWEREF99 20 15  
HÖJDSYSTEM: RH 2000

0 50 100 150 200 250  
Horisontal skala 1 : 2000

|   |  |                                                                                             |            |
|---|--|---------------------------------------------------------------------------------------------|------------|
| TYP AV PLAN                                                                                        |  | VÄGPLAN                                                                                     |            |
| GRANSKNINGSSTATUS / SYFTE                                                                          |  |                                                                                             |            |
| HANDLINGSTYP                                                                                       |  |                                                                                             |            |
| SAMRÅDSHANDLING                                                                                    |  |                                                                                             |            |
| DATUM                                                                                              |  | LEVERANS / ÄNDRINGS-PM                                                                      |            |
| 2020-03-10                                                                                         |  |                                                                                             |            |
| OBJEKT                                                                                             |  |                                                                                             |            |
| VÄG E4                                                                                             |  |                                                                                             |            |
| SIKEÅ - YTTERVIK                                                                                   |  |                                                                                             |            |
| DELOMRÅDE / BANDEL                                                                                 |  |                                                                                             |            |
| GUMBODA - GRIMSMARK                                                                                |  |                                                                                             |            |
| ANLÄGGNINGSDDEL                                                                                    |  |                                                                                             |            |
| E4                                                                                                 |  |                                                                                             |            |
| OBJEKTNUMMER / KM                                                                                  |  | KONSTRUKTIONNUMMER                                                                          |            |
| 880905                                                                                             |  |                                                                                             |            |
| BESTÄLLARE                                                                                         |  | LEVERANTÖR                                                                                  |            |
|  TRAFIKVERKET |  | SWECO  |            |
| SKAPAD AV                                                                                          |  | UPPDRAGSGNUMMER                                                                             |            |
| JÖRGEN NORDGREN                                                                                    |  | 2474065                                                                                     |            |
| GODKÄND AV                                                                                         |  | AVDELNING                                                                                   |            |
| MAGNUS GUNNARSSON                                                                                  |  | CIVIL                                                                                       |            |
| RITNINGSTYP                                                                                        |  |                                                                                             |            |
| PLANKARTA                                                                                          |  |                                                                                             |            |
| TEKNIKOMRÅDE / INNEHÅLL                                                                            |  |                                                                                             |            |
| VÄGUTFORMNING OCH TRAFIK                                                                           |  |                                                                                             |            |
| BESKRIVNING                                                                                        |  |                                                                                             |            |
| VÄG 740                                                                                            |  |                                                                                             |            |
|   |  |                                                                                             |            |
| SKALA                                                                                              |  | FÖRVALTNINGSNUMMER                                                                          |            |
| 1:2000                                                                                             |  |                                                                                             |            |
| RITNINGSGNUMMER                                                                                    |  | BLAD                                                                                        | NÄSTA BLAD |
| 3 01 T 02 15                                                                                       |  |                                                                                             | BET        |