





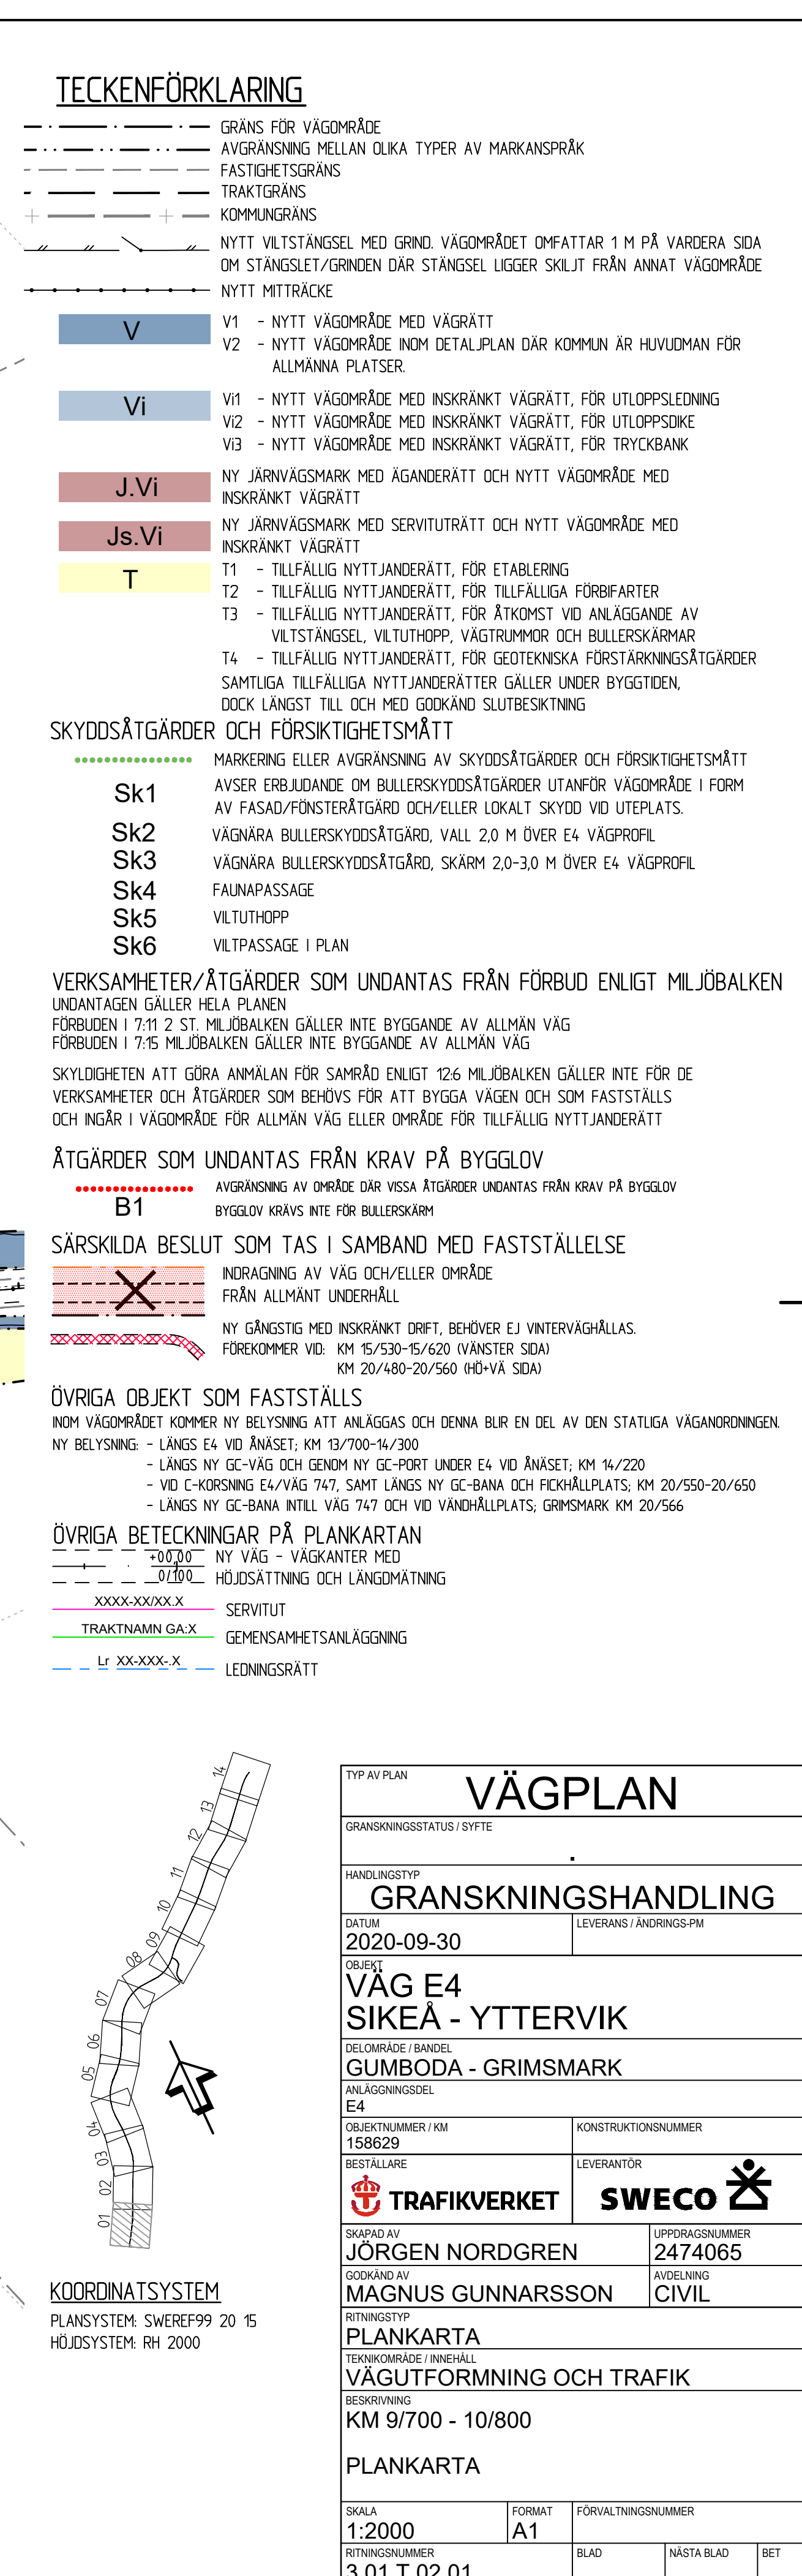


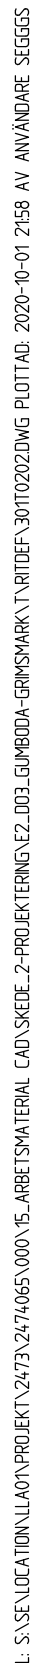

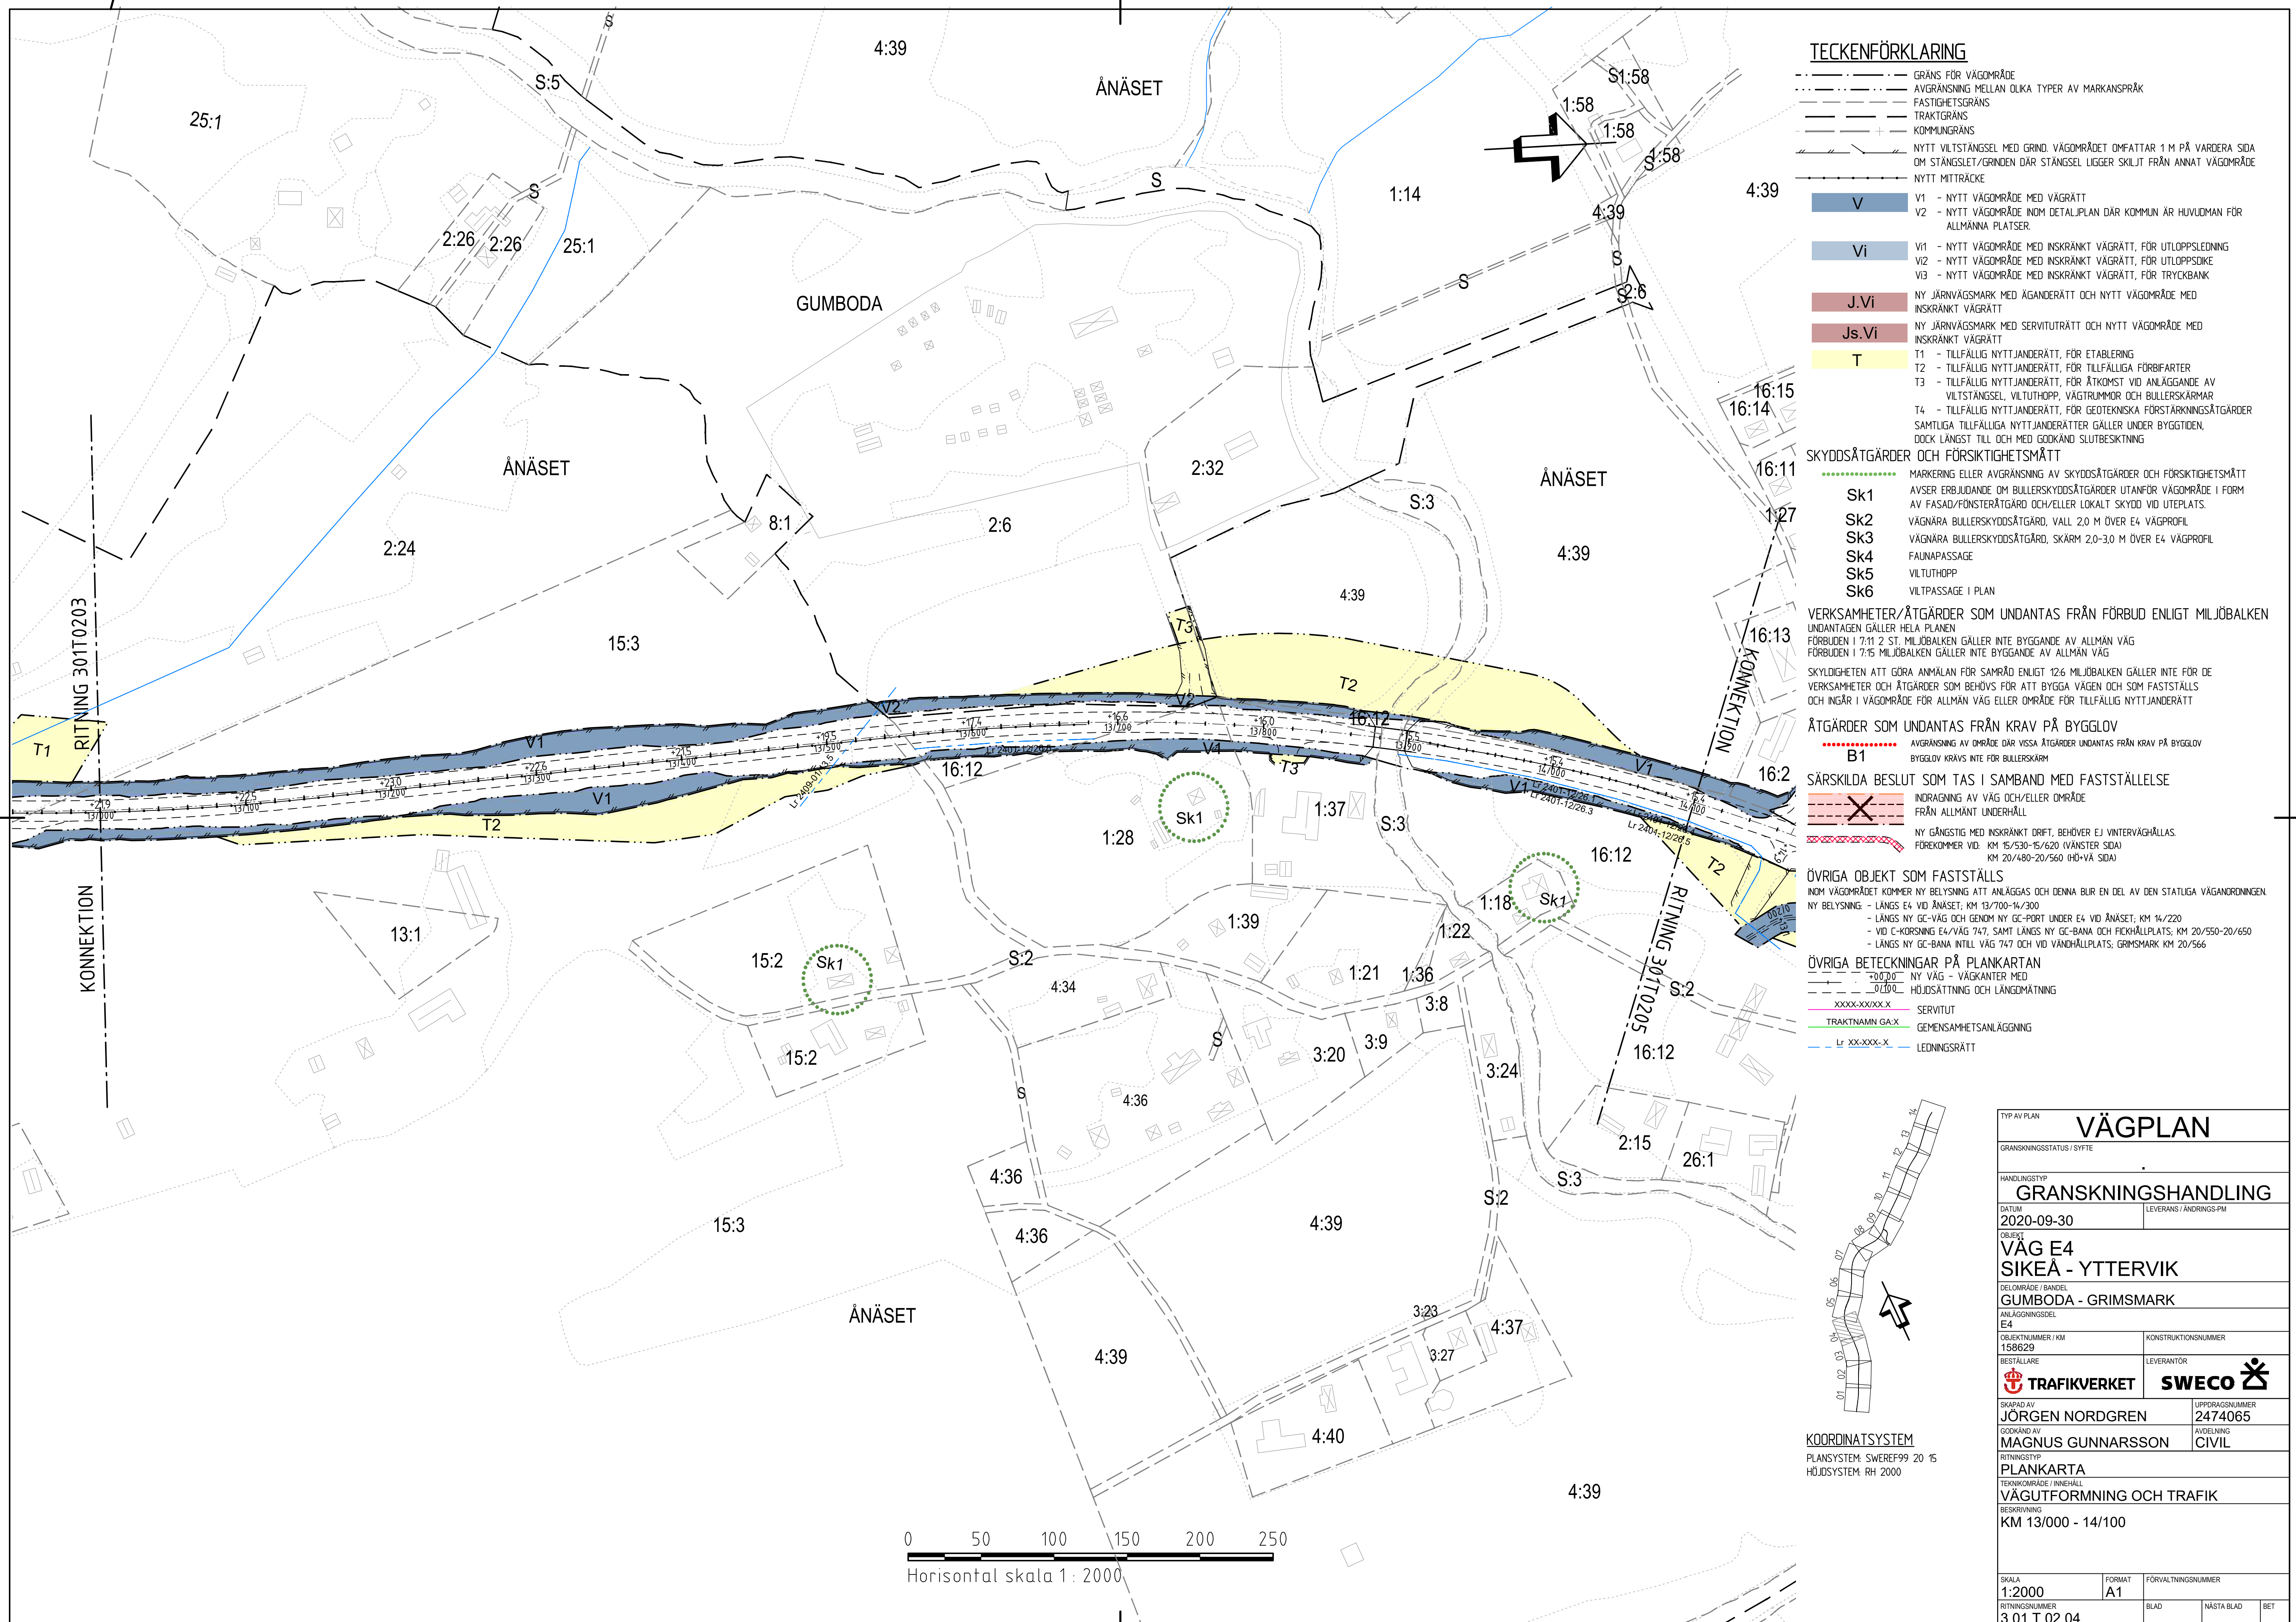

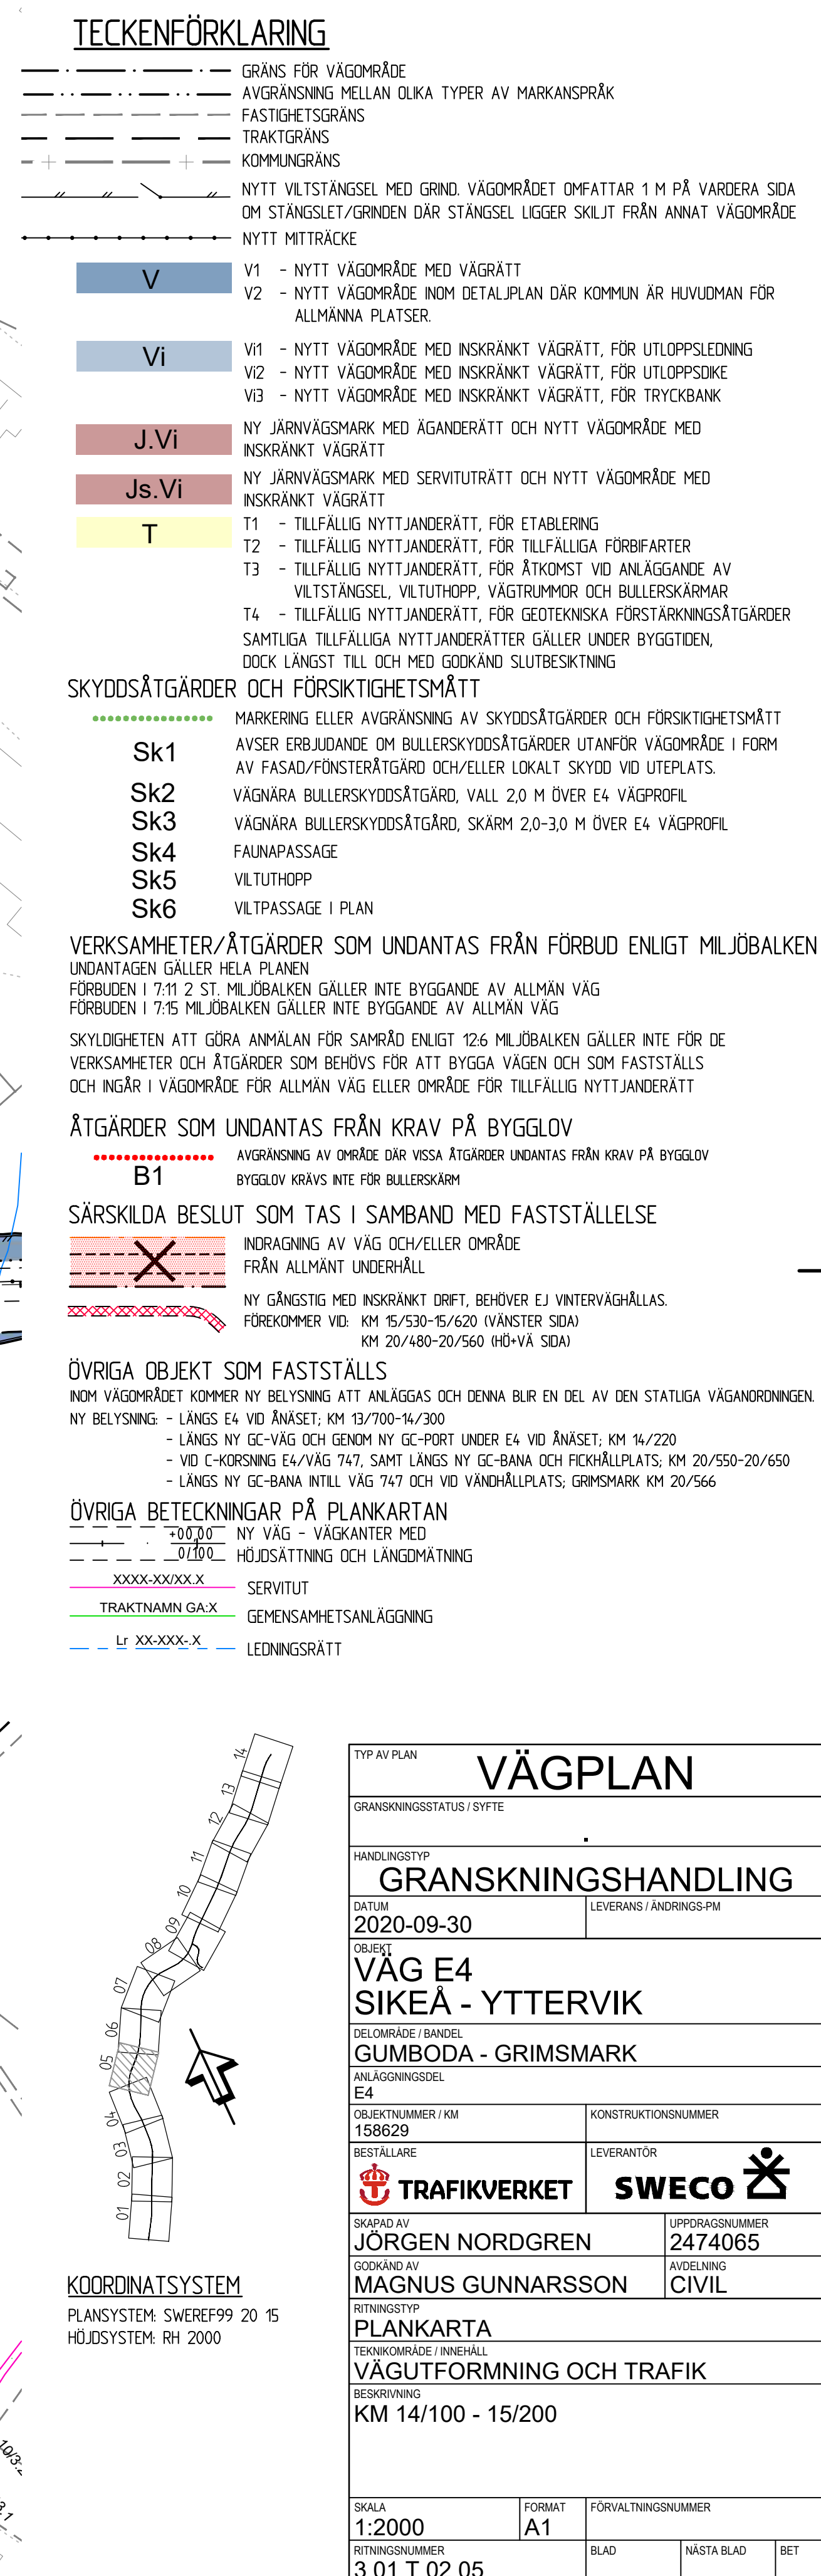



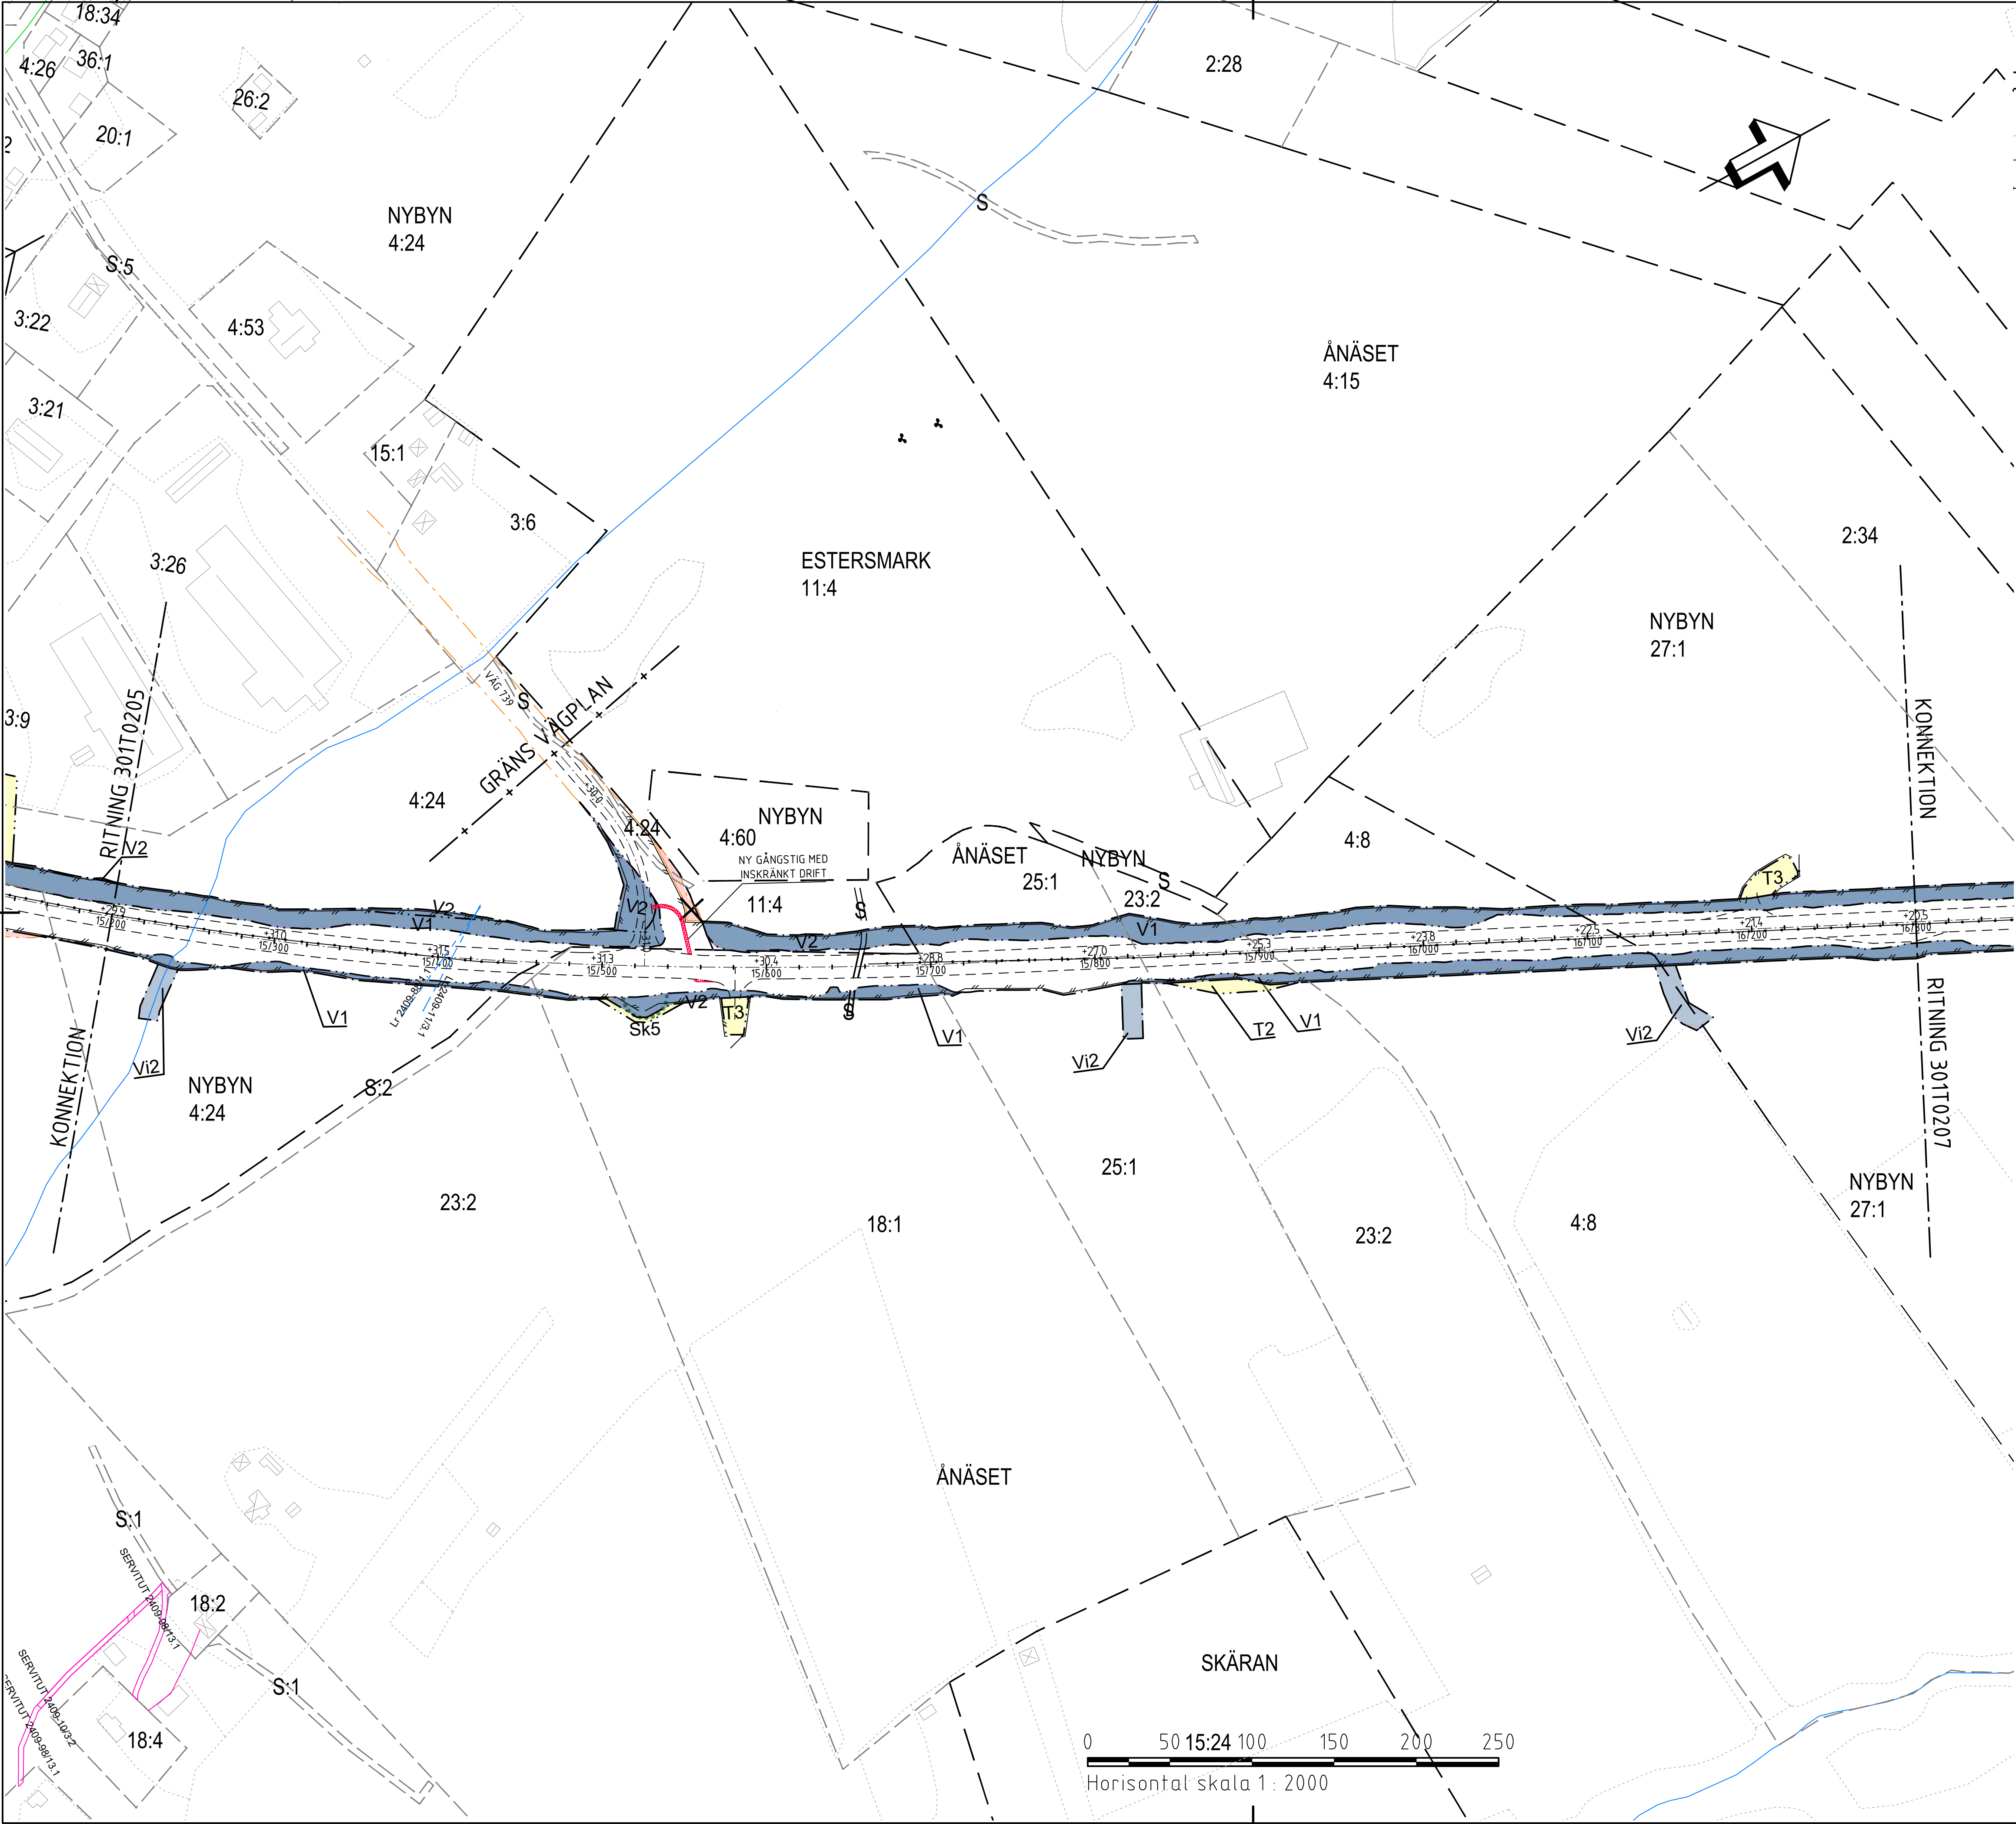

- TECKENFÖRKLARING**
- GRÄNS FÖR VÄGOMRÅDE
 - AVGRÄNSNING MELLAN OLIKA TYPER AV MARKANSPRÅK
 - FASTIGHETSGRÄNS
 - TRAKTGRÄNS
 - KOMMUNGRÄNS
 - NYTT VILTSTÄNGSEL MED GRIND. VÄGOMRÅDET OMFATTAR 1 M PÅ VARDERA SIDA OM STÄNGSLET/GRINDEN DÄR STÄNGSEL LIGGER SKILJT FRÅN ANNAT VÄGOMRÅDE
 - NYTT MITTRÄCKE

- V** V1 - NYTT VÄGOMRÅDE MED VÄGRÄTT
V2 - NYTT VÄGOMRÅDE INOM DETALJPLAN DÄR KOMMUN ÄR HUVDOMÄN FÖR ALLMÄNNA PLATSER
- Vi** V1 - NYTT VÄGOMRÅDE MED INSKRÄNKT VÄGRÄTT, FÖR UTLOPPSLEDNING
V2 - NYTT VÄGOMRÅDE MED INSKRÄNKT VÄGRÄTT, FÖR UTLOPPSLOKE
V3 - NYTT VÄGOMRÅDE MED INSKRÄNKT VÄGRÄTT, FÖR TRYCKBANK
- J.Vi** NY JÄRNVÄGSMARK MED ÄGANDERÄTT OCH NYTT VÄGOMRÅDE MED INSKRÄNKT VÄGRÄTT
- Js.Vi** NY JÄRNVÄGSMARK MED SERVITUTRÄTT OCH NYTT VÄGOMRÅDE MED INSKRÄNKT VÄGRÄTT
- T** T1 - TILFÄLLIG NYTTJÄNDERÄTT, FÖR ETABLERING
T2 - TILFÄLLIG NYTTJÄNDERÄTT, FÖR TILFÄLLIGA FÖRBFARTER
T3 - TILFÄLLIG NYTTJÄNDERÄTT, FÖR ÅTKOMST VID ANLÄGGANDE AV VILTSTÄNGSEL, VILTUTHOPP, VÄGTRUMMOR OCH BULLERSKÄRMAR
T4 - TILFÄLLIG NYTTJÄNDERÄTT, FÖR GEOTEKNISKA FÖRSTÄRKNINGSGÄRDAR
SAMTLIGA TILFÄLLIGA NYTTJÄNDERÄTTER GÄLLER UNDER BYGGTIDEN, DOCK LÄNGST TILL OCH MED GODKÄND SLUTBESKUTNING
- SKYDDSGÄRDAR OCH FÖRSIKTIGHETSMÅTT**
- MARKERING ELLER AVGRÄNSNING AV SKYDDSGÄRDAR OCH FÖRSIKTIGHETSMÅTT
Sk1 - AVSER ERBJUDANDE OM BULLERSKYDDSGÄRDAR UTANFÖR VÄGOMRÅDE I FORM AV FASAD/FÖNSTERÄTGÅRD OCH/ELLER LOKALT SKYDD VID UTEPLATS.
Sk2 - VÄGNÄRA BULLERSKYDDSGÄRD, VALL 2,0 M ÖVER E4 VÄGPROFIL
Sk3 - VÄGNÄRA BULLERSKYDDSGÄRD, SKÄRM 2,0-3,0 M ÖVER E4 VÄGPROFIL
Sk4 - FAUNAPASSAGE
Sk5 - VILTUTHOPP
Sk6 - VILTPASSAGE I PLAN


VERKSAMHETER/ÄTGÄRDAR SOM UNDANTAS FRÅN FÖRBUD ENLIGT MILJÖBALKEN
UNDANTAGEN GÄLLER HELA PLANEN
FÖRBUDEN I 7:11 2 ST. MILJÖBALKEN GÄLLER INTE BYGGANDE AV ALLMÄN VÄG
FÖRBUDEN I 7:15 MILJÖBALKEN GÄLLER INTE BYGGANDE AV ALLMÄN VÄG
SKYLDIGHETEN ATT GÖRA ANMÄLAN FÖR SAMRÅD ENLIGT 12:6 MILJÖBALKEN GÄLLER INTE FÖR DE VERKSAMHETER OCH ÄTGÄRDAR SOM BEHÖVS FÖR ATT BYGGA VÄGEN OCH SOM FASTSTÄLLS OCH INGÅR I VÄGOMRÅDE FÖR ALLMÄN VÄG ELLER OMRÅDE FÖR TILFÄLLIG NYTTJÄNDERÄTT

ÄTGÄRDAR SOM UNDANTAS FRÅN KRAV PÅ BYGGLOV
AVGRÄNSNING AV OMRADE DÄR VISSA ÄTGÄRDAR UNDANTAS FRÅN KRAV PÅ BYGGLOV
BYGGLOV KRAVS INTE FÖR BULLERSKÄRM
B1

SÄRSKILDA BESLUT SOM TAS I SAMBAND MED FASTSTÄLLELSE
INDRAGNING AV VÄG OCH/ELLER OMRADE FRÅN ALLMÄNT UNDERHÅLL
NY GÄNGSTIG MED INSKRÄNKT DRIFT, BEHÖVER EJ VINTERVÄGHÄLLAS.
FÖREKOMMER VID: KM 15/530-15/620 (VÄNSTER SIDA)
KM 20/480-20/560 (HÖR-VÄ SIDA)

ÖVRIGA OBJEKT SOM FASTSTÄLLS
INOM VÄGOMRÅDET KOMMER NY BELYSNING ATT ANLÄGGAS OCH DENNA BLIR EN DEL AV DEN STATLIGA VÄGANORDNINGEN.
NY BELYSNING - LÄNGS E4 VID ÅNÄSET, KM 13/700-14/300
- LÄNGS NY GC-VÄG OCH GENOM NY GC-PORT UNDER E4 VID ÅNÄSET, KM 14/220
- VID C-KORSNING E4/VÄG 747, SAMT LÄNGS NY GC-BANA OCH FICKHÄLLPLATS, KM 20/550-20/650
- LÄNGS NY GC-BANA INTILL VÄG 747 OCH VID VÄNDRÄLLPLATS, GRIMSMARK KM 20/566


ÖVRIGA BETECKNINGAR PÅ PLANKARTAN
NY VÄG - VÄGKANTER MED
HÖJDSÄTTNING OCH LÄNGDMÄTNING
SERVITUT
TRAKTNAMN GA-X
GEMENSAMHETSANLÄGGNING
LEDNINGSRÄTT

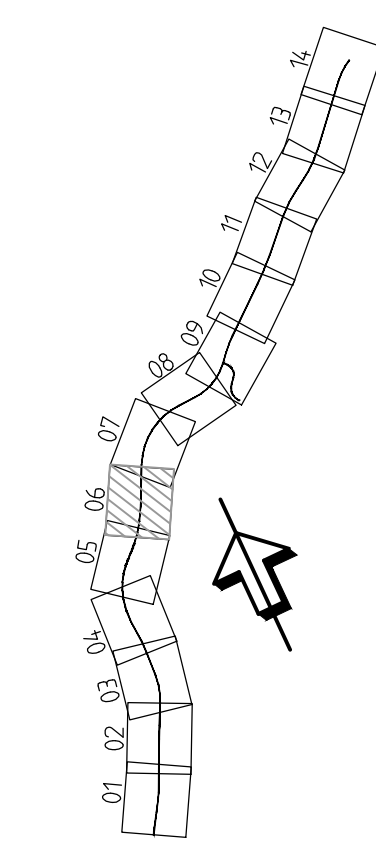

KOORDINATSYSTEM
PLANSYSTEM: SWEREF99 20 15
HÖJDSYSTEM: RH 2000

TYP AV PLAN		VÄGPLAN	
GRANSKNINGSSTATUS / SYFTE			
HANDLINGSTYP		GRANSKNINGSHANDLING	
DATUM		LEVERANS / ÄNDRINGS-PM	
2020-09-30			
OBJEKT			
VÄG E4			
SIKEÅ - YTTERVIK			
DELOMRÅDE / BANDEL			
GUMBODA - GRIMSMARK			
ANLÄGGNINGSDEL			
E4			
OBJEKTNUMMER / KM		KONSTRUKTIONNUMMER	
158629			
BESTÄLLARE		LEVERANTÖR	
 TRAFIKVERKET		SWECO 	
SKAPAD AV		UPPDRAGSNUMMER	
JÖRGEN NORDGREN		2474065	
GODKÄND AV		ÄNDRING	
MAGNUS GUNNARSSON		CIVIL	
RITNINGSTYP			
PLANKARTA			
TEKNIKOMRÅDE / INNEHÅLL			
VÄGUTFORMNING OCH TRAFIK			
BESKRIVNING			
KM 15/200 - 16/300			
SKALA		FORMAT	
1:2000		A1	
RITNINGNUMMER		FÖRVALTNINGSNUMMER	
3 01 T 02 06			
BLAD		NÄSTA BLAD	
		BET	



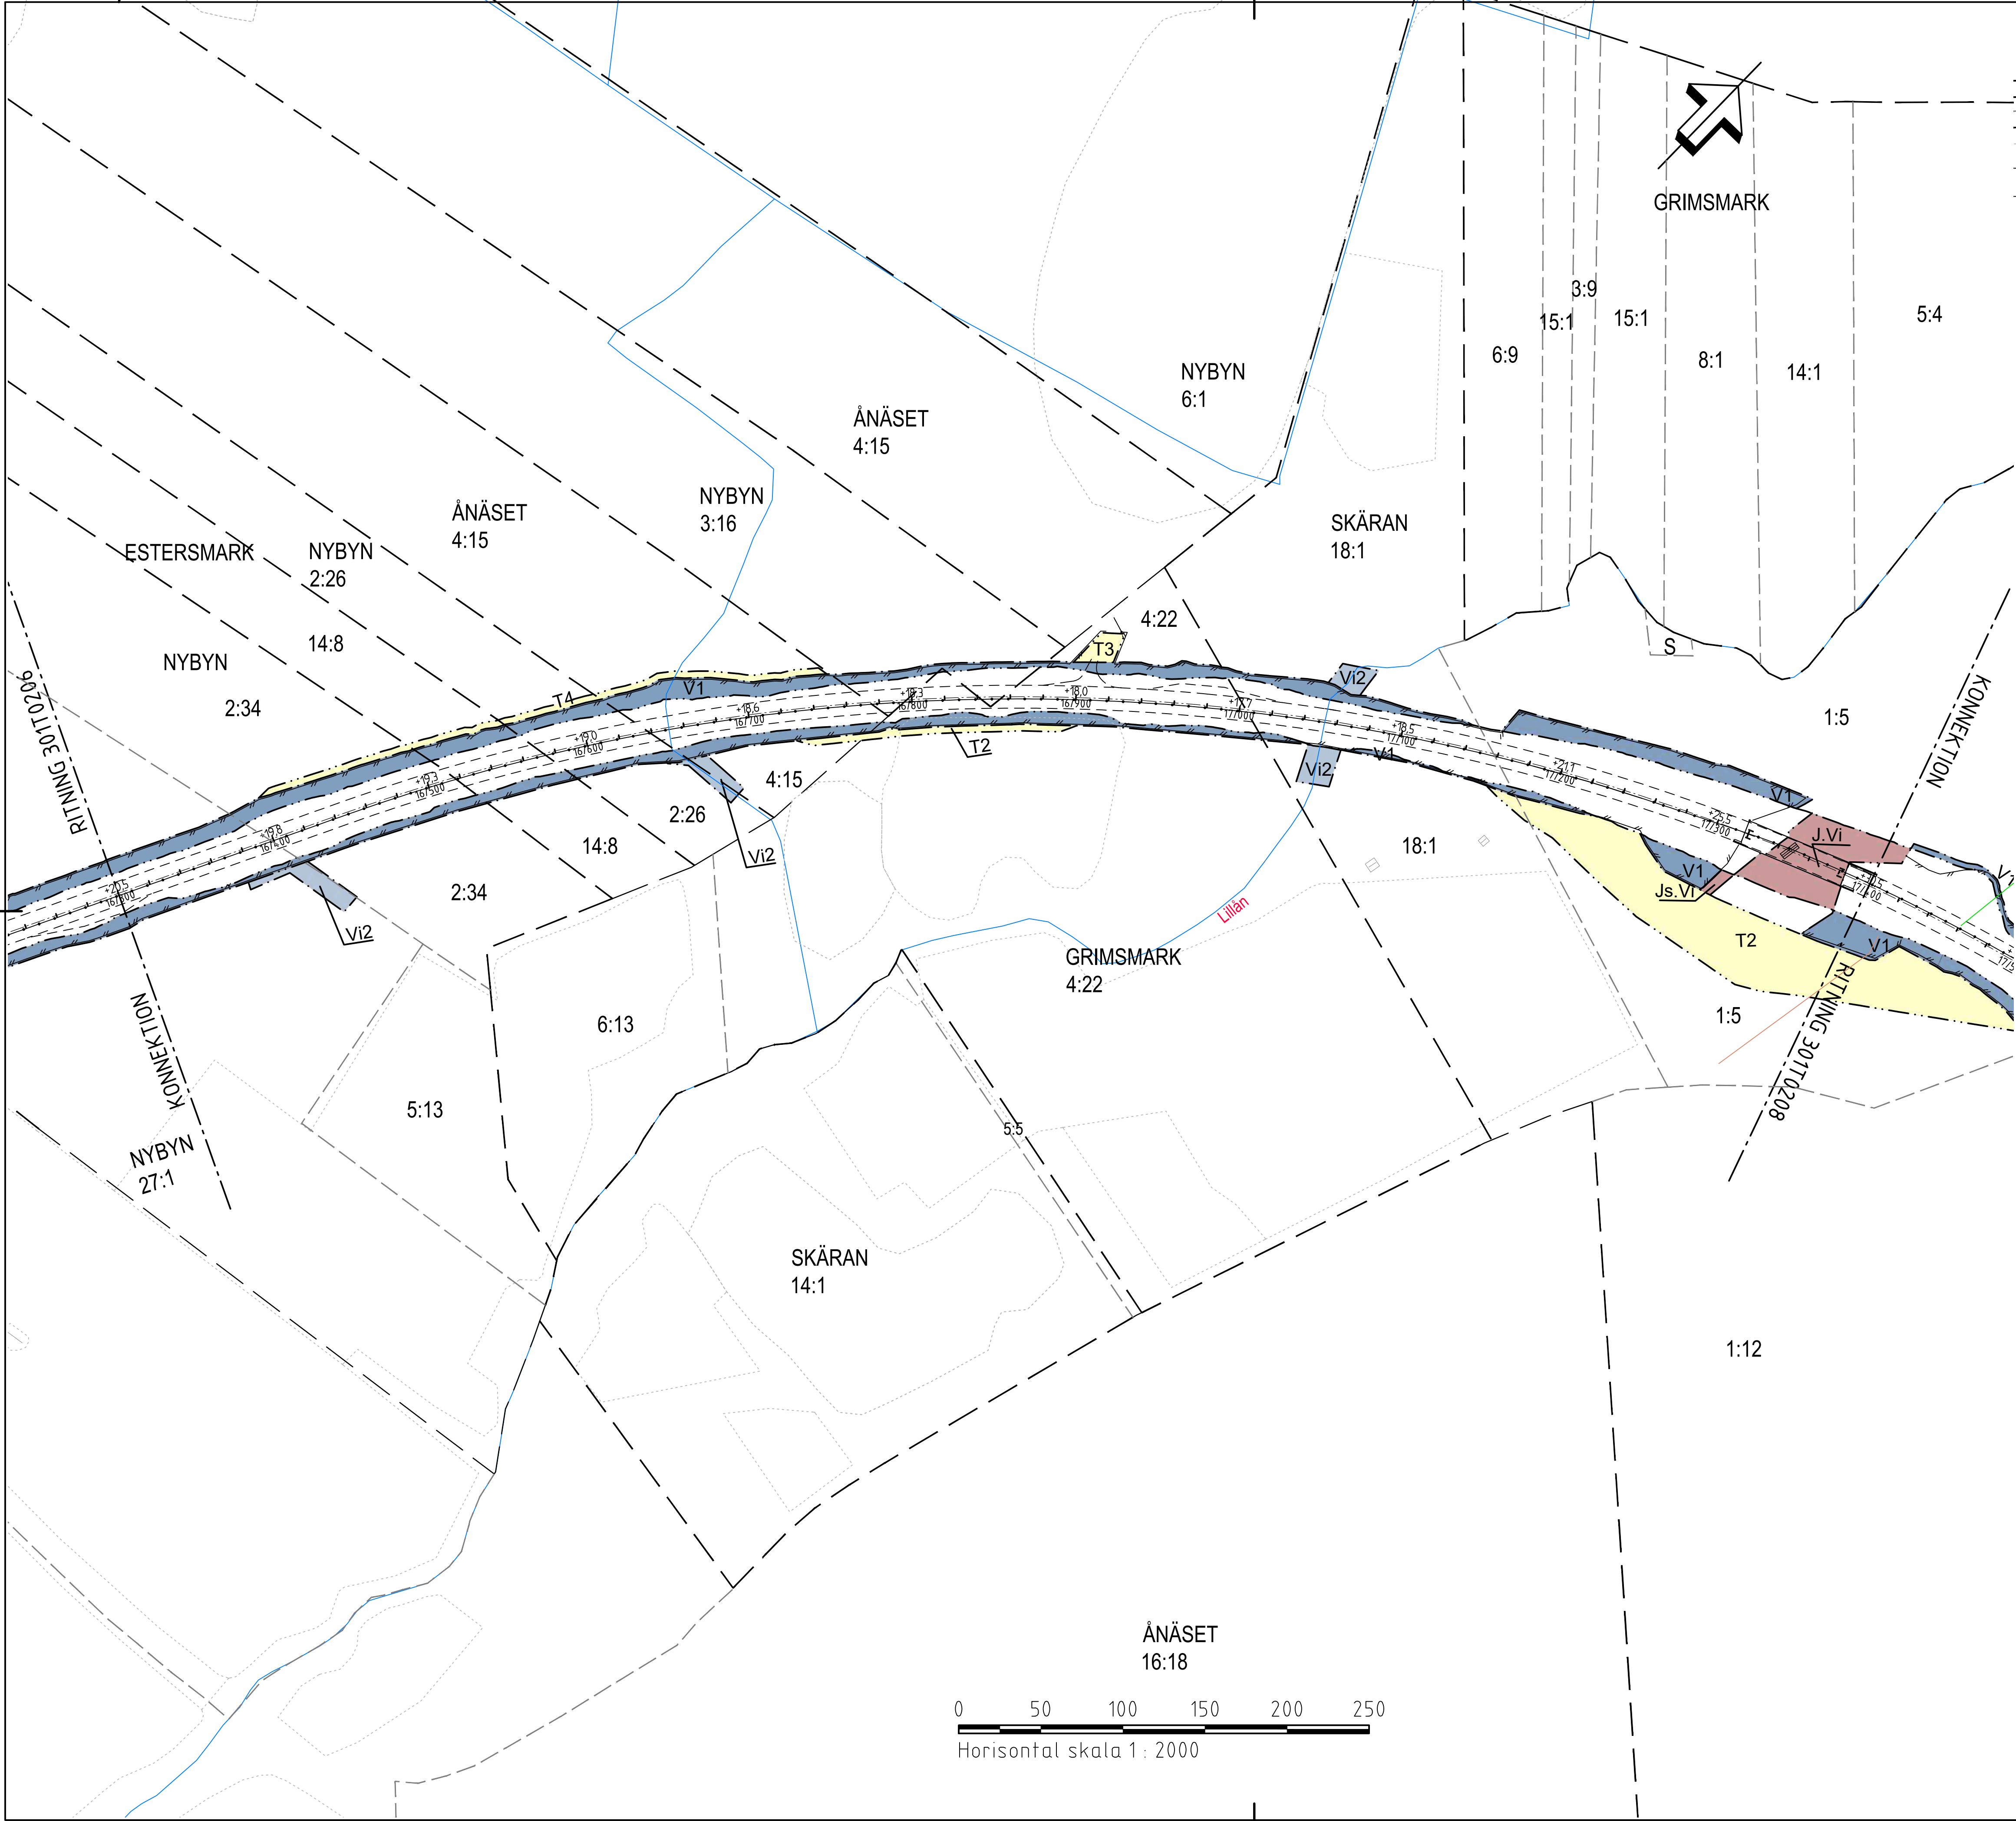

TECKENFÖRKLARING

- GRÄNS FÖR VÄGOMRÅDE
- AVGRÄNSNING MELLAN OLIKA TYPER AV MARKANSPRÅK
- FASTIGHETSGRÄNS
- TRAKTGRÄNS
- KOMMUNGRÄNS
- NYTT VILTSTÄNGSEL MED GRIND. VÄGOMRÅDET OMFATTAR 1 M PÅ VARDERA SIDA OM STÄNGSLET/GRINDEN DÄR STÄNGSEL LIGGER SKILT FRÅN ANNAT VÄGOMRÅDE
- NYTT MITTRÄCKE
- V1 - NYTT VÄGOMRÅDE MED VÄGRÄTT
- V2 - NYTT VÄGOMRÅDE INOM DETALPLAN DÄR KOMMUN ÄR HUVUDMAN FÖR ALLMÄNNA PLATSER
- Vi1 - NYTT VÄGOMRÅDE MED INSKRÄNKT VÄGRÄTT, FÖR UTLOPPSLEDNING
- Vi2 - NYTT VÄGOMRÅDE MED INSKRÄNKT VÄGRÄTT, FÖR UTLOPPSDIKE
- Vi3 - NYTT VÄGOMRÅDE MED INSKRÄNKT VÄGRÄTT, FÖR TRYCKBANK
- J.Vi1 - NY JÄRNVÄGSMARK MED ÄGANDERÄTT OCH NYTT VÄGOMRÅDE MED INSKRÄNKT VÄGRÄTT
- Js.Vi1 - NY JÄRNVÄGSMARK MED SERVITUTRÄTT OCH NYTT VÄGOMRÅDE MED INSKRÄNKT VÄGRÄTT
- T1 - TILLFÄLLIG NYTTJÄNDERÄTT, FÖR ETABLERING
- T2 - TILLFÄLLIG NYTTJÄNDERÄTT, FÖR TILLFÄLLIGA FÖRBIFARTER
- T3 - TILLFÄLLIG NYTTJÄNDERÄTT, FÖR ÅTKOMST VID ANLÄGGANDE AV VILTSTÄNGSEL, VILTUTHOPP, VÄGTRUMMOR OCH BULLERSKÄRMAR
- T4 - TILLFÄLLIG NYTTJÄNDERÄTT, FÖR GEOTEKNISKA FÖRSTÄRKNINGSÅTGÄRDER SAMTLIGA TILLFÄLLIGA NYTTJÄNDERÄTTER GÄLLER UNDER BYGGTIDEN, DOCK LÄNGST TILL OCH MED GODKÄND SLUTBESIKTNING

SKYDDÅTGÄRDER OCH FÖRSIKTIGHETSMÅTT

- MARKERING ELLER AVGRÄNSNING AV SKYDDÅTGÄRDER OCH FÖRSIKTIGHETSMÅTT
- AVSER ERBJUDANDE OM BULLERSKYDDÅTGÄRDER UTANFÖR VÄGOMRÅDE I FORM AV FASAD/FÖNSTERÅTGÄRD OCH/ELLER LOKALT SKYDD VID UTEPLATS
- VÄGNÄRA BULLERSKYDDÅTGÄRD, VALL 2,0 M ÖVER E4 VÄGPROFIL
- VÄGNÄRA BULLERSKYDDÅTGÄRD, SKÄRM 2,0-3,0 M ÖVER E4 VÄGPROFIL
- FAUNAPASSAGE
- VILTUTHOPP
- VILTPASSAGE I PLAN

VERKSAMHETER/ÅTGÄRDER SOM UNDANTAS FRÅN FÖRBUD ENLIGT MILJÖBALKEN
UNDANTAGEN GÄLLER HELA PLANEN
FÖRBUDEN I 7:11 2 ST. MILJÖBALKEN GÄLLER INTE BYGGANDE AV ALLMÄN VÄG
FÖRBUDEN I 7:15 MILJÖBALKEN GÄLLER INTE BYGGANDE AV ALLMÄN VÄG

SKYLDIGHETEN ATT GÖRA ANMÄLAN FÖR SAMRÅD ENLIGT 12:6 MILJÖBALKEN GÄLLER INTE FÖR DE VERKSAMHETER OCH ÅTGÄRDER SOM BEHOVS FÖR ATT BYGGA VÄGEN OCH SOM FASTSTÄLLS OCH INGÅR I VÄGOMRÅDE FÖR ALLMÄN VÄG ELLER OMÅDE FÖR TILLFÄLLIG NYTTJÄNDERÄTT

ÅTGÄRDER SOM UNDANTAS FRÅN KRAV PÅ BYGGLOV

- B1 - AVGRÄNSNING AV OMÅDE DÄR VISSA ÅTGÄRDER UNDANTAS FRÅN KRAV PÅ BYGGLOV
- BYGGLOV KRAVS INTE FÖR BULLERSKÄRM

SÄRSKILDA BESLUT SOM TAS I SAMBAND MED FASTSTÄLLELSE


- INDRAGNING AV VÄG OCH/ELLER OMÅDE FRÅN ALLMÄNT UNDERHÅLL
- NY GÄNGSTIG MED INSKRÄNKT DRIFT, BEHÖVER EJ VINTERVÄGHÄLLAS. FÖREKOMMER VID: KM 15/530-15/620 (VÄNSTER SIDA) KM 20/480-20/560 (HÖ-VÄ SIDA)

ÖVRIGA OBJEKT SOM FASTSTÄLLS

INOM VÄGOMRÅDET KOMMER NY BELYSNING ATT ANLÄGGAS OCH DENNA BLIR EN DEL AV DEN STATUTGA VÄGANORDNINGEN
NY BELYSNING: - LÄNGS E4 VID ÅNÄSET, KM 13/700-14/300
- LÄNGS NY GC-VÄG OCH GENOM NY GC-PORT UNDER E4 VID ÅNÄSET, KM 14/220
- VID C-KORSNING E4/VÄG 747, SAMT LÄNGS NY GC-BANA OCH FICKHÅLLPLATS, KM 20/550-20/650
- LÄNGS NY GC-BANA INTILL VÄG 747 OCH VID VÄNDRÄLLPLATS, GRIMSMARK KM 20/566

ÖVRIGA BETECKNINGAR PÅ PLANKARTAN

- NY VÄG - VÄGKANTER MED
- HÖJDSÄTTNING OCH LÄNGDMÄTNING
- SERVITUT
- GENSAMSAMHETSANLÄGGNING
- LEDNINGSRÄTT

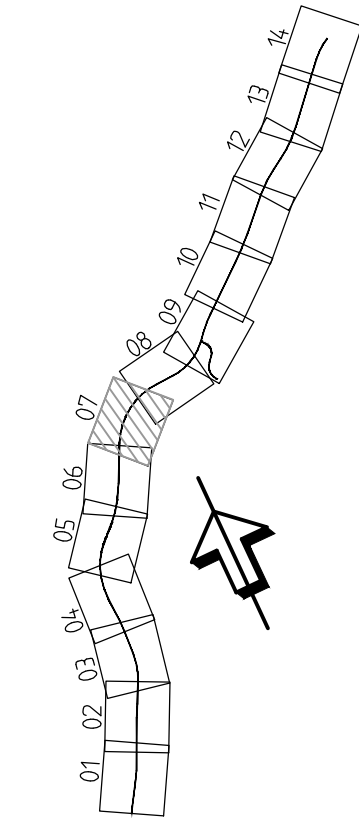





KOORDINATSYSTEM
PLANSYSTEM: SWEREF99 20 15
HÖJDSYSTEM: RH 2000

TYP AV PLAN		VÄGPLAN	
GRANSKNINGSSTATUS / SYFTE			
HANDLINGSTYP			
GRANSKNINGSHANDLING			
DATUM		LEVERANS / ÄNDRINGS-PM	
2020-09-30			
OBJEKT			
VÄG E4			
SIKEÅ - YTTERVIK			
DELOMRÅDE / BANDEL			
GUMBODA - GRIMSMARK			
ANLÄGGNINGSDEL			
E4			
OBJEKTNUMMER / KM		KONSTRUKTIONNUMMER	
158629			
BESTÄLLARE		LEVERANTÖR	
TRAFIKVERKET		SWECO	
SKAPAD AV		UPPDRAGSNUMMER	
JÖRGEN NORDGREN		2474065	
GODKÄND AV		AVDELNING	
MAGNUS GUNNARSSON		CIVIL	
RITNINGSTYP			
PLANKARTA			
TEKNIKOMRÅDE / INNEHÅLL			
VÄGUTFORMNING OCH TRAFIK			
BESKRIVNING			
KM 16/300 - 17/400			
SKALA		FÖRVALTNINGSNUMMER	
1:2000			
RITNINGNUMMER		BLAD	
3 01 T 02 07		NÄSTA BLAD	
		BET	


0 50 100 150 200 250
Horizontal skala 1: 2000

ÅNÄSET
16:18

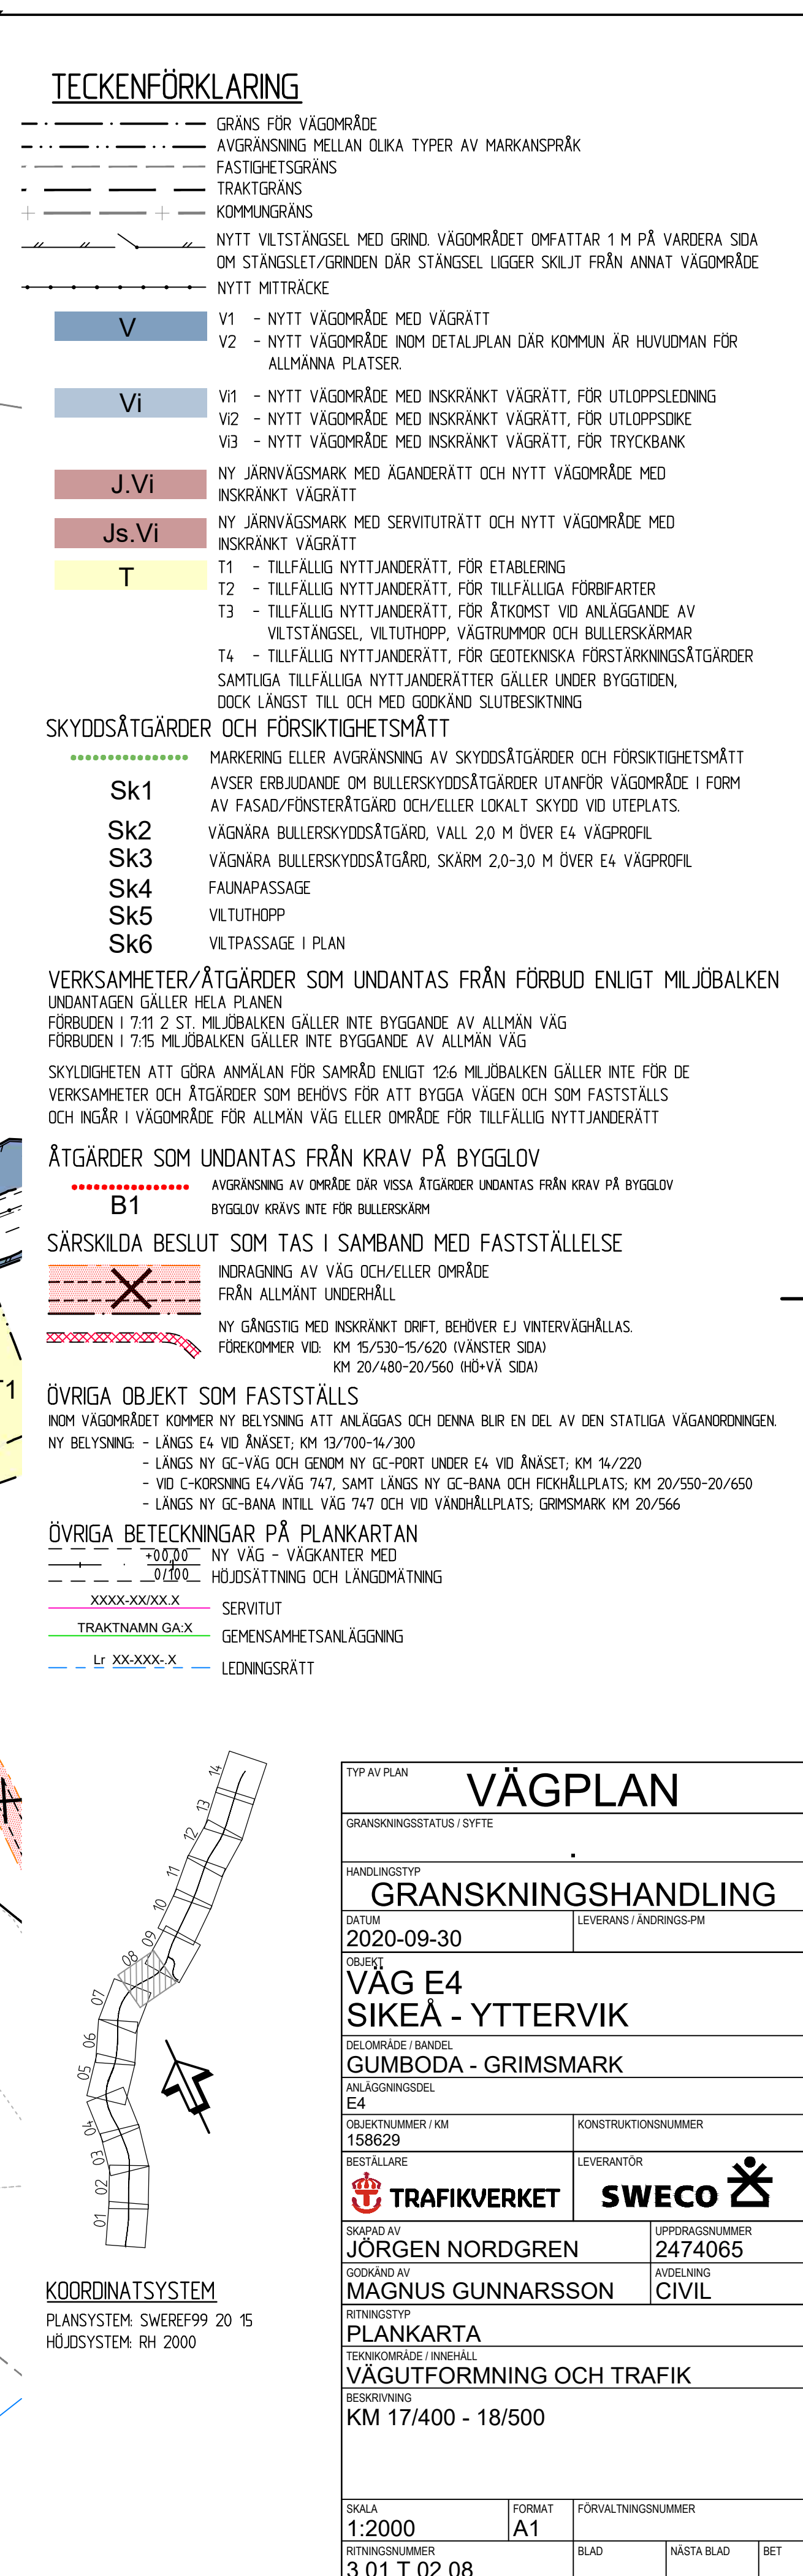

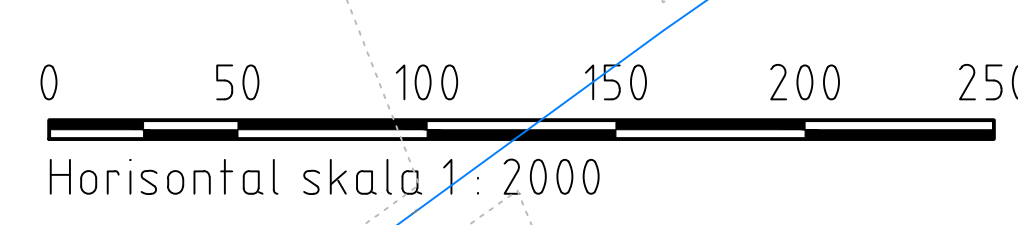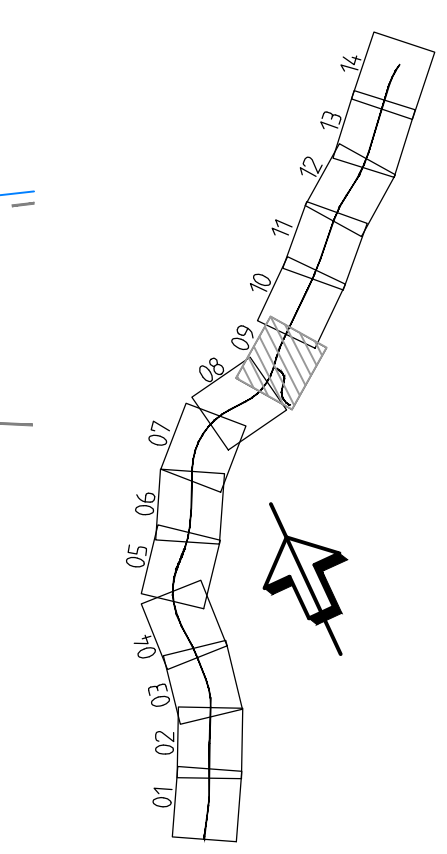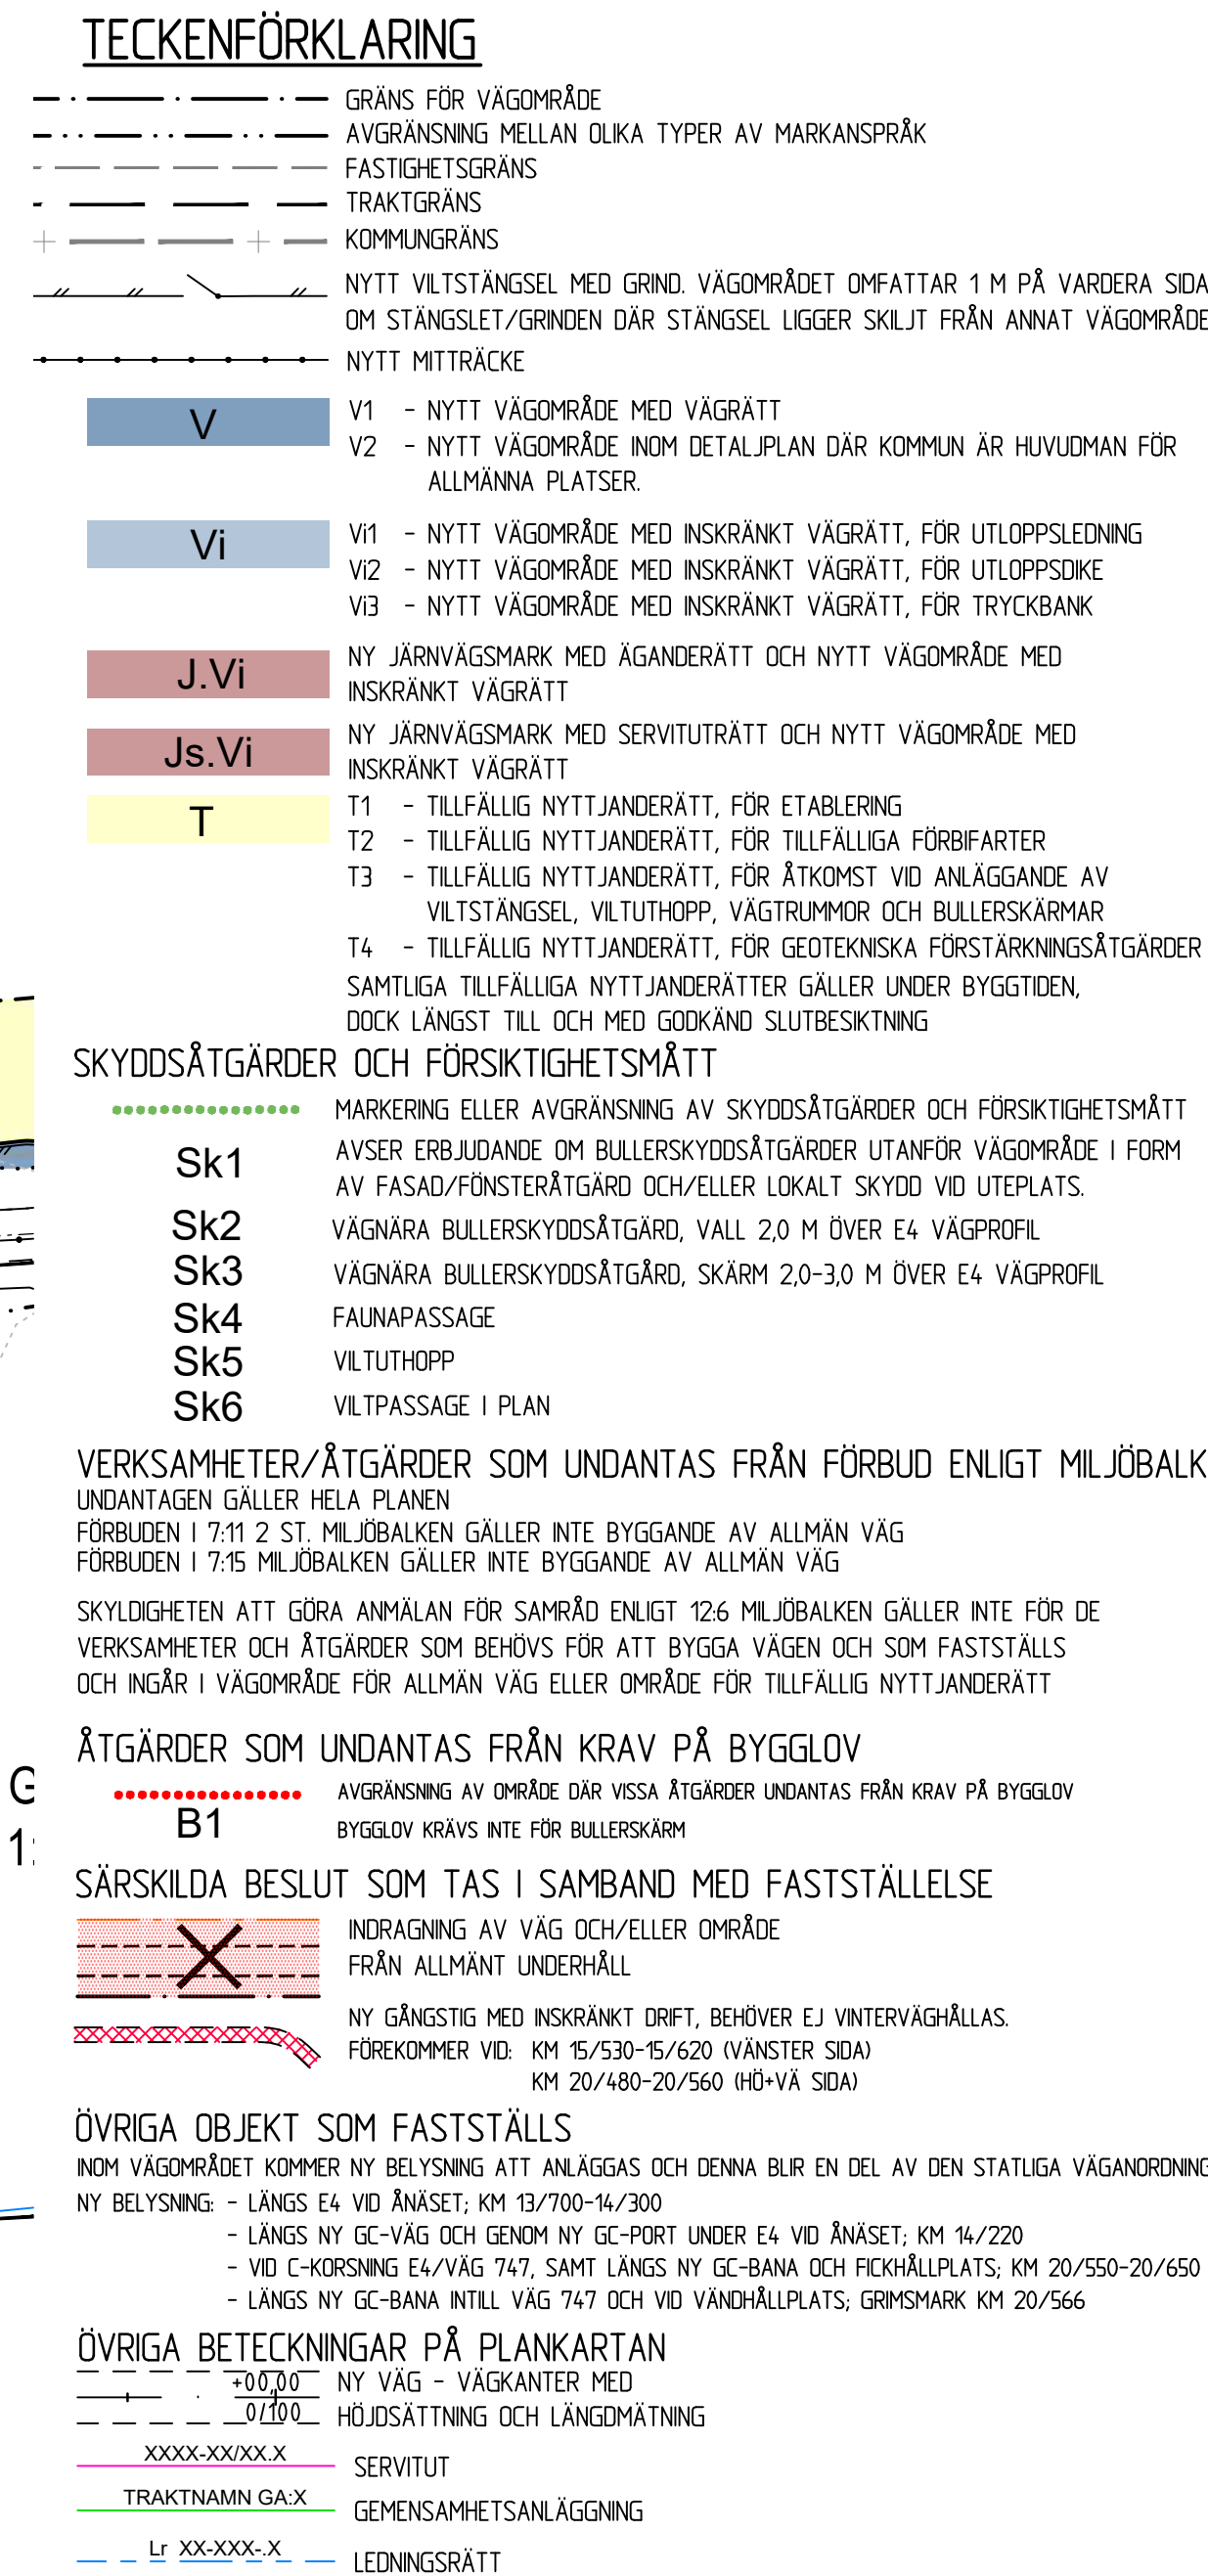

TYP AV PLAN			
VÄGPLAN			
GRANSKNINGSSTATUS / SYFTE			
HANDLINGSTYP			
GRANSKNINGSHANDLING			
DATUM 2020-09-30		LEVERANS / ÄNDRINGS-PM	
OBJEKT			
VÄG E4			
SIKEÅ - YTTERVIK			
DELOMRÅDE / SWDEL			
GUMBODA - GRIMSMARK			
ANLÄGNINGSDEL			
E4			
OBJEKTNUMMER / KM 158629		KONSTRUKTIONSMUMMER	
LEVERANTÖR		LEVERANTÖR	
 TRAFIKVERKET			
SKAPAD AV JÖRGEN NORDGREN		UPPDRAGSNUMMER 2474065	
GODKÄND AV MAGNUS GUNNARSSON		ÄDELNING CIVIL	
RITNINGSTYP			
PLANKARTA			
TEKNIKOMRÅDE / INNEHÅLL			
VÄGUTFORMNING OCH TRAFIK			
BESKRIVNING			
KM 18/500 - 19/600			
SKALA 1:2000		FORMAT A1	
RITNINGNUMMER		FORVALTNINGSNUMMER	
BLAD		NÄSTA BLAD	
BET		BET	

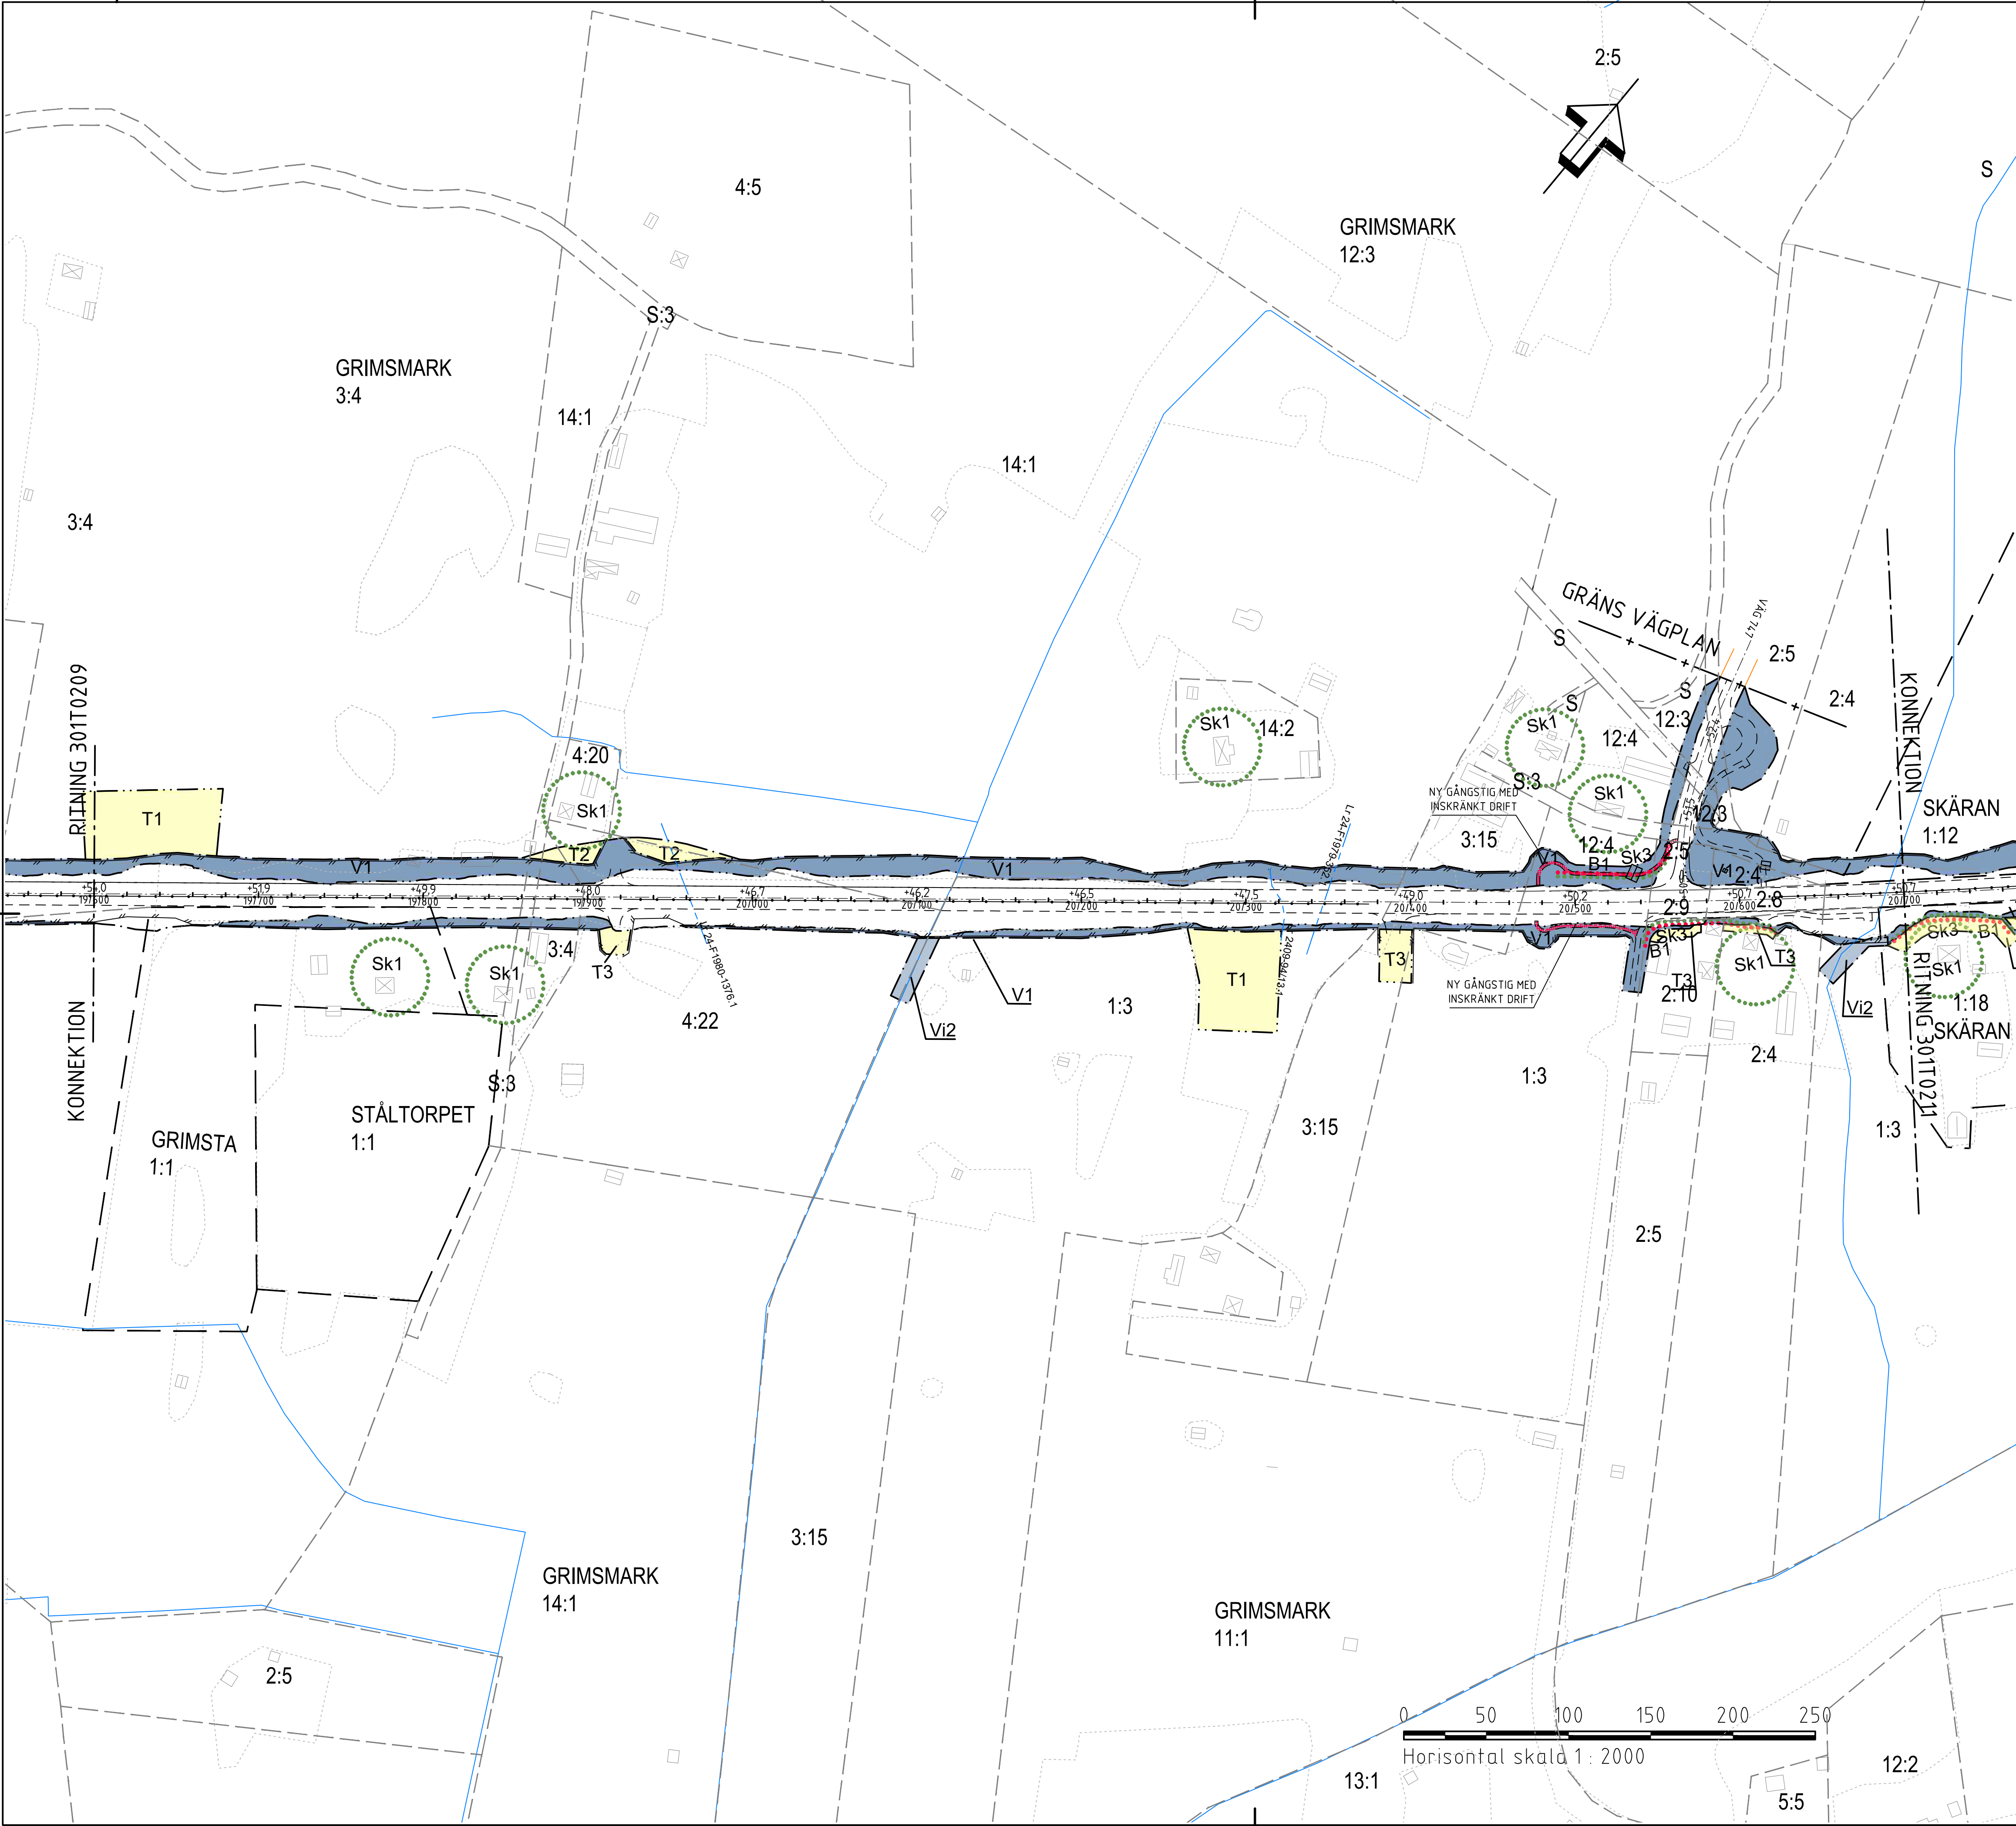

TECKENFÖRKLARING

- GRÄNS FÖR VÄGOMRÅDE
- AVGRÄNSNING MELLAN OLIKA TYPER AV MARKANSPRÅK
- FASTIGHETSGRÄNS
- TRAKTGRÄNS
- KOMMUNGRÄNS
- NYTT VILTSTÄNGSEL MED GRIND. VÄGOMRÅDET OMFATTAR 1 M PÅ VARDERA SIDA OM STÄNGSLET/GRINDEN DÄR STÄNGSEL LIGGER SKILT FRÅN ANNAT VÄGOMRÅDE
- NYTT MITTRÄCKE

V1 - NYTT VÄGOMRÅDE MED VÄGRÄTT
V2 - NYTT VÄGOMRÅDE INOM DETALJPLAN DÄR KOMMUN ÄR HUVUDMAN FÖR ALLMÄNNA PLATSER

Vi1 - NYTT VÄGOMRÅDE MED INSKRÄNKT VÄGRÄTT, FÖR UTLÖPPSLÄDNING
Vi2 - NYTT VÄGOMRÅDE MED INSKRÄNKT VÄGRÄTT, FÖR UTLÖPPSDIKE
Vi3 - NYTT VÄGOMRÅDE MED INSKRÄNKT VÄGRÄTT, FÖR TRYCKBANK

J.Vi - NY JÄRNVÄGSMARK MED ÄGANDERÄTT OCH NYTT VÄGOMRÅDE MED INSKRÄNKT VÄGRÄTT

Js.Vi - NY JÄRNVÄGSMARK MED SERVITUTRÄTT OCH NYTT VÄGOMRÅDE MED INSKRÄNKT VÄGRÄTT

T1 - TILLFÄLLIG NYTTJANDERÄTT, FÖR ETABLERING
T2 - TILLFÄLLIG NYTTJANDERÄTT, FÖR TILLFÄLLIGA FÖRBIFARTER
T3 - TILLFÄLLIG NYTTJANDERÄTT, FÖR ÅTKOMST VID ANLÄGGANDE AV VILTSTÄNGSEL, VILTUTHOPP, VÄGTRUMMOR OCH BULLERSKÄRMAR
T4 - TILLFÄLLIG NYTTJANDERÄTT, FÖR GEOTEKNISKA FÖRSTÄRKNINGSÅTGÄRDER
SAMTLIGA TILLFÄLLIGA NYTTJANDERÄTTER GÄLLER UNDER BYGGTIDEN, DOCK LÄNGST TILL OCH MED GODKÄND SLUTBESIKTNING

SKYDDSÅTGÄRDER OCH FÖRSIKTIGHETSMÅTT

- MARKERING ELLER AVGRÄNSNING AV SKYDDSÅTGÄRDER OCH FÖRSIKTIGHETSMÅTT
- Sk1 - AVSER ERBJUDANDE OM BULLERSKYDDSÅTGÄRDER UTANFÖR VÄGOMRÅDE I FORM AV FASAD/FÖNSTERÅTGÄRD OCH/ELLER LOKALT SKYDD VID UTEPLATS
- Sk2 - VÄGNÄRA BULLERSKYDDSÅTGÄRD, VALL 2,0 M ÖVER E4 VÄGPROFIL
- Sk3 - VÄGNÄRA BULLERSKYDDSÅTGÄRD, SKÄRM 2,0-3,0 M ÖVER E4 VÄGPROFIL
- Sk4 - FAUNAPASSAGE
- Sk5 - VILTUTHOPP
- Sk6 - VILTPASSAGE I PLAN

VERKSAMHETER/ÅTGÄRDER SOM UNDANTAS FRÅN FÖRBUD ENLIGT MILJÖBALKEN
UNDANTAGEN GÄLLER HELA PLANEN
FÖRBUDEN I 7:11 2 ST. MILJÖBALKEN GÄLLER INTE BYGGANDE AV ALLMÄN VÄG
FÖRBUDEN I 7:15 MILJÖBALKEN GÄLLER INTE BYGGANDE AV ALLMÄN VÄG

SKYDDIGHETEN ATT GÖRA ANMÄLAN FÖR SAMRÅD ENLIGT 12:6 MILJÖBALKEN GÄLLER INTE FÖR DE VERKSAMHETER OCH ÅTGÄRDER SOM BEHÖVS FÖR ATT BYGGA VÄGEN OCH SOM FASTSTÄLLS OCH INGÅR I VÄGOMRÅDE FÖR ALLMÄN VÄG ELLER OMÅDE FÖR TILLFÄLLIG NYTTJANDERÄTT

ÅTGÄRDER SOM UNDANTAS FRÅN KRAV PÅ BYGGLOV

- B1 - AVGRÄNSNING AV OMÅDE DÄR VISSA ÅTGÄRDER UNDANTAS FRÅN KRAV PÅ BYGGLOV BYGGLOV KRAVS INTE FÖR BULLERSKÄRM


SÄRSKILDA BESLUT SOM TAS I SAMBAND MED FASTSTÄLLELSE

- INDRAGNING AV VÄG OCH/ELLER OMÅDE FRÅN ALLMÄNT UNDERHÅLL
- NY GÅNGSTIG MED INSKRÄNKT DRIFT, BEHÖVER EJ VINTERVÄGHÅLLAS. FÖREKOMMER VID: KM 15/530-15/620 (VÄNSTER SIDA) KM 20/480-20/560 (HÖ-VÄ SIDA)


ÖVRIGA OBJEKT SOM FASTSTÄLLS
INOM VÄGOMRÅDET KOMMER NY BELYSNING ATT ANLÄGGAS OCH DENNA BLIR EN DEL AV DEN STATLIGA VÄGANORDNINGEN
NY BELYSNING - LÄNGS E4 VID ÅNÅSET: KM 13/700-14/300
- LÄNGS NY GC-VÄG OCH GENOM NY GC-PORT UNDER E4 VID ÅNÅSET: KM 14/220
- VID C-KÖRSNING E4/VÄG 747, SAMT LÄNGS NY GC-BANA OCH FÖRHÅLLPLATS, KM 20/550-20/650
- LÄNGS NY GC-BANA INTILL VÄG 747 OCH VID VÄNDRÄLLPLATS, GRIMSMARK KM 20/566

ÖVRIGA BETECKNINGAR PÅ PLANKARTAN


- NY VÄG - VÄGKANTER MED
- HÖJDSÄTTNING OCH LÄNGDMÄTNING
- SERVITUT
- TRAKTNAMN GA-X
- GEMENSAMHETSANLÄGGNING
- LEDNINGSRÄTT

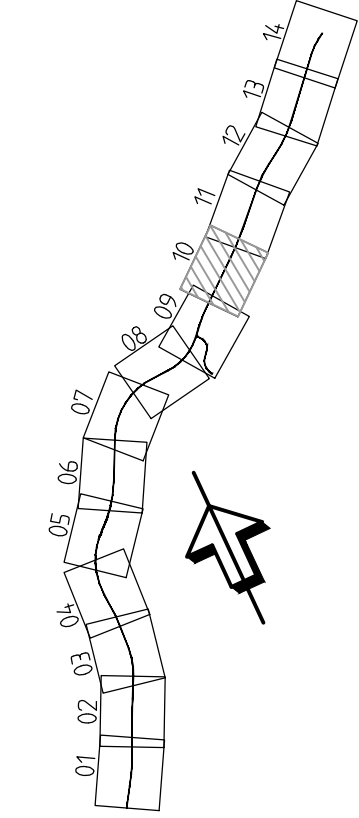

KOORDINATSYSTEM
PLANSYSTEM: SWEREF99 20 15
HÖJDSYSTEM: RH 2000

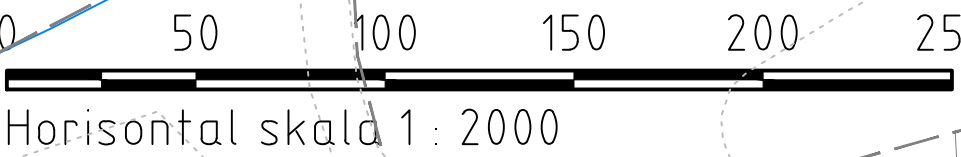

TYP AV PLAN		VÄGPLAN	
GRANSKNINGSSTATUS / SYFTE		GRANSKNINGSSTATUS / SYFTE	
HANDLINGSTYP		GRANSKNINGSHANDLING	
DATUM	2020-09-30	LEVERANS / ÄNDRINGS-PM	
OBJEKT	VÄG E4 SIKEÅ - YTTERVIK		
DELOMRÅDE / BANDEL	GUMBODA - GRIMSMARK		
ANLÄGGNINGSDDEL	E4		
OBJEKTNUMMER / KM	158629	KONSTRUKTIONSNUMMER	
BESTÄLLARE	TRAFIKVERKET	LEVERANTÖR	SWECO
SKAPAD AV	JÖRGEN NORDGREN	UPPDRAGSGNUMMER	2474065
GODKÄND AV	MAGNUS GUNNARSSON	AVDELNING	CIVIL
RITNINGSTYP	PLANKARTA		
TEKNIKOMRÅDE / INNEHÅLL	VÄGUTFORMNING OCH TRAFIK		
BESKRIVNING	KM 19/600 - 20/700		
SKALA	1:2000	FORMAT	A1
RITNINGSNUMMER	3 01 T 02 10	FÖRVALTNINGSNUMMER	
		BLAD	NÄSTA BLAD
			BET

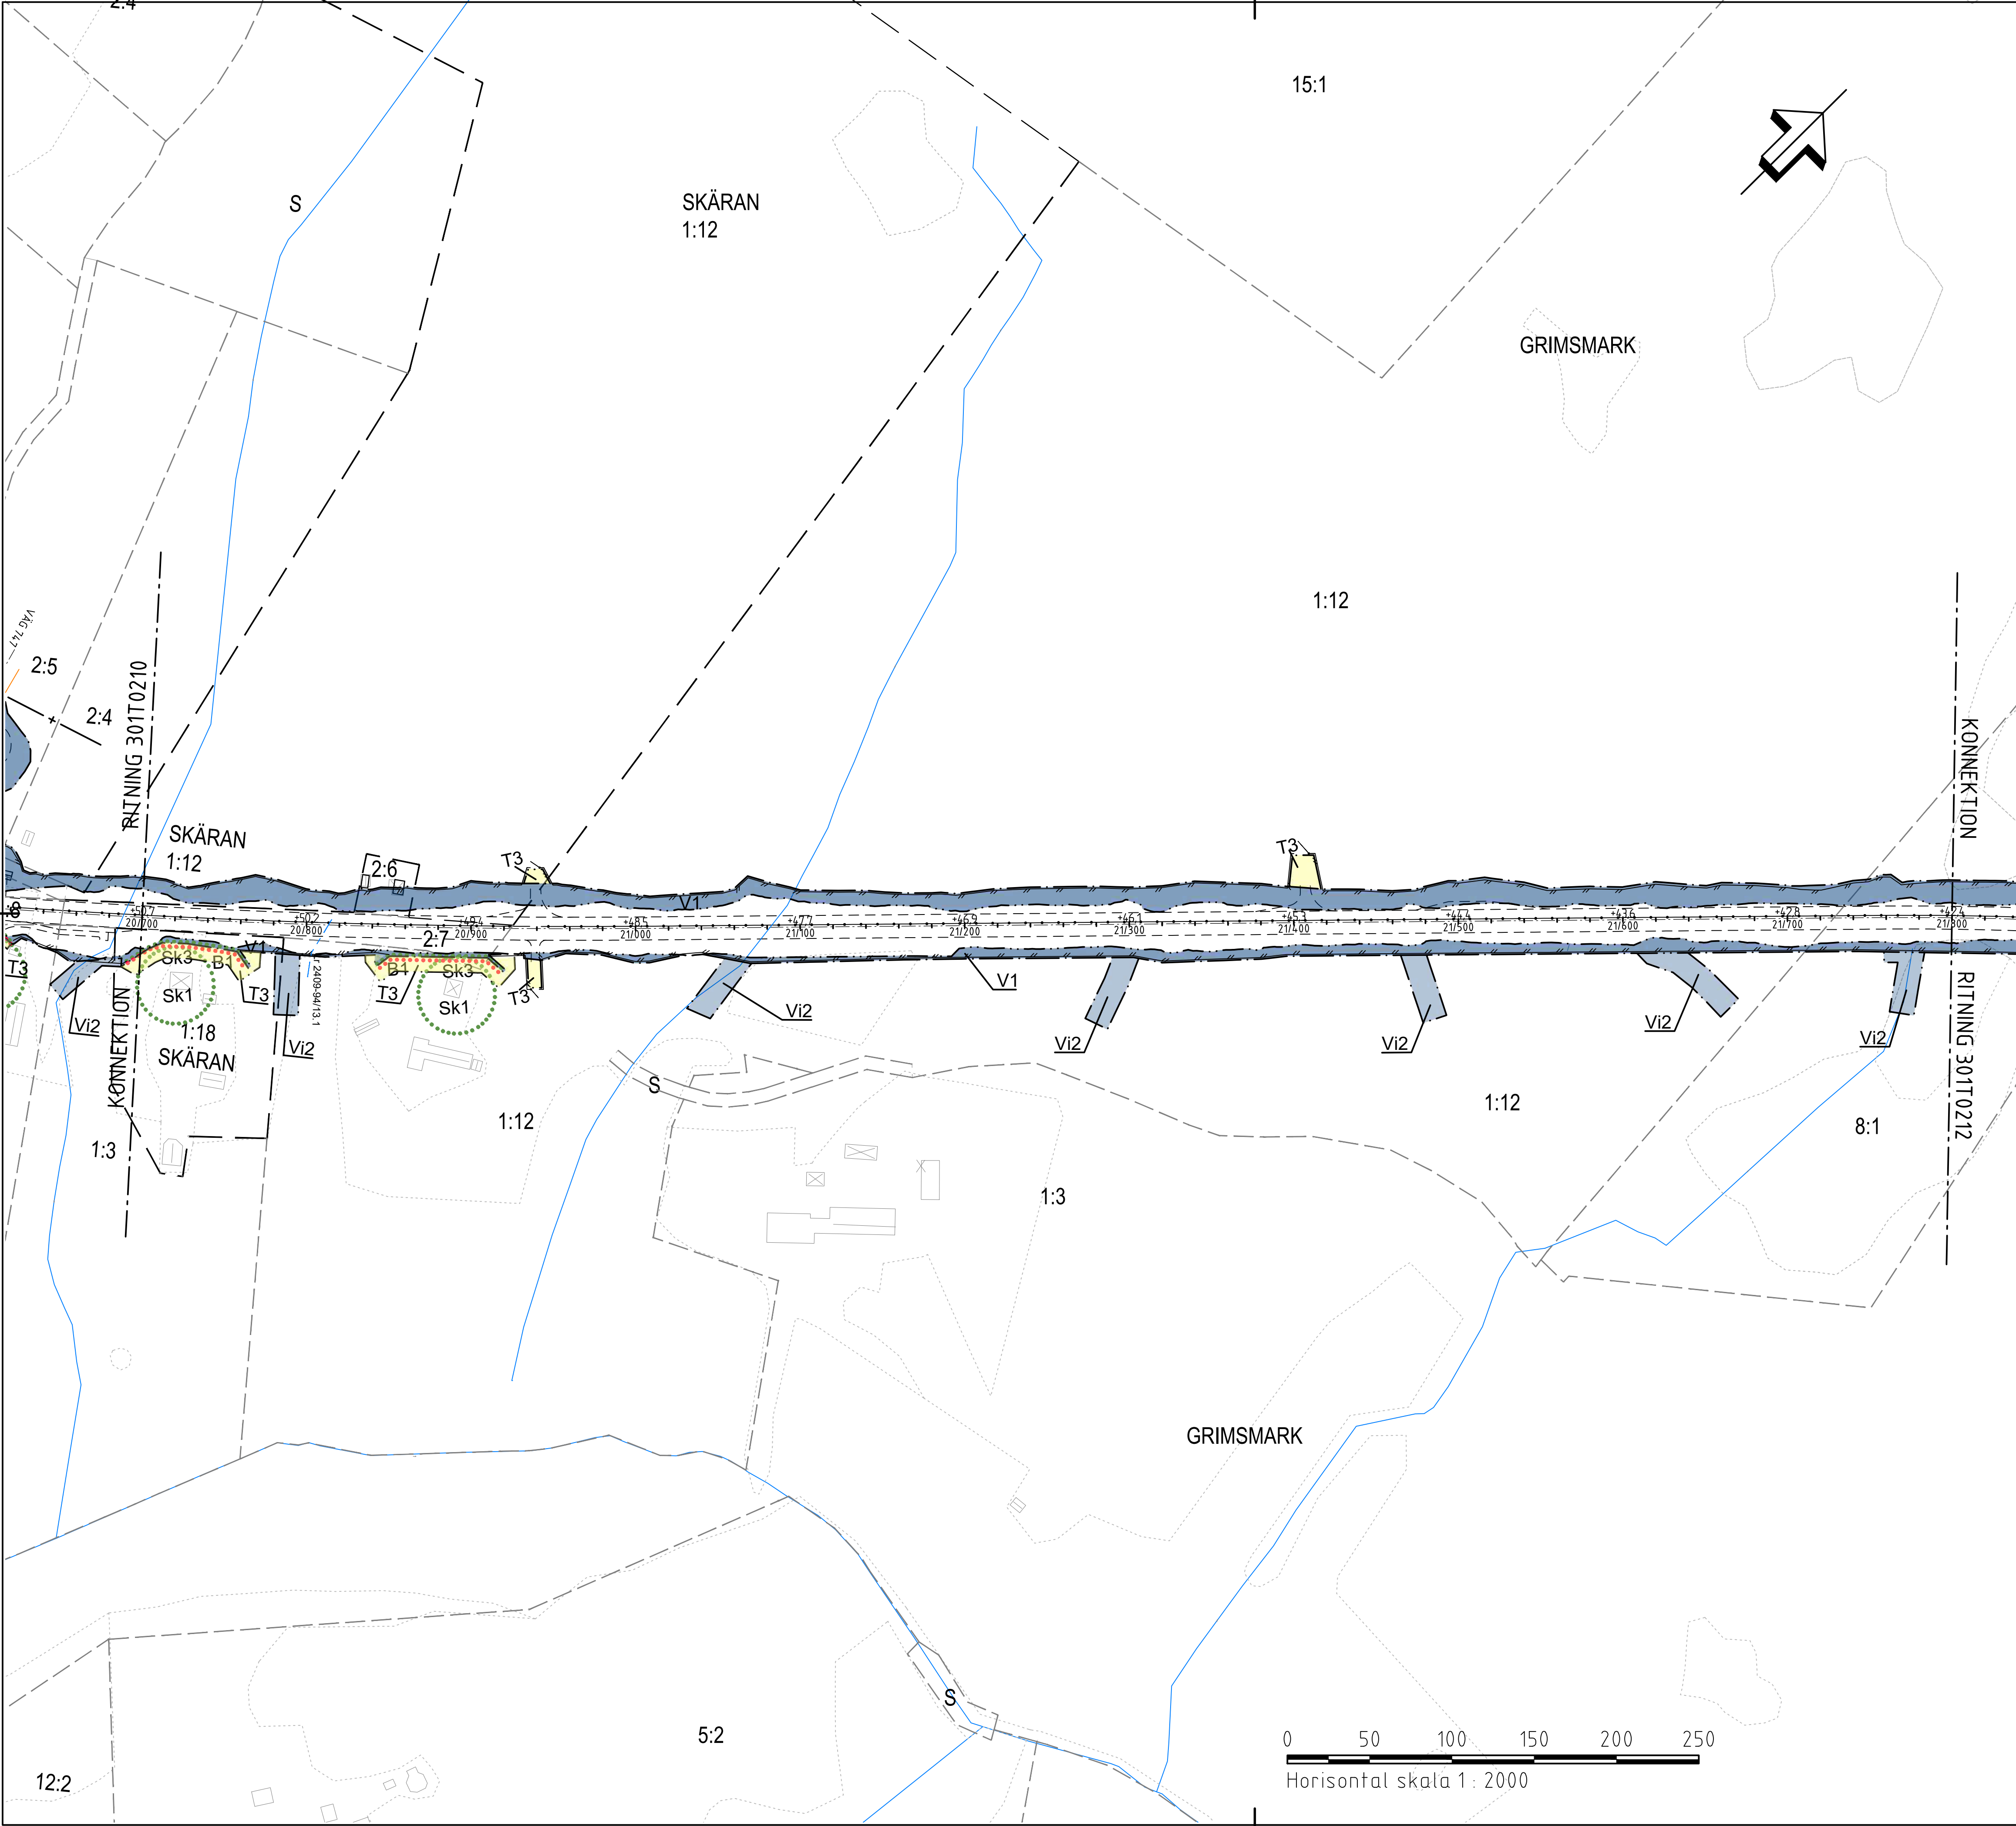

- TECKENFÖRKLARING**
- GRÄNS FÖR VÄGOMRÅDE
 - AVGRÄNSNING MELLAN OLIKA TYPER AV MARKANSPRÅK
 - FASTIGHETSGRÄNS
 - TRAKTGRÄNS
 - KOMMUNGRÄNS
 - NYTT VILTSTÄNGSEL MED GRIND. VÄGOMRÅDET OMFATTAR 1 M PÅ VARERA SIDA OM STÄNGSEL/GRINDEN DÄR STÄNGSEL LIGGER SKILT FRÅN ANNAT VÄGOMRÅDE
 - NYTT MITTRÄCKE

- V** V1 - NYTT VÄGOMRÅDE MED VÄGRÄTT
V2 - NYTT VÄGOMRÅDE INOM DETALJPLAN DÄR KOMMUN ÄR HUVUDMAN FÖR ALLMÄNNA PLATSER
- Vi** Vi1 - NYTT VÄGOMRÅDE MED INSKRÄNKT VÄGRÄTT, FÖR UTLOPPSLEDNING
Vi2 - NYTT VÄGOMRÅDE MED INSKRÄNKT VÄGRÄTT, FÖR UTLOPPSÖKE
Vi3 - NYTT VÄGOMRÅDE MED INSKRÄNKT VÄGRÄTT, FÖR TRYCKBANK
- J.Vi** NY JÄRNVÄGSMARK MED ÄGANDERÄTT OCH NYTT VÄGOMRÅDE MED INSKRÄNKT VÄGRÄTT
- Js.Vi** NY JÄRNVÄGSMARK MED SERVITUTRÄTT OCH NYTT VÄGOMRÅDE MED INSKRÄNKT VÄGRÄTT
- T** T1 - TILFÄLLIG NYTTJANDERÄTT, FÖR ETABLERING
T2 - TILFÄLLIG NYTTJANDERÄTT, FÖR TILFÄLLIGA FÖRBFARTER
T3 - TILFÄLLIG NYTTJANDERÄTT, FÖR ÅTKOMST VID ANLÄGGANDE AV VILTSTÄNGSEL, VILTUTHOPP, VÄGTRUMMOR OCH BULLERSKÄRMAR
T4 - TILFÄLLIG NYTTJANDERÄTT, FÖR GEOTEKNISKA FÖRSTÄRKNINGSÅTGÄRDER
SAMTLIGA TILFÄLLIGA NYTTJANDERÄTTER GÄLLER UNDER BYGGTIDEN, DOCK LÄNGST TILL OCH MED GODKÄND SLUTBESKTNING

- SKYDDÅTGÄRDER OCH FÖRSIKTIGHETSMÅTT**
- MARKERING ELLER AVGRÄNSNING AV SKYDDÅTGÄRDER OCH FÖRSIKTIGHETSMÅTT
- Sk1** AVSER ERBJUDANDE OM BULLERSKYDDÅTGÄRDER UTANFÖR VÄGOMRÅDE I FORM AV FASAD/FÖNSTERÅTGÄRD OCH/ELLER LOKALT SKYDD VID UTEPLATS
- Sk2** VÄGNÄRA BULLERSKYDDÅTGÄRD, VALL 2,0 M ÖVER E4 VÄGPROFIL
- Sk3** VÄGNÄRA BULLERSKYDDÅTGÄRD, SKÄRM 2,0-3,0 M ÖVER E4 VÄGPROFIL
- Sk4** FAUNAPASSAGE
- Sk5** VILTUTHOPP
- Sk6** VILTPASSAGE I PLAN


VERKSAMHETER/ÅTGÄRDER SOM UNDANTAS FRÅN FÖRBUD ENLIGT MILJÖBALKEN
UNDANTAGEN GÄLLER HELA PLANEN
FÖRBUDEN I 7:11 2 ST. MILJÖBALKEN GÄLLER INTE BYGGANDE AV ALLMÄN VÄG
FÖRBUDEN I 7:15 MILJÖBALKEN GÄLLER INTE BYGGANDE AV ALLMÄN VÄG
SKYLDIGHETEN ATT GÖRA ANMÄLAN FÖR SAMRÅD ENLIGT 12:6 MILJÖBALKEN GÄLLER INTE FÖR DE VERKSAMHETER OCH ÅTGÄRDER SOM BEHOVS FÖR ATT BYGGA VÄGEN OCH SOM FASTSTÄLLS OCH INGÅR I VÄGOMRÅDE FÖR ALLMÄN VÄG ELLER OMRÅDE FÖR TILFÄLLIG NYTTJANDERÄTT

- ÅTGÄRDER SOM UNDANTAS FRÅN KRAV PÅ BYGGLOV**
- AVGRÄNSNING AV OMRÅDE DÄR VISSA ÅTGÄRDER UNDANTAS FRÅN KRAV PÅ BYGGLOV
BYGGLOV KRAVS INTE FÖR BULLERSKÄRM
- B1**

- SÄRSKILDA BESLUT SOM TAS I SAMBAND MED FASTSTÄLLELSE**
- INDRAGNING AV VÄG OCH/ELLER OMRÅDE
FRÅN ALLMÄNT UNDERHÅLL
- NY GÄNGSTIG MED INSKRÄNKT DRIFT, BEHÖVER EJ VINTERVÅRHÅLLAS.
FÖREKOMMER VID: KM 15/530-15/620 (VÄNSTER SIDA)
KM 20/480-20/560 (HÖJ-VÄ SIDA)


ÖVRIGA OBJEKT SOM FASTSTÄLLS
INOM VÄGOMRÅDET KOMMER NY BELYSNING ATT ANLÄGGAS OCH DENNA BLIR EN DEL AV DEN STATLIGA VÄGANORDNINGEN
NY BELYSNING: - LÄNGS E4 VID ÄNÅSET, KM 13/700-14/300
- LÄNGS NY GC-VÄG OCH GÖMD NY GC-PORT UNDER E4 VID ÄNÅSET, KM 14/220
- VID C-KORSNING E4/VÄG 747, SAMT LÄNGS NY GC-BANA OCH FICKHÅLLPLATS, KM 20/550-20/650
- LÄNGS NY GC-BANA INTELL VÄG 747 OCH VID VÄNDHÅLLPLATS, GRIMSMARK KM 20/566


- ÖVRIGA BETECKNINGAR PÅ PLANKARTAN**
- NY VÄG - VÄGKANTER MED
HÖJDSÄTTNING OCH LÄNGDMÄTNING
- XXXX-XXXX-X SERVITUT
TRAKTNAMN GA-X GEMENSAMHETSANLÄGGNING
Lr XX-XXX-X LEDNINGSRÄTT

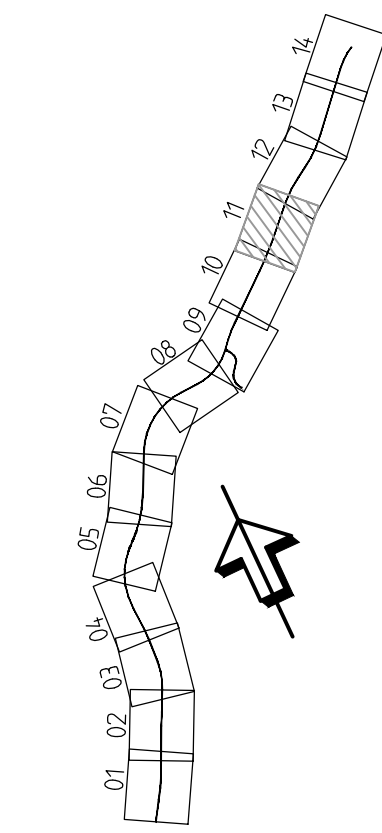

KOORDINATSYSTEM
PLANSYSTEM: SWEREF99 2015
HÖJDSYSTEM: RH 2000

TYP AV PLAN				VÄGPLAN			
GRANSKNINGSSTATUS / SYFTE				GRANSKNINGSHANDLING			
HANDLINGSTYP				GRANSKNINGSHANDLING			
DATUM				LEVERANS / ÄNDRINGS-PM			
2020-09-30							
OBJEKT				OBJEKTNUMMER / KM			
VÄG E4				158629			
DELOMRÅDE / BANDEL				KONSTRUKTIONNUMMER			
GUMBODA - GRIMSMARK				2474065			
ANLÄGGNINGSGDEL				BESTÄLLARE			
E4				LEVERANTÖR			
SKAPAD AV				TRAFIKVERKET			
JÖRGEN NORDGREN				SWECO			
GODKÄND AV				UPPDRAGSGNUMMER			
MAGNUS GUNNARSSON				2474065			
RITNINGSTYP				AVDELNING			
PLANKARTA				CIVIL			
TEKNIKOMRÅDE / INNEHÅLL				VÄGUTFORMNING OCH TRAFIK			
BESKRIVNING				KM 20/700 - 21/800			
SKALA		FORMAT		FÖRVALTNINGSNUMMER			
1:2000		A1					
RITNINGNUMMER		BLAD		NÄSTA BLAD		BET	
3 01 T 02 11							

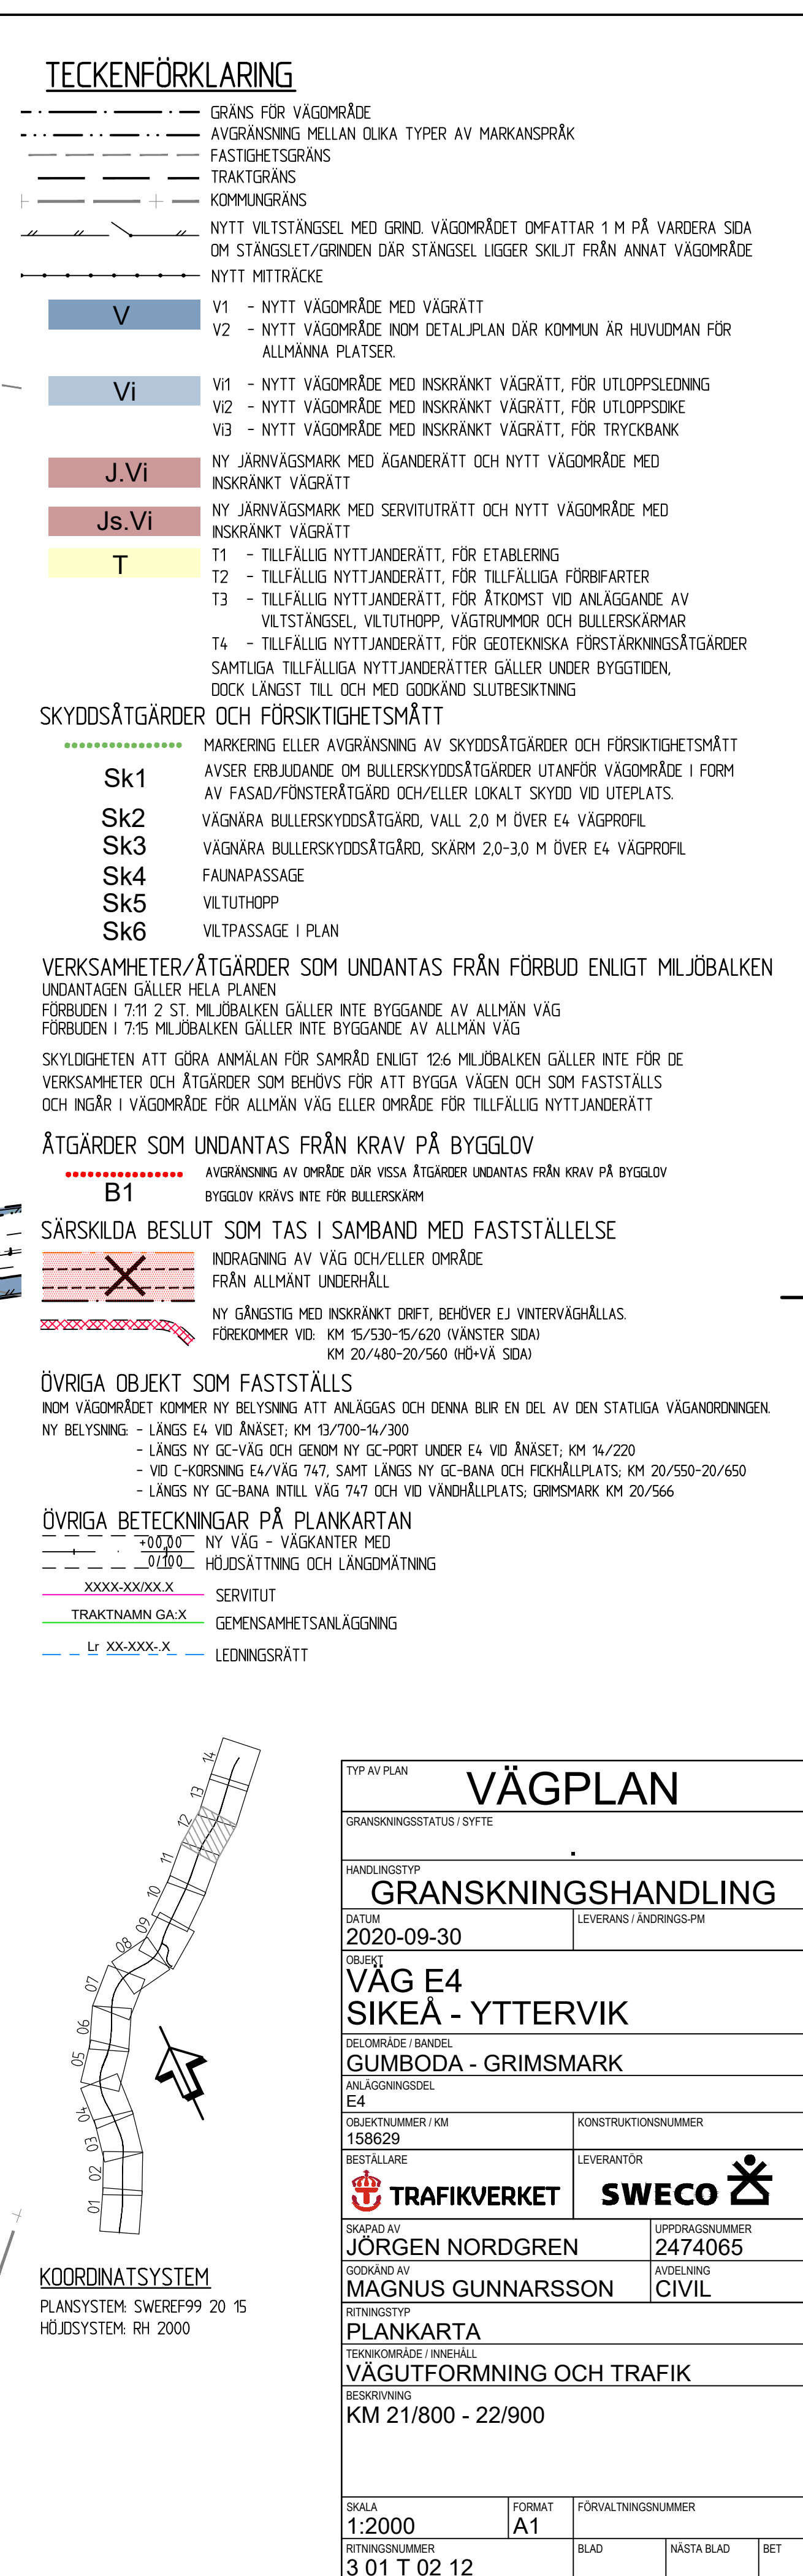

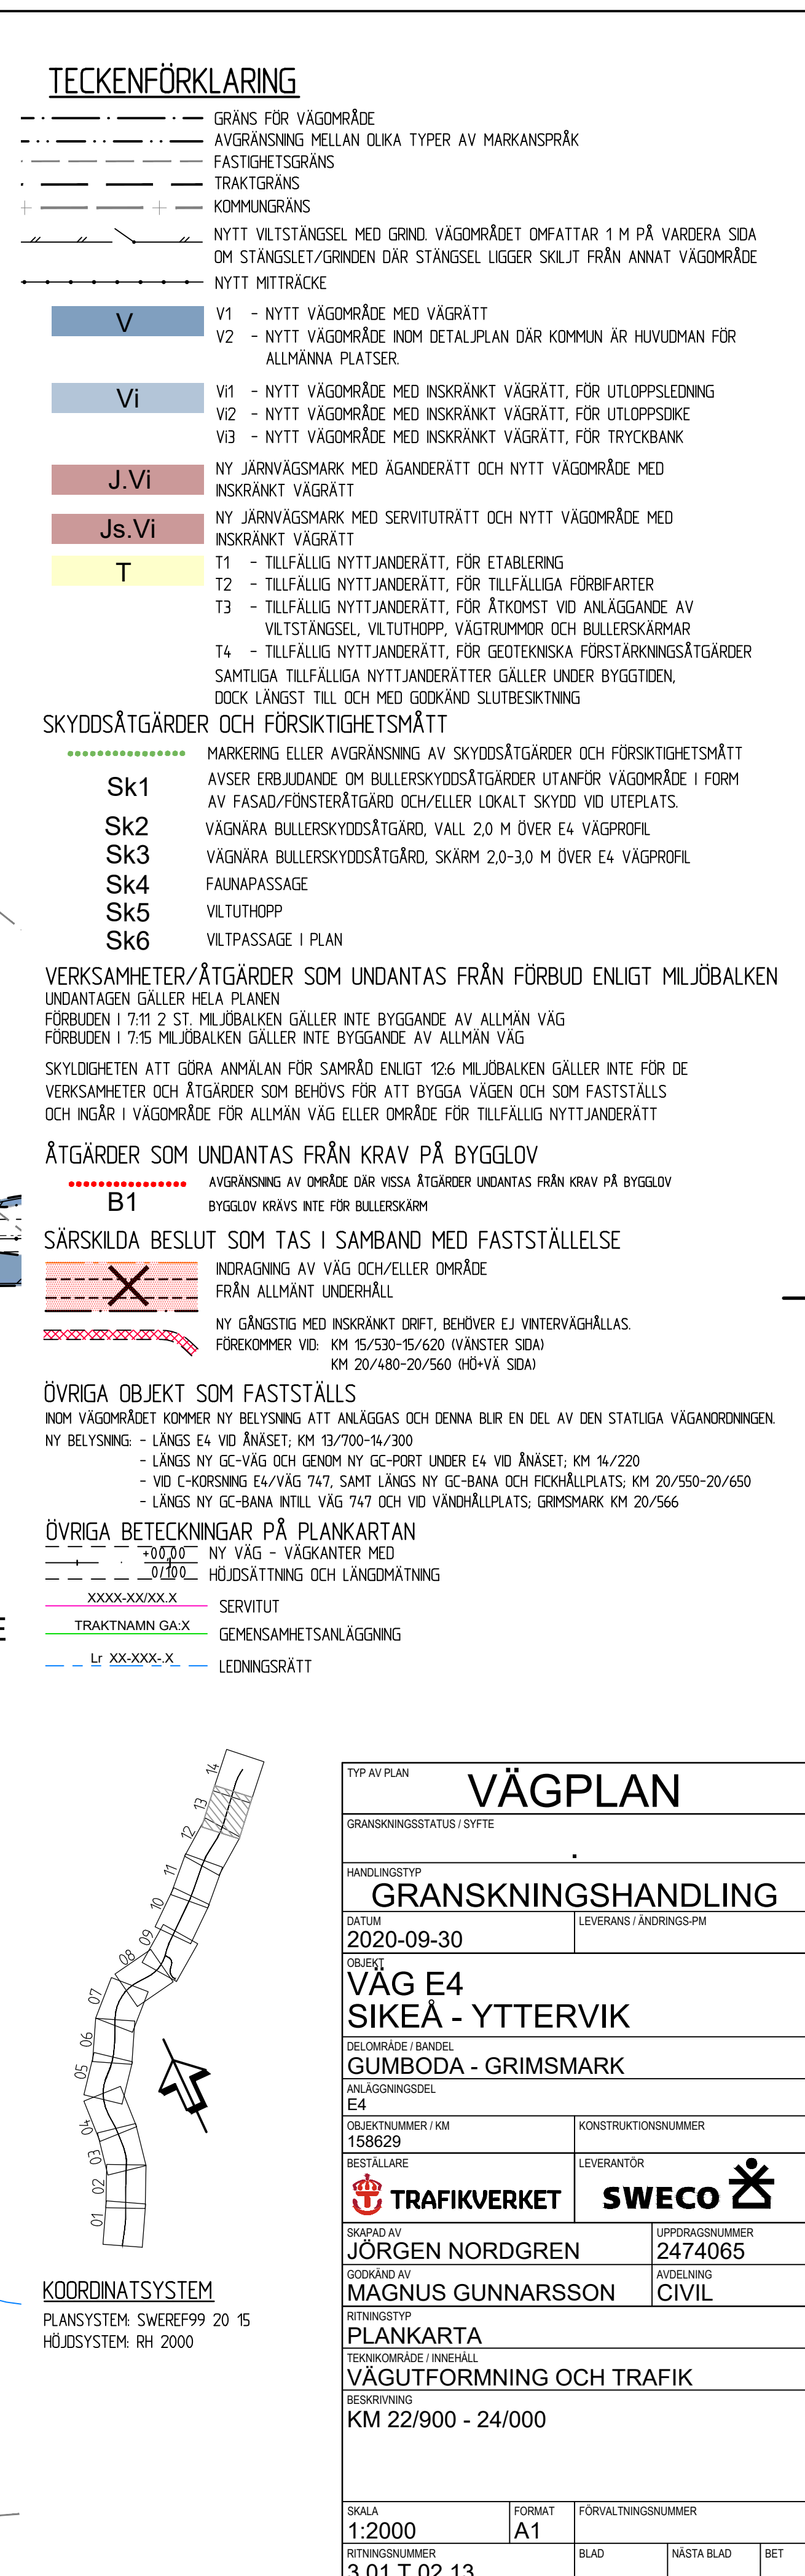

 GRÄNS FÖR VÄGOMRÅDE
 AVGRÄNSNING MELLAN OLIKA TYPER AV MARKANSPRÅK
 FASTIGHETSGRÄNS
 TRAKTGRÄNS
 KOMMUNGRÄNS
 NYTT VILTSTÄNGSEL MED GRIND. VÄGOMRÅDET OMFATTAR 1 M PÅ VARDERA SIDA
 OM STÄNGSLET/GRINDEN DÅR STÄNGSEL LIGGER SKILT FRÅN ANNAT VÄGOMRÅDE
 NYTT MITTRÄCKE

VERKSAMHETER/ÅTGÄRDER SOM UNDANTAS FRÅN FÖRBUD ENLIGT MILJÖBALK
UNDANTAGEN GÄLLER HELA PLANEN
FÖRBUDEN I 7:11 2 ST. MILJÖBALKEN GÄLLER INTE BYGGANDE AV ALLMÄN VÄG
FÖRBUDEN I 7:15 MILJÖBALKEN GÄLLER INTE BYGGANDE AV ALLMÄN VÄG

ÅTGÄRDER SOM UNDANTAS FRÅN KRAV PÅ BYGGLOV

SÄRSKILDA BESLUT SOM TAS I SAMBAND MED FASTSTÄLLELSE


ÖVRIGA OBJEKT SOM FASTSTÄLLS

INOM VÄGOMRÅDET KOMMER NY BELYSNING ATT ANLÄGGAS OCH DENNA BLIR EN DEL AV DEN STATLIGA VÄGANDRNINGEN

NY BELYSNING: - LÄNGS E4 VÄG ÄNÅSET; KM 13/100-14/300

- LÄNGS NY GC-VÄG OCH GENOM NY GC-PORT UNDER E4 VÄG ÄNÅSET; KM 14/220
- LÄNGS C-KORSNING E4-VÄG 747, SAMT LÄNGS NY GC-BANA OCH FICKHÅLLPLATS; KM 20/550-20/650
- LÄNGS NY GC-BANA INTILL VÄG 747 OCH NY VÄNDRÄLLPLATS; GRÄNSMARK KM 20/566

NY YAG - YAG:KRYSTALL FELD
HÖJDSÄTTNING OCH LÄNGDMÄTNING
XXXX-XX/XX.X
SERVITUT
TRAKTNAMN GA:X
GEMENSAMHETSANLÄGGNING
Lr XX-XXX-X
LEDNINGSRÄTT

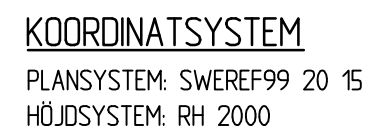

FILE: S:\SE\LOCATION\LLA01\PROJEKT\24-73\24-74\065\000\15_ABBETSMATERIAL CAD\SKED2_2-PROJ\EXTERNAL\30110214.DWG PLOTTAD: 2020-10-01 22:48 AV ANVÄNDARE SEEGGSS