




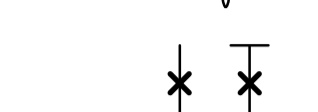
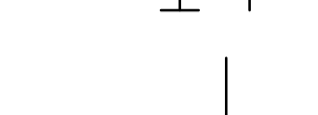
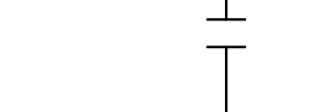
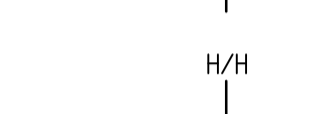
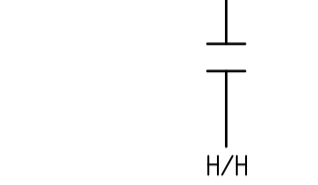
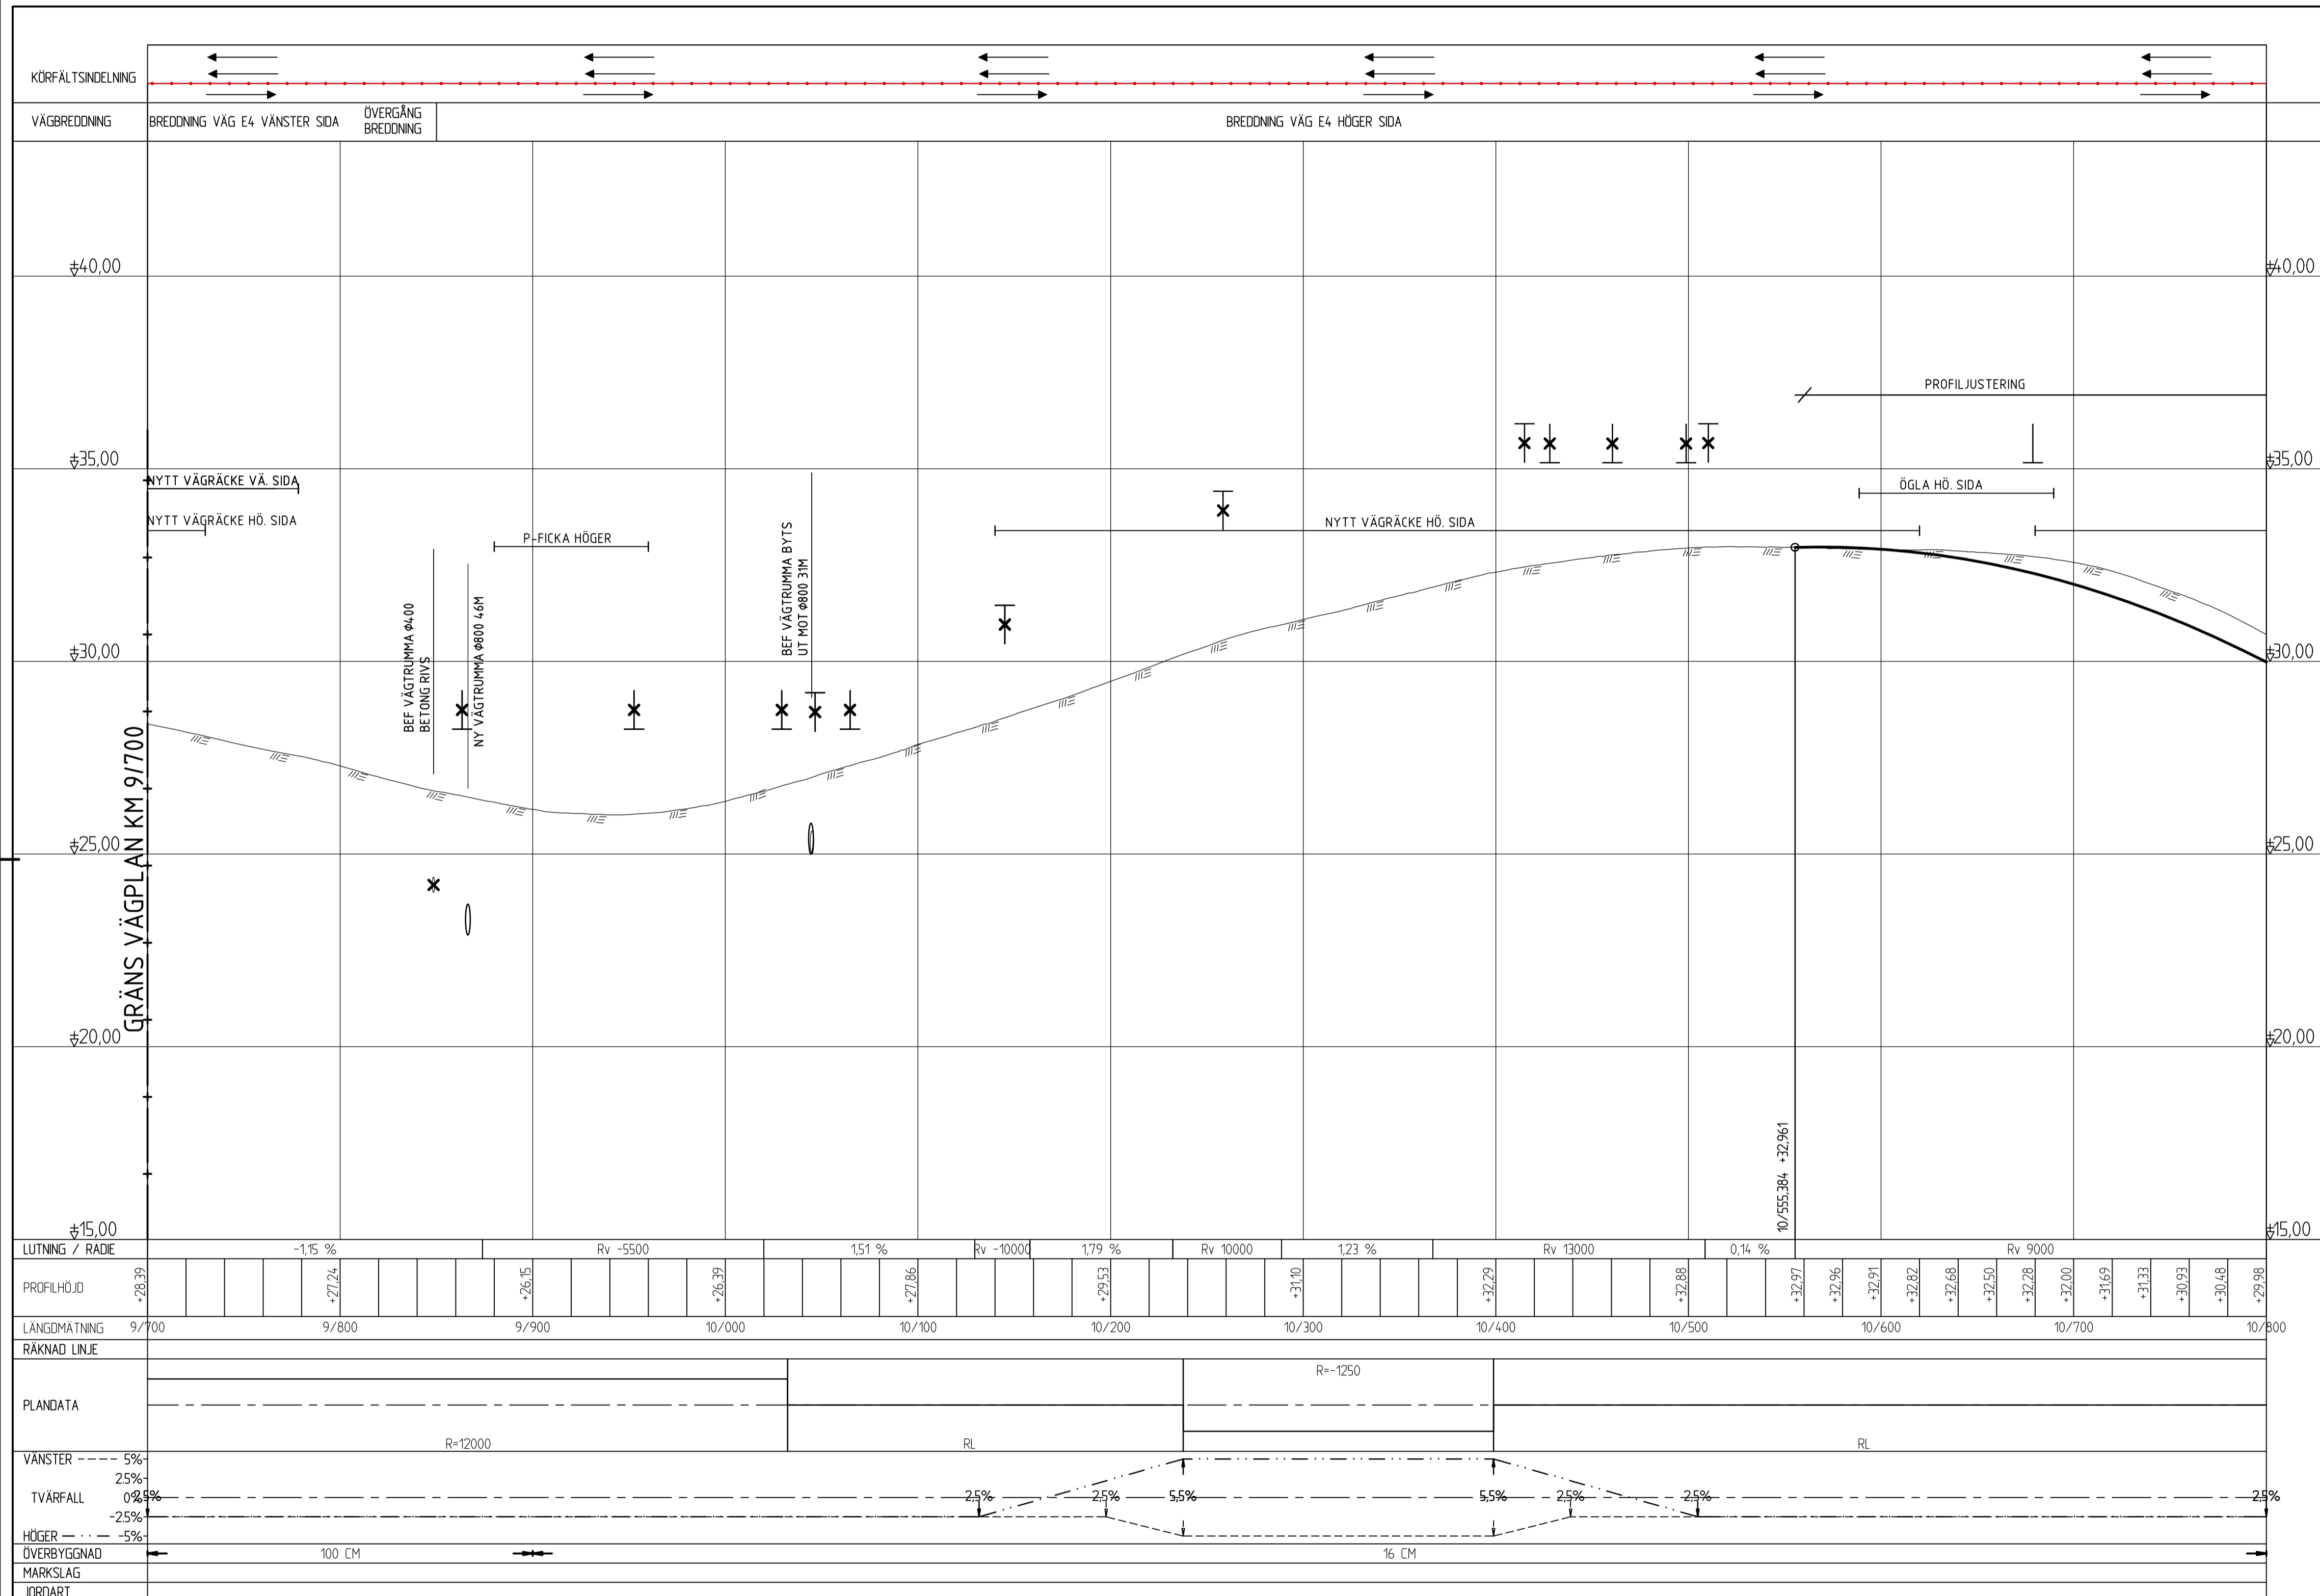


# FÖRKLARINGAR

-  BEFINTLIG VÄG PROFIL
-  NY VÄG PROFIL
-  BEFINTLIG TRUMMA
-  BEFINTLIG TRUMMA RIVS
-  NY TRUMMA
-  ANSLUTNING SOM STÄNGS
-  ANSLUTNING VÄG, VÄNSTER SIDA
-  ANSLUTNING VÄG, HÖGER SIDA
-  ANSLUTNING HÖGER IN/ HÖGER UT VÄNSTER SIDA
-  ANSLUTNING HÖGER IN/ HÖGER UT HÖGER SIDA

## ANMÄRKNINGAR






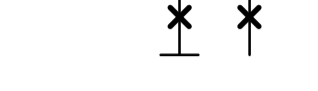




KOORDINATSYSTEM: SWEREF99 20 15  
 HÖJDSYSTEM: RH2000  
 GEOTEKNISKA BETECKNINGAR ENLIGT SGFS BETECKNINGSSYSTEM



|                           |                                    |                        |              |
|---------------------------|------------------------------------|------------------------|--------------|
| TYP AV PLAN               |                                    | <b>VÄGPLAN</b>         |              |
| GRANSKNINGSSTATUS / SYFTE |                                    | <b>FÖR SAMRÅD</b>      |              |
| HANDLINGSTYP              |                                    | <b>SAMRÅDSHANDLING</b> |              |
| DATUM                     | 2020-03-10                         | LEVERANS / ÄNDRINGS-PM |              |
| OBJEKT                    | <b>VÄG E4<br/>SIKEÅ - YTTERVIK</b> |                        |              |
| DELOMRÅDE / BANDEL        | <b>GUMBODA - GRIMSMARK</b>         |                        |              |
| ANLÄGGNINGSDDEL           | <b>E4</b>                          |                        |              |
| OBJEKTNUMMER / KM         | 880905                             | KONSTRUKTIONSNUMMER    |              |
| BESTÄLLARE                | <b>TRAFIKVERKET</b>                | LEVERANTÖR             | <b>SWECO</b> |
| SKAPAD AV                 | JÖRGEN NORDGREN                    | UPPDRAGSNUMMER         | 2474065      |
| GODKÄND AV                | MAGNUS GUNNARSSON                  | AVDELNING              | CIVIL        |
| RITNINGSTYP               | <b>PROFILRITNING</b>               |                        |              |
| TEKNIKOMRÅDE / INNEHÅLL   | <b>VÄGUTFORMNING OCH TRAFIK</b>    |                        |              |
| BESKRIVNING               | <b>KM 9/700 - 10/800</b>           |                        |              |
| SKALA                     | 1:100                              | FORMAT                 | A1           |
| RITNINGSNUMMER            | 3 01 T 03 21                       | FÖRVALTNINGSNUMMER     |              |
|                           |                                    | BLAD                   | NÄSTA BLAD   |
|                           |                                    | BET                    |              |


FL: P:\2020\2474065\000\VE\ARBETSITERIAL\_CAD\SEGE\_2\_PROFILRITNING.PLOT10\_2020-03-05 09:46 AV ANVÄNDARE SEGEES

# FÖRKLARINGAR

-  BEFINTLIG VÄG PROFIL
-  NY VÄG PROFIL
-  BEFINTLIG TRUMMA
-  BEFINTLIG TRUMMA RIVS
-  NY TRUMMA
-  ANSLUTNING SOM STÄNGS
-  ANSLUTNING VÄG, VÄNSTER SIDA
-  ANSLUTNING VÄG, HÖGER SIDA
-  ANSLUTNING HÖGER IN/ HÖGER UT VÄNSTER SIDA
-  ANSLUTNING HÖGER IN/ HÖGER UT HÖGER SIDA

## ANMÄRKNINGAR



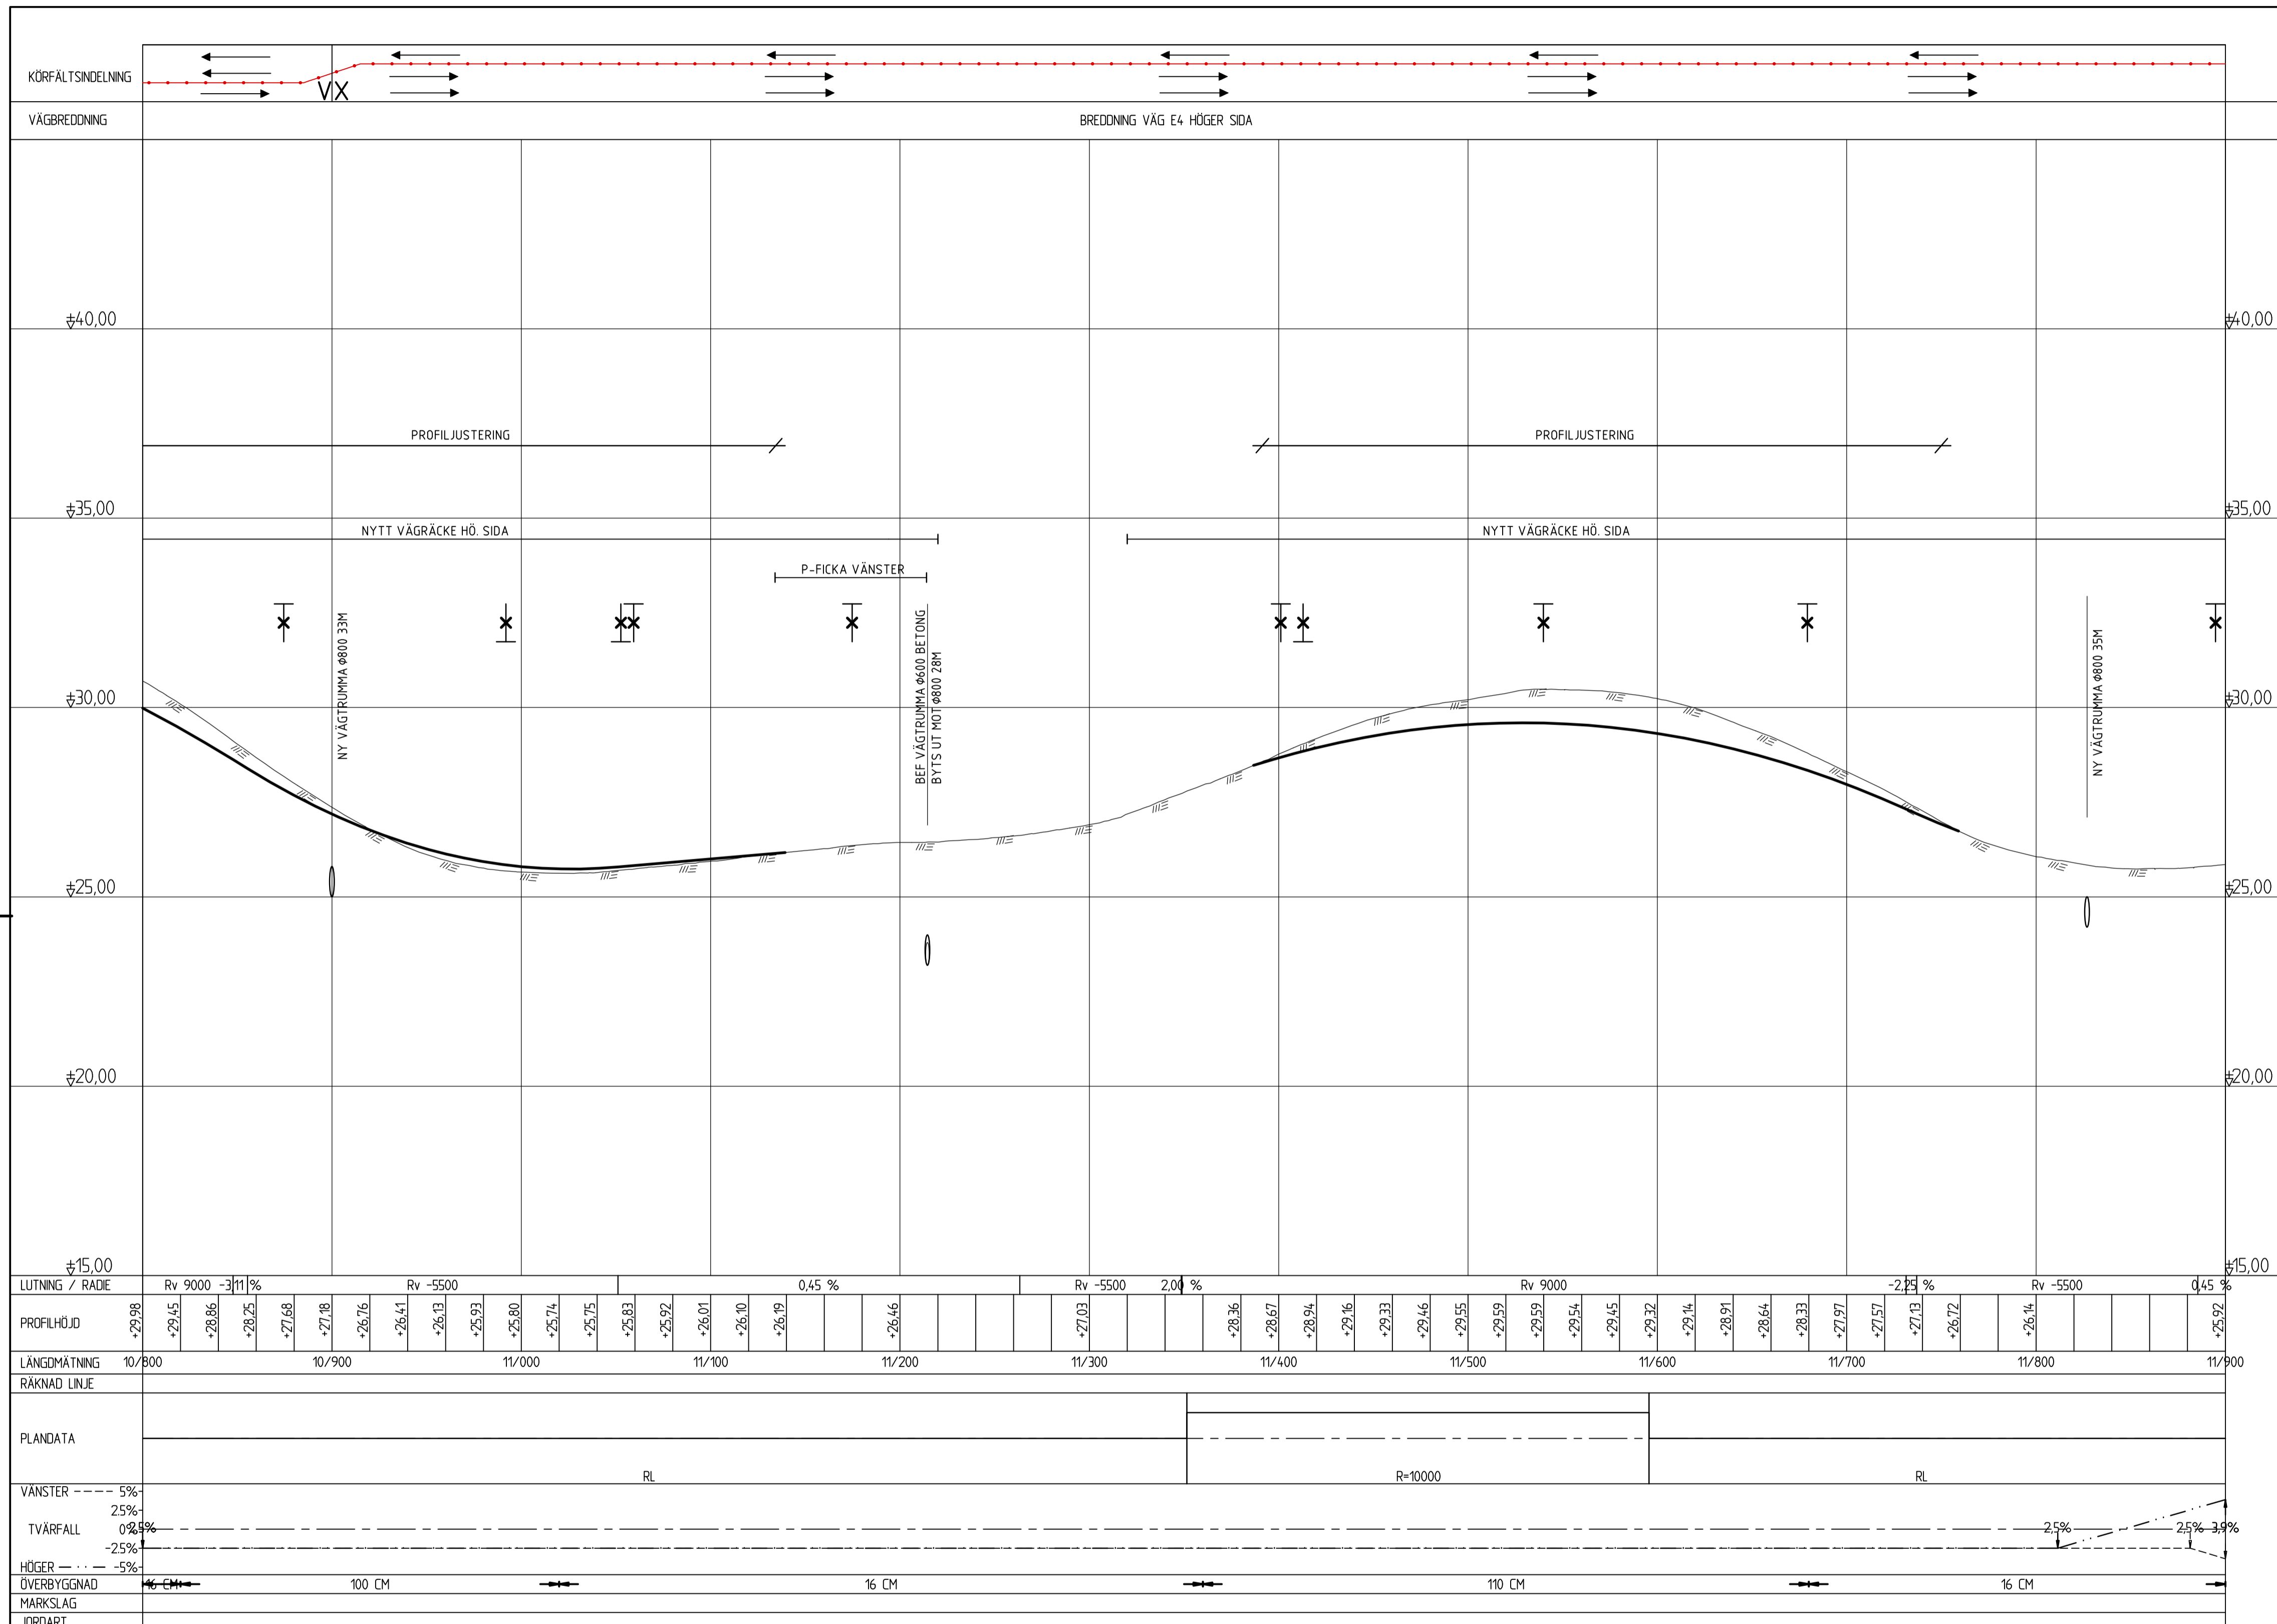


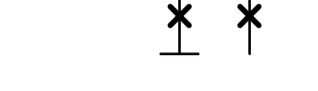




KOORDINATSYSTEM: SWEREF99 20 15  
 HÖJDSYSTEM: RH2000  
 GEOTEKNISKA BETECKNINGAR ENLIGT SGFS BETECKNINGSSYSTEM



|  |                            |
|--|----------------------------|
| <b>VÄGPLAN</b>   |                            |
| GRANSKNINGSSTATUS / SYFTE<br><b>FÖR SAMRÅD</b>             |                            |
| <b>SAMRÅDSHANDLING</b>                                     |                            |
| DATUM<br>2020-03-10  | LEVERANS / ÄNDRINGS-PM     |
| OBJEKT<br><b>VÄG E4<br/>SIKEÅ - YTTERVIK</b>               |                            |
| DELOMRÅDE / BANDEL<br><b>GUMBODA - GRIMSMARK</b>           |                            |
| ANLÄGGNINGSGDEL<br><b>E4</b>                               |                            |
| OBJEKTNUMMER / KM<br>880905                                | KONSTRUKTIONSNUMMER        |
| BESTÄLLARE<br><b>TRAFIKVERKET</b>                          | LEVERANTÖR<br><b>SWECO</b> |
| SKAPAD AV<br>JÖRGEN NORDGREN                               | UPPDRAGSNUMMER<br>2474065  |
| GODKÄND AV<br>MAGNUS GUNNARSSON                            | AVDELNING<br>CIVIL         |
| RITNINGSTYP<br><b>PROFILRITNING</b>                        |                            |
| TEKNIKOMRÅDE / INNEHÅLL<br><b>VÄGUTFORMNING OCH TRAFIK</b> |                            |
| BESKRIVNING<br><b>KM 10/800 - 11/900</b>                   |                            |
| SKALA<br>1:100   | FORMAT<br>A1               |
| RITNINGSNUMMER<br>3 01 T 03 22                             | FÖRVALTNINGSNUMMER         |
| BLAD   | NÄSTA BLAD                 |
| BET  |                            |


E4 - VÄG E4, GUMBODA - GRIMSMARK, C:\GISEE\_2\PROJEKTERING\2.300\GUMBODA-GRIMSMARK\11\RIKTB\301T0322.DWG, 2020-03-05, 14:46, AV ANVÄNDARE: SEGEES

# FÖRKLARINGAR

-  BEFINTLIG VÄG PROFIL
-  NY VÄG PROFIL
-  BEFINTLIG TRUMMA
-  BEFINTLIG TRUMMA RIVS
-  NY TRUMMA
-  ANSLUTNING SOM STÄNGS
-  ANSLUTNING VÄG, VÄNSTER SIDA
-  ANSLUTNING VÄG, HÖGER SIDA
-  ANSLUTNING HÖGER IN/ HÖGER UT VÄNSTER SIDA
-  ANSLUTNING HÖGER IN/ HÖGER UT HÖGER SIDA

## ANMÄRKNINGAR

KOORDINATSYSTEM: SWEREF99 20 15  
 HÖJDSYSTEM: RH2000  
 GEOTEKNISKA BETECKNINGAR ENLIGT SGFS BETECKNINGSSYSTEM

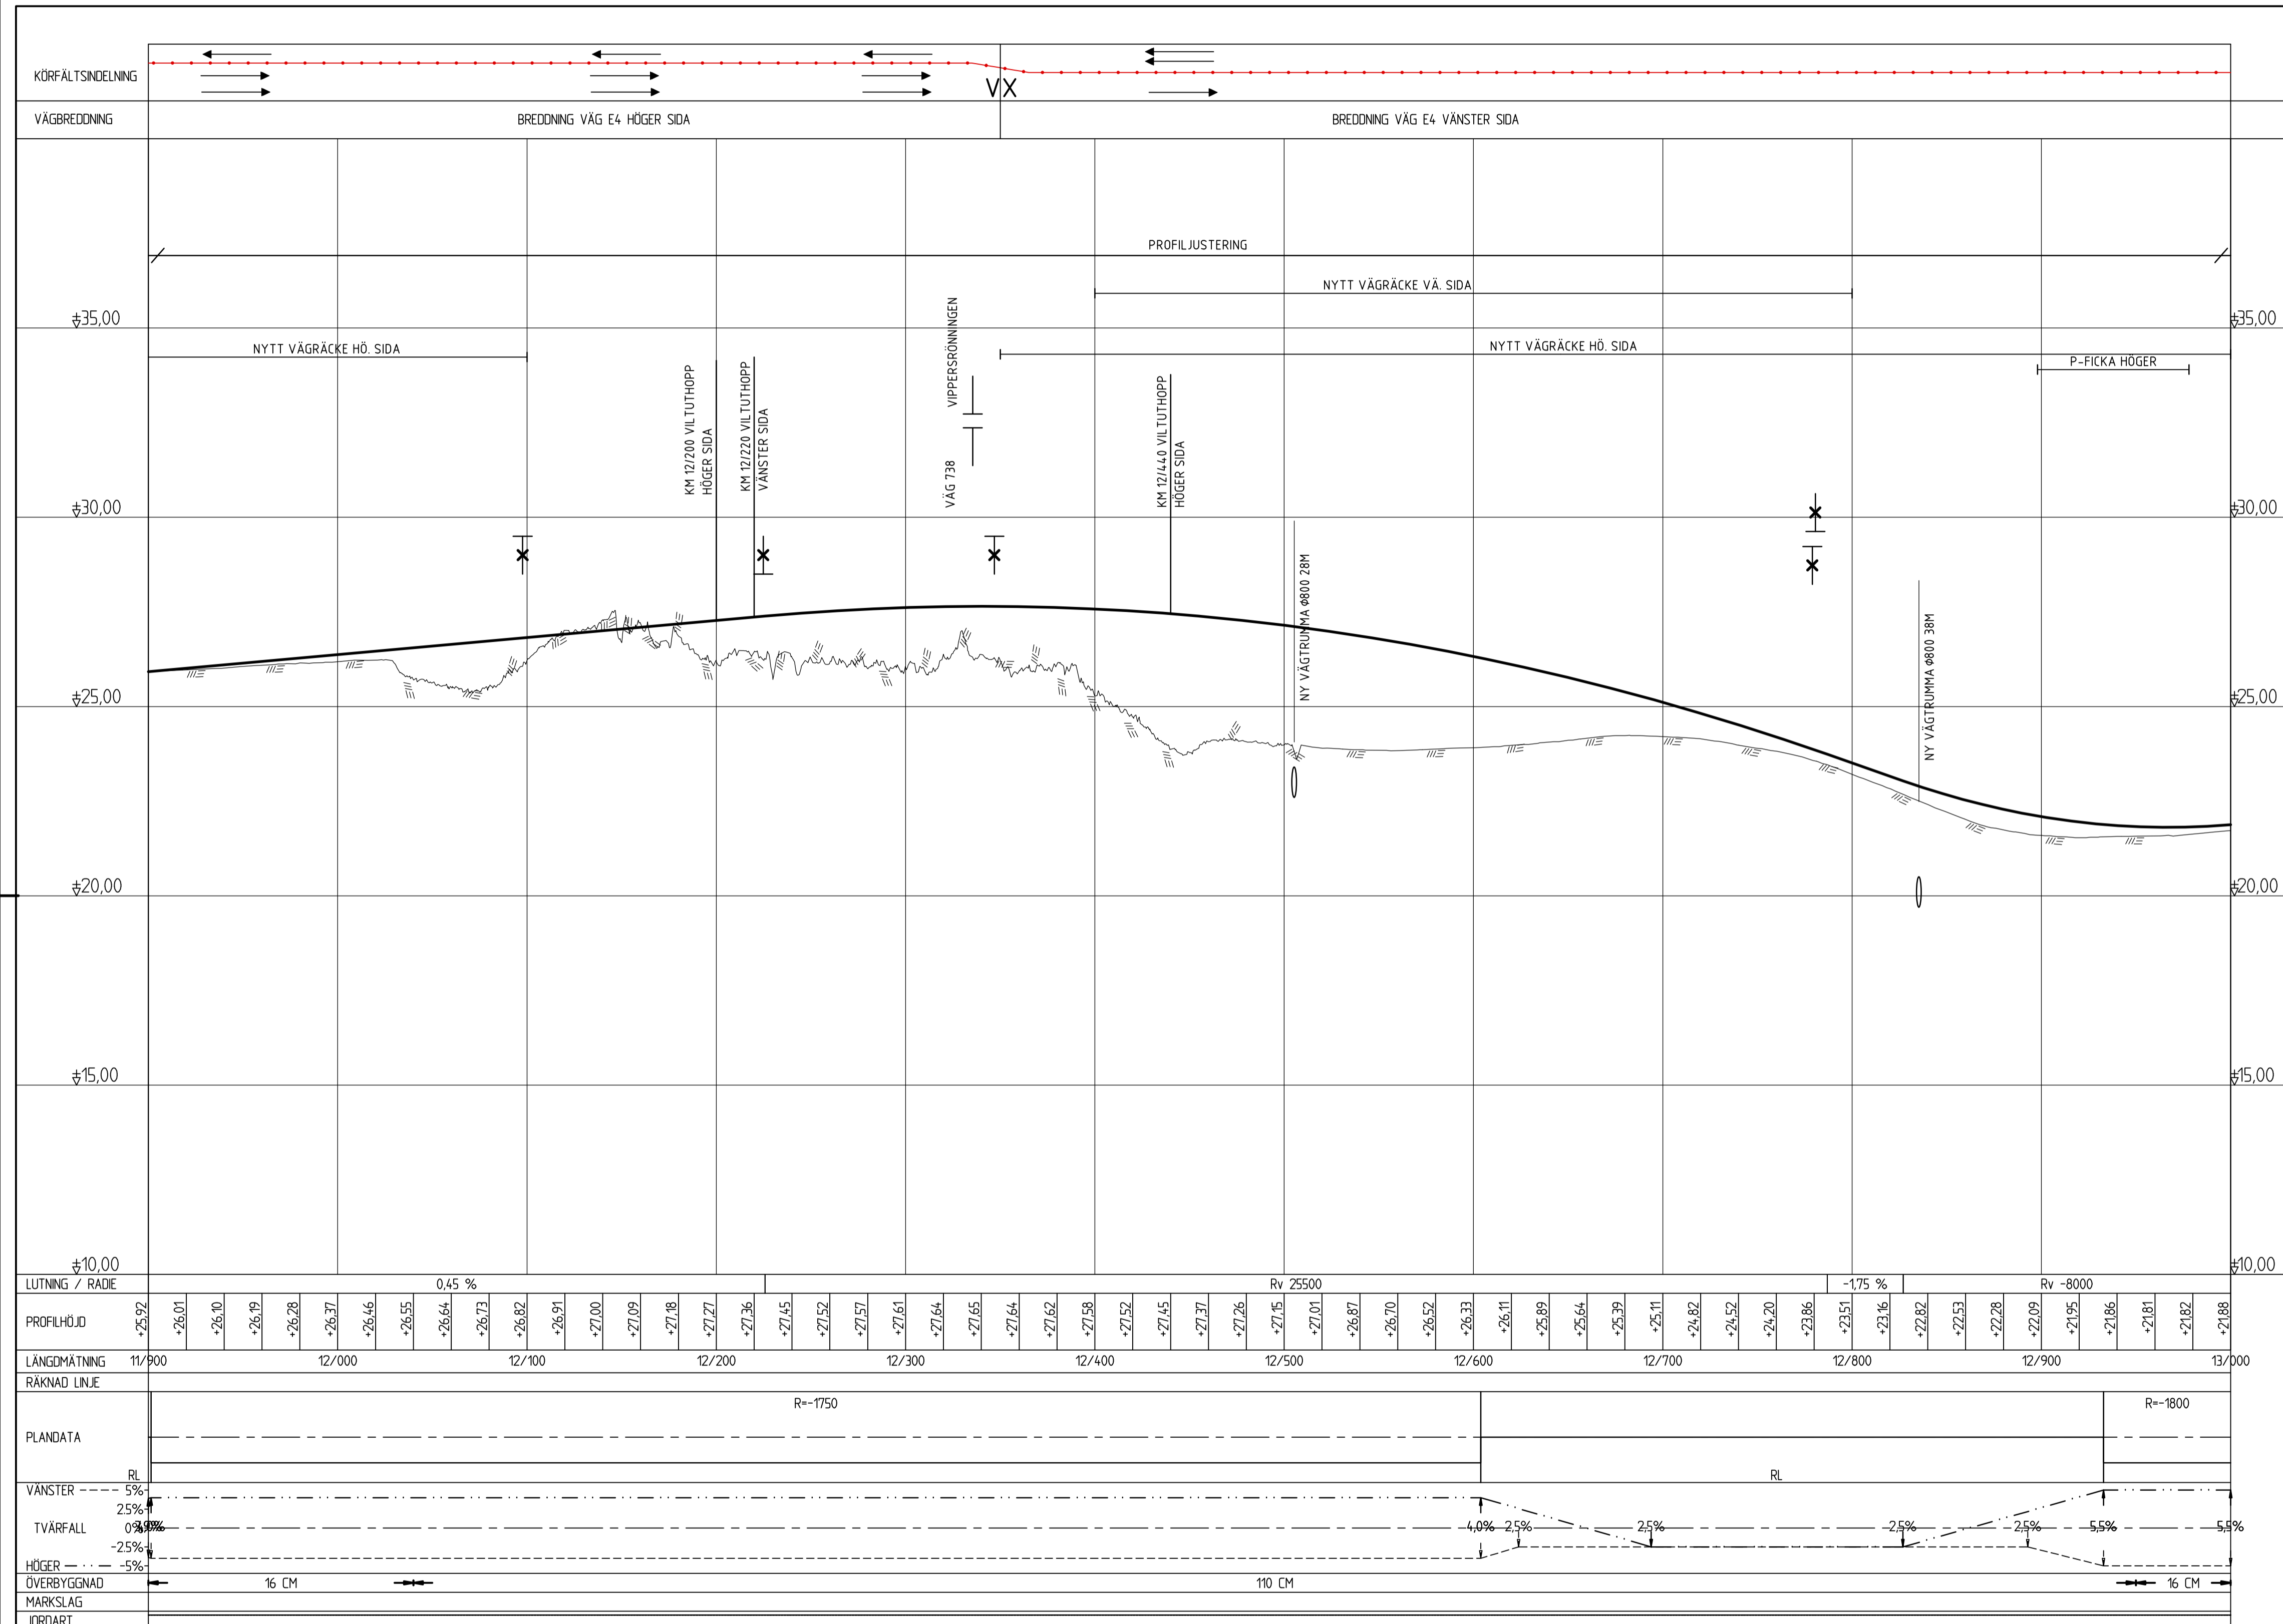

|                           |                            |                        |              |
|---------------------------|----------------------------|------------------------|--------------|
| TYP AV PLAN               |                            | <b>VÄGPLAN</b>         |              |
| GRANSKNINGSSTATUS / SYFTE |                            | FÖR SAMRÅD             |              |
| HANDLINGSTYP              |                            | SAMRÅDSHANDLING        |              |
| DATUM                     | 2020-03-10                 | LEVERANS / ÄNDRINGS-PM |              |
| OBJEKT                    | VÄG E4<br>SIKEÅ - YTTERVIK |                        |              |
| DELOMRÅDE / BANDEL        | GUMBODA - GRIMSMARK        |                        |              |
| ANLÄGGNINGSGDEL           | E4                         |                        |              |
| OBJEKTNUMMER / KM         | 880905                     | KONSTRUKTIONSNUMMER    |              |
| BESTÄLLARE                | JÖRGEN NORDGREN            | LEVERANTÖR             | <b>SWECO</b> |
| GODKÄND AV                | MAGNUS GUNNARSSON          | UPPDRAGSNUMMER         | 2474065      |
| RITNINGSTYP               | PROFILRITNING              | ÄVDELNING              | CIVIL        |
| TEKNIKOMRÅDE / INNEHÅLL   | VÄGUTFORMNING OCH TRAFIK   |                        |              |
| BESKRIVNING               | KM 11/900 - 13/000         |                        |              |
| SKALA                     | 1:100                      | FORMAT                 | A1           |
| RITNINGSNUMMER            | 3 01 T 03 23               | FÖRVALTNINGSNUMMER     |              |
| BLAD                      | NÄSTA BLAD                 | BET                    |              |