











# FÖRKLARINGAR

-  BEFINTLIG VÄG PROFIL
-  NY VÄG PROFIL
-  BEFINTLIG TRUMMA
-  NY TRUMMA
-  ANSLUTNING SOM STÄNGS
-  ANSLUTNING VÄG, VÄNSTER SIDA
-  ANSLUTNING VÄG, HÖGER SIDA
-  ANSLUTNING HÖGER IN/ HÖGER UT VÄNSTER SIDA
-  ANSLUTNING HÖGER IN/ HÖGER UT HÖGER SIDA



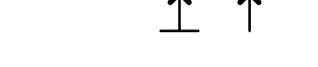

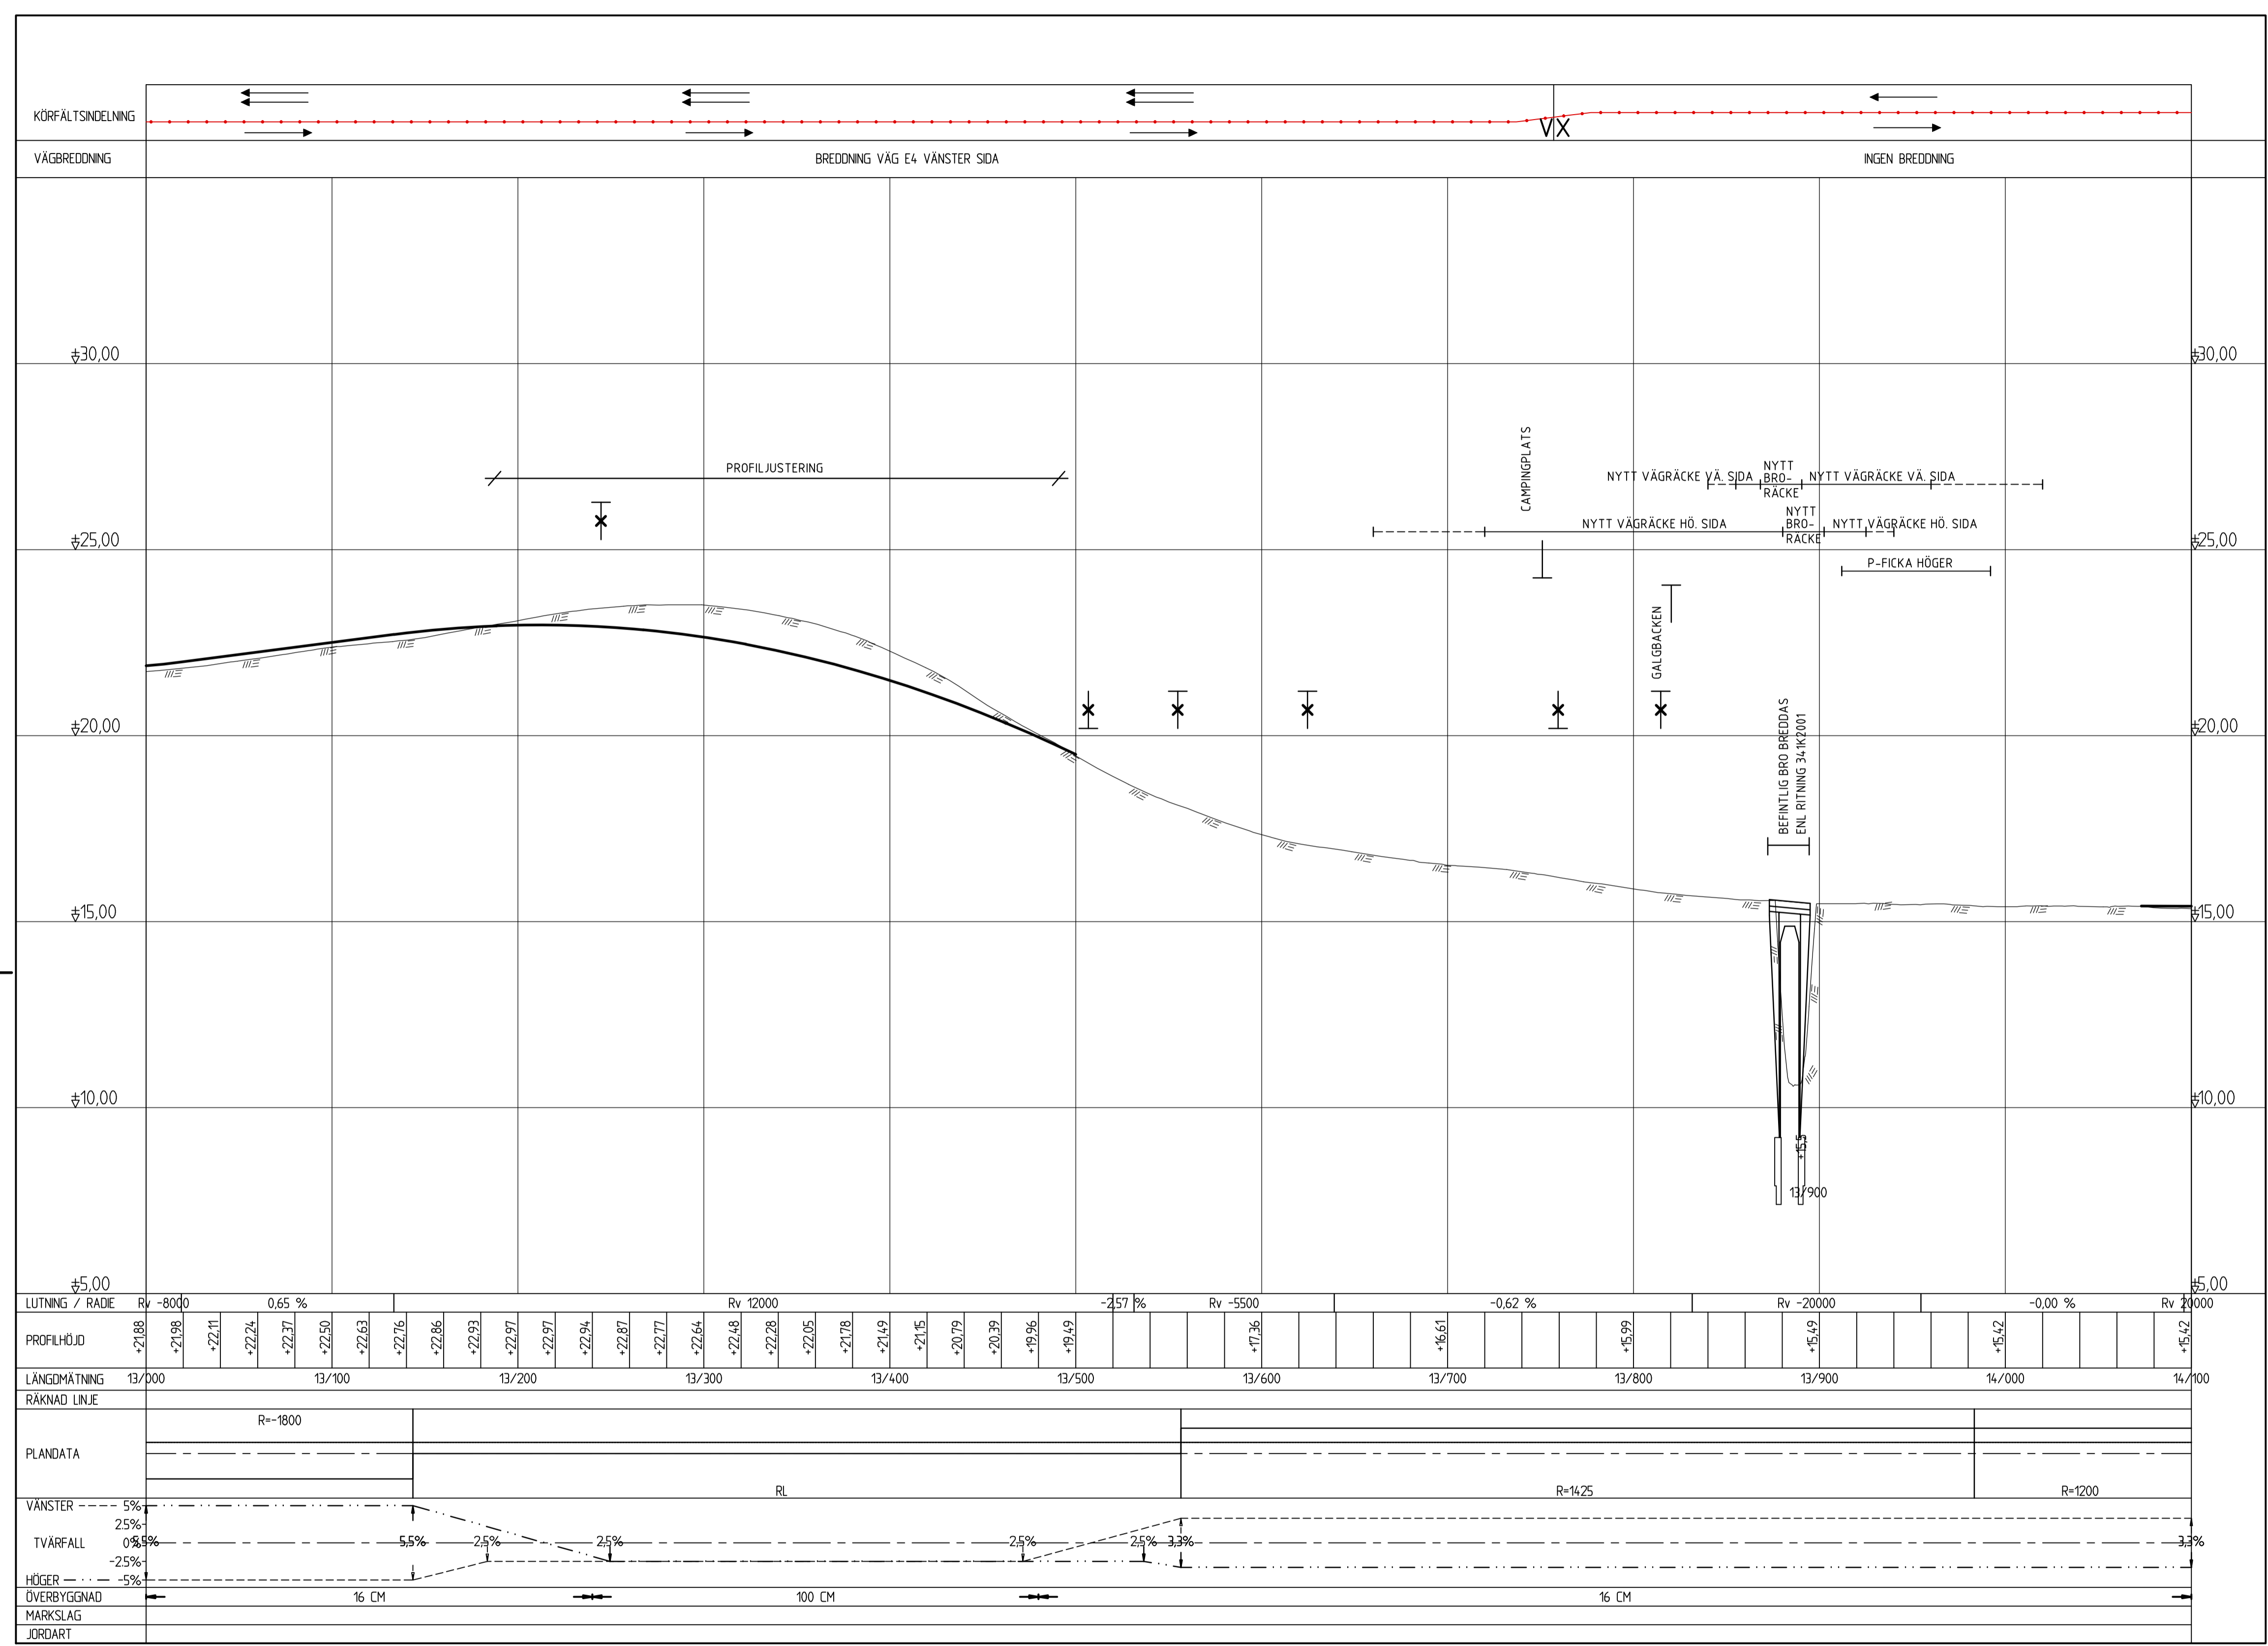




**ANMÄRKNINGAR**  
 KOORDINATSYSTEM: SWEREF99 20 15  
 HÖJDSYSTEM: RH2000  
 GEOTEKNISKA BETECKNINGAR ENLIGT SGFS BETECKNINGSSYSTEM



TYP AV PLAN		<b>VÄGPLAN</b>	
GRANSKNINGSSTATUS / SYFTE		<b>FÖR SAMRÅD</b>	
HANDLINGSTYP		<b>SAMRÅDSHANDLING</b>	
DATUM	2020-03-10	LEVERANS / ÄNDRINGS-PM	
OBJEKT	<b>VÄG E4 SIKEÅ - YTTERVIK</b>		
DELOMRÅDE / BANDEL	<b>GUMBODA - GRIMSMARK</b>		
ANLÄGGNINGSDIAGRAM	E4		
OBJEKTNUMMER / KM	880905	KONSTRUKTIONSNUMMER	
BESTÄLLARE	JÖRGEN NORDGREN	LEVERANTÖR	<b>SWECO</b>
SKAPAD AV	JÖRGEN NORDGREN	UPPDRAGSNUMMER	2474065
GODKÄND AV	MAGNUS GUNNARSSON	AVDELNING	CIVIL
RITNINGSTYP	<b>PROFILRITNING</b>		
TEKNIKOMRÅDE / INNEHÅLL	<b>VÄGUTFORMNING OCH TRAFIK</b>		
BESKRIVNING	KM 13/000 - 14/100		
SKALA	1:100	FORMAT	1:2000 A1
RITNINGSNUMMER	3 01 T 03 24	FÖRVALTNINGSNUMMER	
BLAD		NÄSTA BLAD	BET


FL: P:\2020\2474065\000\VE\ARBETSITERAL\_CAD\SEGE\_2-PROJEKTERING\2\_DDD\_GUMBODA-GRIMSMARK\131103\VDWG\_PLOTTAD\_2020-03-05\_04:48\_AV\_AYVANDRE\_SEESES
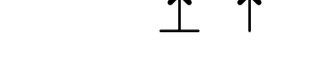
# FÖRKLARINGAR

-  BEFINTLIG VÄG PROFIL
-  NY VÄG PROFIL
-  BEFINTLIG TRUMMA
-  NY TRUMMA
-  ANSLUTNING SOM STÄNGS
-  ANSLUTNING VÄG, VÄNSTER SIDA
-  ANSLUTNING VÄG, HÖGER SIDA
-  ANSLUTNING HÖGER IN/ HÖGER UT VÄNSTER SIDA
-  ANSLUTNING HÖGER IN/ HÖGER UT HÖGER SIDA

## ANMÄRKNINGAR

KOORDINATSYSTEM: SWEREF99 20 15  
 HÖJDSYSTEM: RH2000  
 GEOTEKNISKA BETECKNINGAR ENLIGT SGFS BETECKNINGSSYSTEM

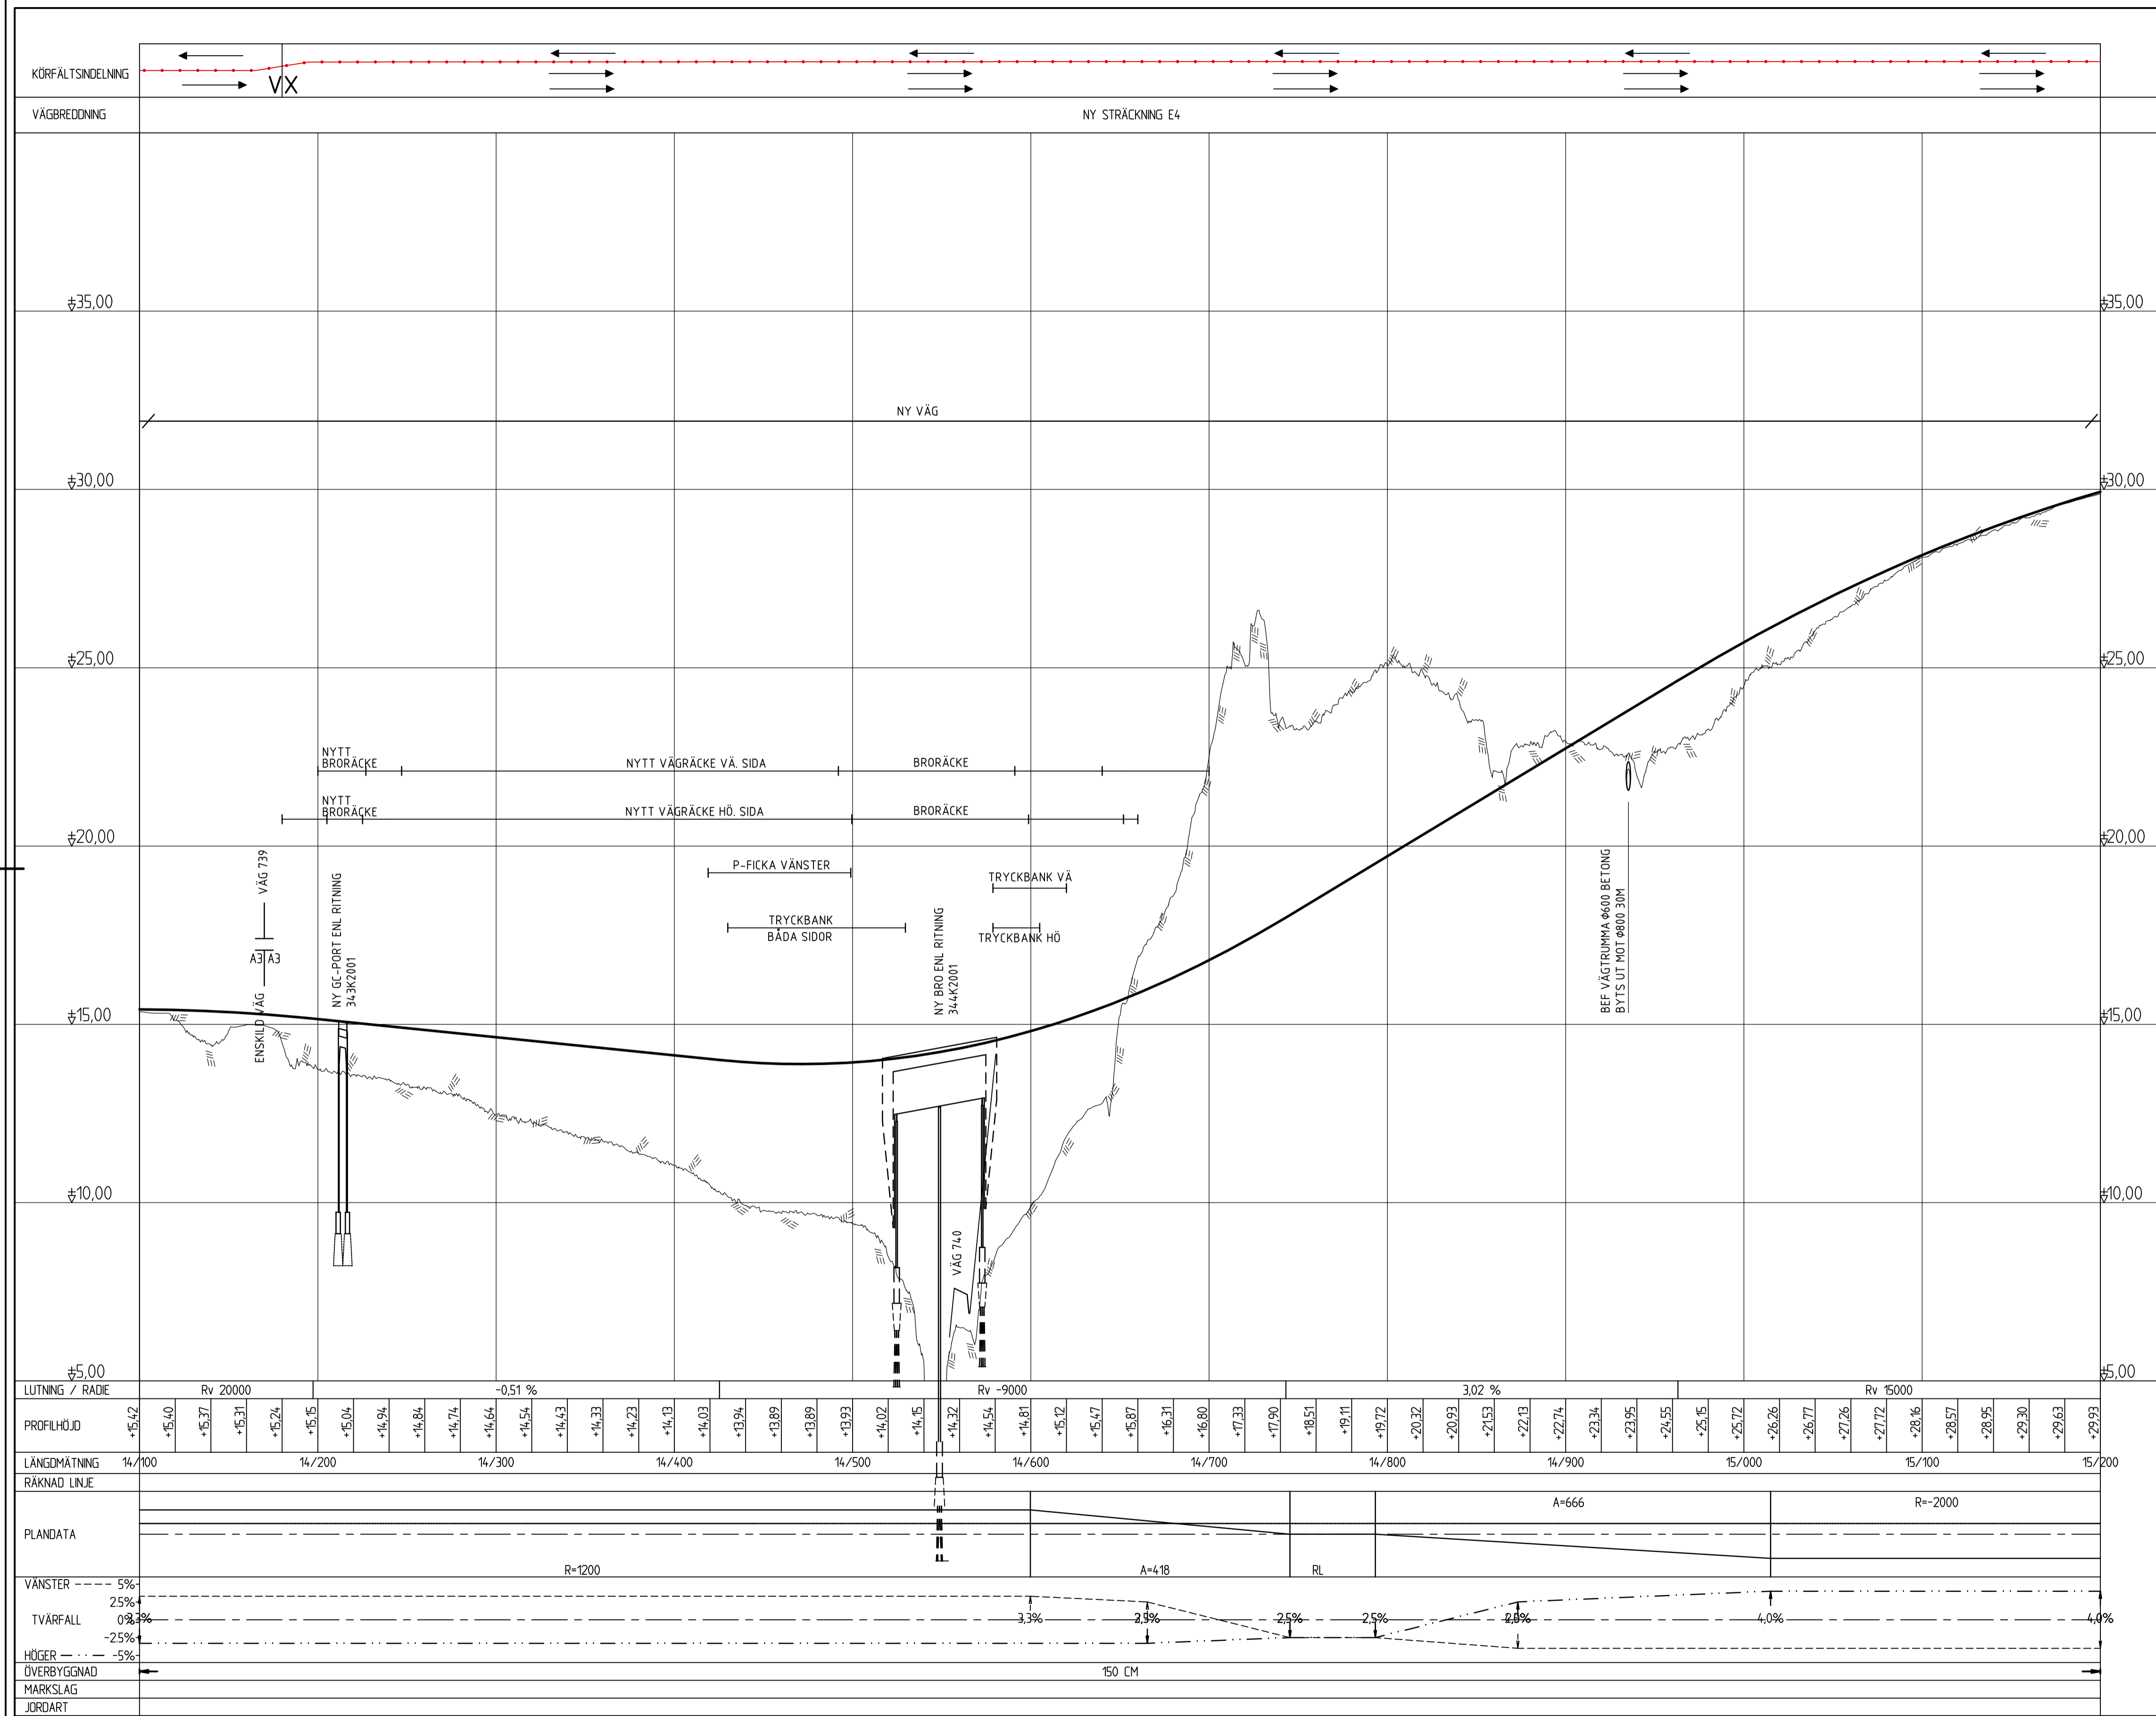

TYP AV PLAN		<b>VÄGPLAN</b>	
GRANSKNINGSSTATUS / SYFTE		FÖR SAMRÅD	
HANDLINGSTYP		SAMRÅDSHANDLING	
DATUM	2020-03-10	LEVERANS / ÄNDRINGS-PM	
OBJEKT	VÄG E4 SIKEÅ - YTTERVIK		
DELOMRÅDE / BANDEL	GUMBODA - GRIMSMARK		
ANLÄGGNINGSDIAGRAM	E4		
OBJEKTNUMMER / KM	880905	KONSTRUKTIONNUMMER	
BESTÄLLARE	TRAFIKVERKET	LEVERANTÖR	SWECO
SKAPAD AV	JÖRGEN NORDGREN	UPPDRAGSNUMMER	2474065
GODKÄND AV	MAGNUS GUNNARSSON	AVDELNING	CIVIL
RITNINGSTYP	PROFILRITNING		
TEKNIKOMRÅDE / INNEHÅLL	VÄGUTFORMNING OCH TRAFIK		
BESKRIVNING	KM 14/100 - 15/200		
SKALA	1:100	FORMAT	A1
RITNINGNUMMER	3 01 T 03 25	FÖRVALTNINGSNUMMER	
		BLAD	NÄSTA BLAD
			BET

FILE: P:\2020\2474065\000\VE\ARBETSITERIAL\_CD0\GEE2-PROJEKTERING\2\_D03\_GUMBODA-GRIMSMARK\1\RIITBET\30110325DING\_PLOT140\_2020-03-05\_04:48\_AV\_AJVANDRE\_SEEGES