


FÖRKLARINGAR

- BEFINTLIG VÄG PROFIL
- NY VÄG PROFIL
- BEFINTLIG TRUMMA
- NY TRUMMA
- ANSLUTNING SOM STÄNGS
- ANSLUTNING VÄG, VÄNSTER SIDA
- ANSLUTNING VÄG, HÖGER SIDA
- ANSLUTNING HÖGER IN/ HÖGER UT VÄNSTER SIDA
- ANSLUTNING HÖGER IN/ HÖGER UT HÖGER SIDA

ANMÄRKNINGAR

KOORDINATSYSTEM: SWEREF99 20 15
 HÖJDSYSTEM: RH2000
 GEOTEKNISKA BETECKNINGAR ENLIGT SGFS BETECKNINGSSYSTEM

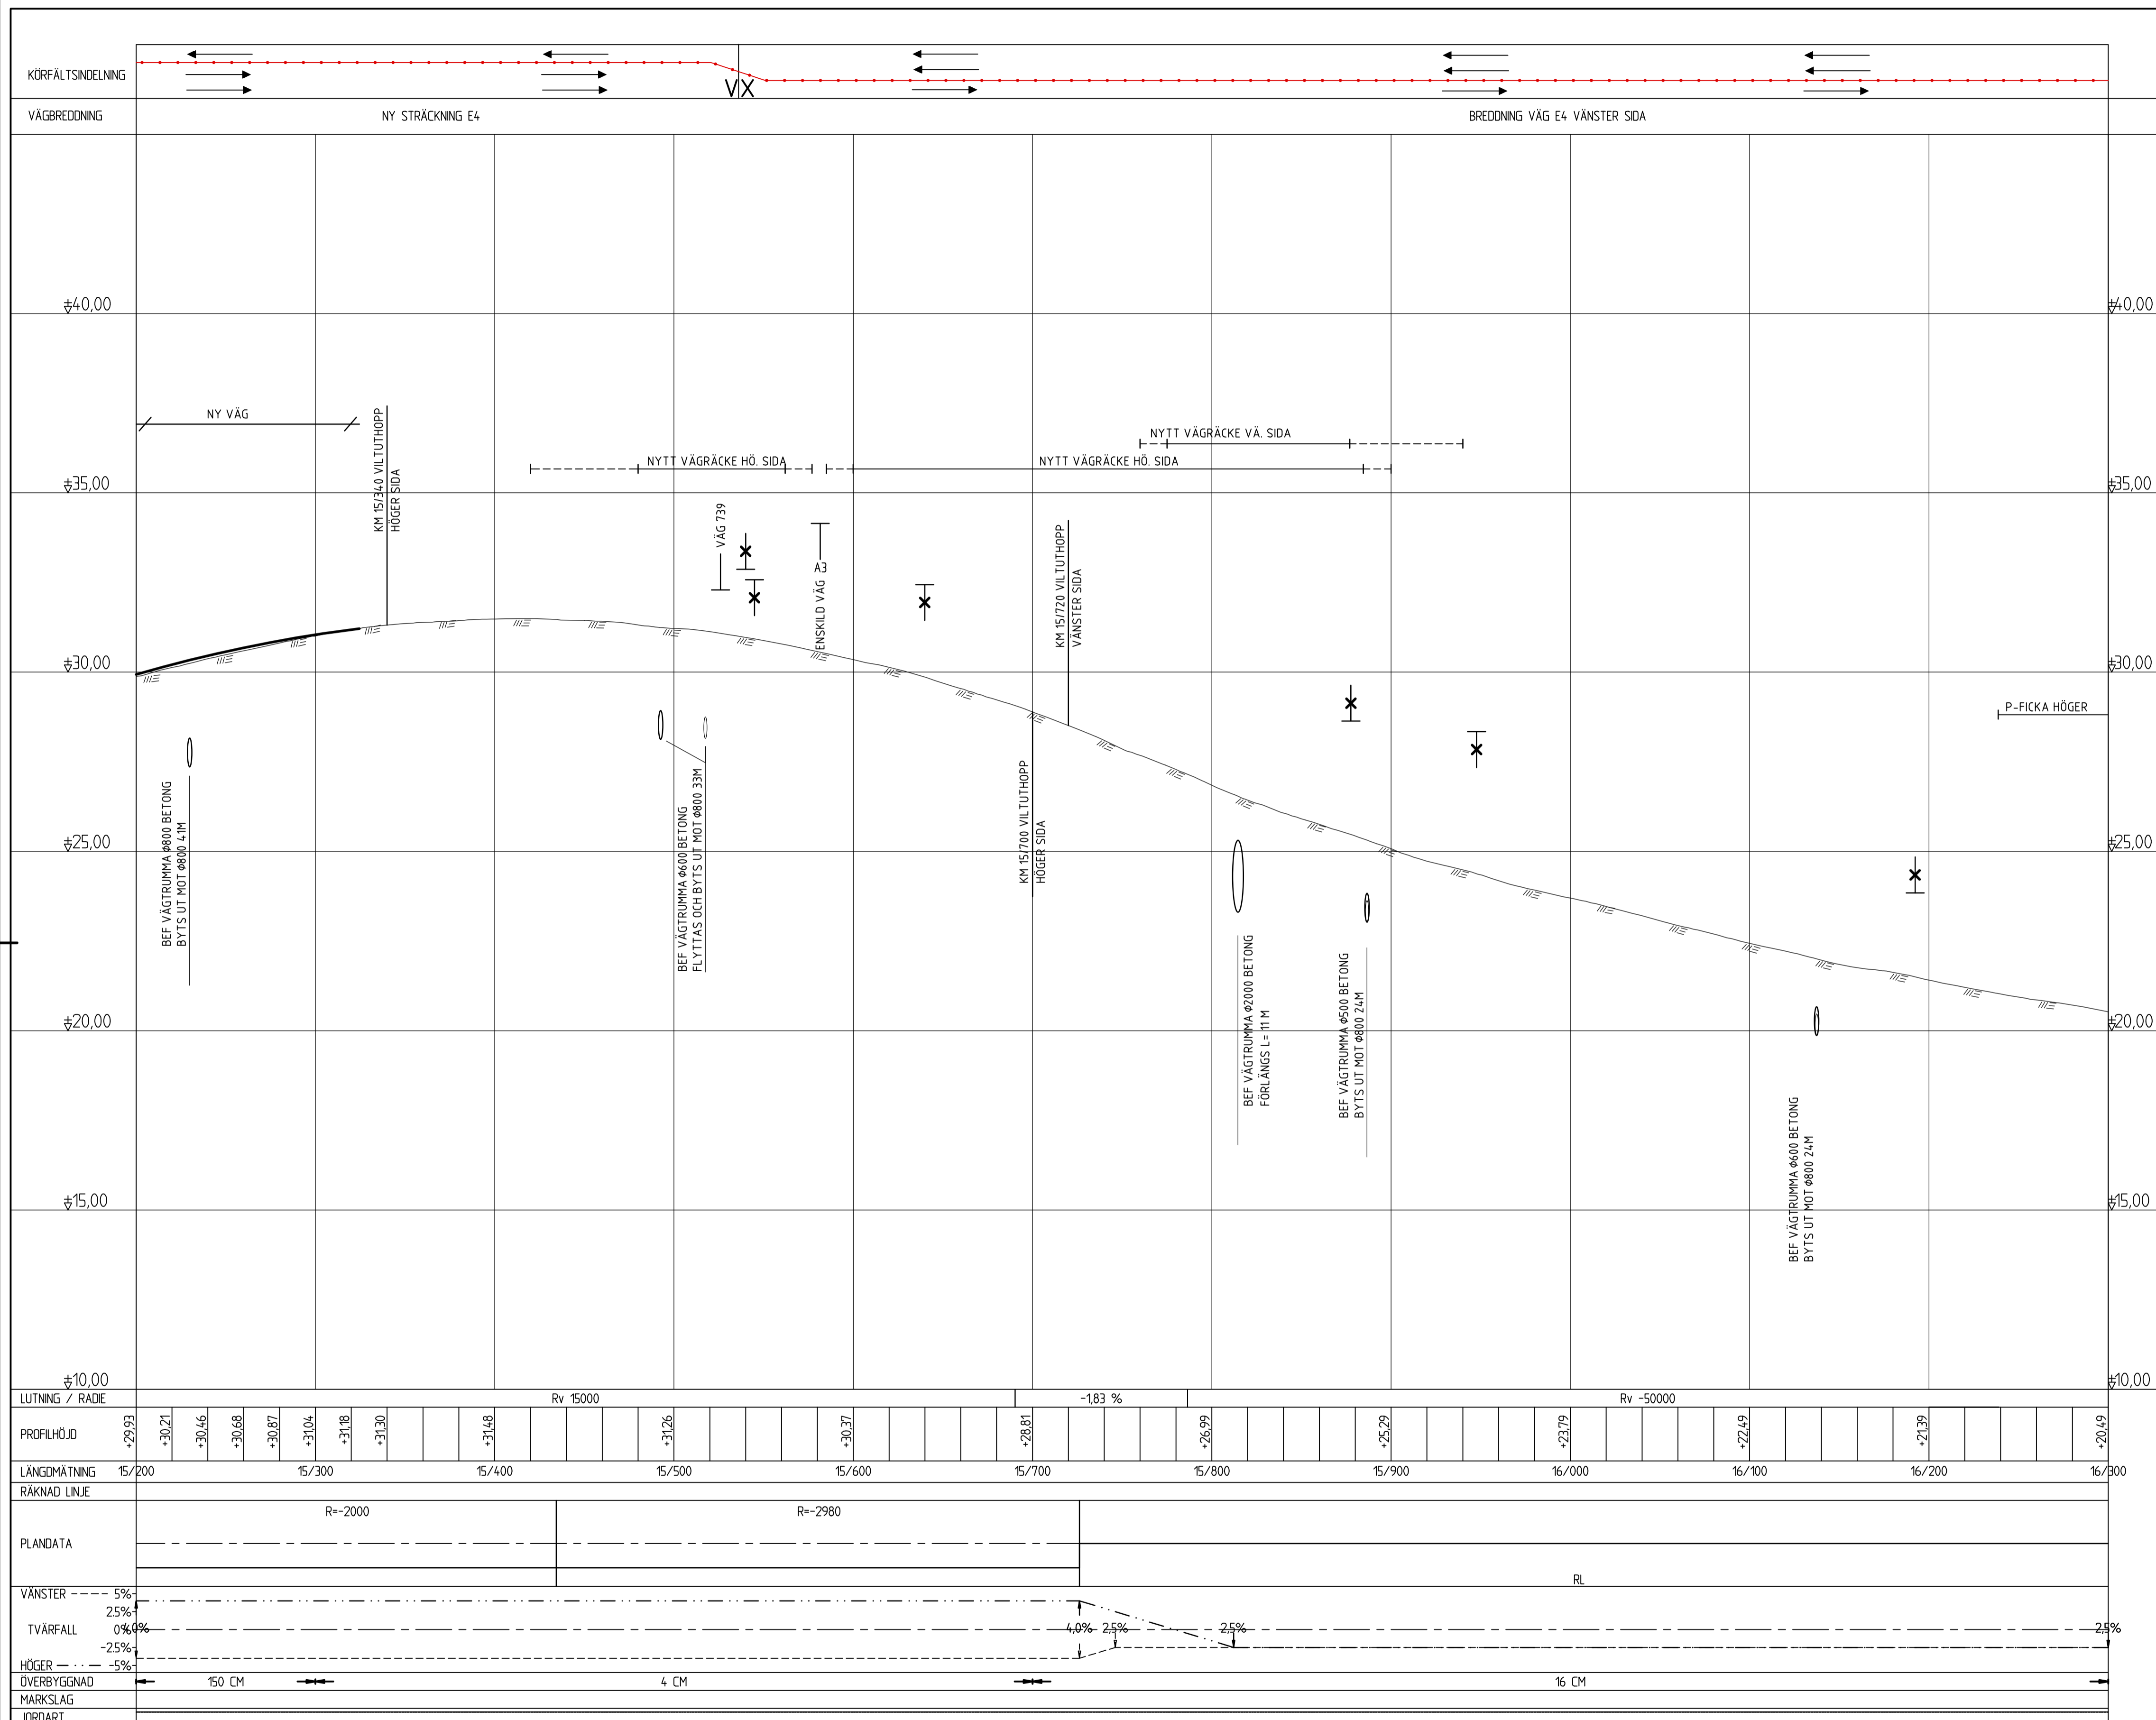











LUTNING / RADE	Rv +5000															-1.83 %															Rv -5000																													
PROFILHÖJD	+29.93	+30.21	+30.46	+30.68	+30.87	+31.04	+31.18	+31.30		+31.48		+31.26		+30.37		+28.81		+26.99		+25.29		+23.79		+22.49		+21.39		+20.49																																
LÄNGDMÄTNING	15/200					15/300					15/400					15/500					15/600					15/700					15/800					15/900					16/000					16/100					16/200					16/300				
RÄKNAD LINJE	R=-2000															R=-2980															RL																													
PLANDATA	
VÄNSTER	-5%															-5%															-5%																													
HÖGER	-5%															-5%															-5%																													
TVÄRFALL	0%															0%															0%																													
ÖVERBYGGNAD	150 CM															4 CM															16 CM																													
MÄRKSLAG	
JORDART	

TYP AV PLAN		VÄGPLAN	
GRANSKNINGSSTATUS / SYFTE		FÖR SAMRÅD	
HANDLINGSTYP		SAMRÅDSHANDLING	
DATUM	2020-03-10	LEVERANS / ÄNDRINGS-PM	
OBJEKT	VÄG E4		
DELOMRÅDE / BANDEL	SIKEÅ - YTTERVIK		
ANLÄGGNINGSDI	GUMBODA - GRIMSMARK		
OBJEKTNUMMER / KM	880905	KONSTRUKTIONNUMMER	
BESTÄLLARE	TRAFIKVERKET	LEVERANTÖR	SWECO
SKAPAD AV	JÖRGEN NORDGREN	UPPRAGSNUMMER	2474065
GODKÄND AV	MAGNUS GUNNARSSON	AVDELNING	CIVIL
RITNINGSTYP	PROFILRITNING		
TEKNIKOMRÅDE / INNEHÅLL	VÄGUTFORMNING OCH TRAFIK		
BESKRIVNING	KM 15/200 - 16/300		
SKALA	1:100	FORMAT	A1
RITNINGNUMMER	3 01 T 03 26	BLAD	NÄSTA BLAD


FIL: P:\2020\2474065\000\VE\ARBETSINTERIM_CAD\SECC_2-PROJEKTERING\2_DOK\GUMBODA-GRIMSMARK\VI\RI\0326\0326.DWG PLOTTAD: 2020-03-05 14:49 AV: ANVANDARE: SECCGS

FÖRKLARINGAR


-  BEFINTLIG VÄG PROFIL
-  NY VÄG PROFIL
-  BEFINTLIG TRUMMA
-  BEFINTLIG TRUMMA RIVS
-  NY TRUMMA
-  ANSLUTNING SOM STÄNGS
-  ANSLUTNING VÄG, VÄNSTER SIDA
-  ANSLUTNING VÄG, HÖGER SIDA
-  ANSLUTNING HÖGER IN/ HÖGER UT VÄNSTER SIDA
-  ANSLUTNING HÖGER IN/ HÖGER UT HÖGER SIDA

ANMÄRKNINGAR

KOORDINATSYSTEM: SWEREF99 20 15
 HÖJDSYSTEM: RH2000
 GEOTEKNISKA BETECKNINGAR ENLIGT SGFS BETECKNINGSSYSTEM

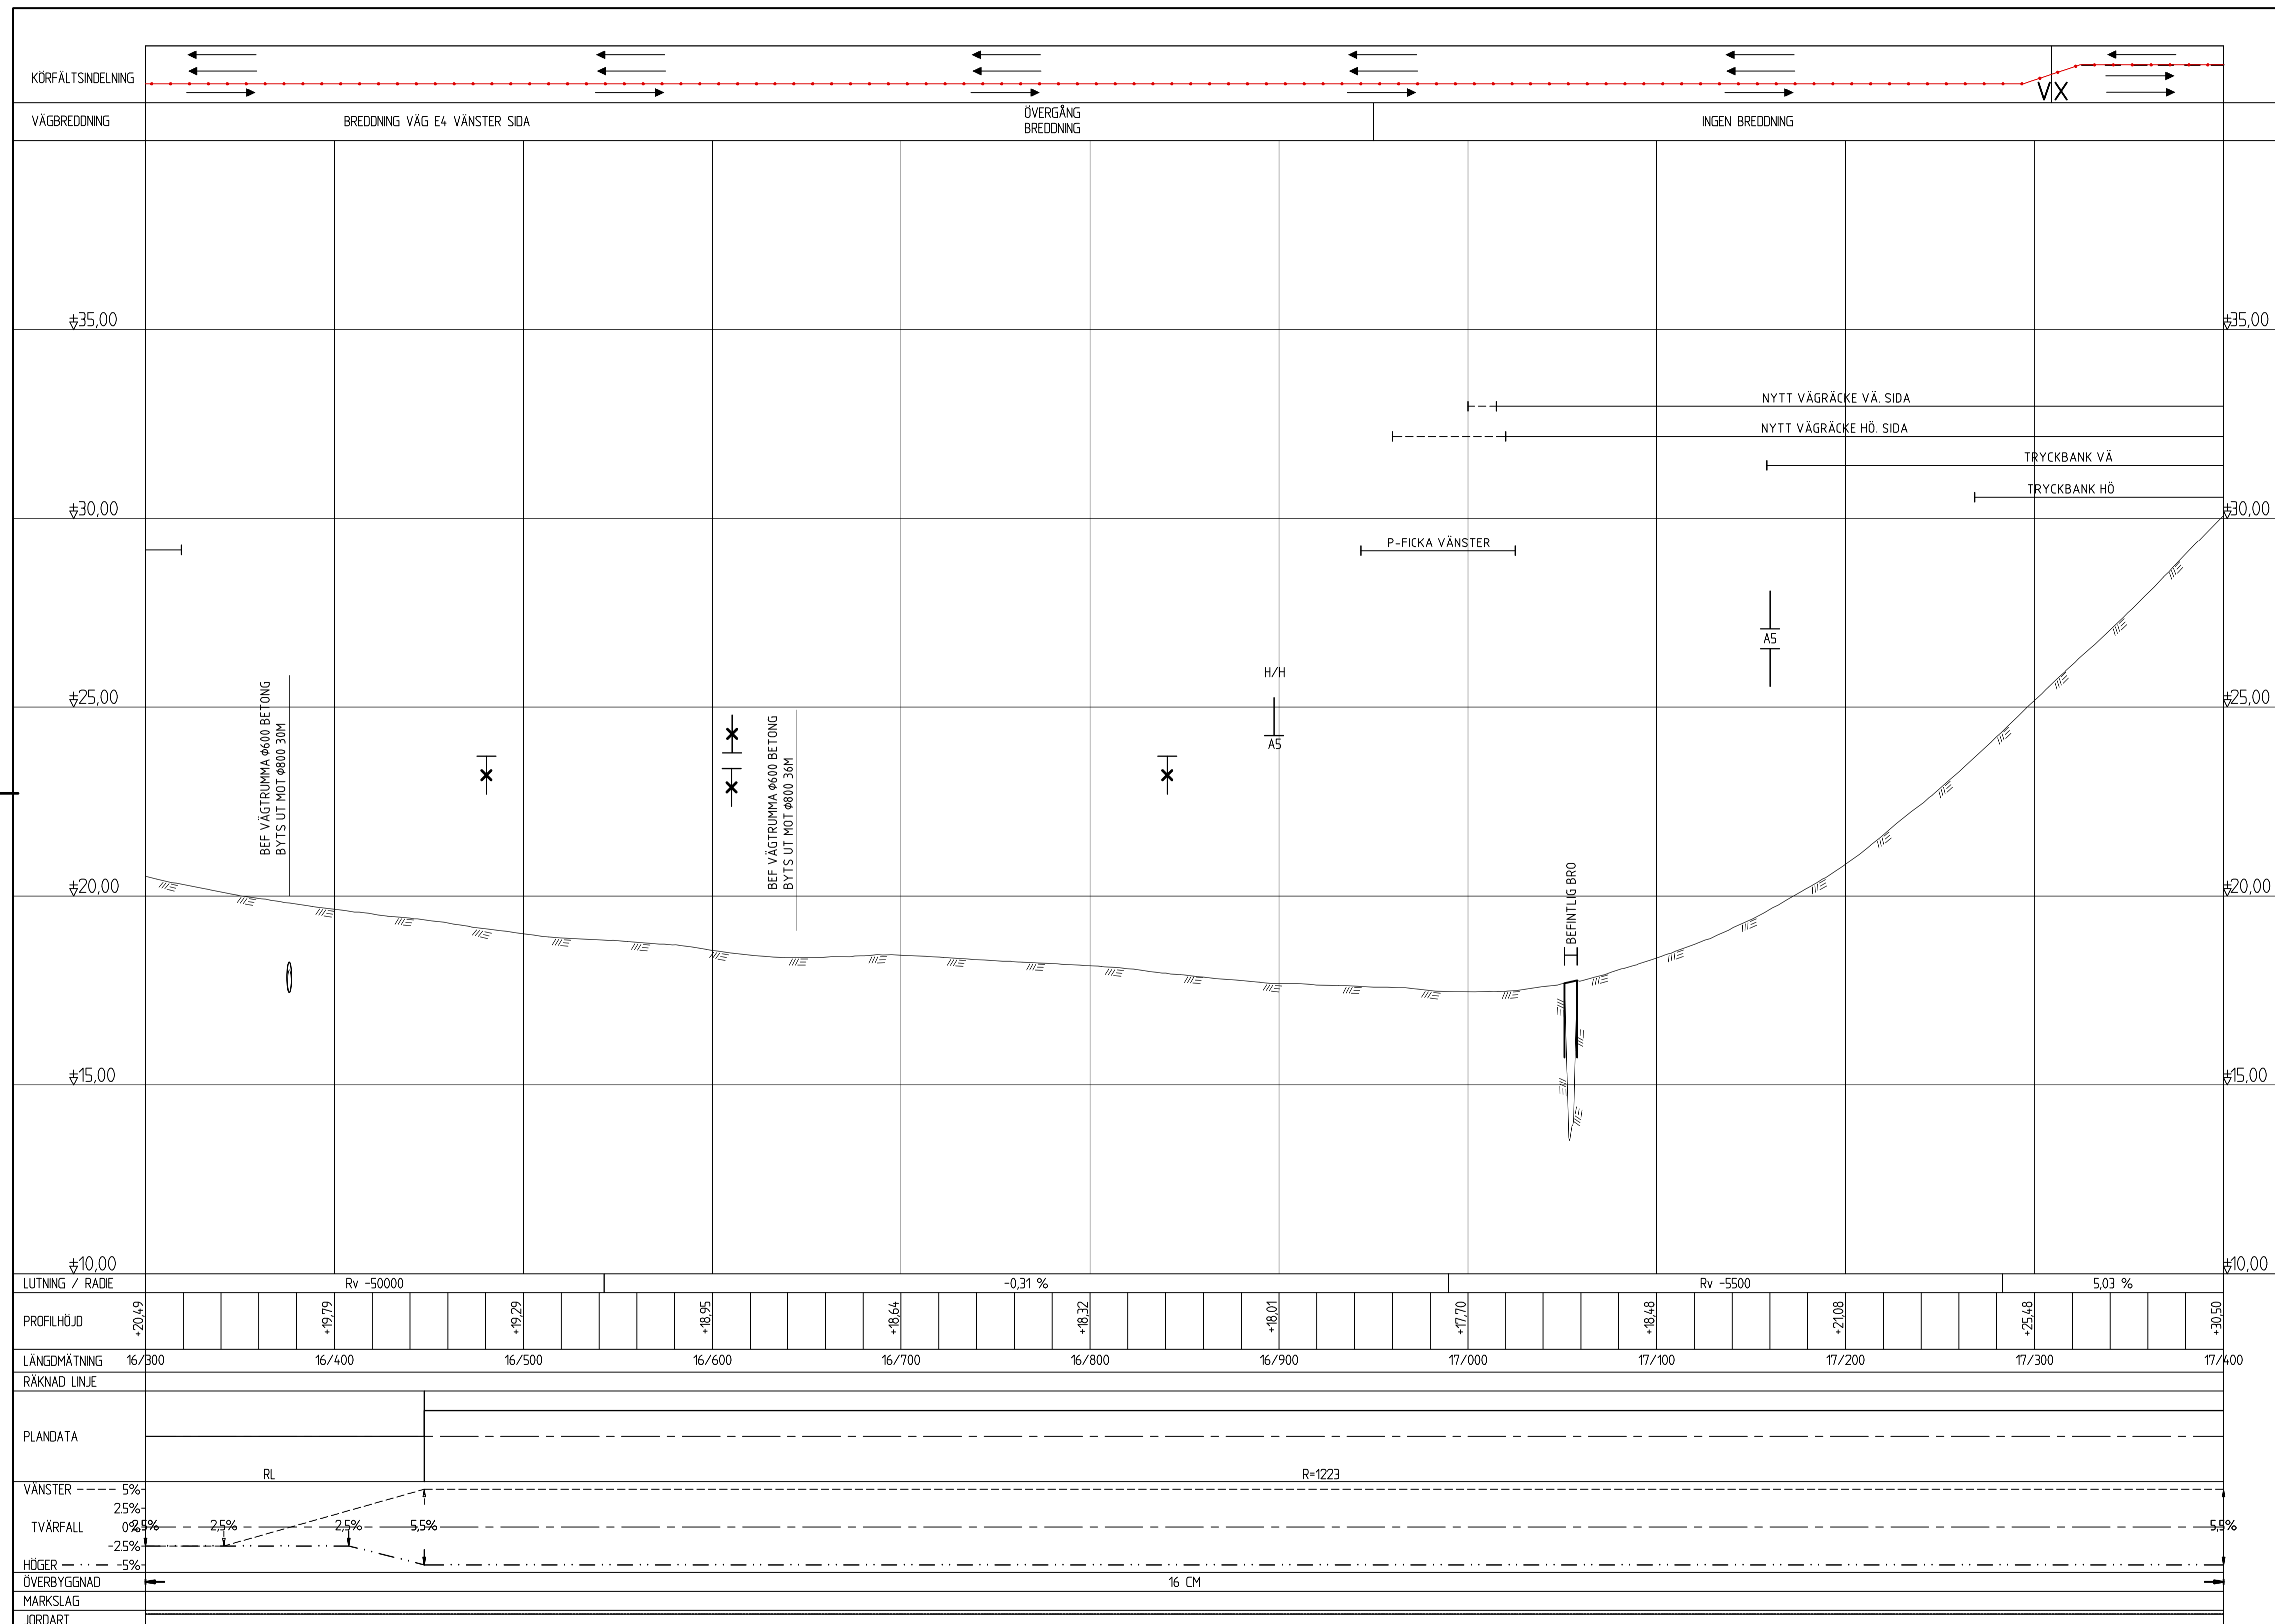

TYP AV PLAN		VÄGPLAN	
GRANSKNINGSSTATUS / SYFTE		FÖR SAMRÅD	
HANDLINGSTYP		SAMRÅDSHANDLING	
DATUM	2020-03-10	LEVERANS / ÄNDRINGS-PM	
OBJEKT			
VÄG E4			
SIKEÅ - YTTERVIK			
DELOMRÅDE / BANDEL			
GUMBODA - GRIMSMARK			
ANLÄGGNINGSGDEL			
E4			
OBJEKTNUMMER / KM	880905	KONSTRUKTIONSNUMMER	
BESTÄLLARE	JÖRGEN NORDGREN	LEVERANTÖR	SWECO
UPPDRAGSNUMMER	2474065	AVDELNING	CIVIL
RITNINGSTYP			
PROFILRITNING			
TEKNIKOMRÅDE / INNEHÅLL			
VÄGUTFORMNING OCH TRAFIK			
BESKRIVNING			
KM 16/300 - 17/400			
SKALA	1:100	FORMAT	A1
RITNINGSNUMMER	3 01 T 03 27	FÖRVALTNINGSNUMMER	
BLAD		NÄSTA BLAD	
BET			

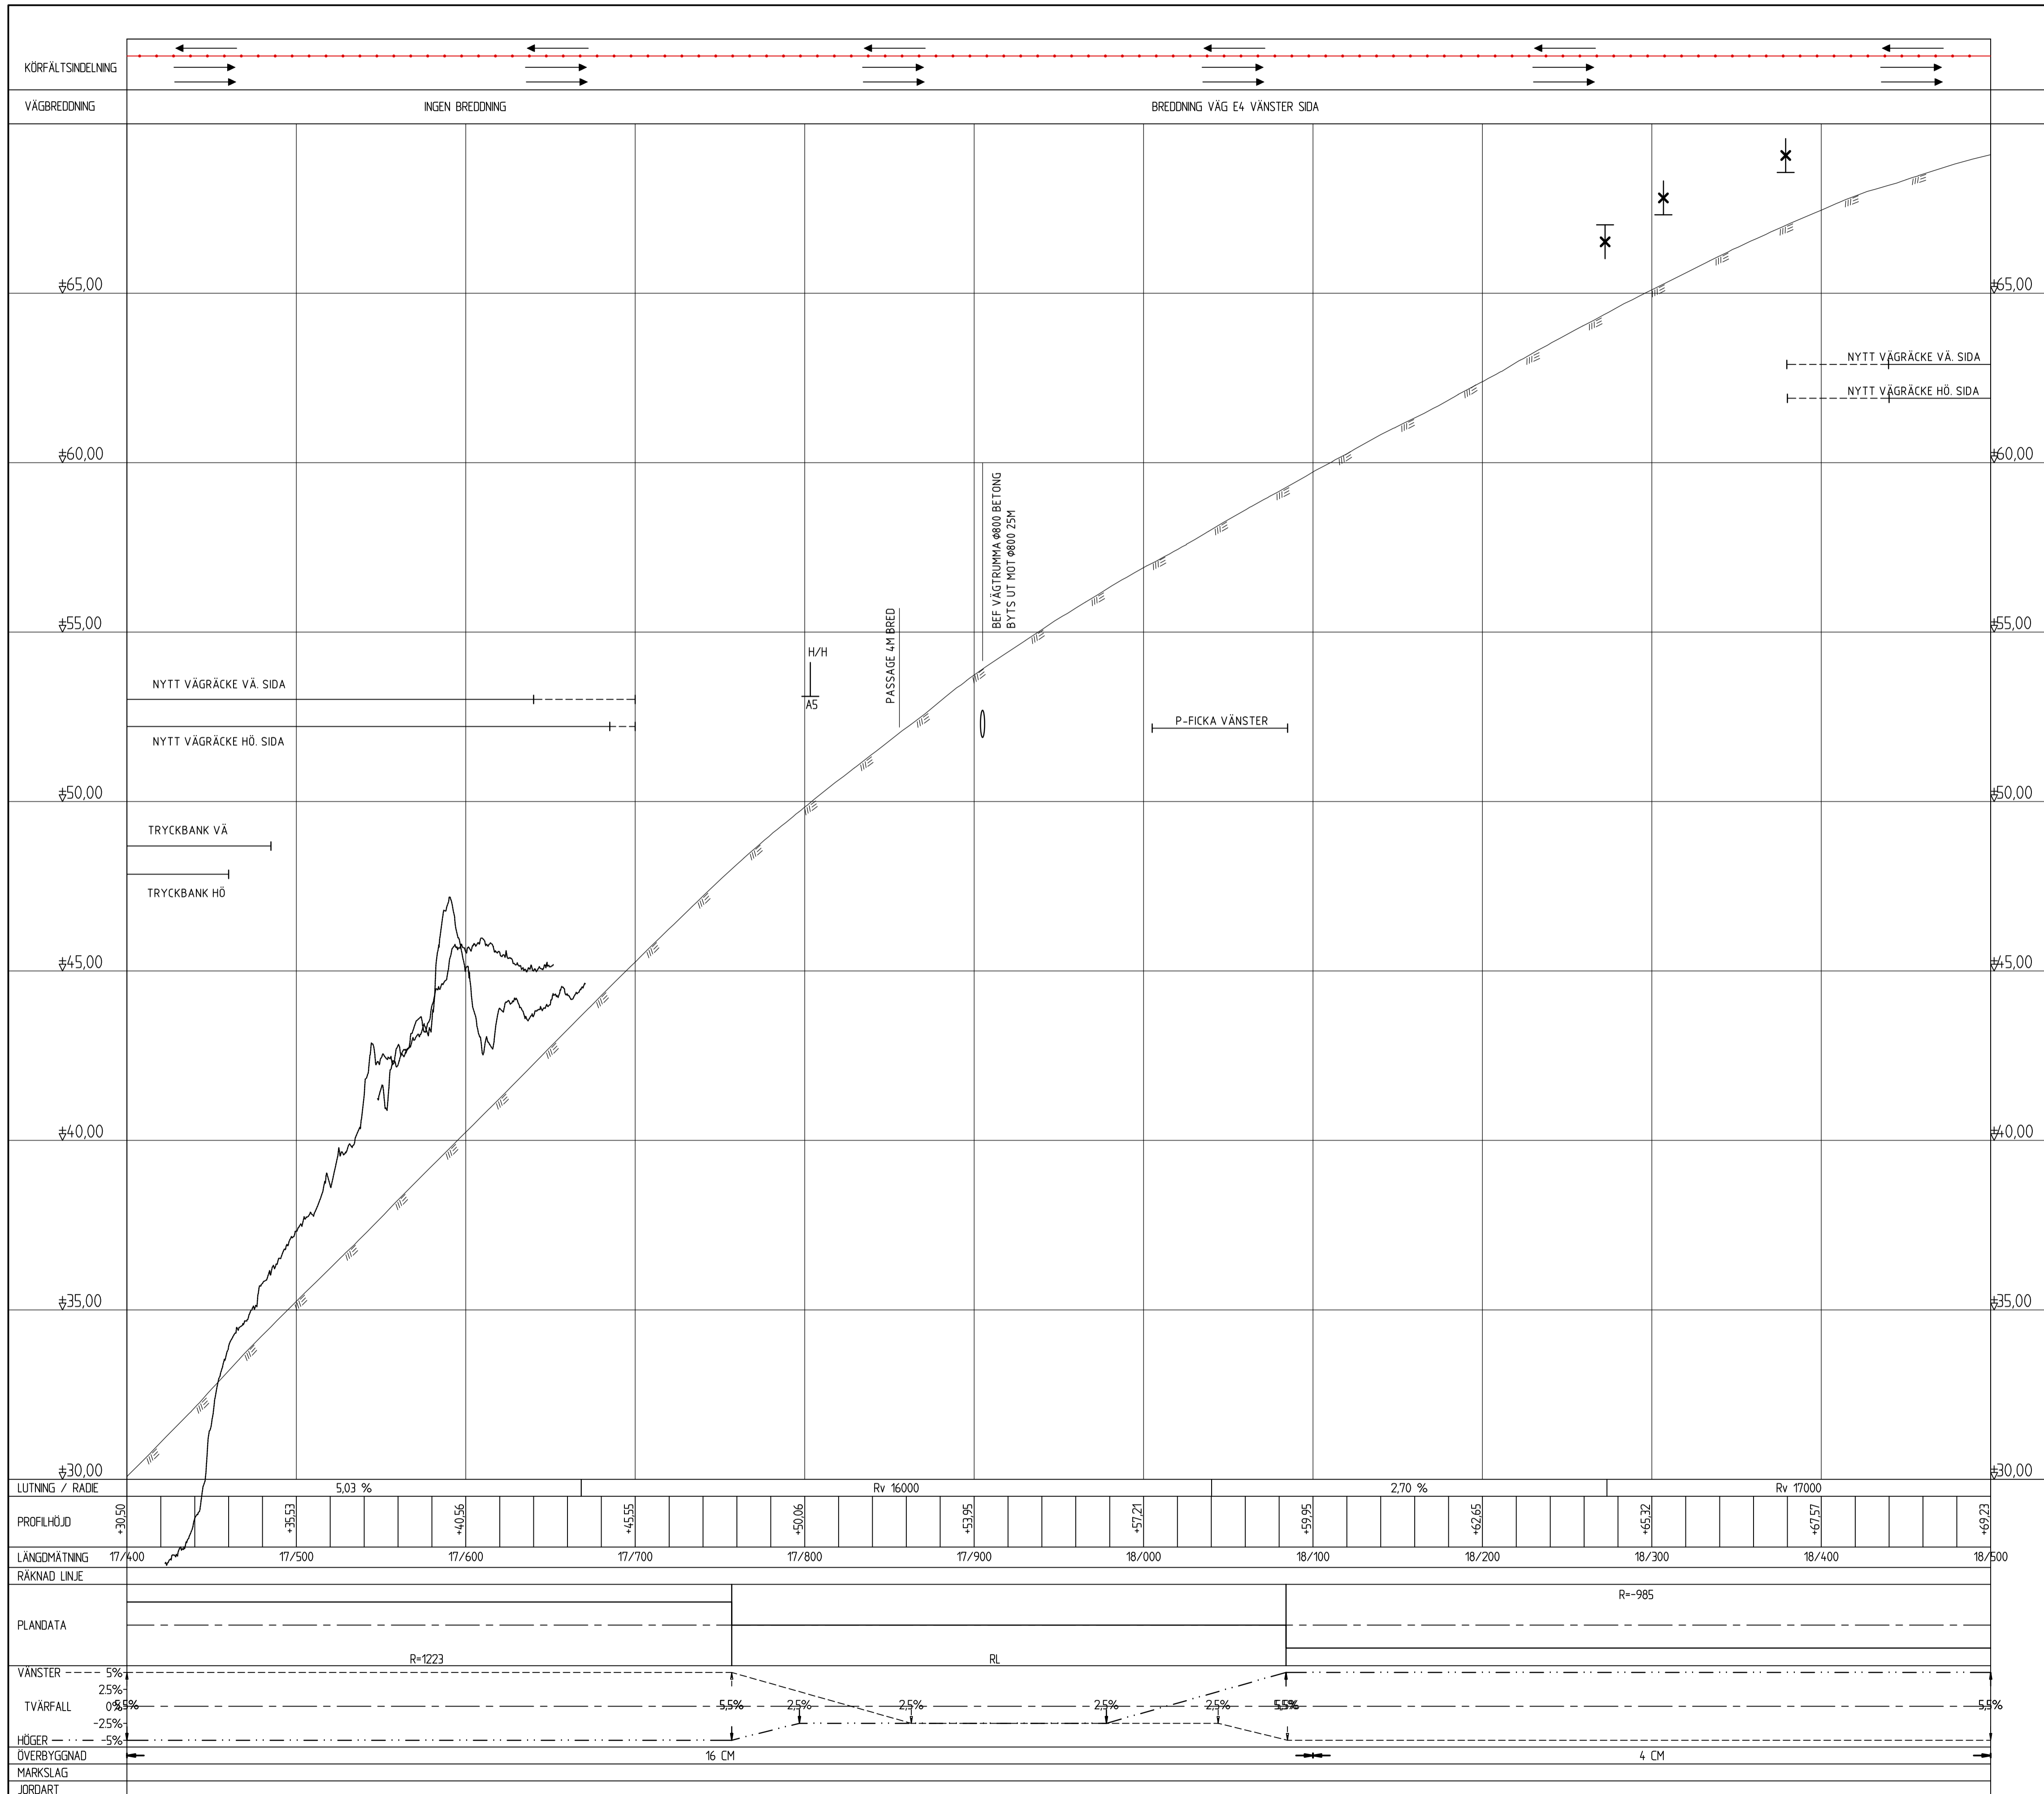

FÖRKLARINGAR

- BEFINTLIG VÄG PROFIL
- NY VÄG PROFIL
- BEFINTLIG TRUMMA
- NY TRUMMA
- ANSLUTNING SOM STÄNGS
- ANSLUTNING VÄG, VÄNSTER SIDA
- ANSLUTNING VÄG, HÖGER SIDA
- ANSLUTNING HÖGER IN/ HÖGER UT VÄNSTER SIDA
- ANSLUTNING HÖGER IN/ HÖGER UT HÖGER SIDA

ANMÄRKNINGAR
 KOORDINATSYSTEM: SWEREF99 20 15
 HÖJDSYSTEM: RH2000
 GEOTEKNISKA BETECKNINGAR ENLIGT SGFS BETECKNINGSSYSTEM

TYP AV PLAN		VÄGPLAN	
GRANSKNINGSSTATUS / SYFTE		FÖR SAMRÅD	
HANDLINGSTYP		SAMRÅDSHANDLING	
DATUM	2020-03-10	LEVERANS / ÄNDRINGS-PM	
OBJEKT	VÄG E4 SIKEÅ - YTTERVIK		
DELOMRÅDE / BANDEL	GUMBODA - GRIMSMARK		
ANLÄGGNINGSGRÄNS	E4		
OBJEKTNUMMER / KM	880905	KONSTRUKTIONNUMMER	
BESTÄLLARE	TRAFIKVERKET	LEVERANTÖR	SWECO
SKAPAD AV	JÖRGEN NORDGREN	UPPDRAGSNUMMER	2474065
GODKÄND AV	MAGNUS GUNNARSSON	AVDELNING	CIVIL
RITNINGSTYP	PROFILRITNING		
TEKNIKOMRÅDE / INNEHÅLL	VÄGUTFORMNING OCH TRAFIK		
BESKRIVNING	KM 17/400 - 18/500		
SKALA	1:100	FORMAT	A1
RITNINGSGRUPP	3 01 T 03 28	FÖRVALTNINGSNUMMER	
JORDART		BLAD	NÄSTA BLAD