



FÖRKLARINGAR

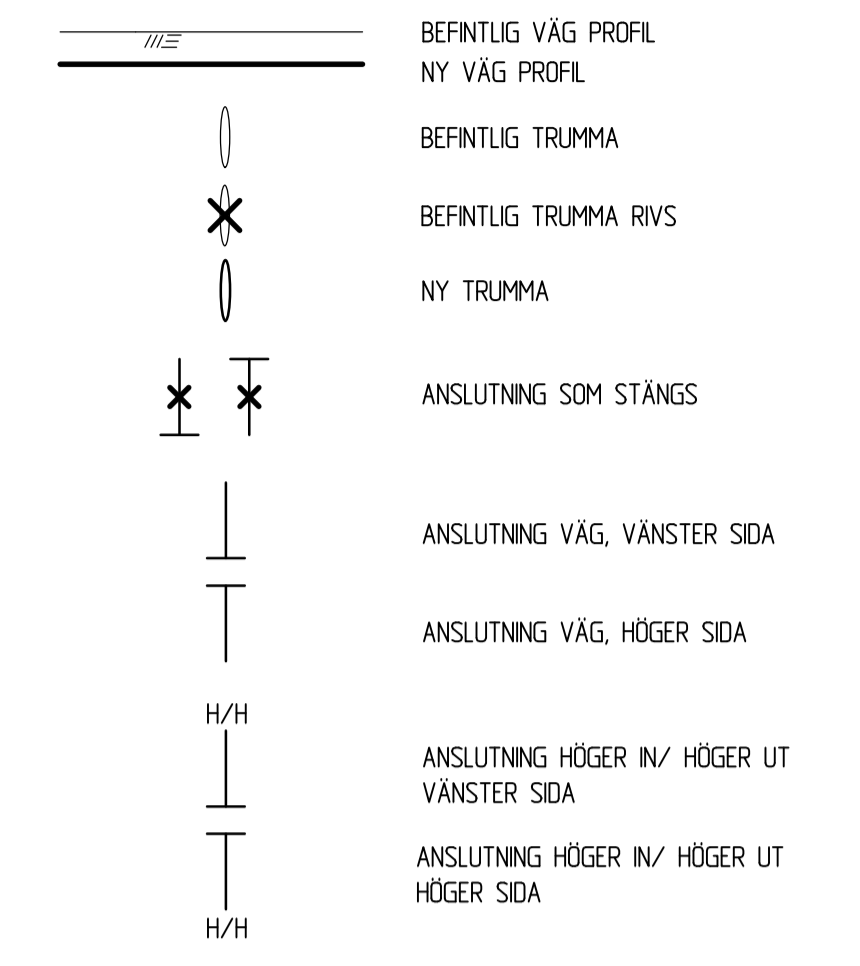

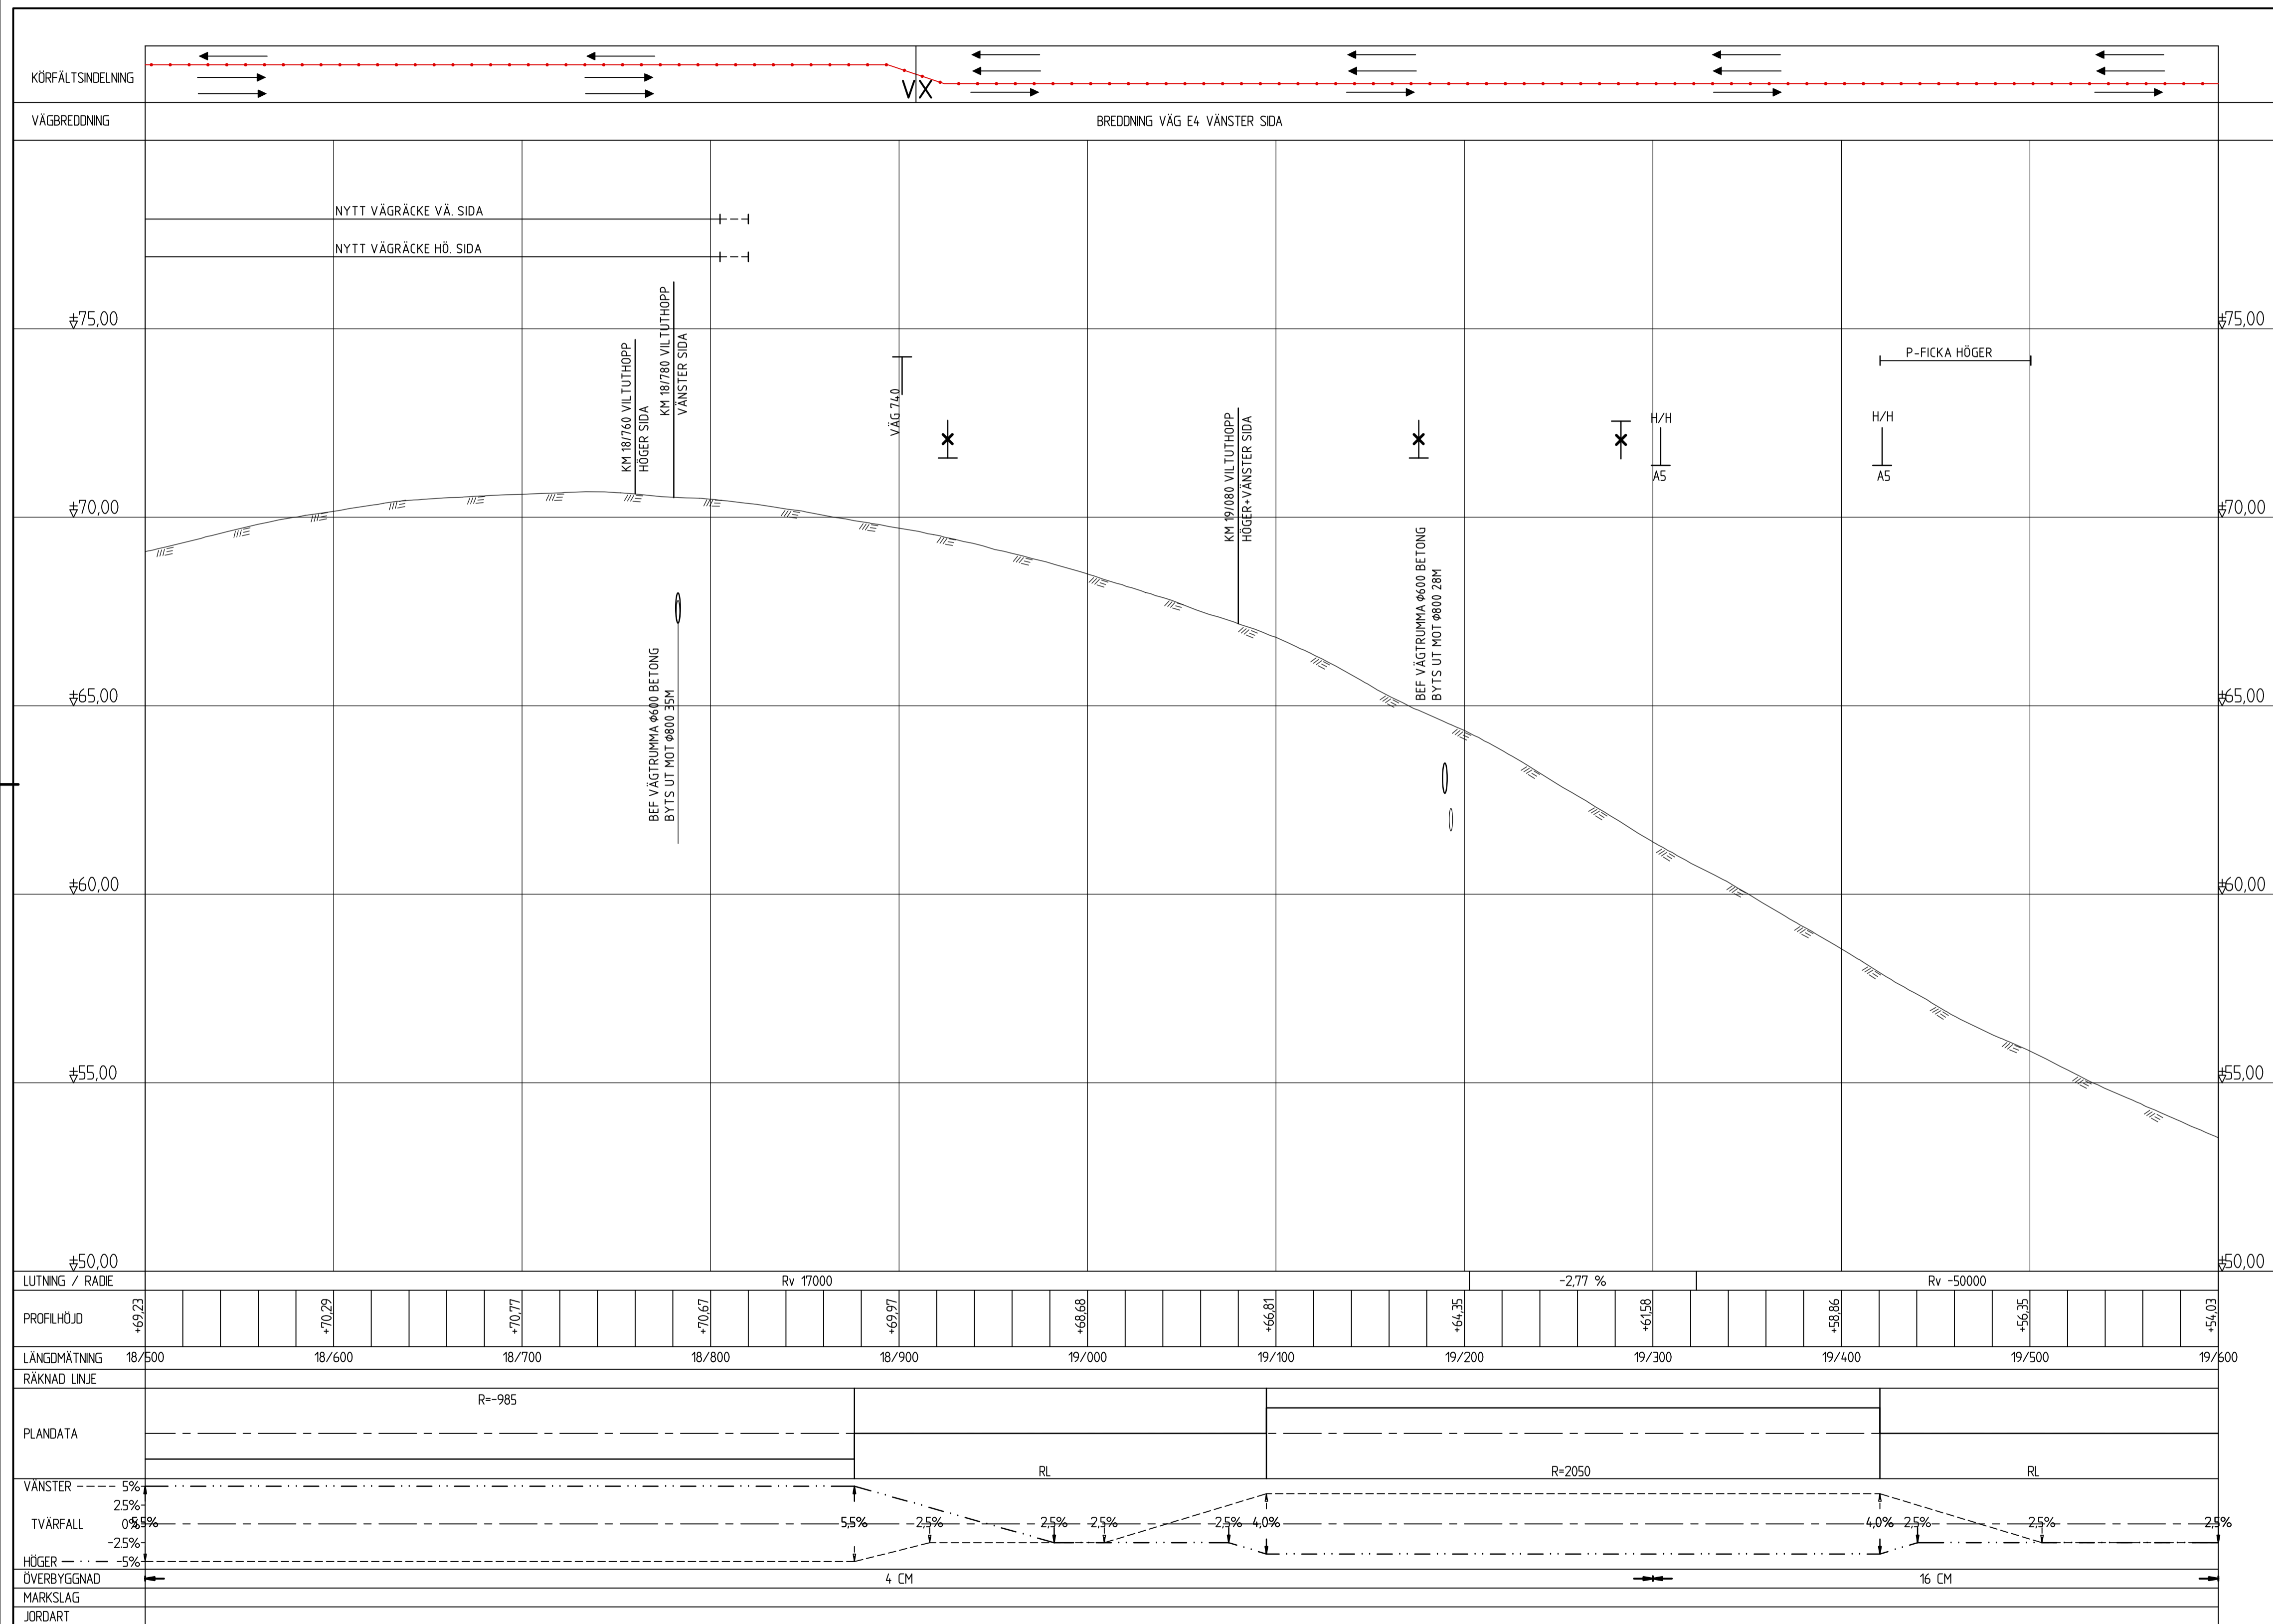


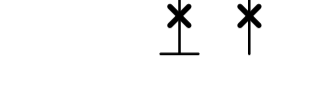






ANMÄRKNINGAR
 KOORDINATSYSTEM: SWEREF99 20 15
 HÖJDSYSTEM: RH2000
 GEOTEKNISKA BETECKNINGAR ENLIGT SGFS BETECKNINGSSYSTEM




TYP AV PLAN		VÄGPLAN	
GRANSKNINGSSTATUS / SYFTE		FÖR SAMRÅD	
HANDLINGSTYP		SAMRÅDSHANDLING	
DATUM	2020-03-10	LEVERANS / ÄNDRINGS-PM	
OBJEKT	VÄG E4 SIKEÅ - YTTERVIK		
DELOMRÅDE / BANDEL	GUMBODA - GRIMSMARK		
ANLÄGGNINGSDDEL	E4		
OBJEKTNUMMER / KM	880905	KONSTRUKTIONNUMMER	
BESTÄLLARE	JÖRGEN NORDGREN	LEVERANTÖR	SWECO
UPPDRAGSNUMMER	2474065	AVDELNING	CIVIL
SKAPAD AV	JÖRGEN NORDGREN	UPPDRAGSNUMMER	2474065
GODKÄND AV	MAGNUS GUNNARSSON	AVDELNING	CIVIL
RITNINGSTYP	PROFILRITNING		
TEKNIKOMRÅDE / INNEHÅLL	VÄGUTFORMNING OCH TRAFIK		
BESKRIVNING	KM 18/500 - 19/600		
SKALA	1:100	FORMAT	A1
RITNINGNUMMER	3 01 T 03 29	FÖRVALTNINGSNUMMER	
BLAD	NÄSTA BLAD	BET	

FÖRKLARINGAR

-  BEFINTLIG VÄG PROFIL
-  NY VÄG PROFIL
-  BEFINTLIG TRUMMA
-  BEFINTLIG TRUMMA RIVS
-  NY TRUMMA
-  ANSLUTNING SOM STÄNGS
-  ANSLUTNING VÄG, VÄNSTER SIDA
-  ANSLUTNING VÄG, HÖGER SIDA
-  ANSLUTNING HÖGER IN/ HÖGER UT VÄNSTER SIDA
-  ANSLUTNING HÖGER IN/ HÖGER UT HÖGER SIDA


ANMÄRKNINGAR

KOORDINATSYSTEM: SWEREF99 20 15
 HÖJDSYSTEM: RH2000
 GEOTEKNISKA BETECKNINGAR ENLIGT SGFS BETECKNINGSSYSTEM

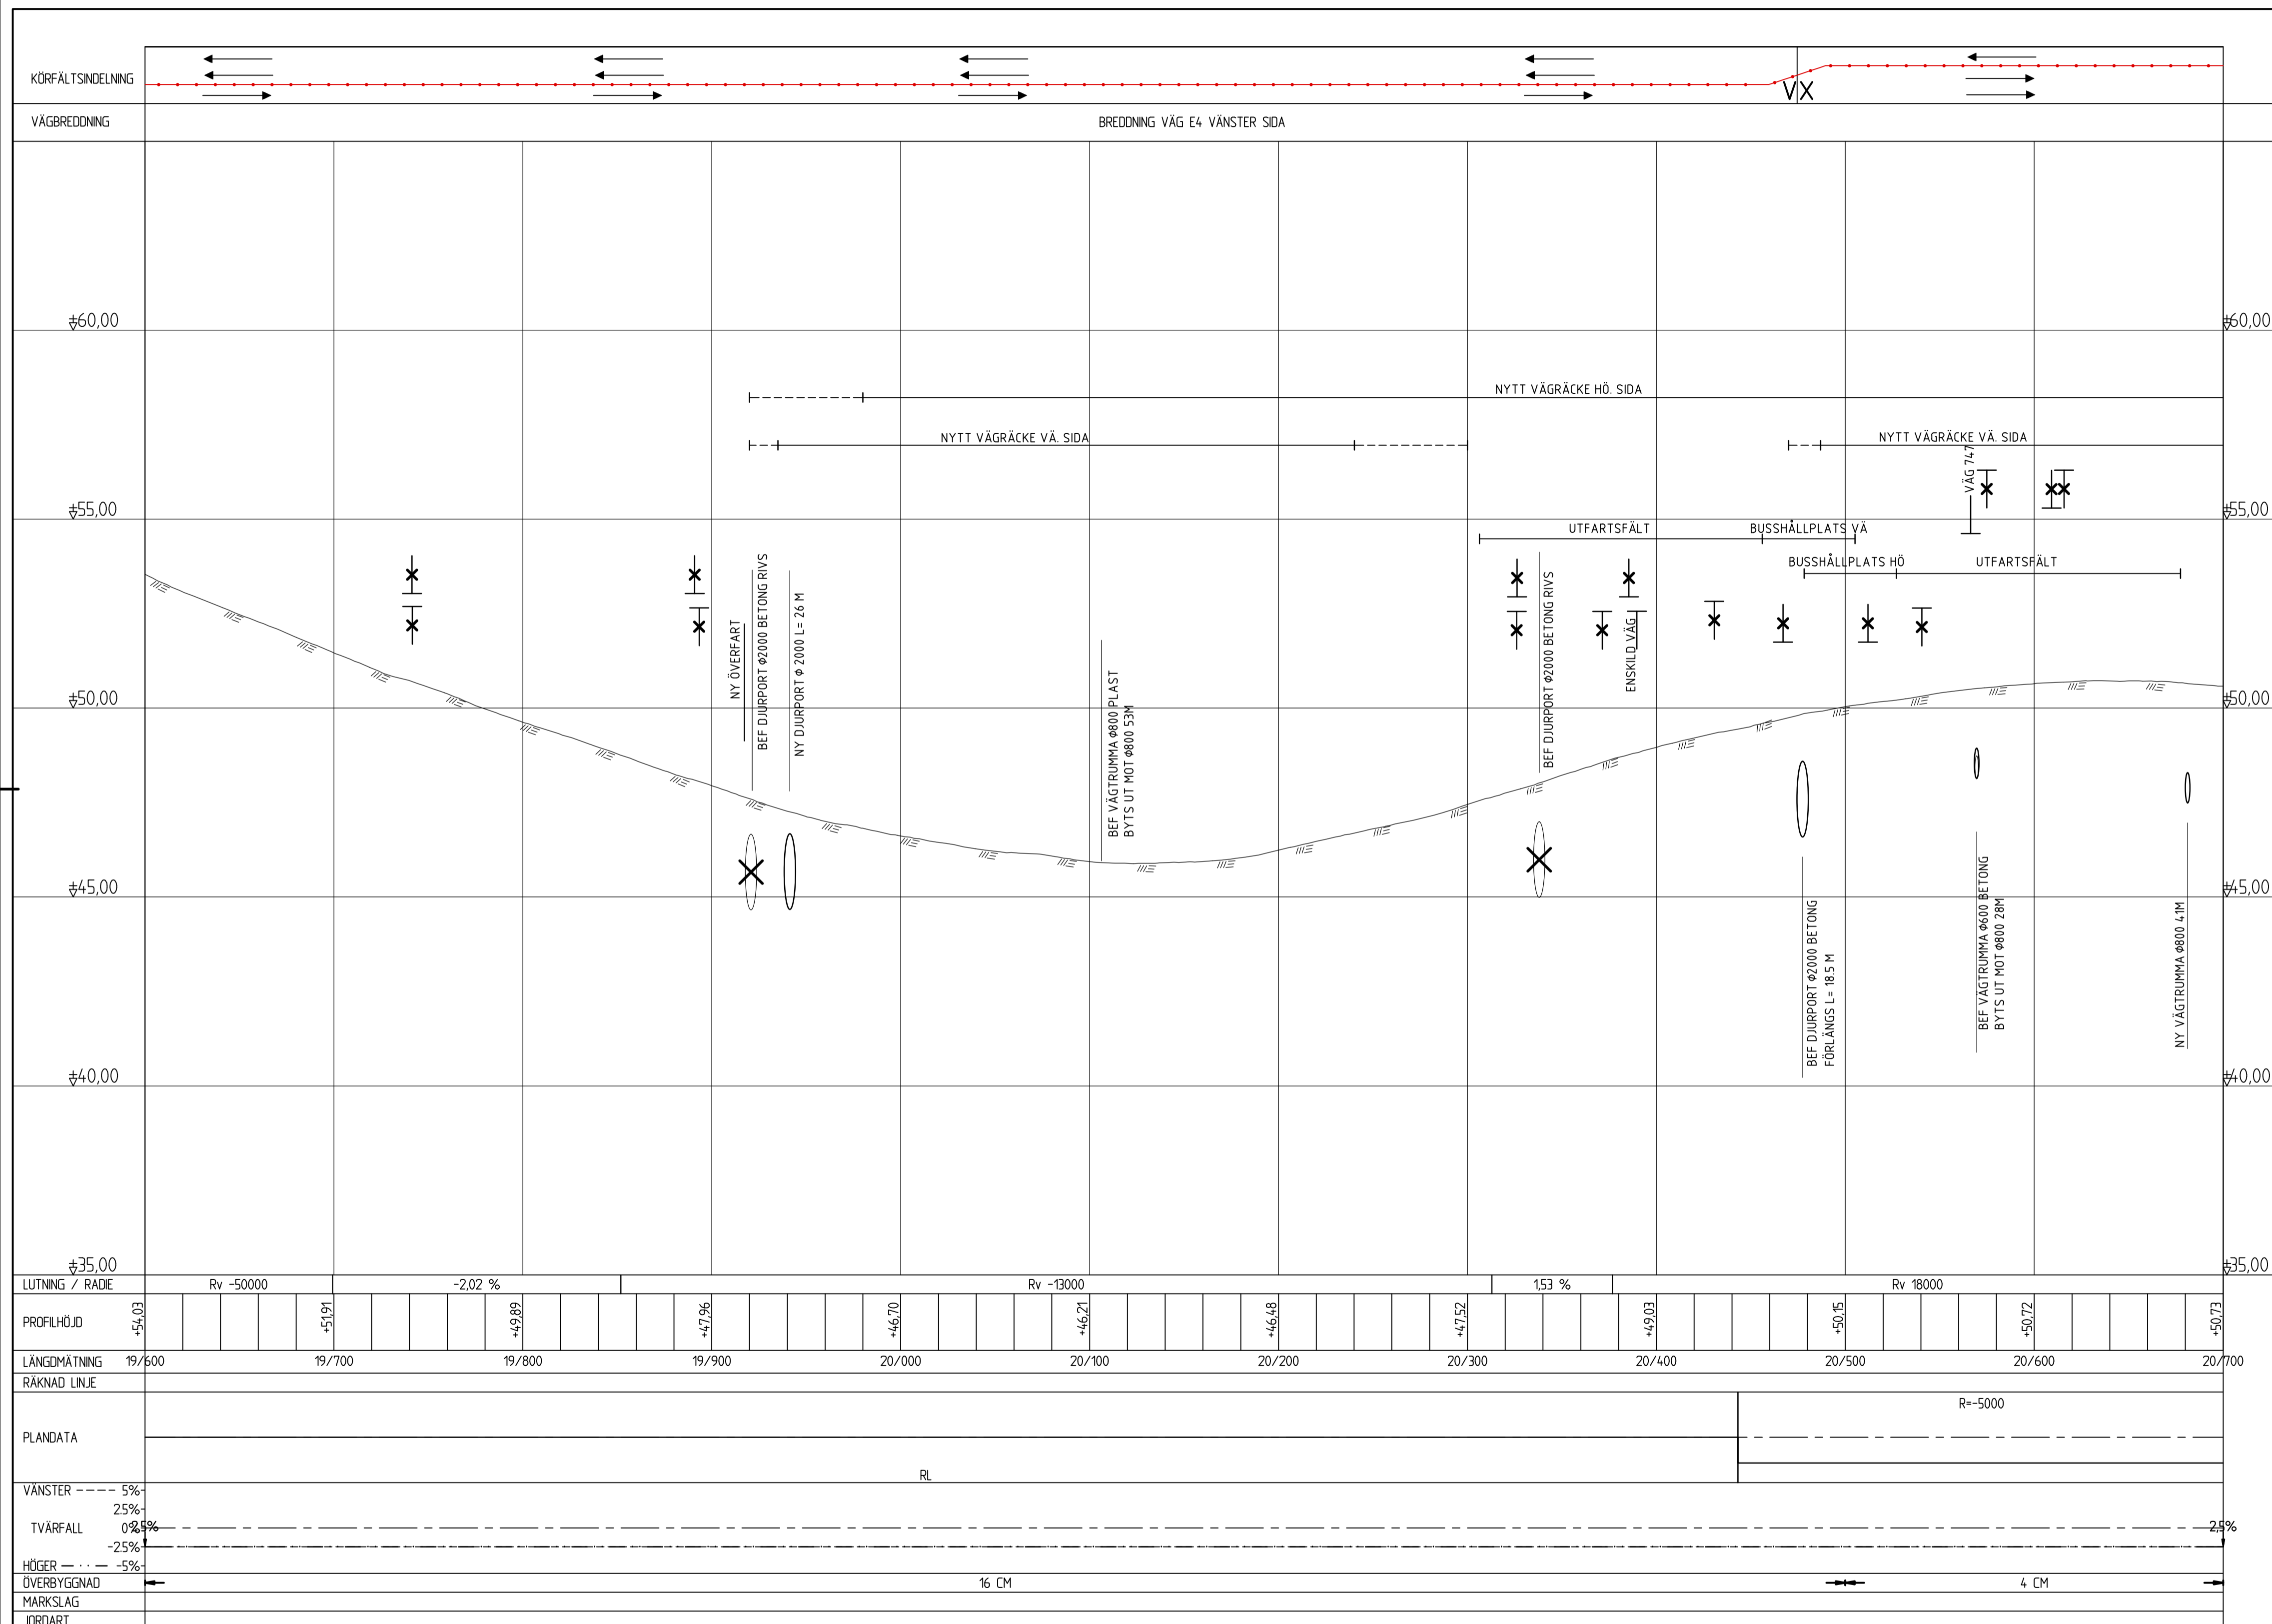


TYP AV PLAN		VÄGPLAN	
GRANSKNINGSSTATUS / SYFTE		FÖR SAMRÅD	
HANDLINGSTYP		SAMRÅDSHANDLING	
DATUM	2020-03-10	LEVERANS / ÄNDRINGS-PM	
OBJEKT			
VÄG E4			
SIKEÅ - YTTERVIK			
DELOMRÅDE / BANDEL			
GUMBODA - GRIMSMARK			
ANLÄGGNINGSGDEL			
E4			
OBJEKTNUMMER / KM	880905	KONSTRUKTIONNUMMER	
BESTÄLLARE	JÖRGEN NORDGREN	LEVERANTÖR	SWECO
SKAPAD AV	JÖRGEN NORDGREN	UPPDRAGSNUMMER	2474065
GODKÄND AV	MAGNUS GUNNARSSON	AVDELNING	CIVIL
RITNINGSTYP			
PROFILRITNING			
TEKNIKOMRÅDE / INNEHÅLL			
VÄGUTFORMNING OCH TRAFIK			
BESKRIVNING			
KM 19/600 - 20/700			
SKALA	1:100	FORMAT	A1
RITNINGNUMMER	3 01 T 03 30	FÖRVALTNINGSNUMMER	
BLAD		NÄSTA BLAD	
BET			

FÖRKLARINGAR

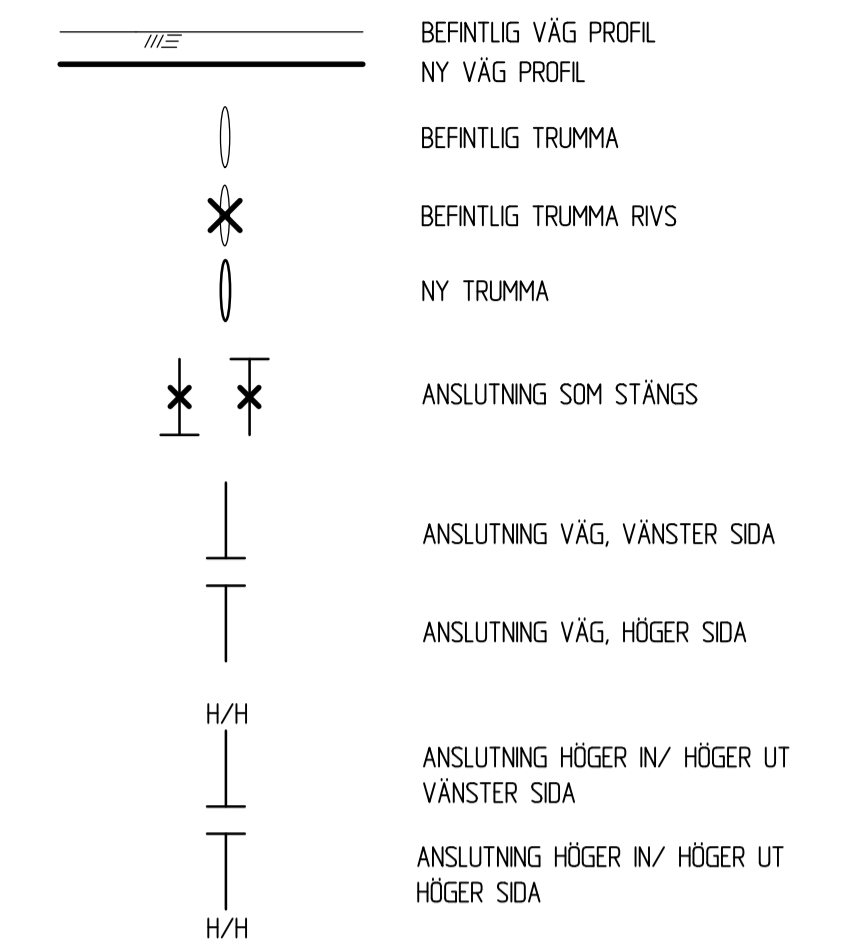

ANMÄRKNINGAR

KOORDINATSYSTEM: SWEREF99 20 15
 HÖJDSYSTEM: RH2000
 GEOTEKNISKA BETECKNINGAR ENLIGT SGFS BETECKNINGSSYSTEM

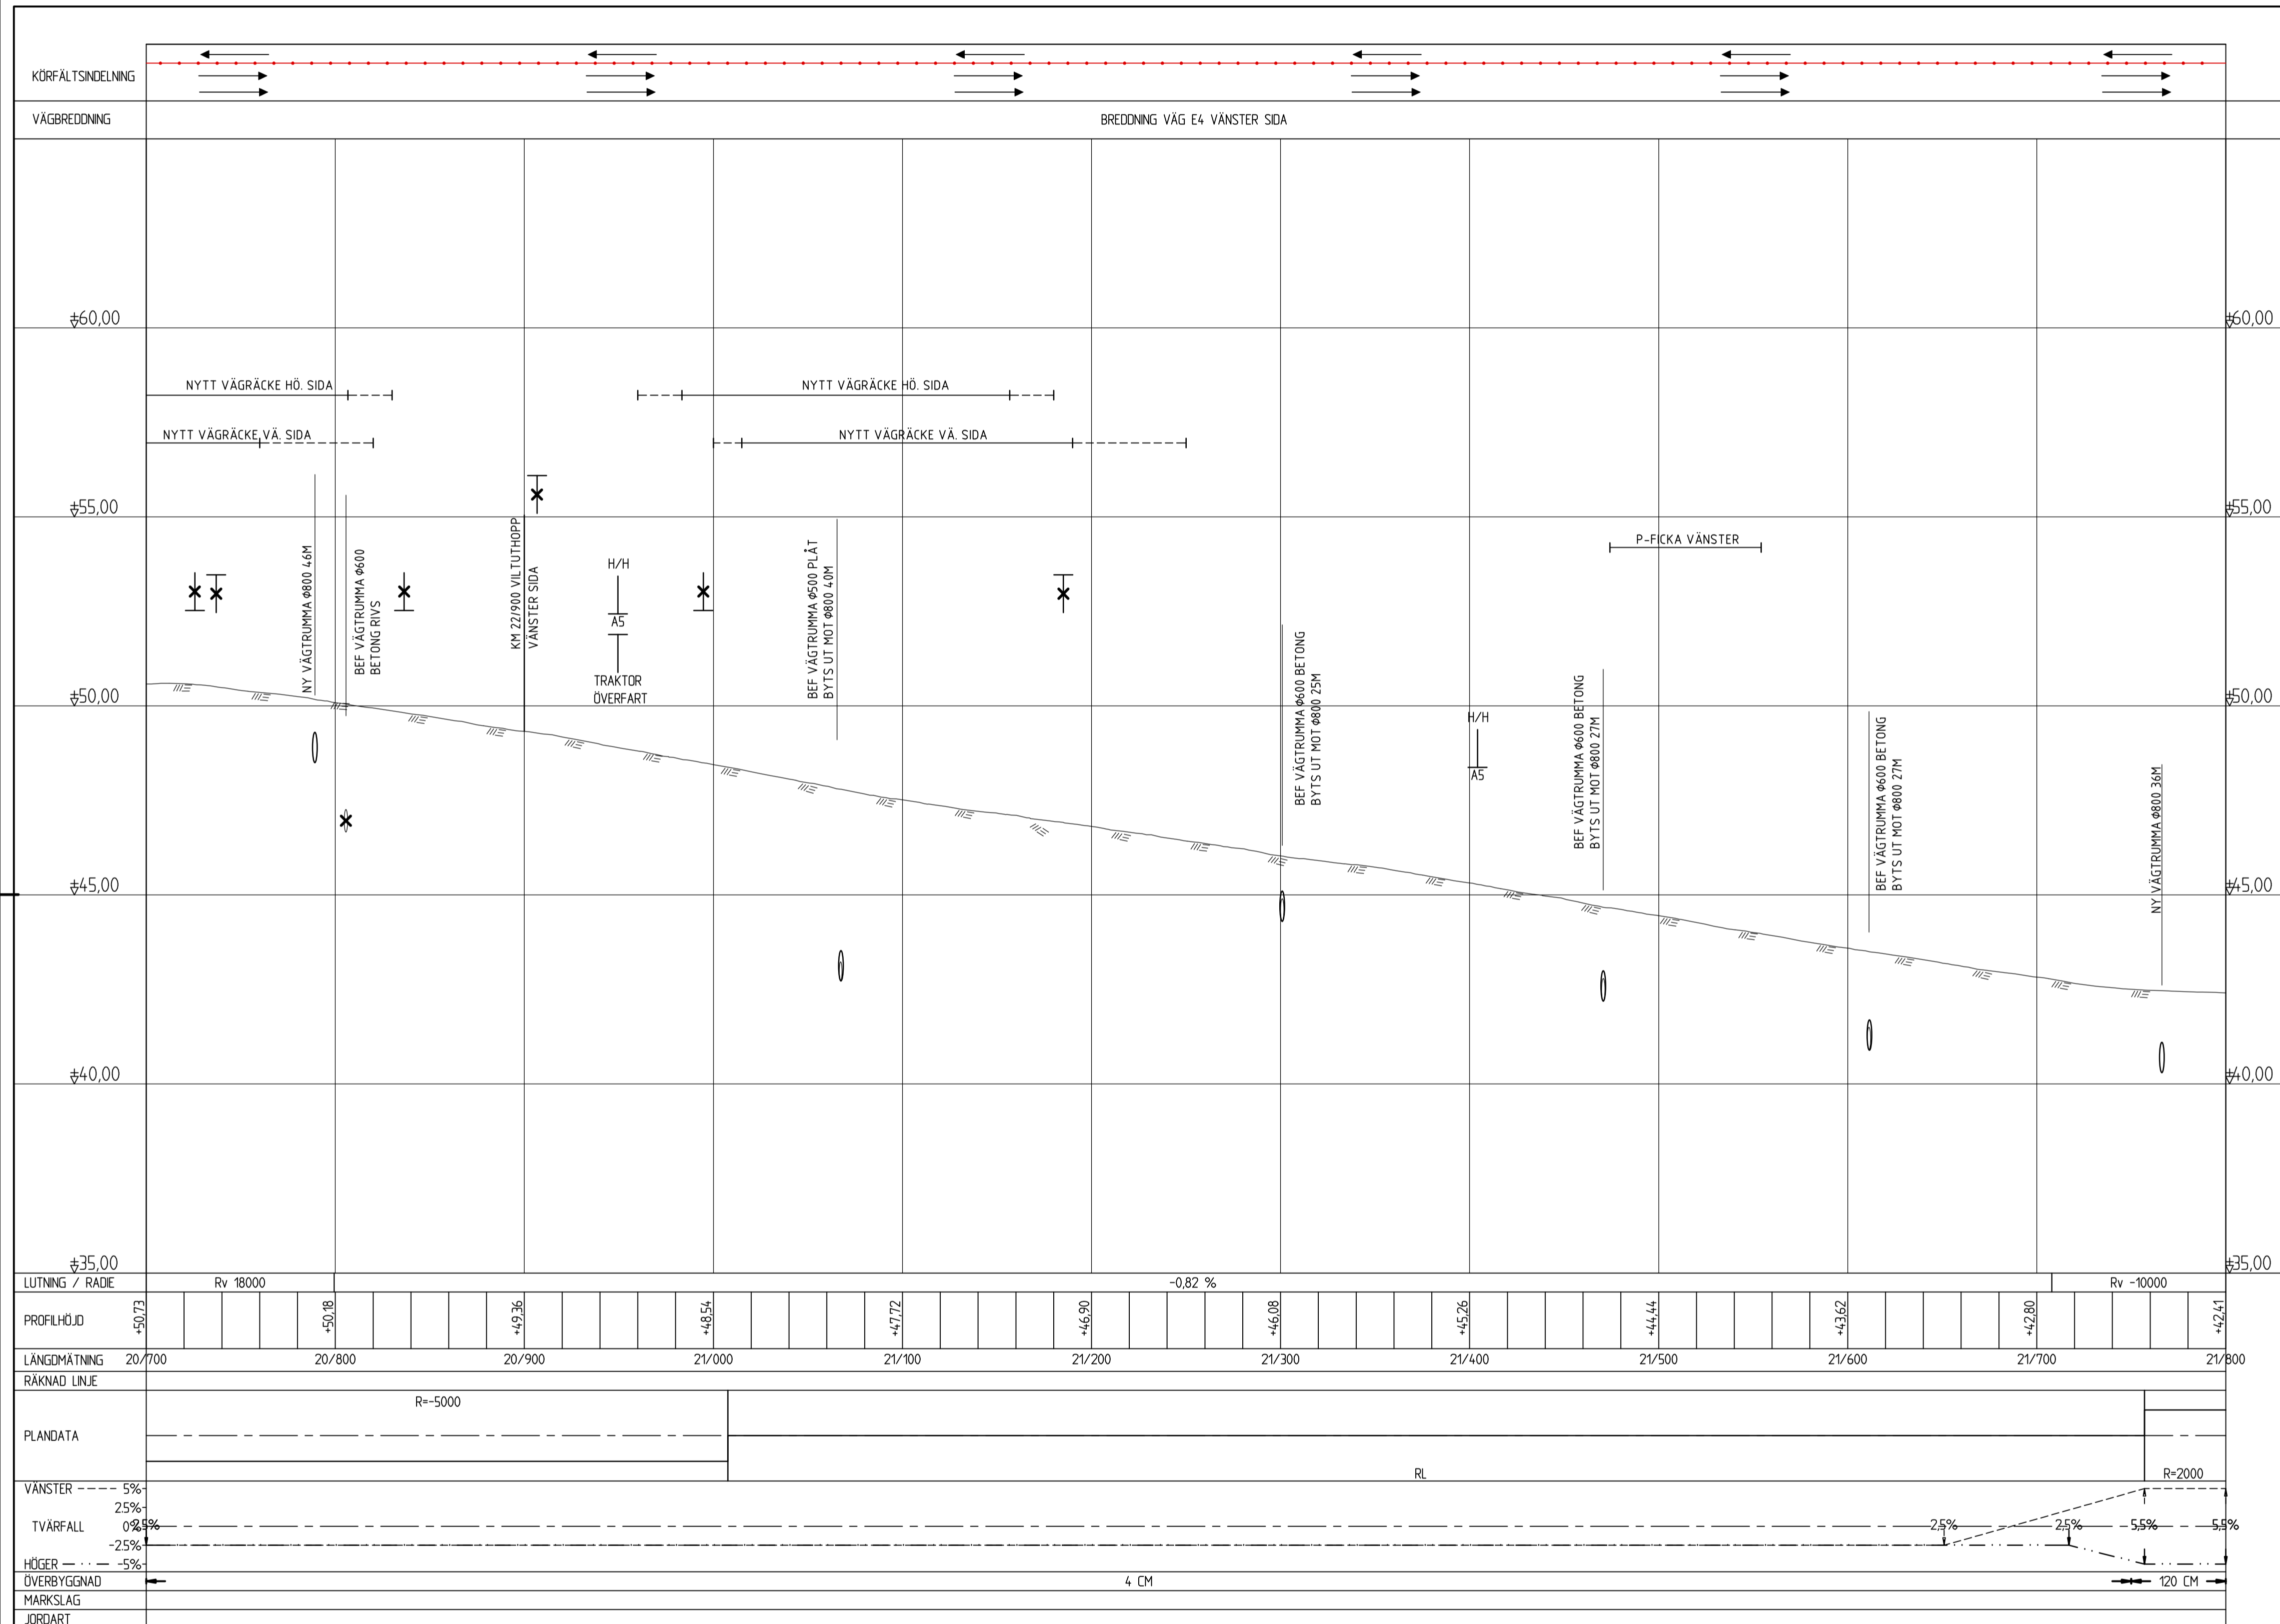

TYP AV PLAN		VÄGPLAN	
GRANSKNINGSSTATUS / SYFTE			
FÖR SAMRÅD			
HANDLINGSTYP			
SAMRÅDSHANDLING			
DATUM		LEVERANS / ÄNDRINGS-PM	
2020-03-10			
OBJEKT			
VÄG E4			
SIKEÅ - YTTERVIK			
DELOMRÅDE / BANDEL			
GUMBODA - GRIMSMARK			
ANLÄGGNINGSDIAGRAM			
E4			
OBJEKTNUMMER / KM		KONSTRUKTIONNUMMER	
880905			
BESTÄLLARE		LEVERANTÖR	
TRAFIKVERKET		SWECO	
SKAPAD AV		UPPDRAGSNUMMER	
JÖRGEN NORDGREN		2474065	
GODKÄND AV		ÄVDELNING	
MAGNUS GUNNARSSON		CIVIL	
RITNINGSTYP			
PROFILRITNING			
TEKNIKOMRÅDE / INNEHÅLL			
VÄGUTFORMNING OCH TRAFIK			
BESKRIVNING			
KM 20/700 - 21/800			
SKALA	FORMAT	FÖRVALTNINGSNUMMER	
1:100	1:2000	A1	
RITNINGSNUMMER	BLAD	NÄSTA BLAD	BET
3 01 T 03 31			