






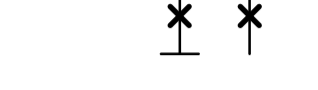




- ### FÖRKLARINGAR
- BEFINTLIG VÄG PROFIL
 - NY VÄG PROFIL
 - BEFINTLIG TRUMMA
 - BEFINTLIG TRUMMA RIVS
 - NY TRUMMA
 - ANSLUTNING SOM STÄNGS
 - ANSLUTNING VÄG, VÄNSTER SIDA
 - ANSLUTNING VÄG, HÖGER SIDA
 - ANSLUTNING HÖGER IN/ HÖGER UT VÄNSTER SIDA
 - ANSLUTNING HÖGER IN/ HÖGER UT HÖGER SIDA
- ### ANMÄRKNINGAR
- KOORDINATSYSTEM: SWEREF99 20 15
HÖJDSYSTEM: RH2000
GEOTEKNISKA BETECKNINGAR ENLIGT SGFS BETECKNINGSSYSTEM

LUTNING / RADI	Rv -10000	0,48 %	Rv 14000	1,26 %	Rv -9000	1,68 %	Rv 12000	-0,60 %
PROFILHÖJD	+42,41	+42,82	+43,11	+42,71	+41,63	+41,03	+43,04	+44,58
LÅNGMÄTNING	21/800	21/900	22/000	22/100	22/200	22/300	22/400	22/500
RÄKNAD LINJE								
PLANDATA	R=2000		RL		R=2200			
VANSTER	-5%	-25%					-5%	-4,0%
TVÄRFALL	0%	0%					0%	0%
HÖGER	-5%	-25%					-5%	-4,0%
ÖVERBYGGNAD	120 CM		100 CM					
MARKSLAG								
JORDART								

TYP AV PLAN		VÄGPLAN	
GRANSKNINGSSTATUS / SYFTE			
		FÖR SAMRÅD	
HANDLINGSTYP			
		SAMRÅDSHANDLING	
DATUM			
2020-03-10		LEVERANS / ÄNDRINGS-PM	
OBJEKT			
VÄG E4		SIKEÅ - YTTERVIK	
DELOMRÅDE / BANDEL			
GUMBODA - GRIMSMARK			
ANLÄGGNINGSGRÄNS			
E4			
OBJEKTNUMMER / KM	880905	KONSTRUKTIONNUMMER	
BESTÄLLARE	TRAFIKVERKET	LEVERANTÖR	SWECO
SKAPAD AV	JÖRGEN NORDGREN	UPPDRAGSNUMMER	2474065
GODKÄND AV	MAGNUS GUNNARSSON	AVDELNING	CIVIL
RITNINGSTYP			
PROFILRITNING			
TEKNIKOMRÅDE / INNEHÅLL			
VÄGUTFORMNING OCH TRAFIK			
BESKRIVNING			
KM 21/800 - 22/900			
SKALA	1:100	FORMAT	A1
RITNINGNUMMER	3 01 T 03 32	FÖRVALTNINGSNUMMER	
		BLAD	NÄSTA BLAD
		BET	


FL: P:\2020\2474065\000\VE\ARBETSITERAL_CAD\GEE_E2_PROFILRITNING.DWG 2020-03-05 09:52 AV ANVÄNDARE SEEGES

FÖRKLARINGAR

-  BEFINTLIG VÄG PROFIL
-  NY VÄG PROFIL
-  BEFINTLIG TRUMMA
-  BEFINTLIG TRUMMA RIVS
-  NY TRUMMA
-  ANSLUTNING SOM STÄNGS
-  ANSLUTNING VÄG, VÄNSTER SIDA
-  ANSLUTNING VÄG, HÖGER SIDA
-  ANSLUTNING HÖGER IN/ HÖGER UT VÄNSTER SIDA
-  ANSLUTNING HÖGER IN/ HÖGER UT HÖGER SIDA





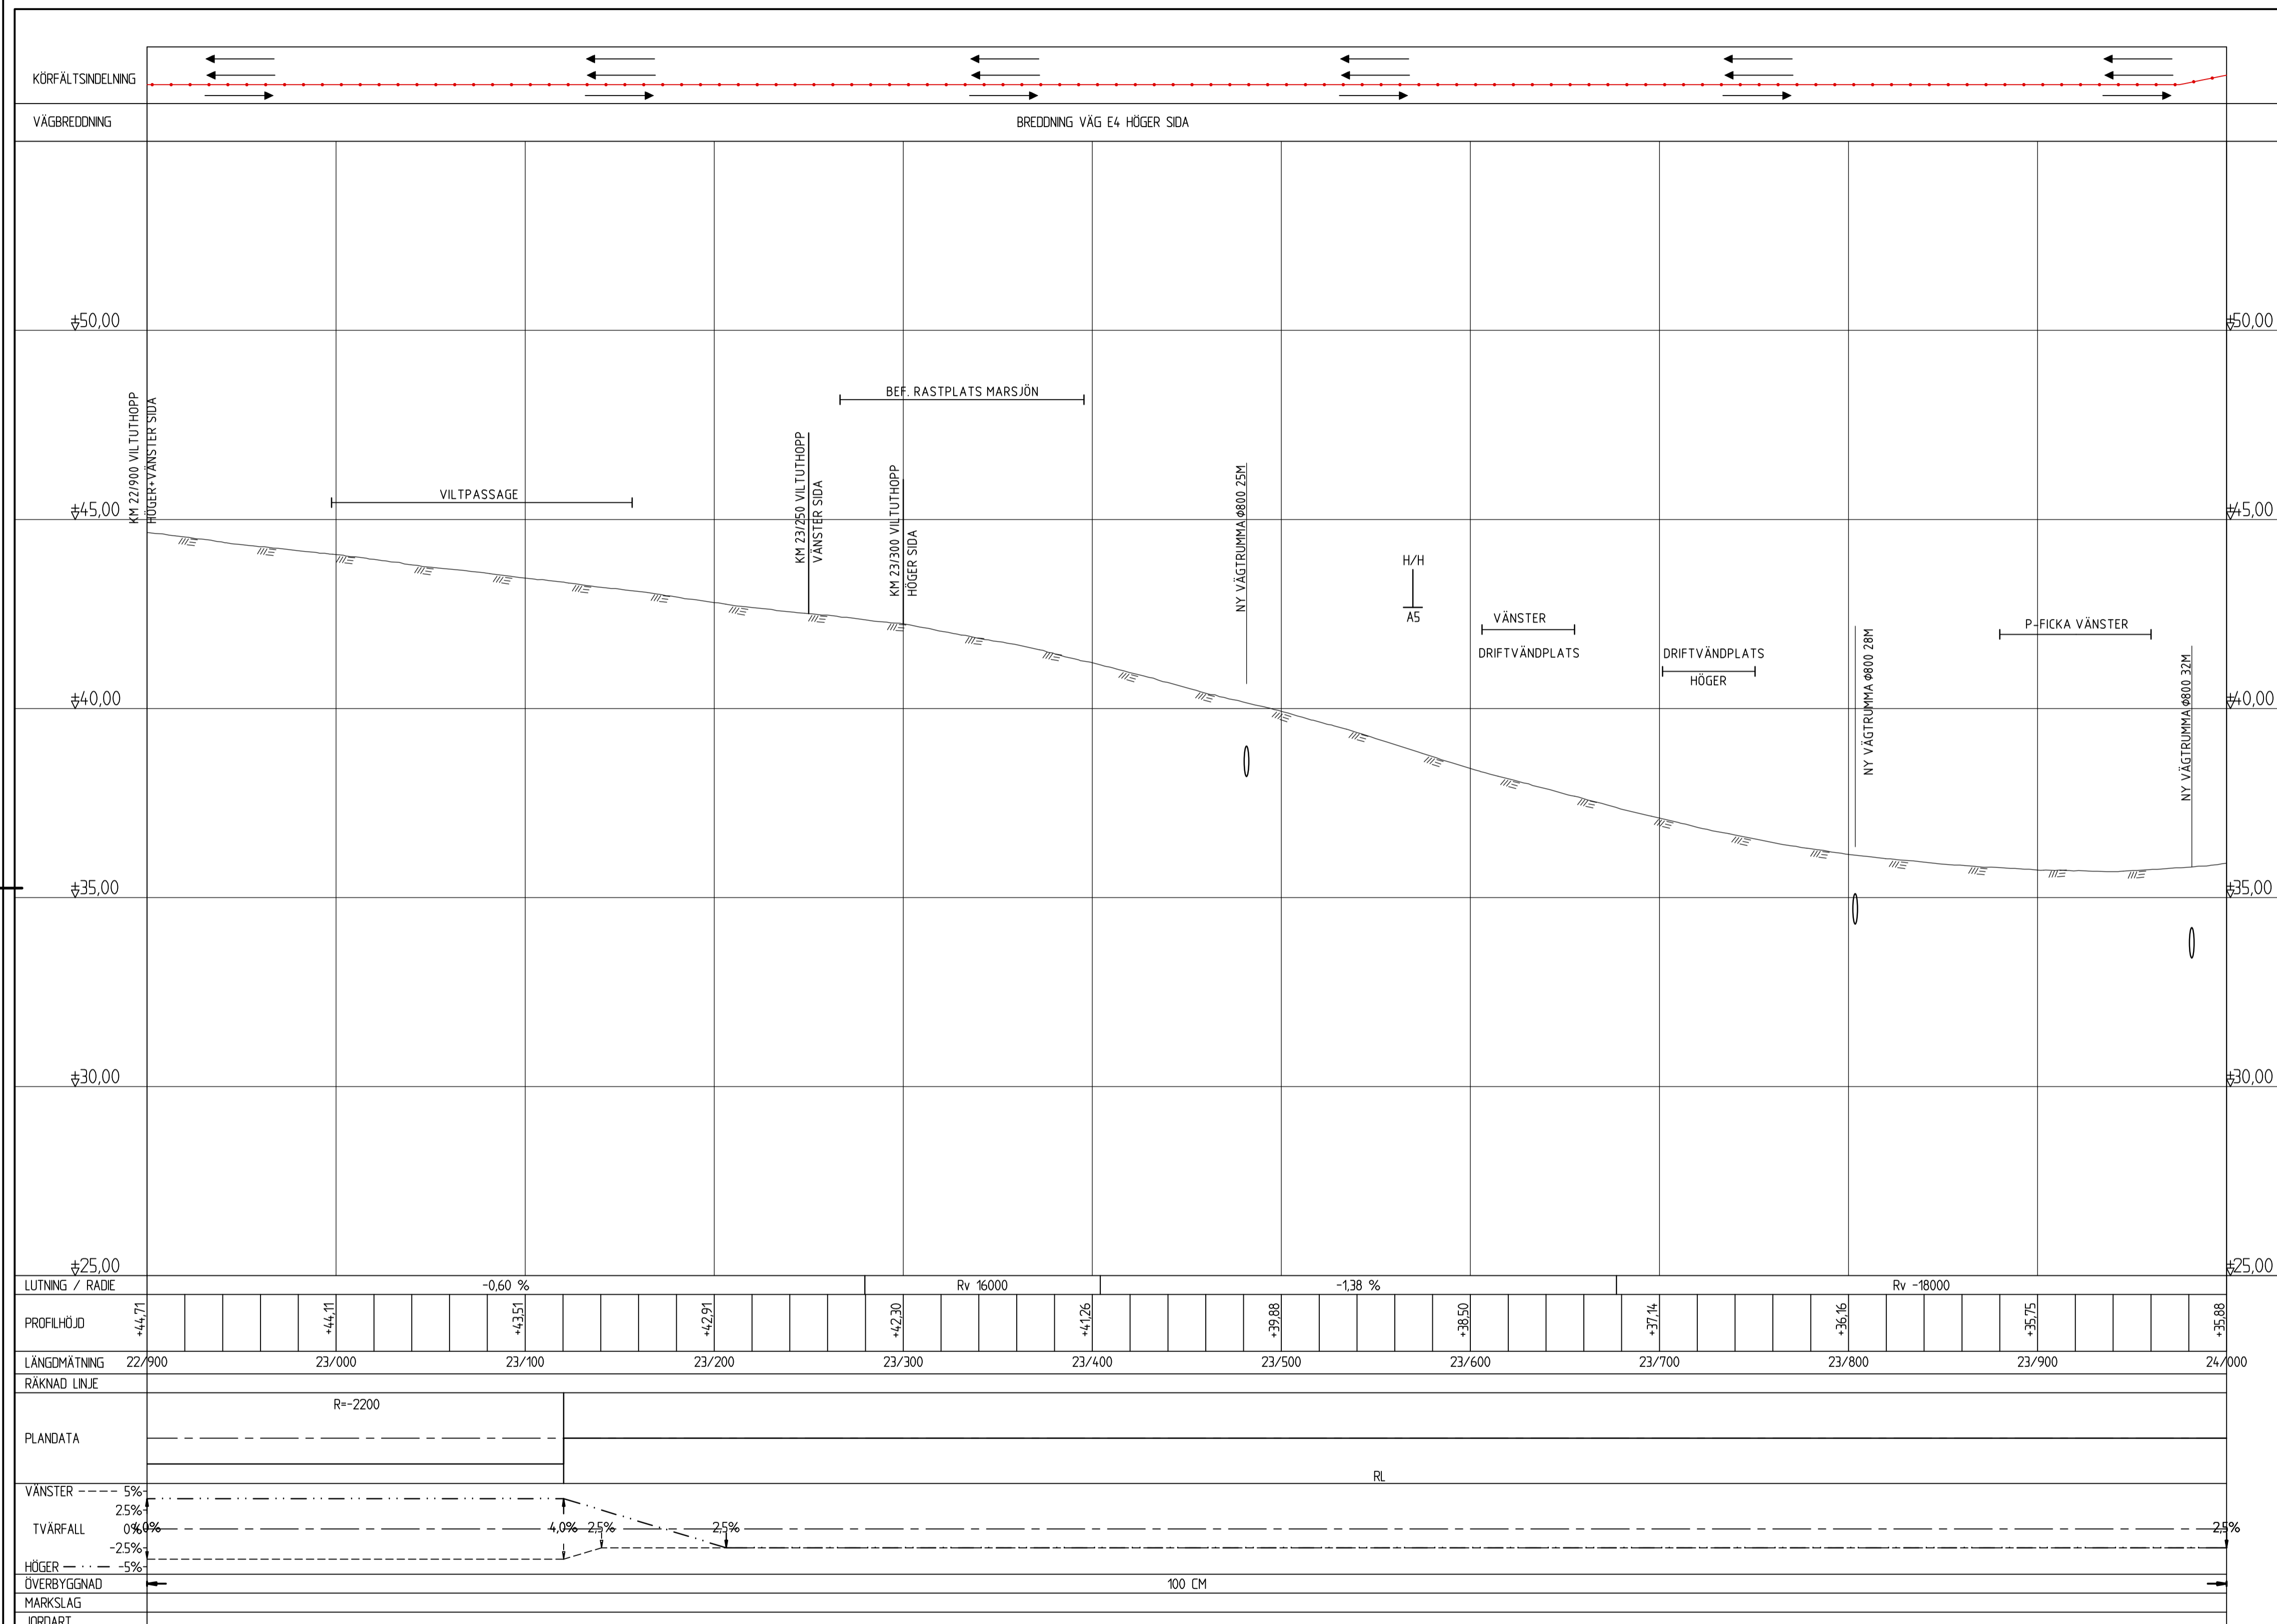




ANMÄRKNINGAR

KOORDINATSYSTEM: SWEREF99 20 15
 HÖJDSYSTEM: RH2000
 GEOTEKNISKA BETECKNINGAR ENLIGT SGFS BETECKNINGSSYSTEM

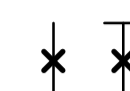


VÄGPLAN	
GRANSKNINGSSTATUS / SYFTE FÖR SAMRÅD	
SAMRÅDSHANDLING	
DATUM 2020-03-10	LEVERANS / ÄNDRINGS-PM
OBJEKT VÄG E4 SIKEÅ - YTTERVIK	
DELOMRÅDE / BANDEL GUMBODA - GRIMSMARK	
ANLÄGGNINGSDDEL E4	
OBJEKTNUMMER / KM 880905	KONSTRUKTIONSNUMMER
BESTÄLLARE TRAFIKVERKET	LEVERANTÖR SWECO
SKAPAD AV JÖRGEN NORDGREN	UPPDRAGSNUMMER 2474065
GODKÄND AV MAGNUS GUNNARSSON	ÄVDELNING CIVIL
RITNINGSTYP PROFILRITNING	
TEKNIKOMRÅDE / INNEHÅLL VÄGUTFORMNING OCH TRAFIK	
BESKRIVNING KM 22/900 - 24/000	
SKALA 1:100	FORMAT A1
RITNINGSNUMMER 3 01 T 03 33	FÖRVALTNINGSNUMMER
BLAD	NÄSTA BLAD
BET	

FÖRKLARINGAR

-  BEFINTLIG VÄG PROFIL
-  NY VÄG PROFIL
-  BEFINTLIG TRUMMA
-  NY TRUMMA
-  ANSLUTNING SOM STÄNGS
-  ANSLUTNING VÄG, VÄNSTER SIDA
-  ANSLUTNING VÄG, HÖGER SIDA
-  ANSLUTNING HÖGER IN/ HÖGER UT VÄNSTER SIDA
-  ANSLUTNING HÖGER IN/ HÖGER UT HÖGER SIDA

ANMÄRKNINGAR

KOORDINATSYSTEM: SWEREF99 20 15
 HÖJDSYSTEM: RH2000
 GEOTEKNISKA BETECKNINGAR ENLIGT SGFS BETECKNINGSSYSTEM

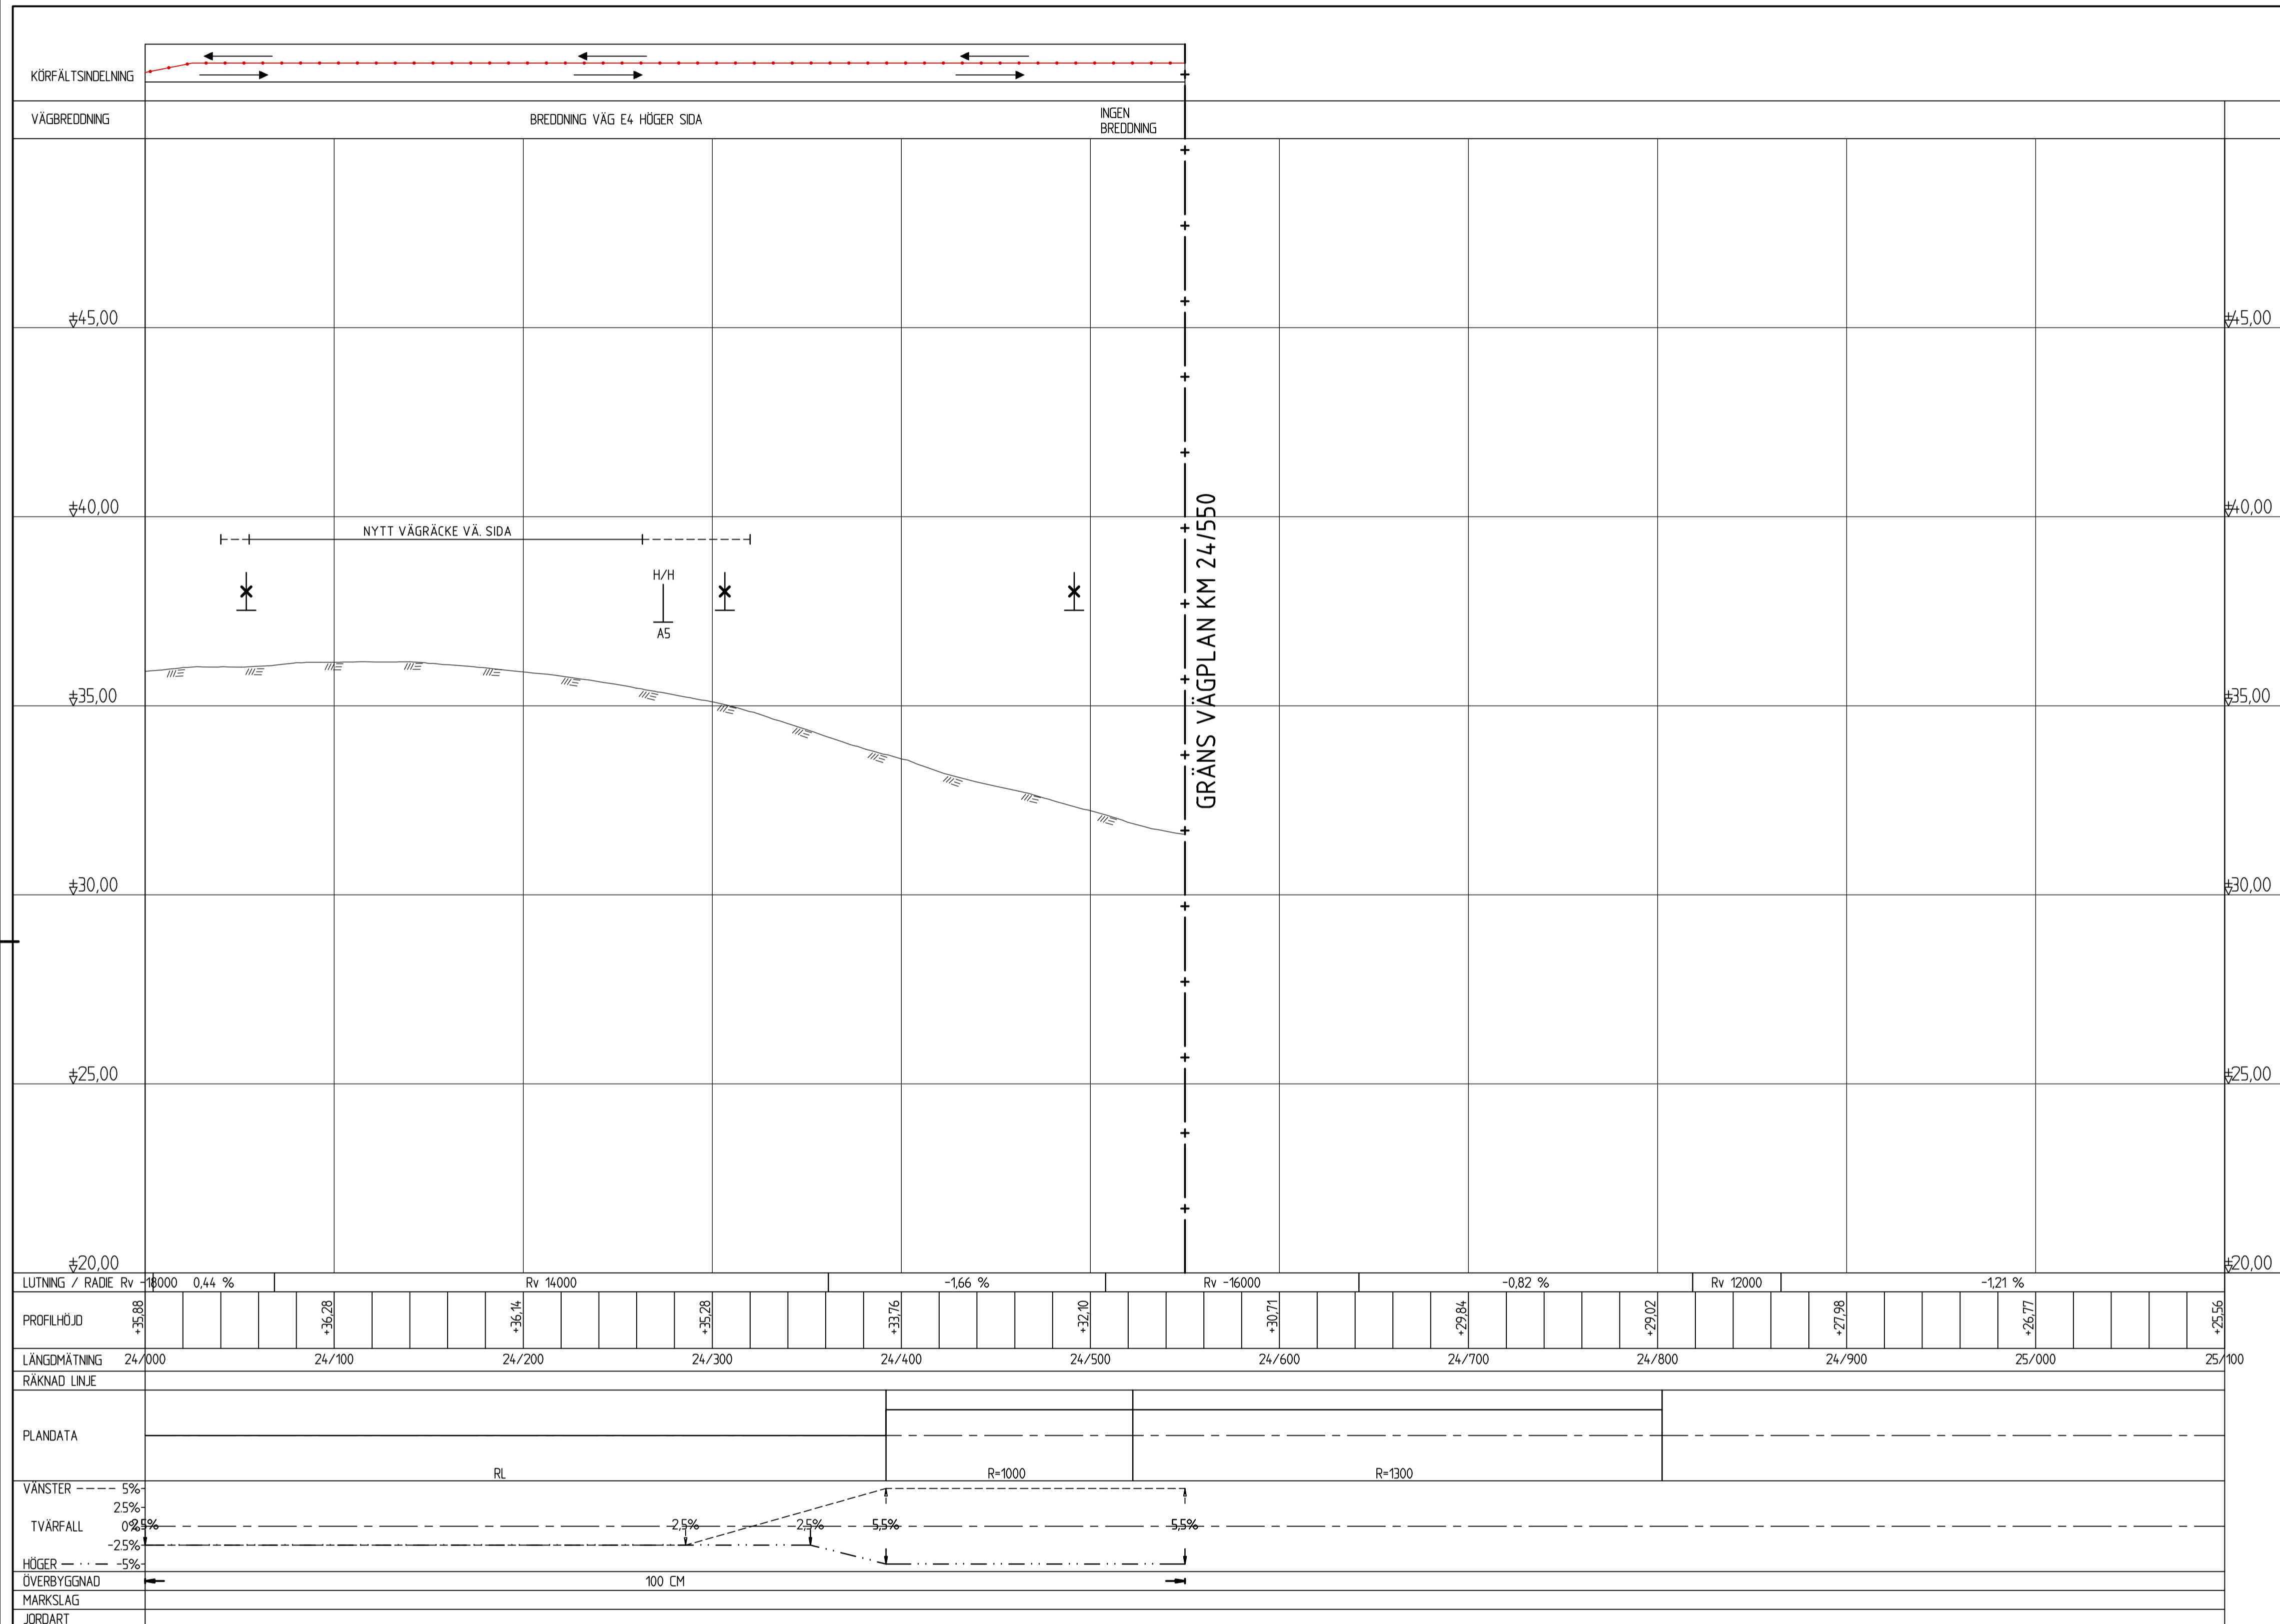

VÄGPLAN	
GRANSKNINGSSTATUS / SYFTE FÖR SAMRÅD	
HANDLINGSTYP SAMRÅDSHANDLING	
DATUM 2020-03-10	LEVERANS / ÄNDRINGS-PM
OBJEKT VÄG E4 SIKEÅ - YTTERVIK	
DELOMRÅDE / BANDEL GUMBODA - GRIMSMARK	
ANLÄGGNINGSDDEL E4	
OBJEKTNUMMER / KM 880905	KONSTRUKTIONSNUMMER
BESTÄLLARE  TRAFIKVERKET	LEVERANTÖR  SWECO
SKAPAD AV JÖRGEN NORDGREN	UPPDRAGSNUMMER 2474065
GODKÄND AV MAGNUS GUNNARSSON	AVDELNING CIVIL
RITNINGSTYP PROFILRITNING	
TEKNIKOMRÅDE / INNEHÅLL VÄGUTFORMNING OCH TRAFIK	
BESKRIVNING KM 24/000 - 24/550	
SKALA 1:100	FORMAT A1
RITNINGSNUMMER 3 01 T 03 34	FÖRVALTNINGSNUMMER
BLAD	NÄSTA BLAD
BET	