


TYP AV PLAN		VÄGPLAN	
GRANSKNINGSSTATUS / SYFTE			
HANDLINGSTYP			
GRANSKNINGSHANDLING			
DATUM	2020-09-30	LEVERANS / ÄNDRINGS-PM	
OBJEKT			
VÄG E4			
SIKEÅ - YTTERVIK			
DELOMRÅDE / BANDEL			
GUMBODA - GRIMSMARK			
ANLÄGGNINGSDDEL			
E4			
OBJEKTNUMMER / KM	158629	KONSTRUKTIONSNUMMER	
BESTÄLLARE	TRAFIKVERKET	LEVERANTÖR	SWECO
SKAPAD AV	JÖRGEN NORDGREN	UPPDRAGSNUMMER	2474065
GODKÄND AV	MAGNUS GUNNARSSON	AVDELNING	CIVIL
RITNINGSTYP			
TVÄRSEKTION			
TEKNIKOMRÅDE / INNEHÅLL			
VÄGUTFORMNING OCH TRAFIK			
BESKRIVNING			
10/449, 11/600, 12/300			
SKALA	1:100	FORMAT	A1
RITNINGSNUMMER	3 01 T 09 01	FÖRVALTNINGSNUMMER	
BLAD		NÄSTA BLAD	BET

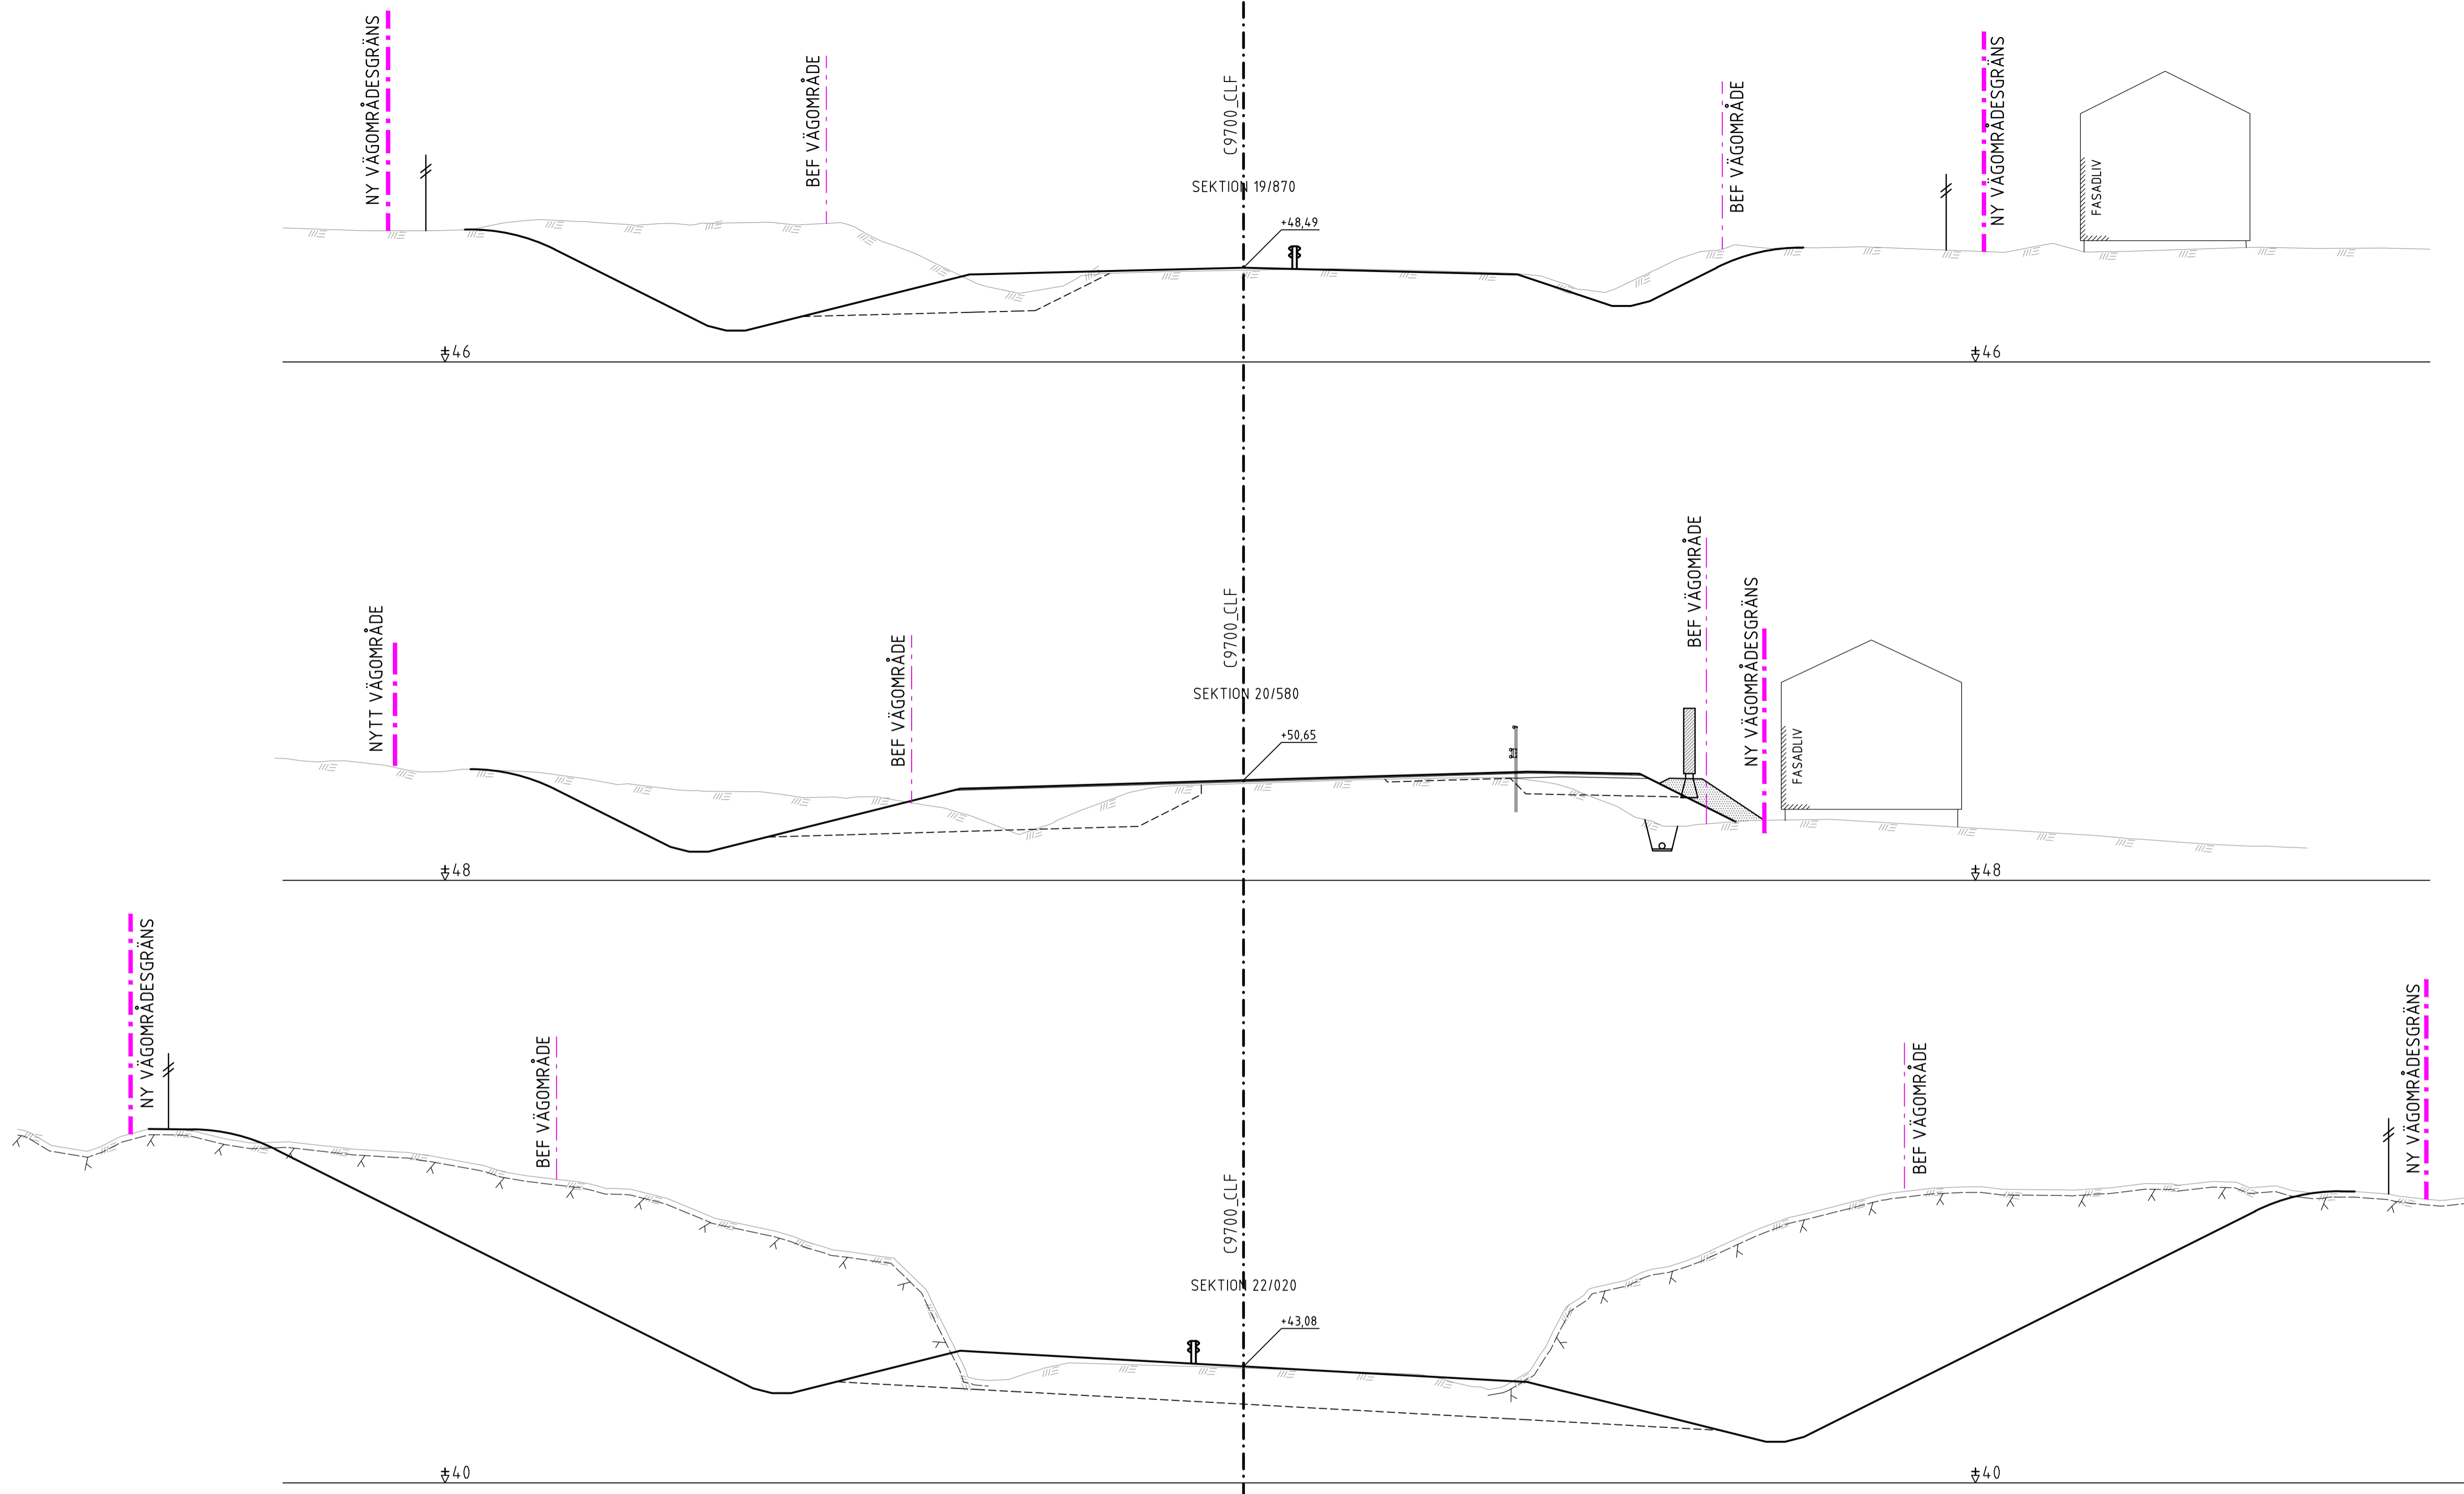

TYP AV PLAN		VÄGPLAN	
GRANSKNINGSSTATUS / SYFTE			
HANDLINGSTYP GRANSKNINGSHANDLING			
DATUM 2020-09-30		LEVERANS / ÄNDRINGS-PM	
OBJEKT VÄG E4 SIKEÅ - YTTERVIK			
DELOMRÅDE / BANDEL GUMBODA - GRIMSMARK			
ANLÄGGNINGSDDEL E4			
OBJEKTNUMMER / KM 158629	KONSTRUKTIONNUMMER		
BESTÄLLARE TRAFIKVERKET	LEVERANTÖR SWECO		
SKAPAD AV JÖRGEN NORDGREN	UPPDRAGSNUMMER 2474065		
GODKÄND AV MAGNUS GUNNARSSON	AVDELNING CIVIL		
RITNINGSTYP TVÄRSEKTION			
TEKNIKOMRÅDE / INNEHÅLL VÄGUTFORMNING OCH TRAFIK			
BESKRIVNING 19/870, 20/579, 22/020			
SKALA 1:100	FORMAT A1	FÖRVALTNINGSNUMMER	
RITNINGSNUMMER 3 01 T 09 03	BLAD	NÄSTA BLAD	BET