


VÄG 587

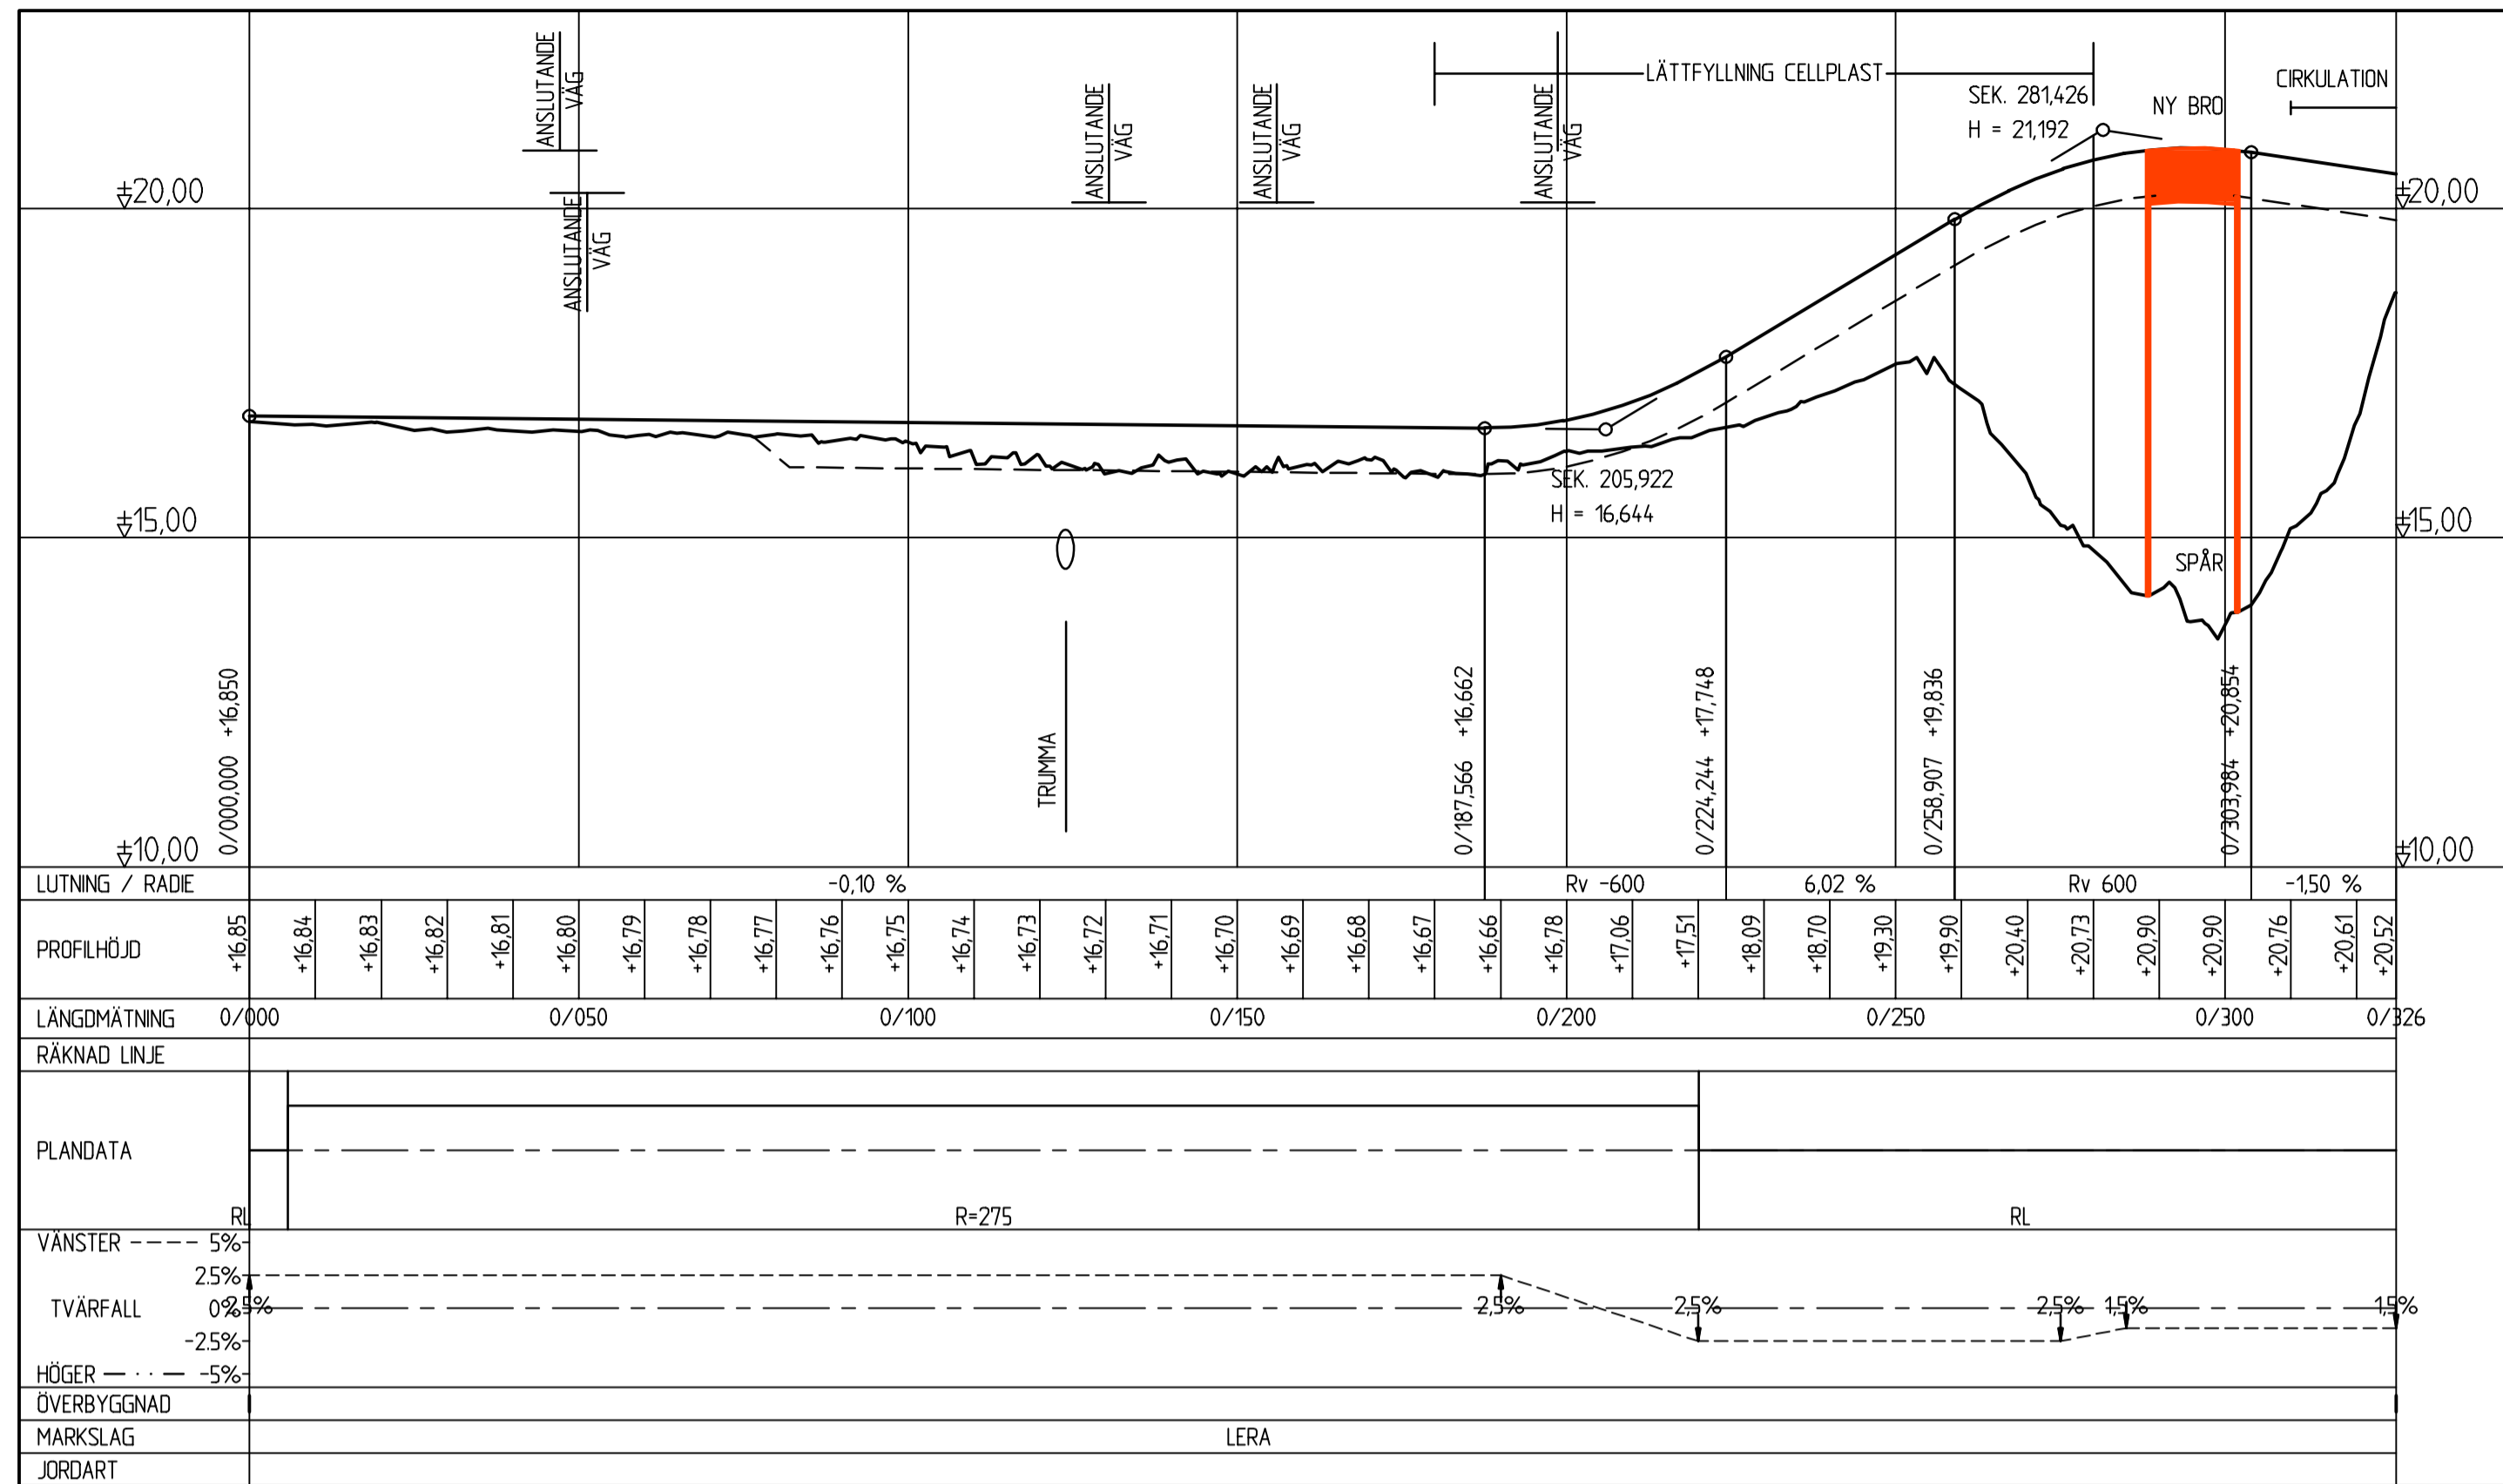


COORDINATSYSTEM
PLAN: SWEREF 99 12 00
HÖJD RH: 2000

TECKENFÖRKLARINGAR

- NY VÄG
- - - NY TERRASSNIVÅ
- BEF. MARKNIVÅ

VÄG 570

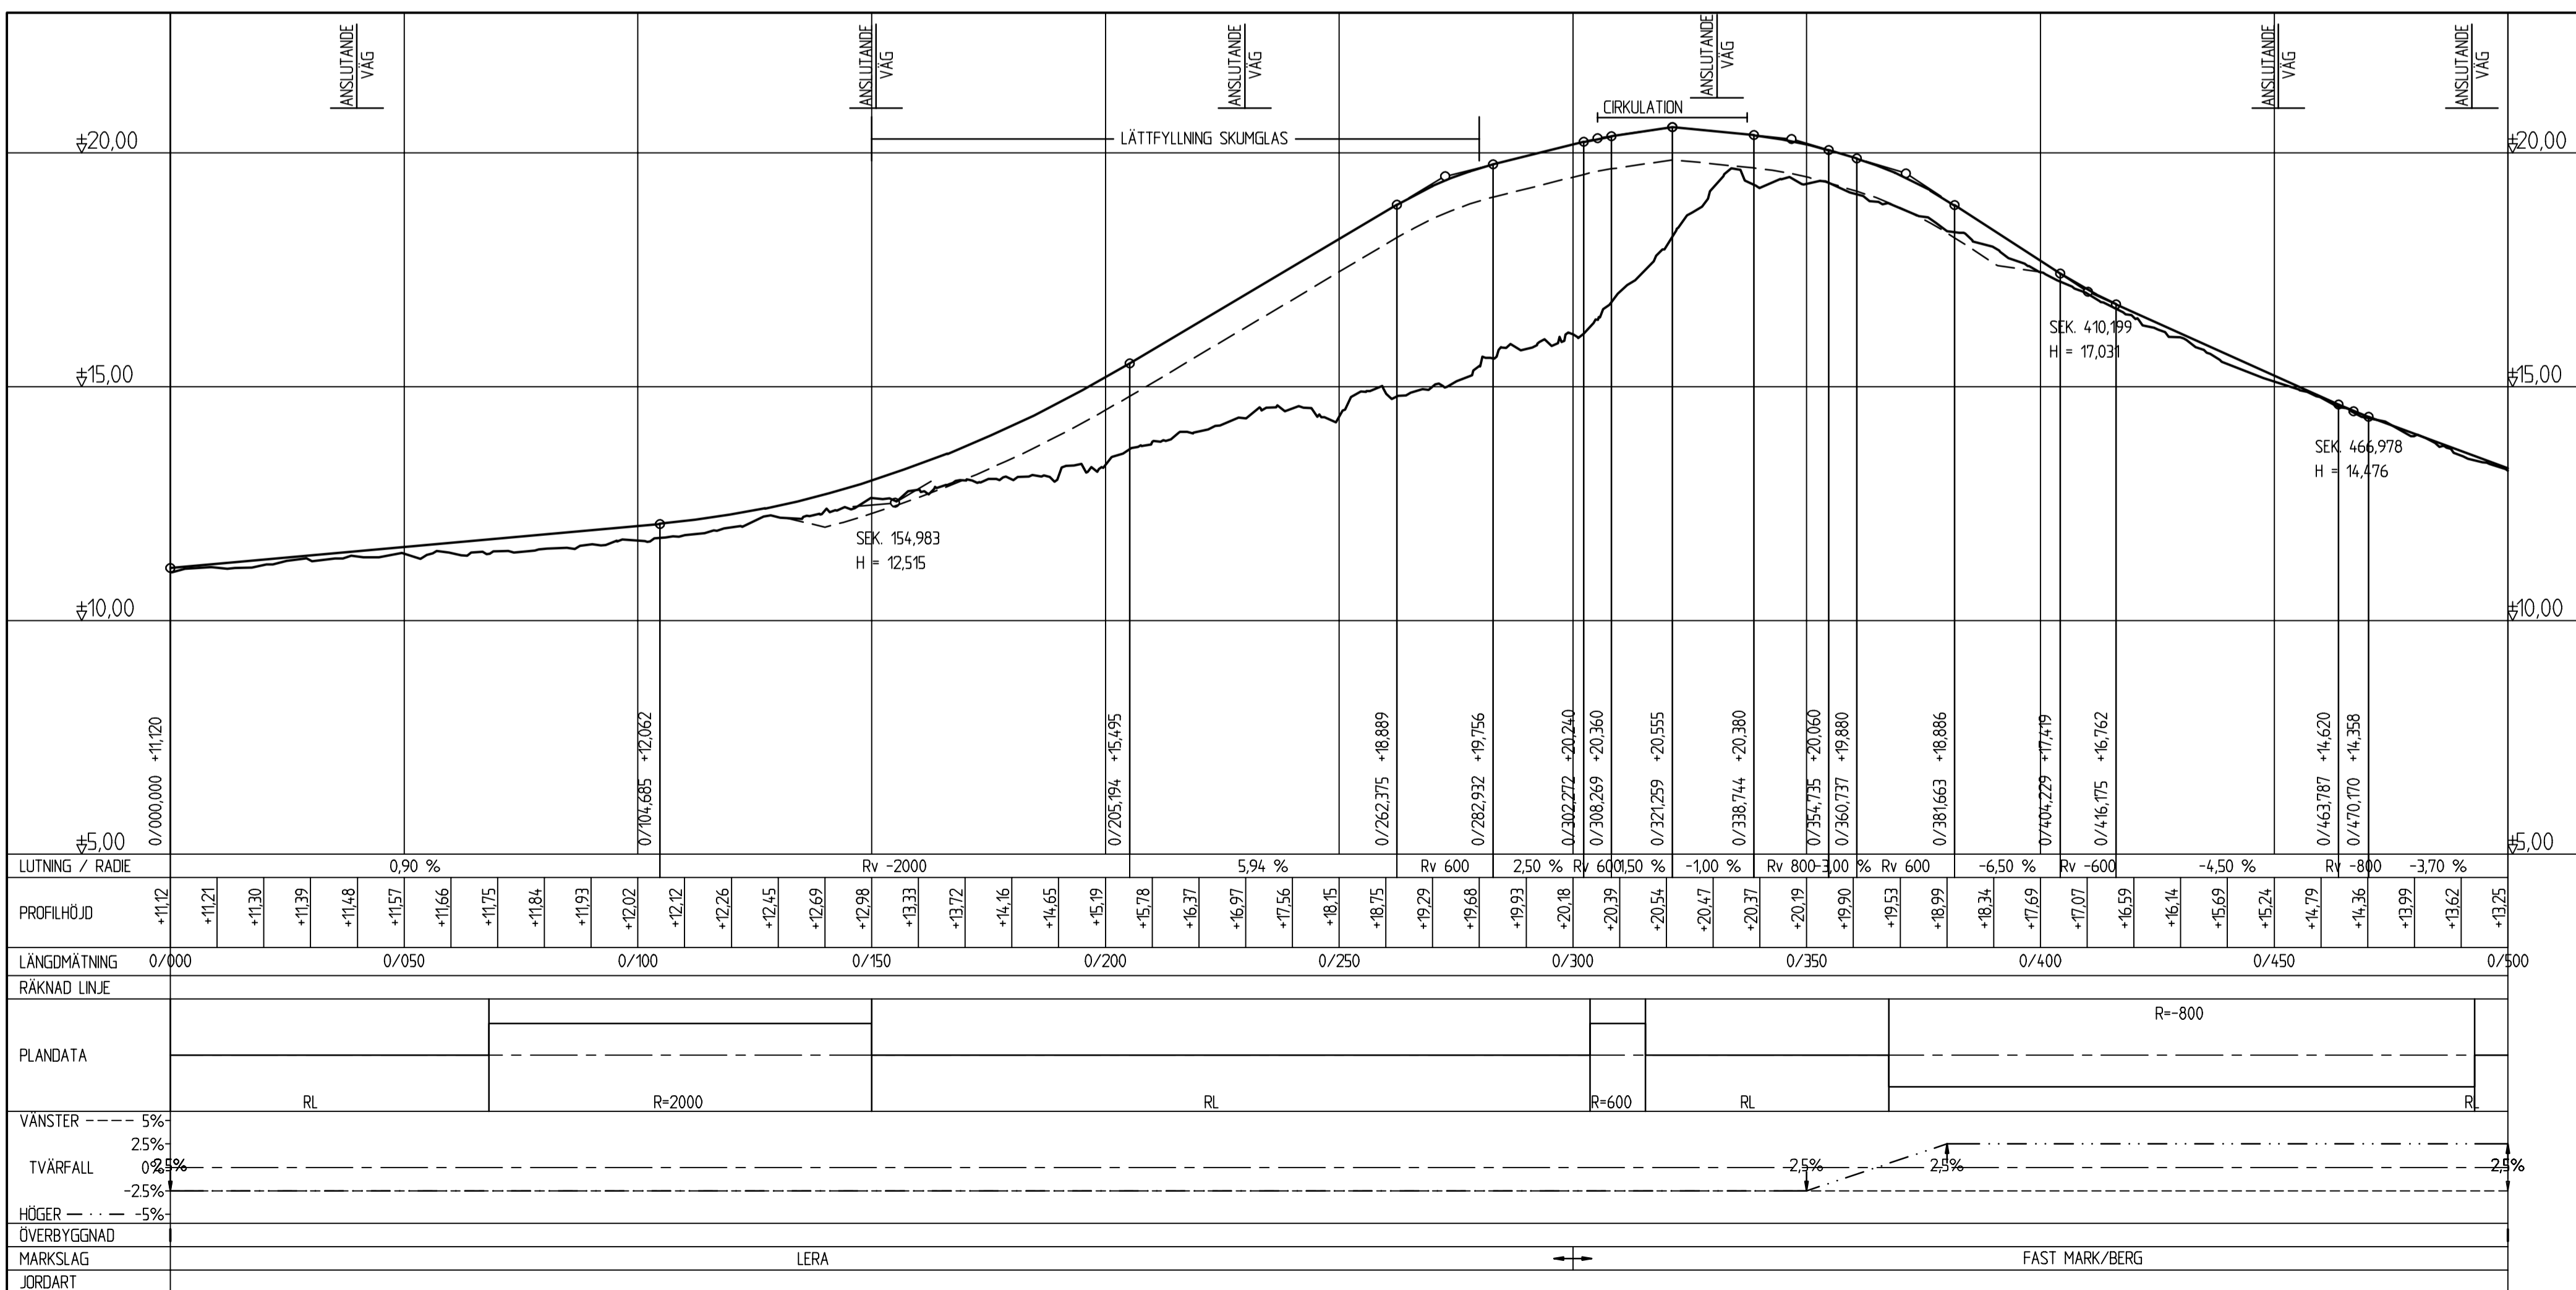

TYP AV PLAN		VÄGPLAN	
GRANSKNINGSSTATUS/SYFTE		FÖR GRANSKNING	
HANDLINGSTYP		GRANSKNINGSHANDLING	
DATUM	2019-10-29	LEVERANS / ÄNDRINGS-PM	
OBJEKT	VÄG 587/570 GUNNESBY		
DELOMRÅDE / BANDEL	1 CIRKULATION SÖDER		
ANLÄGGNINGDEL	01 VÄG 587/570		
OBJEKTNUMMER / IKM	109802	KONSTRUKTIONNUMMER	
BESTÄLLARE	TRAFIKVERKET	LEVERANTÖR	WSP
SKAPAD AV	S. HUSSEIN	UPPDRAGSNUMMER	10250485
GODKÄND AV	S. HUSSEIN	AVDELNING	5111
RITNINGSTYP	PROFIL		
TEKNIKOMRÅDE / INNEHÅLL	VÄGUTFORMNING/VÄGTEKNIK		
BESKRIVNING	PROFIL VÄG 587, VÄG 570		
SKALA	1:100 1:1000	FORMAT	A1
RITNINGNUMMER	101T0301	FÖRVALTNINGSNUMMER	
BLAD		NÄSTA BLAD	BET