

KONNEKTION PROFIL -03
KONNEKTION PROFIL -02


KONNEKTION PROFIL -04
KONNEKTION PROFIL -03

FÖRKLARINGAR

- NY PROFILLINJE
- - - - - BEFINTLIG MARKNIVÅ


ANVISNINGAR

NY PROFILLINJE REDOVISAR ENDAST APPROXIMERAD VERTIKALGEOMETRI FÖR FLYTTAD VÄGMITT LÄNGS LINJE. 201-VÄG. AVVIKELSER MOT VERKLIG NIVÅ KAN FÖREKOMMA. FÖR GÄLLANDE NIVÅER SE PLANKARTOR, RITNINGAR 20210201-20210204.

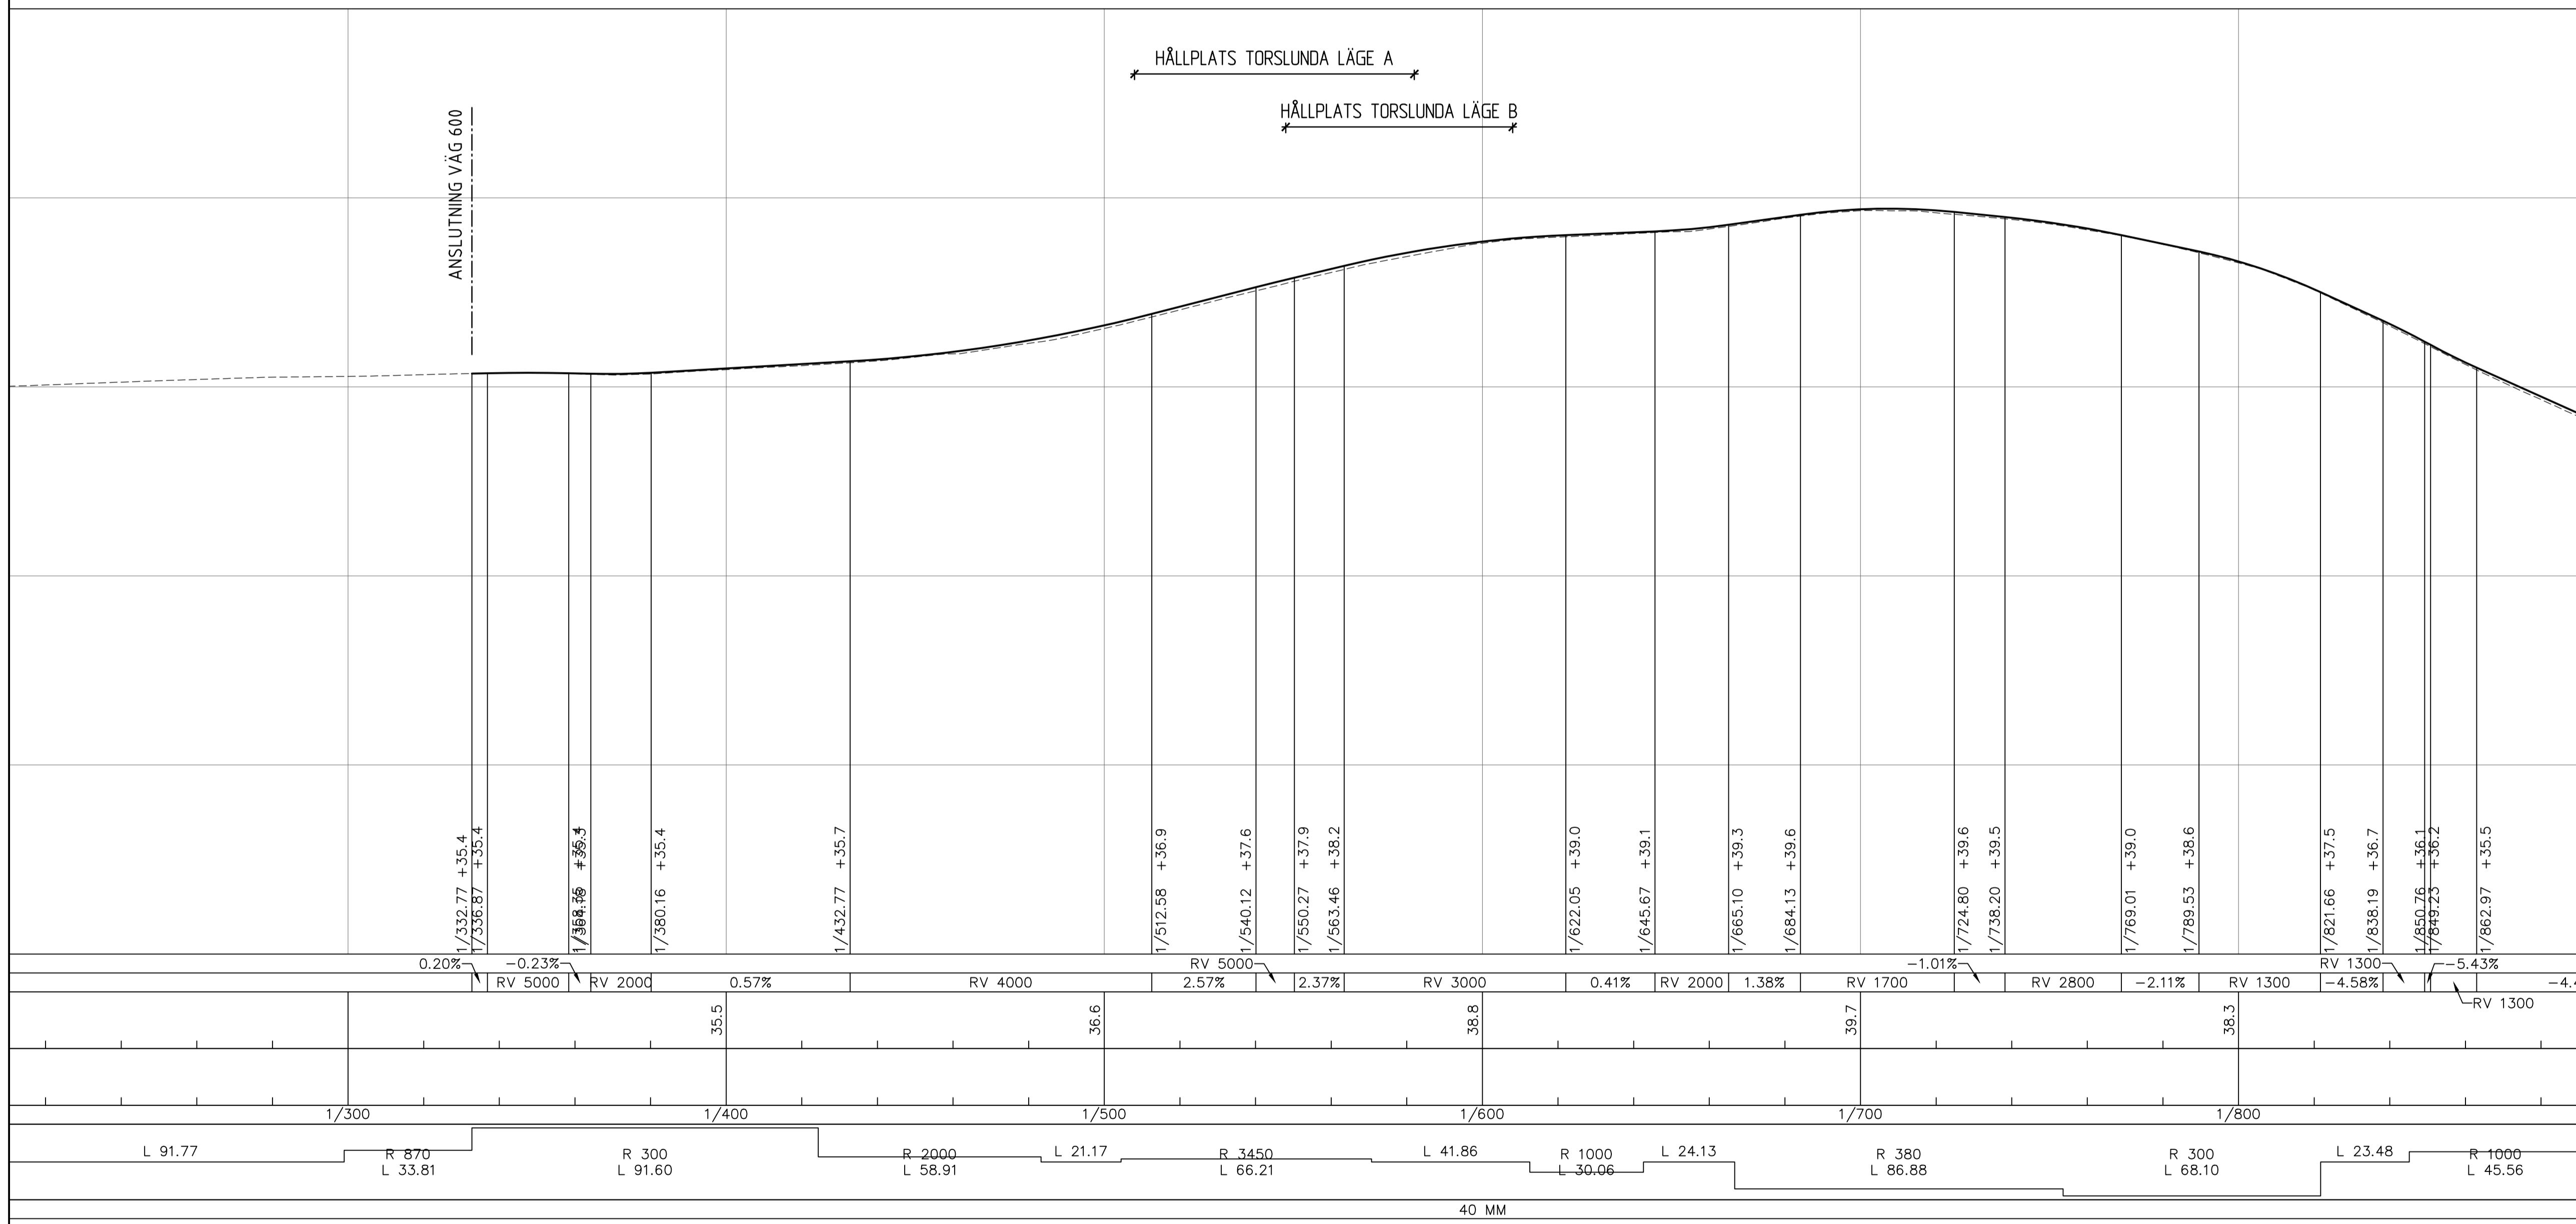

KOORDINATSYSTEM

PLAN: SWEREF 99 18 00
HÖJD: RH 2000

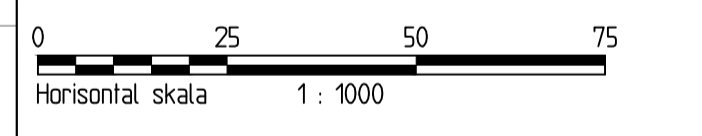

TYP AV PLAN	VÄGPLAN
GRANSKNINGSSTATUS / SYFTE	
HANDLINGSTYP	GRANSKNINGSHANDLING
DATUM	2024-04-04
LEVERANS / ÄNDRINGS-PM	

OBJEKT
**GC-VÄG
TIERP - TIERPS KYRKBY**

DELOMRÅDE / BANDEL	TIERP
ANLÄGGNINGSDL	TIERP - TIERPS KYRKBY
OBJEKTNUMMER / KM	169470
KONSTRUKTIONSNUMMER	
BESTÄLLARE	TRAFIKVERKET
LEVERANTÖR	SYSTRA

SKAPAD AV	M. VALL	UPPDRAGSNUMMER	2013741
GODKÄND AV	J. NILSSON	AVDELNING	
RITNINGSTYP	PROFILRITNING		
TEKNIKOMRÅDE / INNEHÅLL	VÄGUTFORMNING OCH TRAFIK		
BESKRIVNING	PROFIL LINJE 201-VÄG		

SKALA	1:230 - 1/870	FORMAT	A1	FÖRVALTNINGSNUMMER	
RITNINGSNUMMER	2 02 T 03 03	BLAD	NÄSTA BLAD	BET	

Skapad: 2024-03-27 15:03:37
Redigerad: 2024-03-27 15:03:37
Förklarad av: HANSSON, Pierre