KONNEKTION PROFIL -04
KONNEKTION PROFIL -03

KONNEKTION PROFIL -05
KONNEKTION PROFIL -04

FÖRKLARINGAR

NY PROFILLINJE
BEFINTLIG MARKNIVÅ

ANVISNINGAR

NY PROFILLINJE REDOVISAR ENDAST APPROXIMERAD VERTIKALGEOMETRI FÖR FLYTTAD VÄGMITT LÄNGS LINJE 201-VÄG. AVVIKELSER MOT VERKLIG NIVÅ KAN FÖREKOMMA. FÖR GÄLLANDE NIVÅER SE PLANKARTOR, RITNINGAR 202T0201-202T0204.

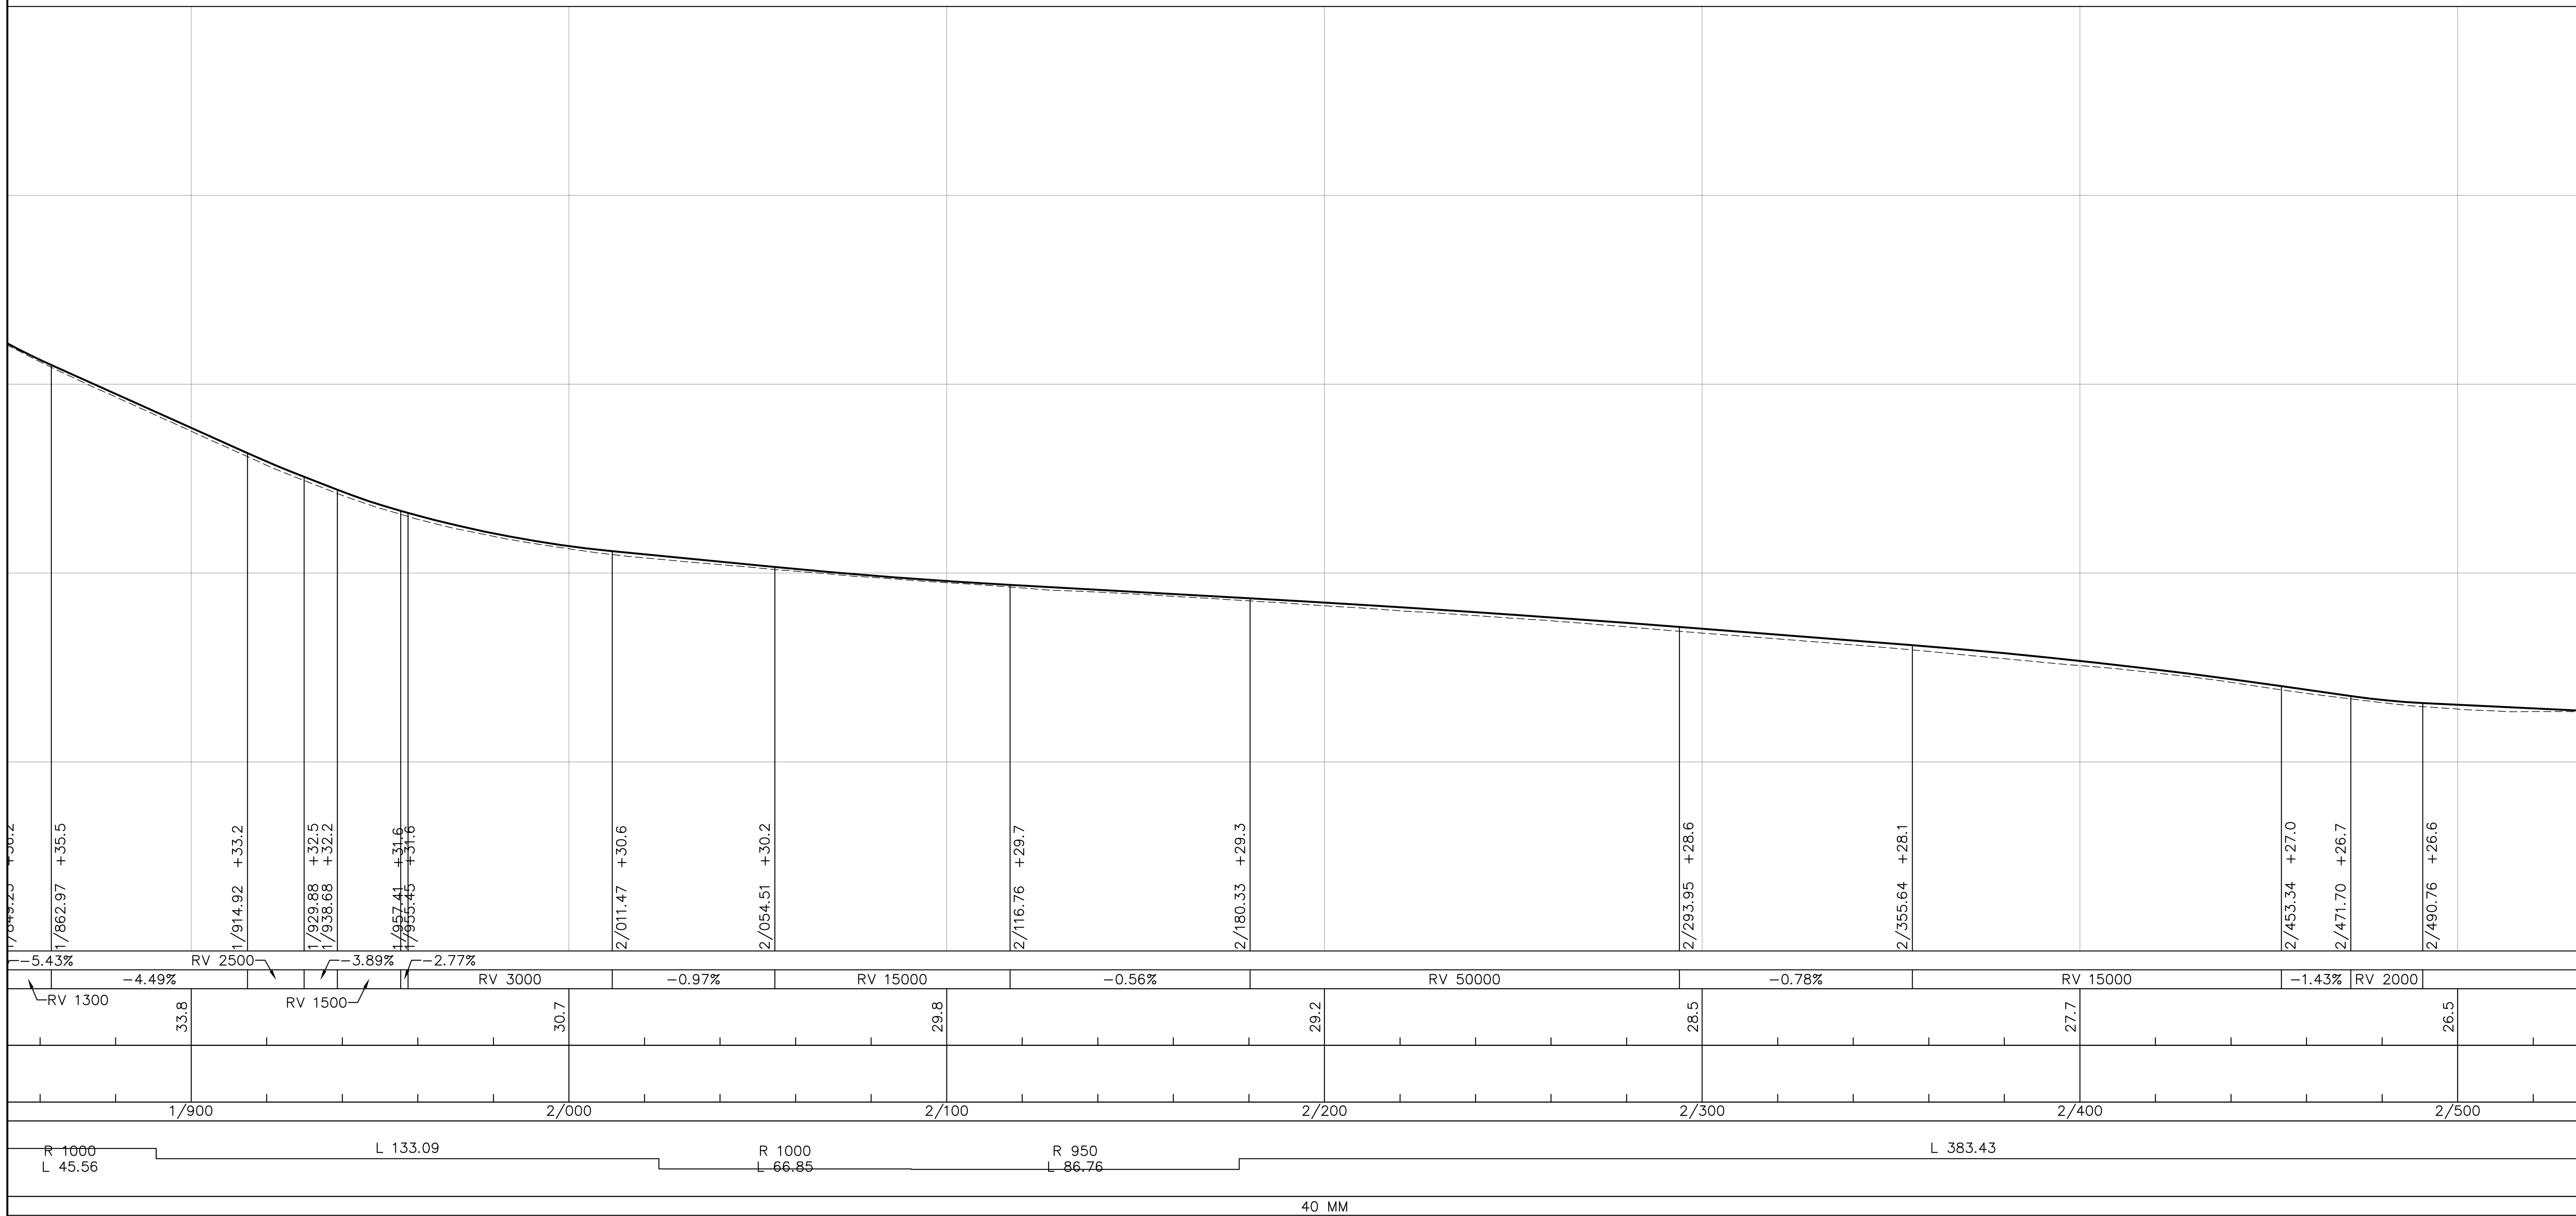

KOORDINATSYSTEM

PLAN: SWEREF 99 18 00
HÖJD: RH 2000

0 25 50 75
Horisontal skala 1 : 1000

TYP AV PLAN	VÄGPLAN
GRANSKNINGSSTATUS / SYFTE	
HANDLINGSTYP	GRANSKNINGSHANDLING
DATUM	2024-04-04
LEVERANS / ÄNDRINGS-PM	
OBJEKT	GC-VÄG TIERP - TIERPS KYRKBY
DELOMRÅDE / BANDEL	TIERP
ANLÄGGNINGDEL	TIERP - TIERPS KYRKBY
OBJEKTNUMMER / KM	169470
KONSTRUKTIONSNUMMER	
BESTÄLLARE	TRAFIKVERKET
LEVERANTÖR	SYSTRA
SKAPAD AV	M. VALL
UPPDRAGSNUMMER	2013741
GODKÄND AV	J. NILSSON
AVDELNING	
RITNINGSTYP	PROFILRITNING
TEKNIKOMRÅDE / INNEHÅLL	VÄGUTFORMNING OCH TRAFIK
BESKRIVNING	PROFIL LINJE 201-VÄG 1/870 - 2/510
SKALA	1:1000 / 1:100
FORMAT	A1
FÖRVALTNINGSNUMMER	
RITNINGSNUMMER	2 02 T 03 04
BLAD	
NÄSTA BLAD	
BET	

VMN169470VP, ankomst 2024-03-28, ver 5, jobb 35