

KONNEKTION PROFIL -05
KONNEKTION PROFIL -04


KONNEKTION PROFIL -06
KONNEKTION PROFIL -05

FÖRKLARINGAR

- NY PROFILINJE
- - - - - BEFINTLIG MARKNIVÅ


ANVISNINGAR

NY PROFILINJE REDOVISAR ENDAST APPROXIMERAD VERTIKALGEOMETRI FÖR FLYTTAD VÄGMITT LÄNGS LINJE. 201-VÄG. AVVIKELSER MOT VERKLIG NIVÅ KAN FÖREKOMMA. FÖR GÄLLANDE NIVÅER SE PLANKARTOR, RITNINGAR 20210201-20210204.

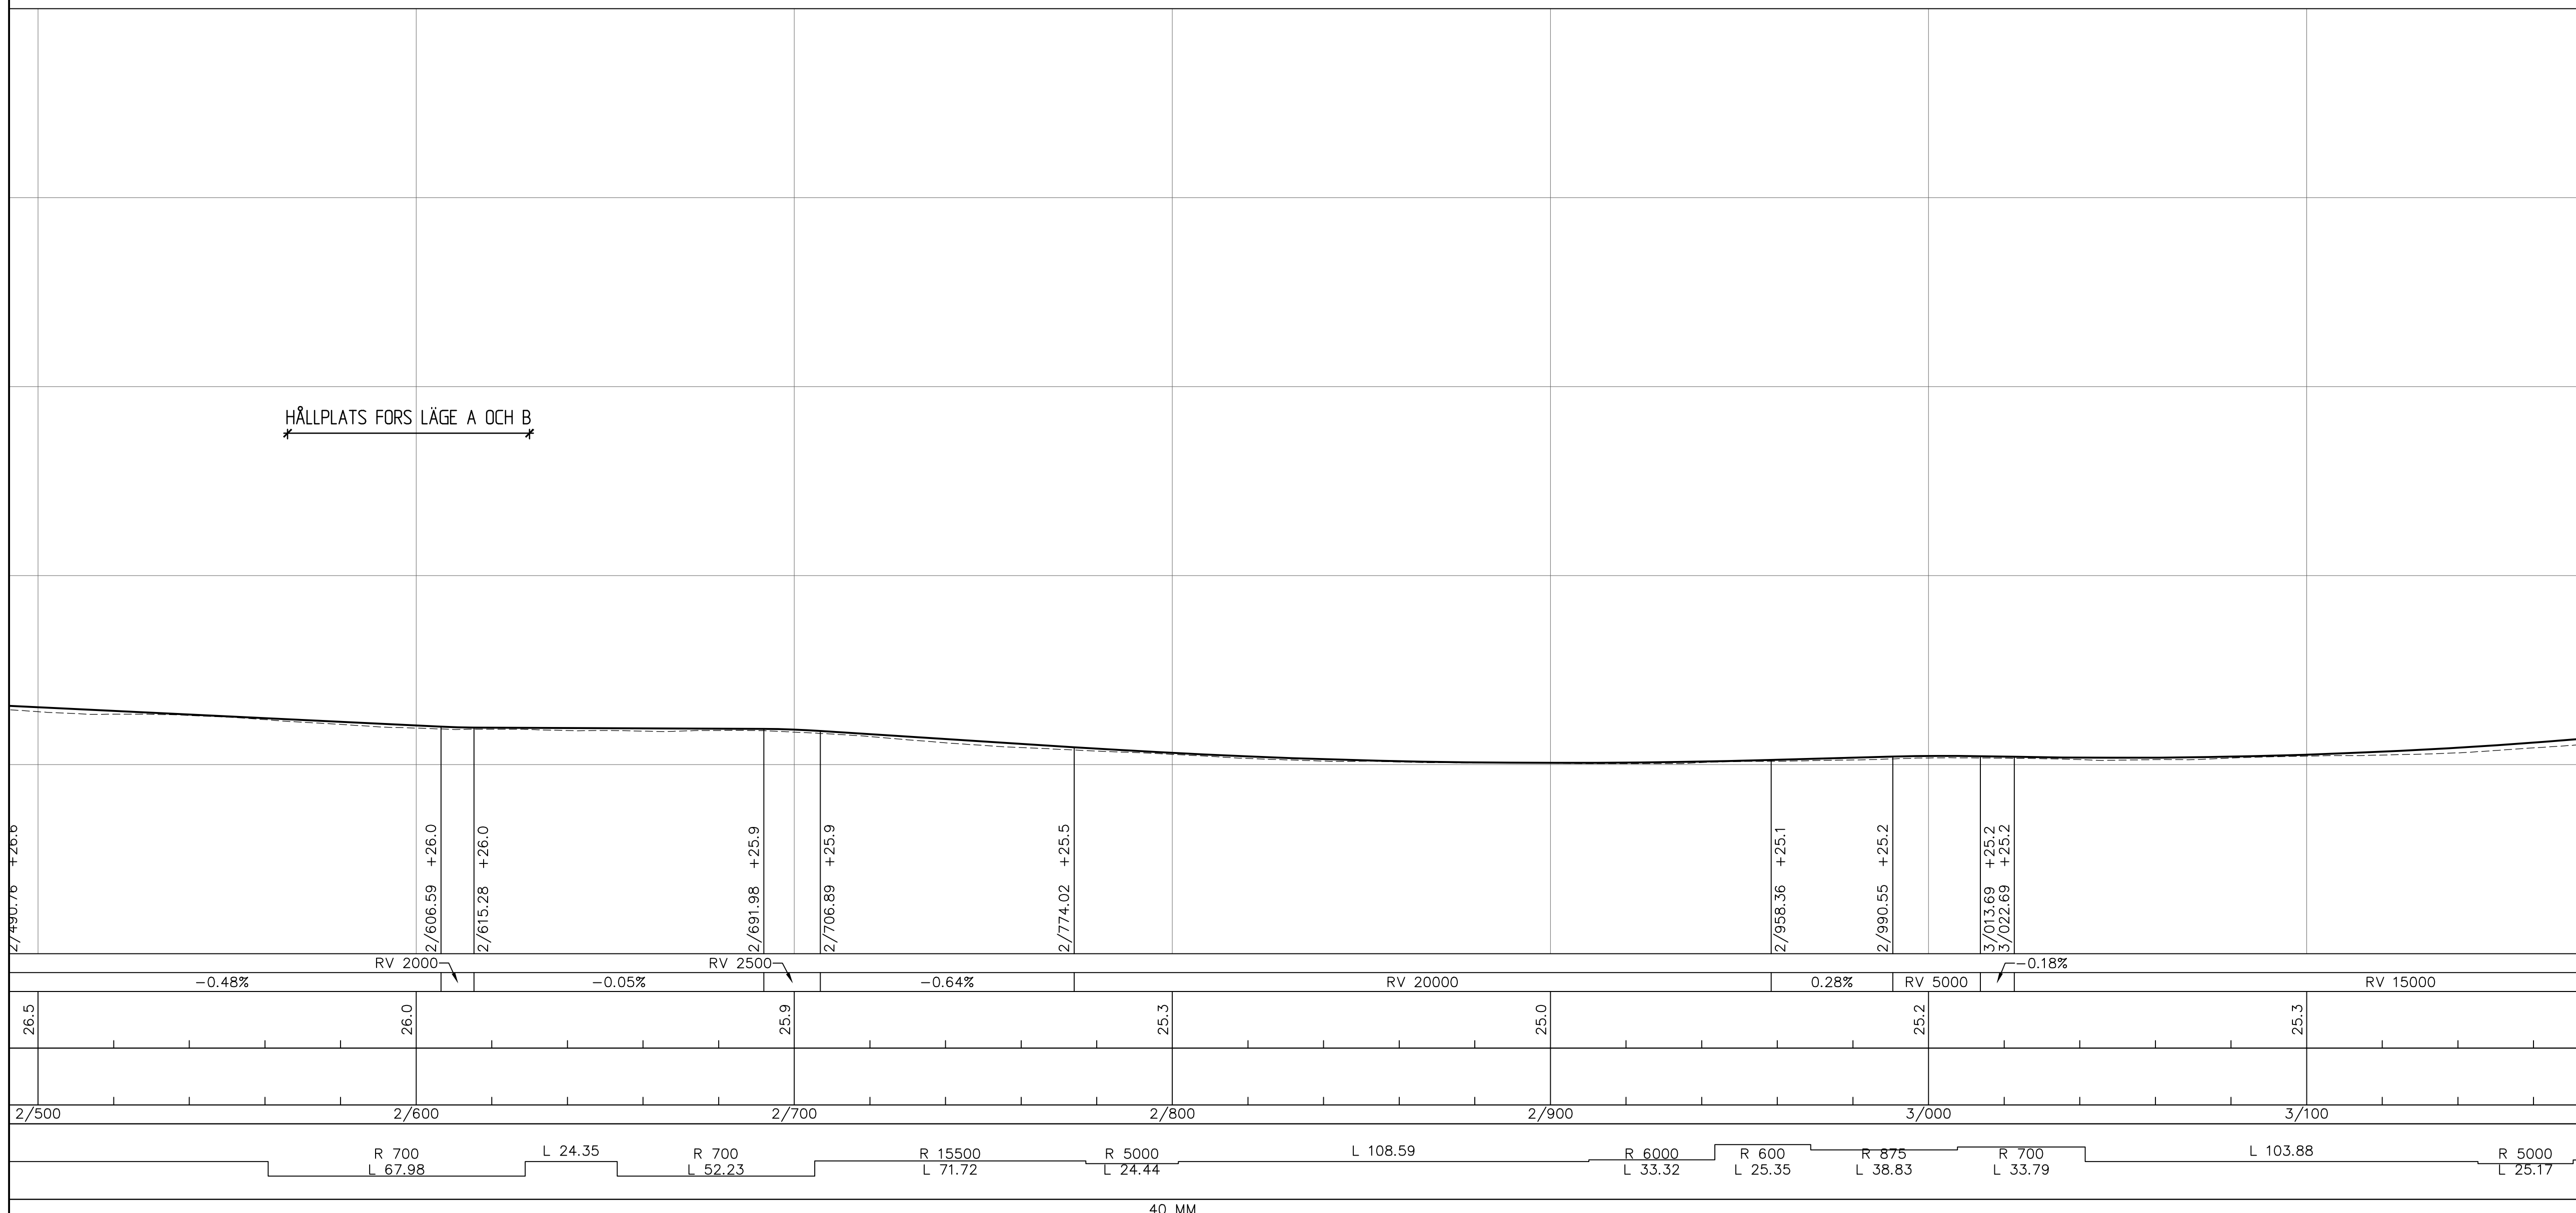

KOORDINATSYSTEM

PLAN: SWEREF 99 18 00
HÖJD: RH 2000

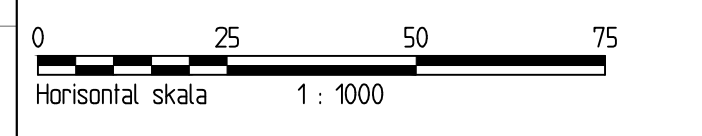

TYP AV PLAN	VÄGPLAN
GRANSKNINGSSTATUS / SYFTE	
HANDLINGSTYP	GRANSKNINGSHANDLING
DATUM	2024-04-04
LEVERANS / ÄNDRINGS-PM	

OBJEKT
**GC-VÄG
TIERP - TIERPS KYRKBY**

DELOMRÅDE / BANDEL	TIERP
ANLÄGGNINGSD	TIERP - TIERPS KYRKBY
OBJEKTNUMMER / KM	169470
KONSTRUKTIONSNUMMER	
BESTÄLLARE	TRAFIKVERKET
LEVERANTÖR	SYSTRA

SKAPAD AV	M. VALL	UPPDRAGSNUMMER	2013741
GODKÄND AV	J. NILSSON	AVDELNING	
RITNINGSTYP	PROFILRITNING		
TEKNIKOMRÅDE / INNEHÅLL	VÄGUTFORMNING OCH TRAFIK		
BESKRIVNING	PROFIL LINJE 201-VÄG		

SKALA	1:1000 / 1:100	FORMAT	A1	FÖRVALTNINGSNUMMER	
RITNINGSNUMMER	2 02 T 03 05	BLAD		NÄSTA BLAD	
		BET			

40 MM