


KONNEKTION PROFIL -06  
KONNEKTION PROFIL -05

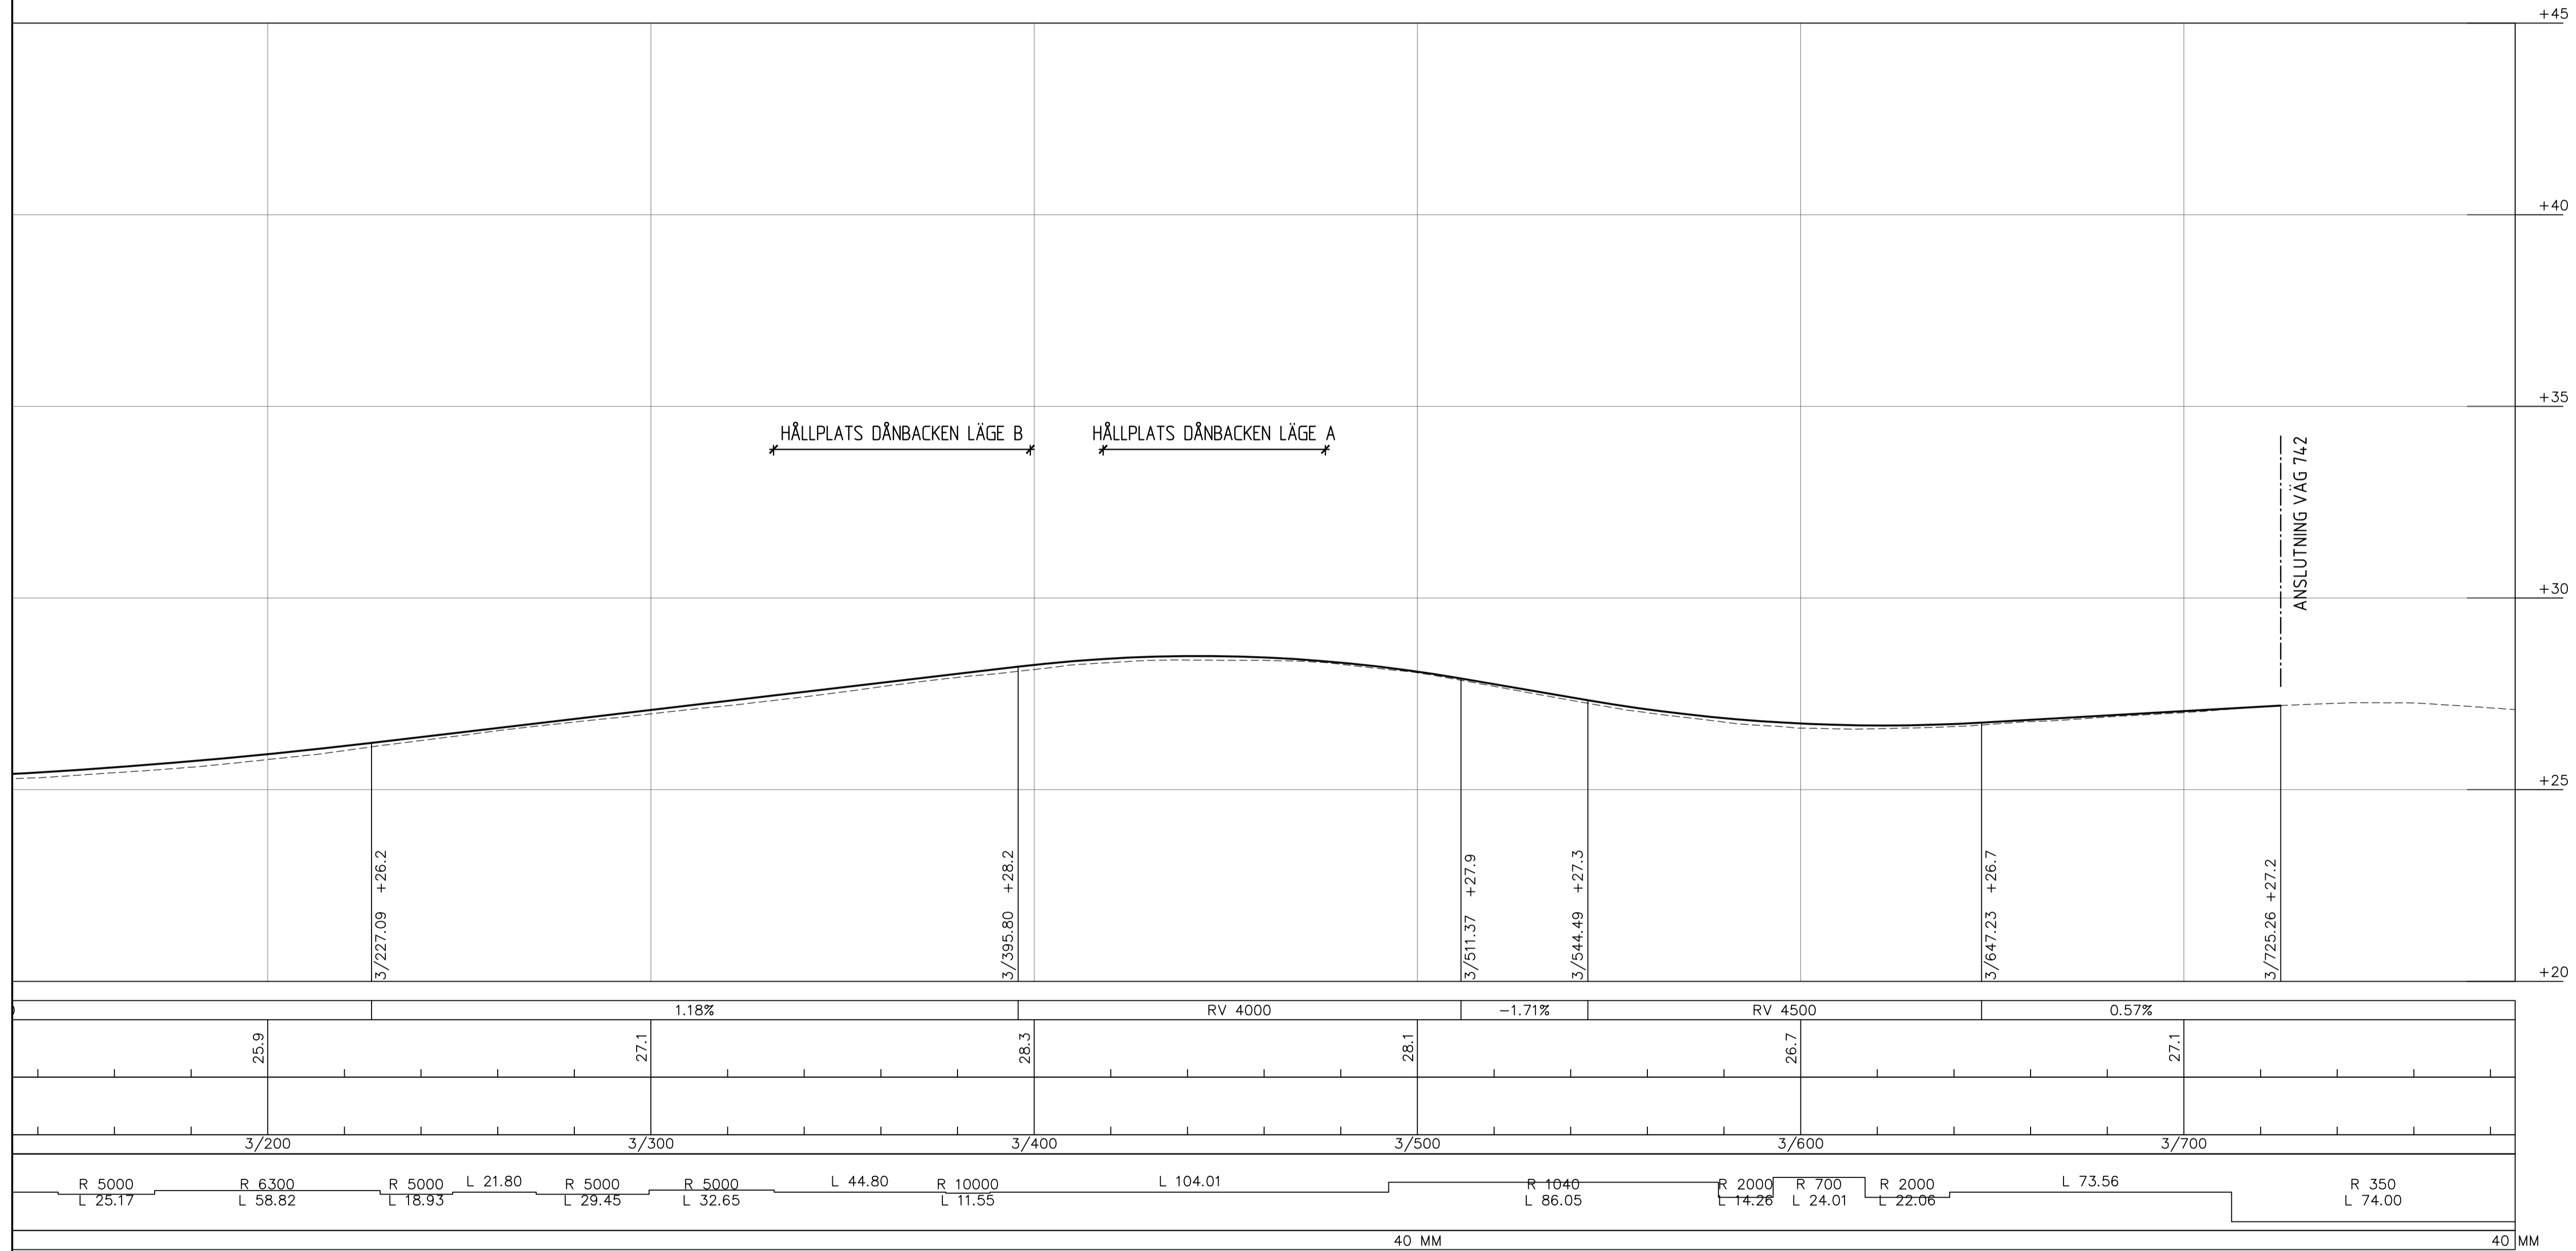

### FÖRKLARINGAR


- NY PROFILINJE
- - - - - BEFINTLIG MARKNIVÅ

### ANVISNINGAR

NY PROFILINJE REDOVISAR ENDAST APPROXIMERAD VERTIKALGEOMETRI FÖR FLYTTAD VÄGMITT LÄNGS LINJE. 201-VÄG. AVVIKELSER MOT VERKLIG NIVÅ KAN FÖREKOMMA. FÖR GÄLLANDE NIVÅER SE PLANKARTOR, RITNINGAR 20210201-20210204.

### KOORDINATSYSTEM

PLAN: SWEREF 99 18 00  
HÖJD: RH 2000

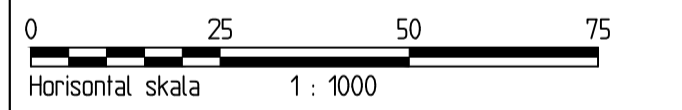

### TYP AV PLAN VÄGPLAN

GRANSKNINGSSTATUS / SYFTE

### HANDLINGSTYP GRANSKNINGSHANDLING

DATUM: 2024-04-04 LEVERANS / ÄNDRINGS-PM

OBJEKT: GC-VÄG TIERP - TIERPS KYRKBY

DELOMRÅDE / BANDEL: TIERP

ANLÄGGNINGSD: TIERP - TIERPS KYRKBY

OBJEKTNUMMER / KM: 169470 KONSTRUKTIONSNUMMER

BESTÄLLARE: M. VALL UPPDRAGSNUMMER: 2013741

GODKÄND AV: J. NILSSON AVDELNING

RITNINGSTYP: PROFILRITNING

TEKNIKOMRÅDE / INNEHÅLL: VÄGUTFORMNING OCH TRAFIK

BESKRIVNING: PROFIL LINJE 201-VÄG

SKÄPAD AV: M. VALL UPPDRAGSNUMMER: 2013741

GODKÄND AV: J. NILSSON AVDELNING

RITNINGSTYP: PROFILRITNING

TEKNIKOMRÅDE / INNEHÅLL: VÄGUTFORMNING OCH TRAFIK

BESKRIVNING: PROFIL LINJE 201-VÄG

SKÄPAD AV: M. VALL UPPDRAGSNUMMER: 2013741

GODKÄND AV: J. NILSSON AVDELNING

RITNINGSTYP: PROFILRITNING

TEKNIKOMRÅDE / INNEHÅLL: VÄGUTFORMNING OCH TRAFIK

BESKRIVNING: PROFIL LINJE 201-VÄG

SKALA: 1:1000 / 1:1000

FORMAT: A1 FÖRVALTNINGSNUMMER

RITNINGSNUMMER: 2 02 T 03 06

BLAD: NÄSTA BLAD: BET