


# FÖRKLARINGAR

- BEFINTLIG MARKNIVÅ
- NYTT VÄGRÄCKE/GC-RÄCKE
- VK\_x.xx VÄGKANT, X METER FRÅN LINJE 202-GC
- VK\_GC\_x.xx VÄGKANT GC-BANA, X METER FRÅN LINJE 202-GC
- VM\_x.xx VÄGMITT (BEFINTLIG), X METER FRÅN LINJE 202-GC
- Ny\_VM\_x.xx NY VÄGMITT, X METER FRÅN LINJE 202-GC
- Bef\_VM BEFINTLIG VÄGMITT (VID VÄGMITTSFÖRSKJUTNING)
- x.xx TVÄRFALL


# ANVISNINGAR

TVÄRSEKTIONER AVSER LINJE 202-GC.

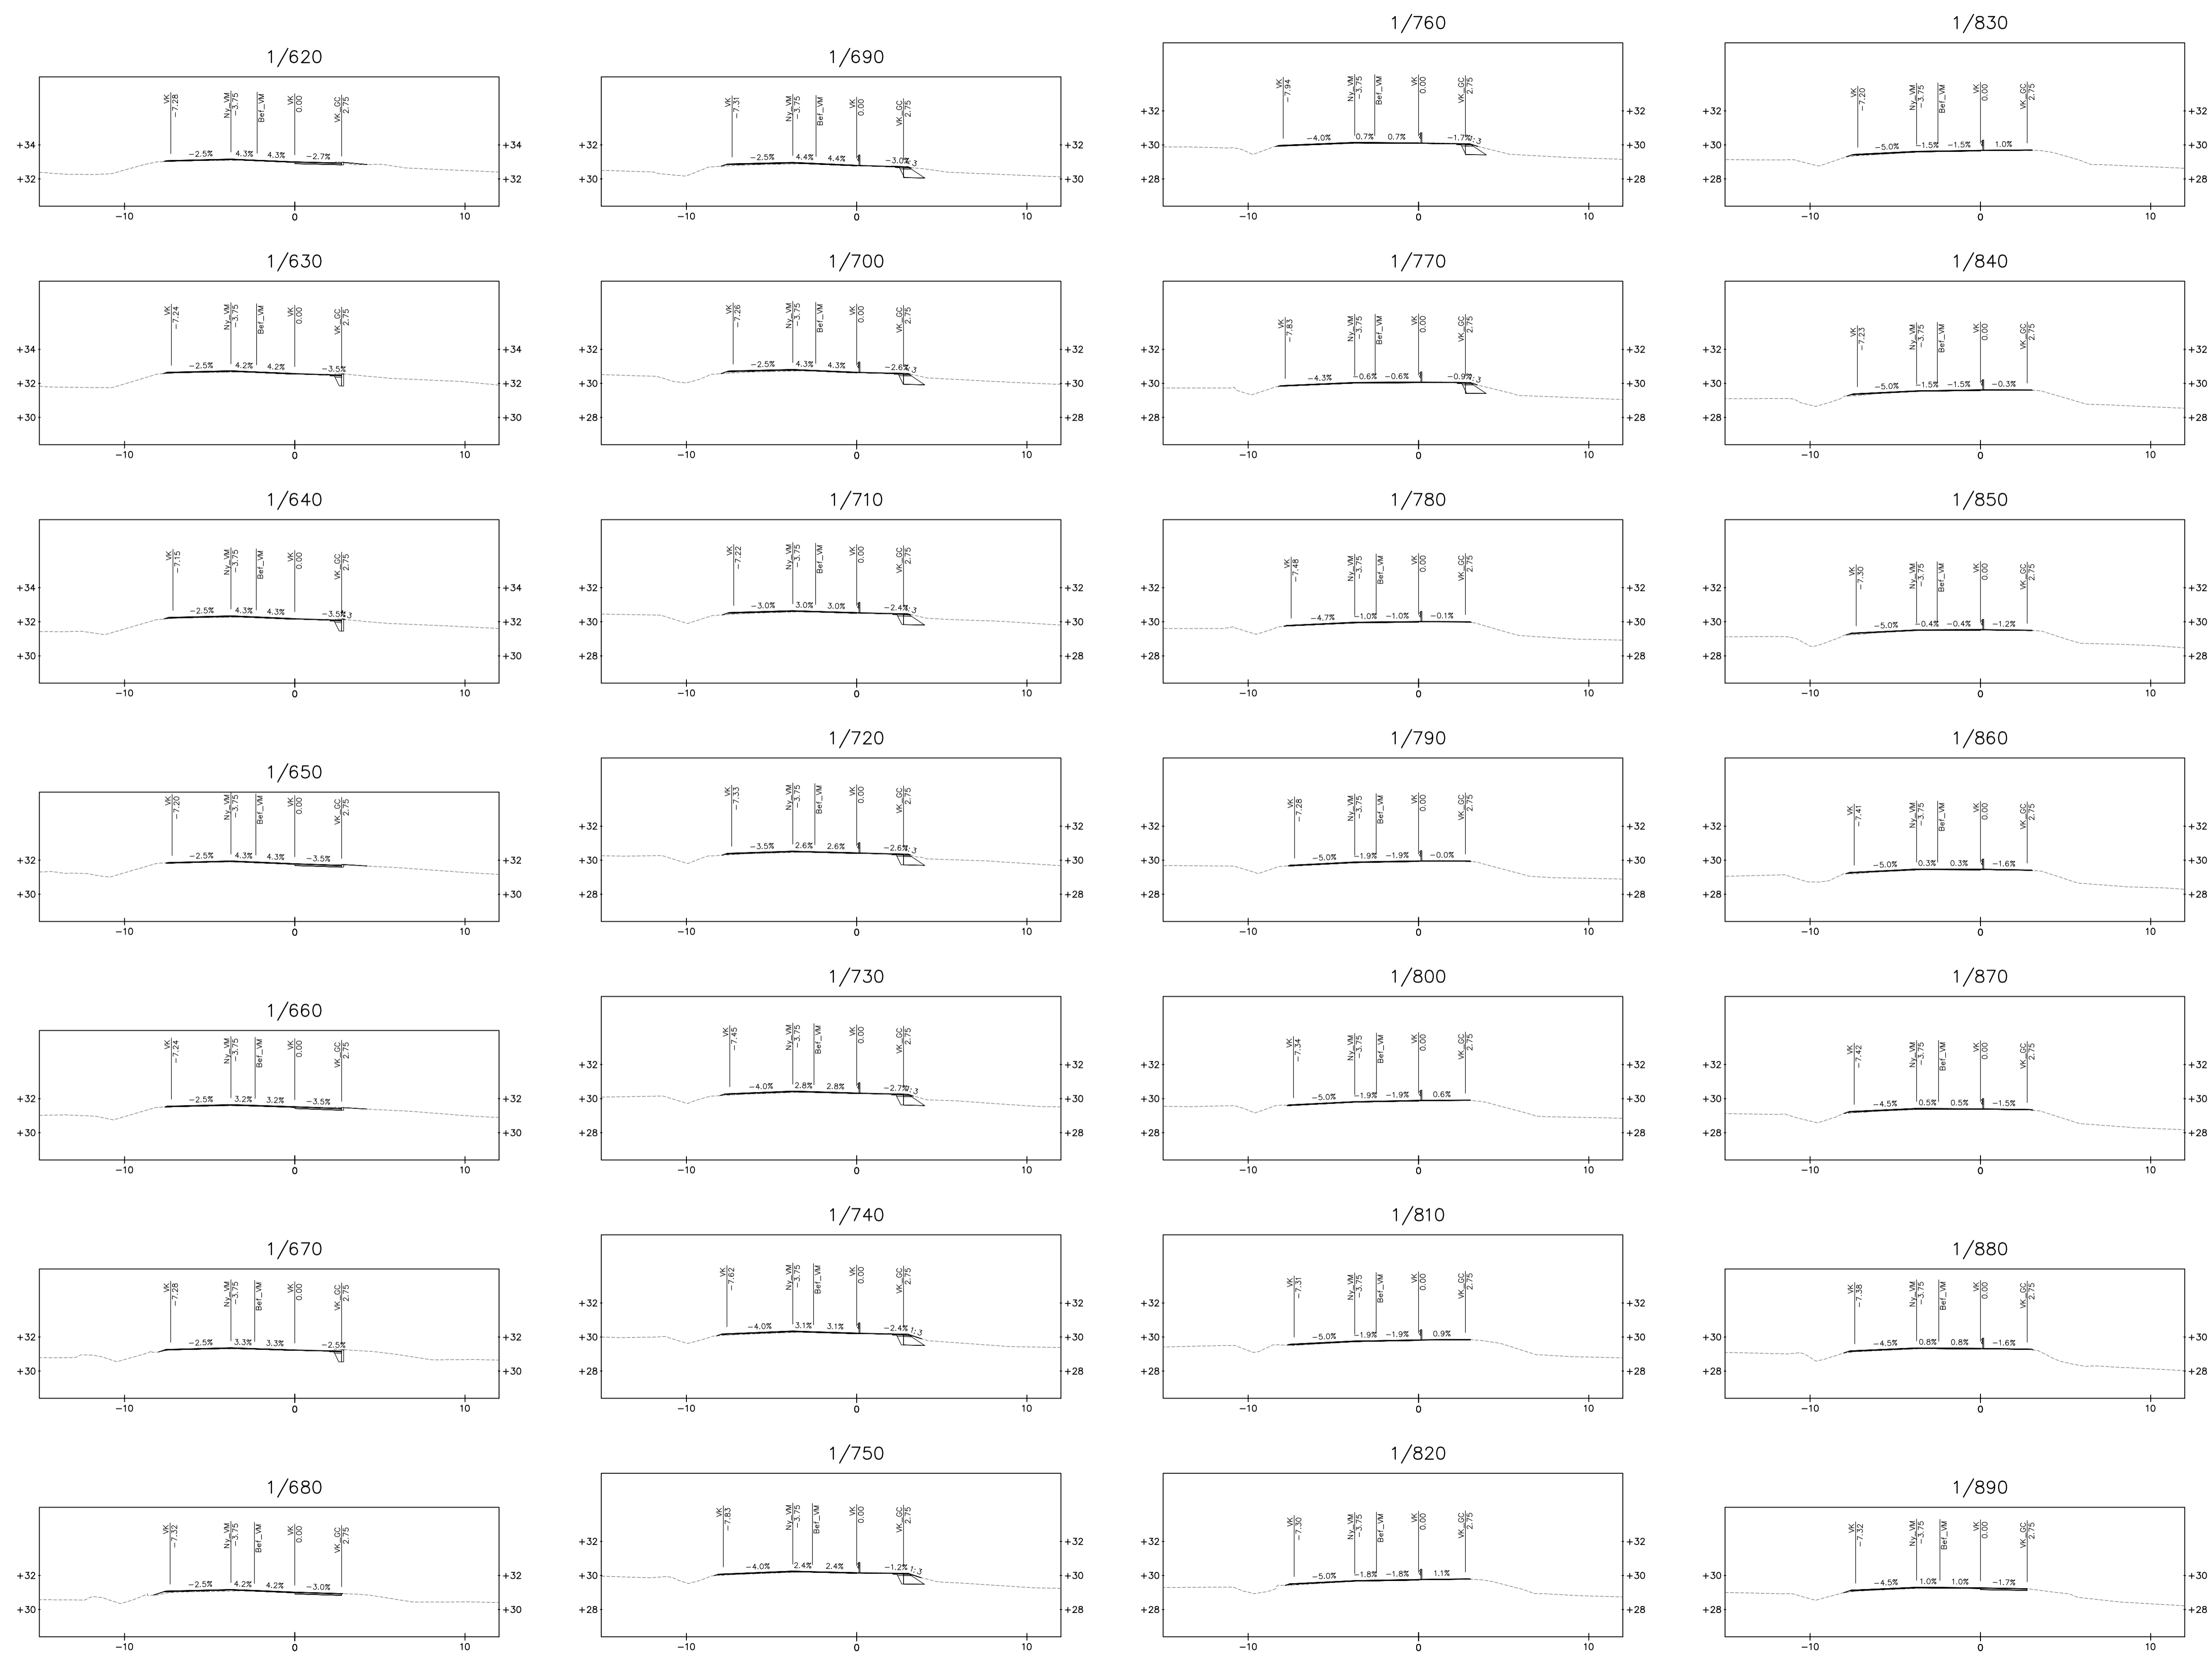

# KOORDINATSYSTEM

PLAN: SWEREF 99 18 00  
HÖJD: RH 2000

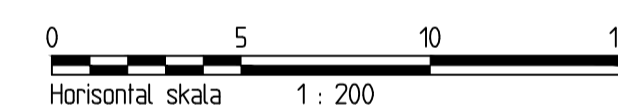

<b>TYP AV PLAN</b>		<b>VÄGPLAN</b>	
GRANSKNINGSSTATUS / SYFTE			
<b>HANDLINGSTYP</b>			
<b>GRANSKNINGSHANDLING</b>			
DATUM		LEVERANS / ÄNDRINGS-PM	
2024-04-04			
<b>OBJEKT</b>			
<b>GC-VÄG</b>			
<b>TIERP - TIERPS KYRKBY</b>			
<b>DELOMRÅDE / BANDEL</b>			
<b>TIERP</b>			
<b>ANLÄGGNINGSDEL</b>			
<b>TIERP - TIERPS KYRKBY</b>			
OBJEKTNUMMER / KM	KONSTRUKTIONNUMMER		
169470			
BESTÄLLARE	LEVERANTÖR		
TRAFIKVERKET	SYSTRA		
SKAPAD AV	UPPDRAGNUMMER		
M. VALL	2013741		
GODKÄND AV	AVDELNING		
J. NILSSON			
<b>RITNINGSTYP</b>			
<b>SEKTIONS-RITNING</b>			
<b>TEKNIKOMRÅDE / INNEHÅLL</b>			
<b>VÄGUTFORMNING OCH TRAFIK</b>			
<b>BESKRIVNING</b>			
<b>TVÄRSEKTIONER LINJE 202-GC</b>			
<b>1/620 - 1/890</b>			
SKALA	FORMAT	FÖRVALTNINGSNUMMER	
1:200	A1		
RITNINGNUMMER	BLAD	NÄSTA BLAD	BET
2 02 T 09 08			