

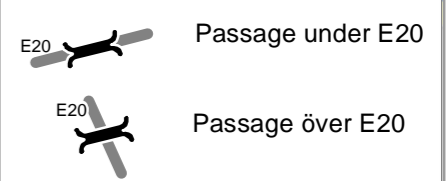


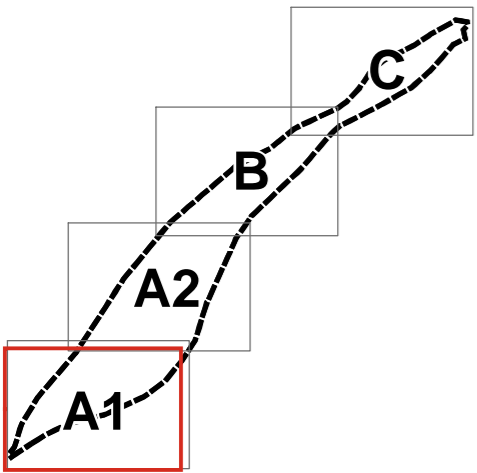

Bilaga 2 Detaljerade kartor, vägkorridorer med illustrerade väglinjer

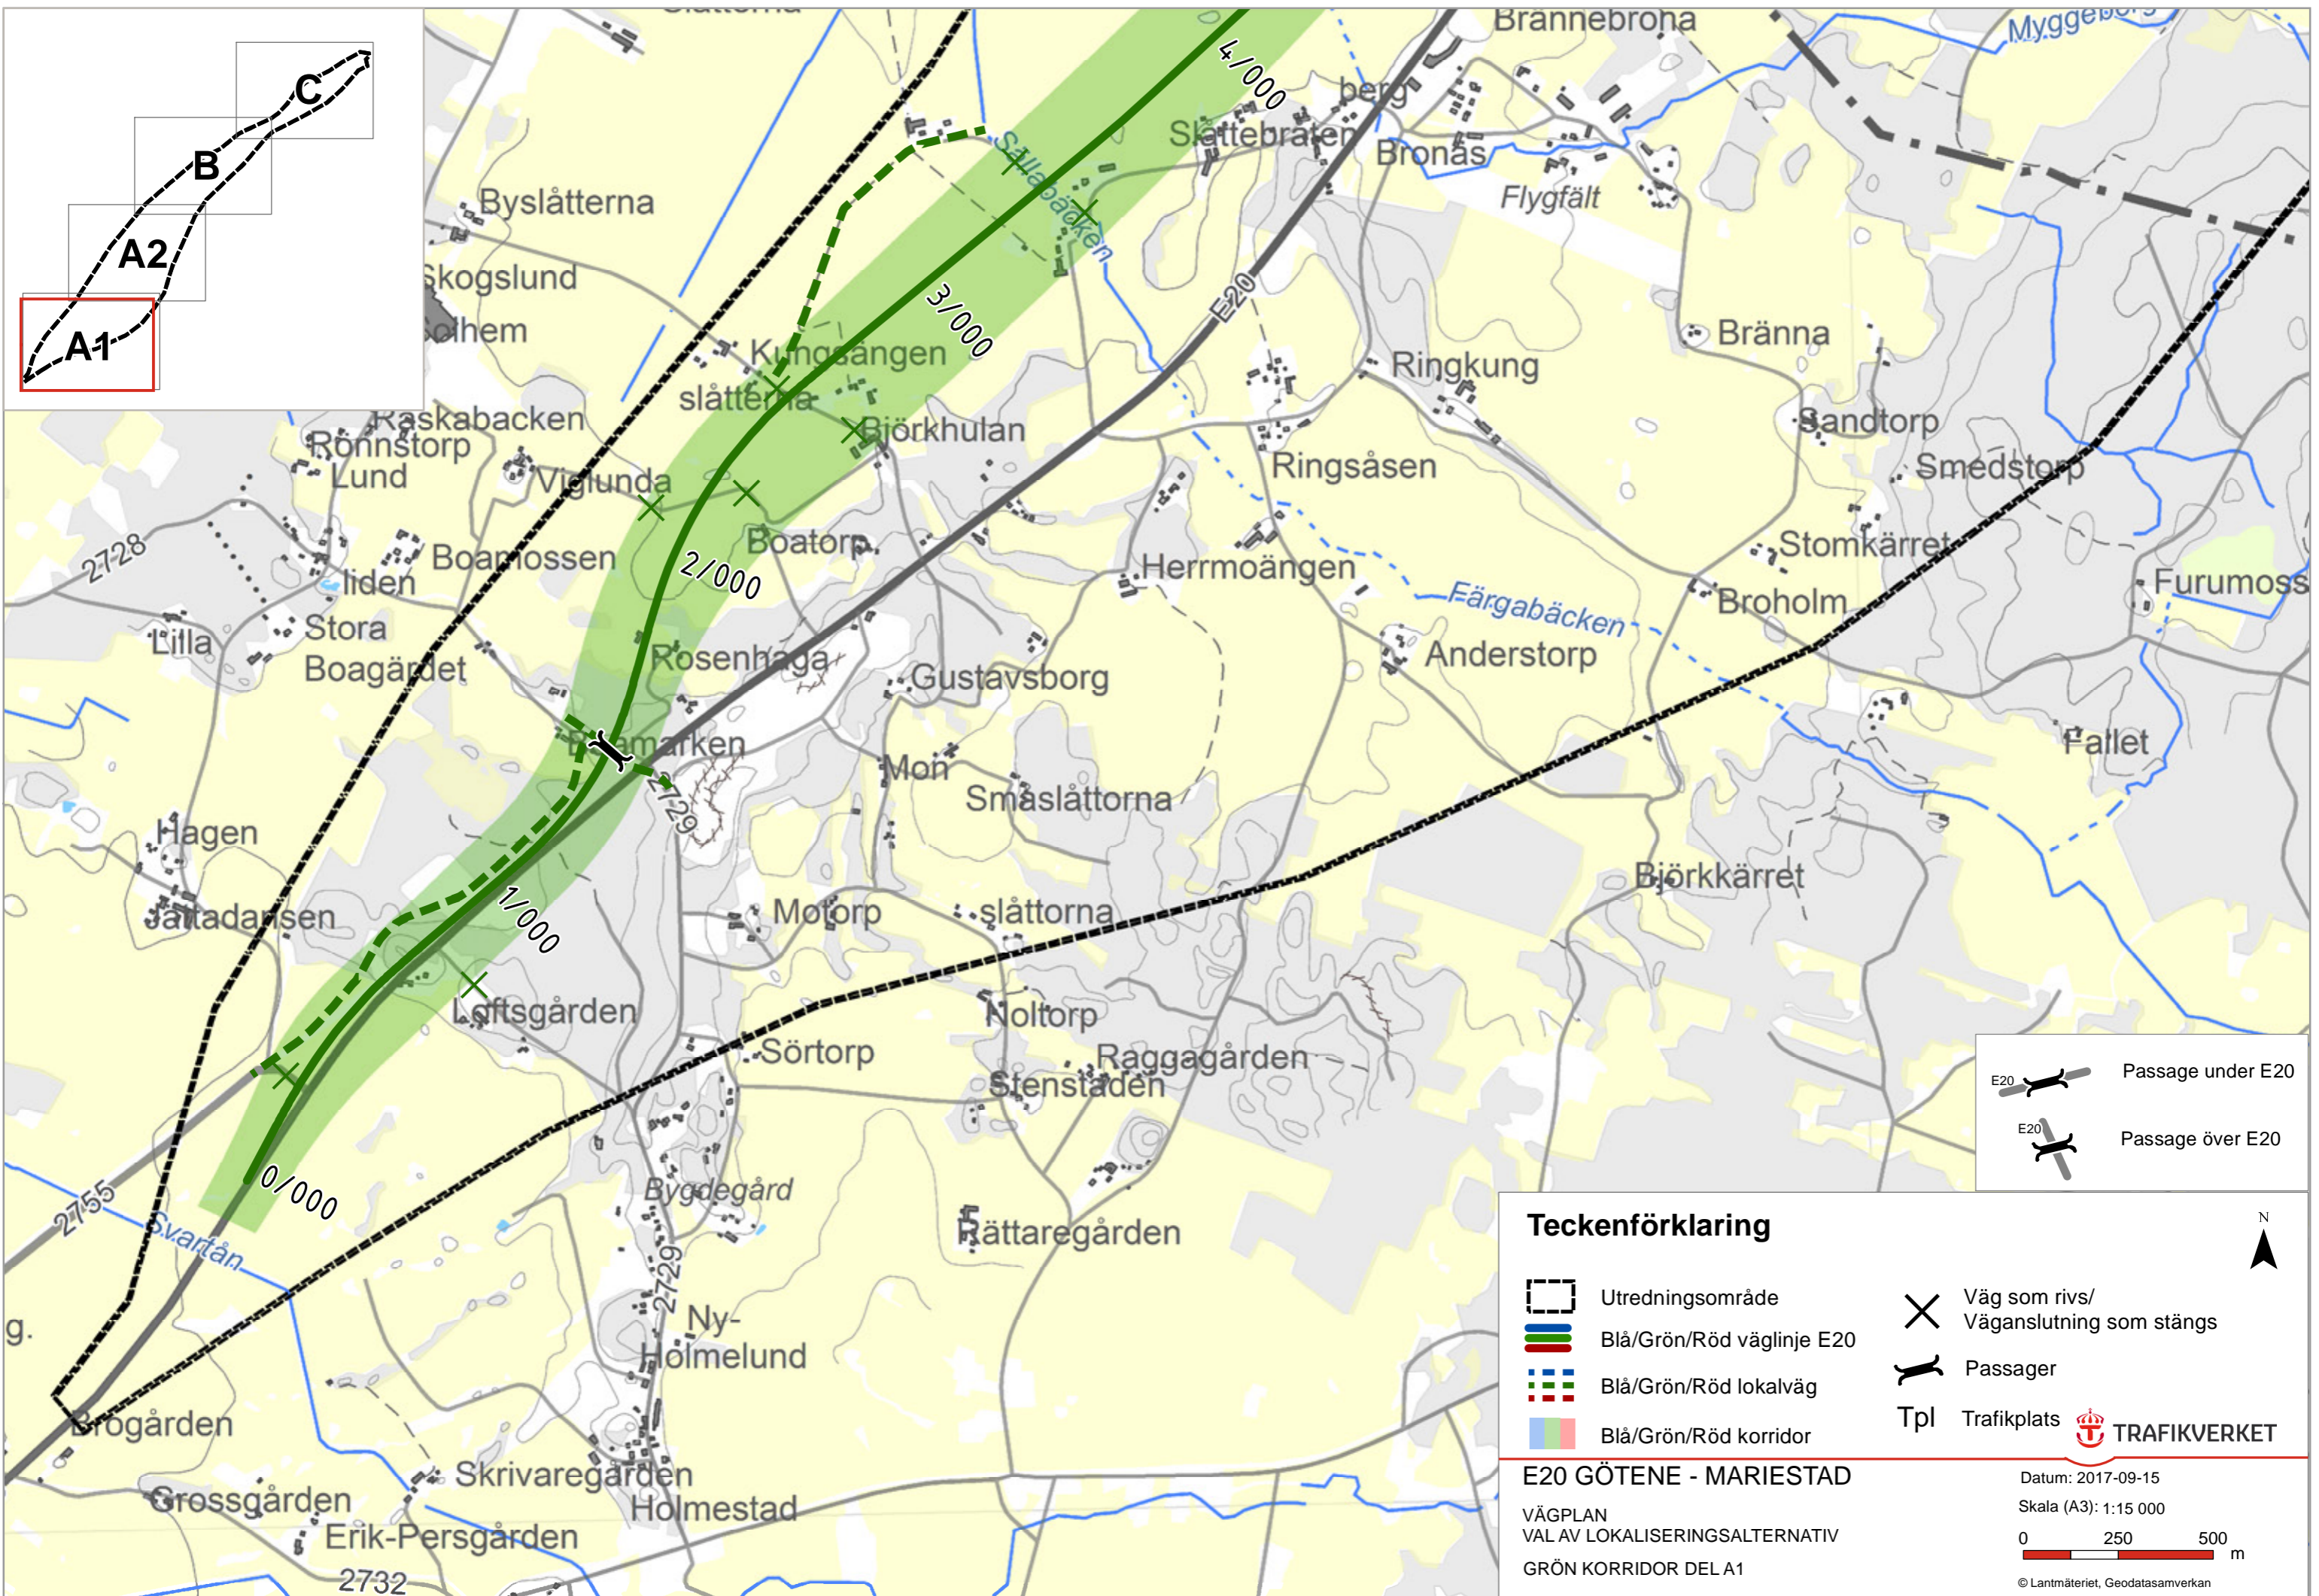

Teckenförklaring



	Utredningsområde		Väg som rivs/ Väganslutning som stängs
	Blå/Grön/Röd väglinje E20		Passager
	Blå/Grön/Röd lokalväg		Trafikplats
	Blå/Grön/Röd korridor		

E20 GÖTENE - MARIESTAD
 VÄGPLAN
 VAL AV LOKALISERINGSALTERNATIV
 GRÖN KORRIDOR DEL A1




 



Datum: 2017-09-15
 Skala (A3): 1:15 000

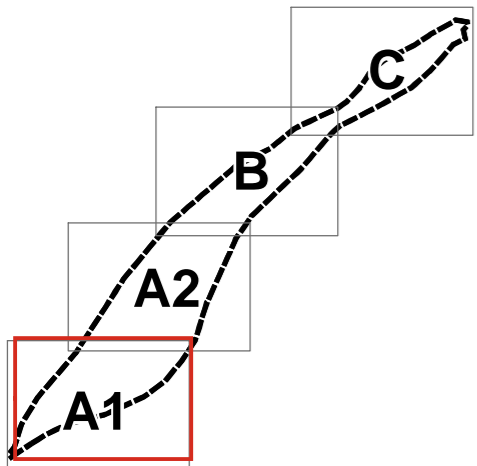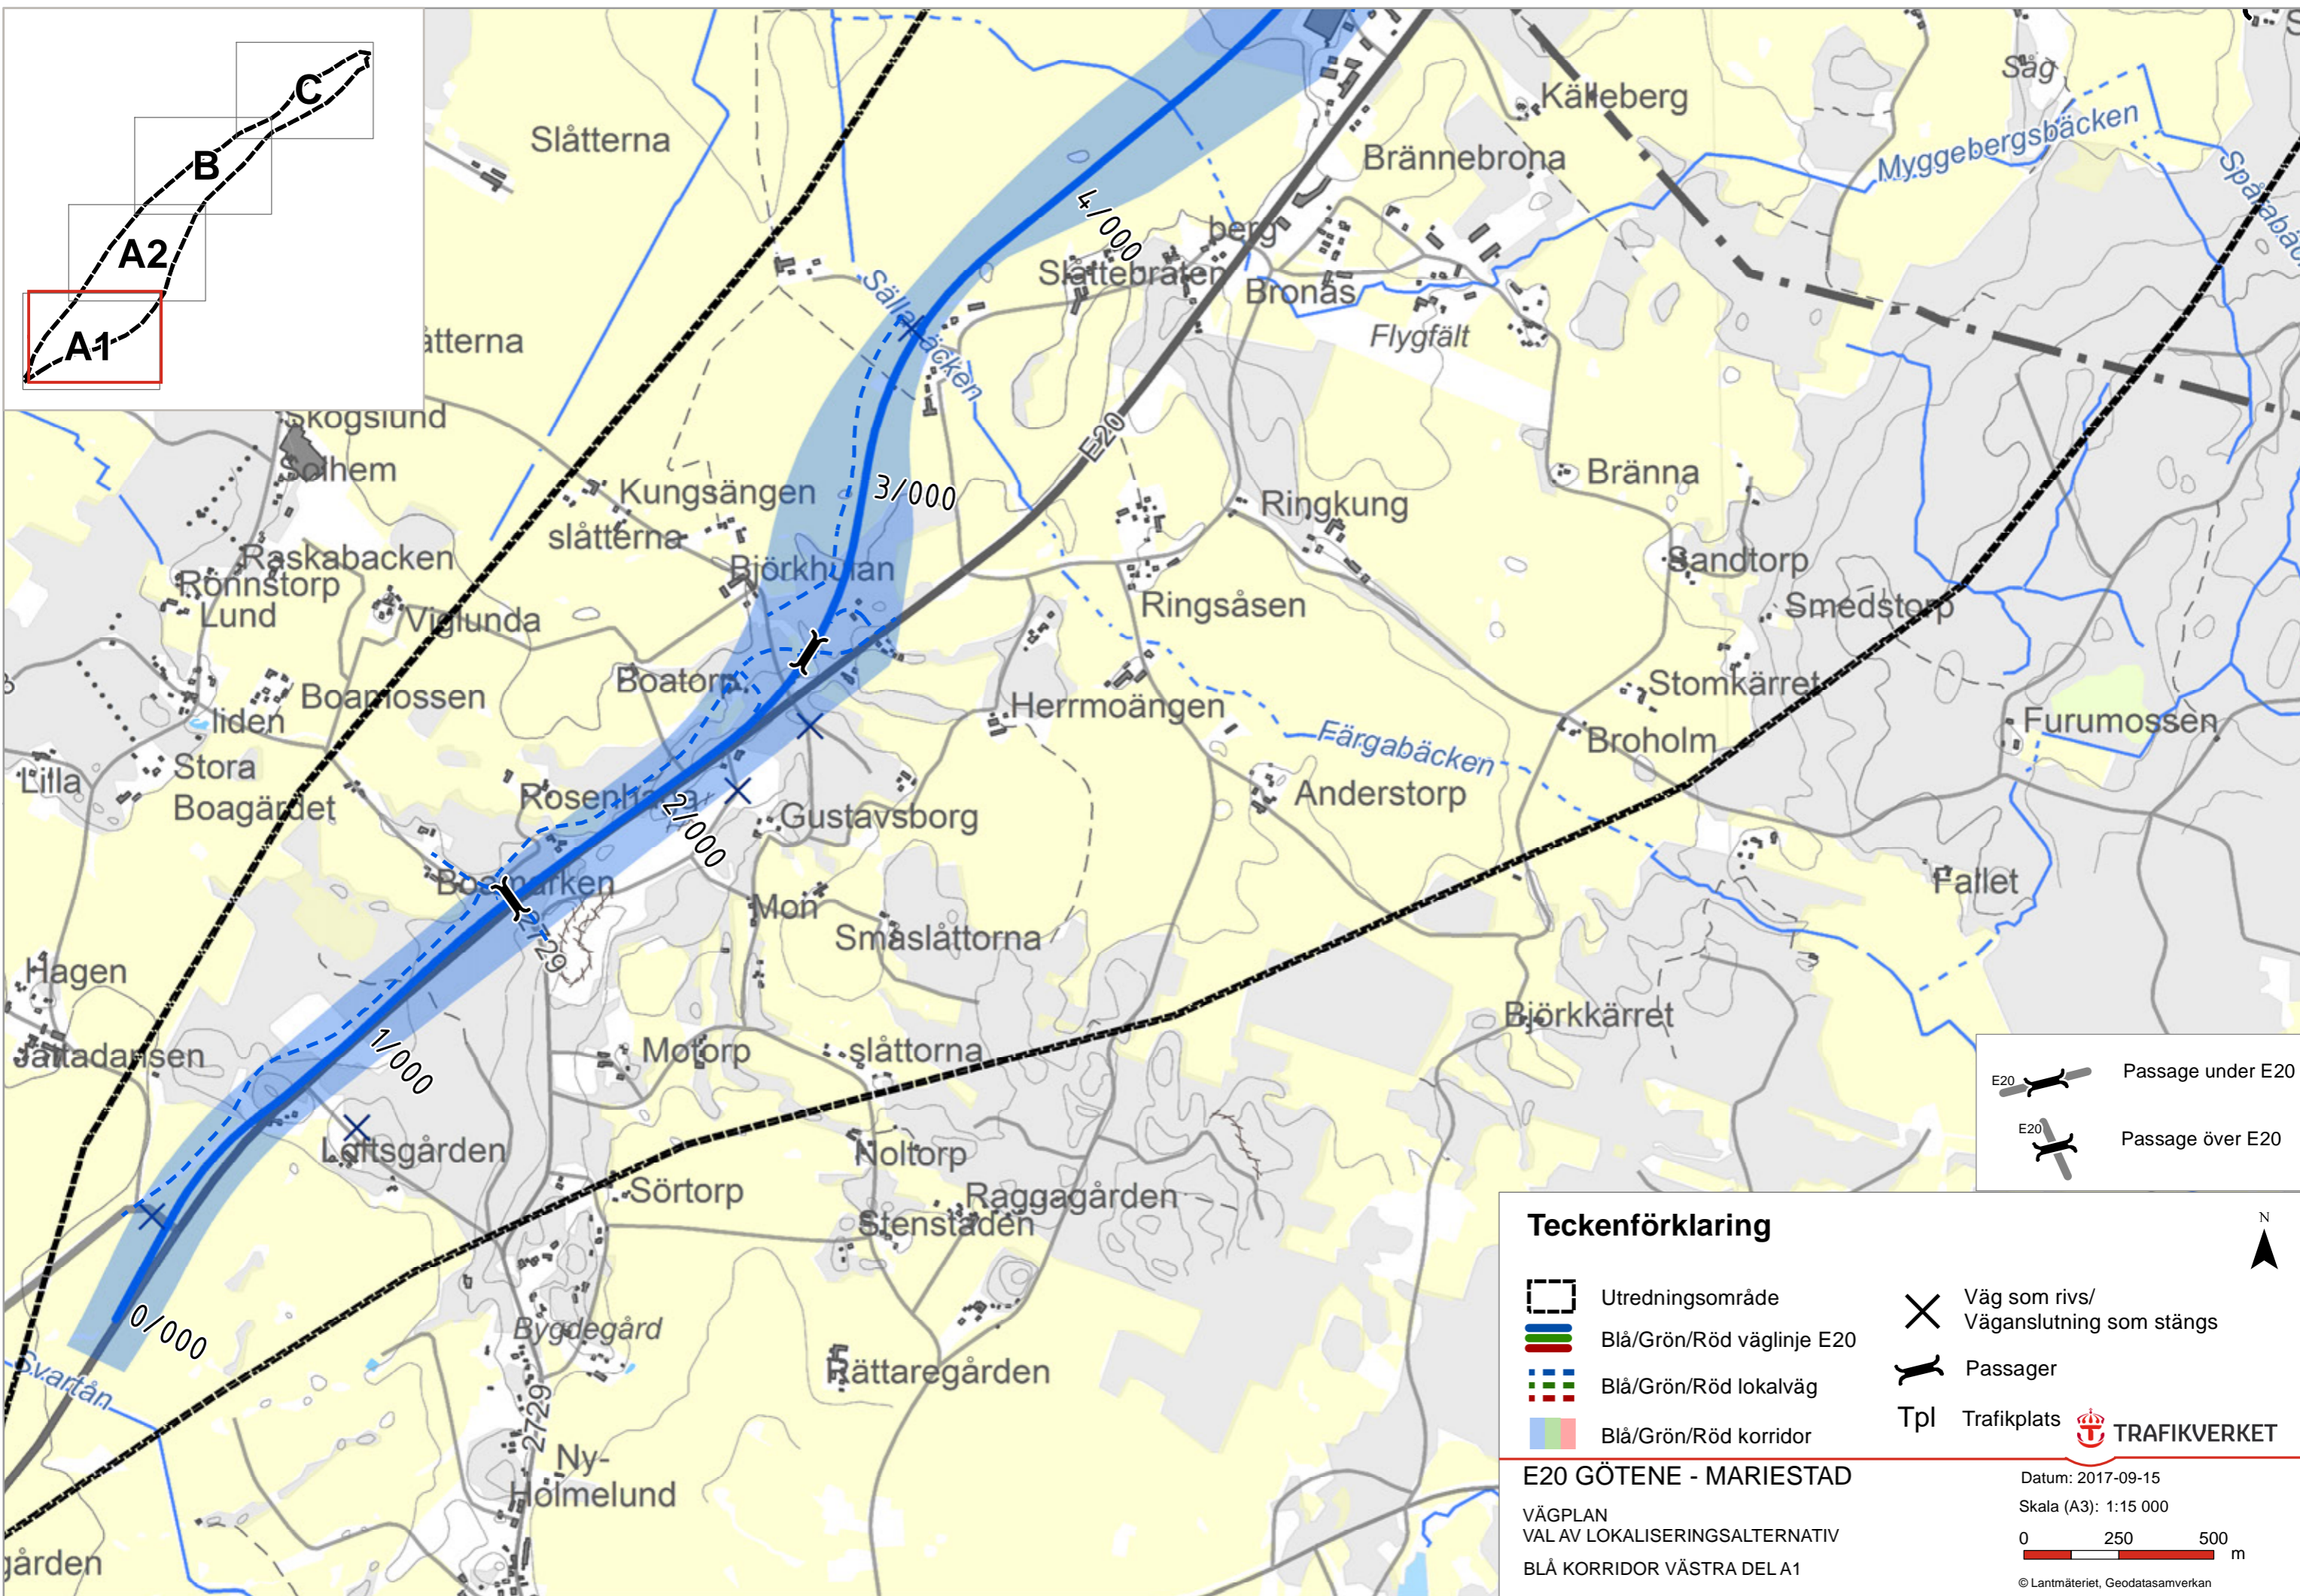0 250 500 m

© Lantmäteriet, Geodatasamverkan



Teckenförklaring

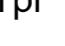-  Utredningsområde
-  Blå/Grön/Röd väglinje E20
-  Blå/Grön/Röd lokalväg
-  Blå/Grön/Röd korridor
-  Väg som rivs/
Väganslutning som stängs
-  Passager
-  Trafikplats




E20 GÖTENE - MARIESTAD




VÄGPLAN
VAL AV LOKALISERINGSALTERNATIV
BLÅ KORRIDOR VÄSTRA DEL A1

Datum: 2017-09-15

Skala (A3): 1:15 000

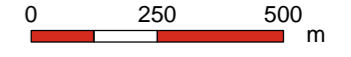

© Lantmäteriet, Geodatasamverkan

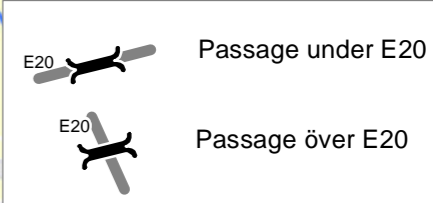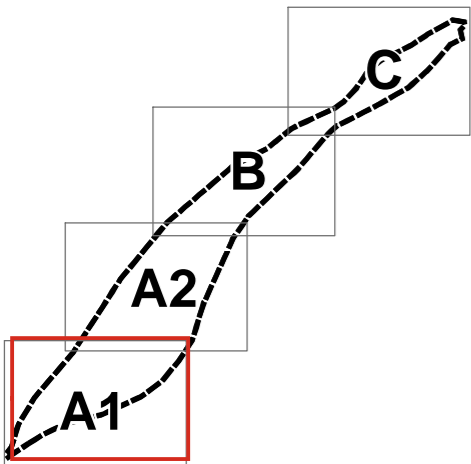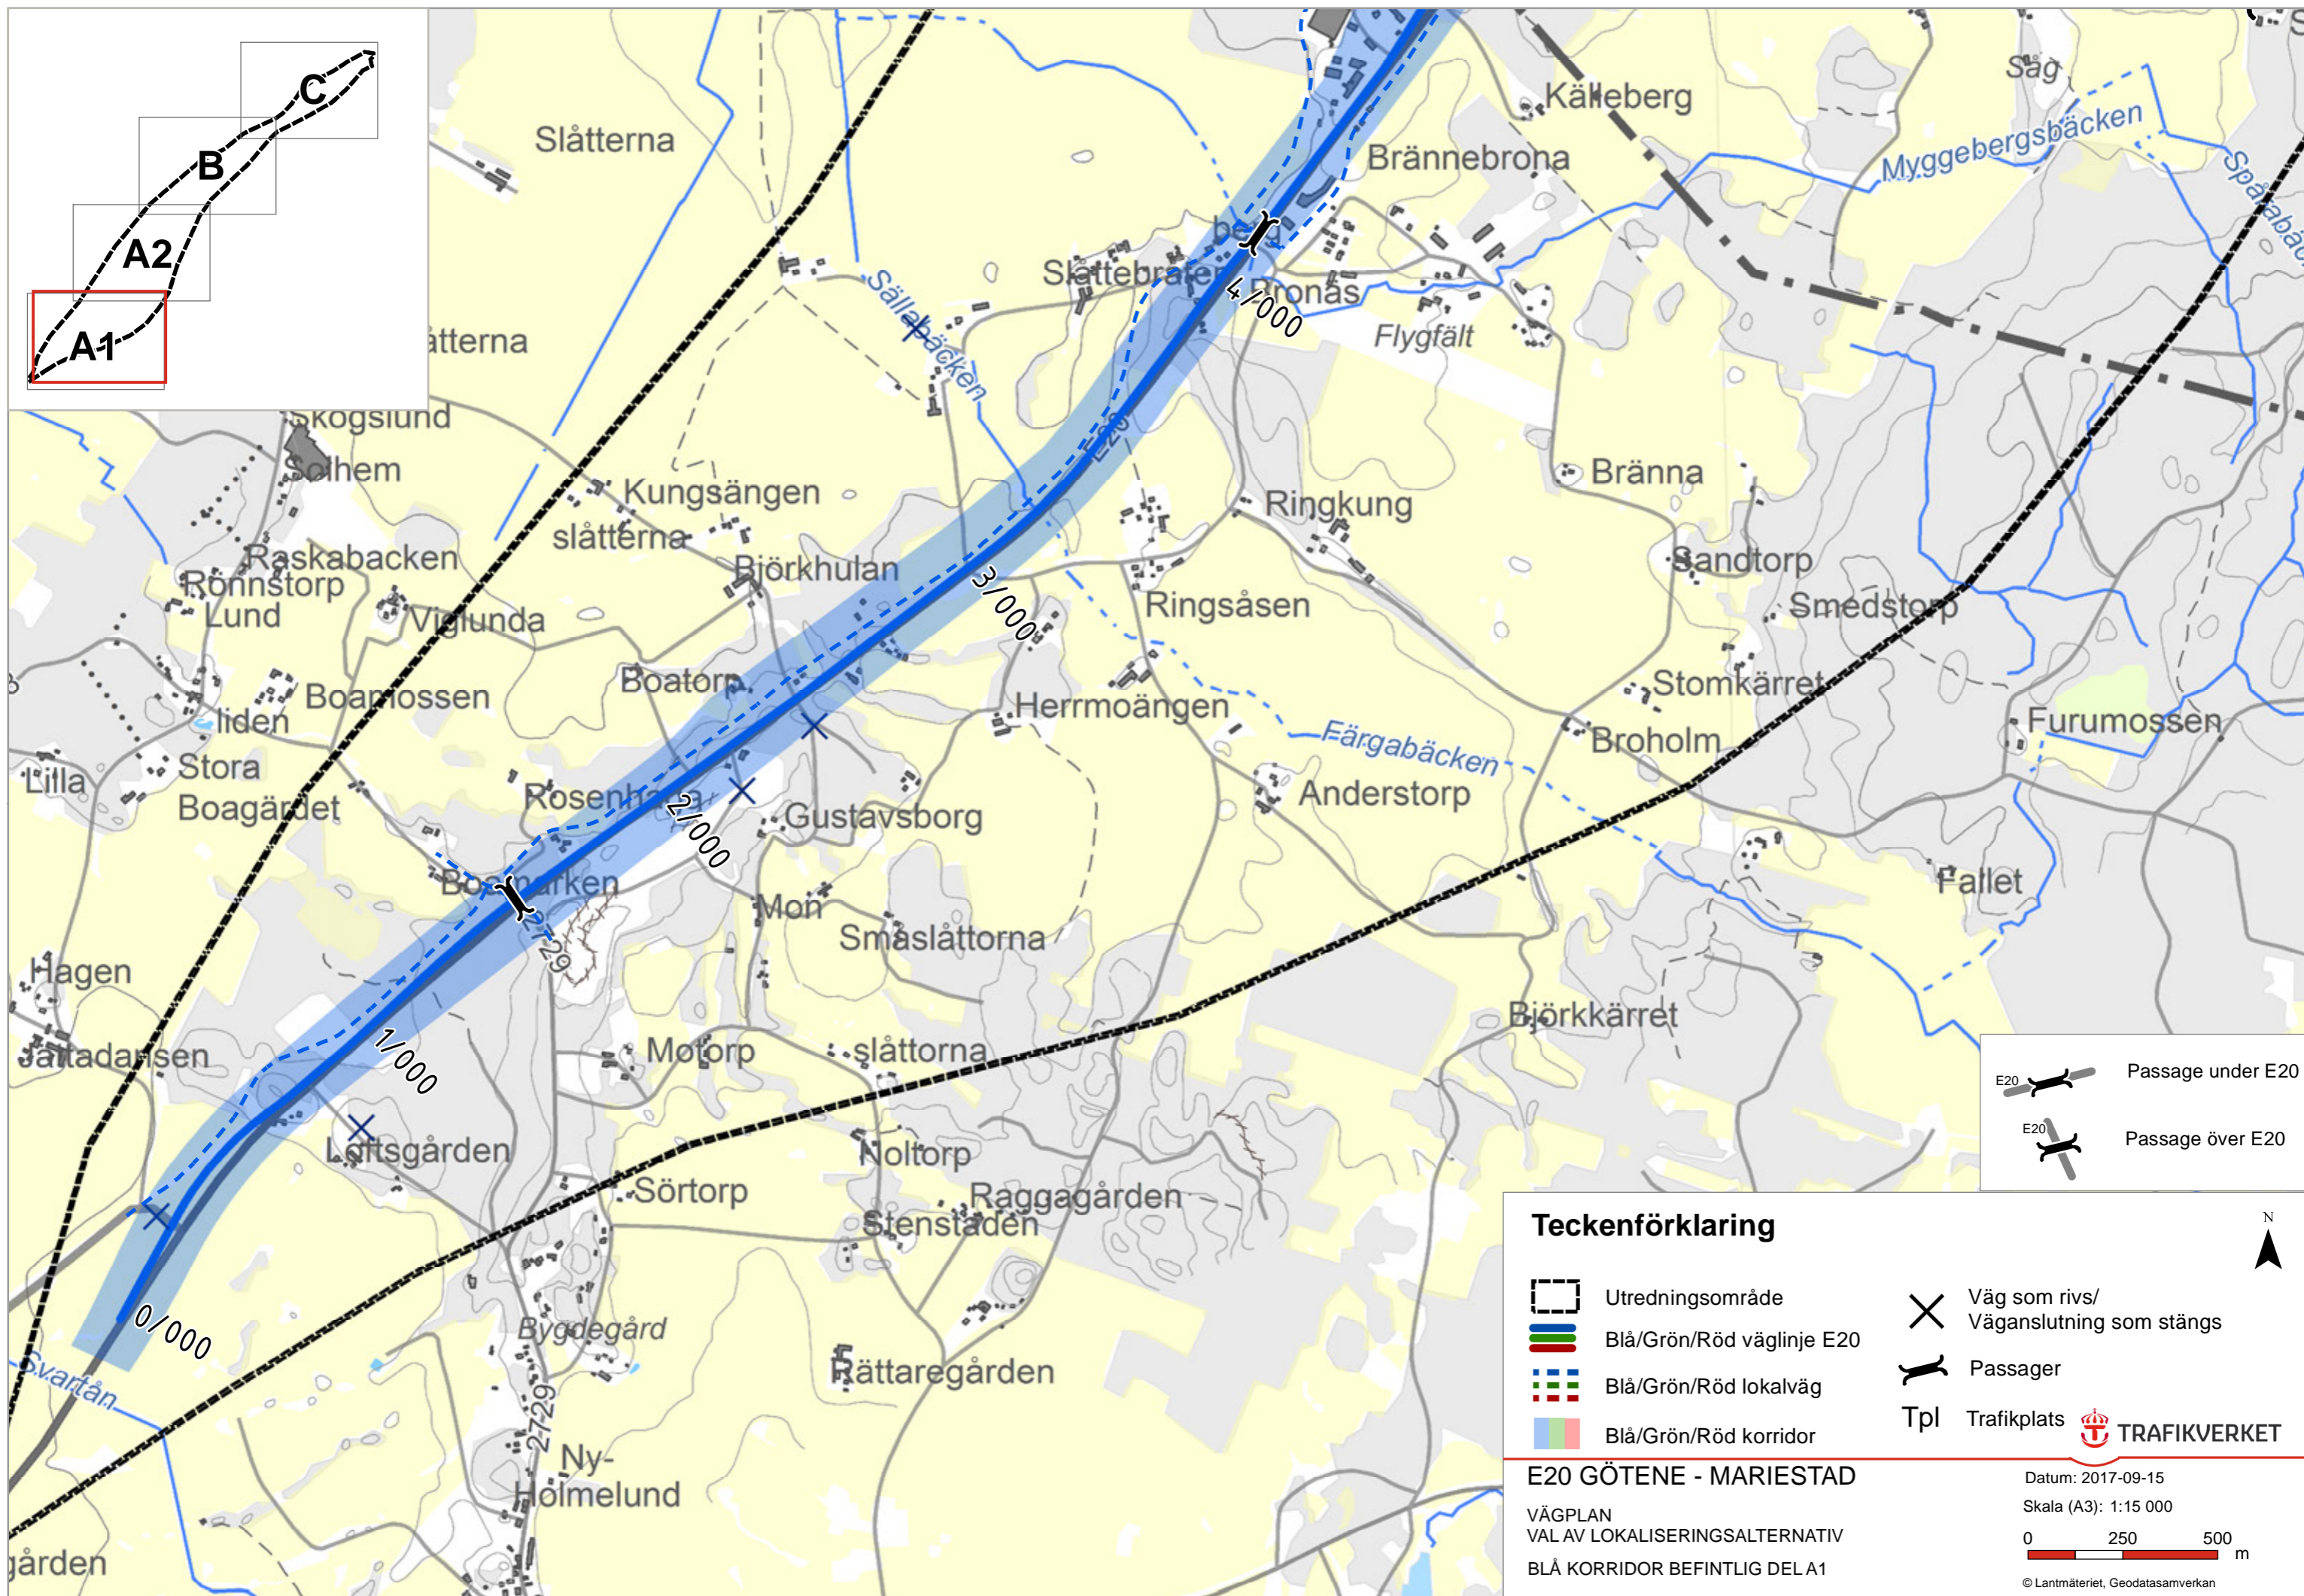

Teckenförklaring




	Utredningsområde		Väg som rivs/ Väganslutning som stängs
	Blå/Grön/Röd väglinje E20		Passager
	Blå/Grön/Röd lokalväg		Tpl Trafikplats
	Blå/Grön/Röd korridor		

E20 GÖTENE - MARIESTAD
 VÄGPLAN
 VAL AV LOKALISERINGSALTERNATIV
 BLÅ KORRIDOR BEFINTLIG DELA1

Datum: 2017-09-15
 Skala (A3): 1:15 000

0 250 500 m

© Lantmäteriet, Geodatasamverkan

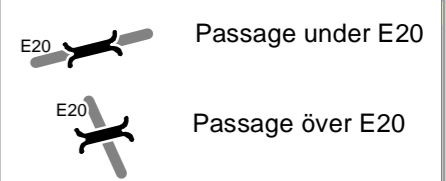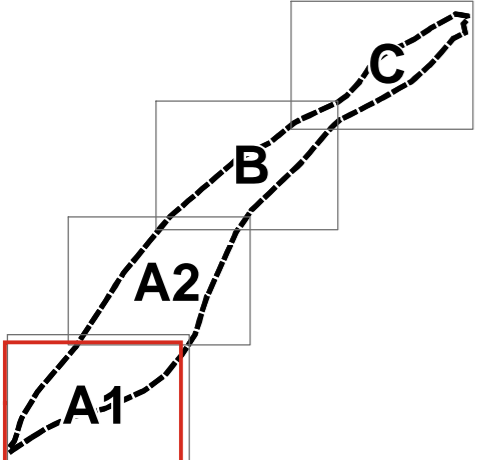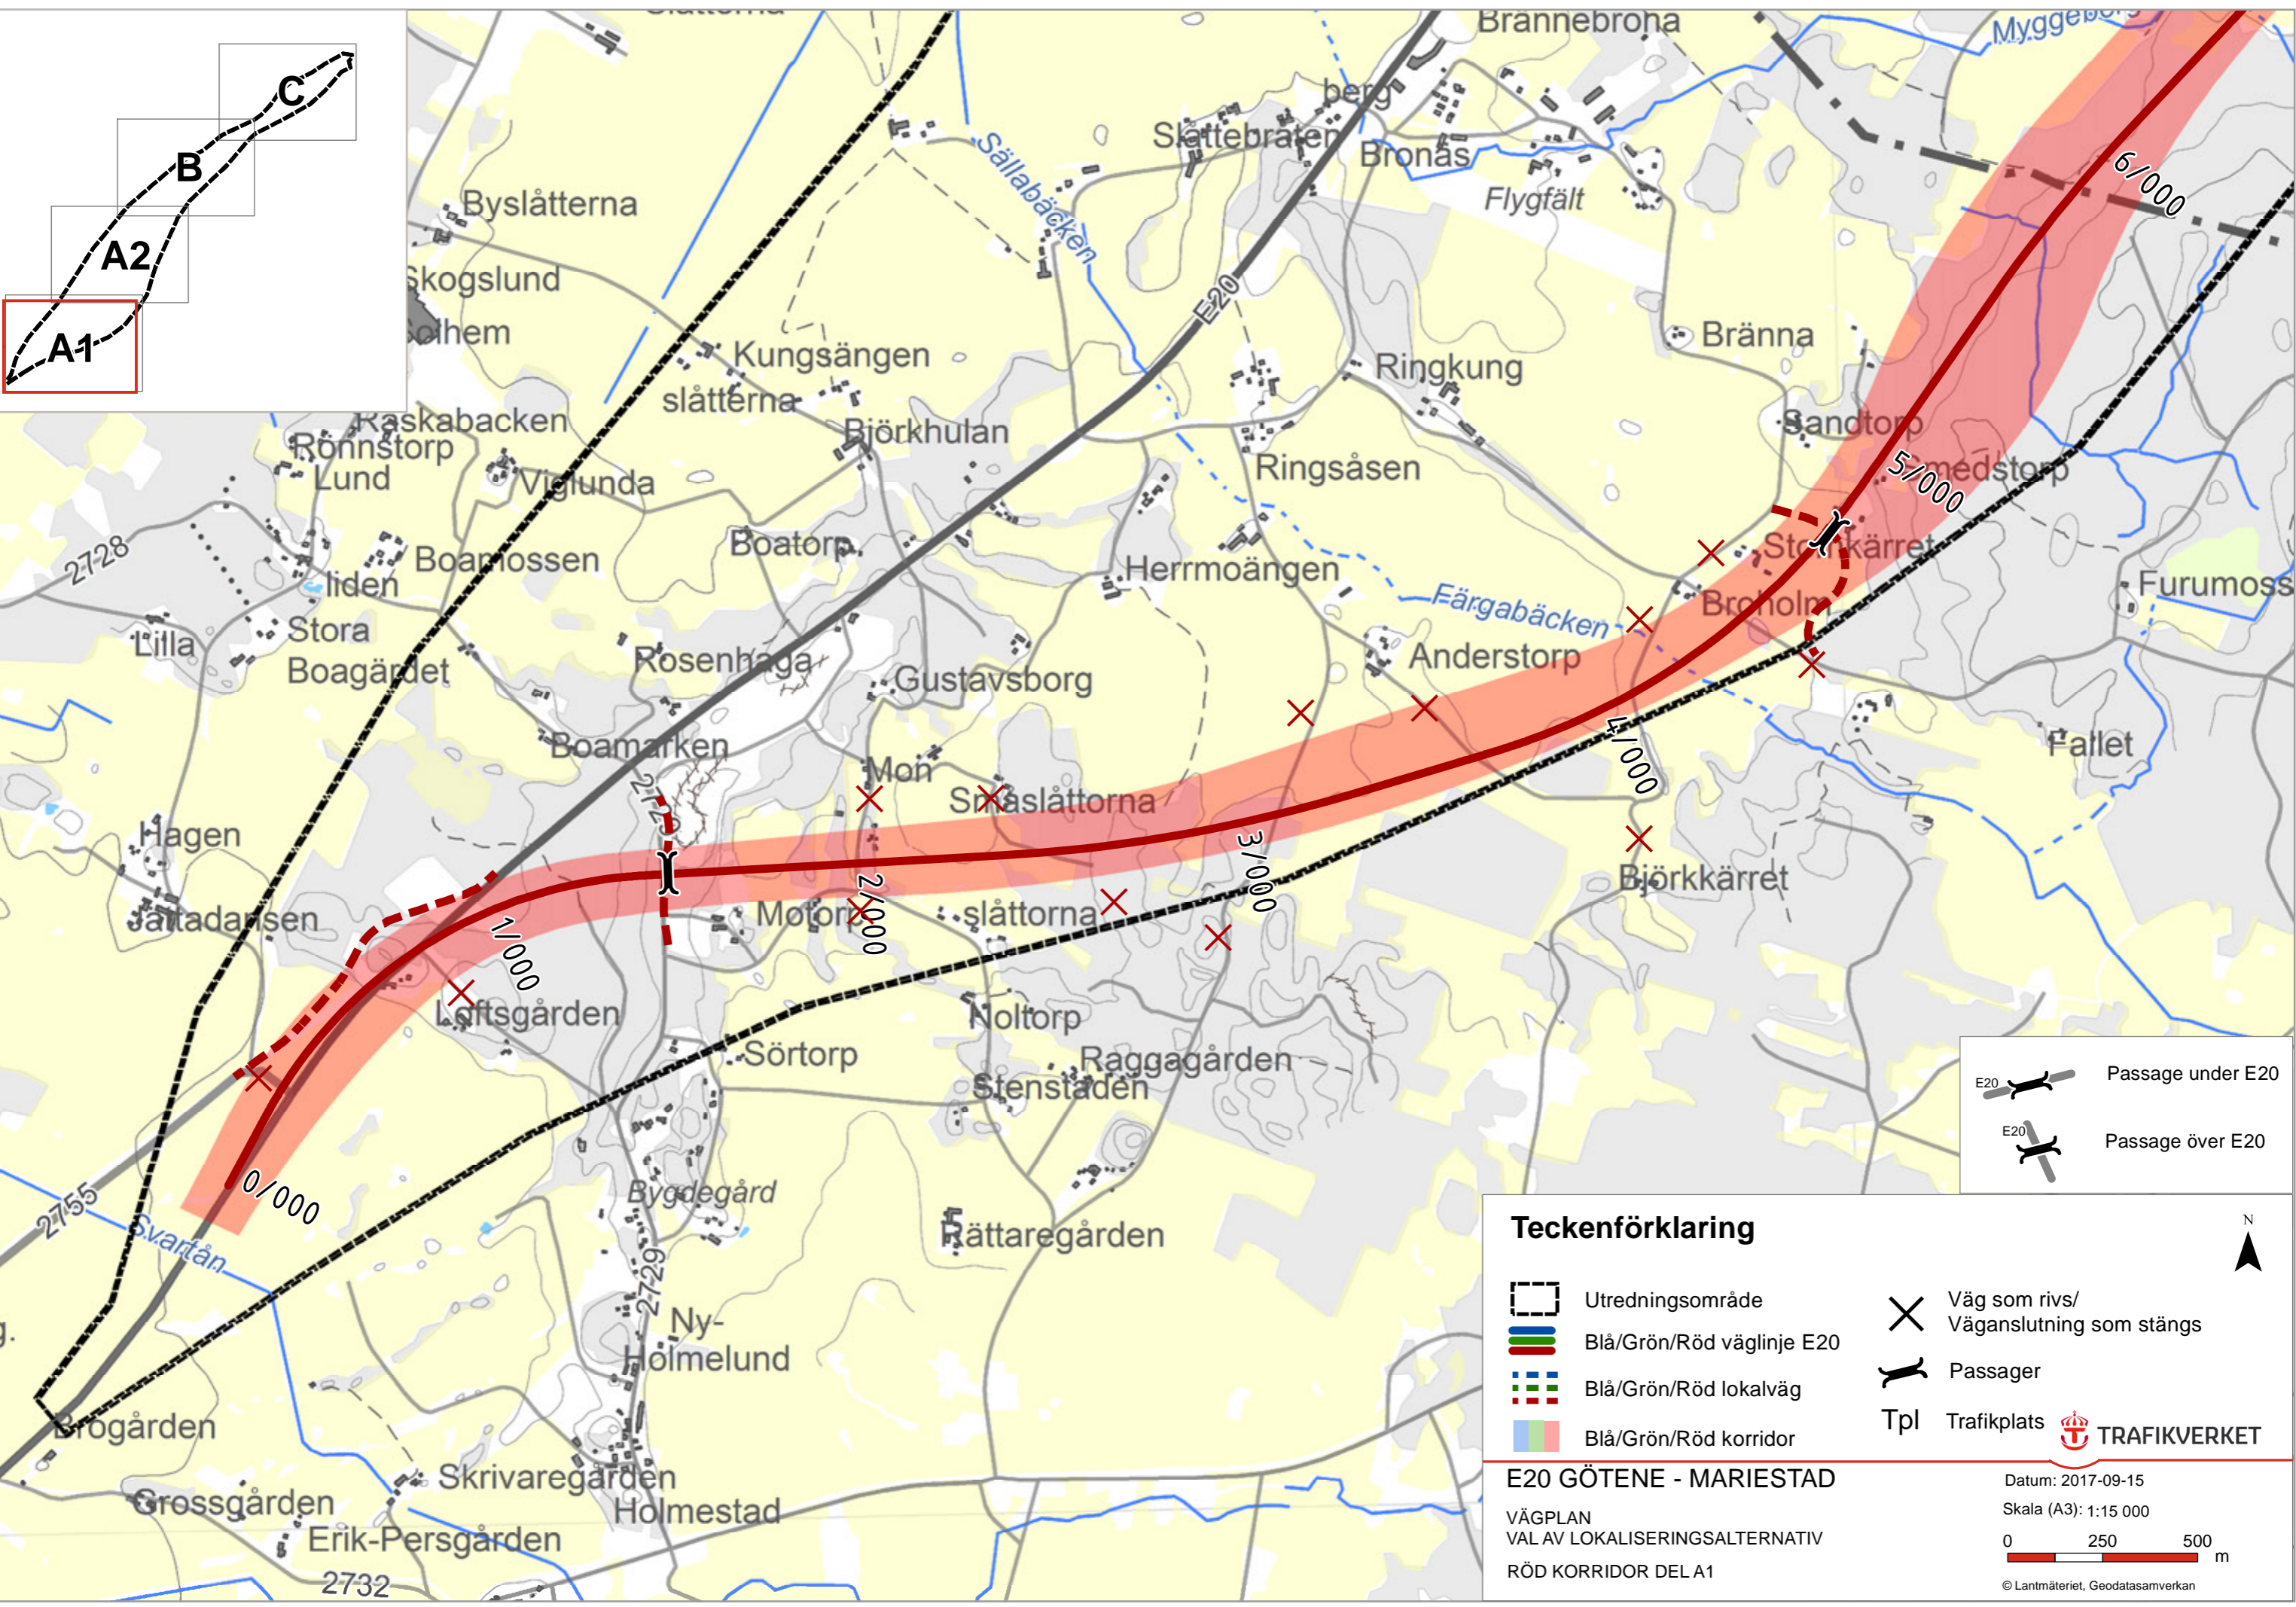

Teckenförklaring




	Utredningsområde		Väg som rivs/ Väganslutning som stängs
	Blå/Grön/Röd väglinje E20		Passager
	Blå/Grön/Röd lokalväg		Trafikplats
	Blå/Grön/Röd korridor		

E20 GÖTENE - MARIESTAD
 VÄGPLAN
 VAL AV LOKALISERINGSALTERNATIV
 RÖD KORRIDOR DEL A1

Datum: 2017-09-15
 Skala (A3): 1:15 000

0 250 500 m

© Lantmäteriet, Geodatasamverkan

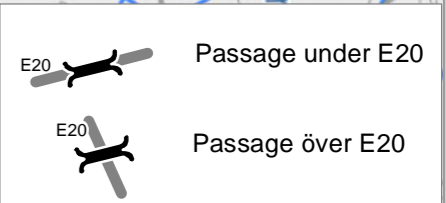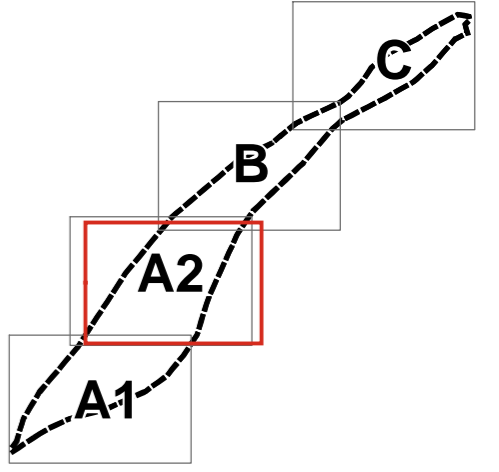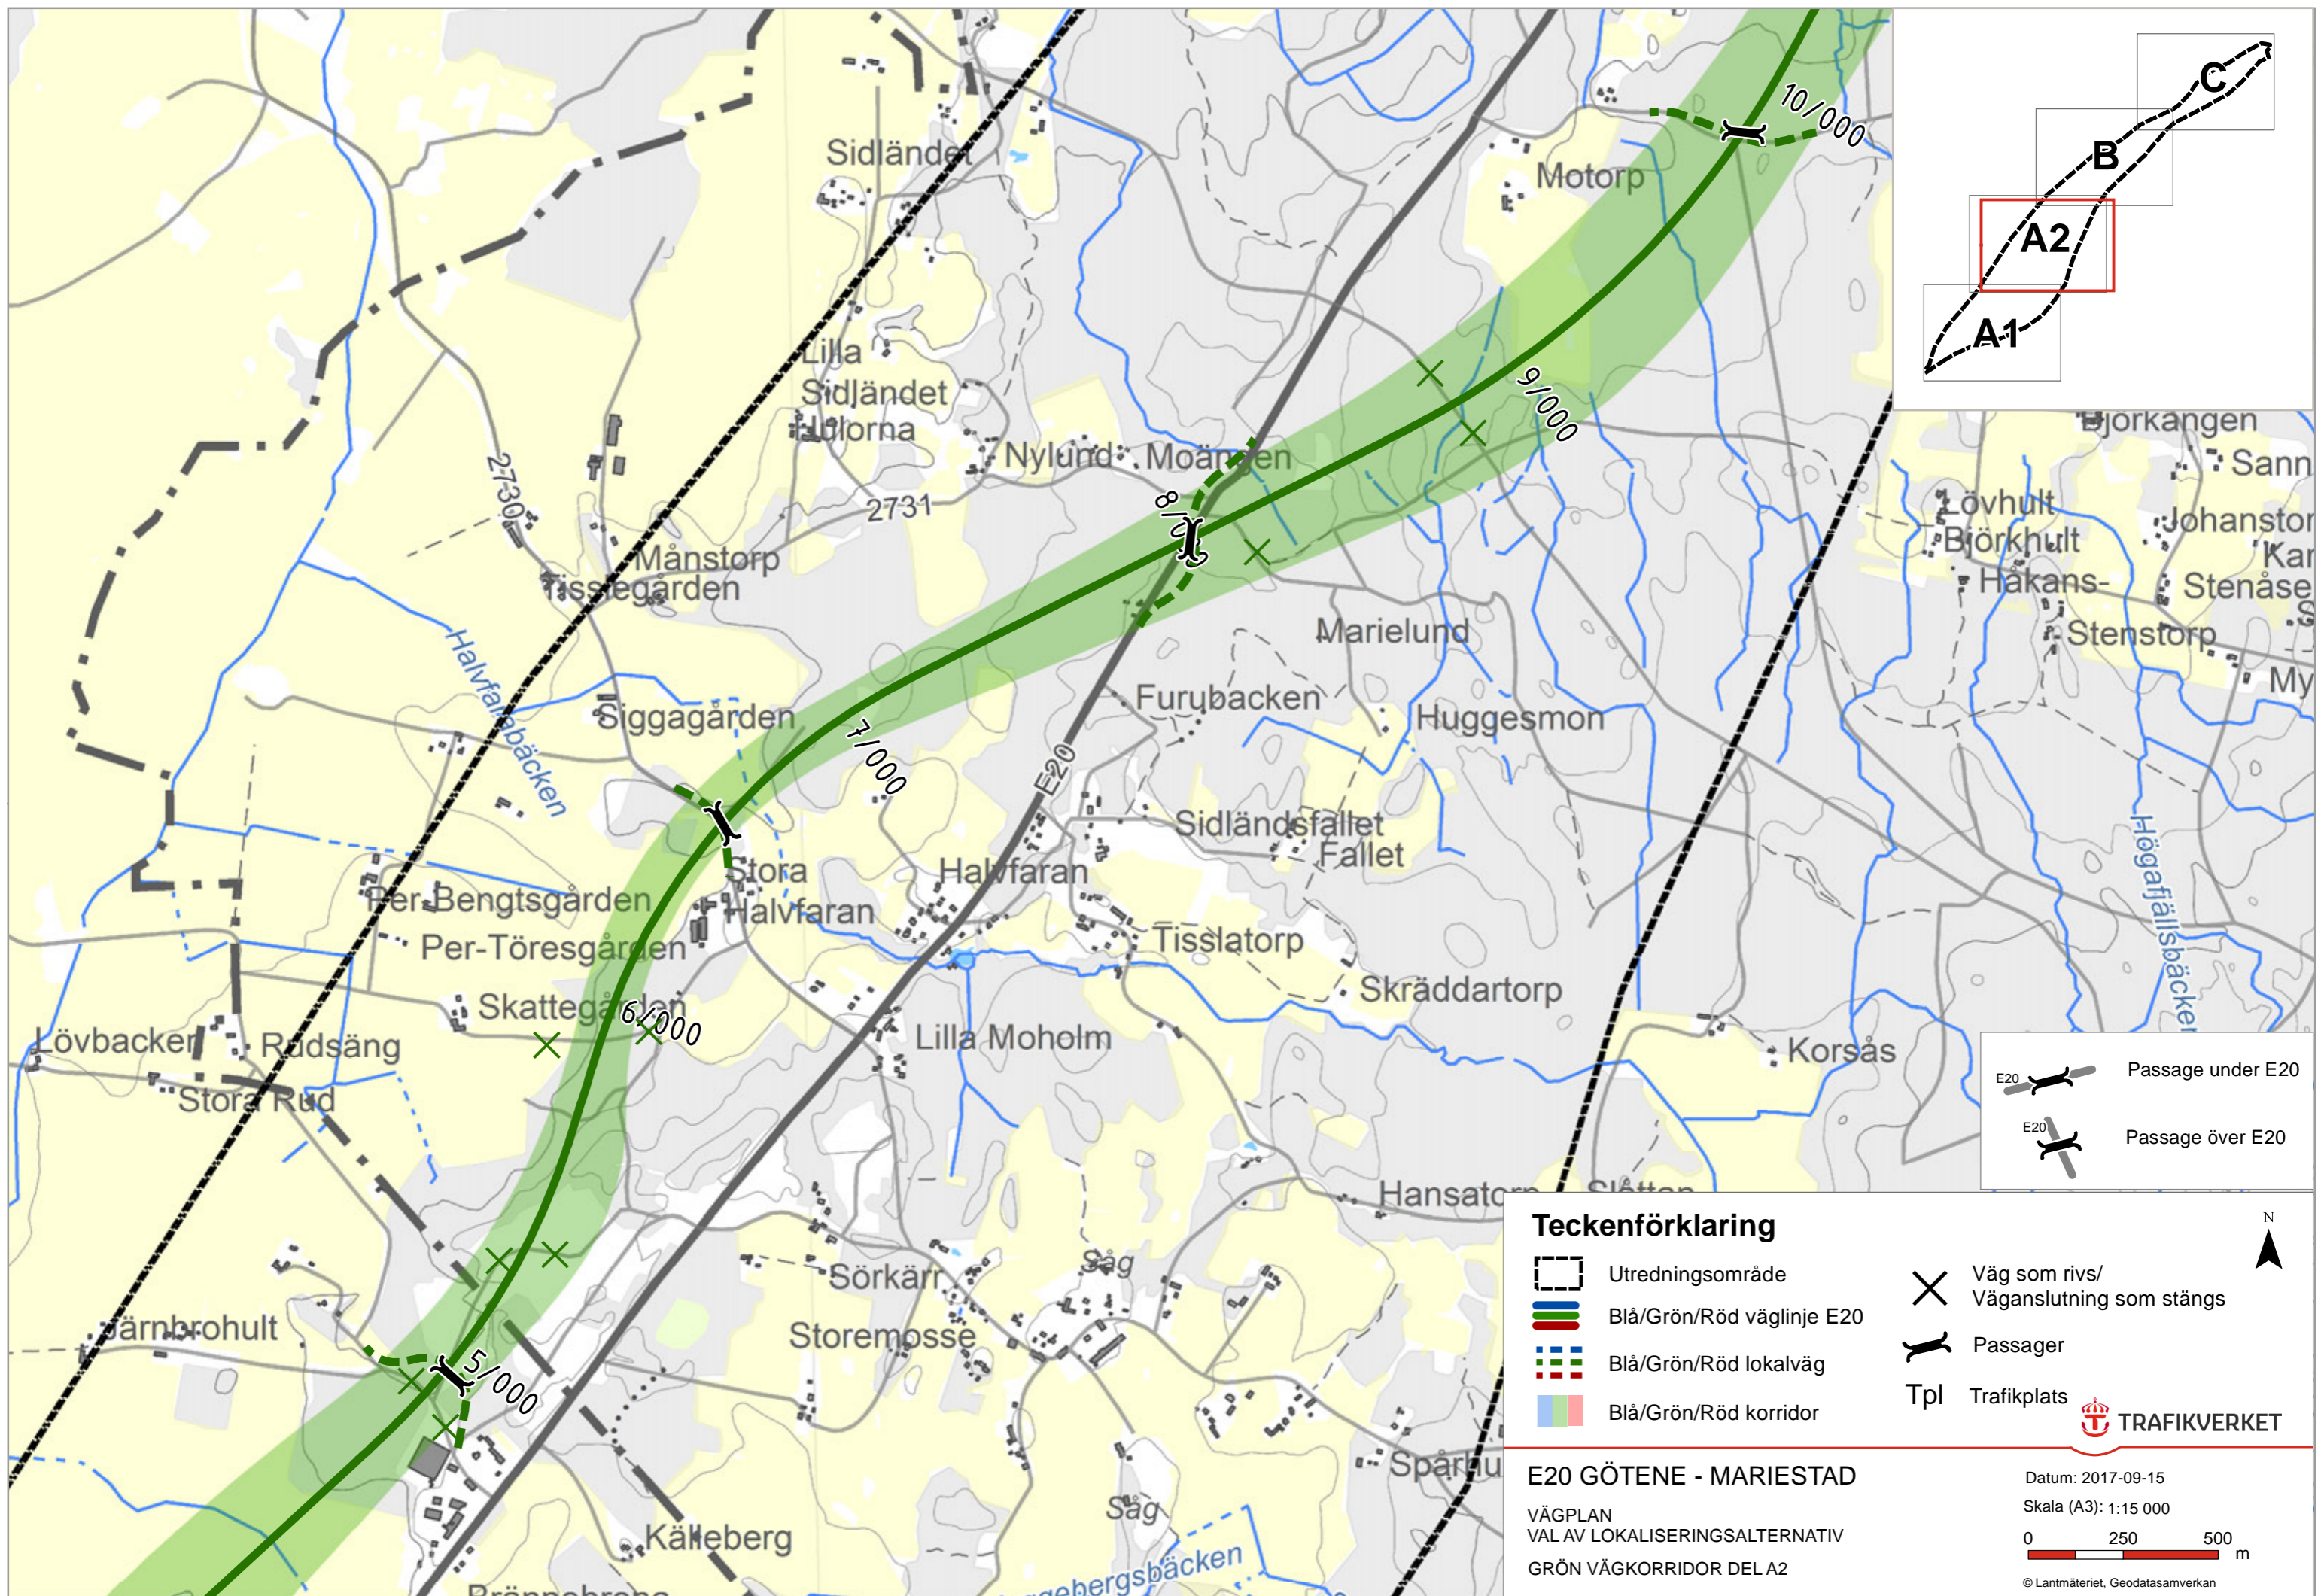

Teckenförklaring



	Utredningsområde		Väg som rivs/ Vägenslutning som stängs
	Blå/Grön/Röd väglinje E20		Passager
	Blå/Grön/Röd lokalväg		Tpl Trafikplats
	Blå/Grön/Röd korridor		

E20 GÖTENE - MARIESTAD
 VÄGPLAN
 VAL AV LOKALISERINGSALTERNATIV
 GRÖN VÄKKORRIDOR DEL A2





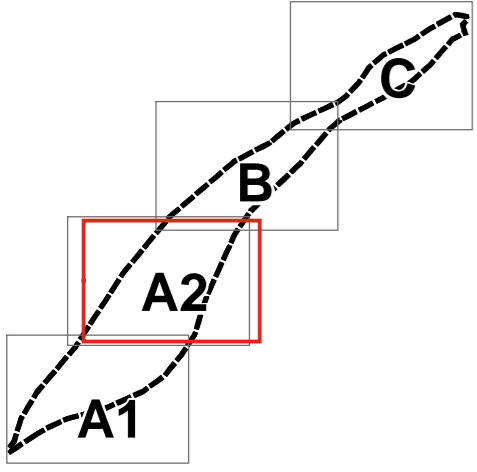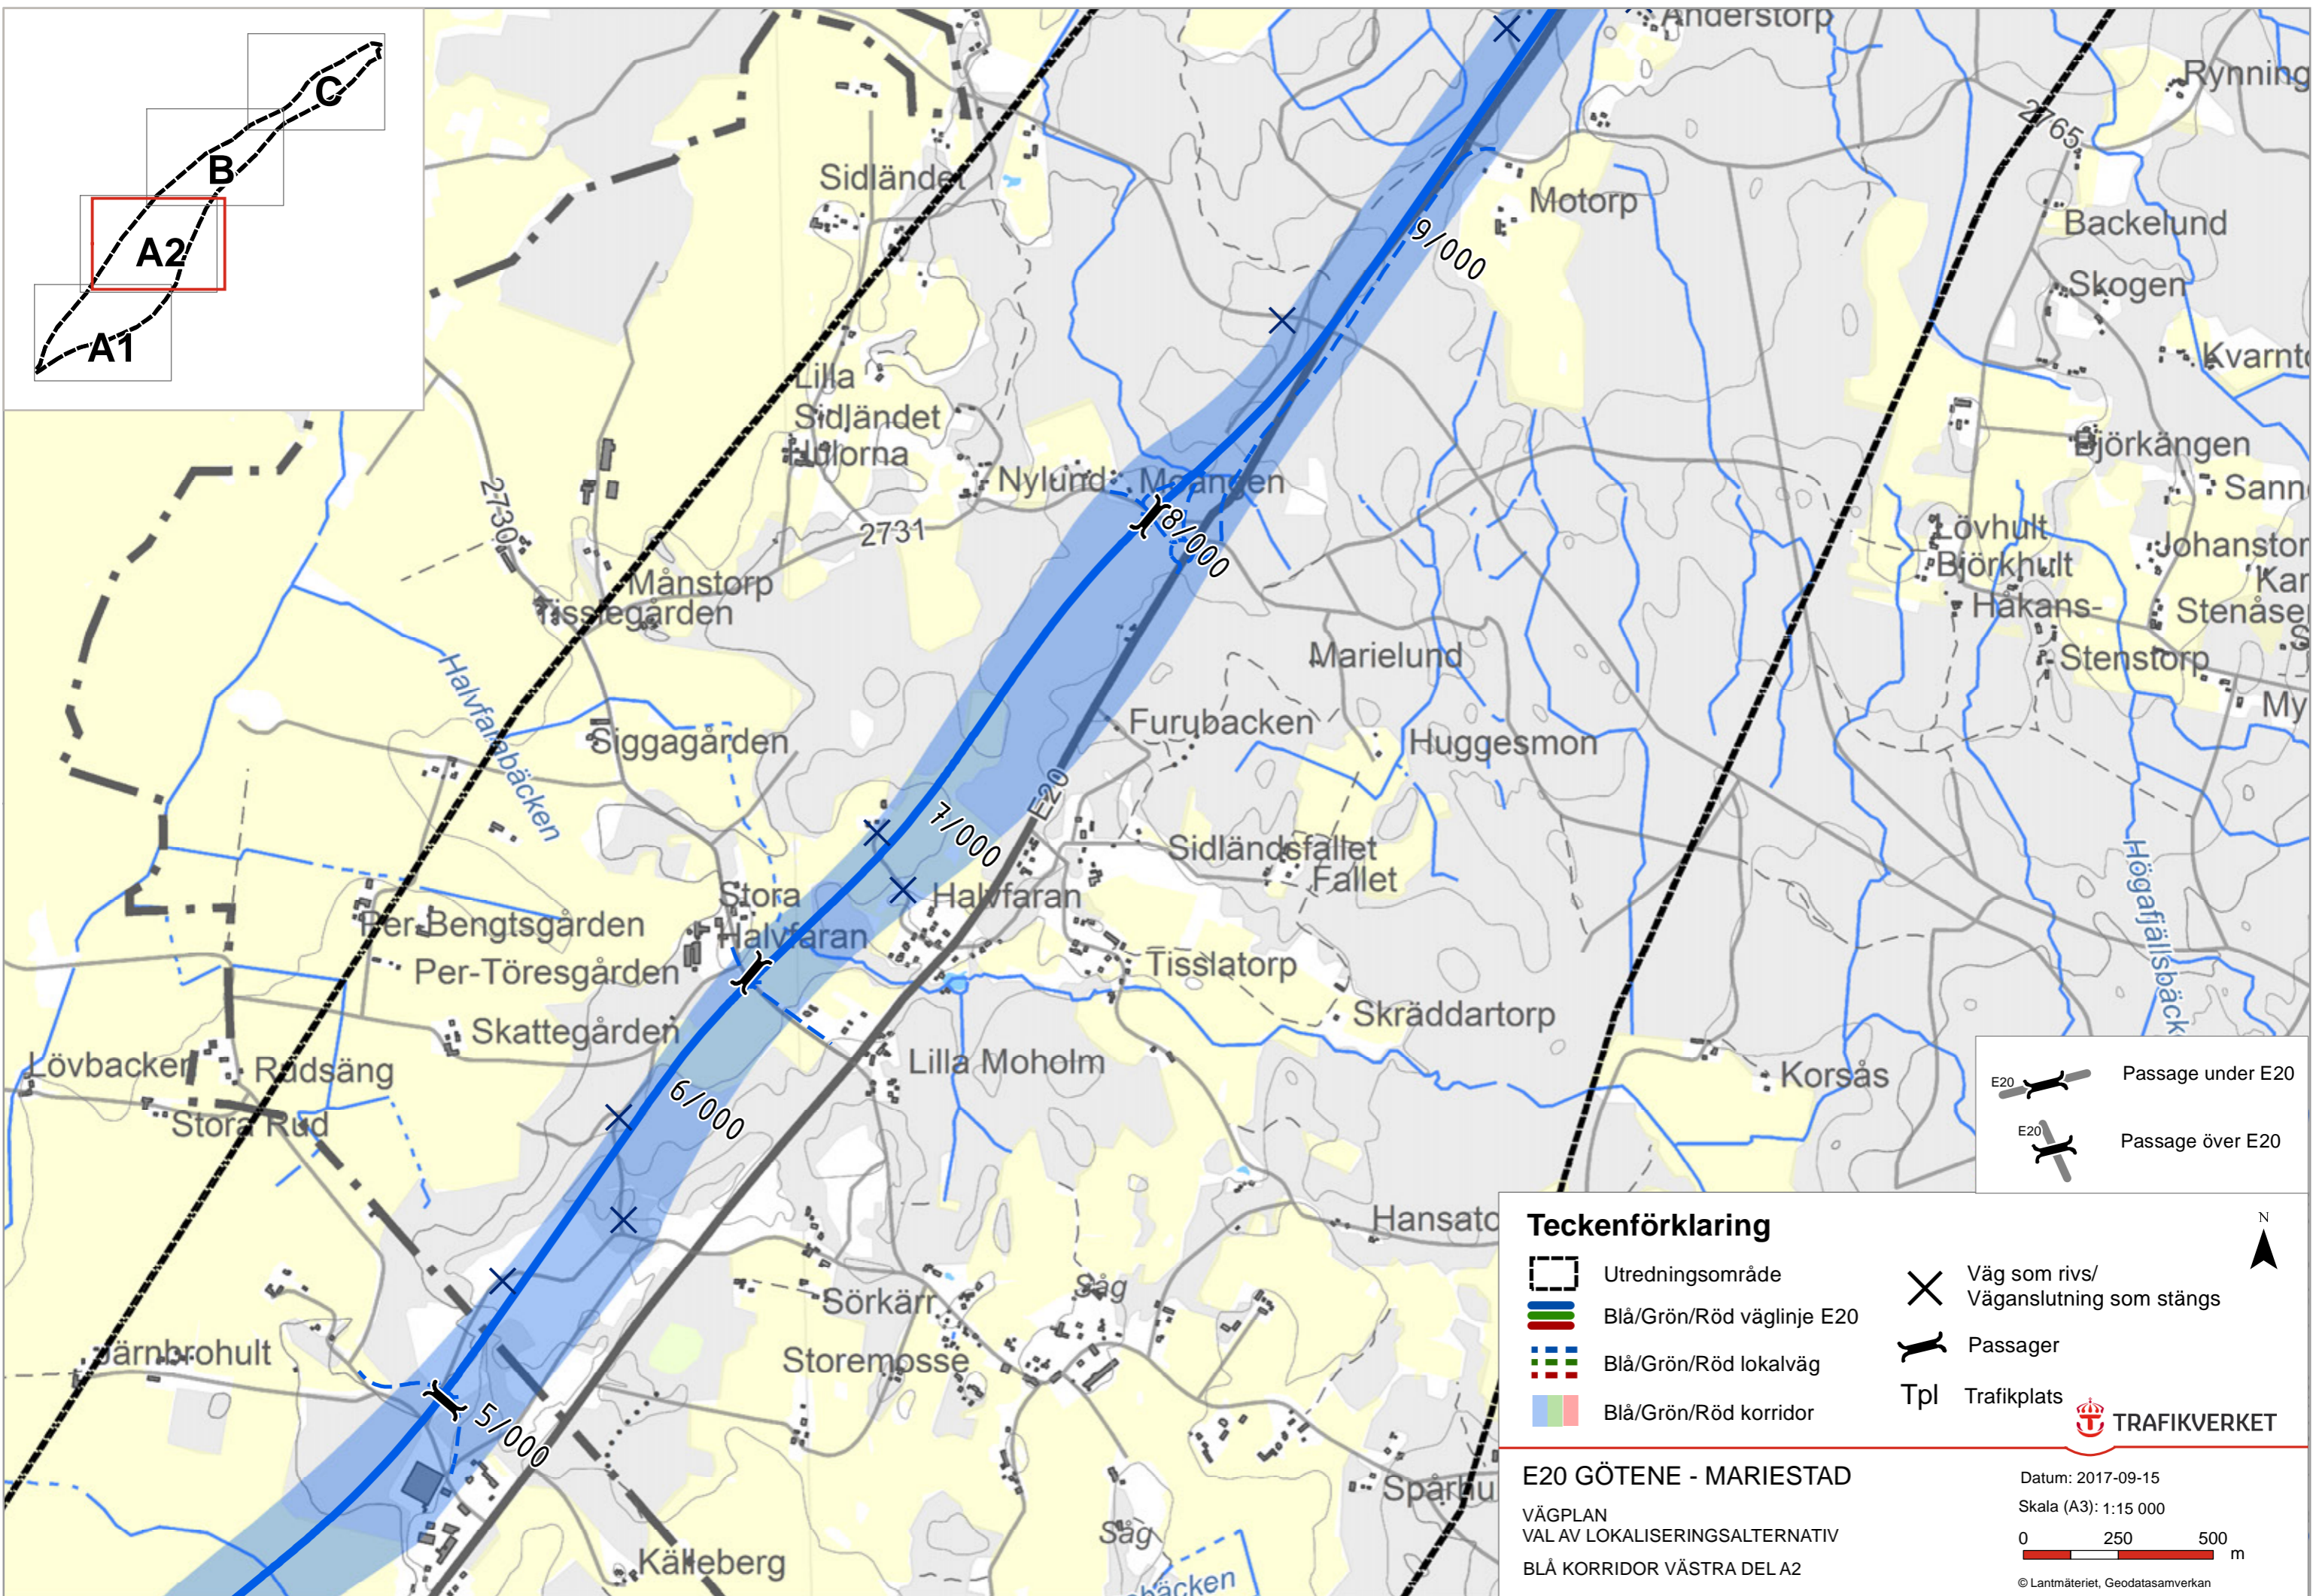


Datum: 2017-09-15
 Skala (A3): 1:15 000

0 250 500 m


© Lantmäteriet, Geodatasamverkan






Teckenförklaring

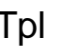-  Utredningsområde
-  Blå/Grön/Röd väglinje E20
-  Blå/Grön/Röd lokalväg
-  Blå/Grön/Röd korridor
-  Väg som rivs/
Vägenslutning som stängs
-  Passager
-  Trafikplats

E20 GÖTENE - MARIESTAD
 VÄGPLAN
 VAL AV LOKALISERINGSALTERNATIV
 BLÅ KORRIDOR VÄSTRA DEL A2

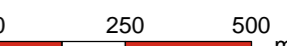Datum: 2017-09-15
 Skala (A3): 1:15 000

 © Lantmäteriet, Geodatasamverkan

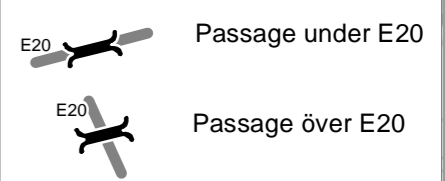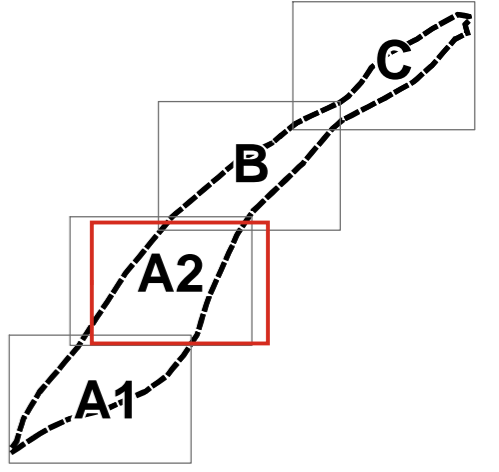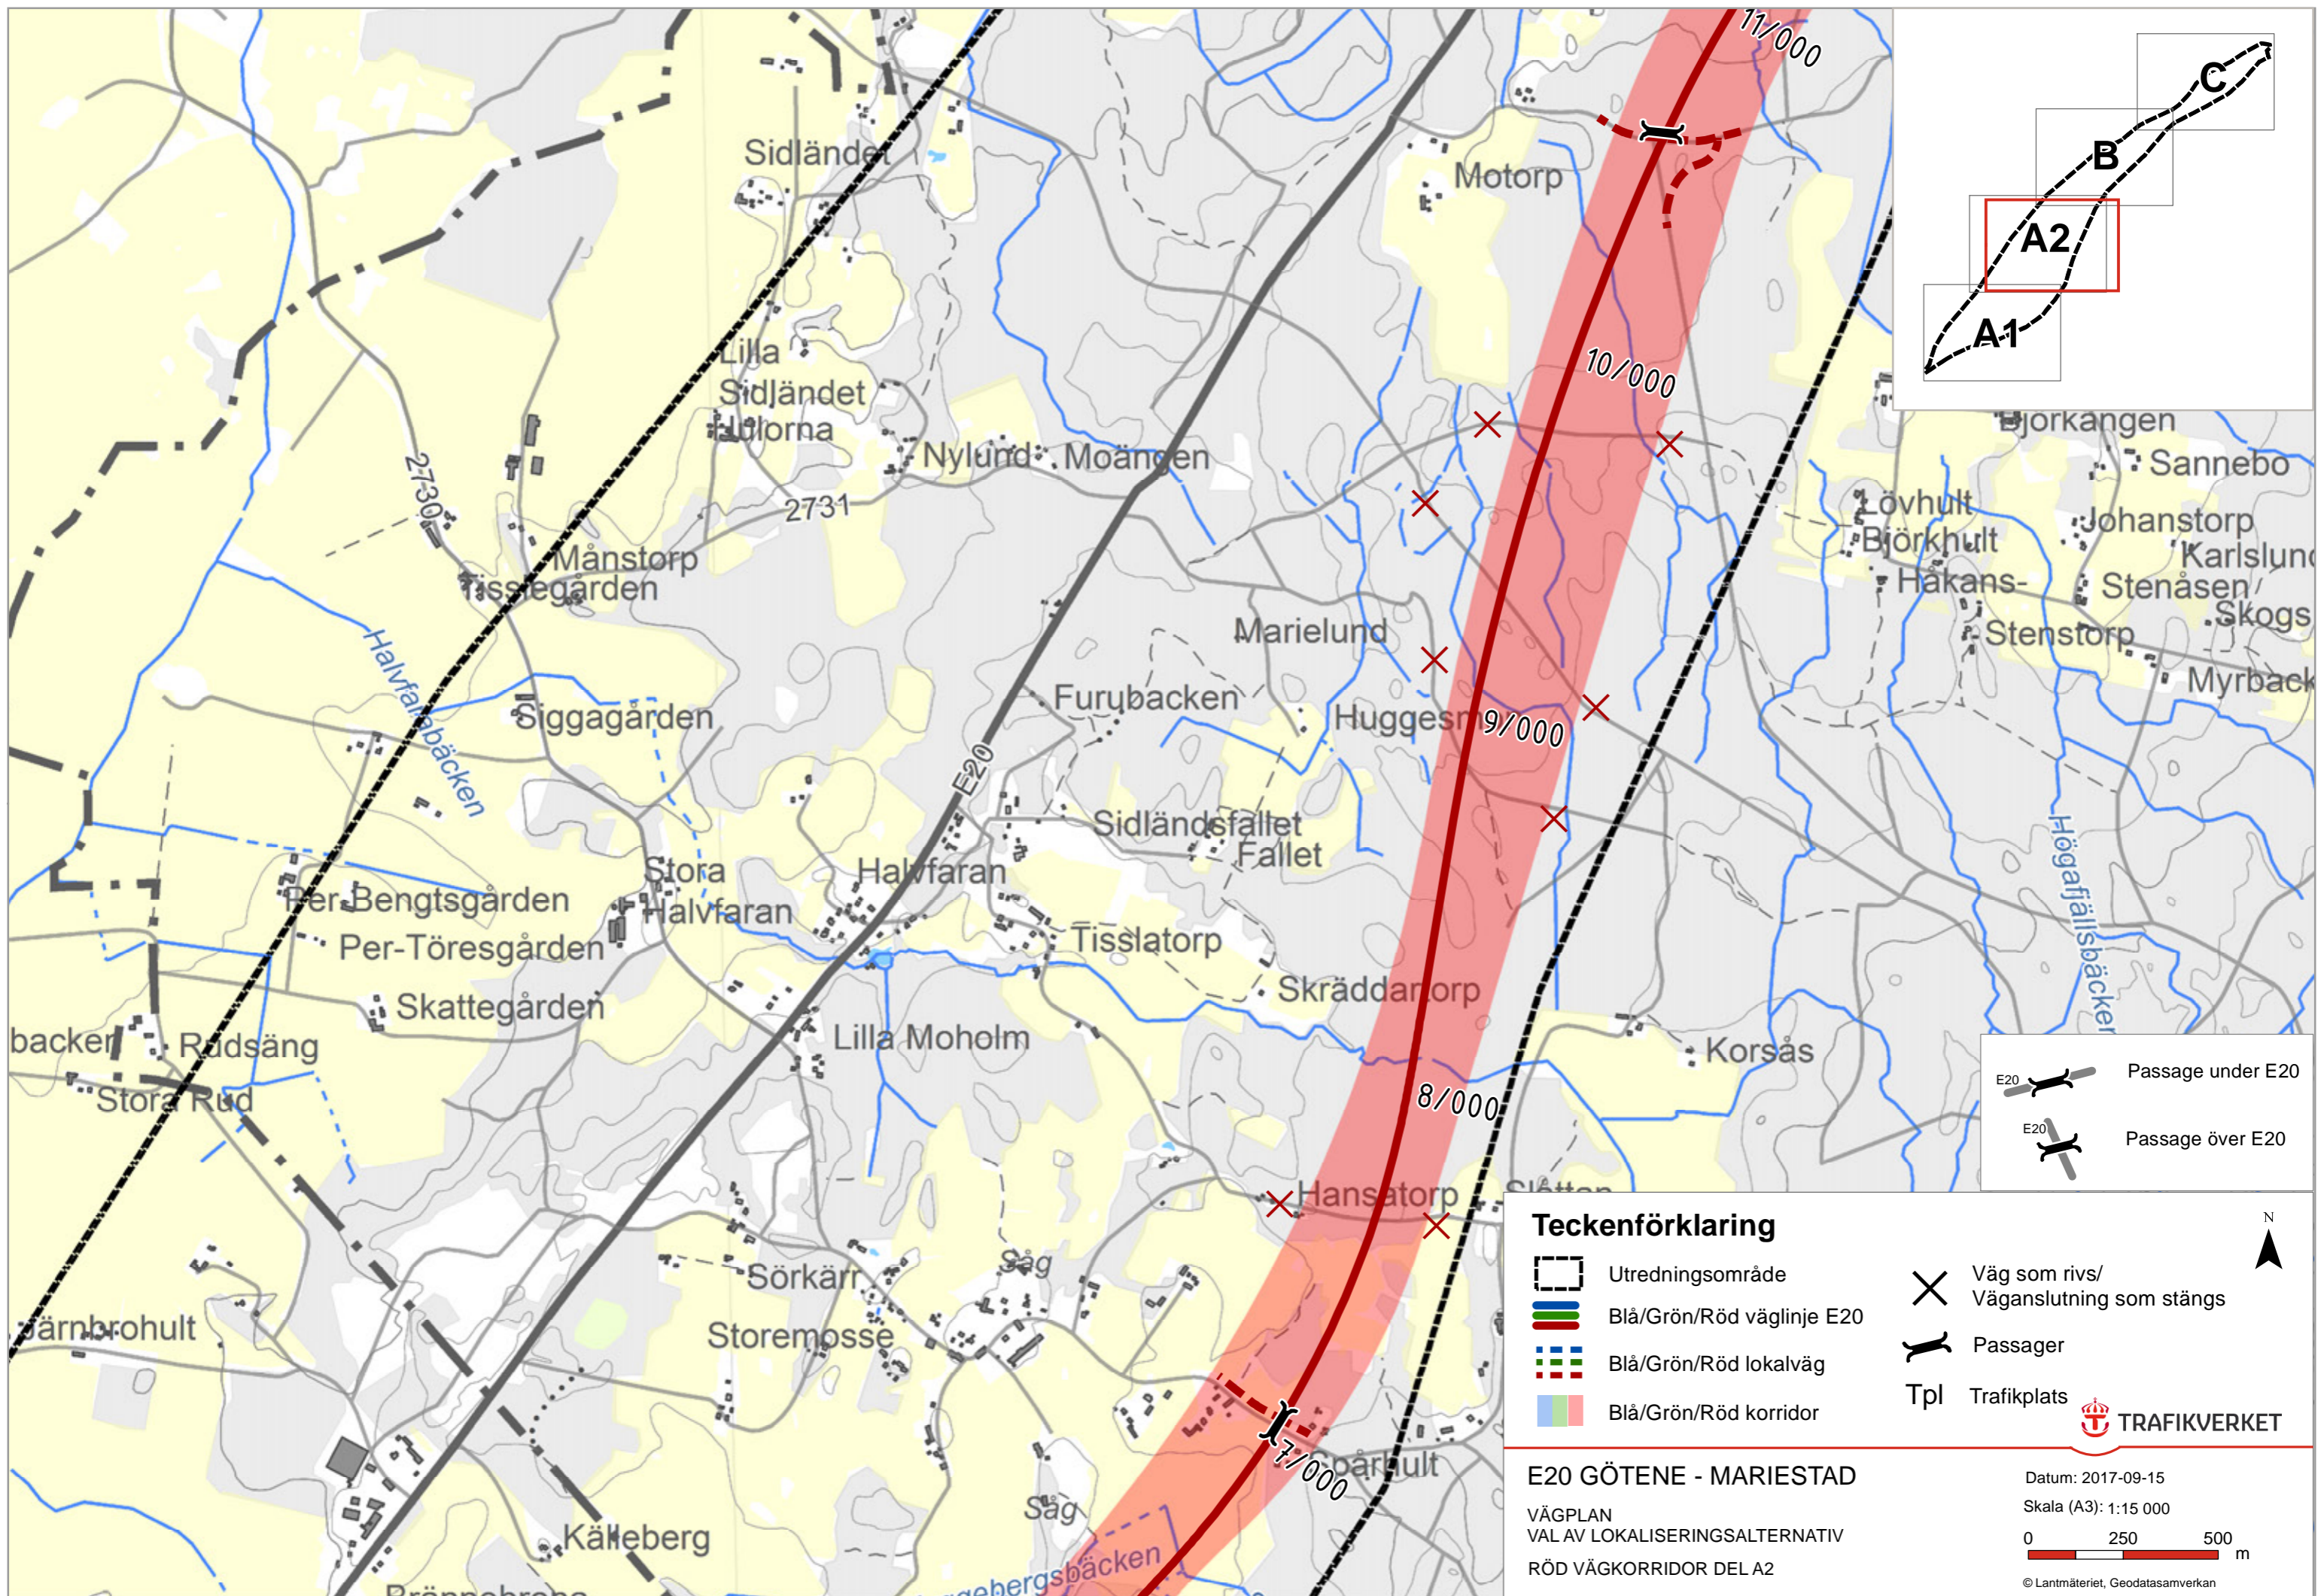



Teckenförklaring

- Utredningsområde: Dashed black line
- Blå/Grön/Röd väglinje E20: Solid blue, green, and red lines
- Blå/Grön/Röd lokalväg: Dotted blue, green, and red lines
- Blå/Grön/Röd korridor: Shaded blue, green, and red areas
- Väg som rivs/ Väganslutning som stängs: Red 'X' symbol
- Passager: Black line with a white bar crossing it
- Tpl Trafikplats: 'Tpl' symbol



TRAFIKVERKET

E20 GÖTENE - MARIESTAD
 VÄGPLAN
 VAL AV LOKALISERINGSALTERNATIV
 RÖD VÄKKORRIDOR DEL A2


Datum: 2017-09-15
 Skala (A3): 1:15 000

0 250 500 m

© Lantmäteriet, Geodatasamverkan

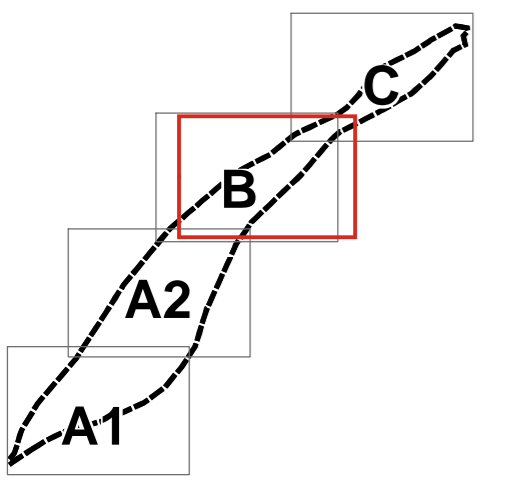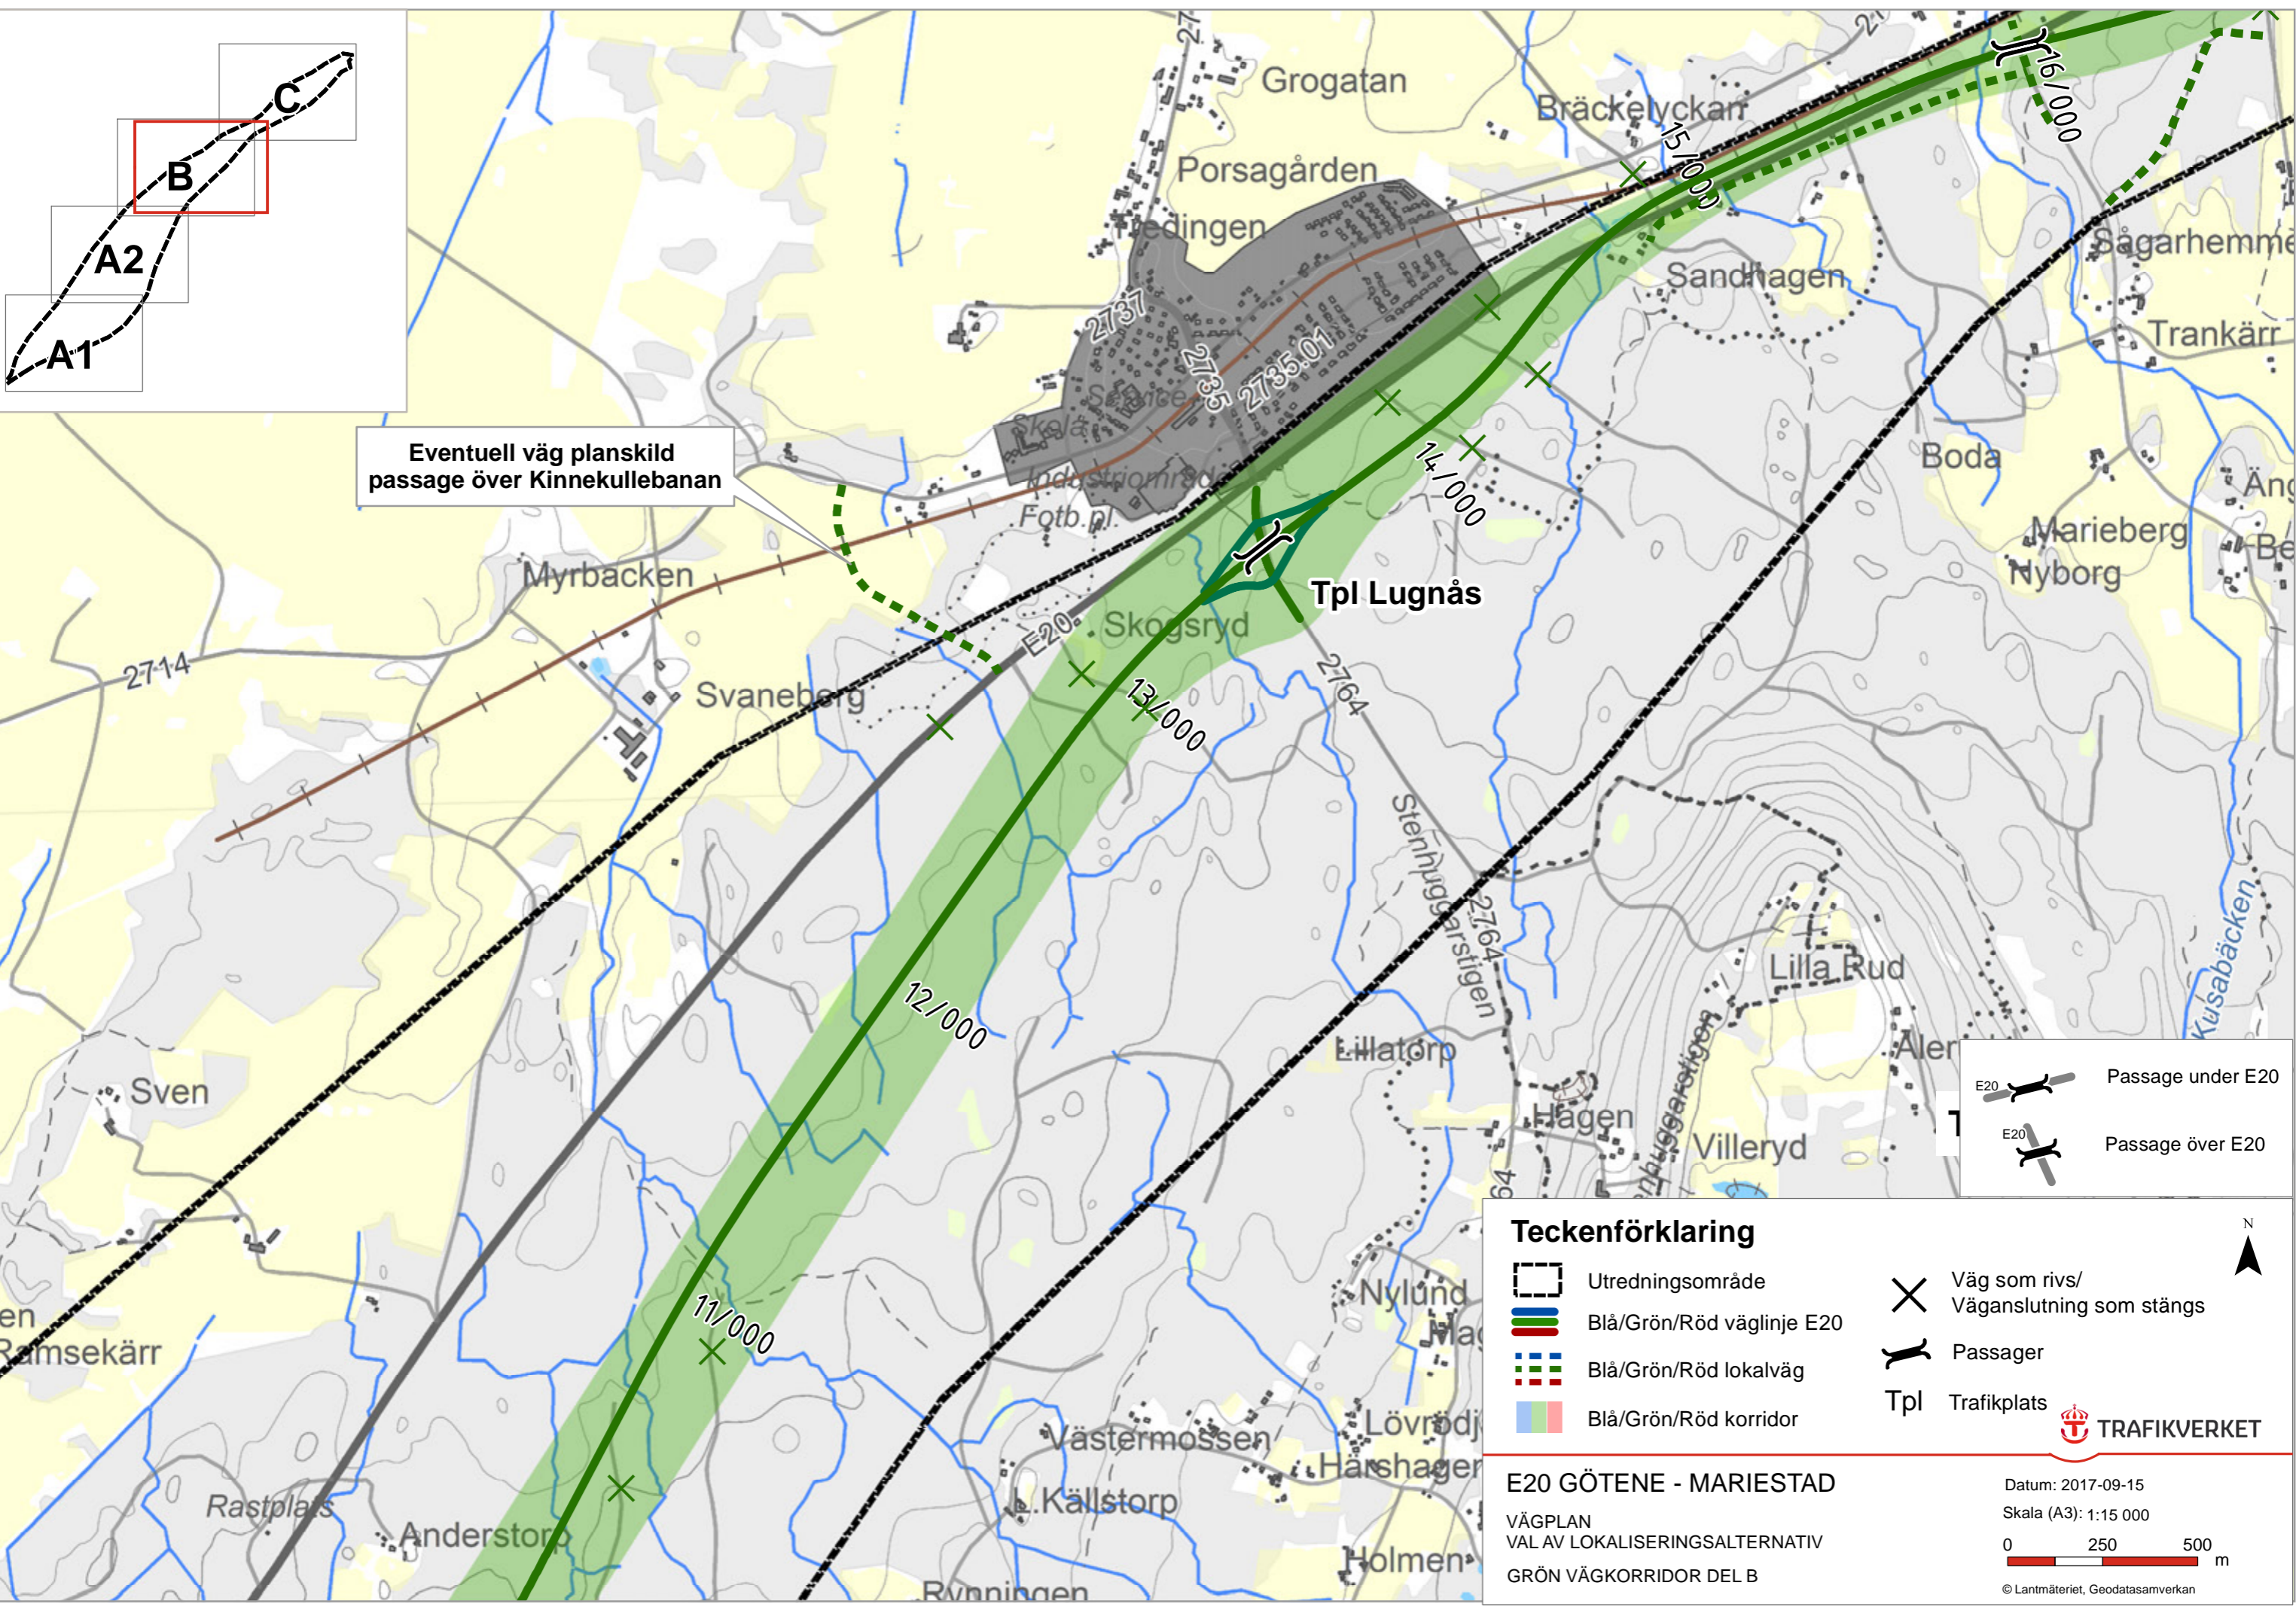

Eventuell väg planskild passage över Kinnekullebanan

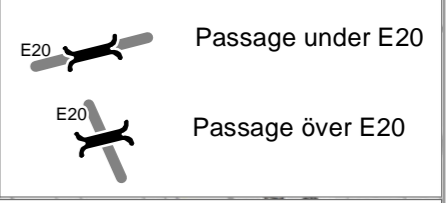

Teckenförklaring


	Utredningsområde		Väg som rivs/ Vägenslutning som stängs
	Blå/Grön/Röd väglinje E20		Passager
	Blå/Grön/Röd lokalväg		Trafikplats
	Blå/Grön/Röd korridor		

E20 GÖTENE - MARIESTAD
 VÄGPLAN
 VAL AV LOKALISERINGSALTERNATIV
 GRÖN VÄGKORRIDOR DEL B



Datum: 2017-09-15
 Skala (A3): 1:15 000

0 250 500 m

© Lantmäteriet, Geodatasamverkan

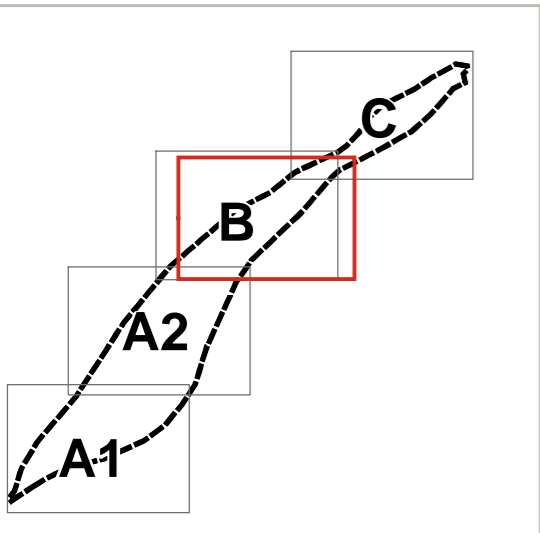

Eventuell lokalväg och planskild passage över Kinnekullebanan

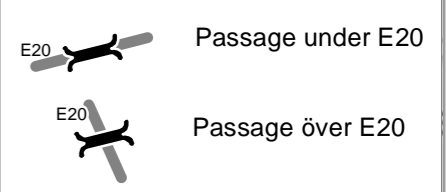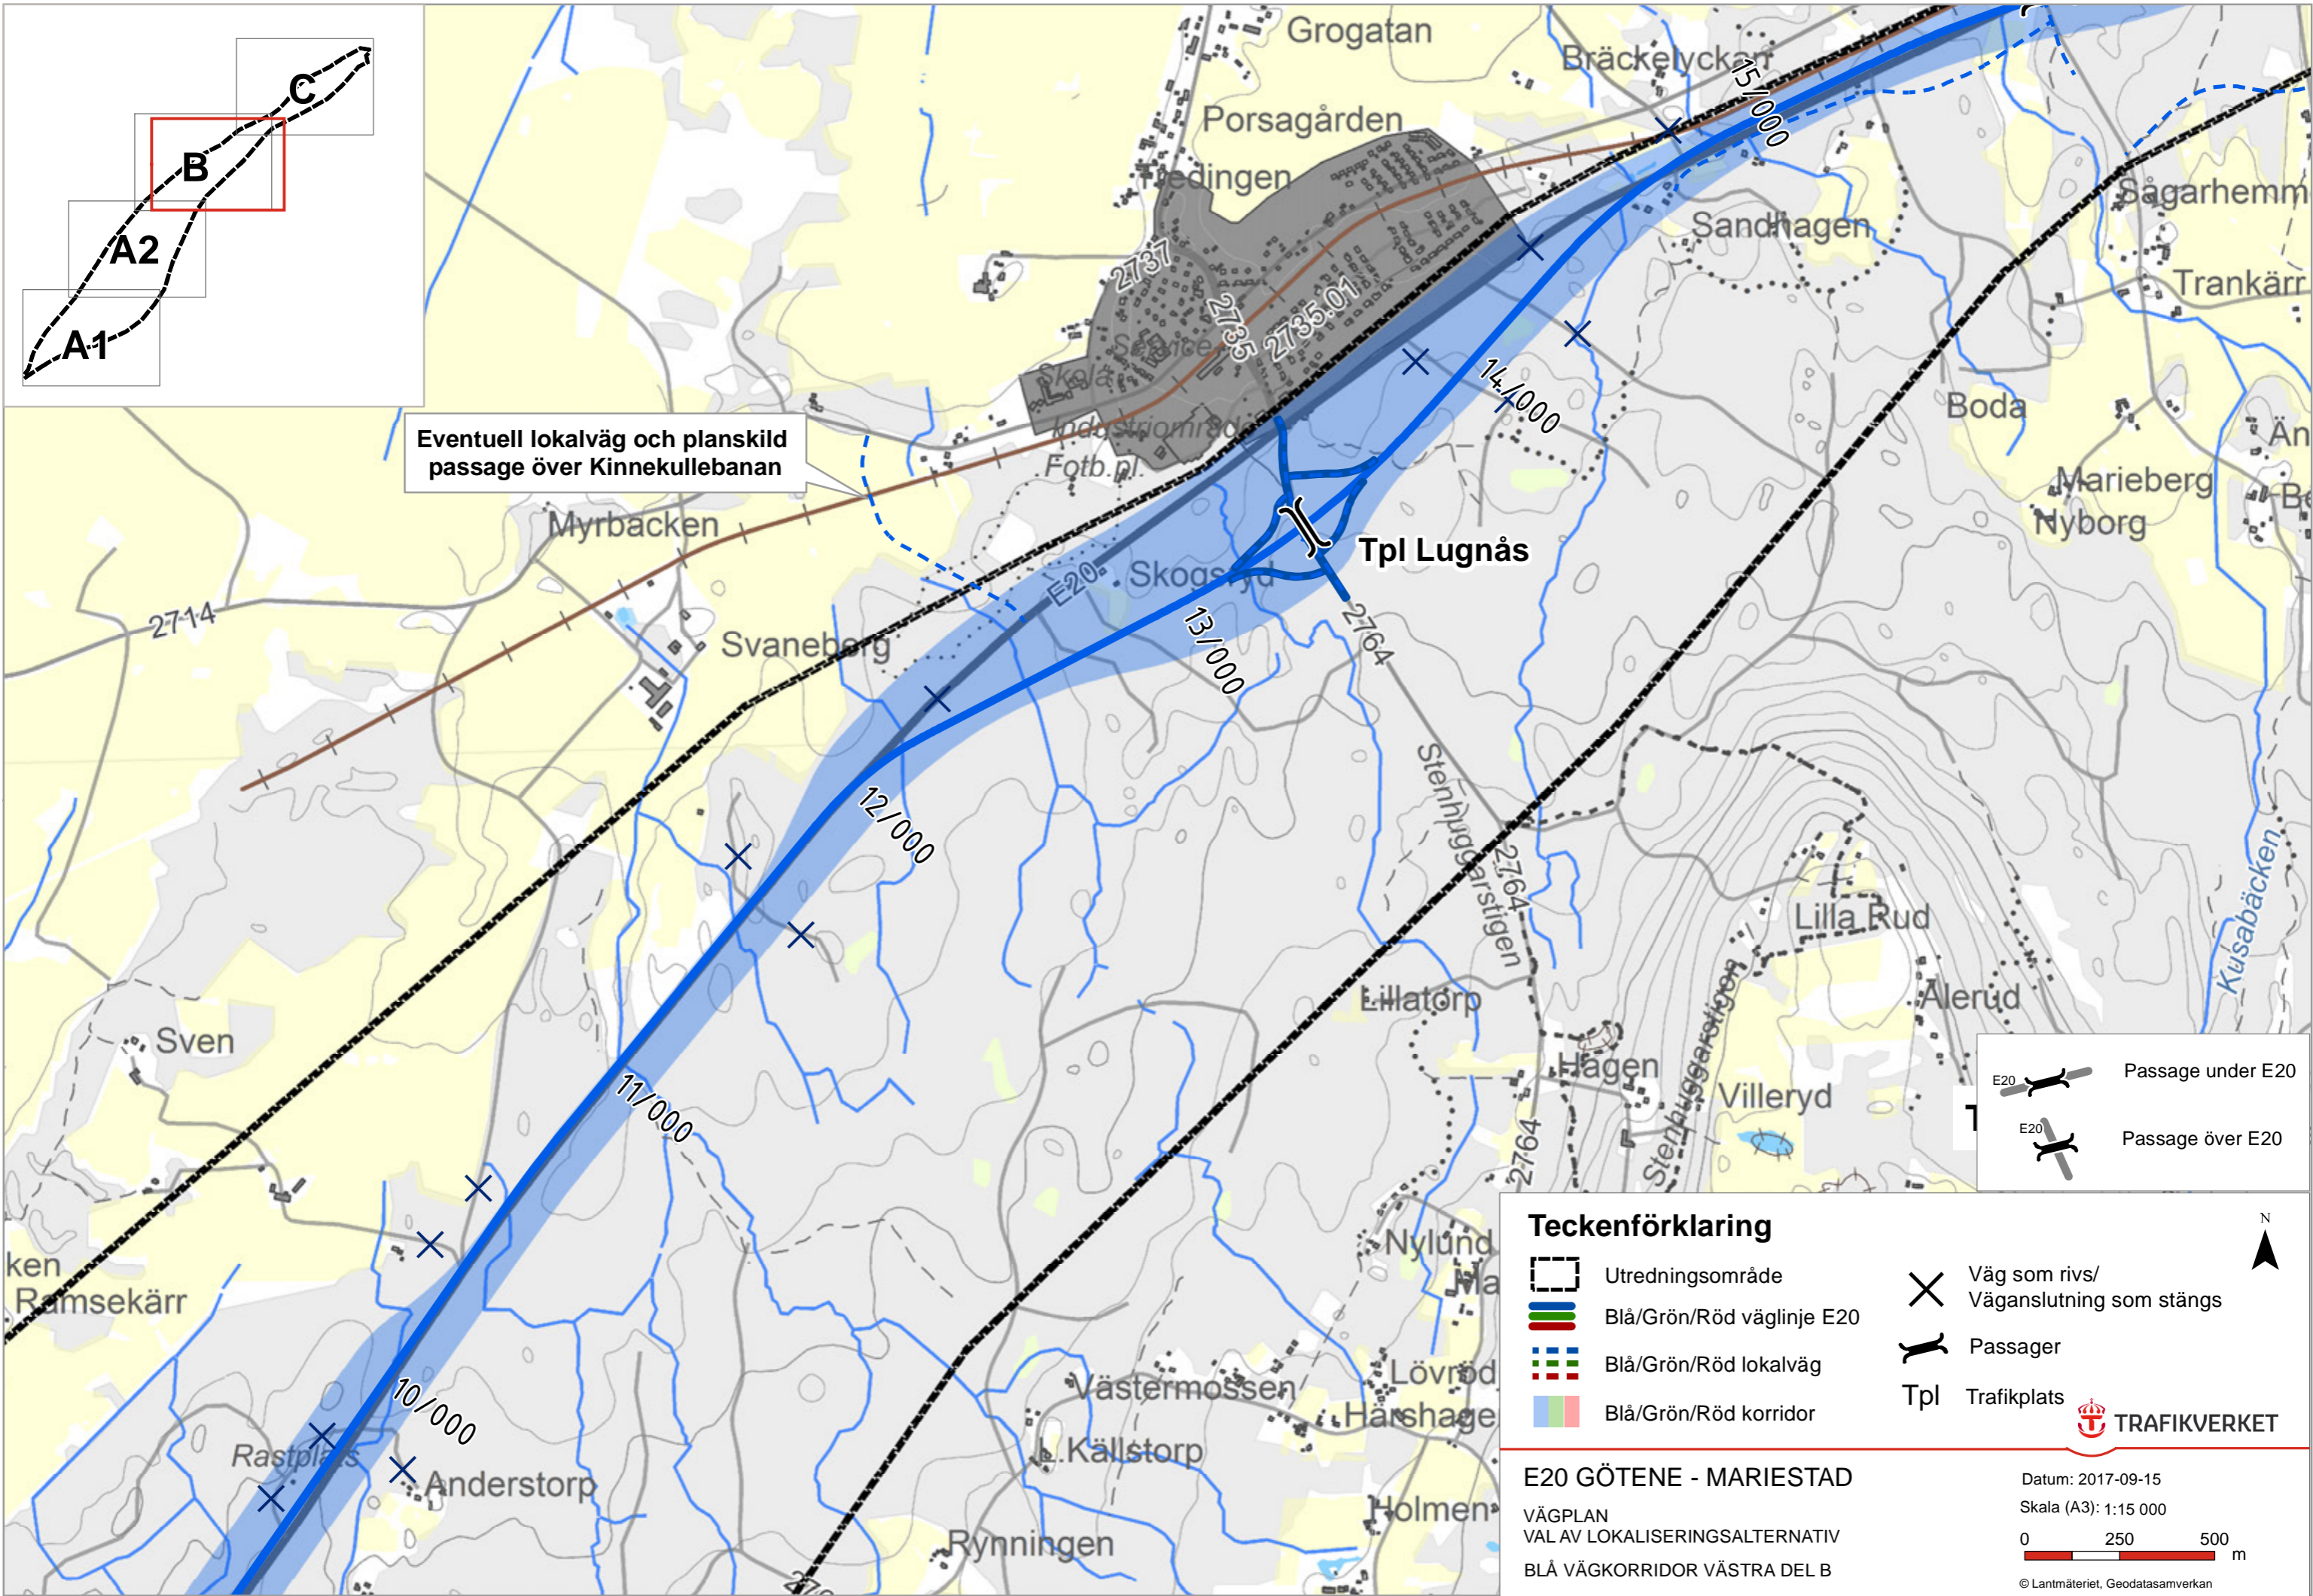

Teckenförklaring


- Utredningsområde
- Blå/Grön/Röd väglinje E20
- Blå/Grön/Röd lokalväg
- Blå/Grön/Röd korridor
- Väg som rivs/
Vägenslutning som stängs
- Passager
- Trafikplats

TRAFIKVERKET



E20 GÖTENE - MARIESTAD
 VÄGPLAN
 VAL AV LOKALISERINGSALTERNATIV
 BLÅ VÄKKORRIDOR VÄSTRA DEL B

Datum: 2017-09-15
 Skala (A3): 1:15 000

© Lantmäteriet, Geodatasamverkan

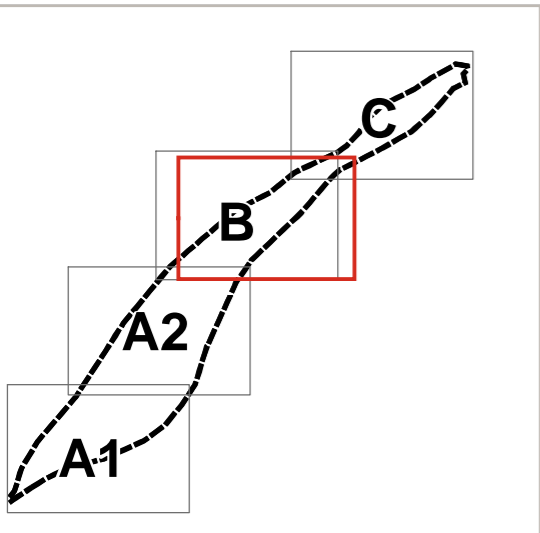

Eventuell lokalväg och planskild passage över Kinnekullebanan

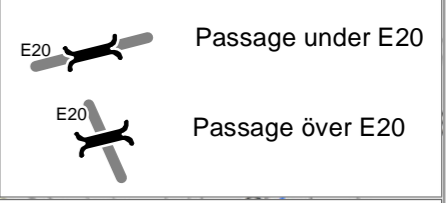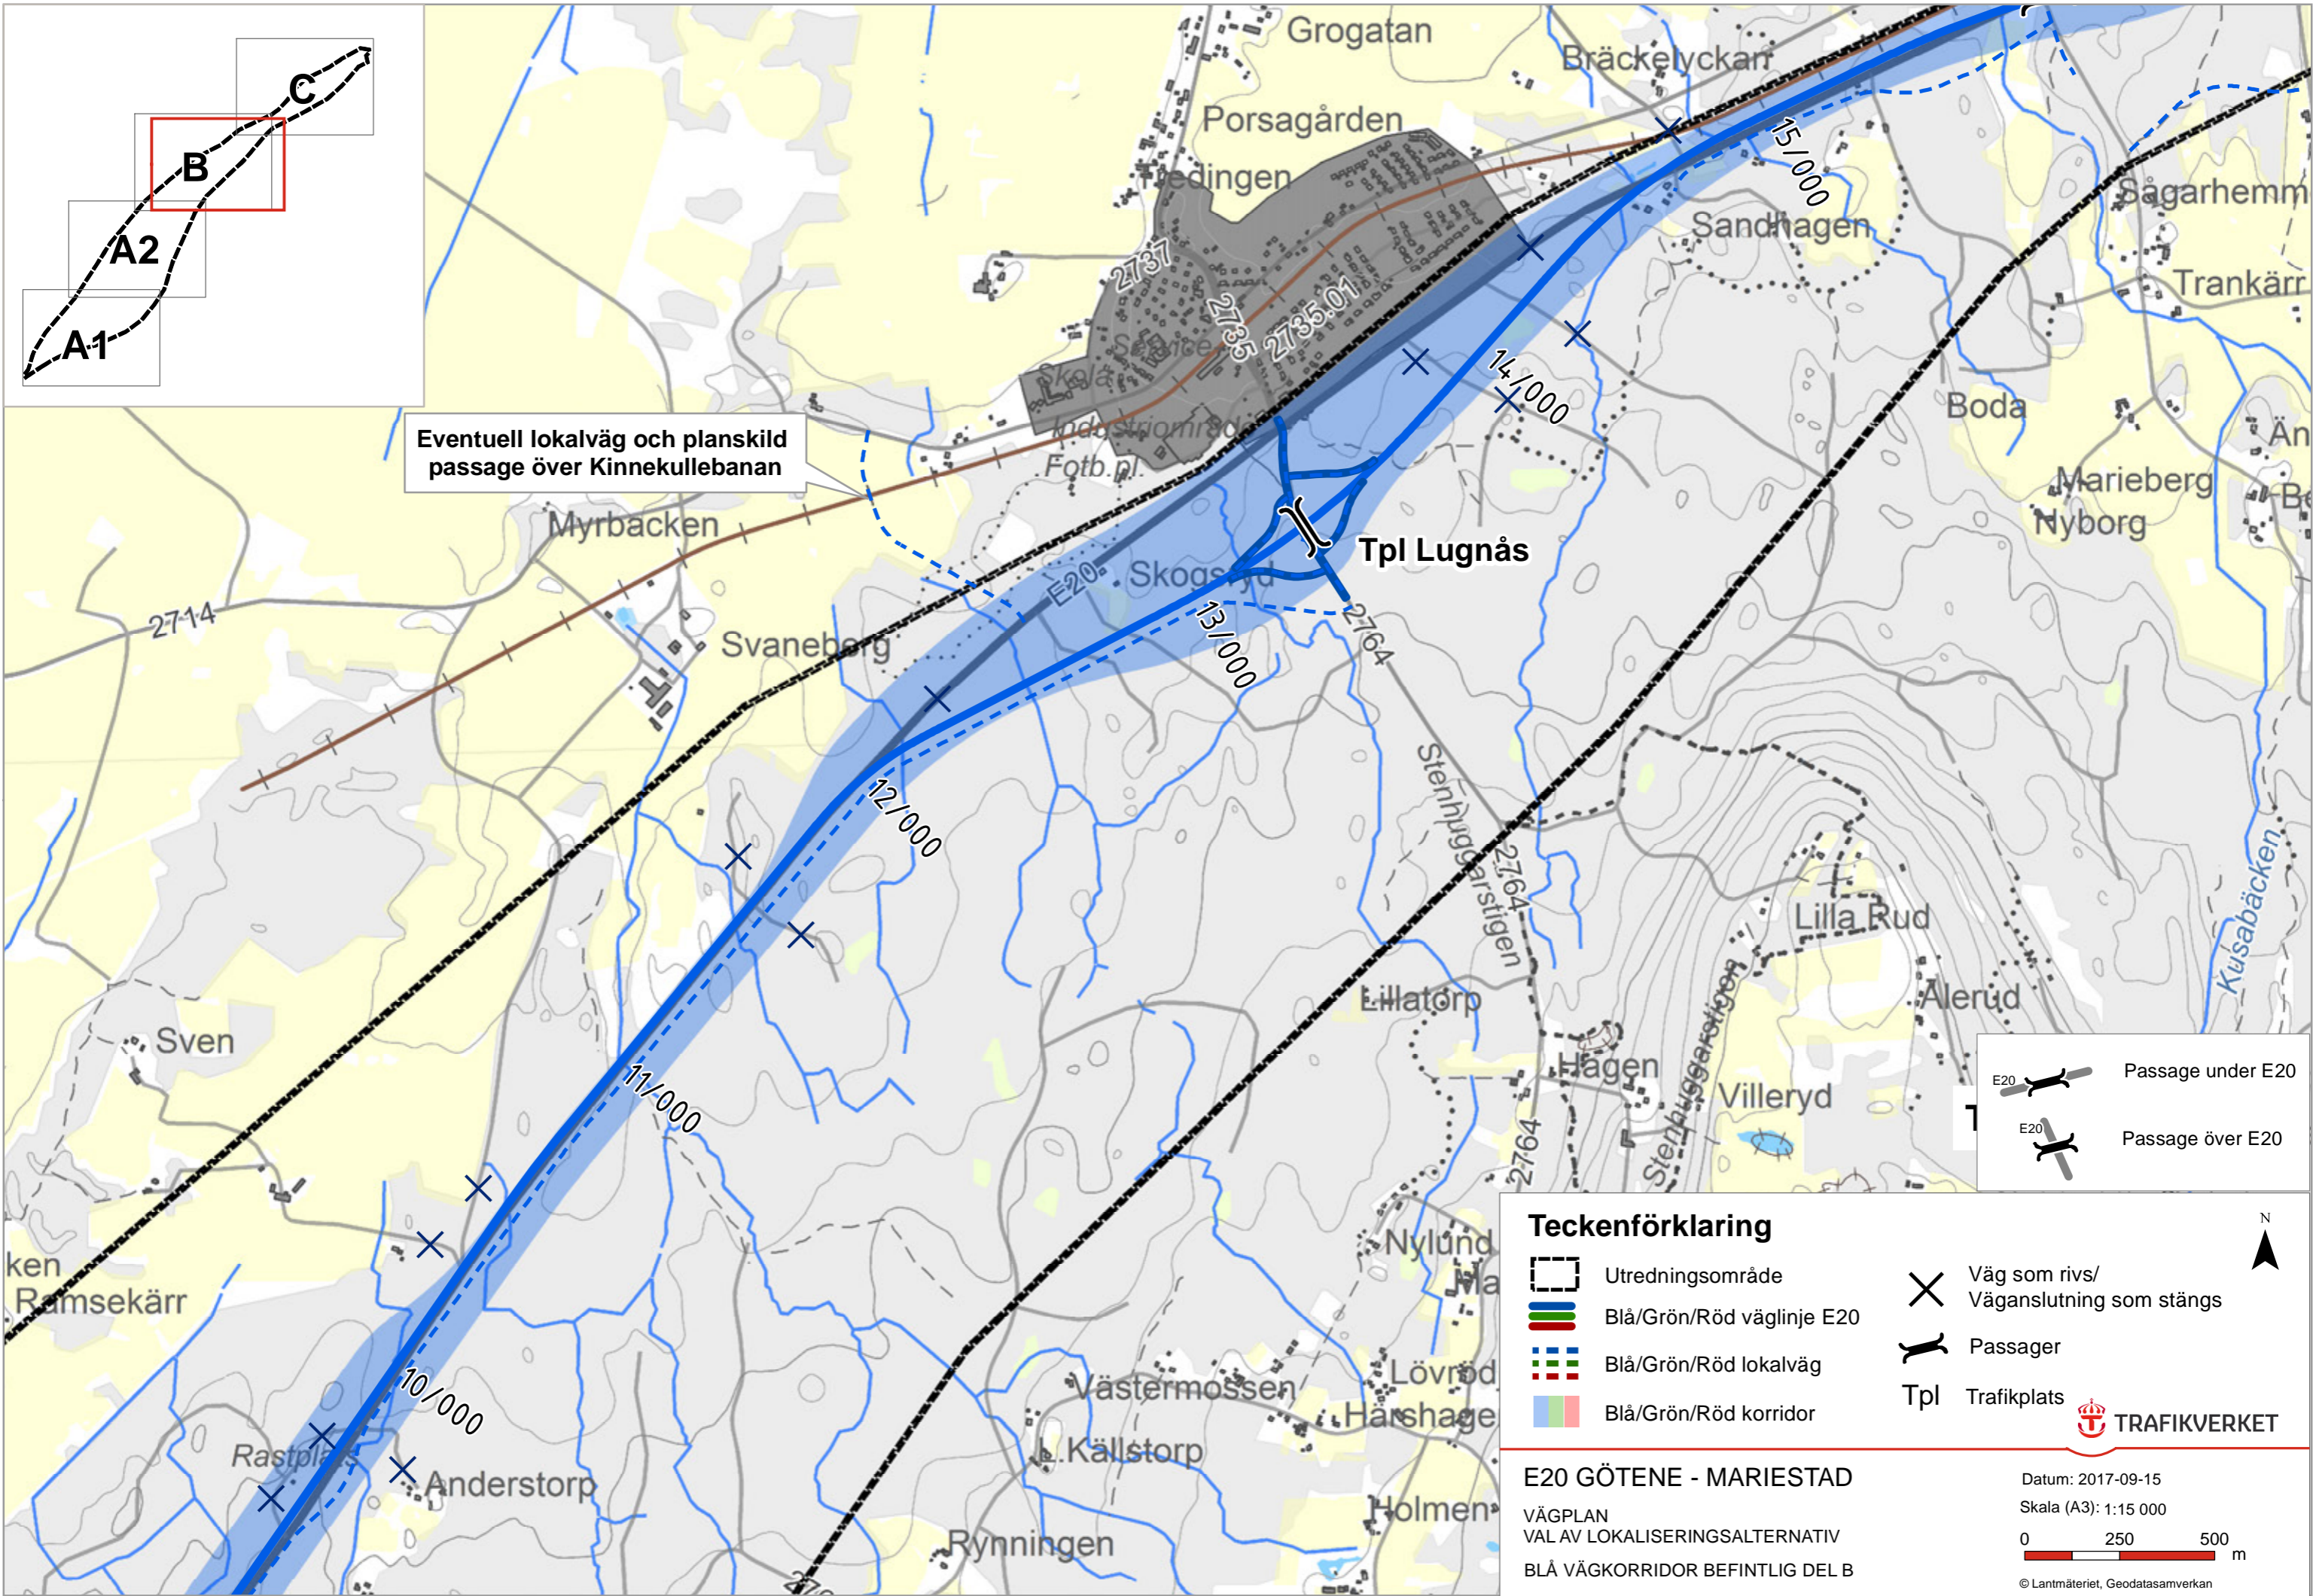


Teckenförklaring

	Utredningsområde		Väg som rivs/ Vägenslutning som stängs
	Blå/Grön/Röd väglinje E20		Passager
	Blå/Grön/Röd lokalväg		Trafikplats
	Blå/Grön/Röd korridor		


E20 GÖTENE - MARIESTAD
 VÄGPLAN
 VAL AV LOKALISERINGSALTERNATIV
 BLÅ VÄKKORRIDOR BEFINTLIG DEL B

Datum: 2017-09-15
 Skala (A3): 1:15 000

© Lantmäteriet, Geodatasamverkan

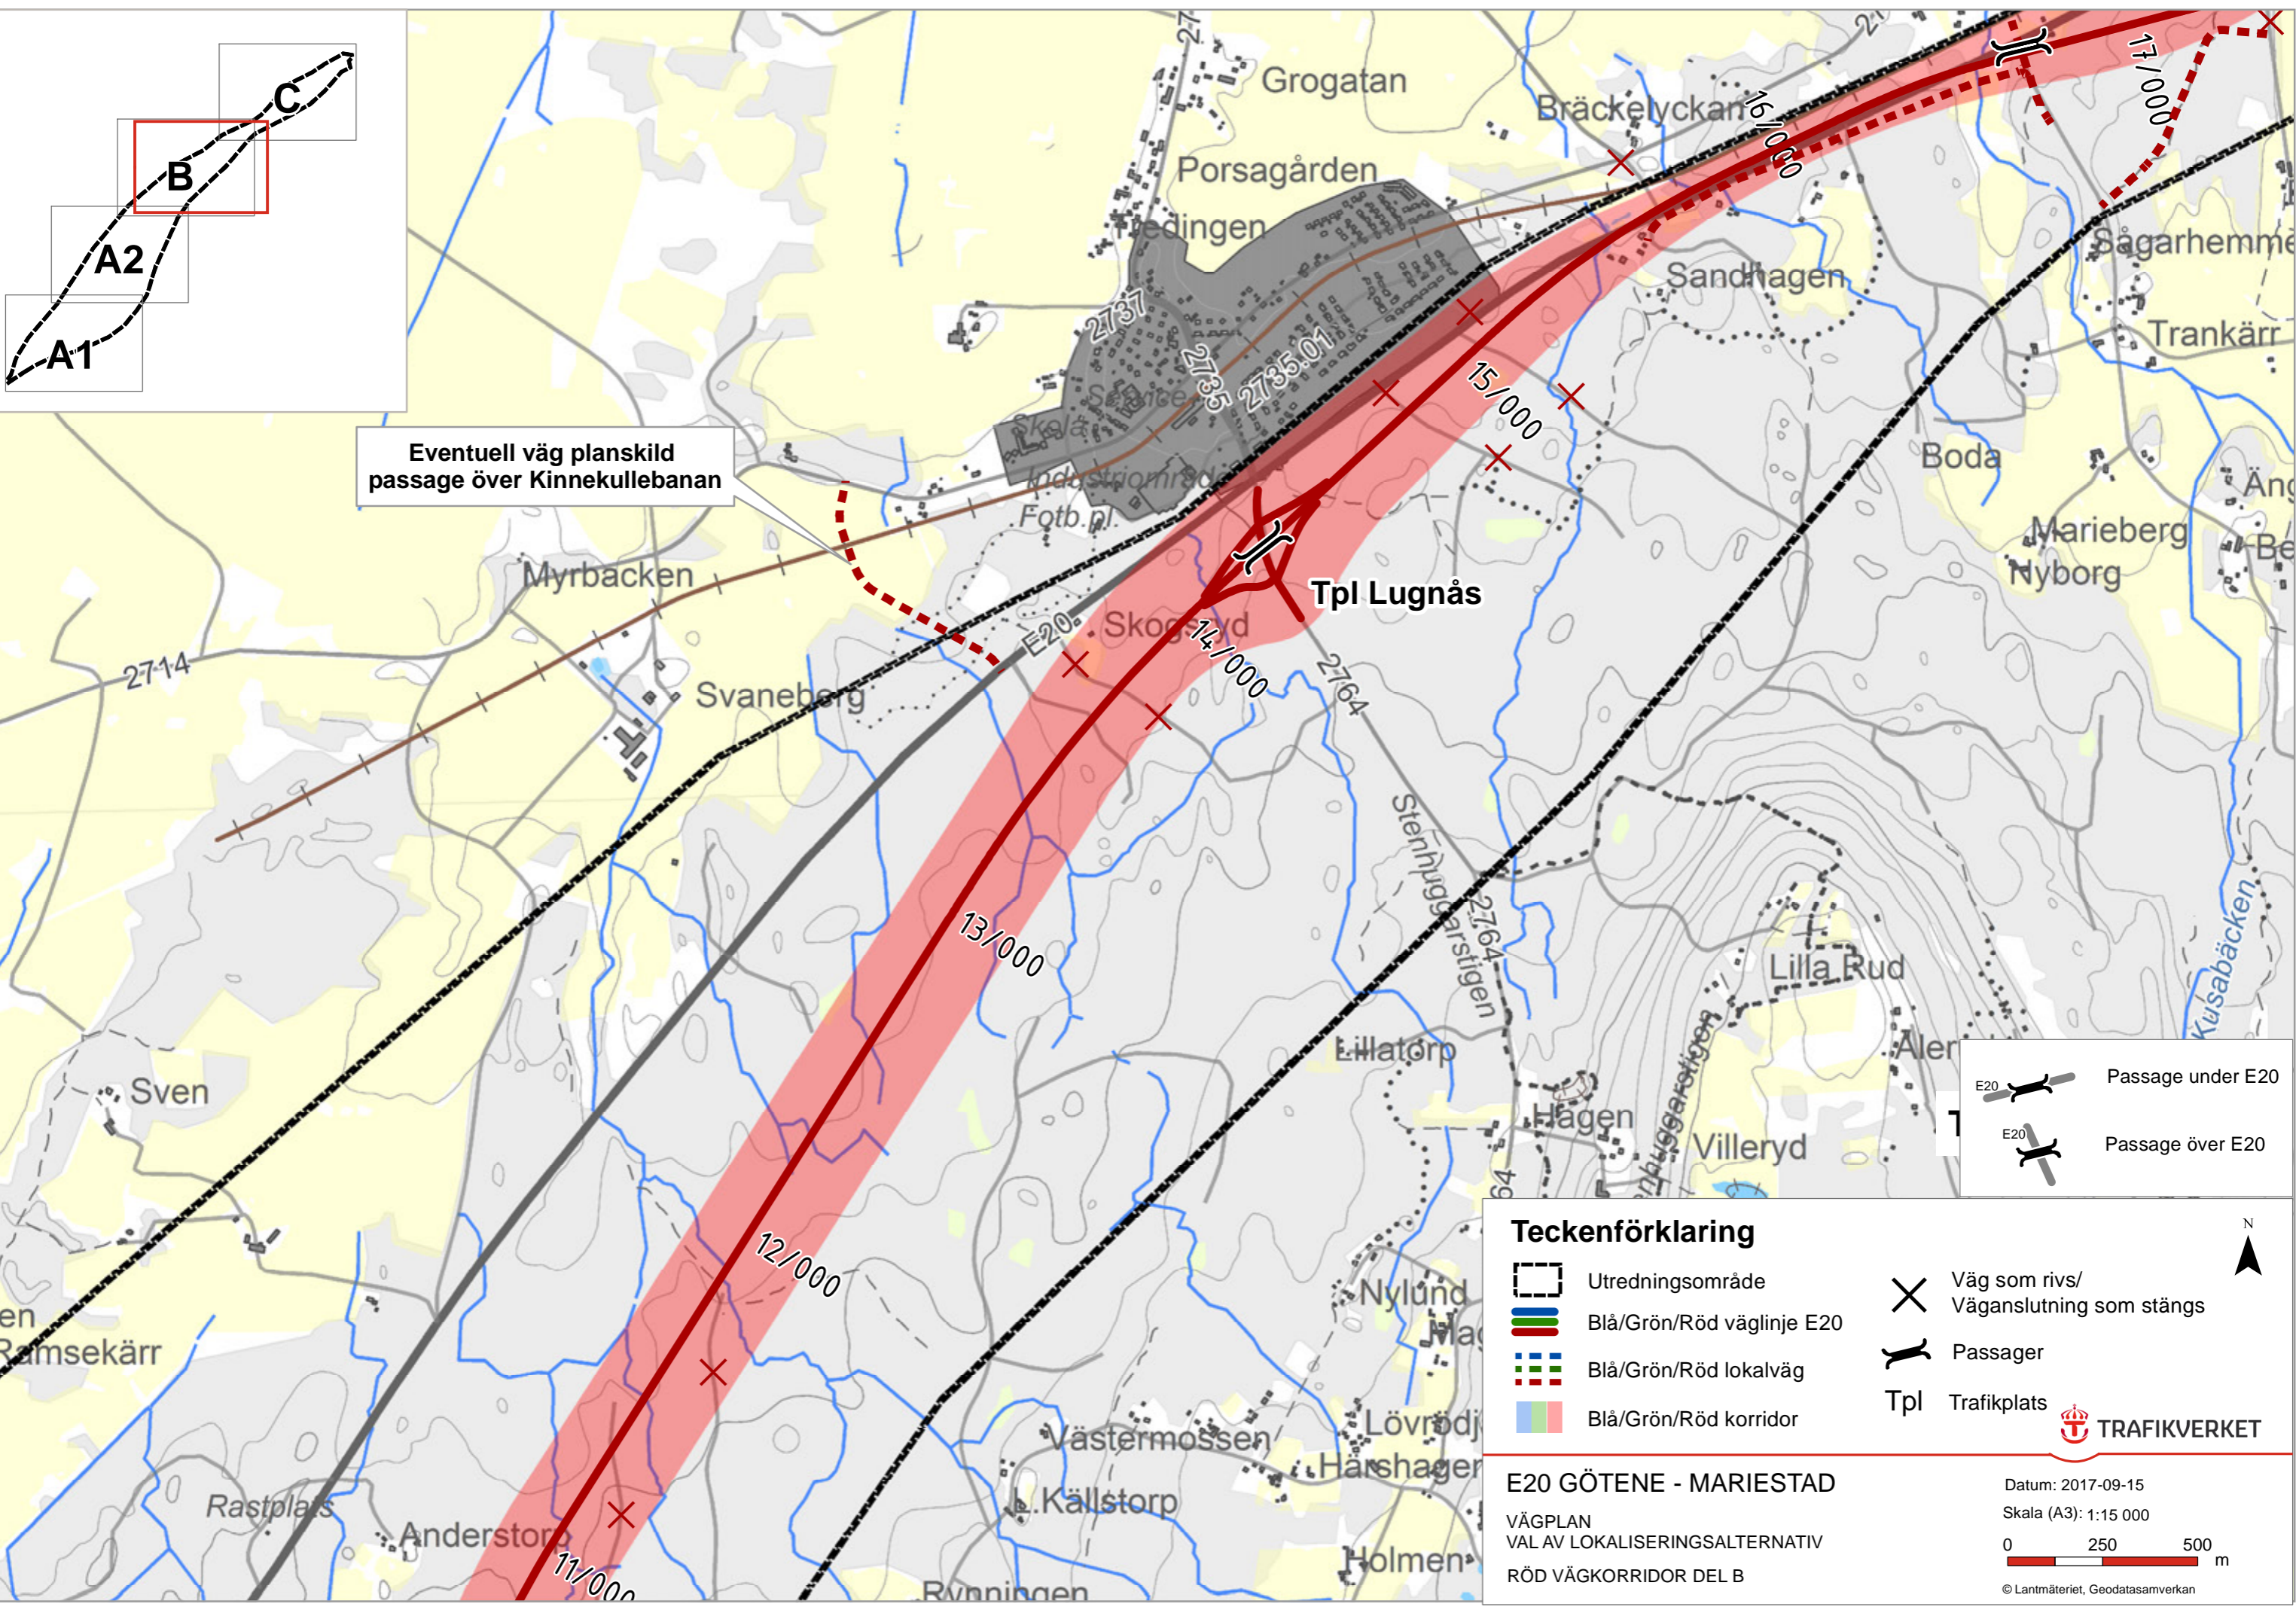

Eventuell väg planskild passage över Kinnekullebanan

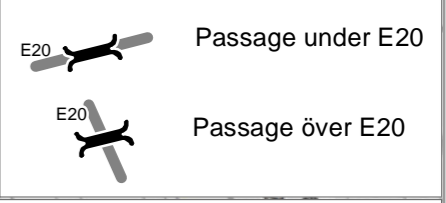



Teckenförklaring

	Utredningsområde		Väg som rivs/ Väganslutning som stängs
	Blå/Grön/Röd väglinje E20		Passager
	Blå/Grön/Röd lokalväg		Trafikplats
	Blå/Grön/Röd korridor		


E20 GÖTENE - MARIESTAD
 VÄGPLAN
 VAL AV LOKALISERINGSALTERNATIV
 RÖD VÄKKORRIDOR DEL B

Datum: 2017-09-15
 Skala (A3): 1:15 000



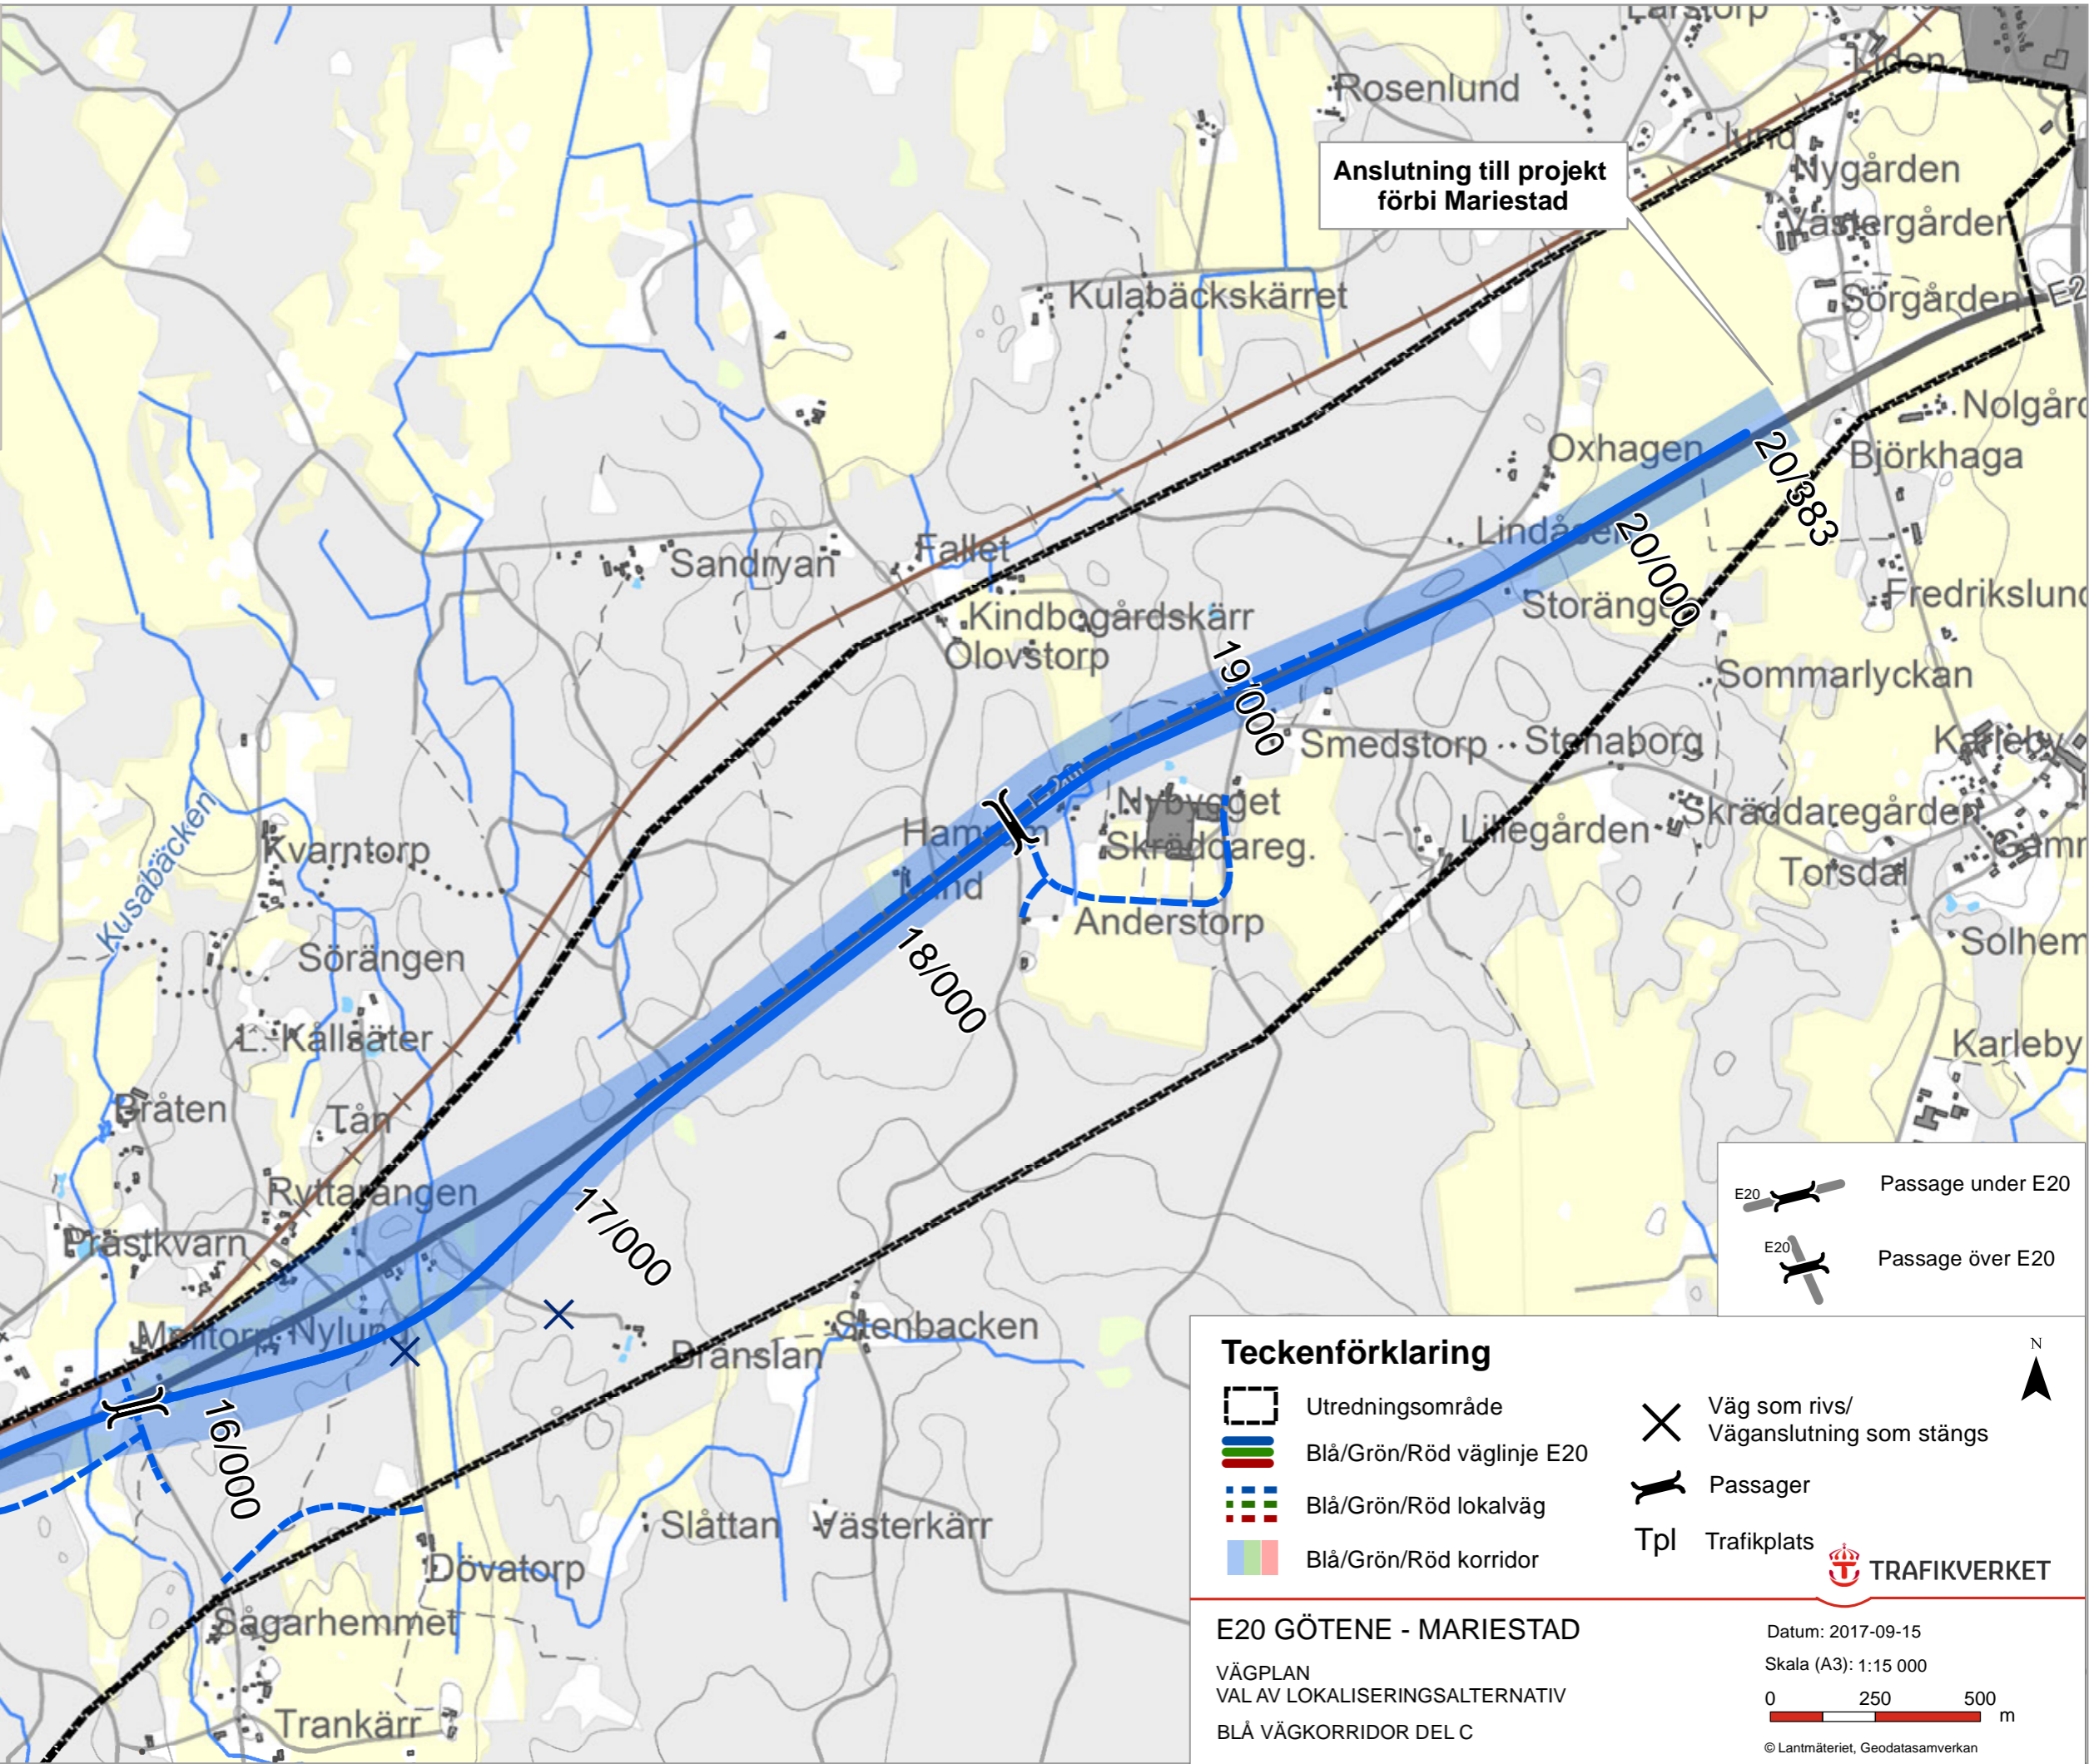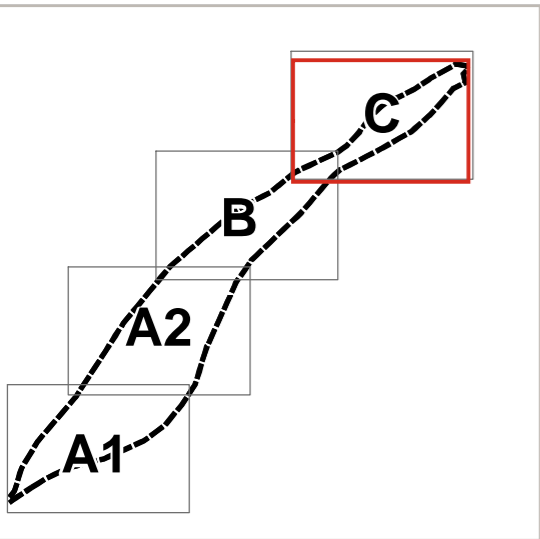

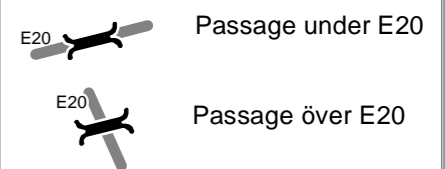


© Lantmäteriet, Geodatasamverkan



Anslutning till projekt förbi Mariestad



Teckenförklaring

-  Utredningsområde
-  Blå/Grön/Röd väglinje E20
-  Blå/Grön/Röd lokalväg
-  Blå/Grön/Röd korridor
-  Väg som rivs/
Vägenslutning som stängs
-  Passager
-  Trafikplats





E20 GÖTENE - MARIESTAD


VÄGPLAN
VAL AV LOKALISERINGSALTERNATIV
BLÅ VÄKKORRIDOR DEL C

Datum: 2017-09-15
Skala (A3): 1:15 000

© Lantmäteriet, Geodatasamverkan

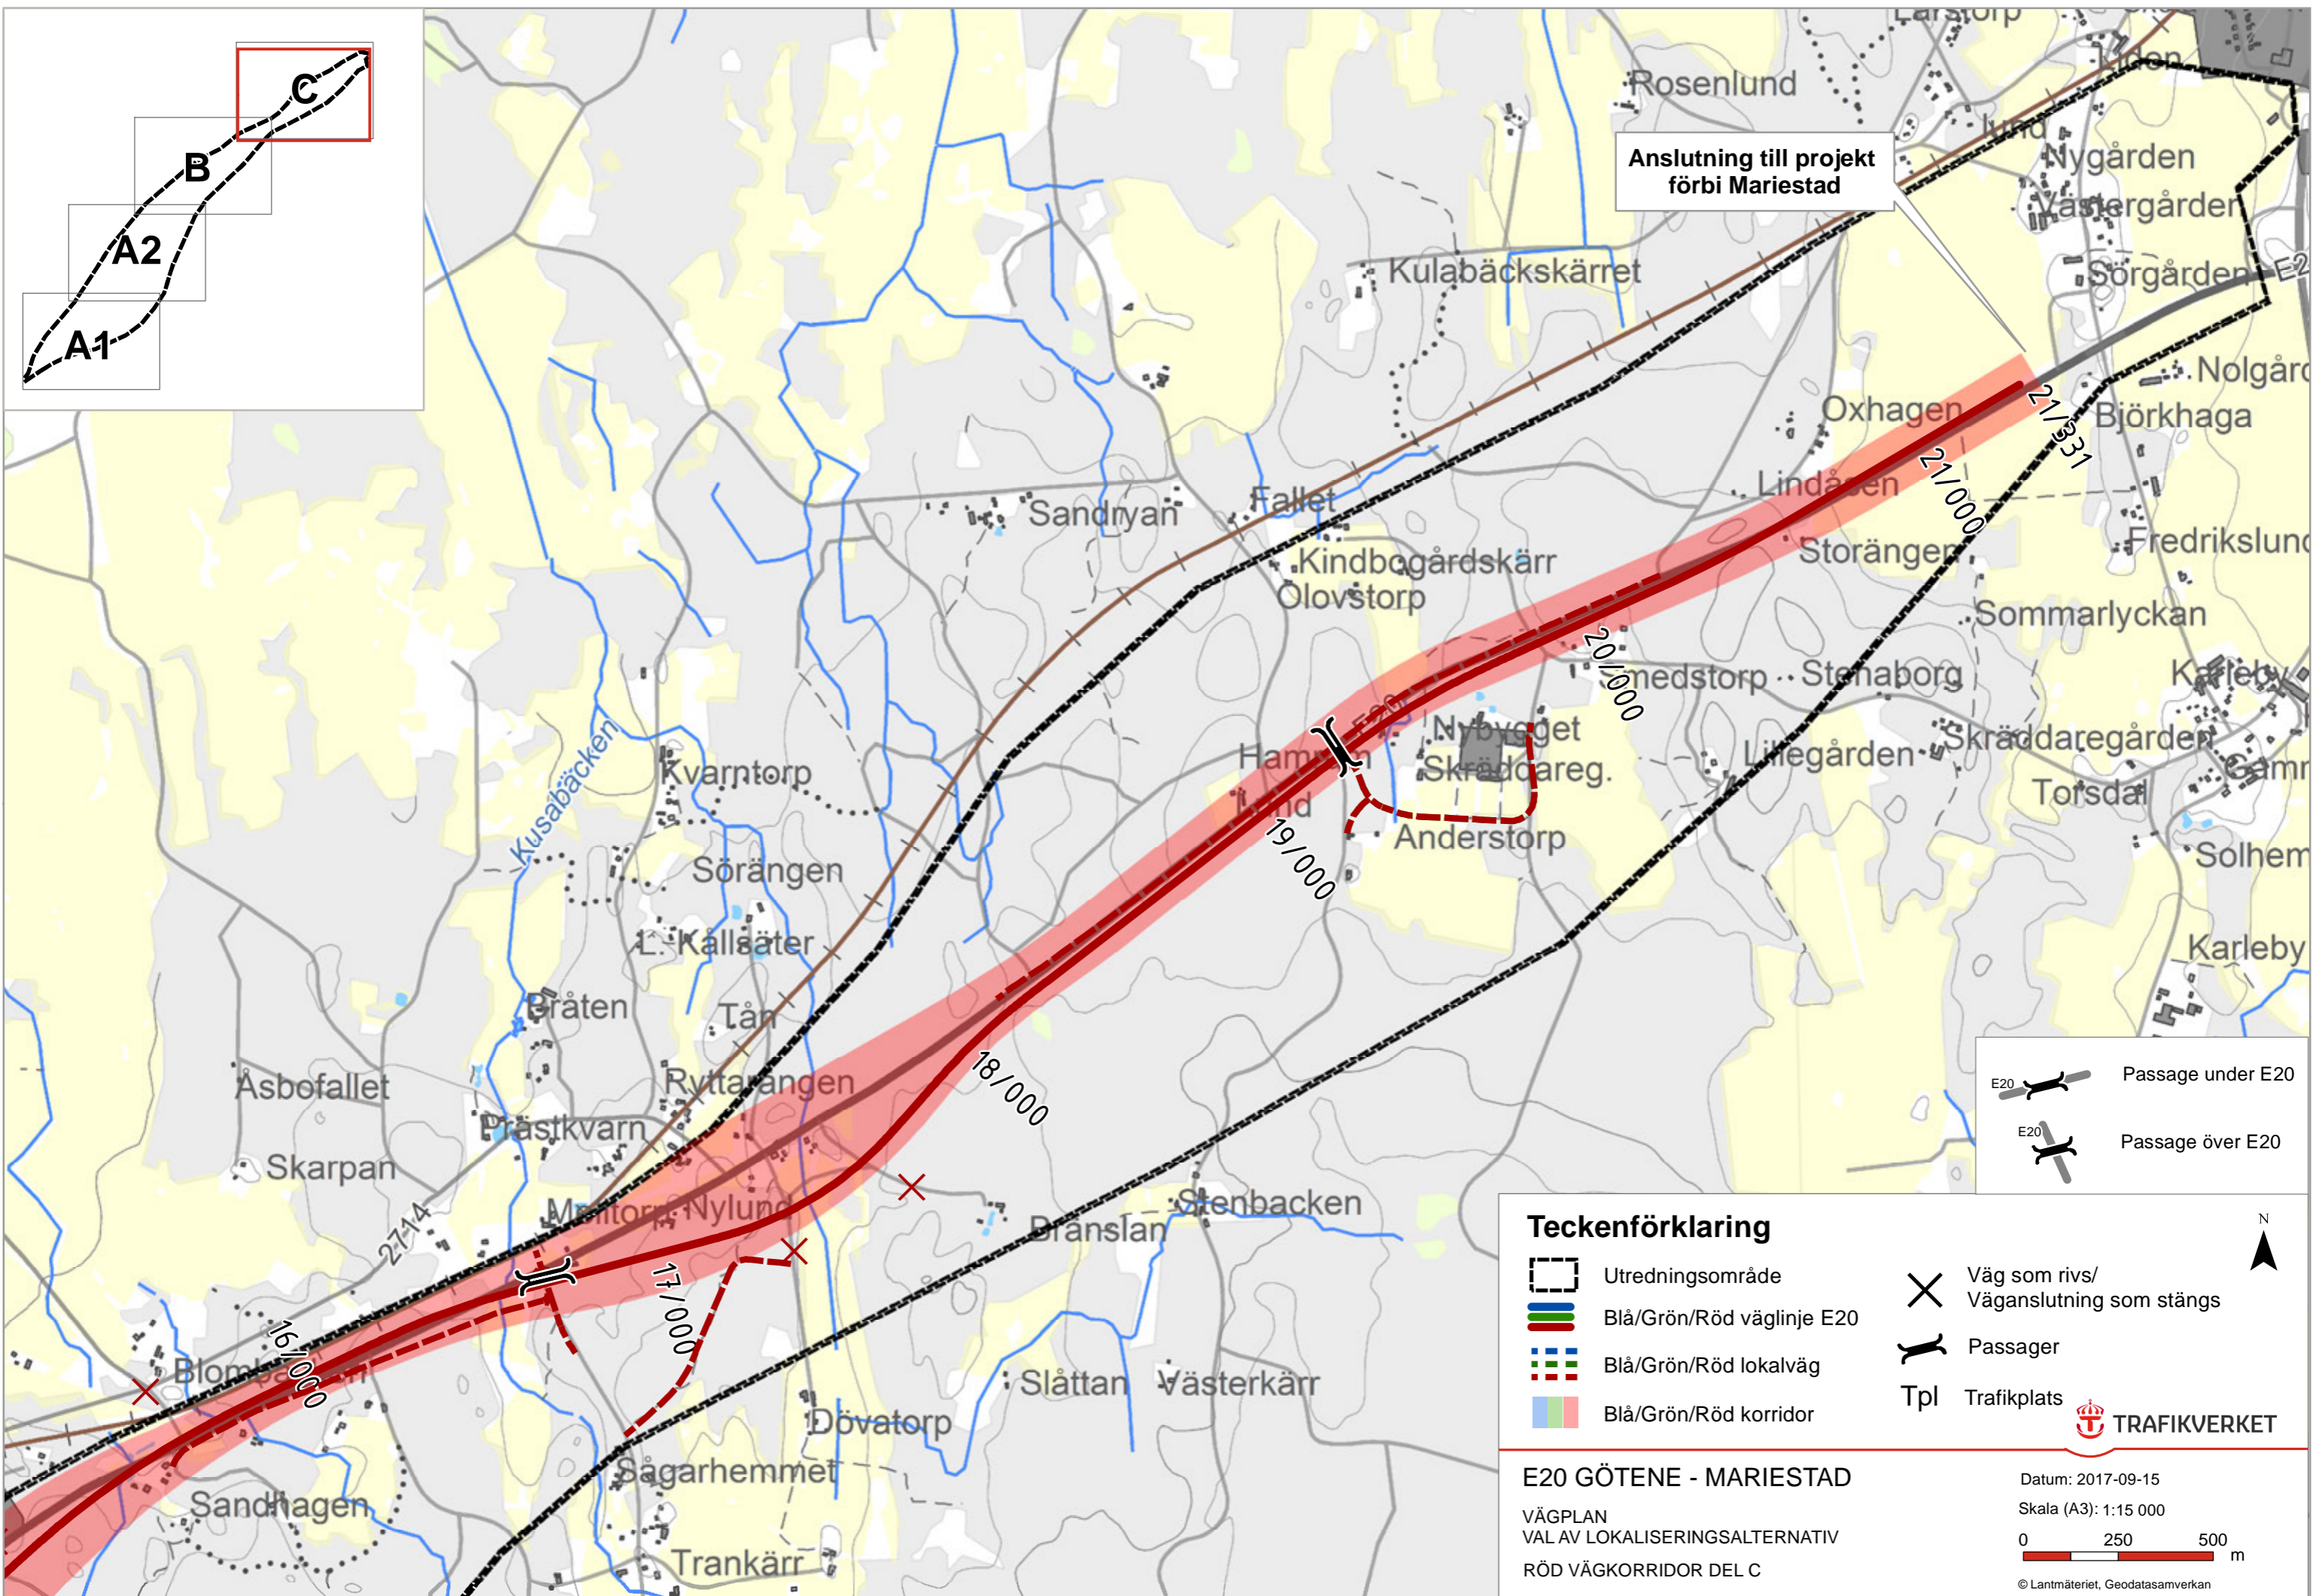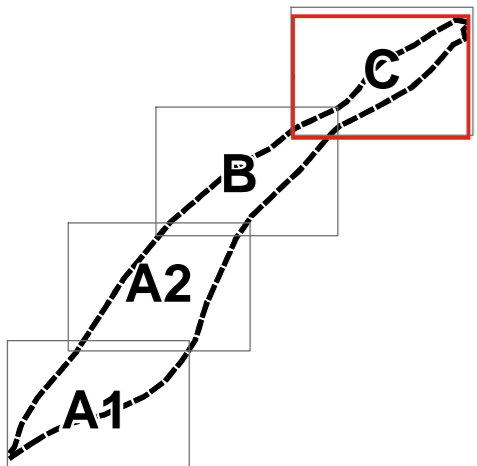

Anslutning till projekt förbi Mariestad

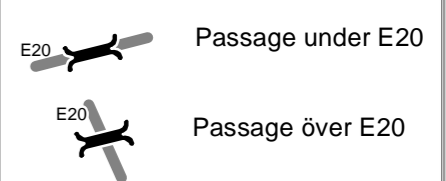

Teckenförklaring

- Utredningsområde
- Blå/Grön/Röd väglinje E20
- Blå/Grön/Röd lokalväg
- Blå/Grön/Röd korridor
- Väg som rivs/
Vägenslutning som stängs
- Passager
- Trafikplats




E20 GÖTENE - MARIESTAD

VÄGPLAN
VAL AV LOKALISERINGSALTERNATIV
RÖD VÄKKORRIDOR DEL C

Datum: 2017-09-15

Skala (A3): 1:15 000

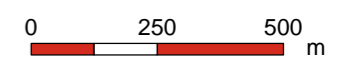

© Lantmäteriet, Geodatasamverkan