


XREFS:
\\Z:\Modell\Z009707E.dwg
\\Z:\Modell\Z0060NK.dwg
\\Z:\Modell\X009503.dwg
\\Z:\Modell\Z0097FK.dwg
\\Z:\Modell\X009504.dwg
\\Z:\Modell\T000201.dwg
\\Z:\Modell\T00097BK.dwg
\\Z:\Modell\T000506.dwg
\\Z:\Modell\T000202.dwg
\\Z:\Modell\T000203.dwg

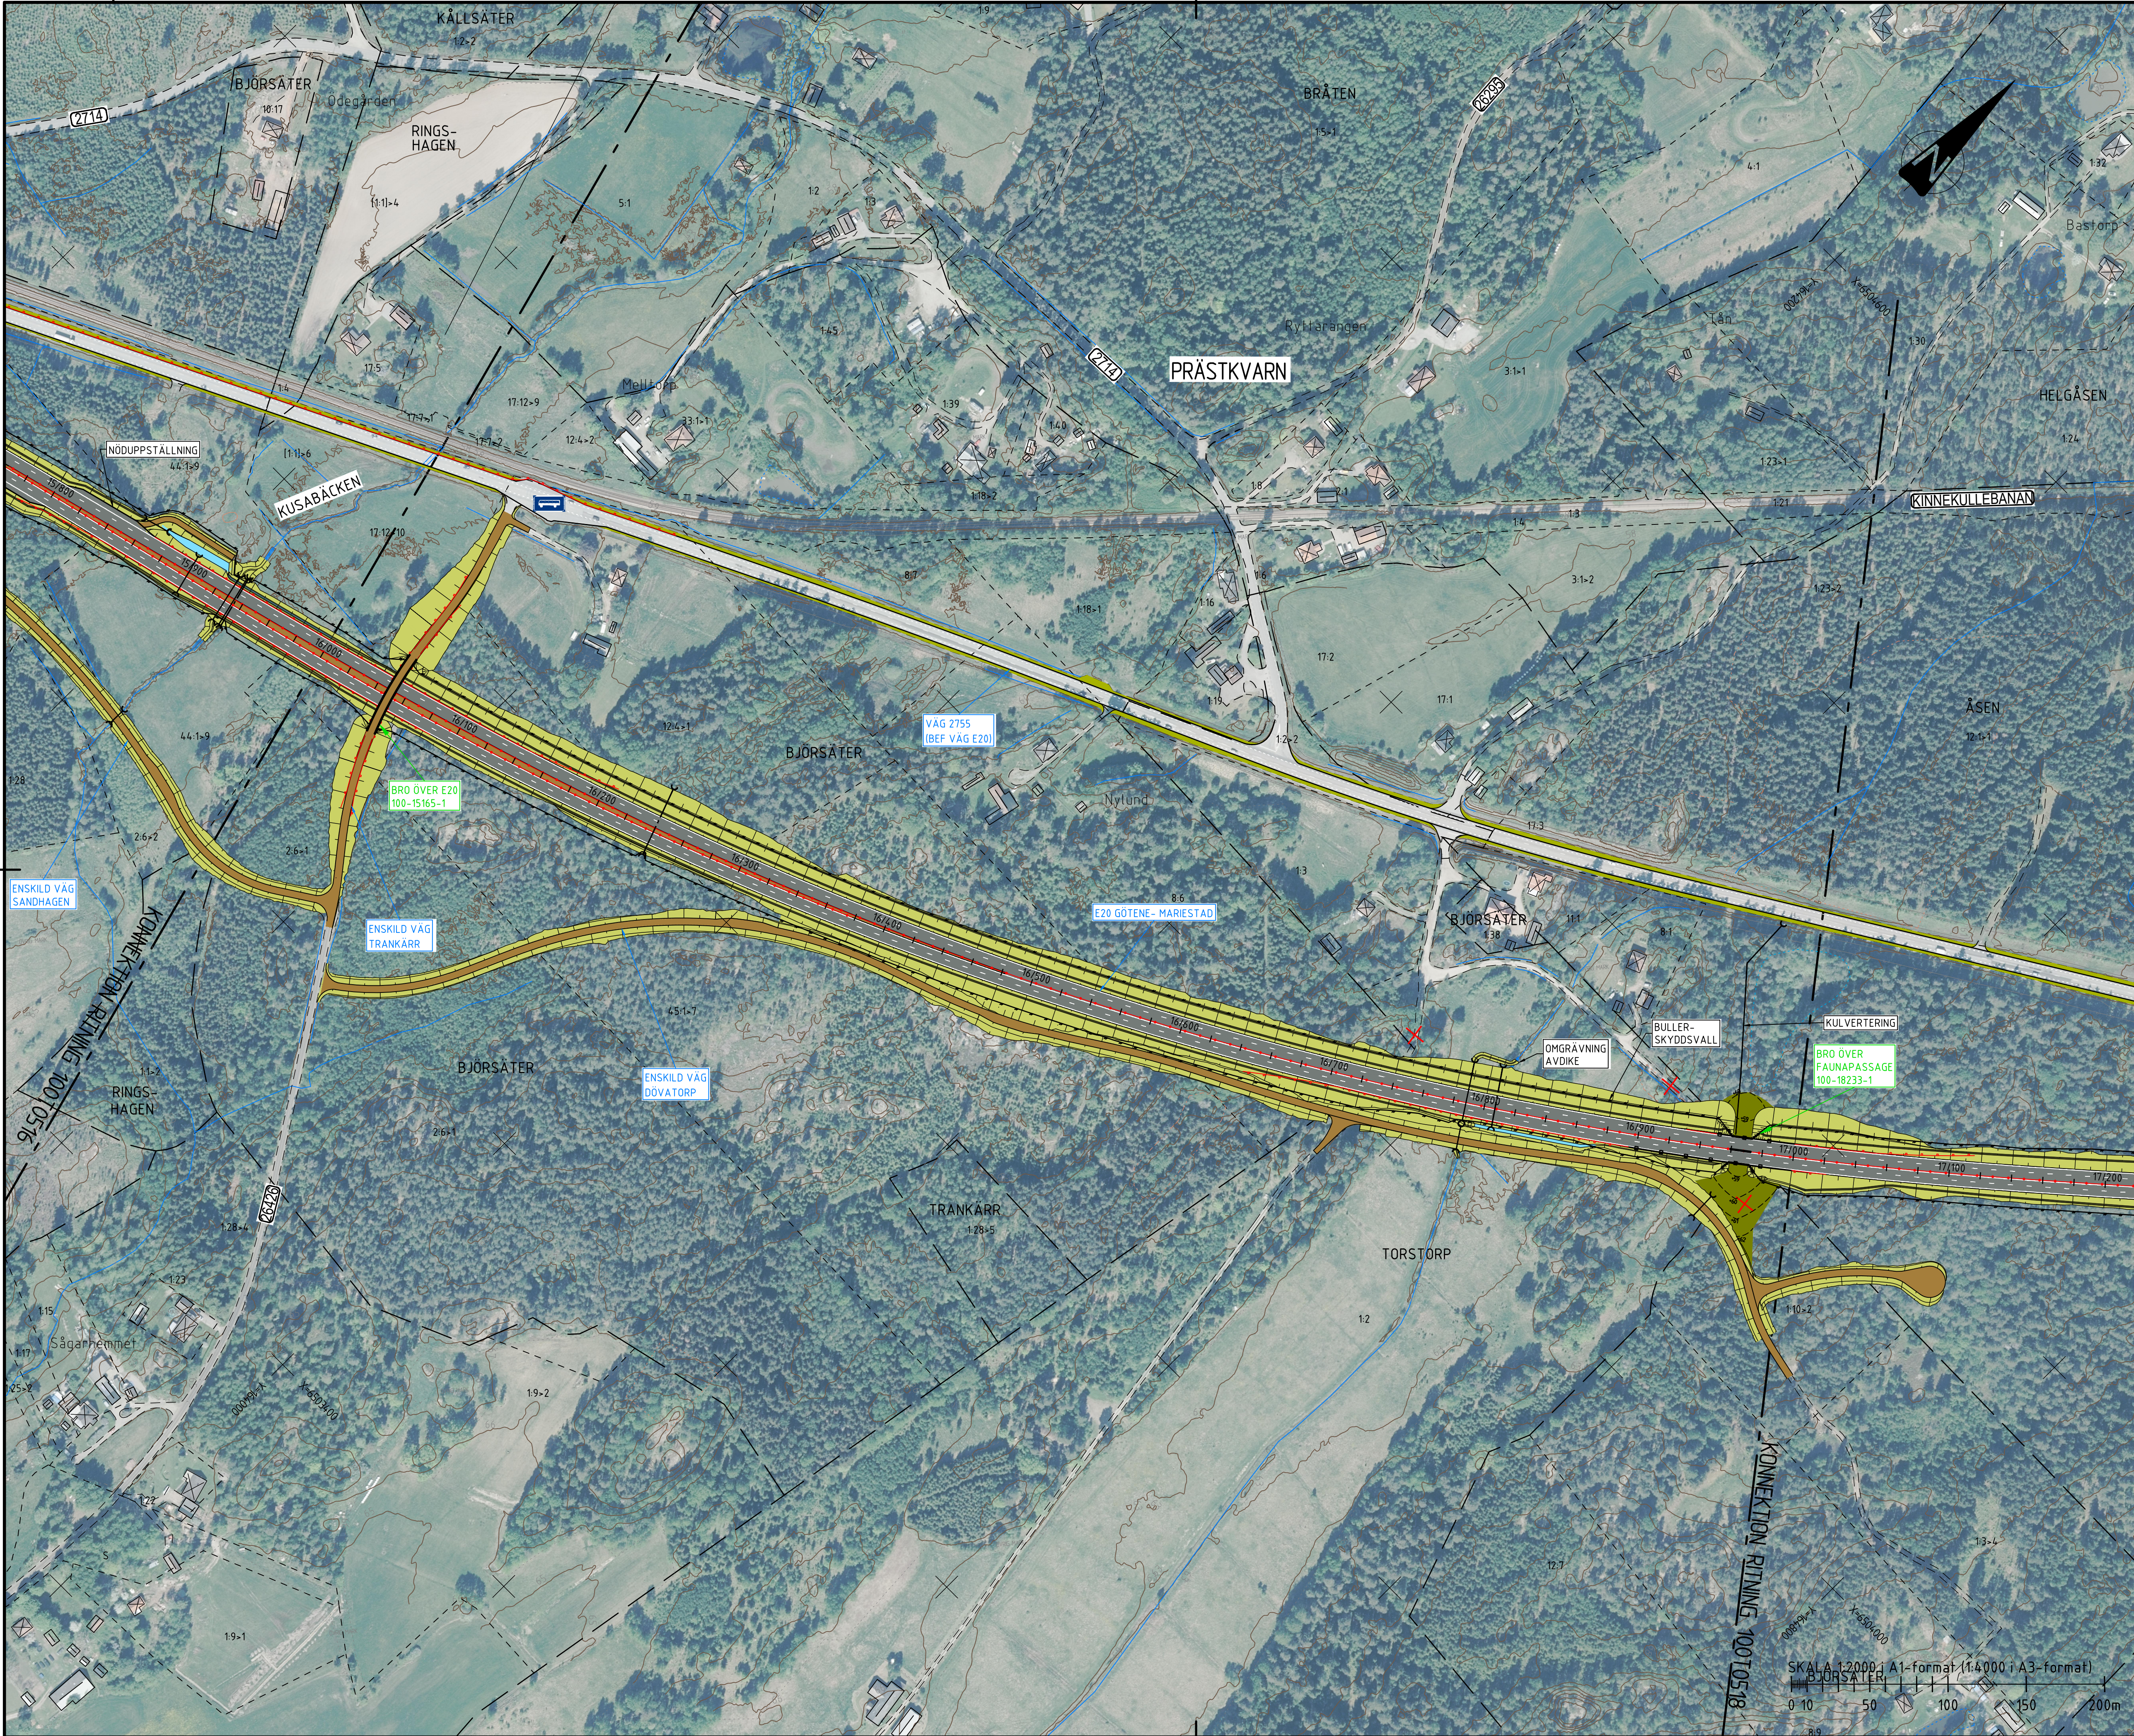

ALLMÄNT

KOORDINATSYSTEM I PLAN: SWEREF 99 13 30

HÖJDSYSTEM: RH2000

TECKENFÖRKLARING

FASTIGHETSGRÄNS

TRAKTGRÄNS

KOMMUNGRÄNS

BEF GRÄNS FÖR VÄGHÅLLNINGSOMRÅDE

NY GRÄNS FÖR VÄGHÅLLNINGSOMRÅDE

SIDORÄCKE

MITTRÄCKE

BULLERSKYDDSSKÄRM

VILTSTÄNGSEL

NY BELAGD VÄG

NY GÅNG- OCH CYKELVÄG

NY GRUSVÄG

NY VÄGSLÄNT

NY BERGSKÄRNING

TERRÄNGMODELLERING/NATURMARK

ÅTERSTÄLLNING AV MARK EFTER RIVNING AV BEF. VÄG

TERRÄNGMODELLERING AV ÅKERMARK

FÖRDRÖJNINGSDIKE

VÄG ELLER VÄGANSLUTNING SOM STÅNGS

BYGGNADER (BOSTAD/ ÖVRIGA BYGGNADER)

BYGGNADER SOM FÖRESLÅS RIVAS

TRUMMA

TORRTRUMMA

BUSSHÄLLPLATS

ALLMÄNN VÄG, VÄGNR.

ENSKILD VÄG MED STATS BIDRAG, NR.

ORIENTERINGSFIGUR

TYP AV PLAN

VÄGPLAN

GRANSKNINGSSTATUS/ SYFTE

FÖR GRANSKNING

HANDLINGSTYP

DATUM

2020-09-10

LEVERANS/ ÄNDRINGS-PM

OBJEKT

E20

DELOMRÅDE/ BANDEL

GÖTENE- MARIESTAD

ANLÄGGNINGSIDEL

GEMENSAMT

OBJEKTNUMMER/ KM

150309

KONSTRUKTIONSNUMMER

BESTÄLLARE

TRAFIKVERKET

LEVERANTÖR

MARKERA

SKAPAD AV

J. ASPGÅRD

UPPDRAGSGNUMMER

5001-1804

GODKÄND AV

K. SJÖHOLM

ÄNDRING

MARK

RITNINGSTYP

ILLUSTRATIONSKARTA

TEKNIKOMRÅDE/ INNEHÅLL

T VÄGUTFORMNING OCH TRAFIK

BESKRIVNING

KM 16/000-17/000

SKALA

1:2000

FORMAT

A1

FÖRVALTNINGSNUMMER

RITINGSNUMMER

1 00 T 05 17

BLAD

17

NÄSTA BLAD

18

BET

FL: KVA1\Trafik\VD05570\DWG\PLUTJAD_2020-09-07_12:14_A1_A1\ANDRAG_KVA1